Département de SAÔNE ET LOIRE

Communauté de Communes
Terres de Bresse

Elaboration du Plan Local d'Urbanisme Intercommunal
Phase 10 - Révision du Zonage d'assainissement

Commune de RATENELLE

Légende :

- Limite communale
- Cours d'eau

Réseau Eaux Pluviales

- Réseau enterré (collecteur)
- Réseau de surface (fossé, caniveau ...)

Réseau Eaux usées

- Réseau séparatif
- Conduite de refoulement
- Réseau unitaire
- Déversoir d'orage
- Poste de relevage
- Station d'épuration

- Zone d'assainissement collectif existant
- Zone d'assainissement collectif futur
- Zone d'assainissement non collectif
- Zone de limitation d'imperméabilisation
- Zone de gestion des eaux pluviales

Indice	Date	Objet	Réalisation
E			
D	07/05/2024	Modification suite enquête publique	PJS
C	12/10/2023	Dernière modification avant enquête publique	PJS
B	22/06/2022	Modifications suite réunion 16/06/22 avec la commune - Validé le 12/07/2022	PJS
A	25/03/2022	Version originale	PJS

Echelle
1 / 10000

Désignation de la pièce
Annexe du PLUi

www.mosaique-environnement.com
www.madeo-be.com
www.asea-avocats.com

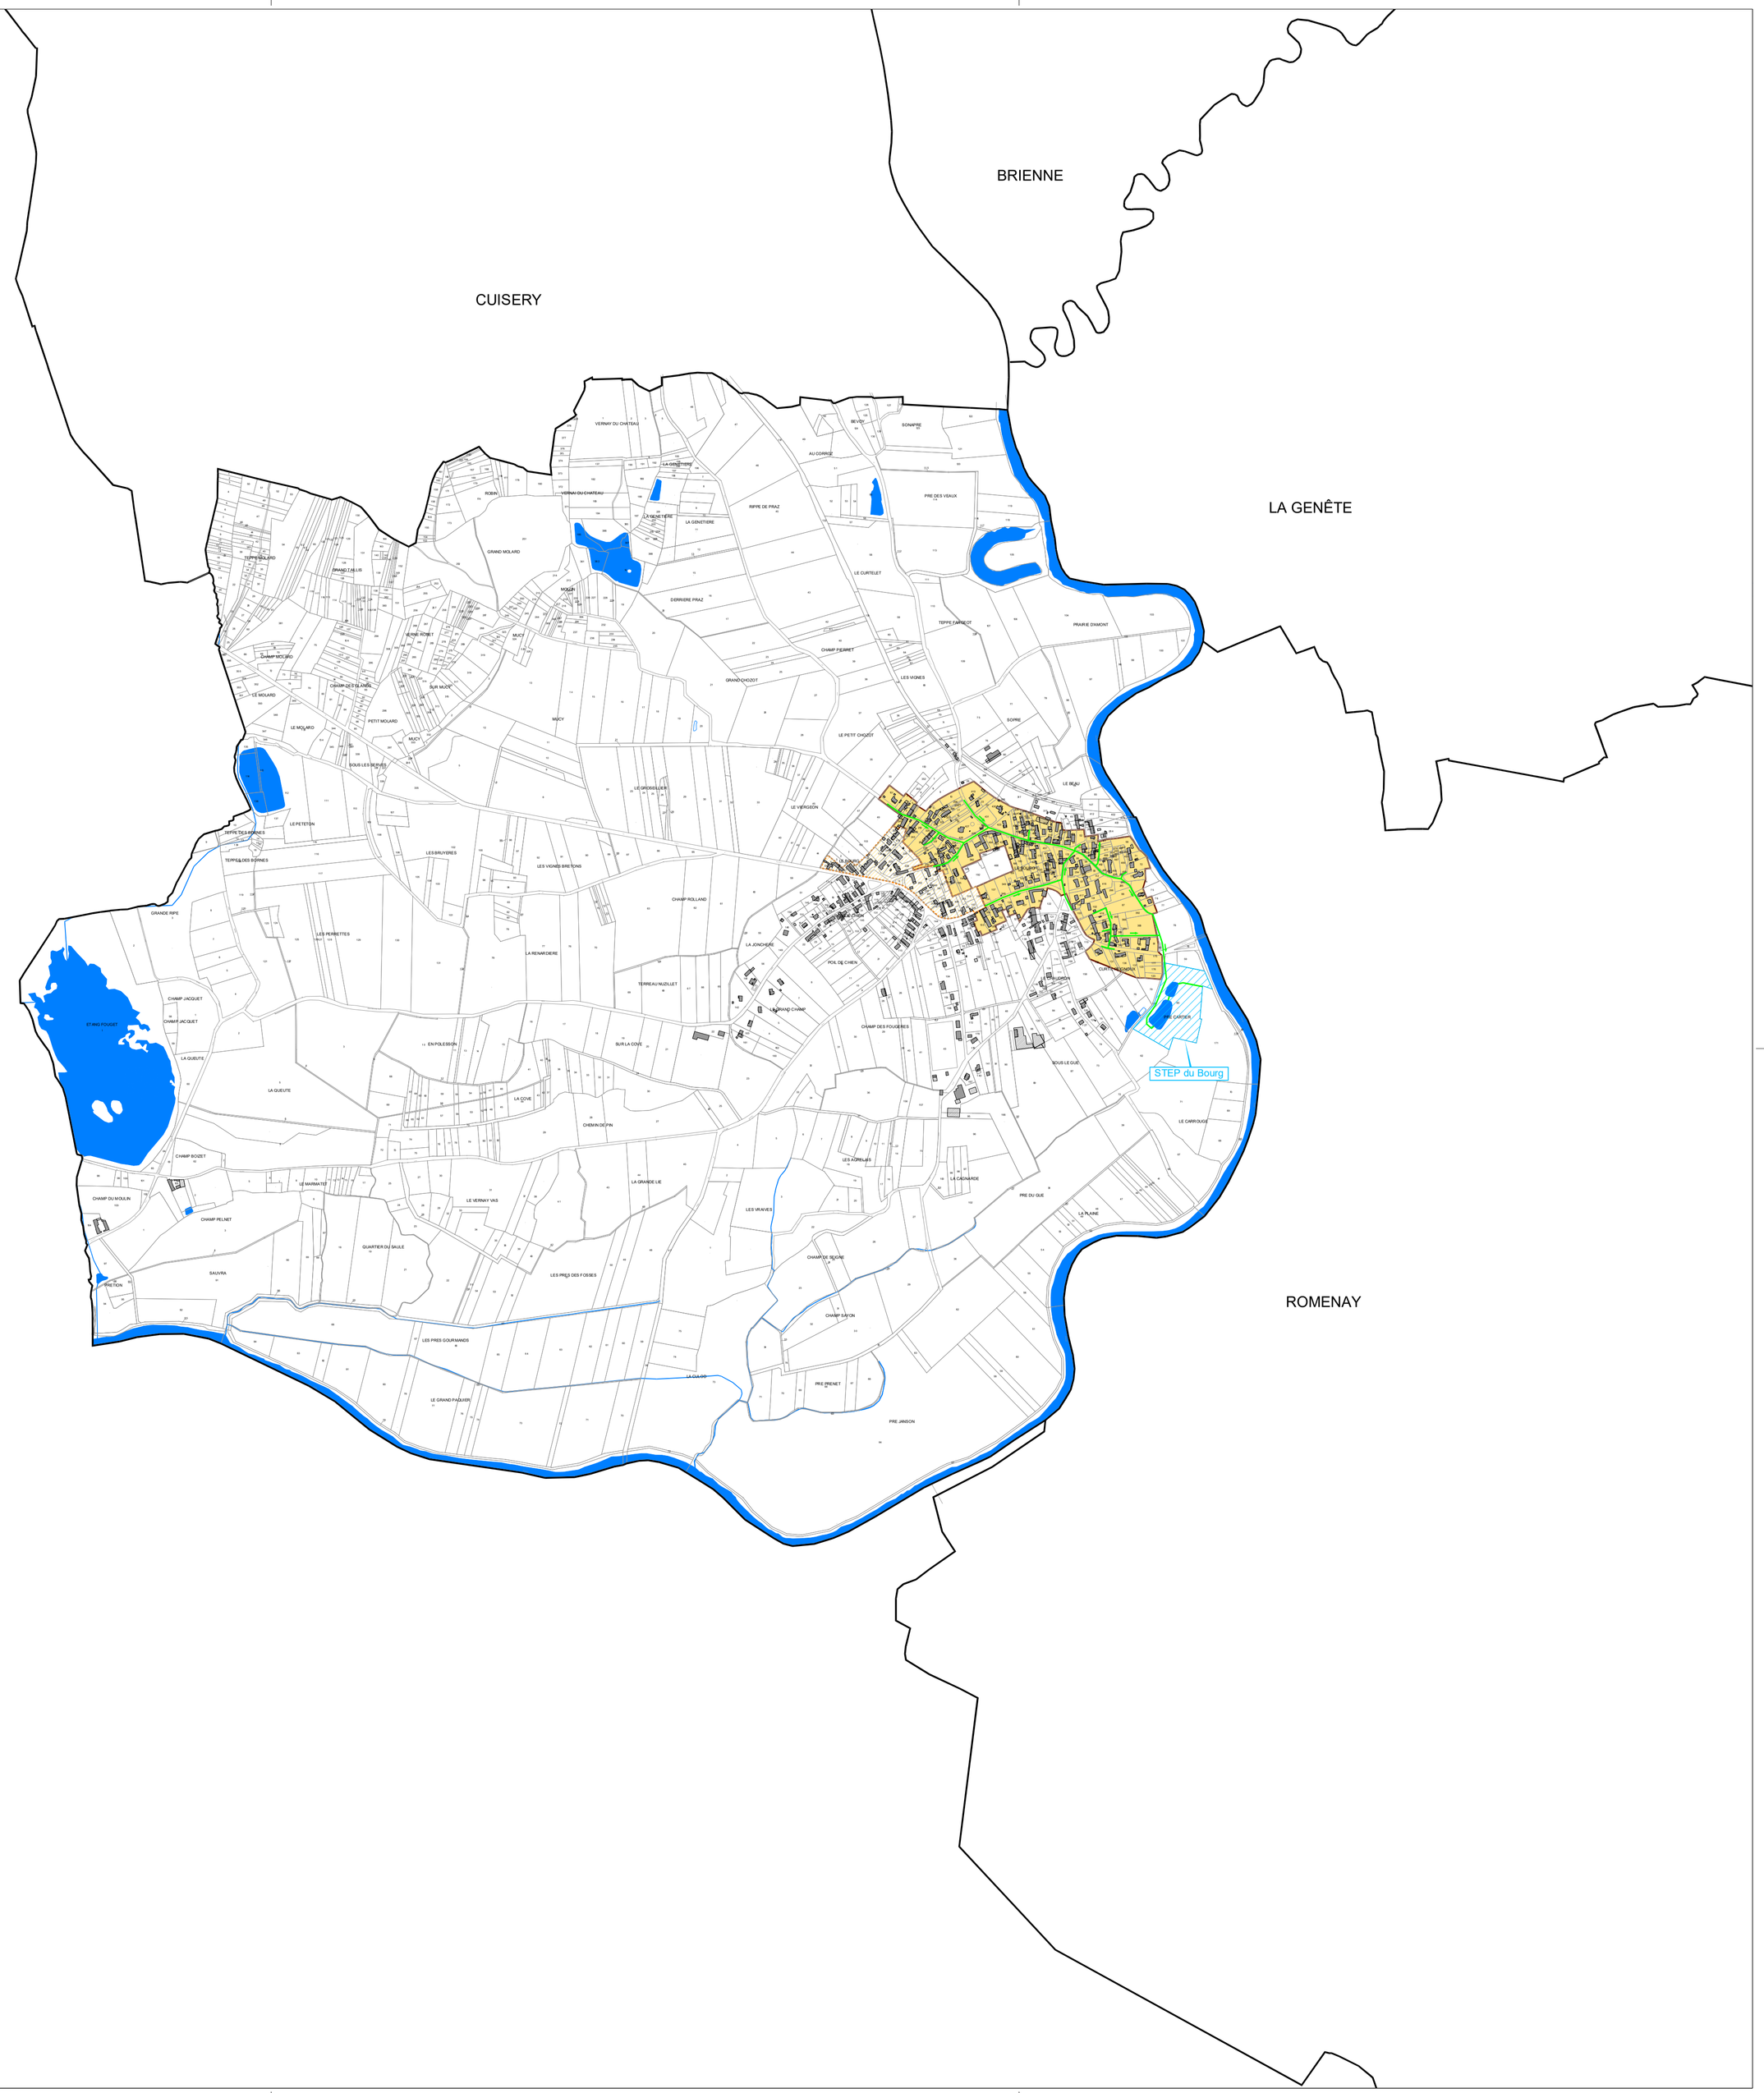
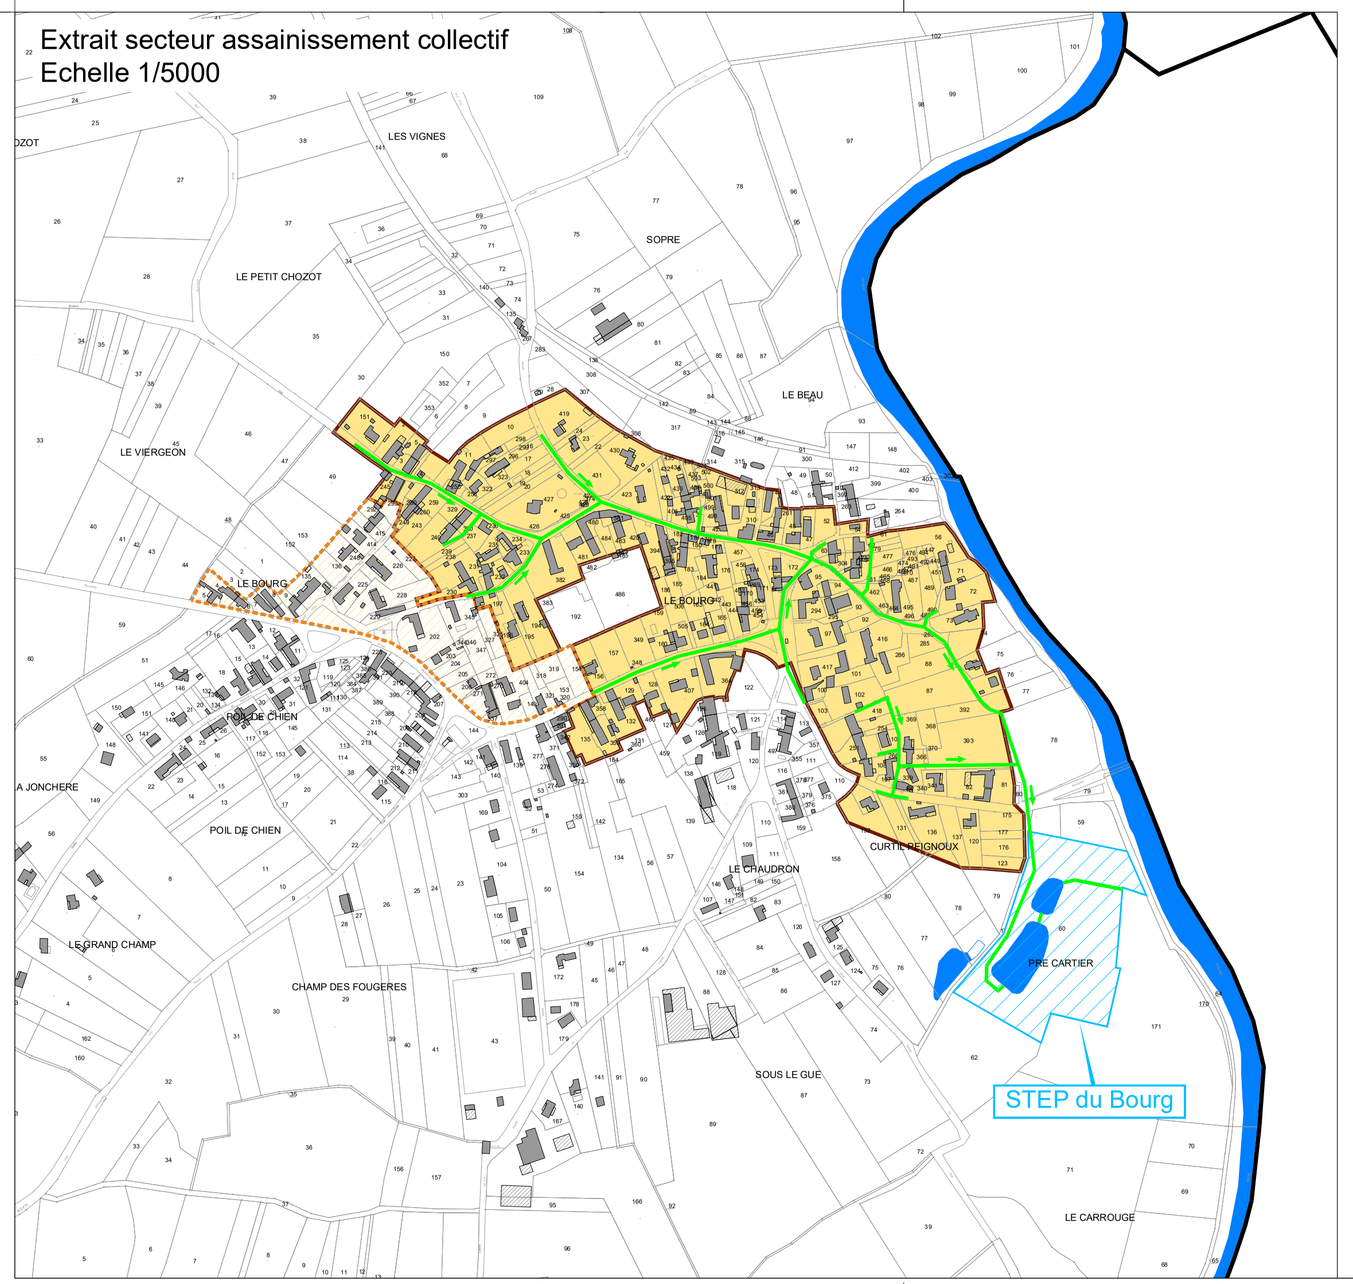
Extrait secteur assainissement collectif
Echelle 1/5000