









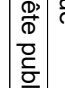
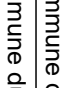







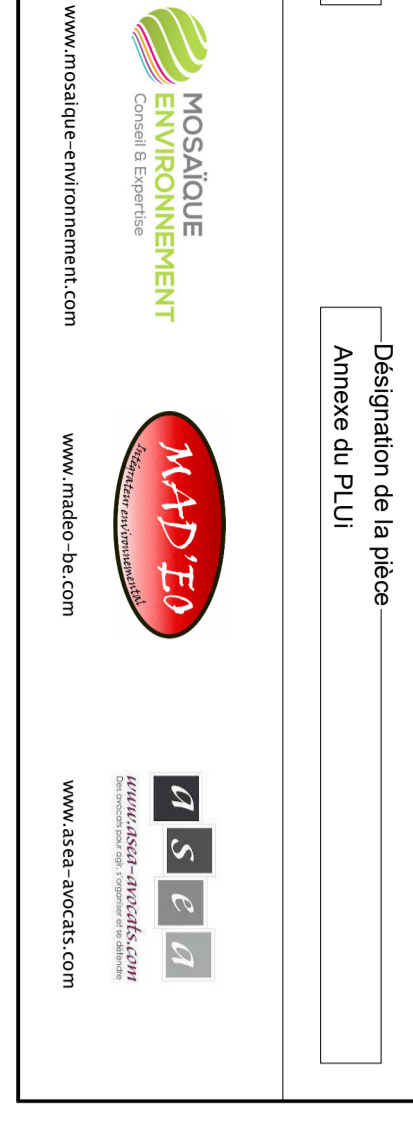
- Legende :
-  Zone d'assainissement collectif existant
  -  Limite communale
  -  Cours d'eau
  -  Réseau Eau Pluviales
  -  Réseau enterré (collectif)
  -  Réseau de surface (fosse, amovible...)
  -  Réseau Eau usées
  -  Réseau séjournif
  -  Conduite de relèvement
  -  Réseaux divers
  -  Pointe de relevage
  -  Station d'épuration
  -  Zone d'assainissement collectif existant
  -  Zone d'assainissement collectif futur
  -  Zone d'assainissement non collectif
  -  Zone de limitation d'implantation
  -  Zone de gestion des eaux pluviales

E	07/06/2024	Modification suite enquête publique	PJS
D	15/10/2023	Derrière modification avant enquête publique	PJS
C	18/10/2022	Modifications suite mise du PLU en Communauté de Communes	PJS
A	25/03/2022	Version originale	PJS
Index			
Date			
		Objet	Réalisation

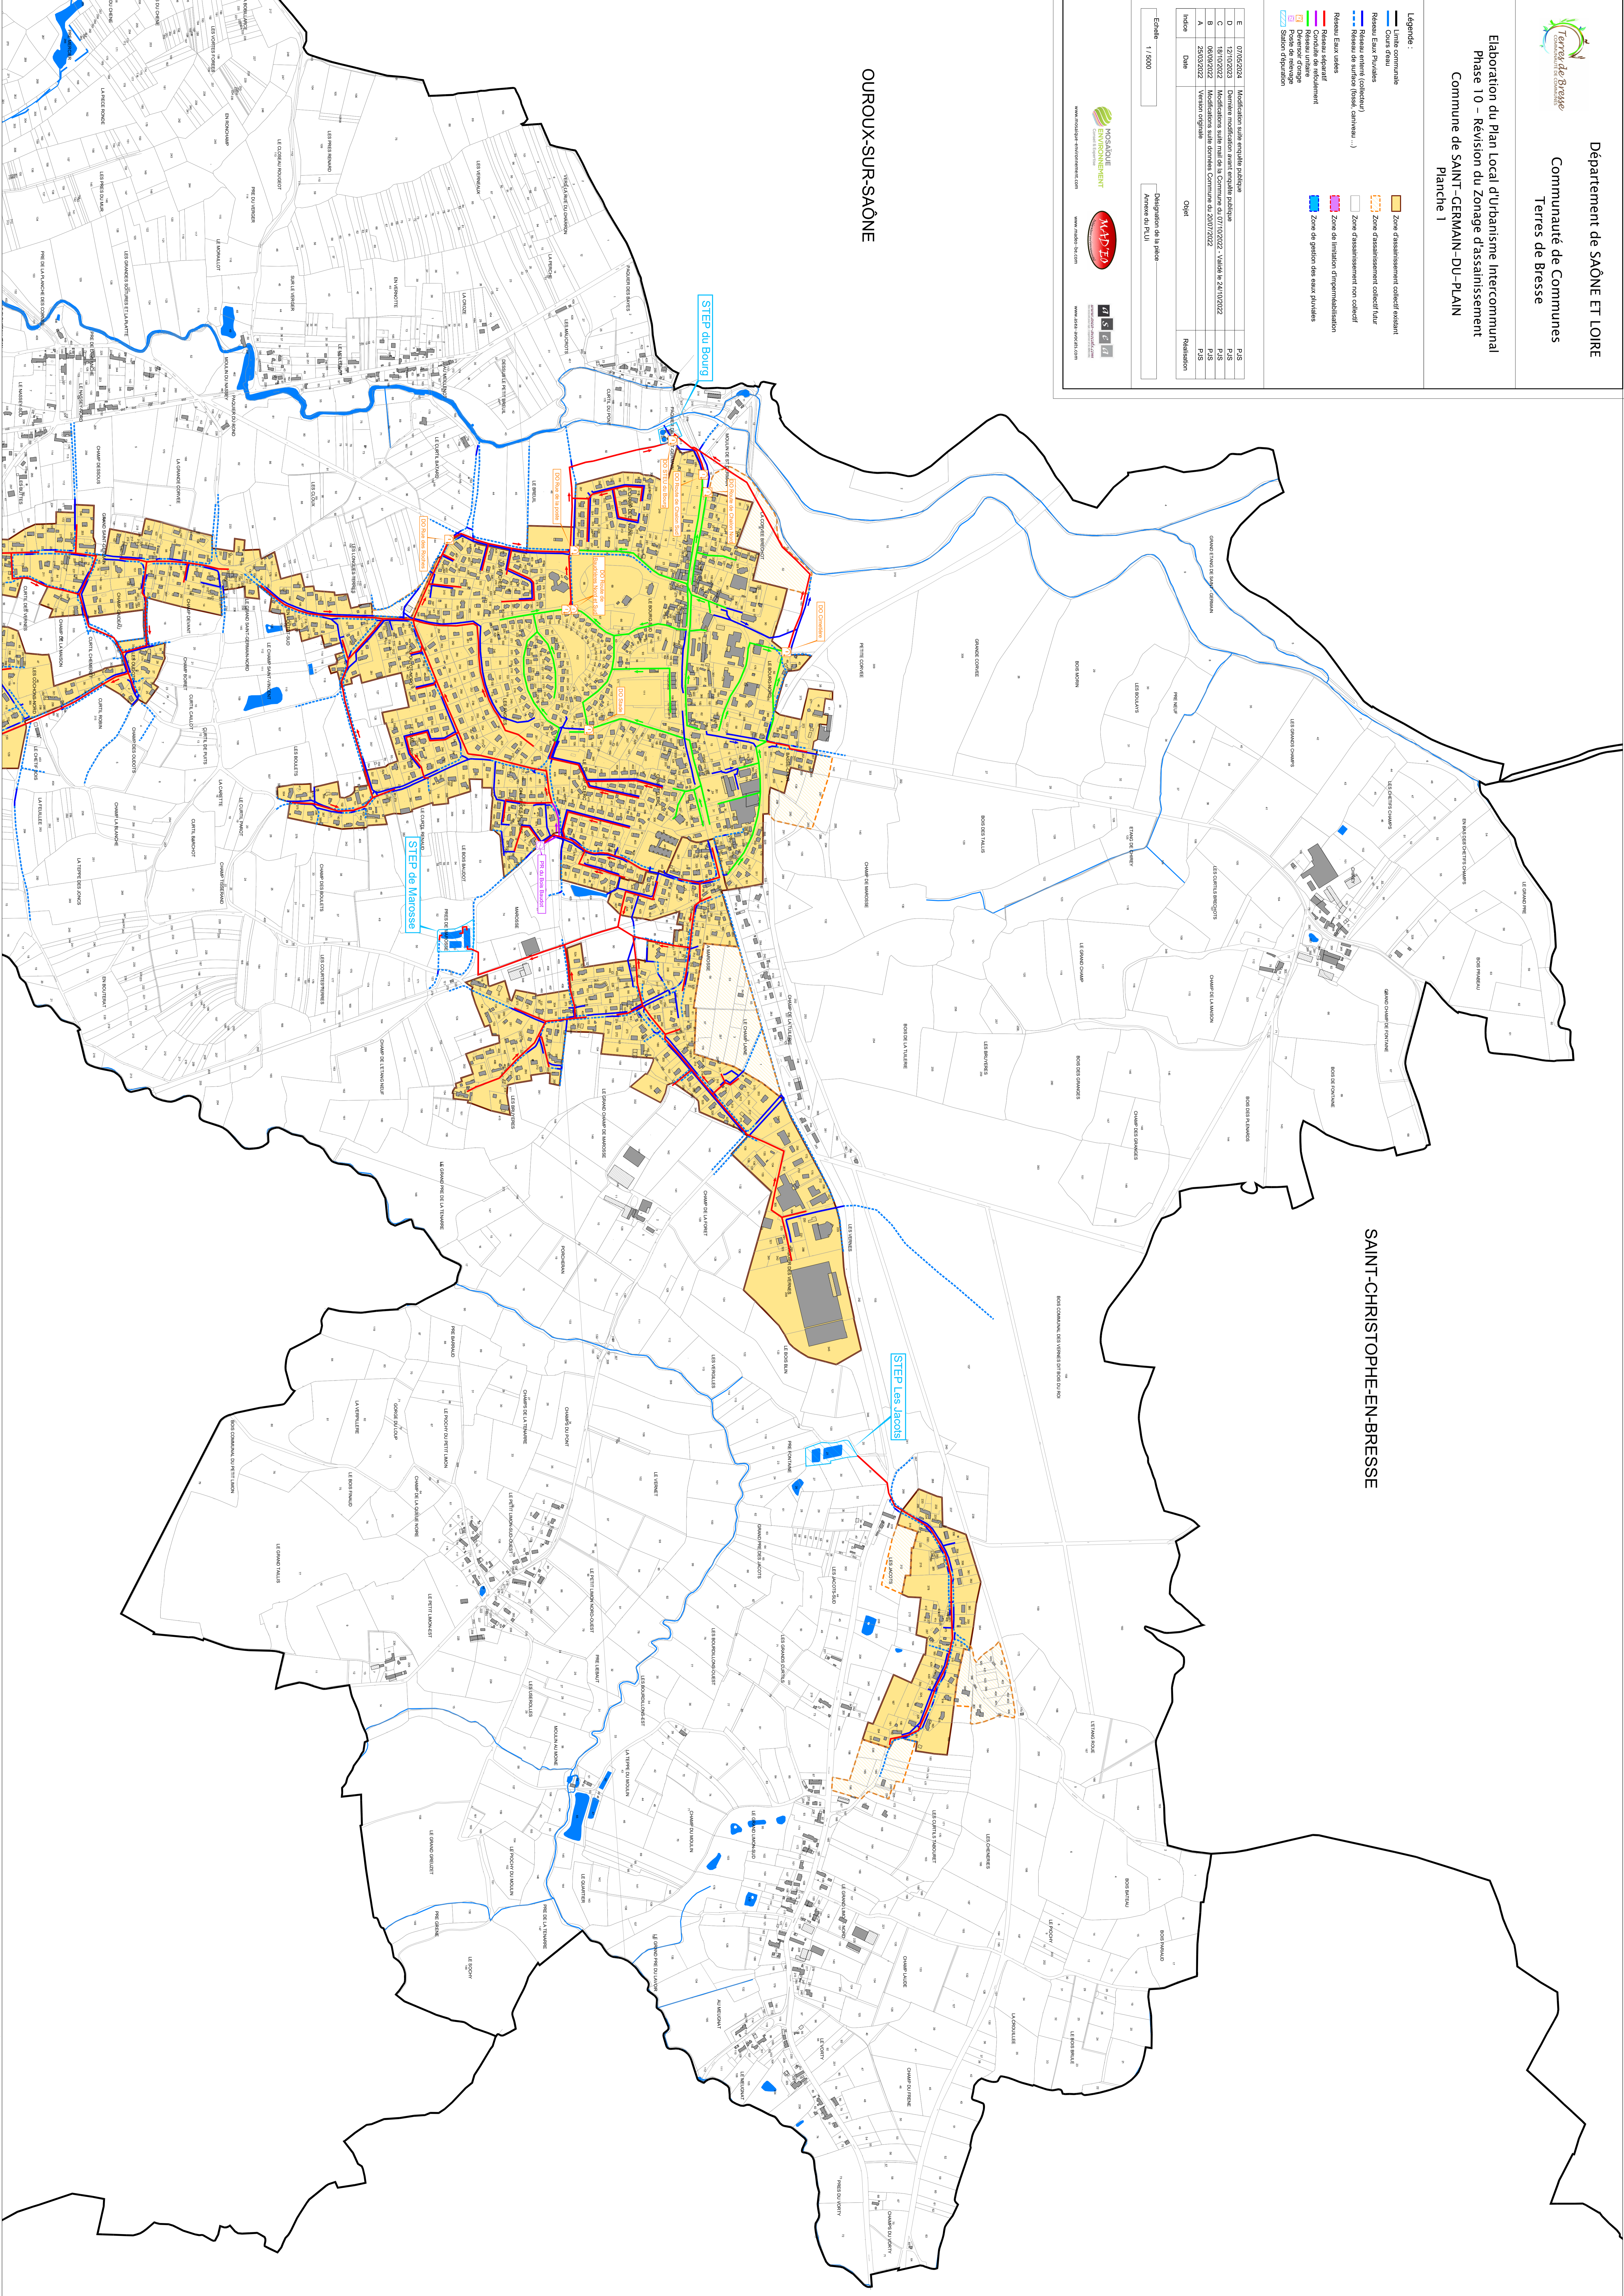
Echelle : 1:5000

Département de la place

Avenue du PLU



OUROUX-SUR-SAÛNE



SAINT-CRISTOPHE-EN-BRESSE

STEP du Bourg

STEP Les Jaccots

STEP de Miroisse