



Sources : IGN 25®, cadastre.gouv.fr, Corine Land Cover 2018,
RTE, SFR
Copie et reproduction interdites

Échelle : 1 / 10 000 - Format A3

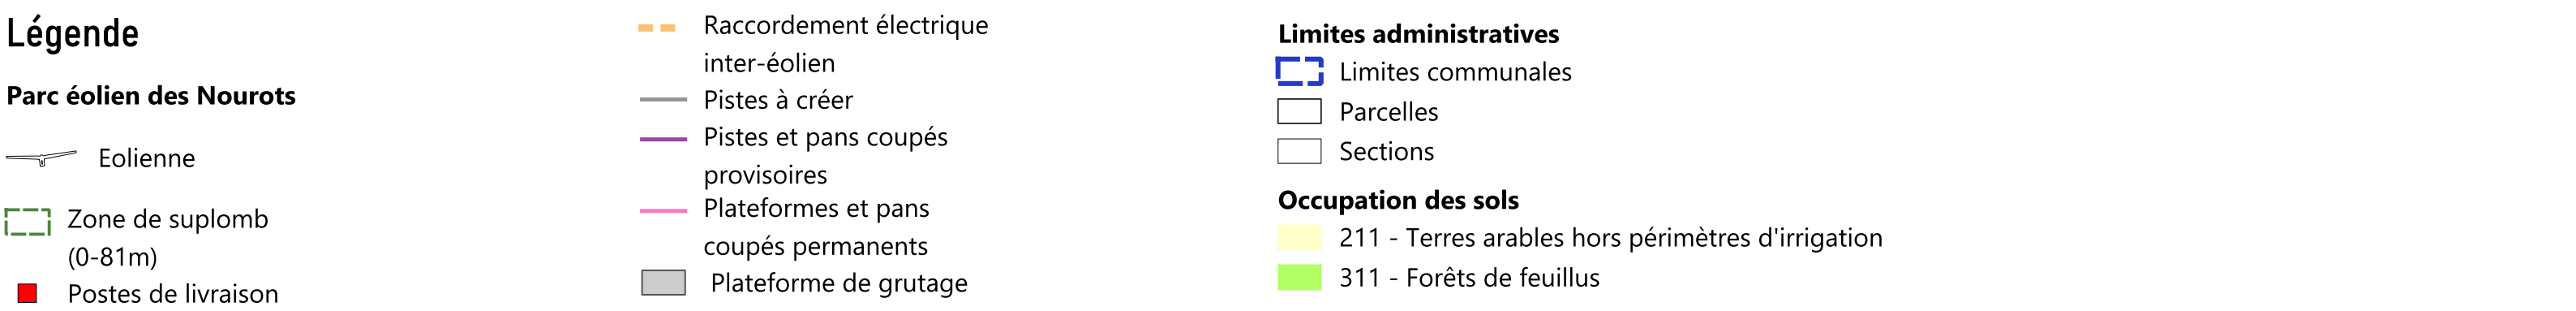

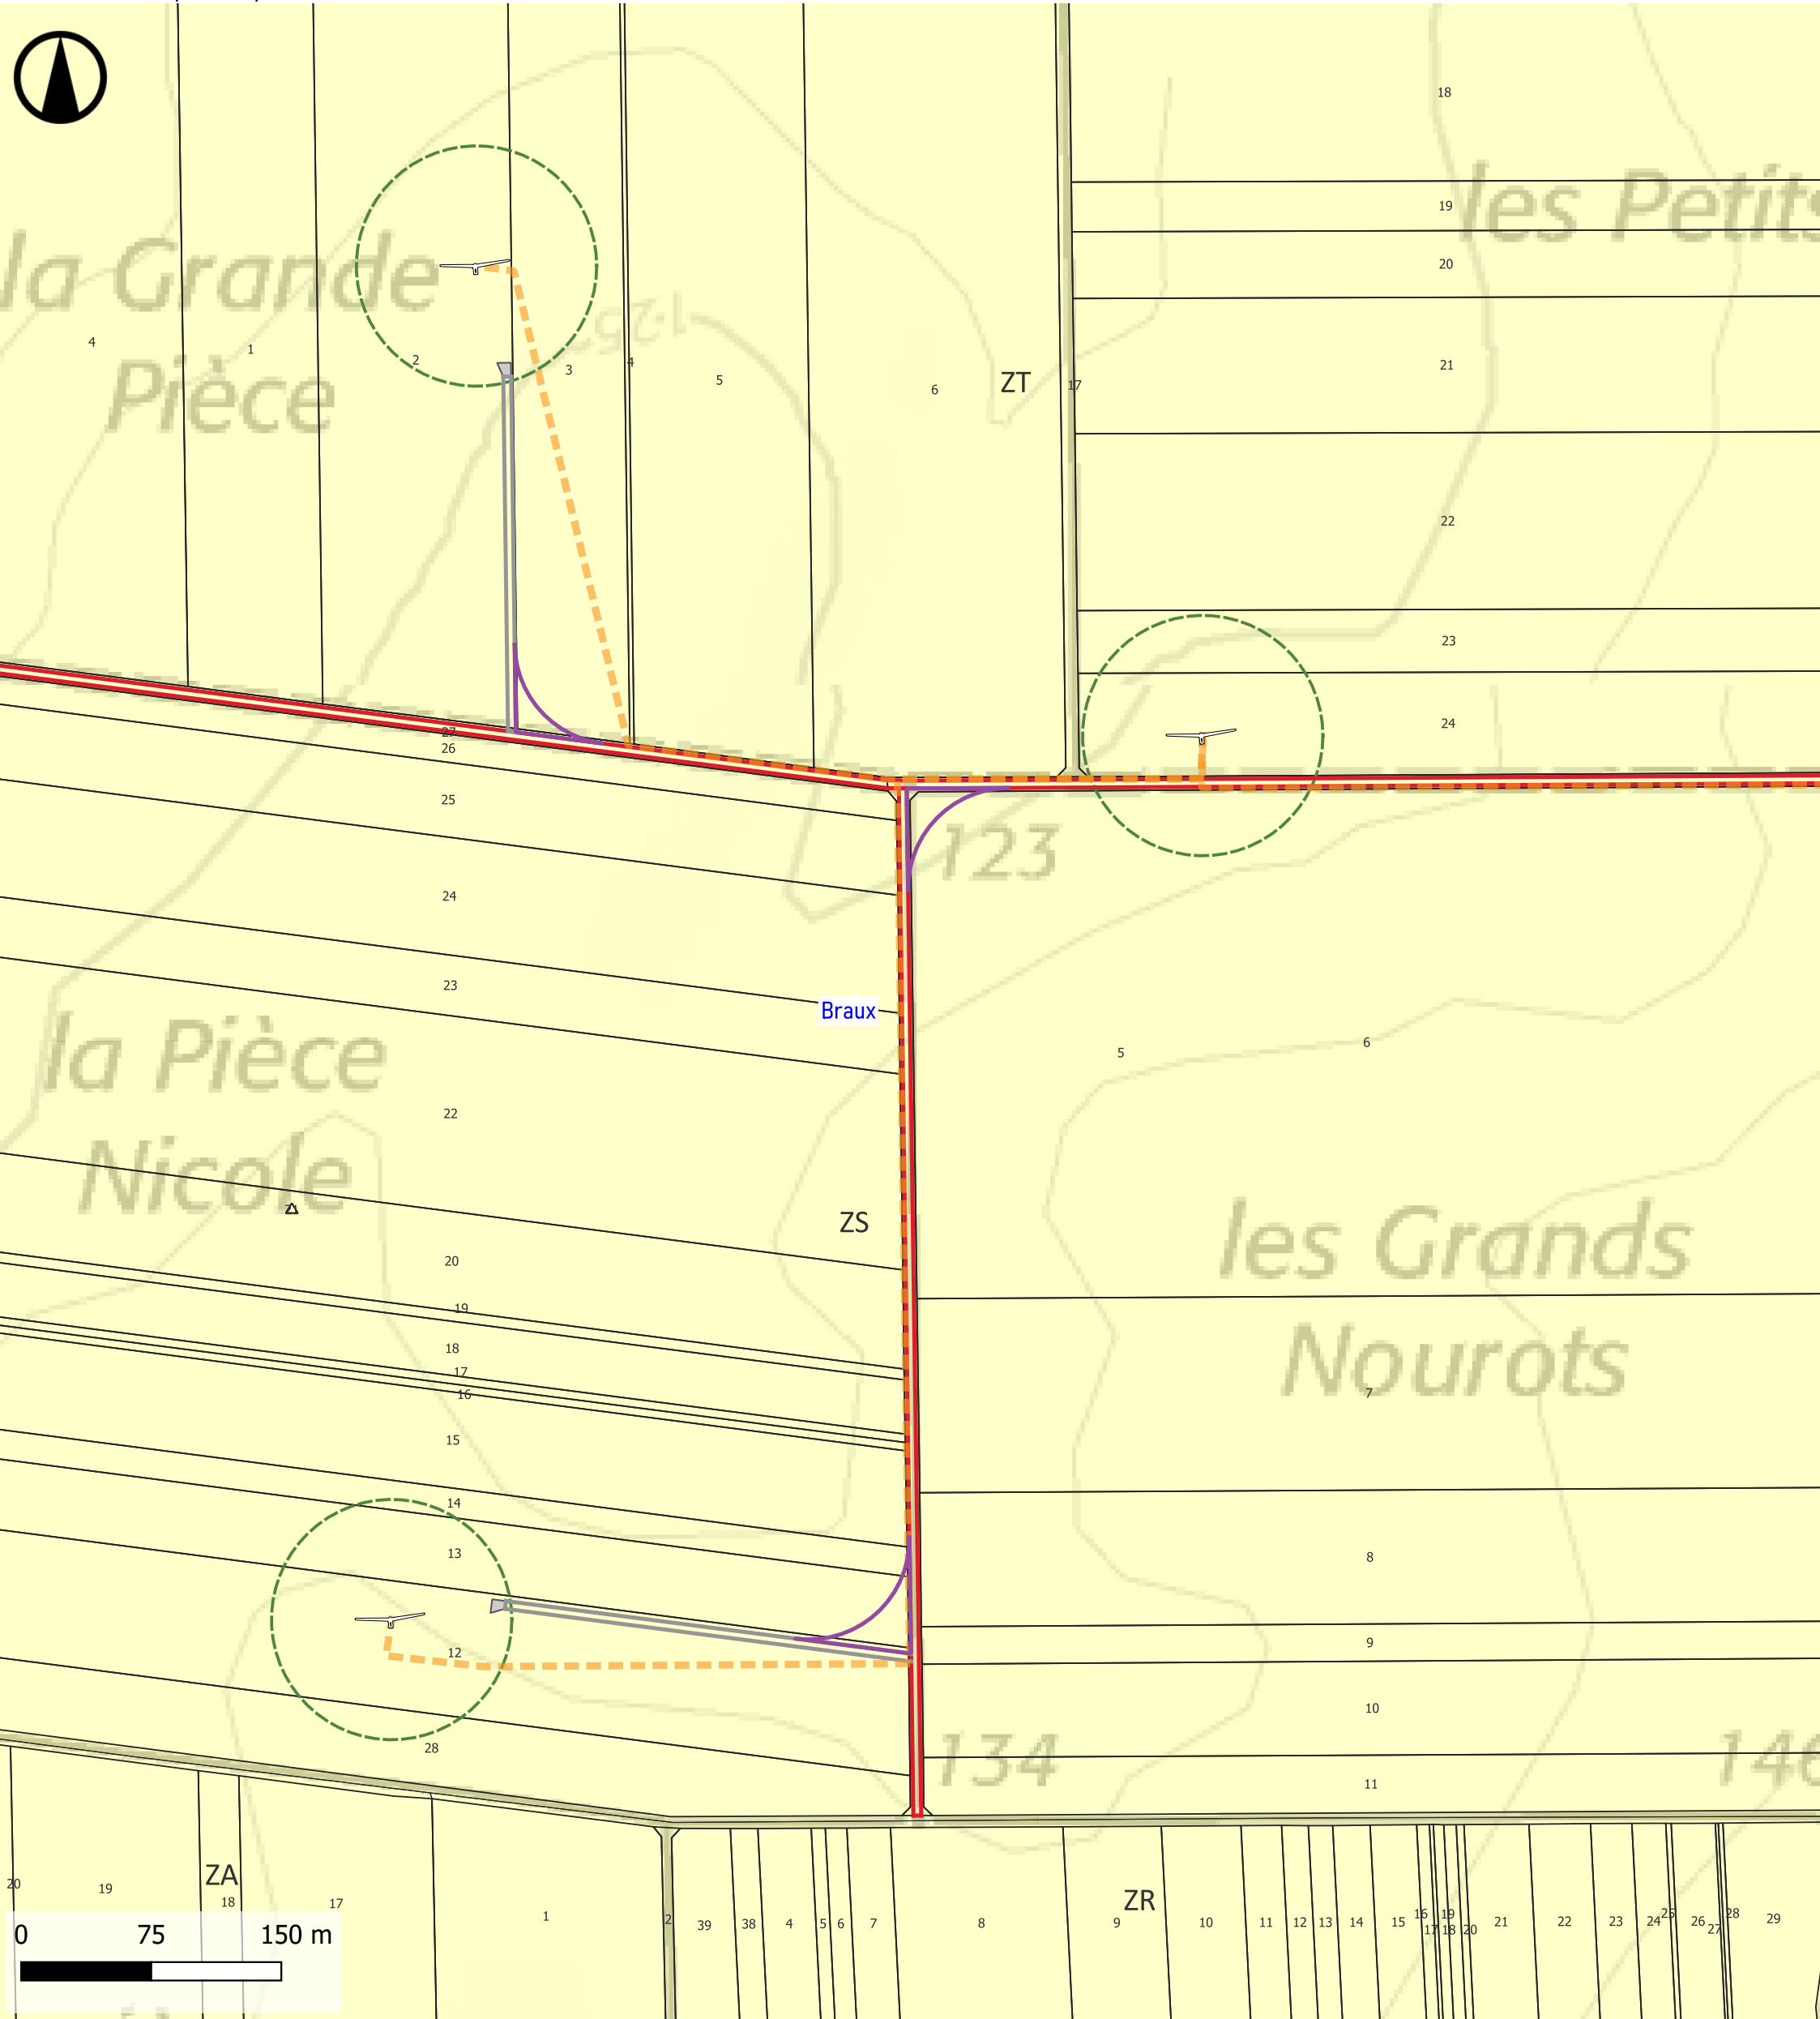

Légende

Parc éolien des Nourots

- Eolienne

Eolienne

Zone de suplomb (0-81m)

- Raccordement électrique inter-éolien

Pistes à créer

Pistes et pans coupés provisoires

Plateformes et pans coupés permanents

Plateforme de grutage


Limites administratives

- Parcelles

Sections

Occupation des sols

- 211 - Terres arables hors périmètres d'irrigation

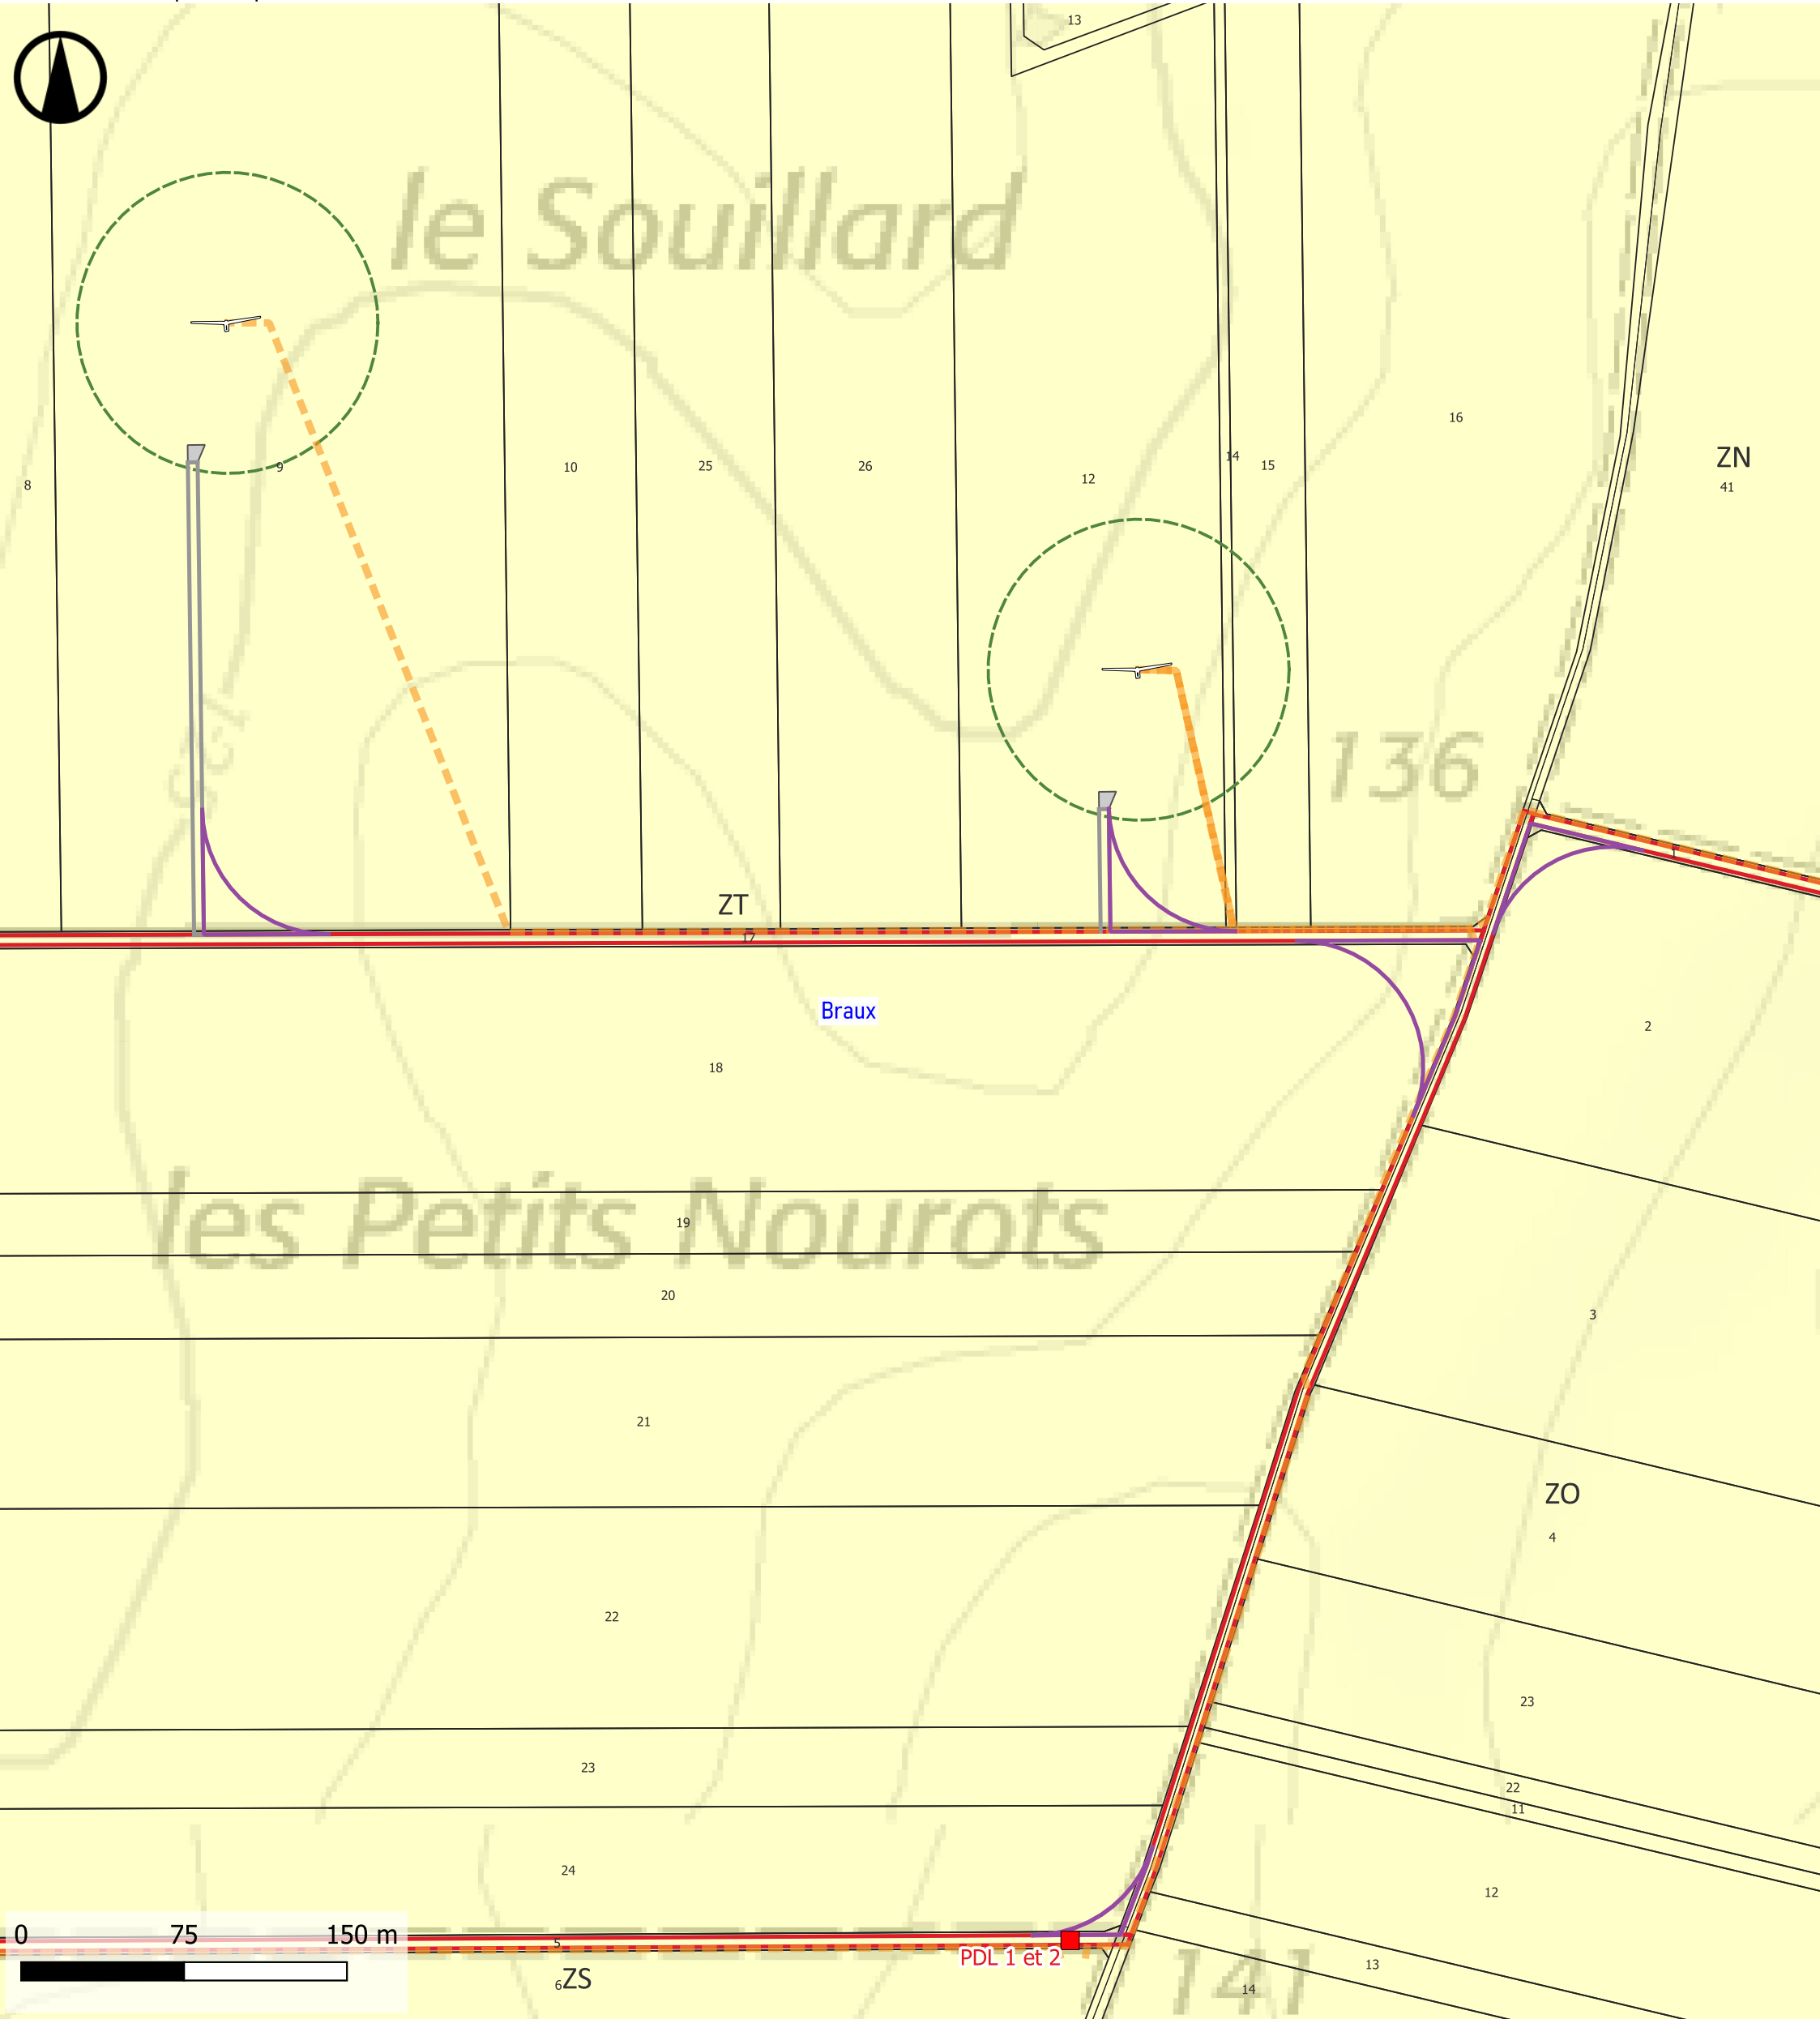

Légende

Parc éolien des Nourots

Eolienne

Zone de surplomb (0-81m)

Postes de livraison

Raccordement électrique inter-éolien

Pistes à créer

Pistes et pans coupés provisoires

Plateformes et pans coupés permanents

Plateforme de grutage


Limites administratives

Parcelles

Sections

Occupation des sols

211 - Terres arables hors périmètres d'irrigation

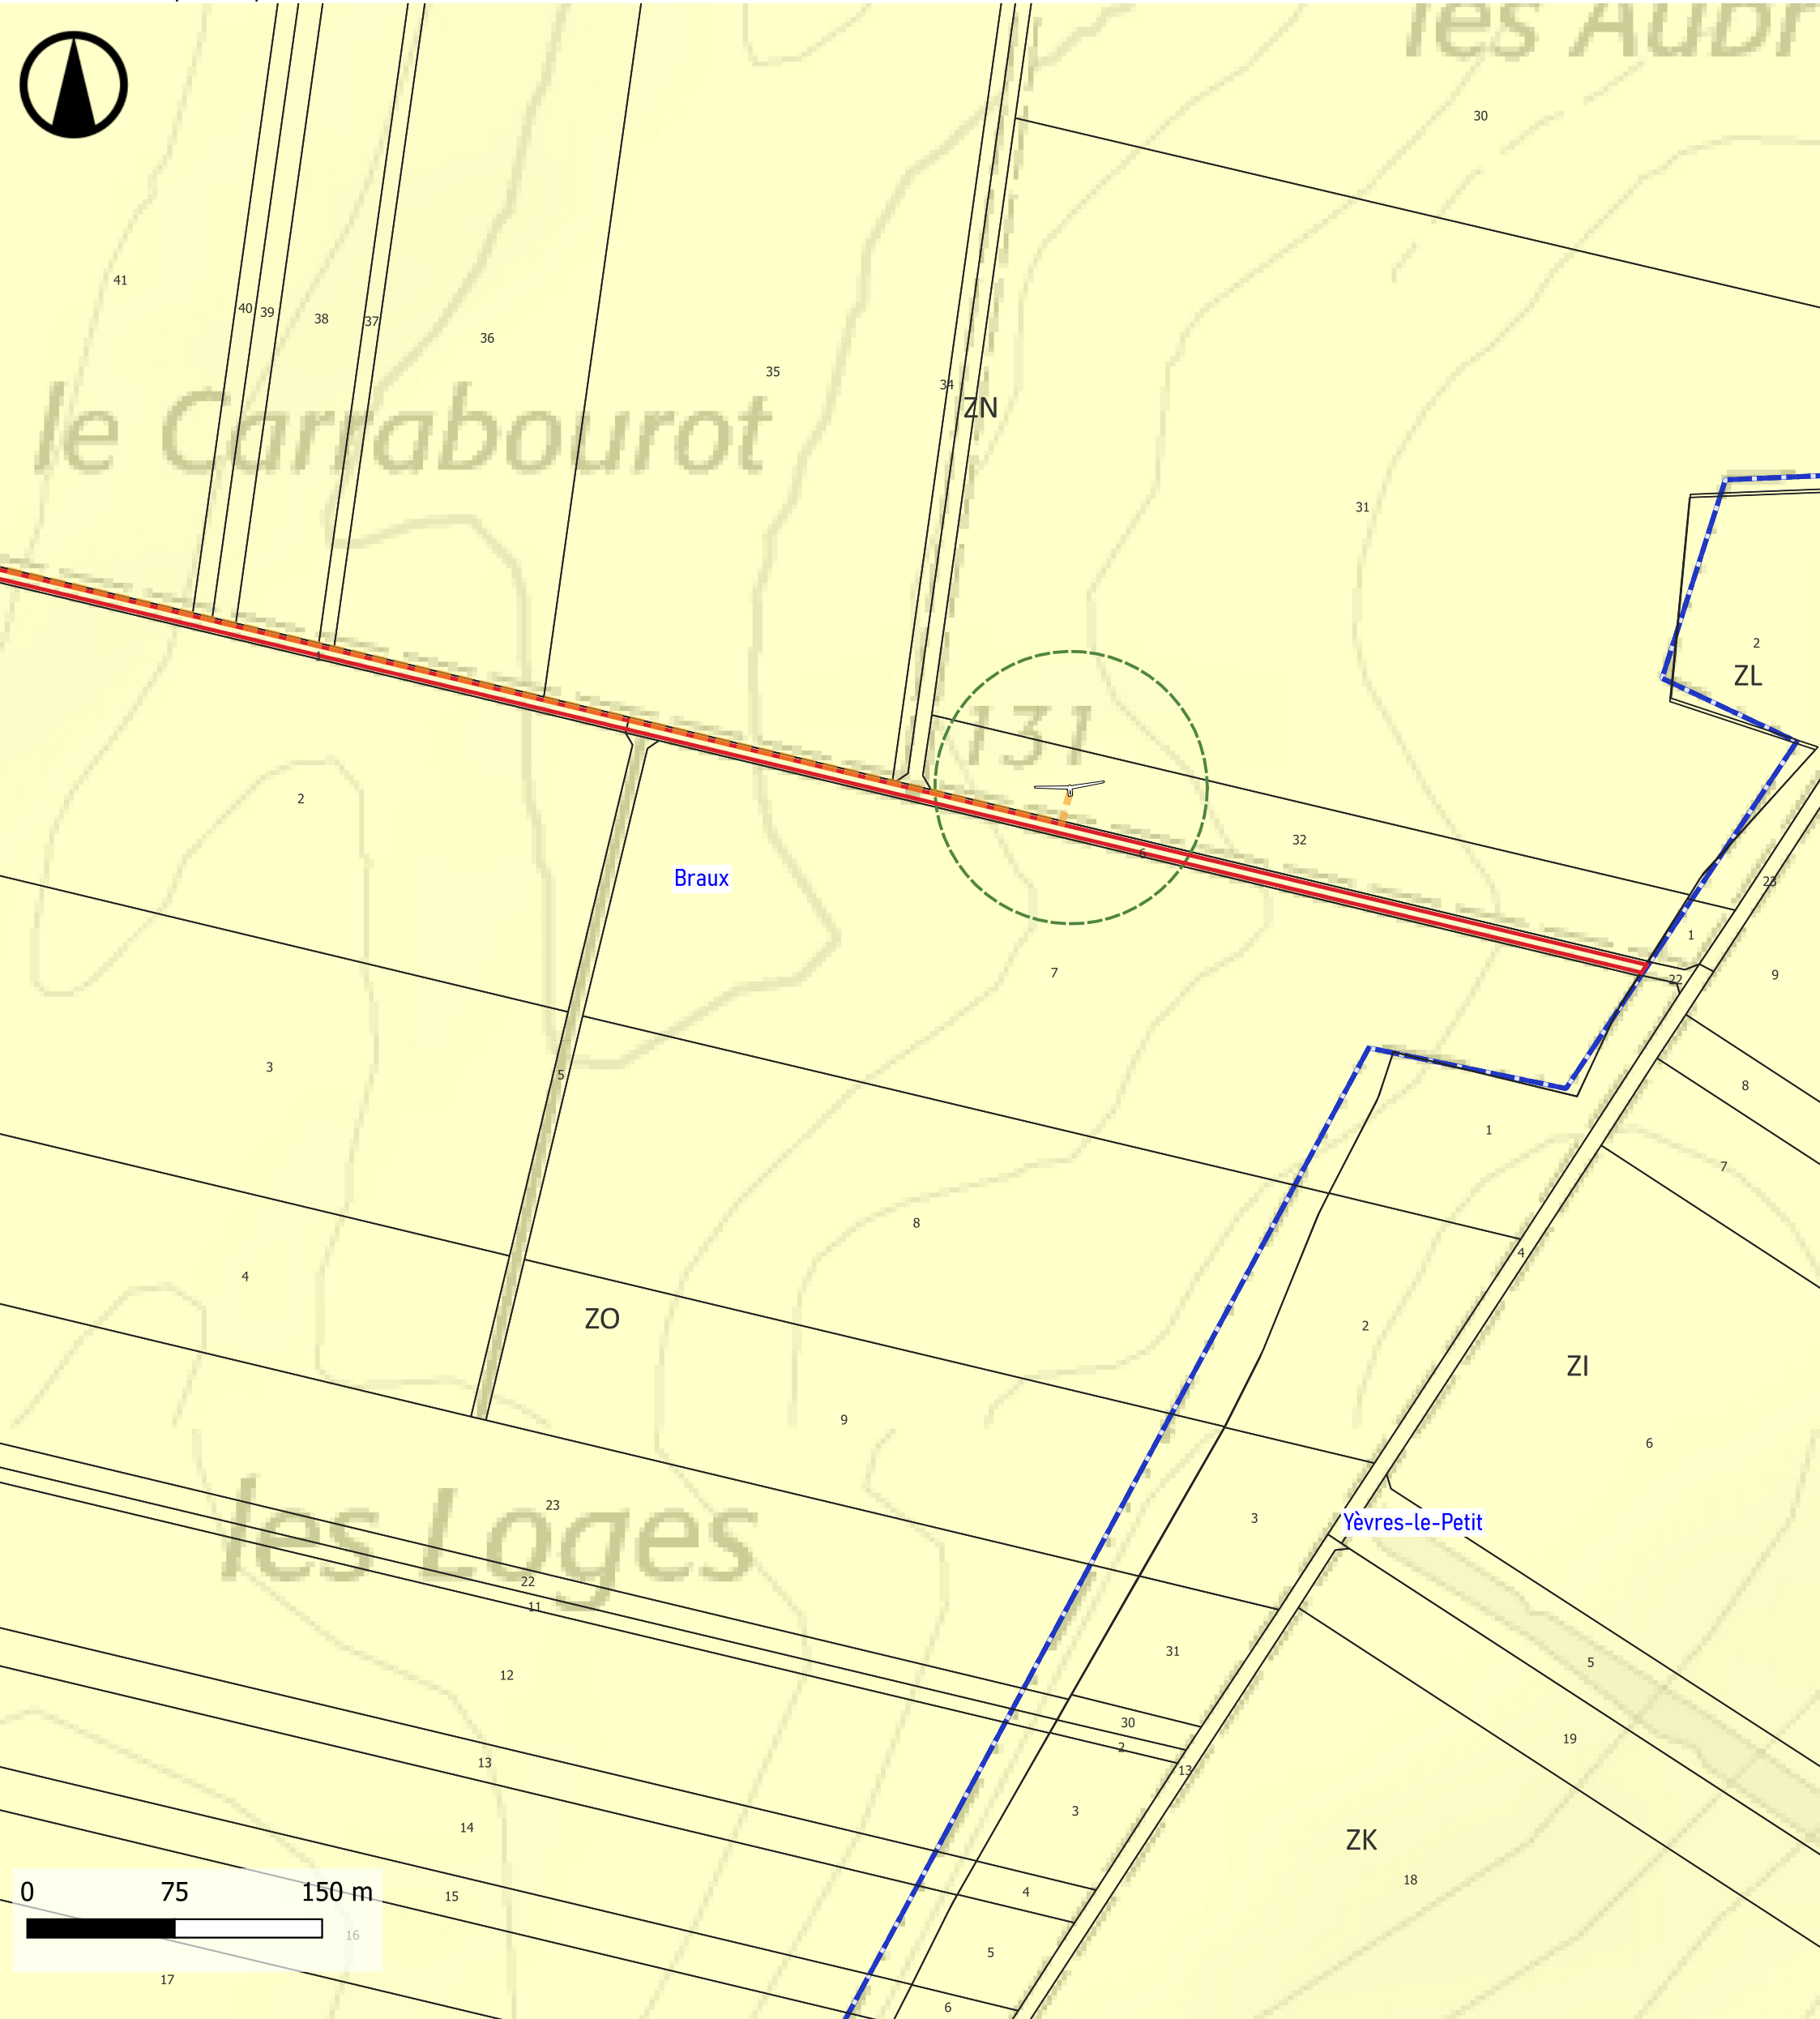

Légende

Parc éolien des Nourots

- Eolienne
- Zone de surplomb (0-81m)
- Raccordement électrique inter-éolien

- Pistes à créer
- Pistes et pans coupés provisoires
- Plateformes et pans coupés permanents
- Plateforme de grutage

- Limites administratives
- Limites communales

- Parcelles
- Sections

Occupation des sols

- 211 - Terres arables hors périmètres d'irrigation