

Fichier n°7 : Documents au titre du code de l'environnement
Fichier n°7.1 : Emplacement installation
 "Un plan de situation du projet à l'échelle 1/25 000, ou, à défaut au 1/50 000, indiquant son emplacement"

Zonage :


- Rayon d'affichage (6 km)
- Rayon de 600 m autour des installations correspondant au dixième du rayon d'affichage

Projet :

- Eolienne du projet d'Auzelon
- Poste de livraison
- Réseau enterré inter-éolien
- Raccordement au poste source de LA DURRE
- Poste source de LA DURRE
- Pan coupé
- Accès à créer temporaire
- Accès à créer permanent
- Accès à renforcer
- Plateforme
- Stockage pales

Limite administrative :

- Limite communale
- XX** Commune incluse dans le rayon d'affichage

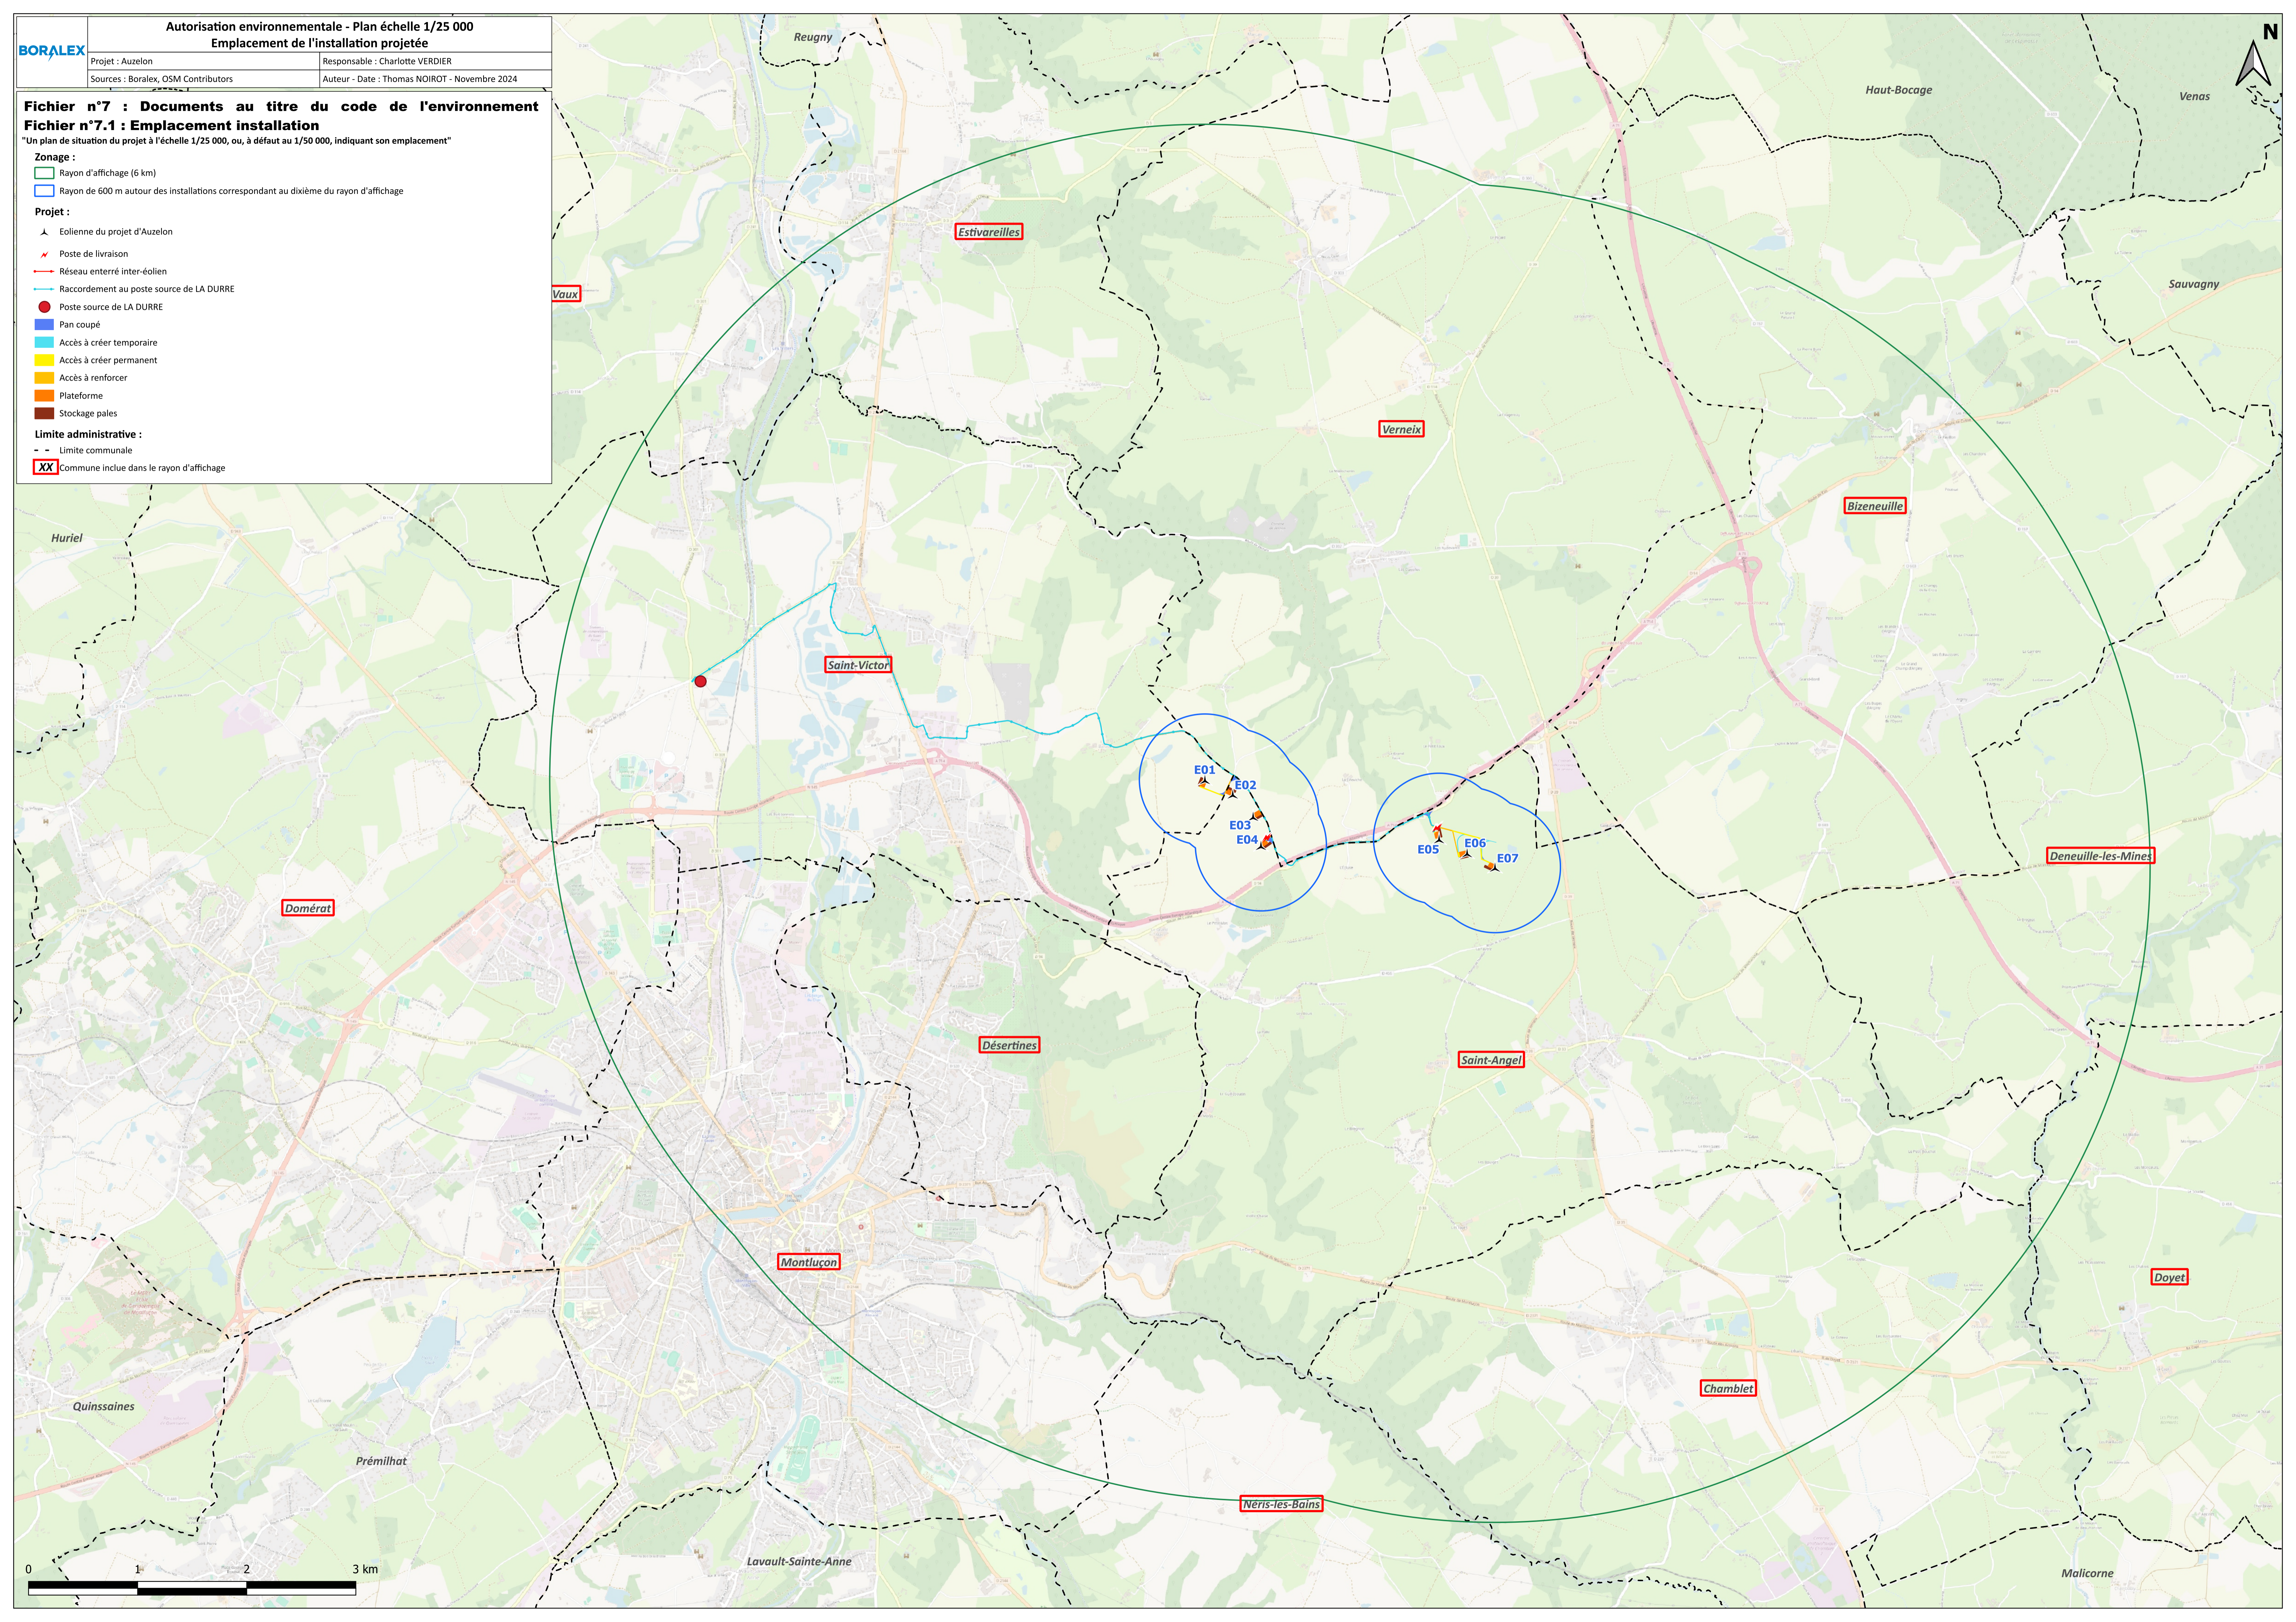

Fichier n°7 : Documents au titre du code de l'environnement
Fichier n°7.2 : Abords installation
"Éléments graphiques, plans ou cartes utiles à la compréhension des pièces du dossier"


Zonage :
Rayon de 600 m autour des éoliennes

Projet :
Eolienne (éolien)
Fondation (massif)
Survol des pales
Réseau enterré inter-éolien
Pan coupé
Accès à créer temporaire
Accès à créer permanent
Accès à renforcer
Plateforme
Poste de livraison
Stockage pales
Aire flechage

Bâtiment et voirie :
Bâtiment
Voie publique (domaine non-cadastré)

Limite administrative :
Parcelle
Limite communale

Confidentiel - Reproduction interdite

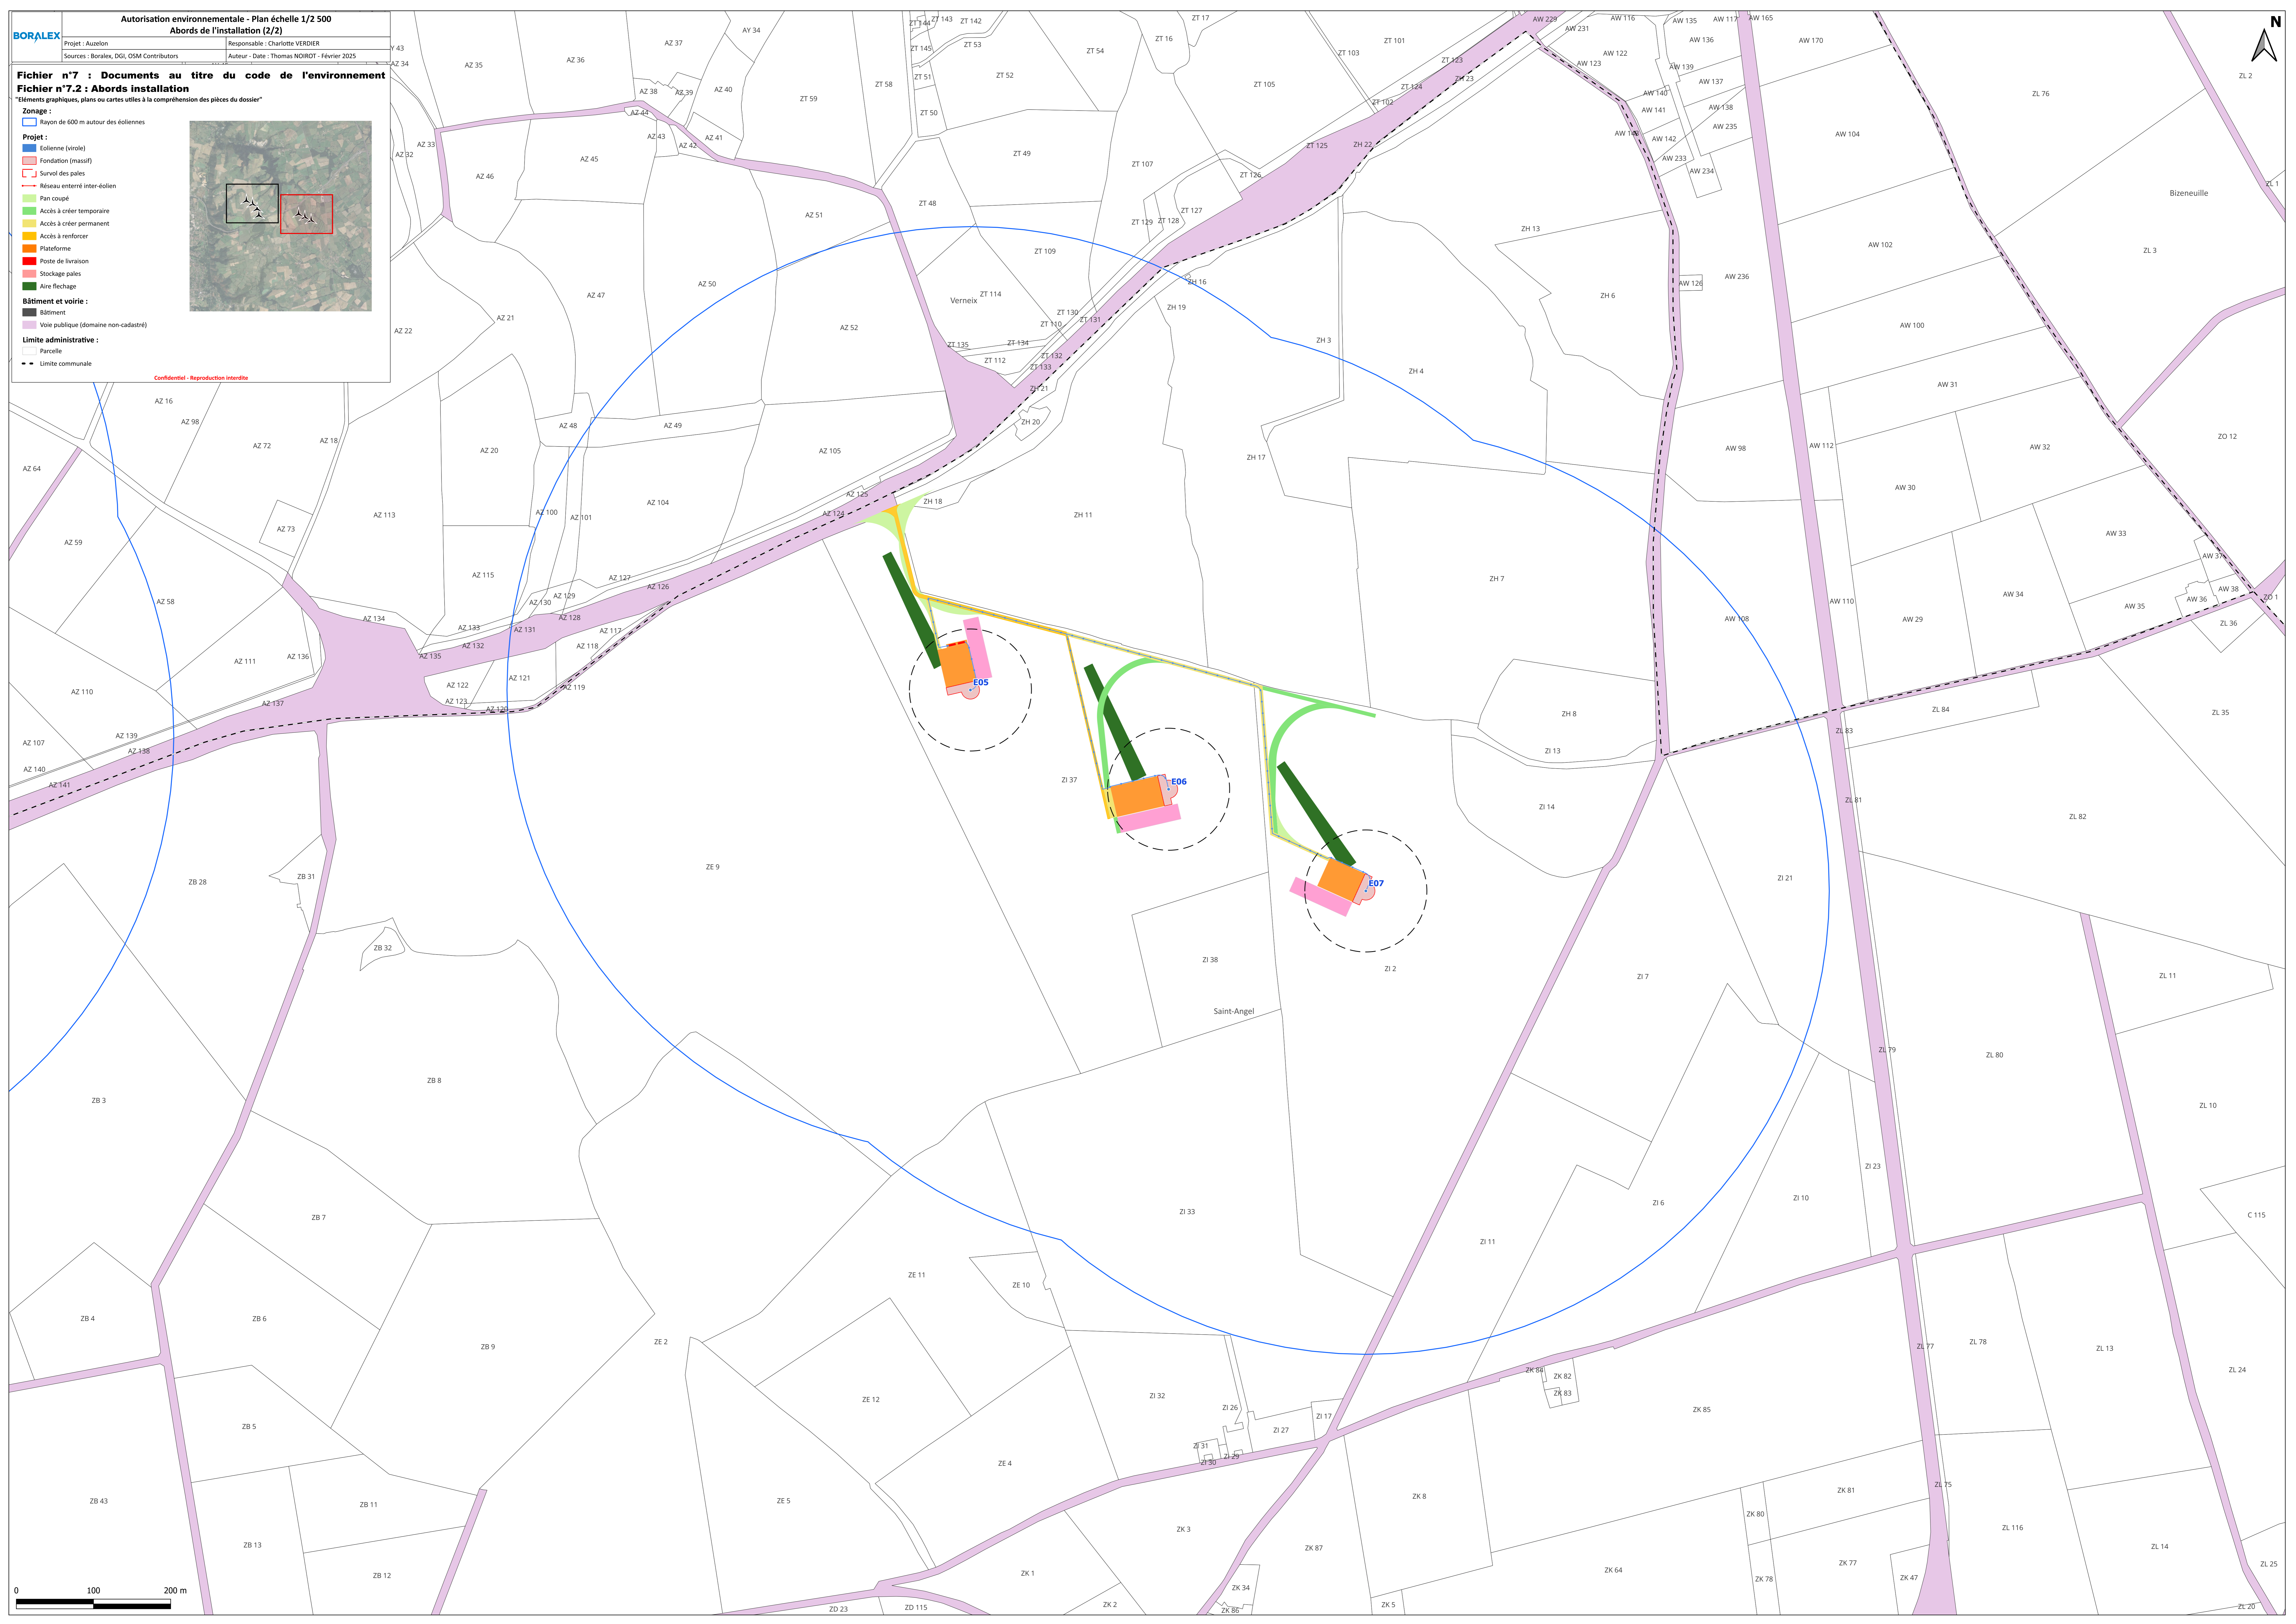

"Plan d'ensemble à l'échelle de 1/200 (une échelle réduite peut être admise)"


Fichier n°7 : Documents au titre du code de l'environnement


Fichier n°7.3 : Constructions terrains réseau

- Projet :**
- Eolienne (virole)
 - Fondation (massif)
 - Survol des pales
 - Réseau enterré inter-éolien
 - Pan coupé
 - Accès à créer temporaire
 - Accès à créer permanent
 - Accès à renforcer
 - Plateforme
 - Stockage pales
 - Poste de livraison
 - Aire de flechage

- Affectation des terrains :**
- Terres arables
 - Prairies

- Limite administrative :**
- Parcelle

	Autorisation environnementale (E01) - Plan échelle 1/1 000	
	Constructions, terrains et réseaux enterrés	
	Projet : Auzelon	Responsable : Charlotte VERDIER
Sources : Boralex, OSM Contributors, DGI, CLC18		Auteur - Date : Thomas NOIROT - Février 2025

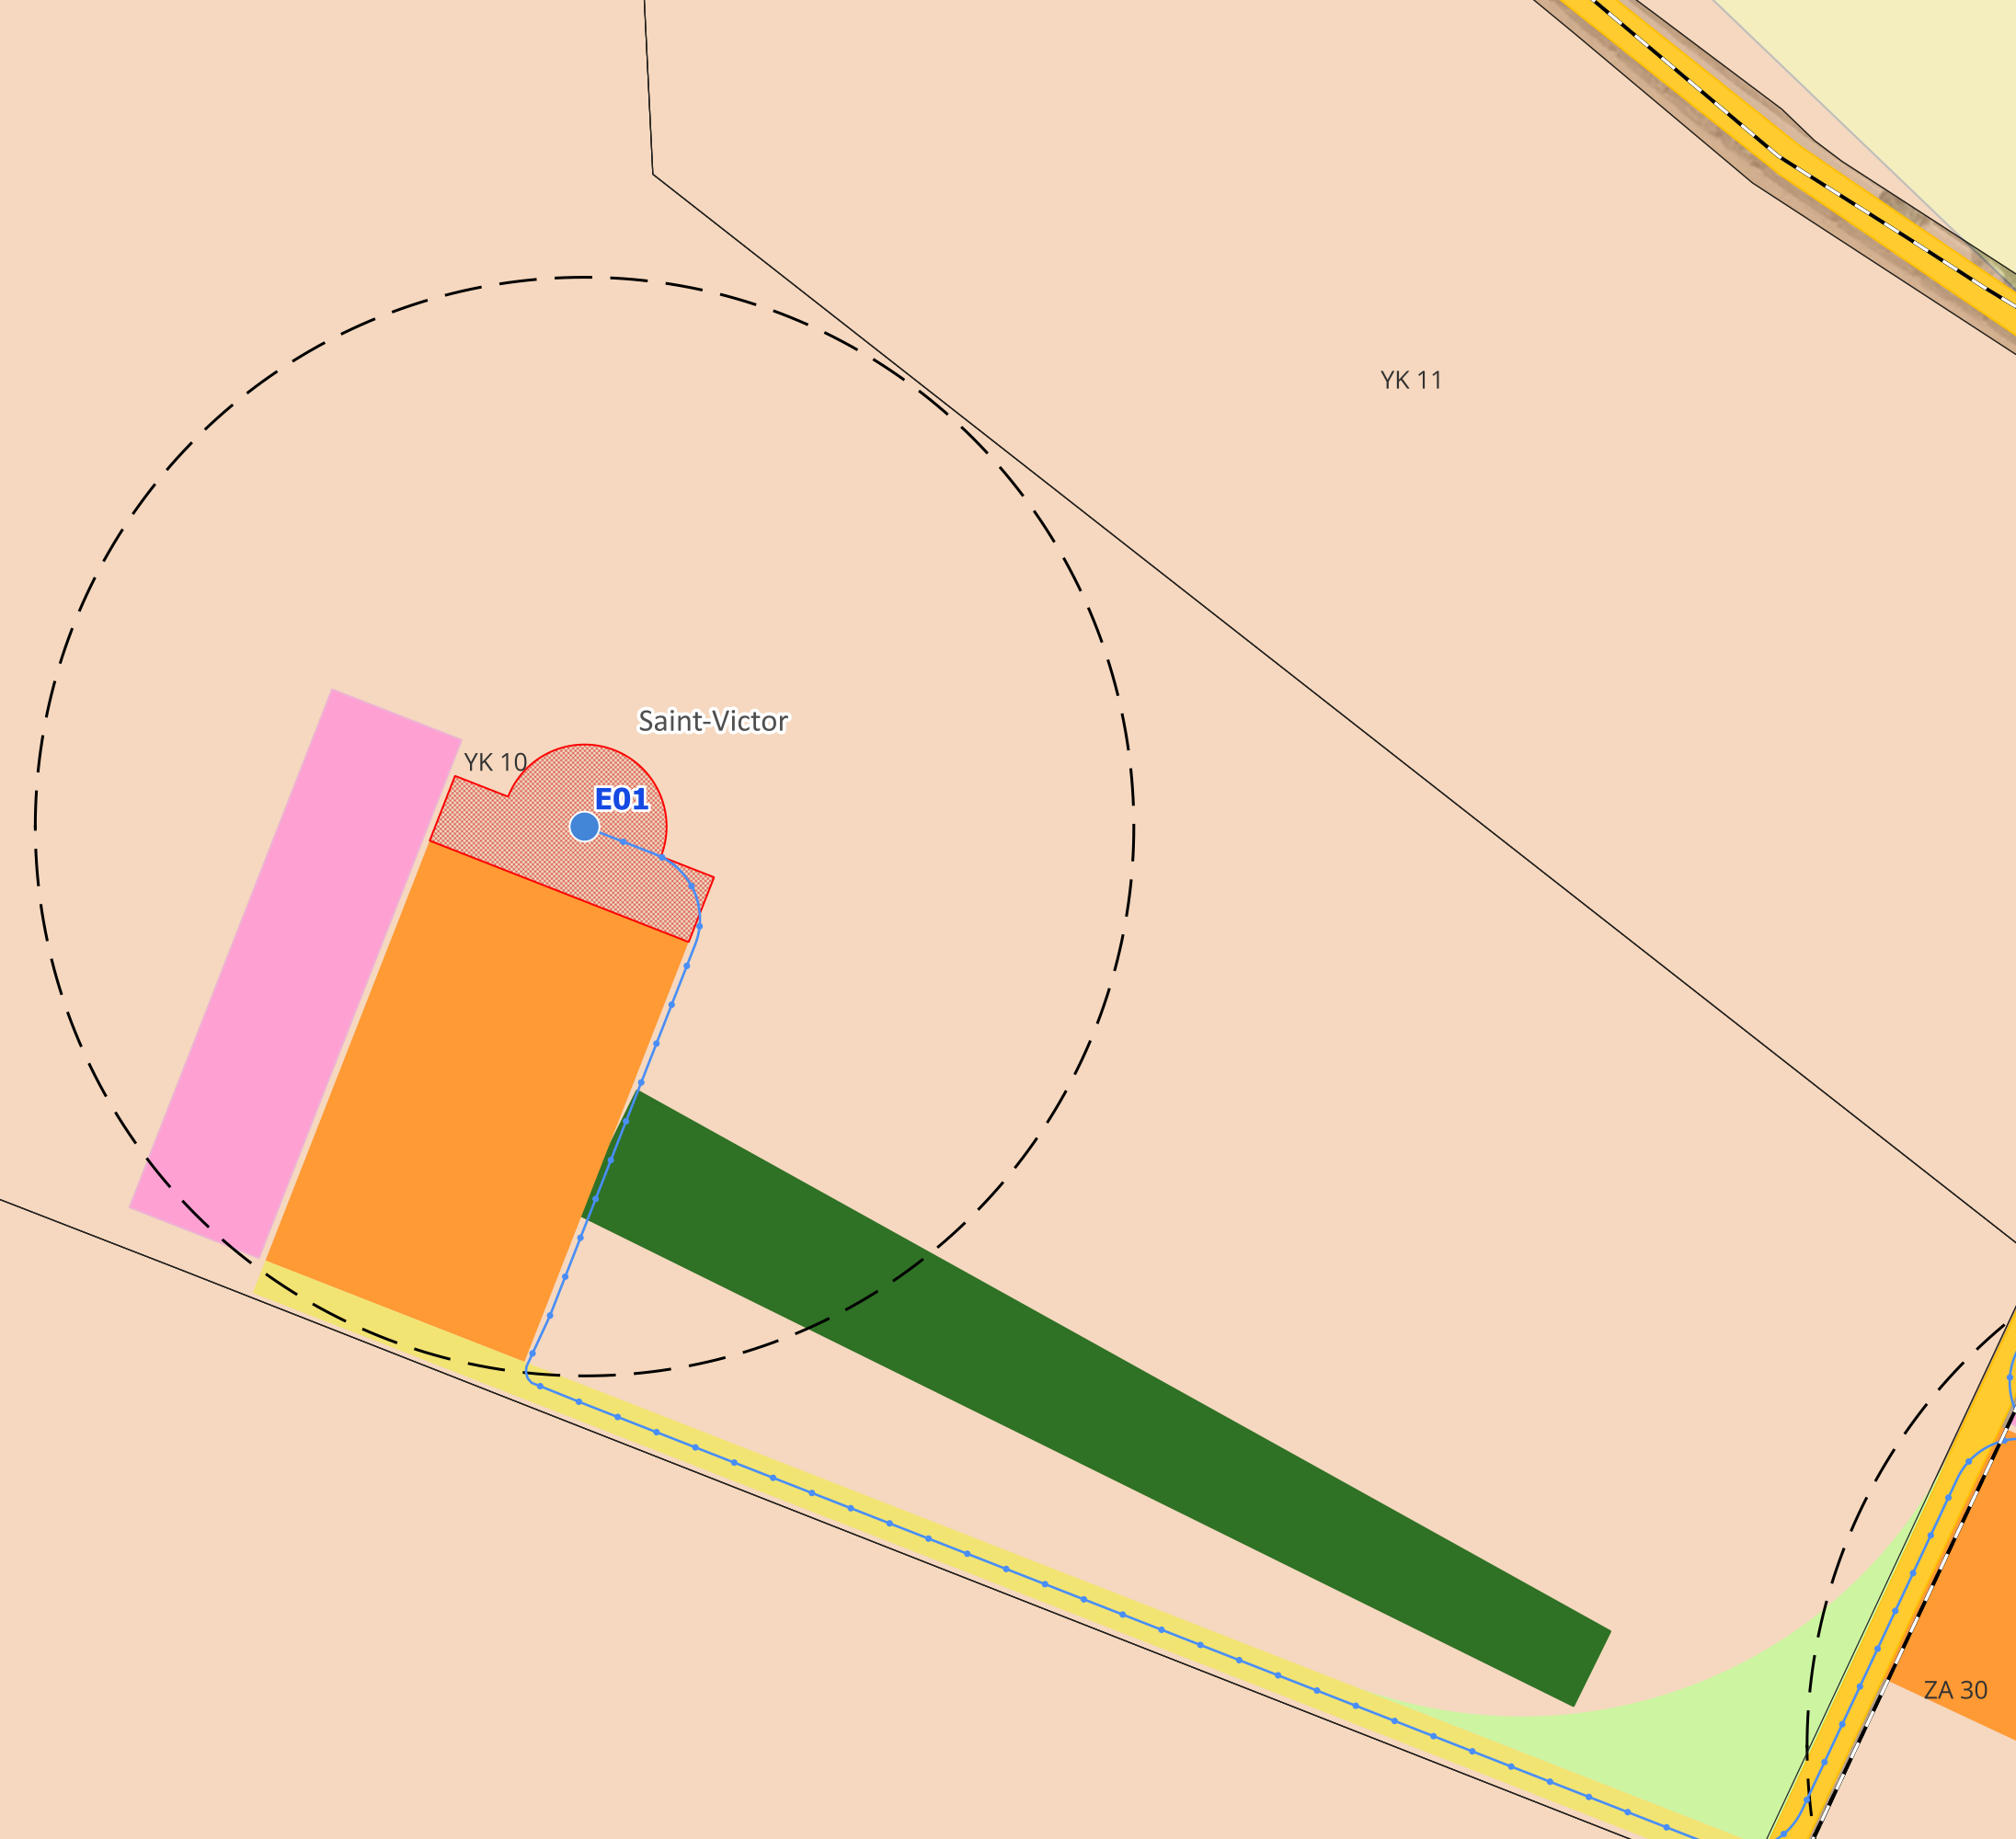

"Plan d'ensemble à l'échelle de 1/200 (une échelle réduite peut être admise)"


Fichier n°7 : Documents au titre du code de l'environnement

Fichier n°7.3 : Constructions terrains réseau

- Projet :**
- Eolienne (virole)
 - Fondation (massif)
 - Survol des pales
 - Réseau enterré inter-éolien
 - Pan coupé
 - Accès à créer temporaire
 - Accès à créer permanent
 - Accès à renforcer
 - Plateforme
 - Stockage pales
 - Poste de livraison
 - Aire de flechage


- Affectation des terrains :**
- Terres arables
 - Prairies

- Limite administrative :**
- Parcelle

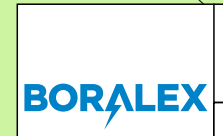

Autorisation environnementale (E02) - Plan échelle 1/1 000
Constructions, terrains et réseaux enterrés

Projet : Auzelon	Responsable : Charlotte VERDIER
Sources : Boralex, OSM Contributors, DGI, CLC18	Auteur - Date : Thomas NOIROT - Février 2025

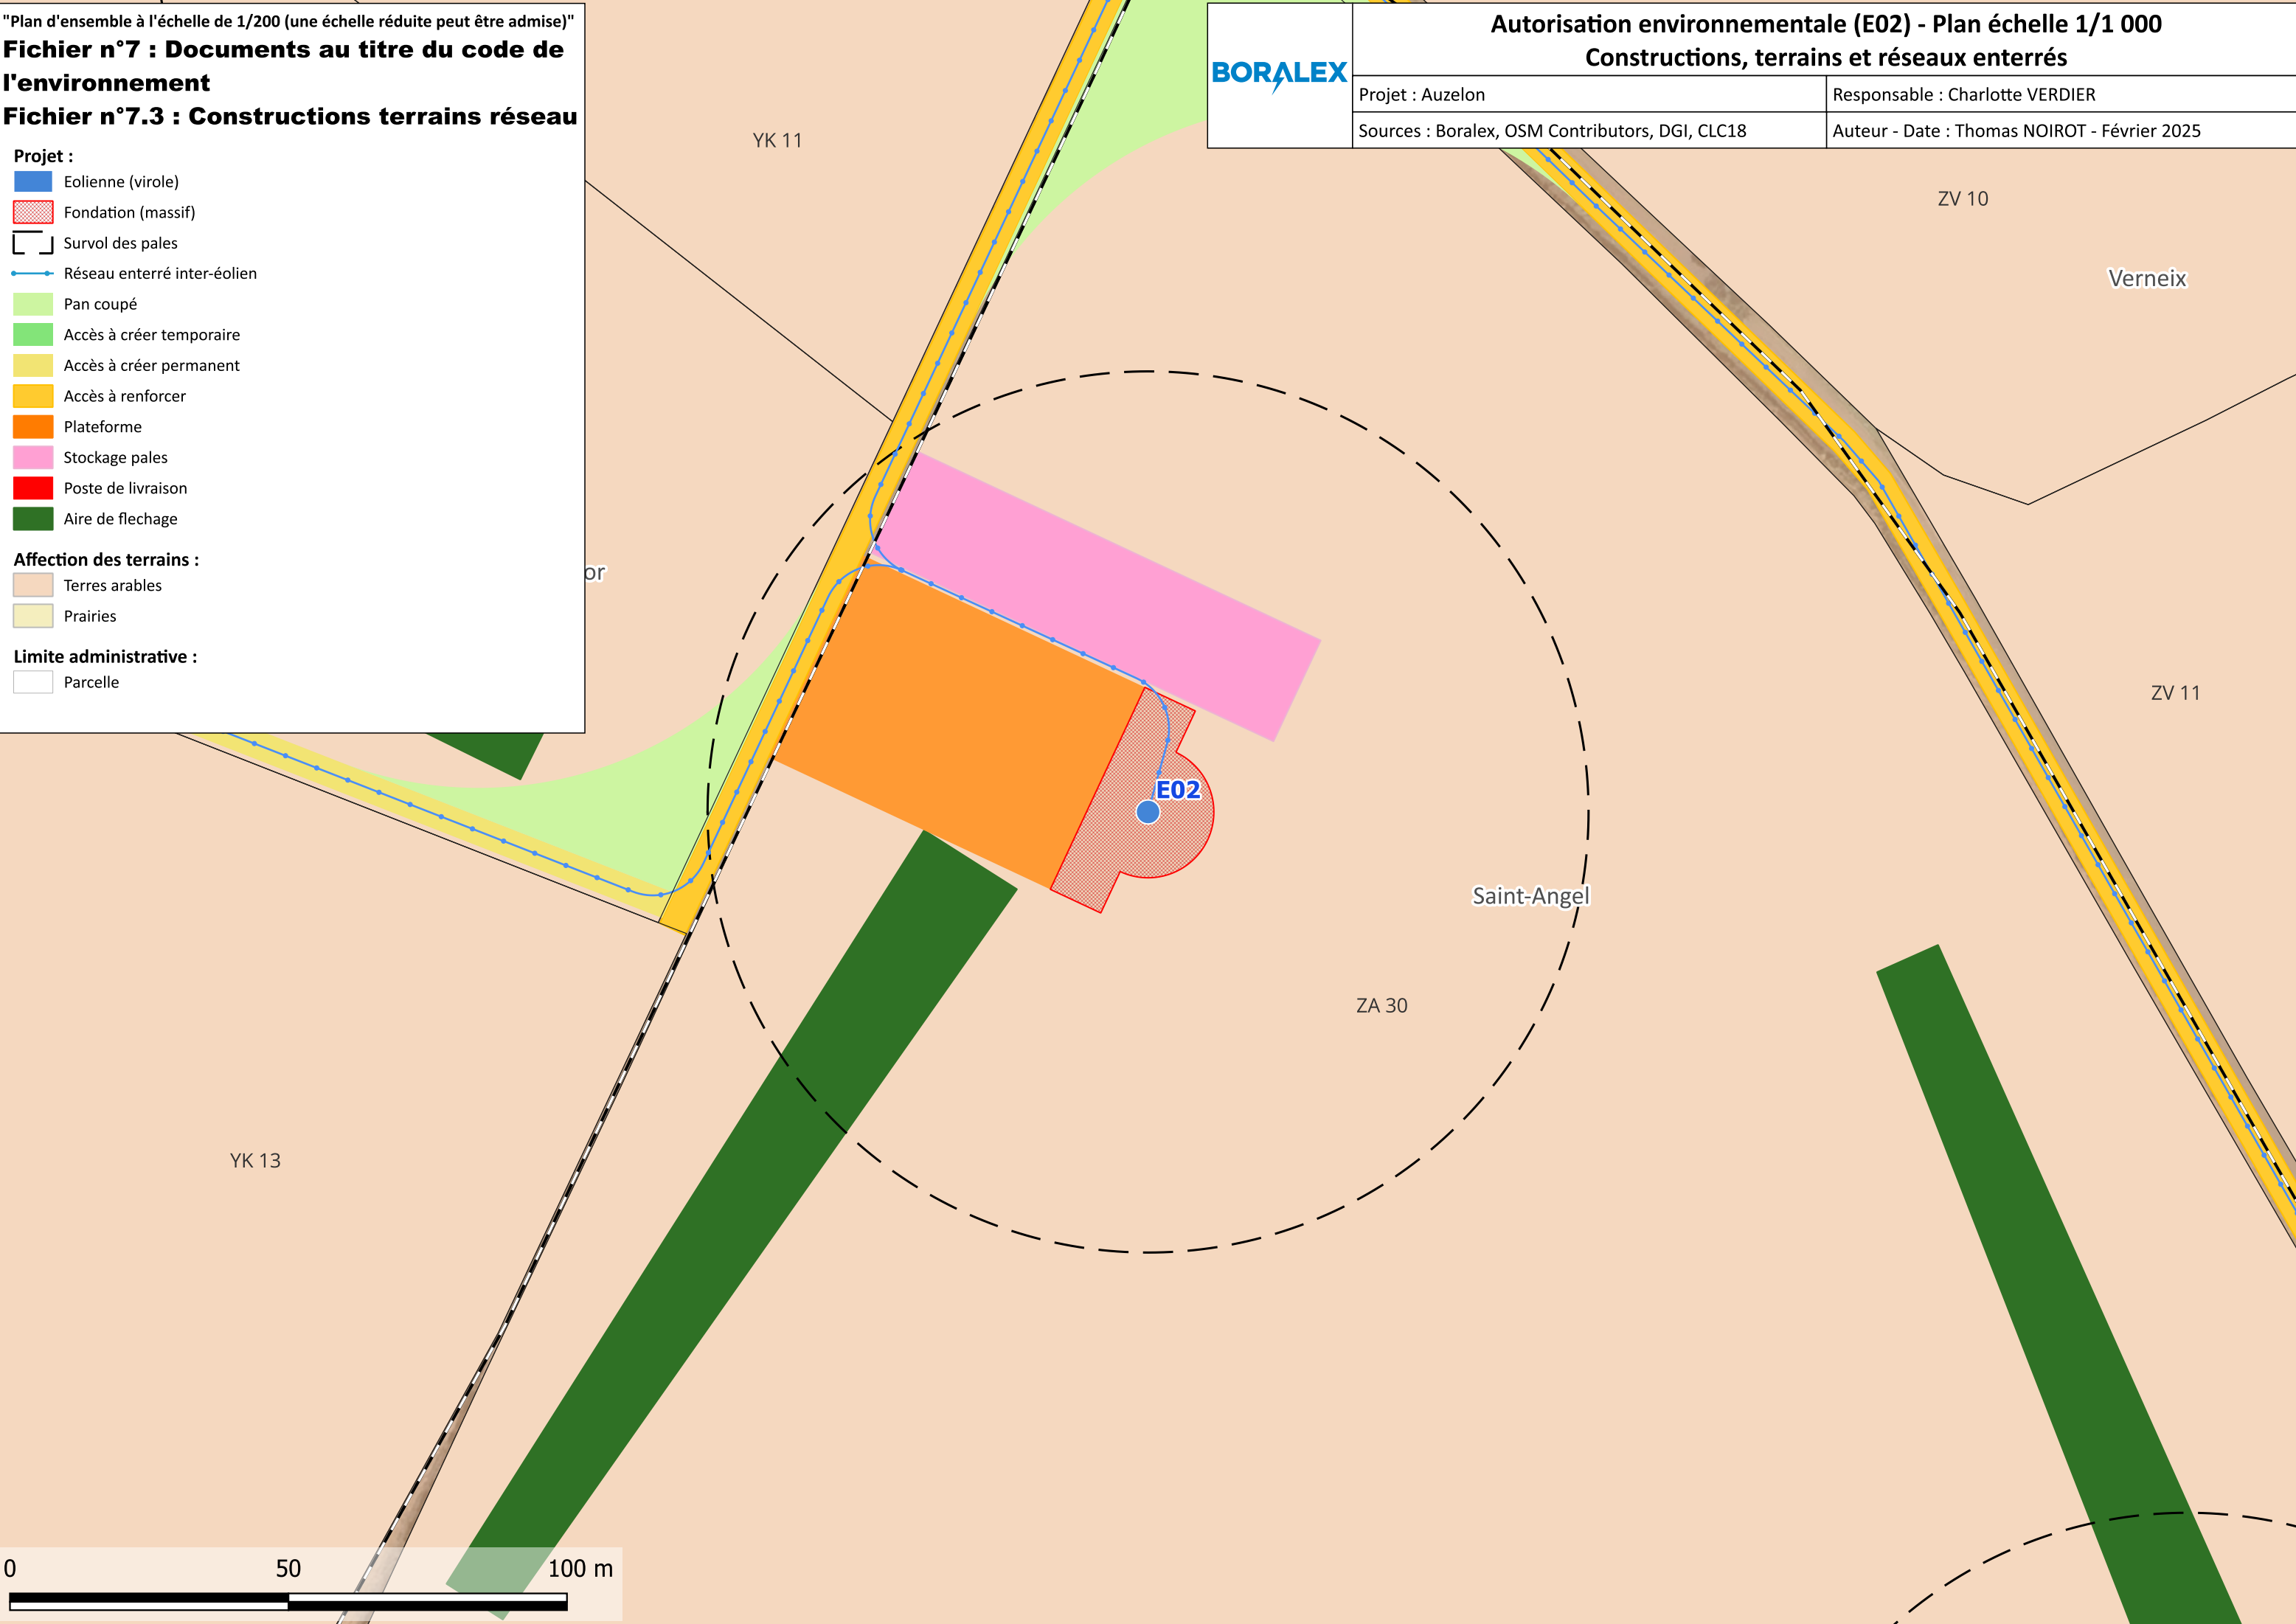


"Plan d'ensemble à l'échelle de 1/200 (une échelle réduite peut être admise)"

Fichier n°7 : Documents au titre du code de l'environnement

Fichier n°7.3 : Constructions terrains réseau



- Projet :**
- Eolienne (virole)
 - Fondation (massif)
 - Survol des pales
 - Réseau enterré inter-éolien
 - Pan coupé
 - Accès à créer temporaire
 - Accès à créer permanent
 - Accès à renforcer
 - Plateforme
 - Stockage pales
 - Poste de livraison
 - Aire de flechage
- Affectation des terrains :**
- Terres arables
 - Prairies
- Limite administrative :**
- Parcelle



Autorisation environnementale (E03) - Plan échelle 1/1 000

Constructions, terrains et réseaux enterrés

Projet : Auzelon	Responsable : Charlotte VERDIER
Sources : Boralex, OSM Contributors, DGI, CLC18	Auteur - Date : Thomas NOIROT - Février 2025

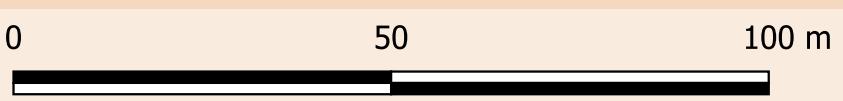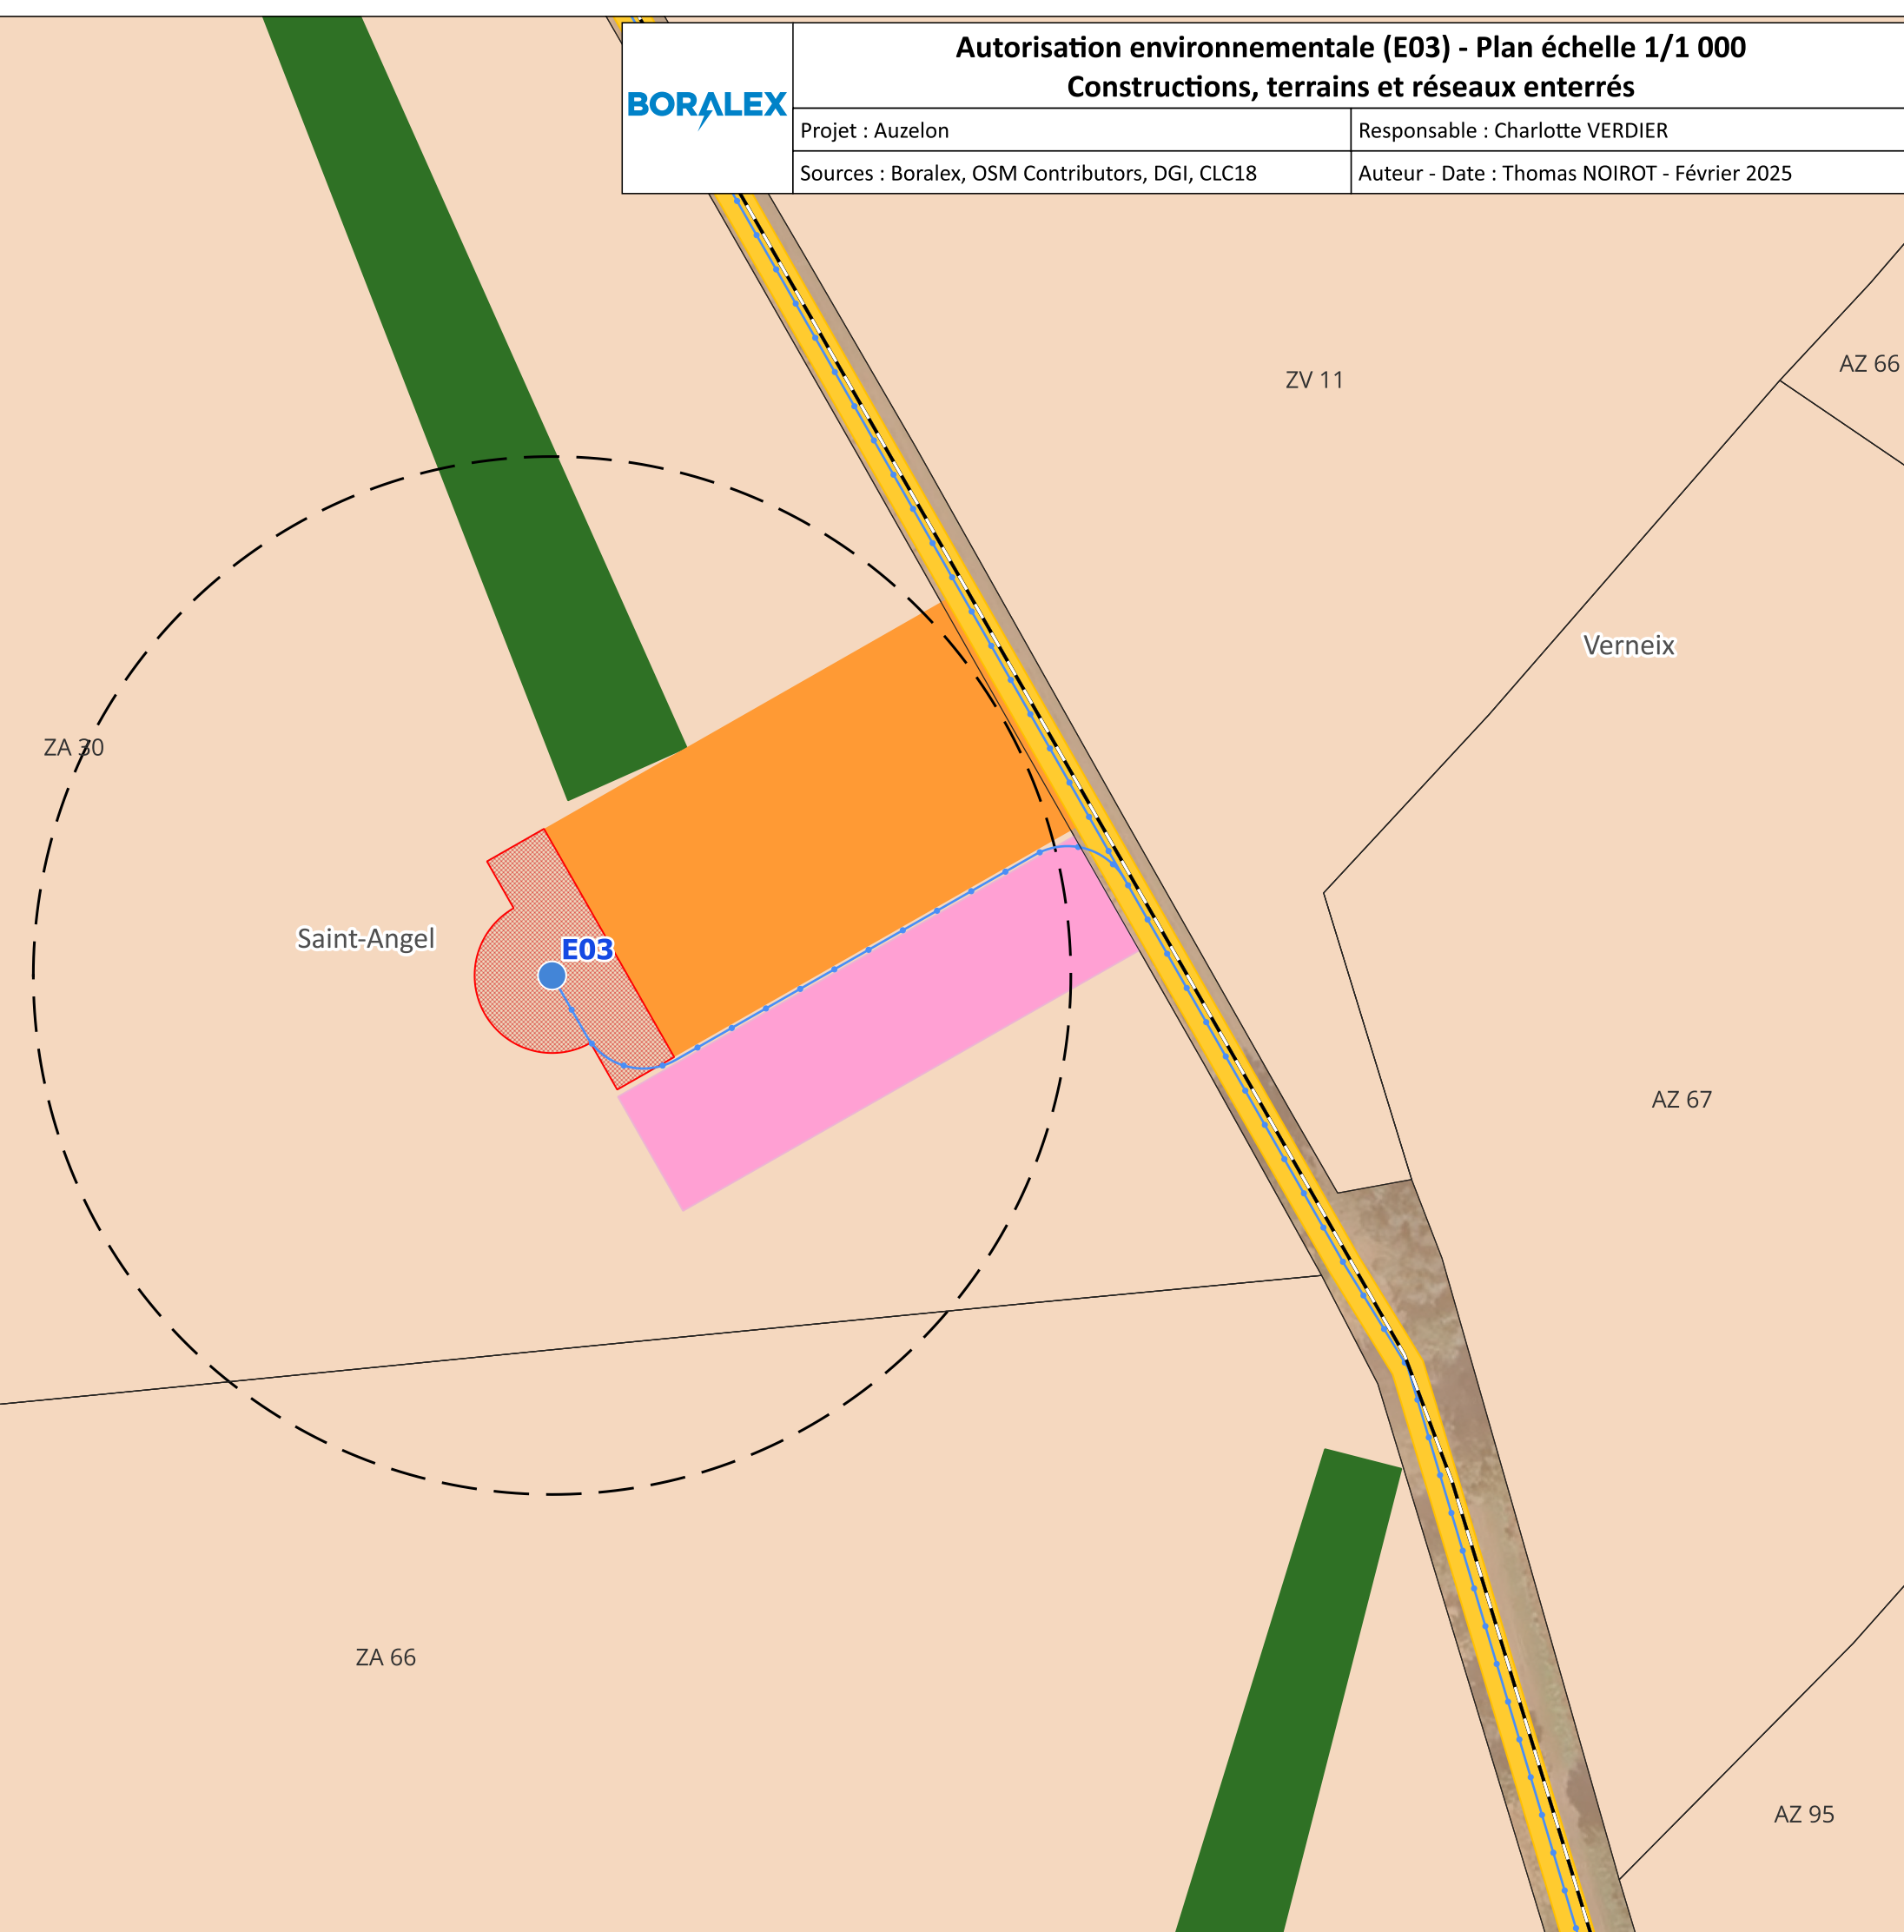



"Plan d'ensemble à l'échelle de 1/200 (une échelle réduite peut être admise)"

Fichier n°7 : Documents au titre du code de l'environnement

Fichier n°7.3 : Constructions terrains réseau

- Projet :**
- Eolienne (virole)
 - Fondation (massif)
 - Survol des pales
 - Réseau enterré inter-éolien
 - Pan coupé
 - Accès à créer temporaire
 - Accès à créer permanent
 - Accès à renforcer
 - Plateforme
 - Stockage pales
 - Poste de livraison
 - Aire de flechage
- Affectation des terrains :**
- Terres arables
 - Prairies
- Limite administrative :**
- Parcelle

	Autorisation environnementale (E04) - Plan échelle 1/1 000	
	Constructions, terrains et réseaux enterrés	
	Projet : Auzelon	Responsable : Charlotte VERDIER
Sources : Boralex, OSM Contributors, DGI, CLC18		Auteur - Date : Thomas NOIROT - Février 2025

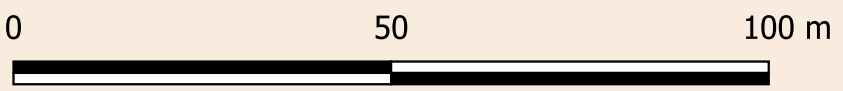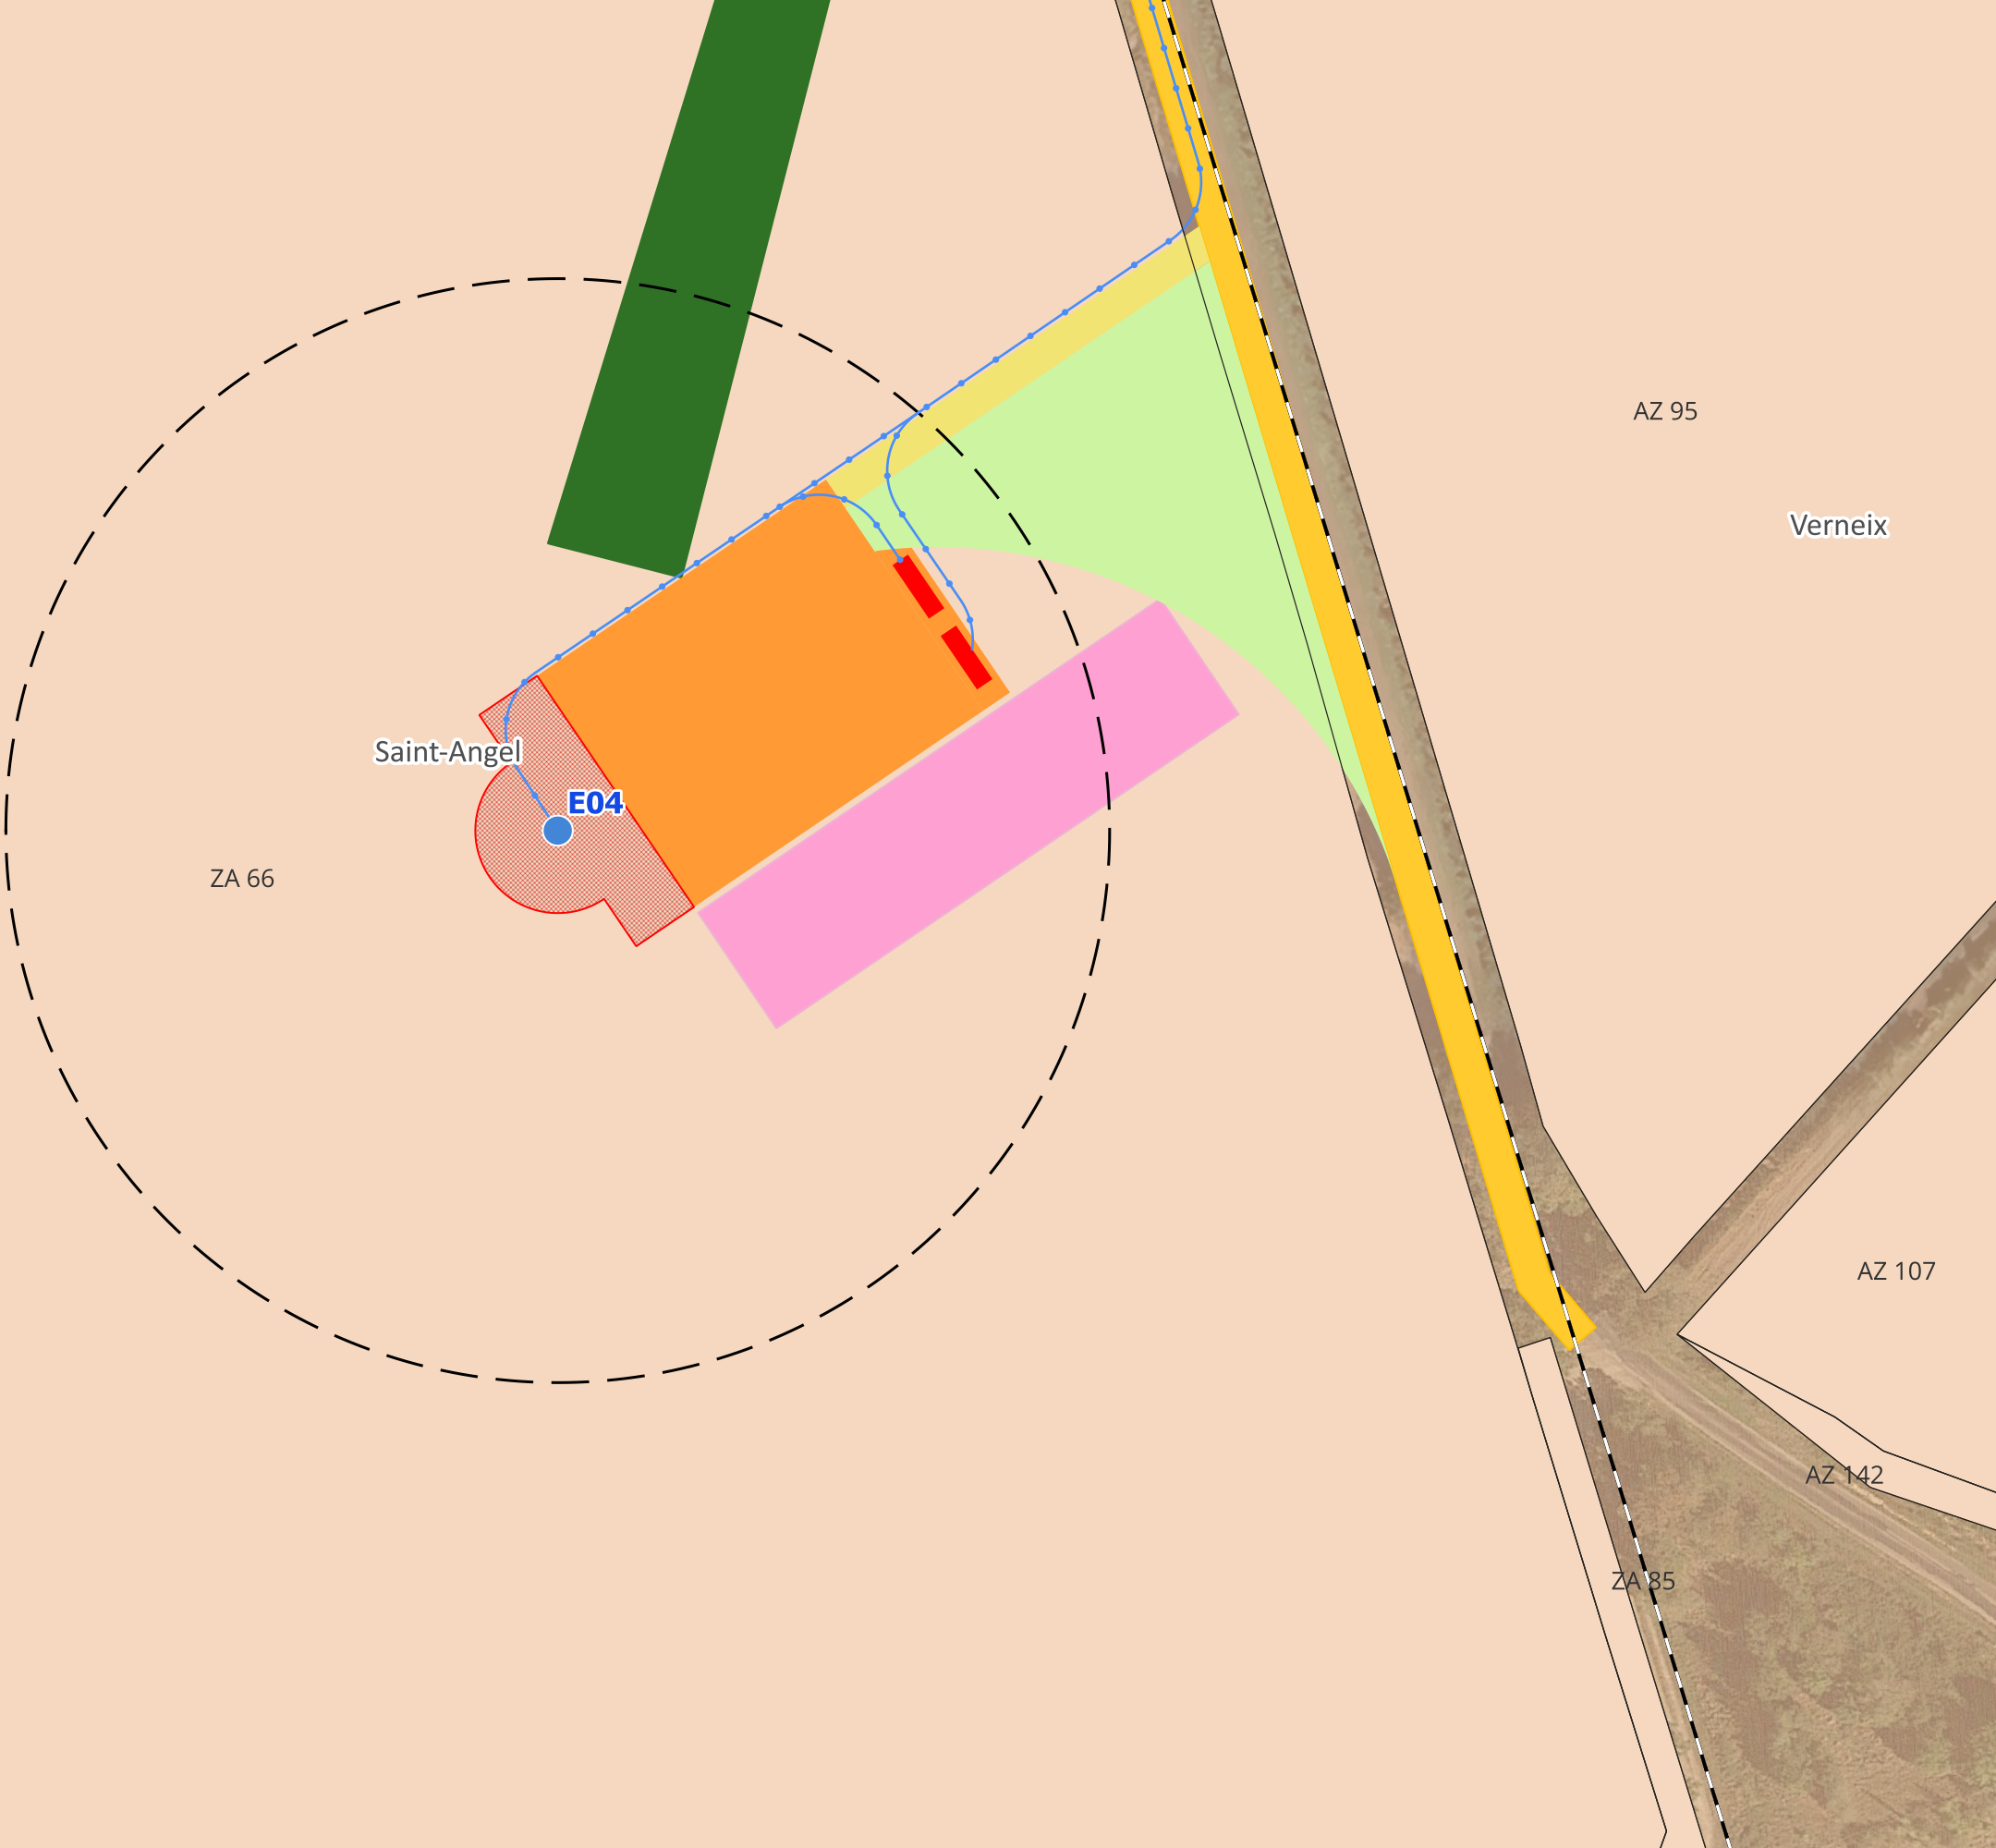

"Plan d'ensemble à l'échelle de 1/200 (une échelle réduite peut être admise)"

Fichier n°7 : Documents au titre du code de l'environnement

Fichier n°7.3 : Constructions terrains réseau

Projet :

- Eolienne (virole)
- Fondation (massif)
- Survol des pales
- Réseau enterré inter-éolien
- Pan coupé
- Accès à créer temporaire
- Accès à créer permanent
- Accès à renforcer
- Plateforme
- Stockage pales
- Poste de livraison
- Aire de flechage

Affectation des terrains :

- Terres arables
- Prairies

Limite administrative :

- Parcelle



Autorisation environnementale (E05) - Plan échelle 1/1 000
Constructions, terrains et réseaux enterrés

Projet : Auzelon

Responsable : Charlotte VERDIER

Sources : Boralex, OSM Contributors, DGI, CLC18

Auteur - Date : Thomas NOIROT - Février 2025



ZH 11

Saint-Angel

E05

ZI 37

ZE 9

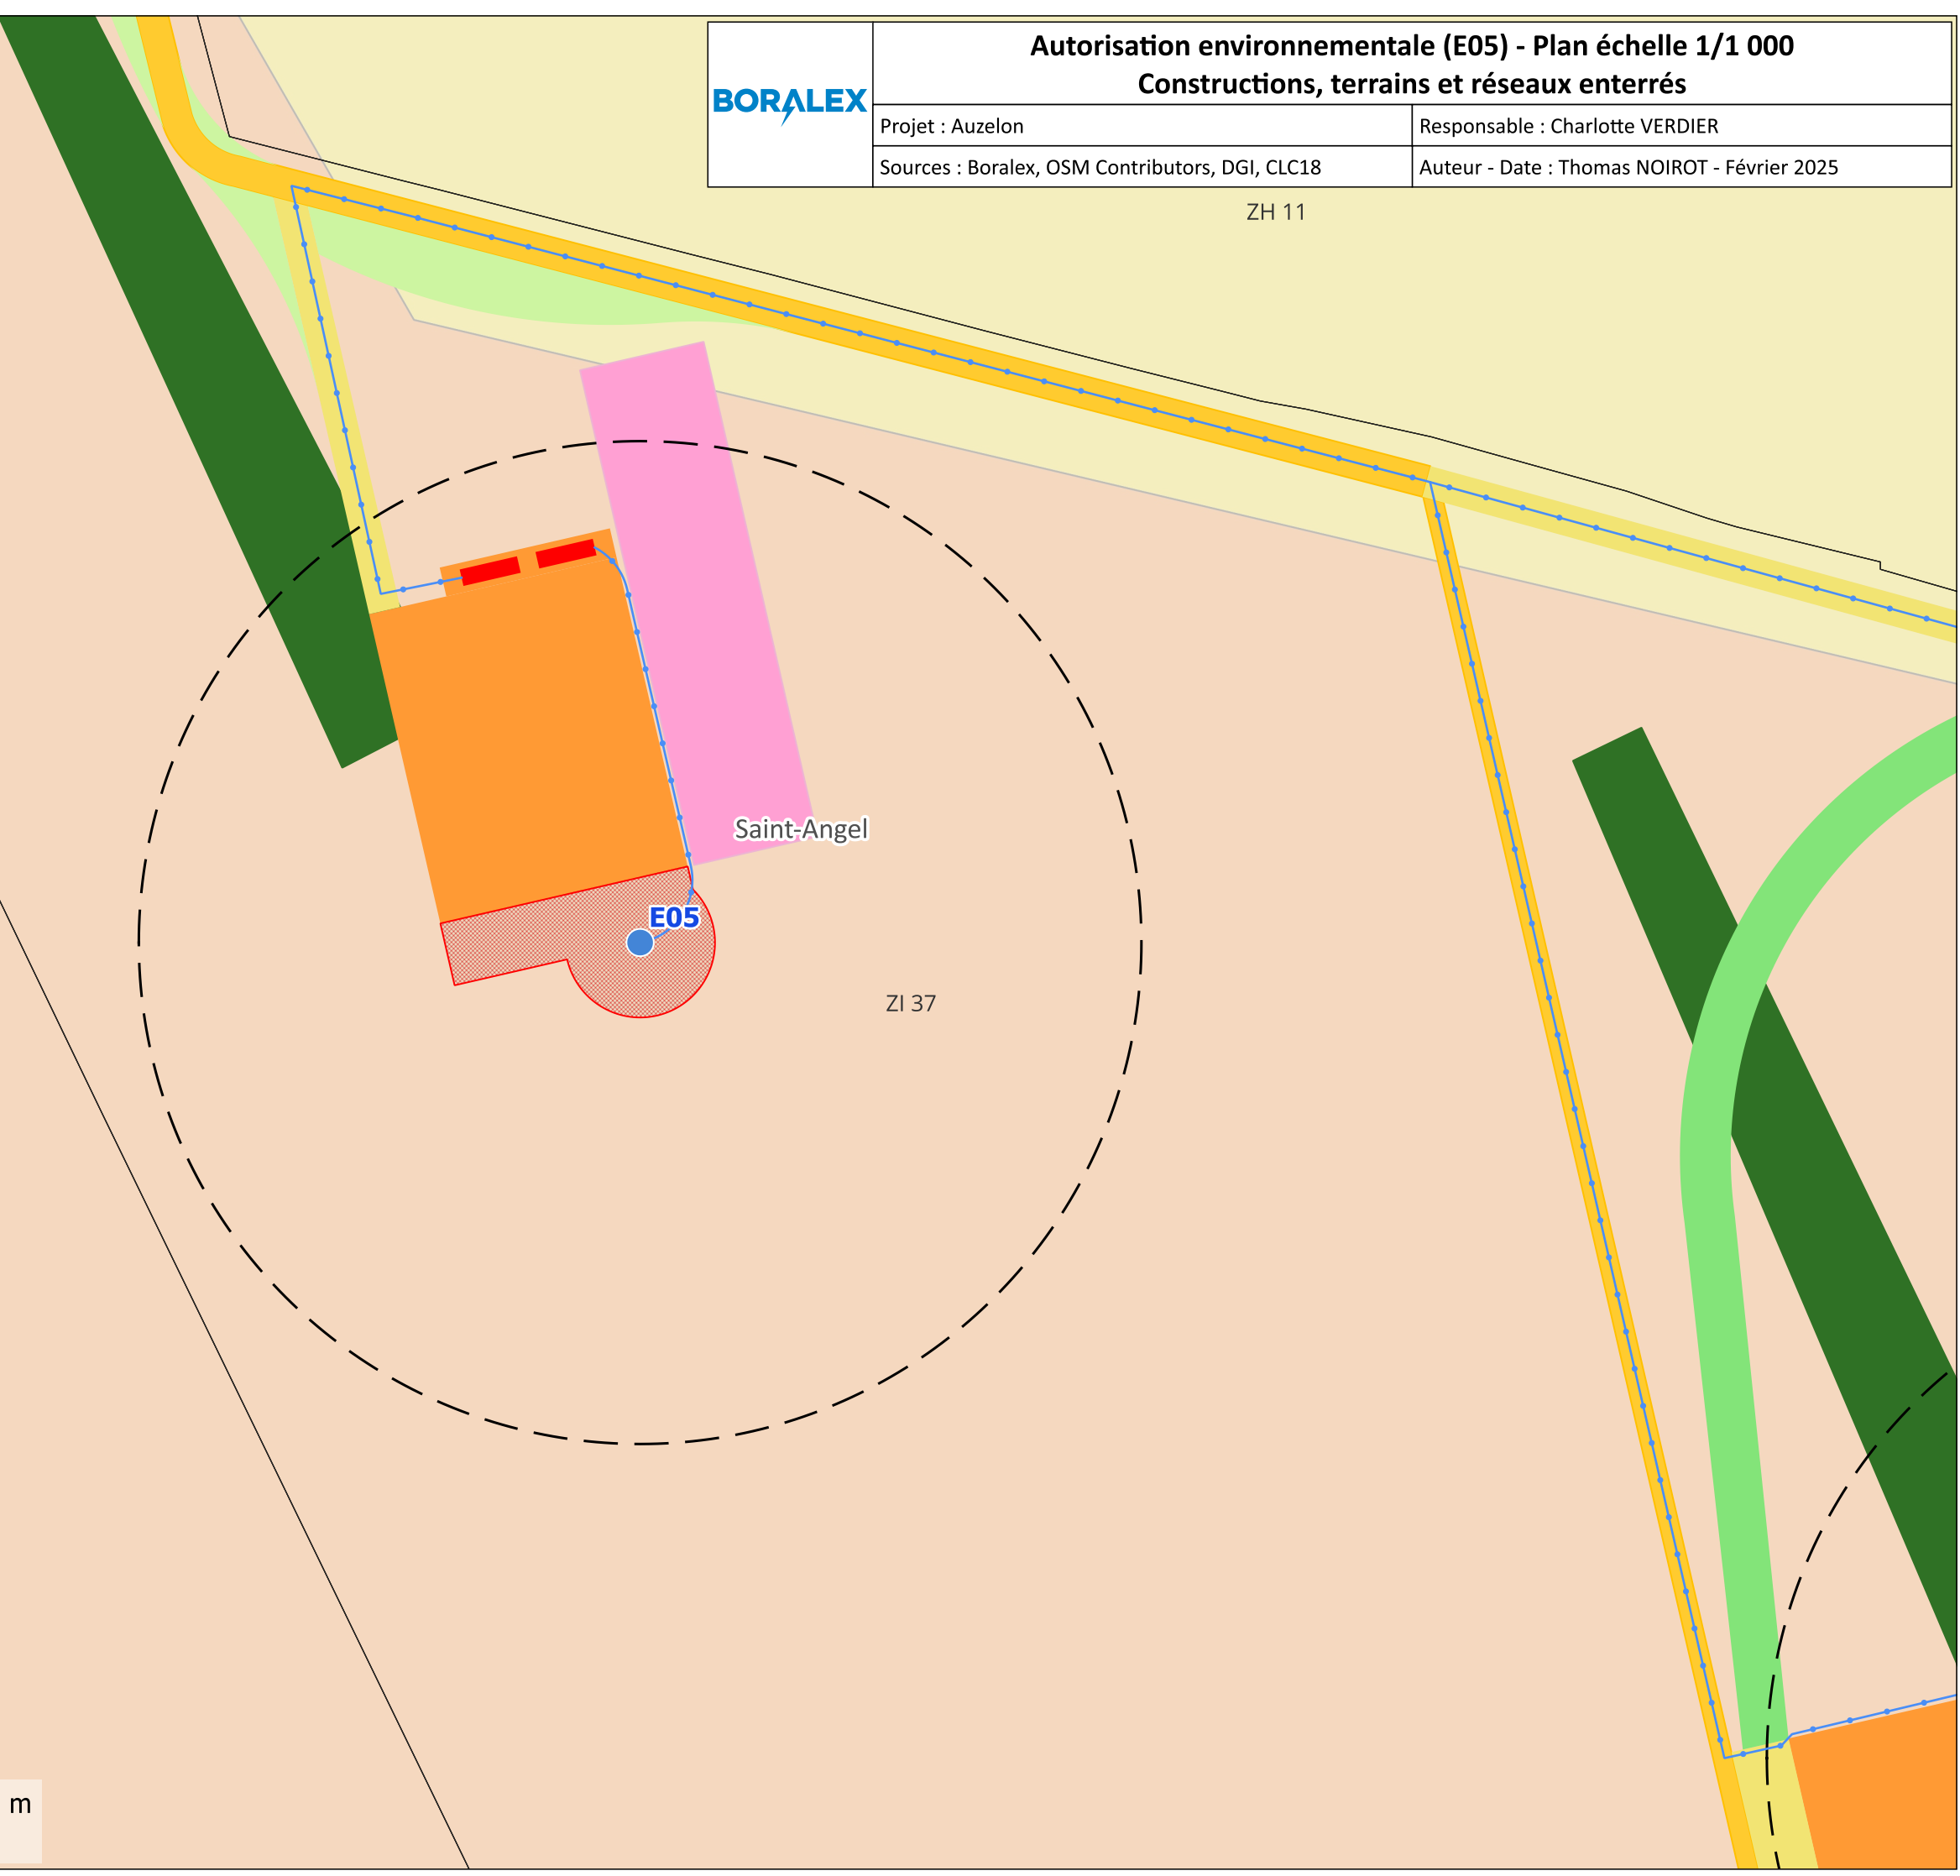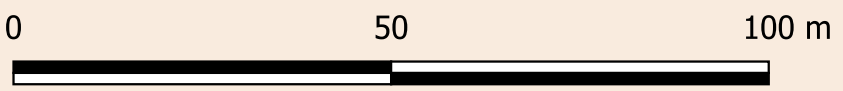

"Plan d'ensemble à l'échelle de 1/200 (une échelle réduite peut être admise)"

Fichier n°7 : Documents au titre du code de l'environnement



Fichier n°7.3 : Constructions terrains réseau

- Projet :**
- Eolienne (virole)
 - Fondation (massif)
 - Survol des pales
 - Réseau enterré inter-éolien
 - Pan coupé
 - Accès à créer temporaire
 - Accès à créer permanent
 - Accès à renforcer
 - Plateforme
 - Stockage pales
 - Poste de livraison
 - Aire de flechage
- Affectation des terrains :**
- Terres arables
 - Prairies
- Limite administrative :**
- Parcelle



Autorisation environnementale (E06) - Plan échelle 1/1 000
Constructions, terrains et réseaux enterrés

Projet : Auzelon	Responsable : Charlotte VERDIER
Sources : Boralex, OSM Contributors, DGI, CLC18	Auteur - Date : Thomas NOIROT - Février 2025

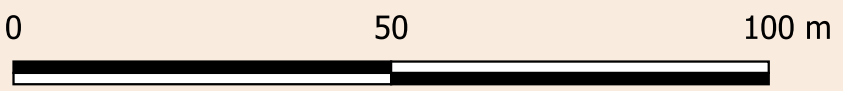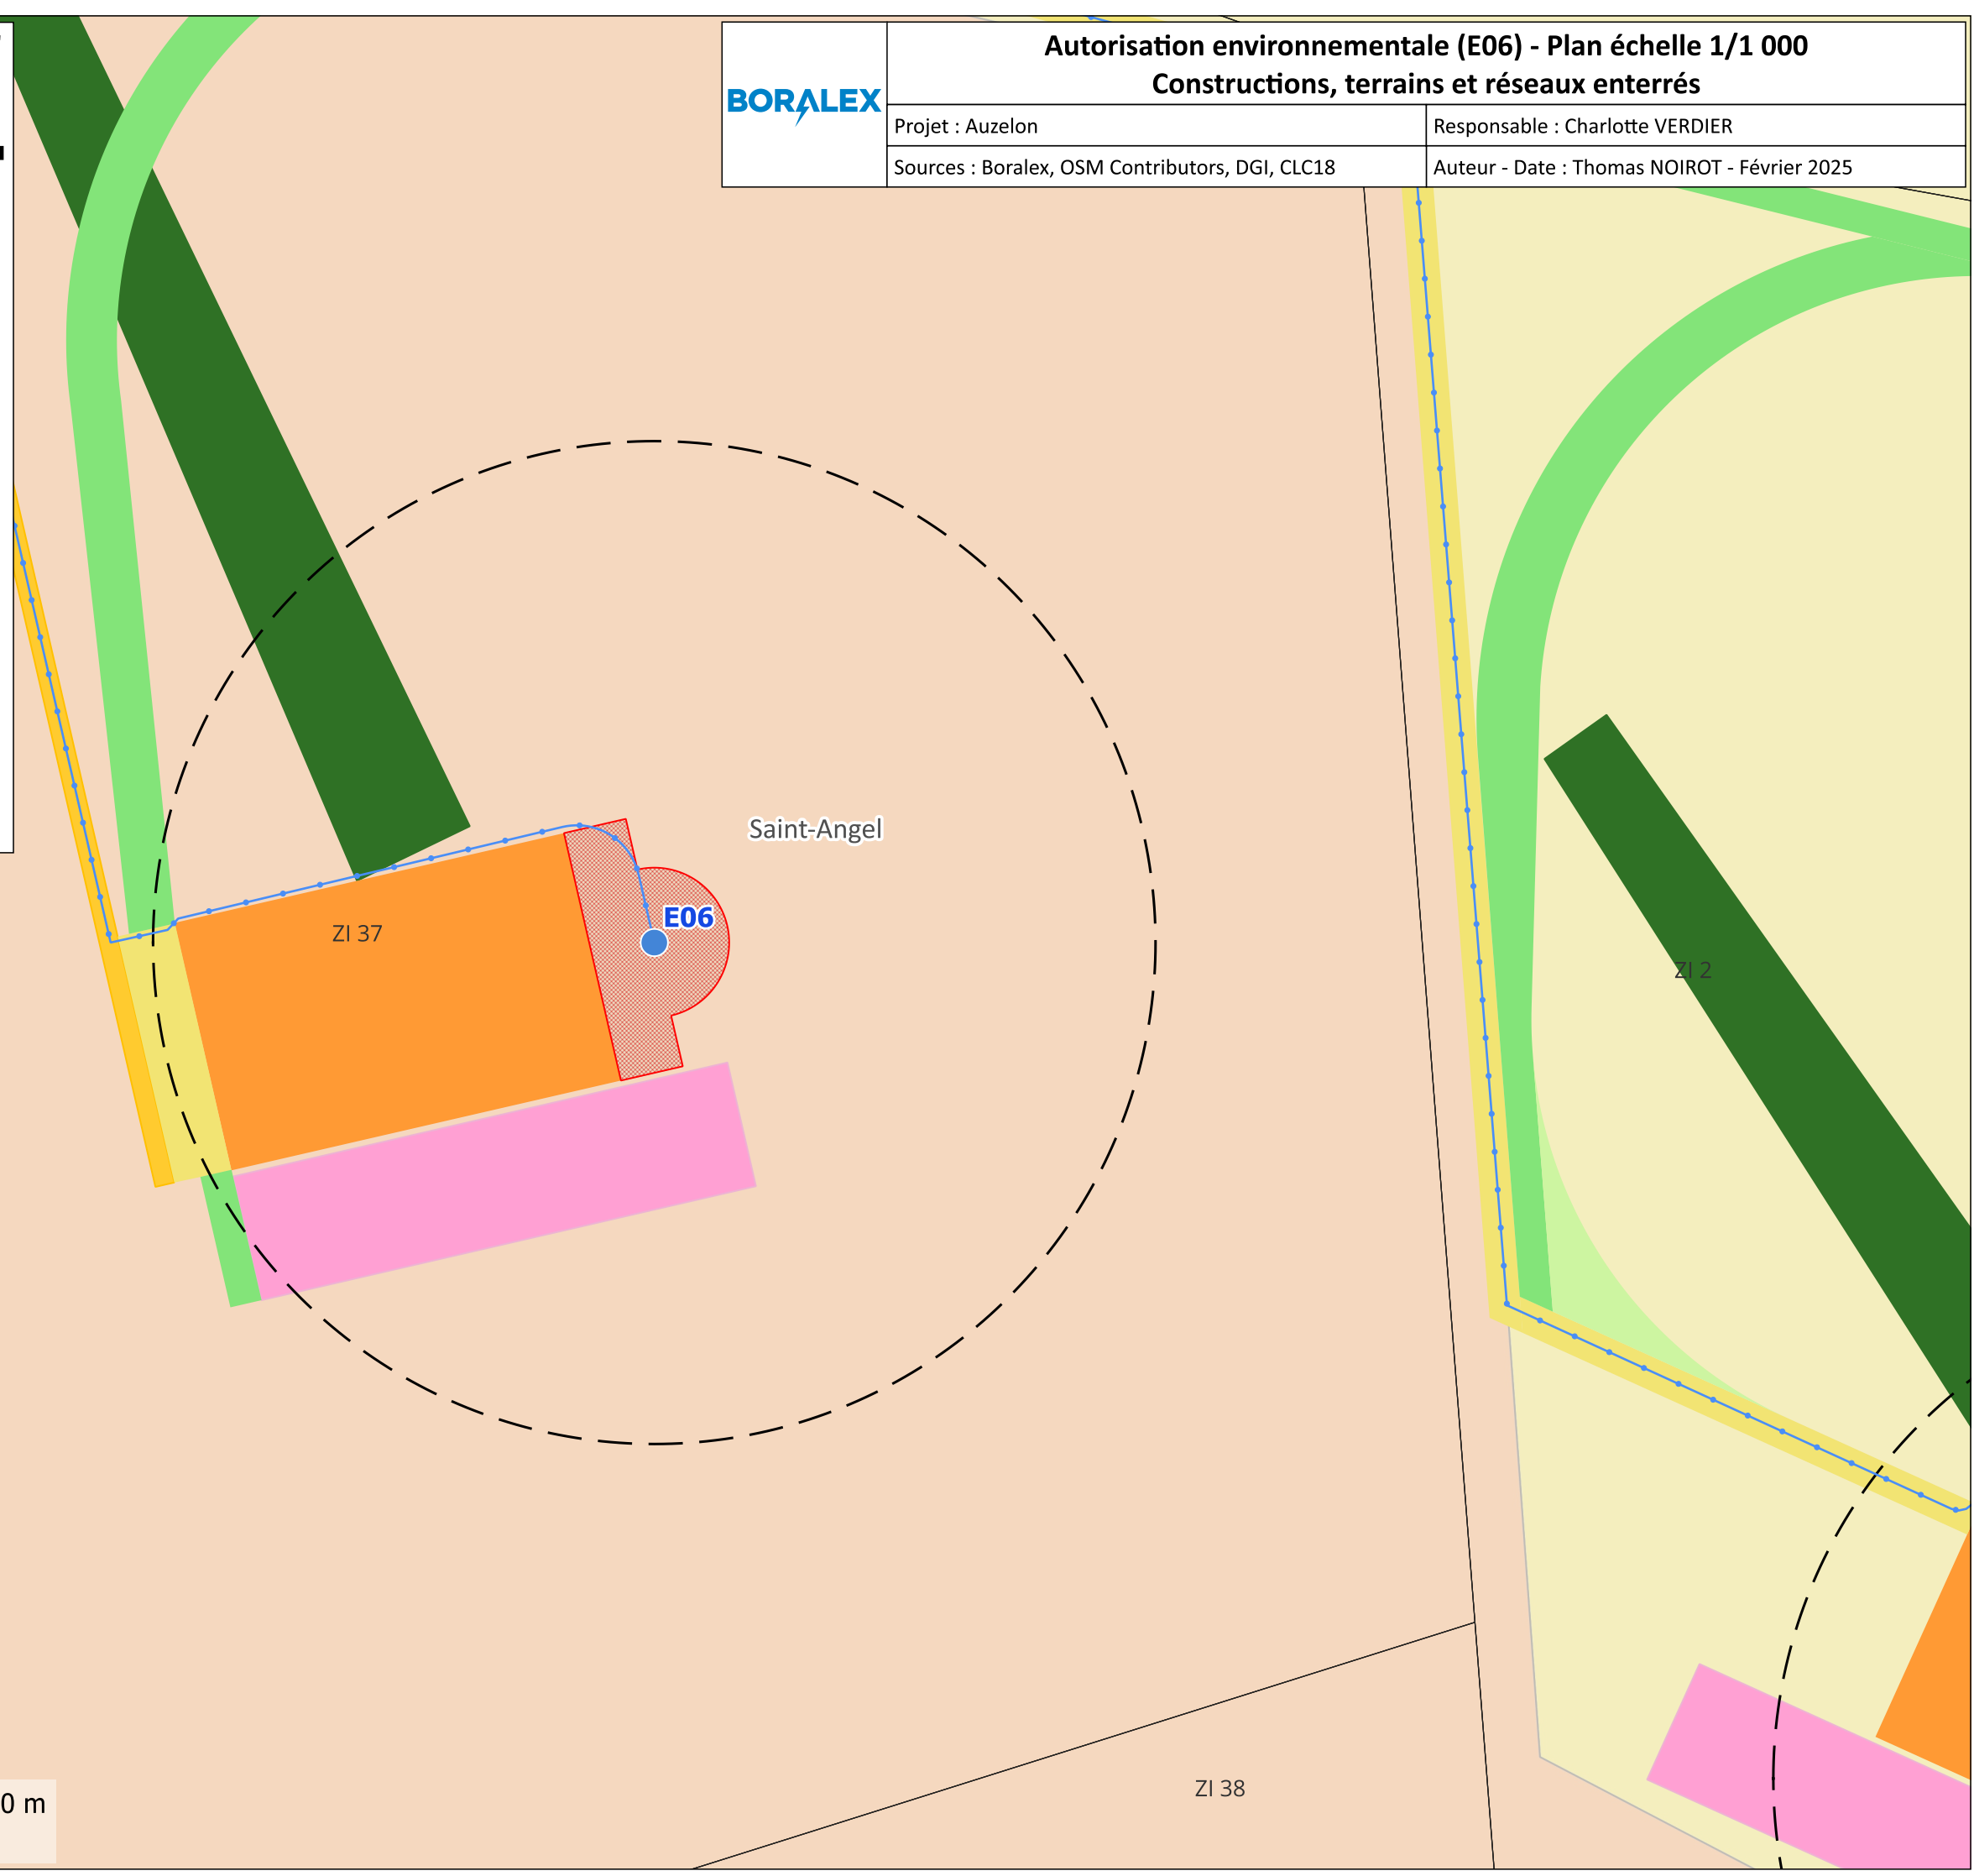

ZI 38

Saint-Angel

ZI 37

E06

ZI 2

"Plan d'ensemble à l'échelle de 1/200 (une échelle réduite peut être admise)"

Fichier n°7 : Documents au titre du code de l'environnement

Fichier n°7.3 : Constructions terrains réseau

Projet :

- Eolienne (virole)
- Fondation (massif)
- Survol des pales
- Réseau enterré inter-éolien
- Pan coupé
- Accès à créer temporaire
- Accès à créer permanent
- Accès à renforcer
- Plateforme
- Stockage pales
- Poste de livraison
- Aire de flechage

Affectation des terrains :

- Terres arables
- Prairies

Limite administrative :

- Parcelle



Autorisation environnementale (E07) - Plan échelle 1/1 000


Constructions, terrains et réseaux enterrés


Projet : Auzelon

Responsable : Charlotte VERDIER

Sources : Boralex, OSM Contributors, DGI, CLC18

Auteur - Date : Thomas NOIROT - Février 2025

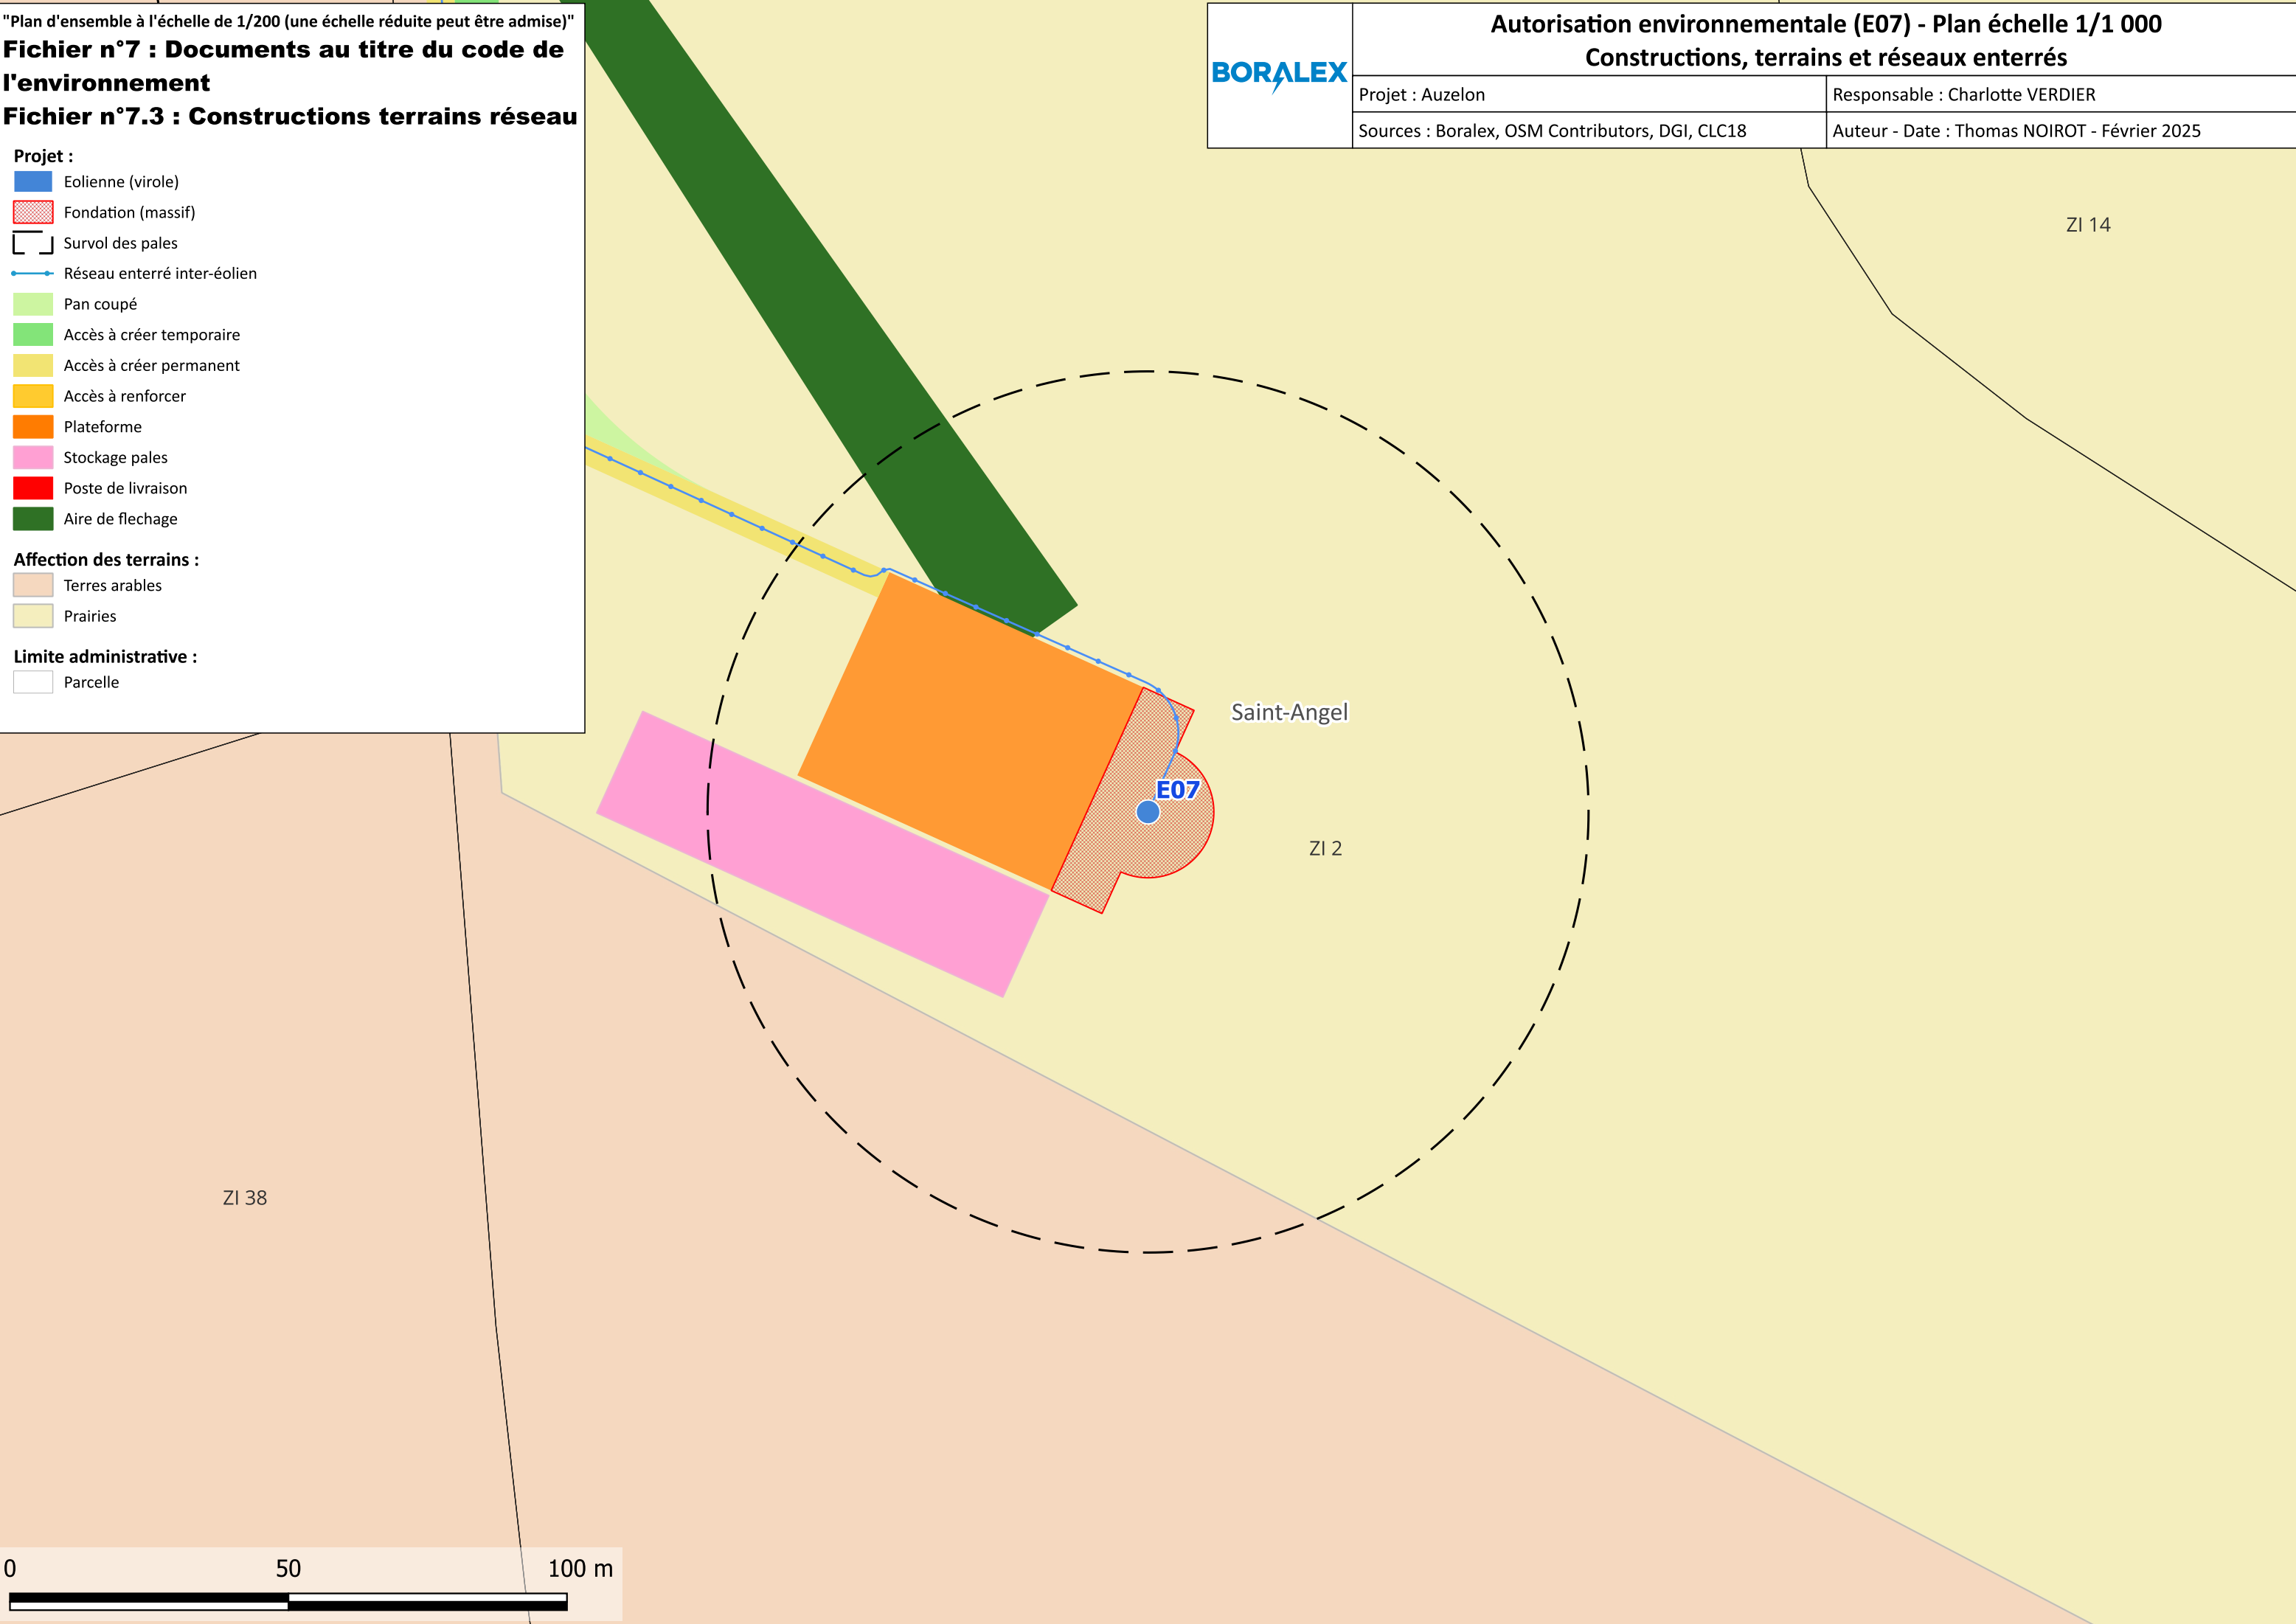

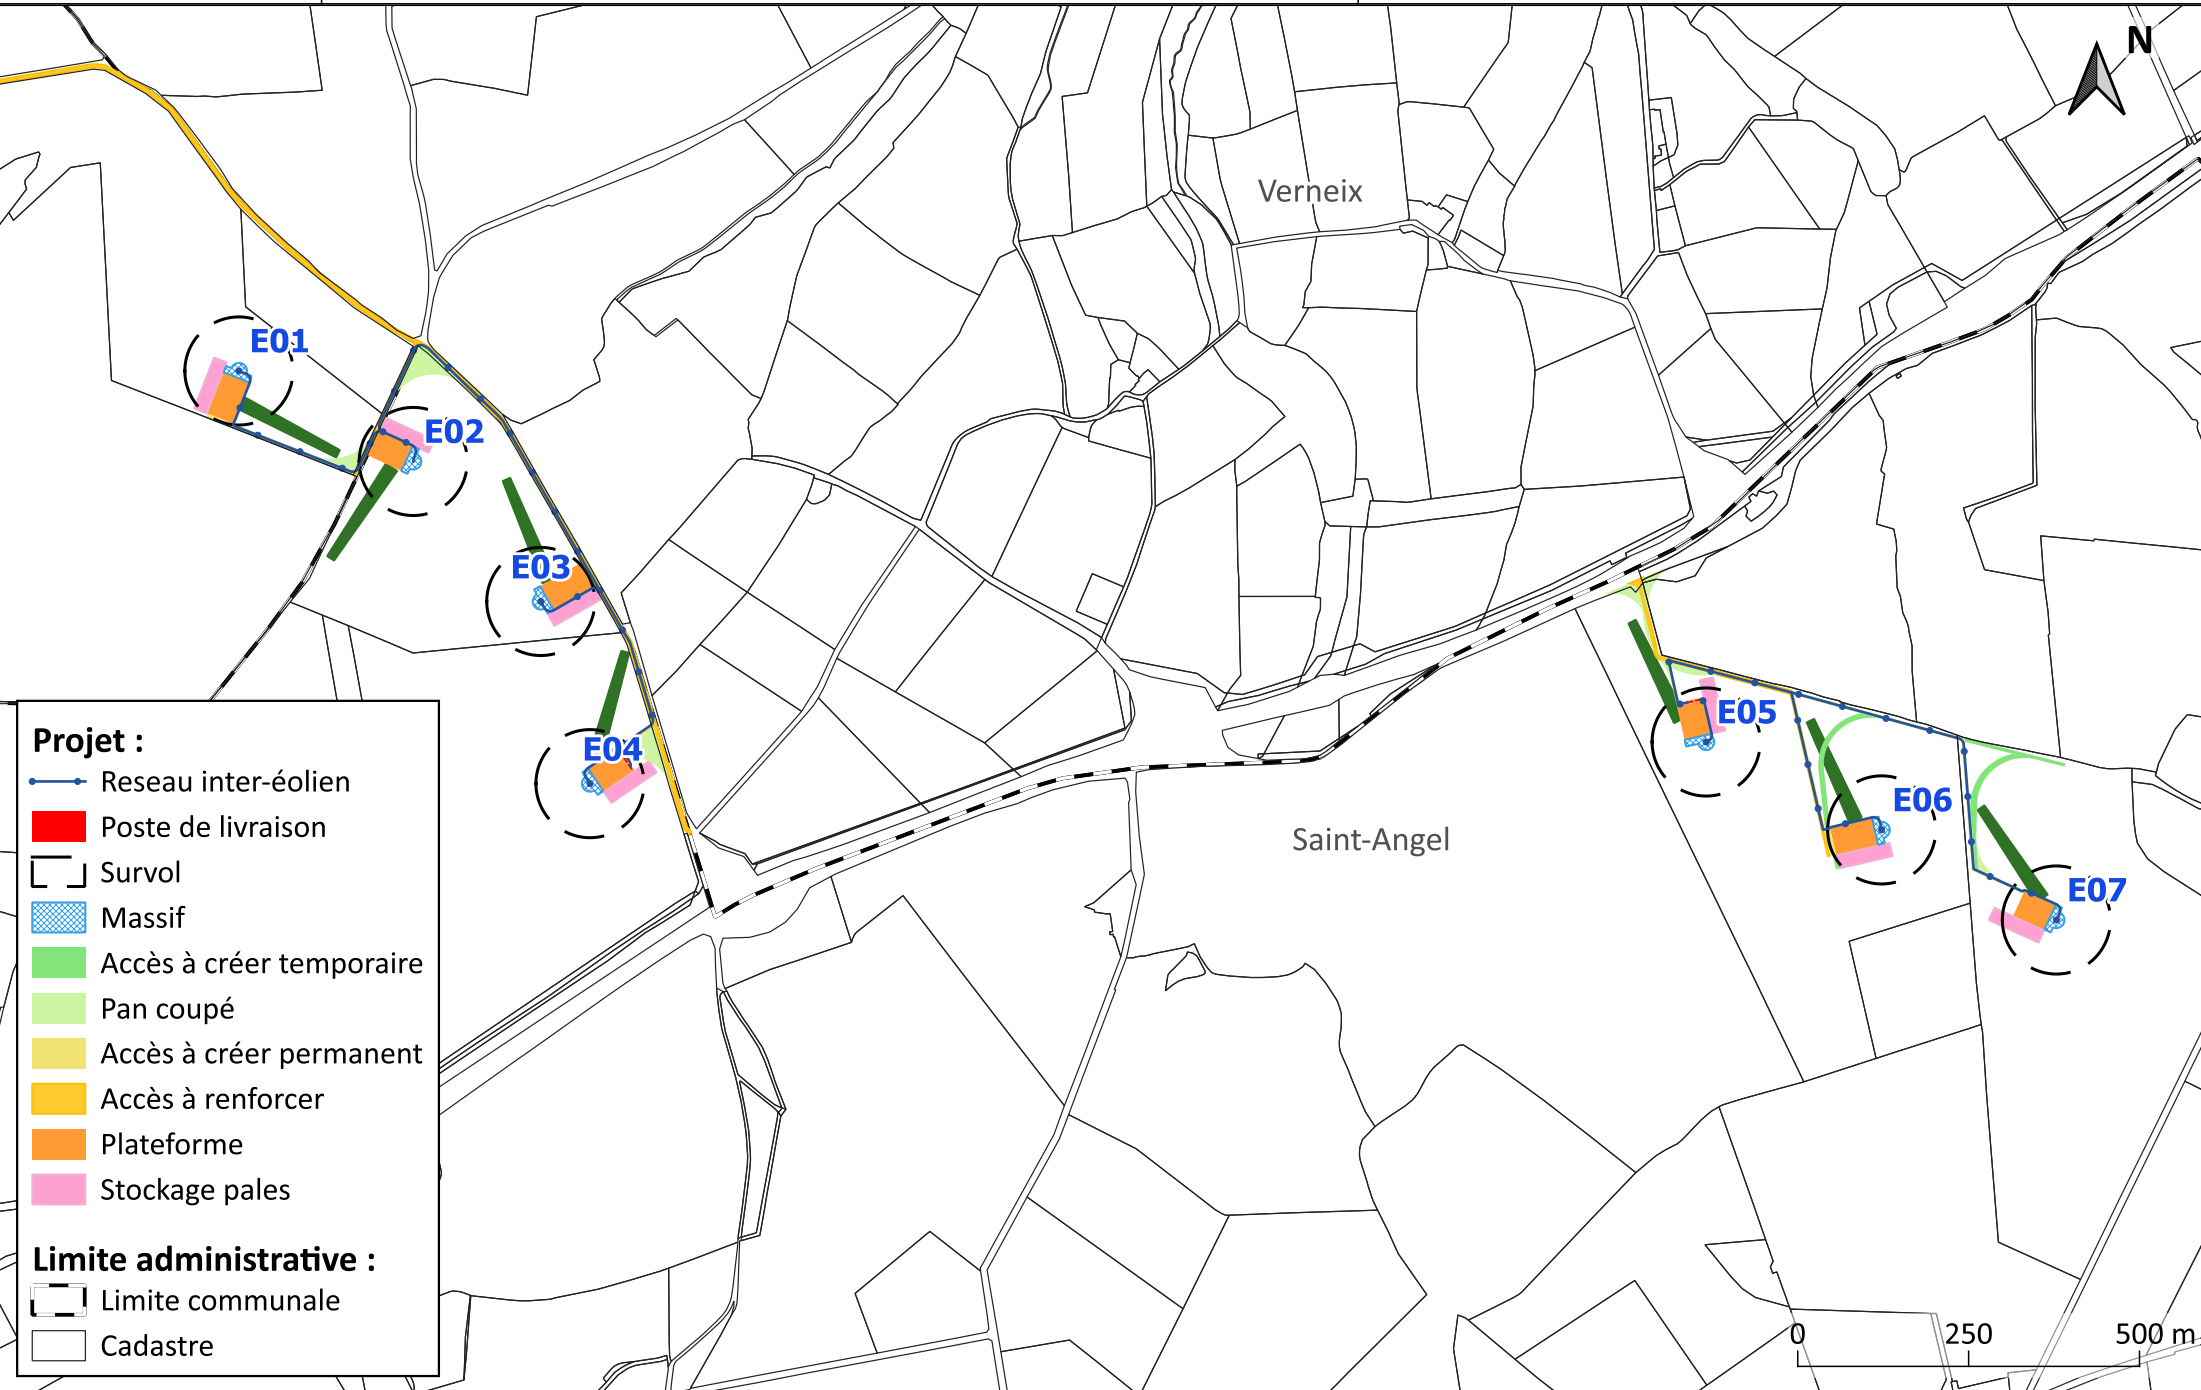

Projet :

- Reseau inter-éolien
- Poste de livraison
- Survol
- Massif
- Accès à créer temporaire
- Pan coupé
- Accès à créer permanent
- Accès à renforcer
- Plateforme
- Stockage pales

Limite administrative :

- Limite communale
- Cadastré

