

INSCRITE AUPRES DU
CONSEIL NATIONAL DE
L'ORDRE DES ARCHITECTES
SOUS LE N° GENERAL
30896 . REGIONAL 770

SIRET 349 206 896 000 79

CAROLINE BONNET
ARCHITECTE DPLG
11 BD G. CLÉMENTEAU
76200 DIEPPE
TEL / 02 35 84 38 04 FAX / 02 32 90 16 57
CONTACT@CAROLINEBONNET.FR

CAROLINE
BONNET

11, Bd Clémenteau
76200 Dieppe
tél. 03 (0)2 35 34 38 04
fax 03 (0)2 32 90 16 57
contact@carolinebonnet.fr
siret 349 206 896 000 79
architectes




VALLANDREUX ENERGIES
213 COURS VICTOR HUGO
33130 BEGLES

ESQ	ICPE	IMPLANTATION DE 6 EOLIENNES ET DE 2 POSTES ELECTRIQUES COMMUNES DE LHUITRE/GRANDVILLE
APS	PRO	
APD	EXE	

ECHELLE 1/100	DEMANDE D'AUTORISATION D'EXPLOITER AU TITRE DES INSTALLATIONS CLASSEES
DATE DE 1ÈRE EMISSION MAI 2026	

DATE	INDICE	MODIFICATIONS APPORTEES

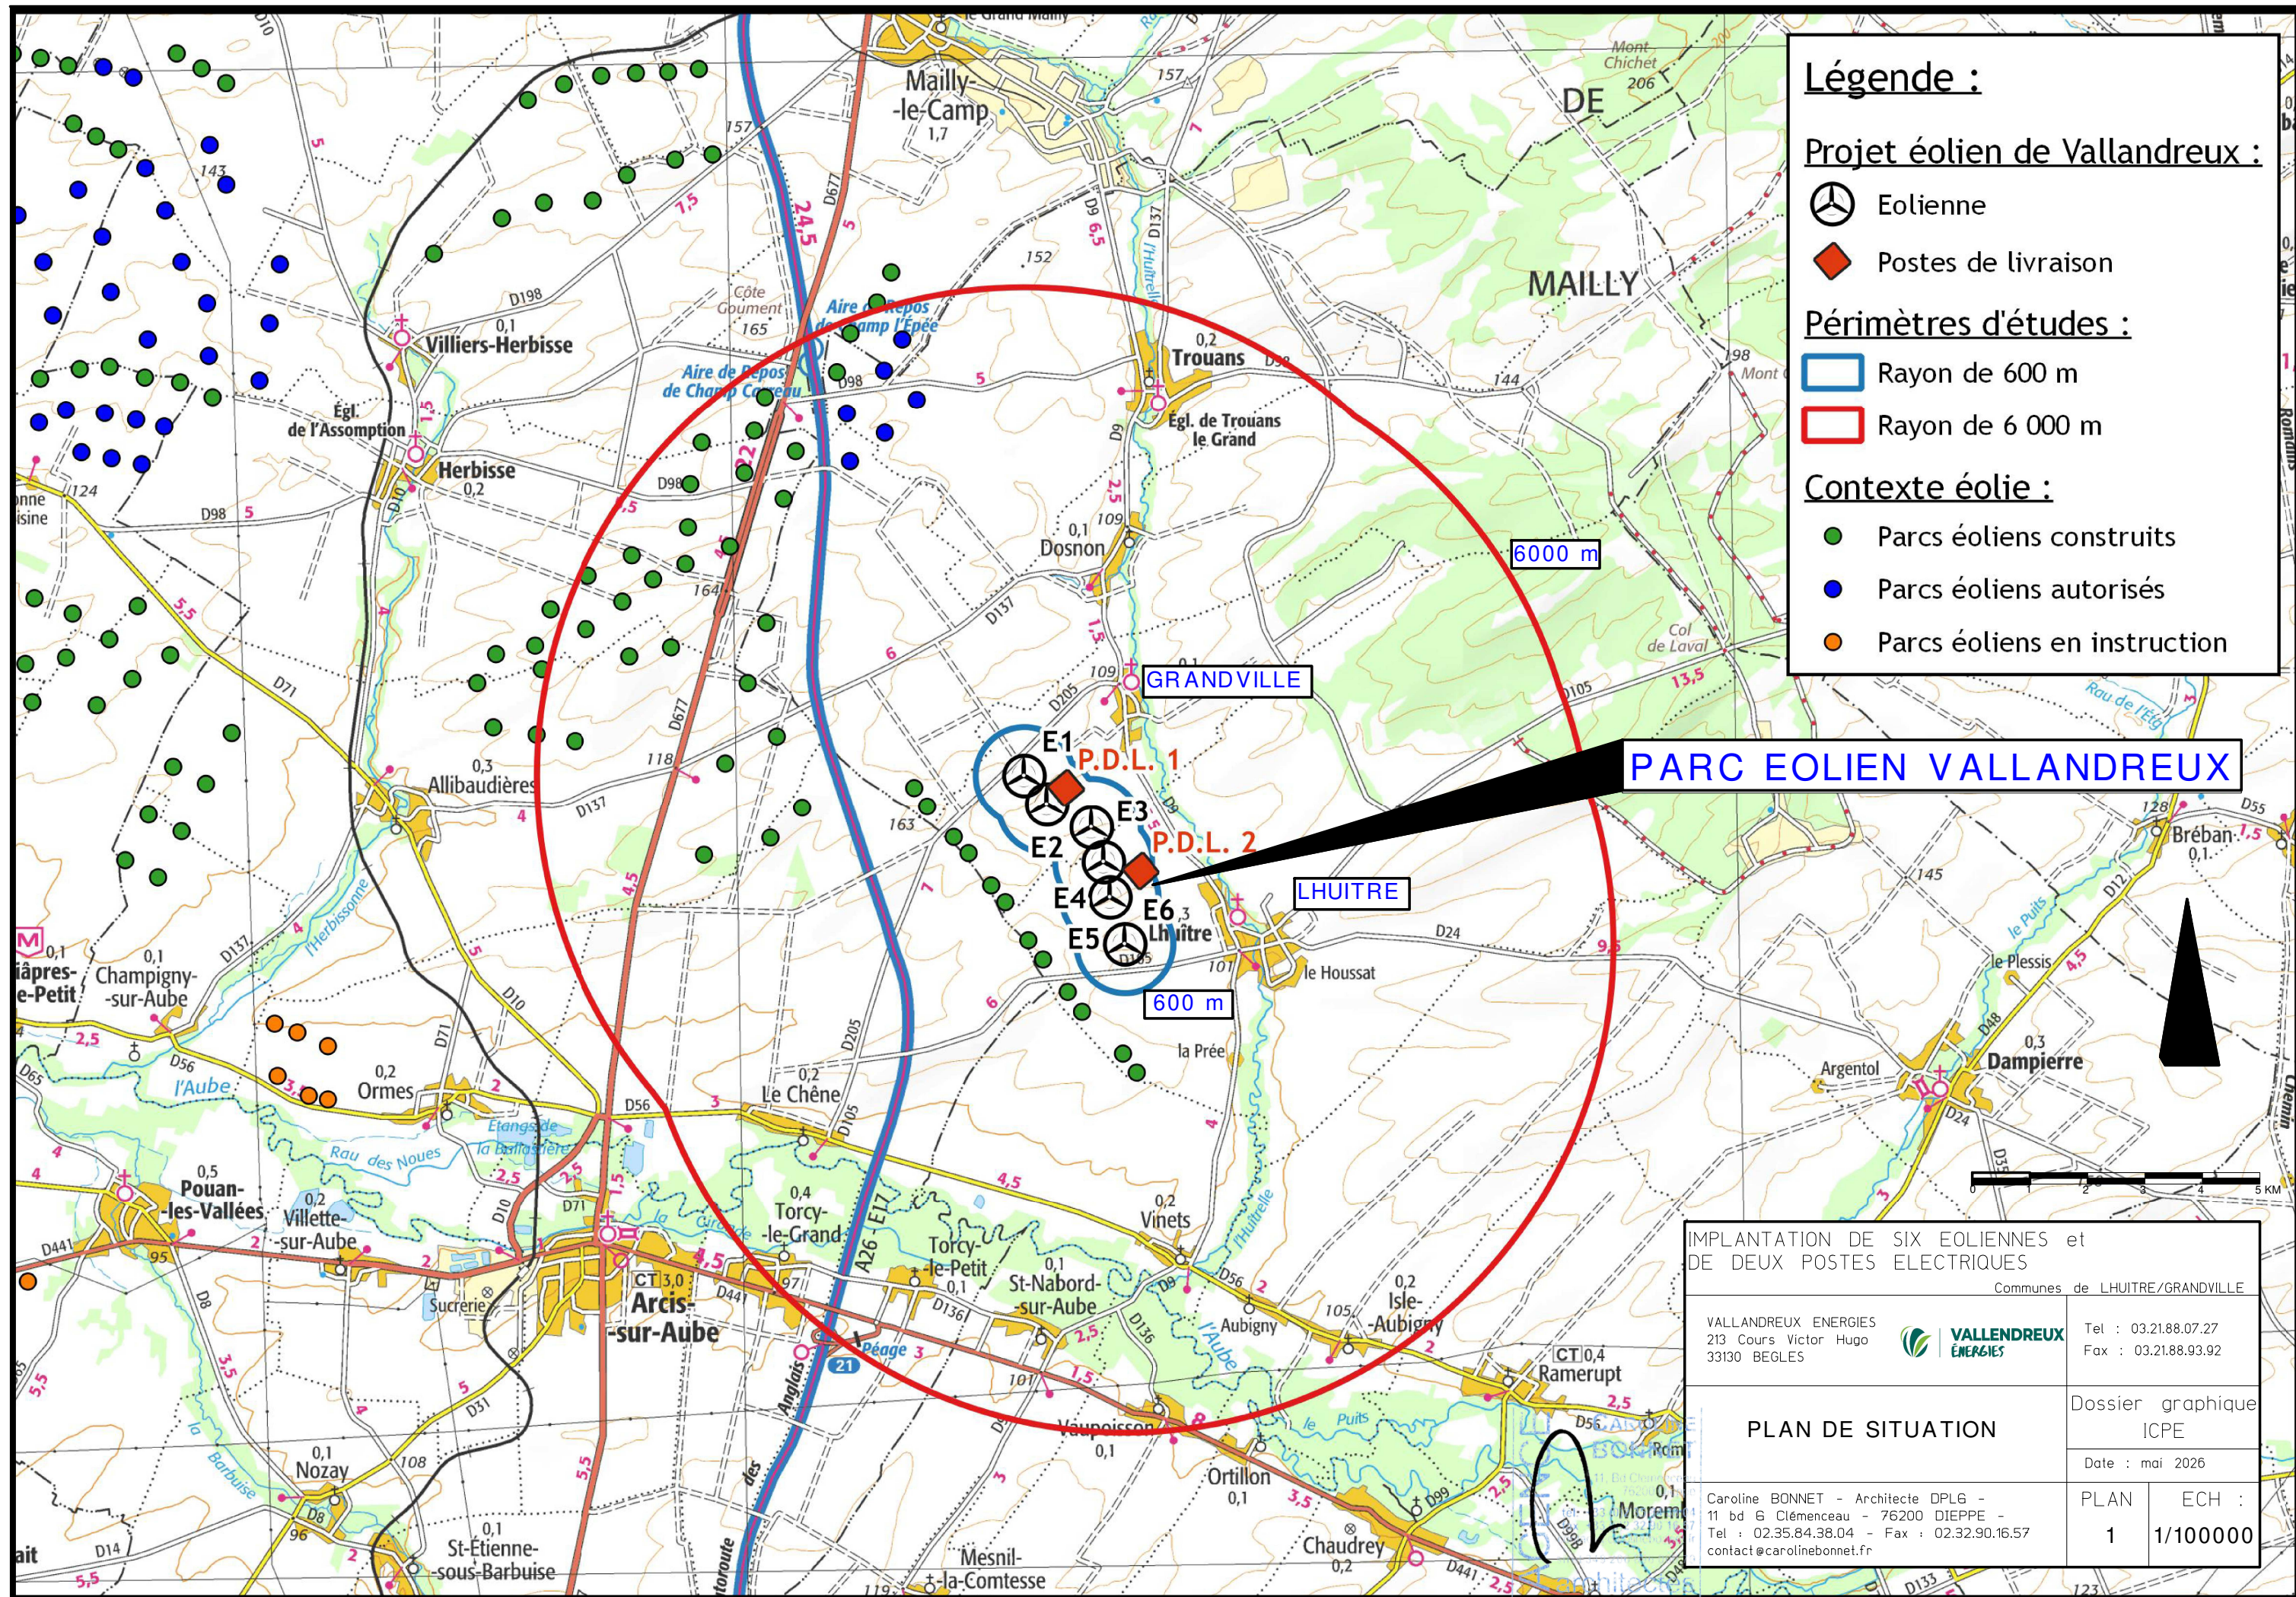

Légende :

Projet éolien de Vallandreux :

-  Eolienne
-  Postes de livraison

Périmètres d'études :

-  Rayon de 600 m
-  Rayon de 6 000 m

Contexte éolien :

-  Parcs éoliens construits
-  Parcs éoliens autorisés
-  Parcs éoliens en instruction

PARC EOLIEN VALLANDREUX

IMPLANTATION DE SIX EOLIENNES et
DE DEUX POSTES ELECTRIQUES

Communes de LHUITRE/GRANDVILLE

VALLANDREUX ENERGIES
213 Cours Victor Hugo
33130 BEGLES

 **VALLANDREUX
ENERGIES**

Tel : 03.21.88.07.27
Fax : 03.21.88.93.92


PLAN DE SITUATION

Dossier graphique
ICPE

Date : mai 2026

Caroline BONNET - Architecte DPLG -
11 bd G Clémenceau - 76200 DIEPPE -
Tel : 02.35.84.38.04 - Fax : 02.32.90.16.57
contact@carolinebonnet.fr

PLAN ECH :
1 1/100000

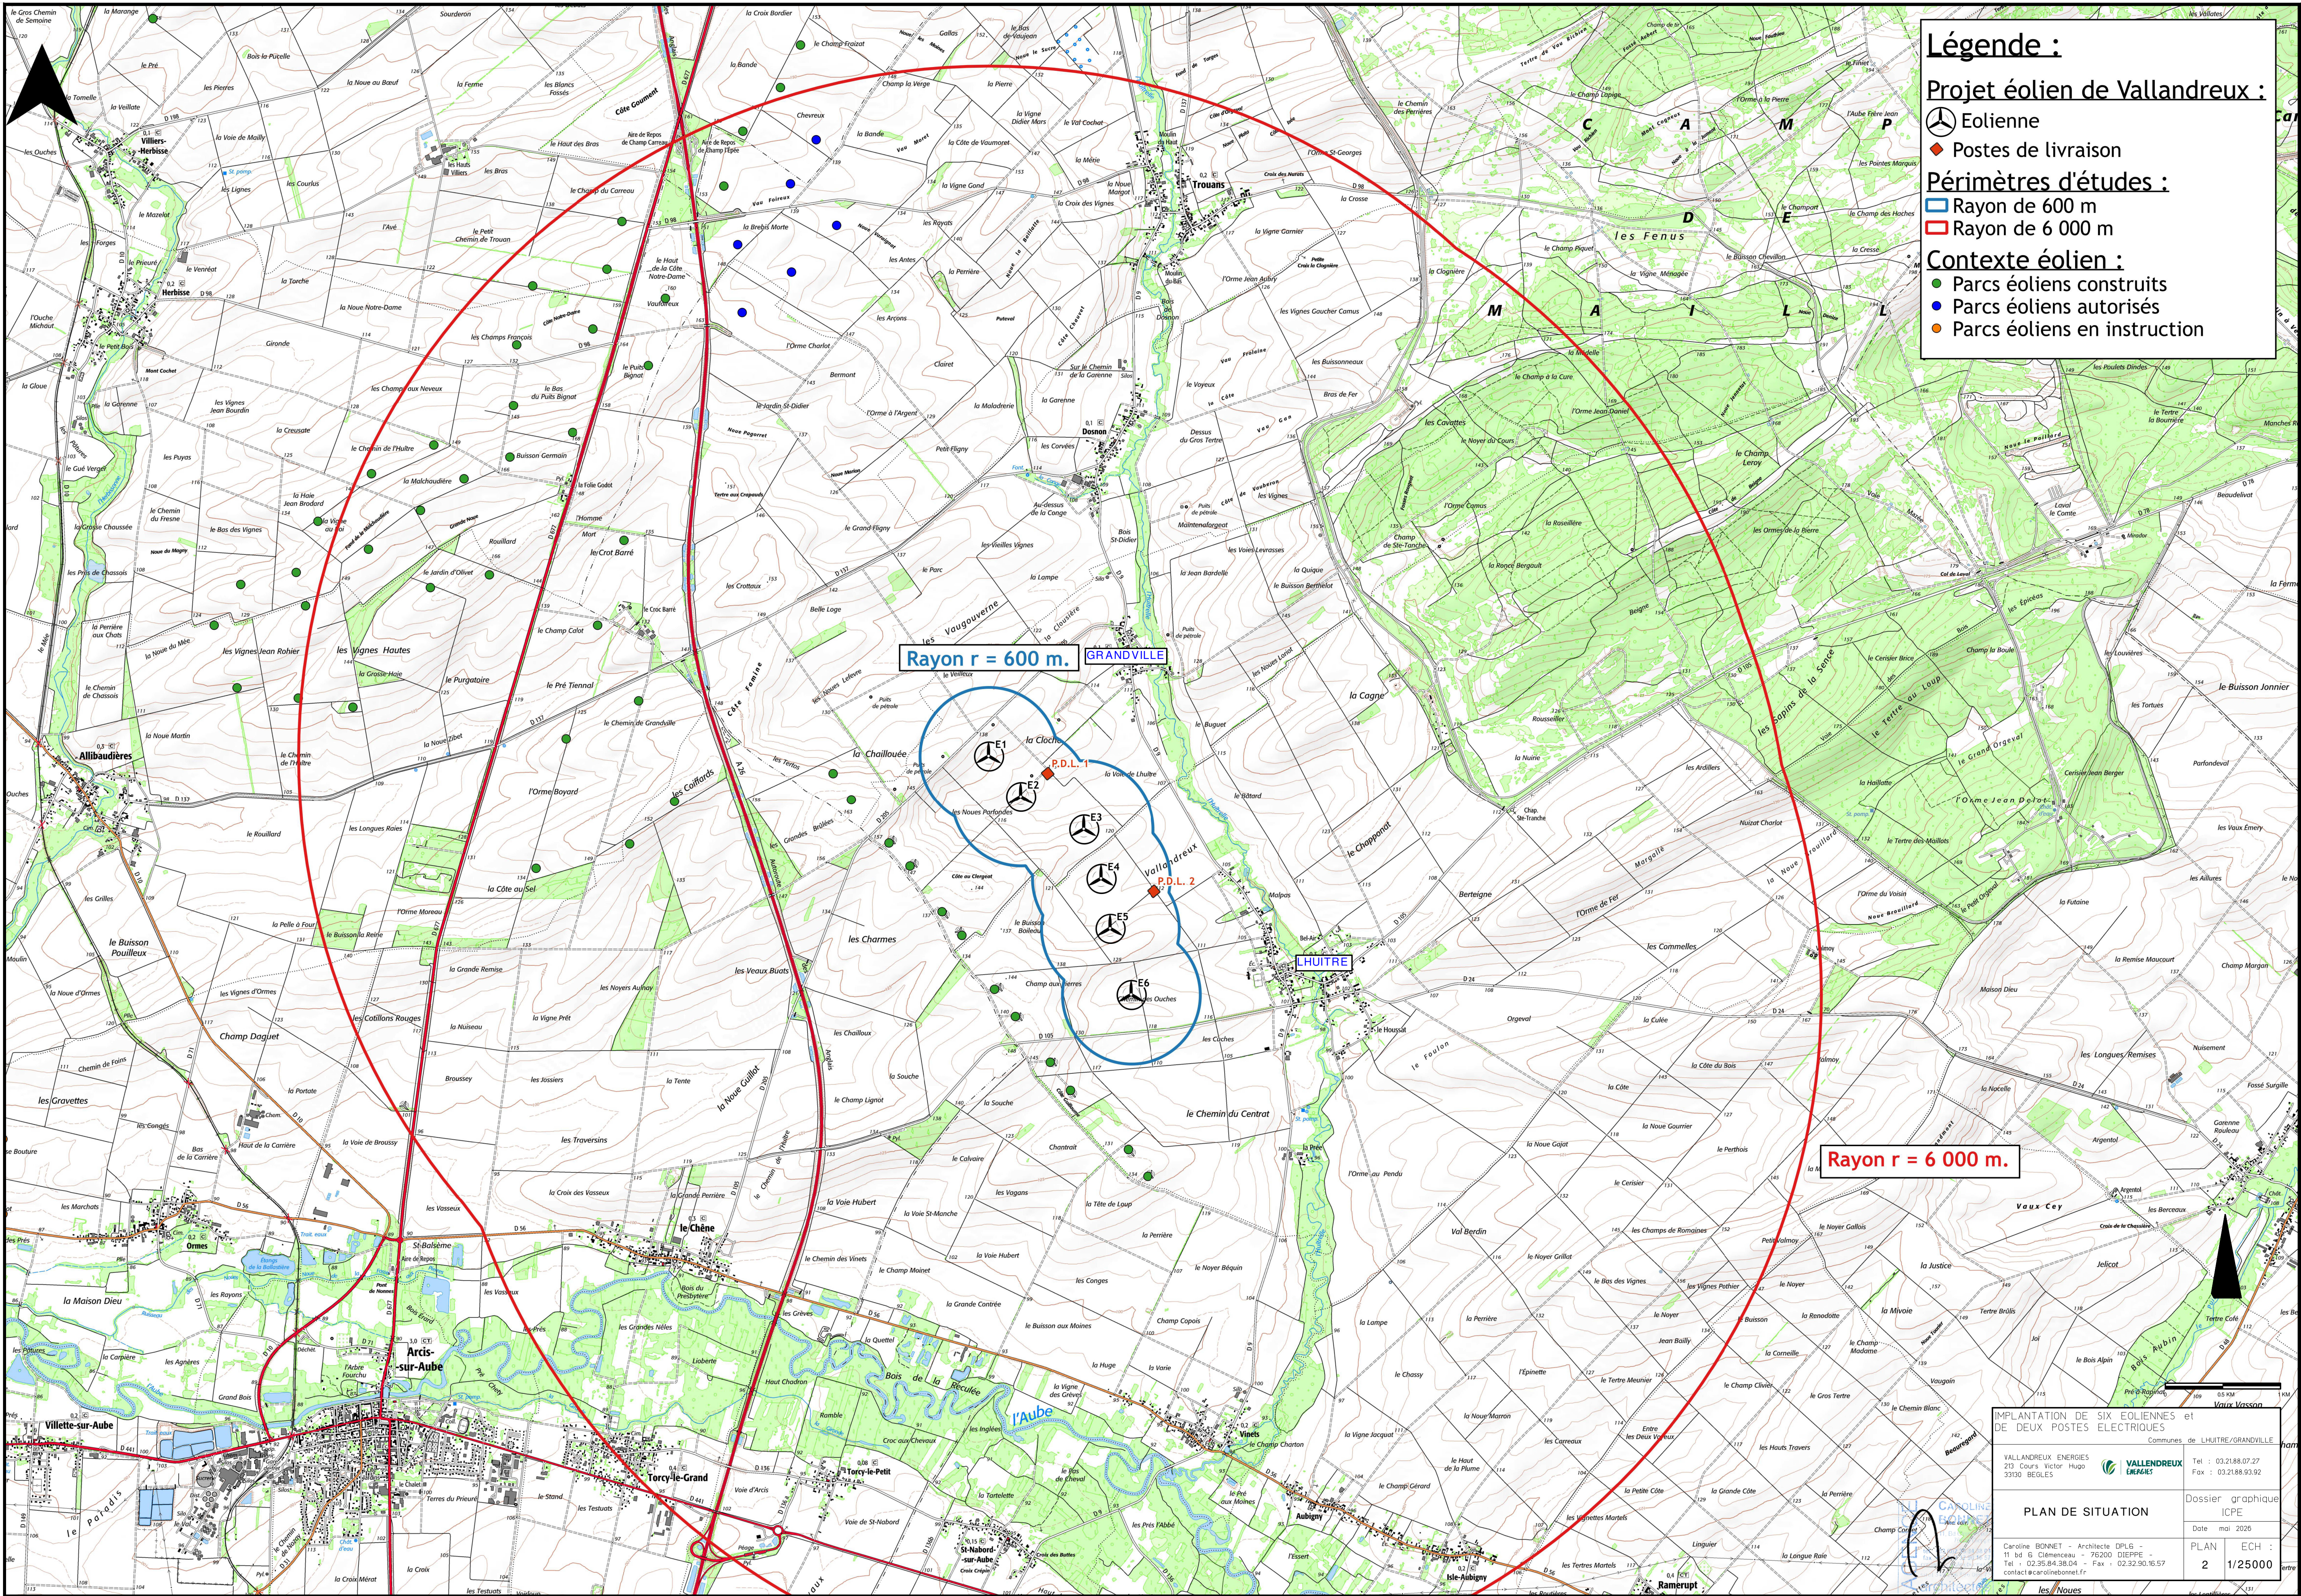

Légende :

Projet éolien de Vallandreux :

- ☼ Eolienne
- ◆ Postes de livraison

Périmètres d'études :

- ▭ Rayon de 600 m
- ▭ Rayon de 6 000 m

Contexte éolien :

- Parcs éoliens construits
- Parcs éoliens autorisés
- Parcs éoliens en instruction

IMPLANTATION DE SIX EOLIENNES et DE DEUX POSTES ELECTRIQUES

Communes de LHUITRE/GRANDVILLE

VALLANDREUX ENERGIES
210 Cours Victor Hugo
33130 BEGLES

ValLENDREUX ENERGIES

Tel : 03.21.88.07.27
Fax : 03.21.88.93.92


Dossier graphique ICPE

PLAN DE SITUATION

Caroline BONNET - Architecte DPLG -
11 bd B. Clemenceau - 76200 DIEPPE
Tel : 02.35.84.38.04 - Fax : 02.32.90.15.57
contact@carolinebonnet.fr

Date : mai 2026

PLAN ECH :
2 1/25000

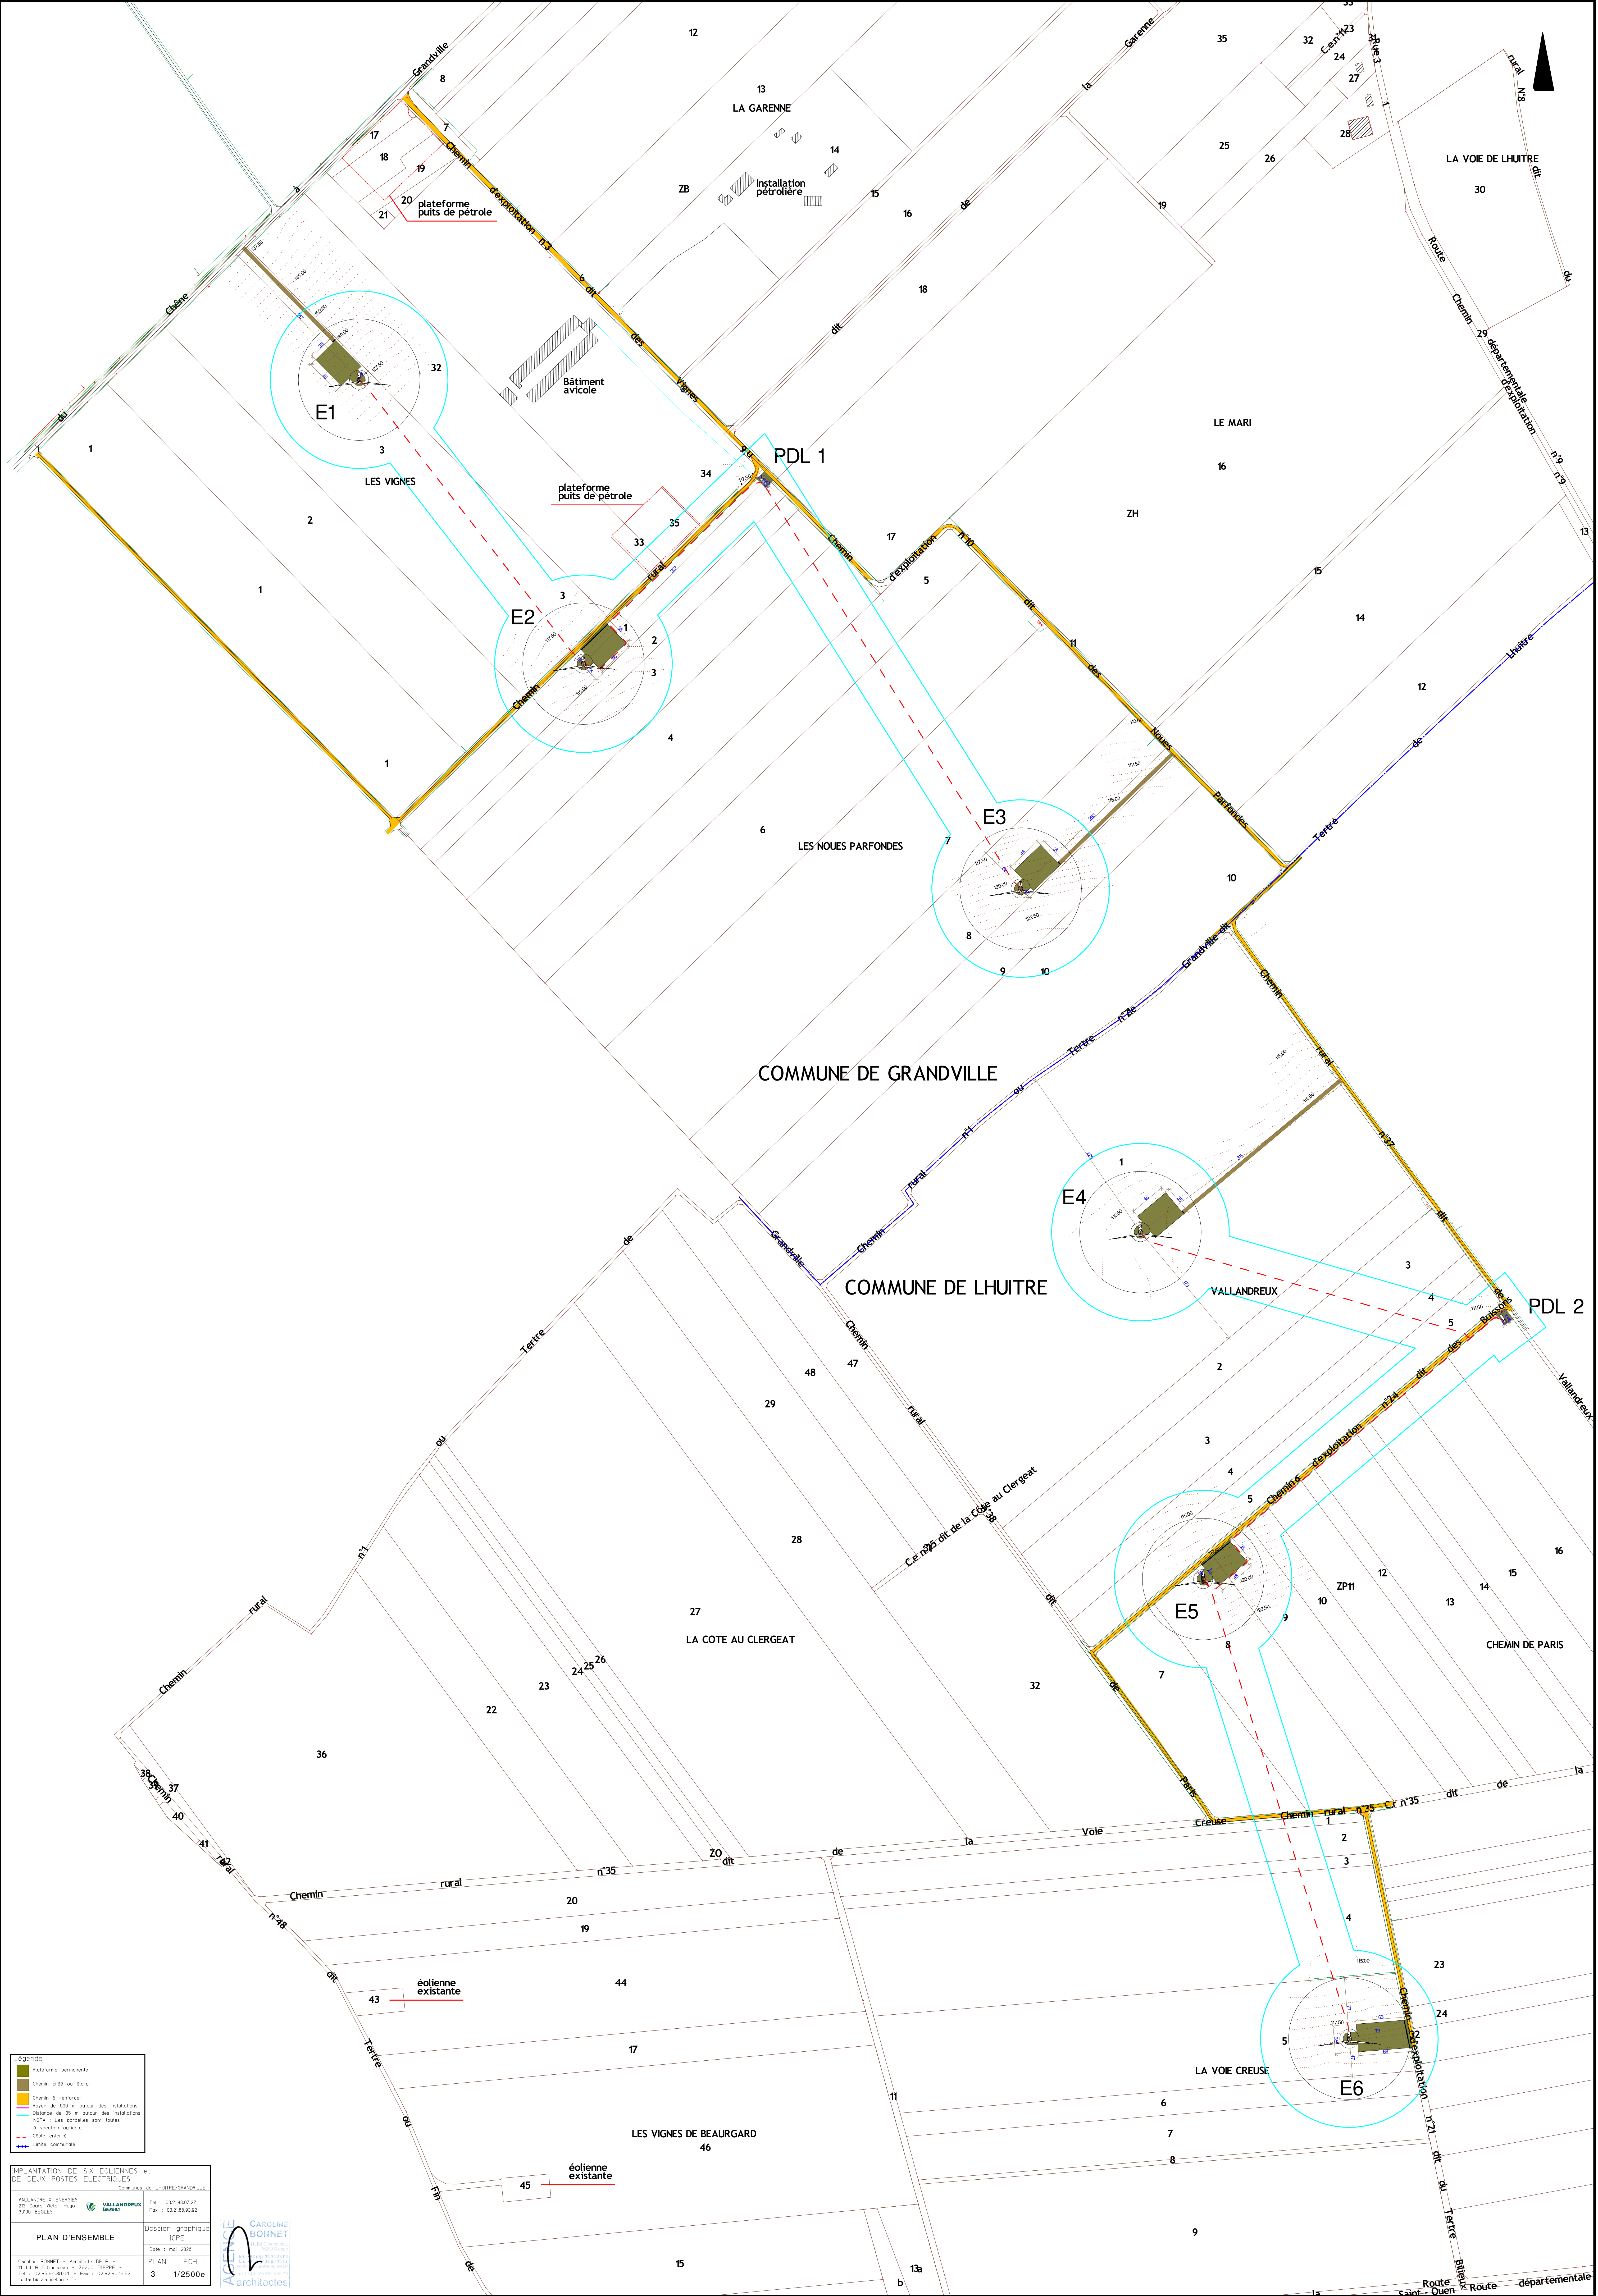

Légende	
	Plateforme permanente
	Chemin créé ou élargi
	Chemin à renforcer
	Distance de 35 m autour des installations

IMPLANTATION DE SIX ÉOLIENNES et DE DEUX POSTES ÉLECTRIQUES	
Communes de GRANDVILLE et LHUITRE	
PLAN D'ENSEMBLE	



Légende :

Projet éolien de Vallandreux :

- ⊗ Eolienne
- ◆ Postes de livraison

Périmètres d'études :

- ▭ Rayon de 600 m

Rayon $r = 600$ m. GRANDVILLE

IMPLANTATION DE SIX EOLIENNES et DE DEUX POSTES ELECTRIQUES

Communes de LHUITRE/GRANDVILLE

VALLANDREUX ENERGIES
213 Cours Victor Hugo
33130 BEGLES



Tel : 03.21.88.07.27
Fax : 03.21.88.93.92

PLAN DE SITUATION

Dossier graphique
ICPE

Date : mai 2026

Caroline BONNET - Architecte DPLG -
11 bd G Clémenceau - 76200 DIEPPE -
Tel : 02.35.84.38.04 - Fax : 02.32.90.16.57
contact@carolinebonnet.fr

PLAN ECH :
4 1/25 000

IMPLANTATION DE SIX EOLIENNES et
DE DEUX POSTES ELECTRIQUES

Communes de LHUITRE/GRANDVILLE

VALLANDREUX ENERGIES
213 Cours Victor Hugo
33130 BEGLES

 **VALLANDREUX
ÉNERGIES**

Tel : 03.21.88.07.27
Fax : 03.21.88.93.92

PARC DANS SON ENSEMBLE

Dossier graphique
ICPE

Date : mai 2026

Caroline BONNET - Architecte DPLG -
11 bd G Clémenceau - 76200 DIEPPE -
Tel : 02.35.84.38.04 - Fax : 02.32.90.16.57
contact@carolinebonnet.fr

PLAN
5

ECH :
1/7 500

Légende

 Plateforme permanente

 Chemin créé ou élargi

 Surplomb des installations

 Chemin à renforcer

 Rayon de 600 m autour des installations

 Distance de 35 m autour des installations


 Câble enterré


 Limite communale

NOTA : Les parcelles sont toutes à vocation agricole.

 **CAROLINE
BONNET**
11, Bd Clémenceau
76200 Dieppe
tél : 03 (0)2 35 34 38 04
fax : 03 23 32 90 16 57
contact@carolinebonnet.fr
siret 349 206 896 000 73
architectes



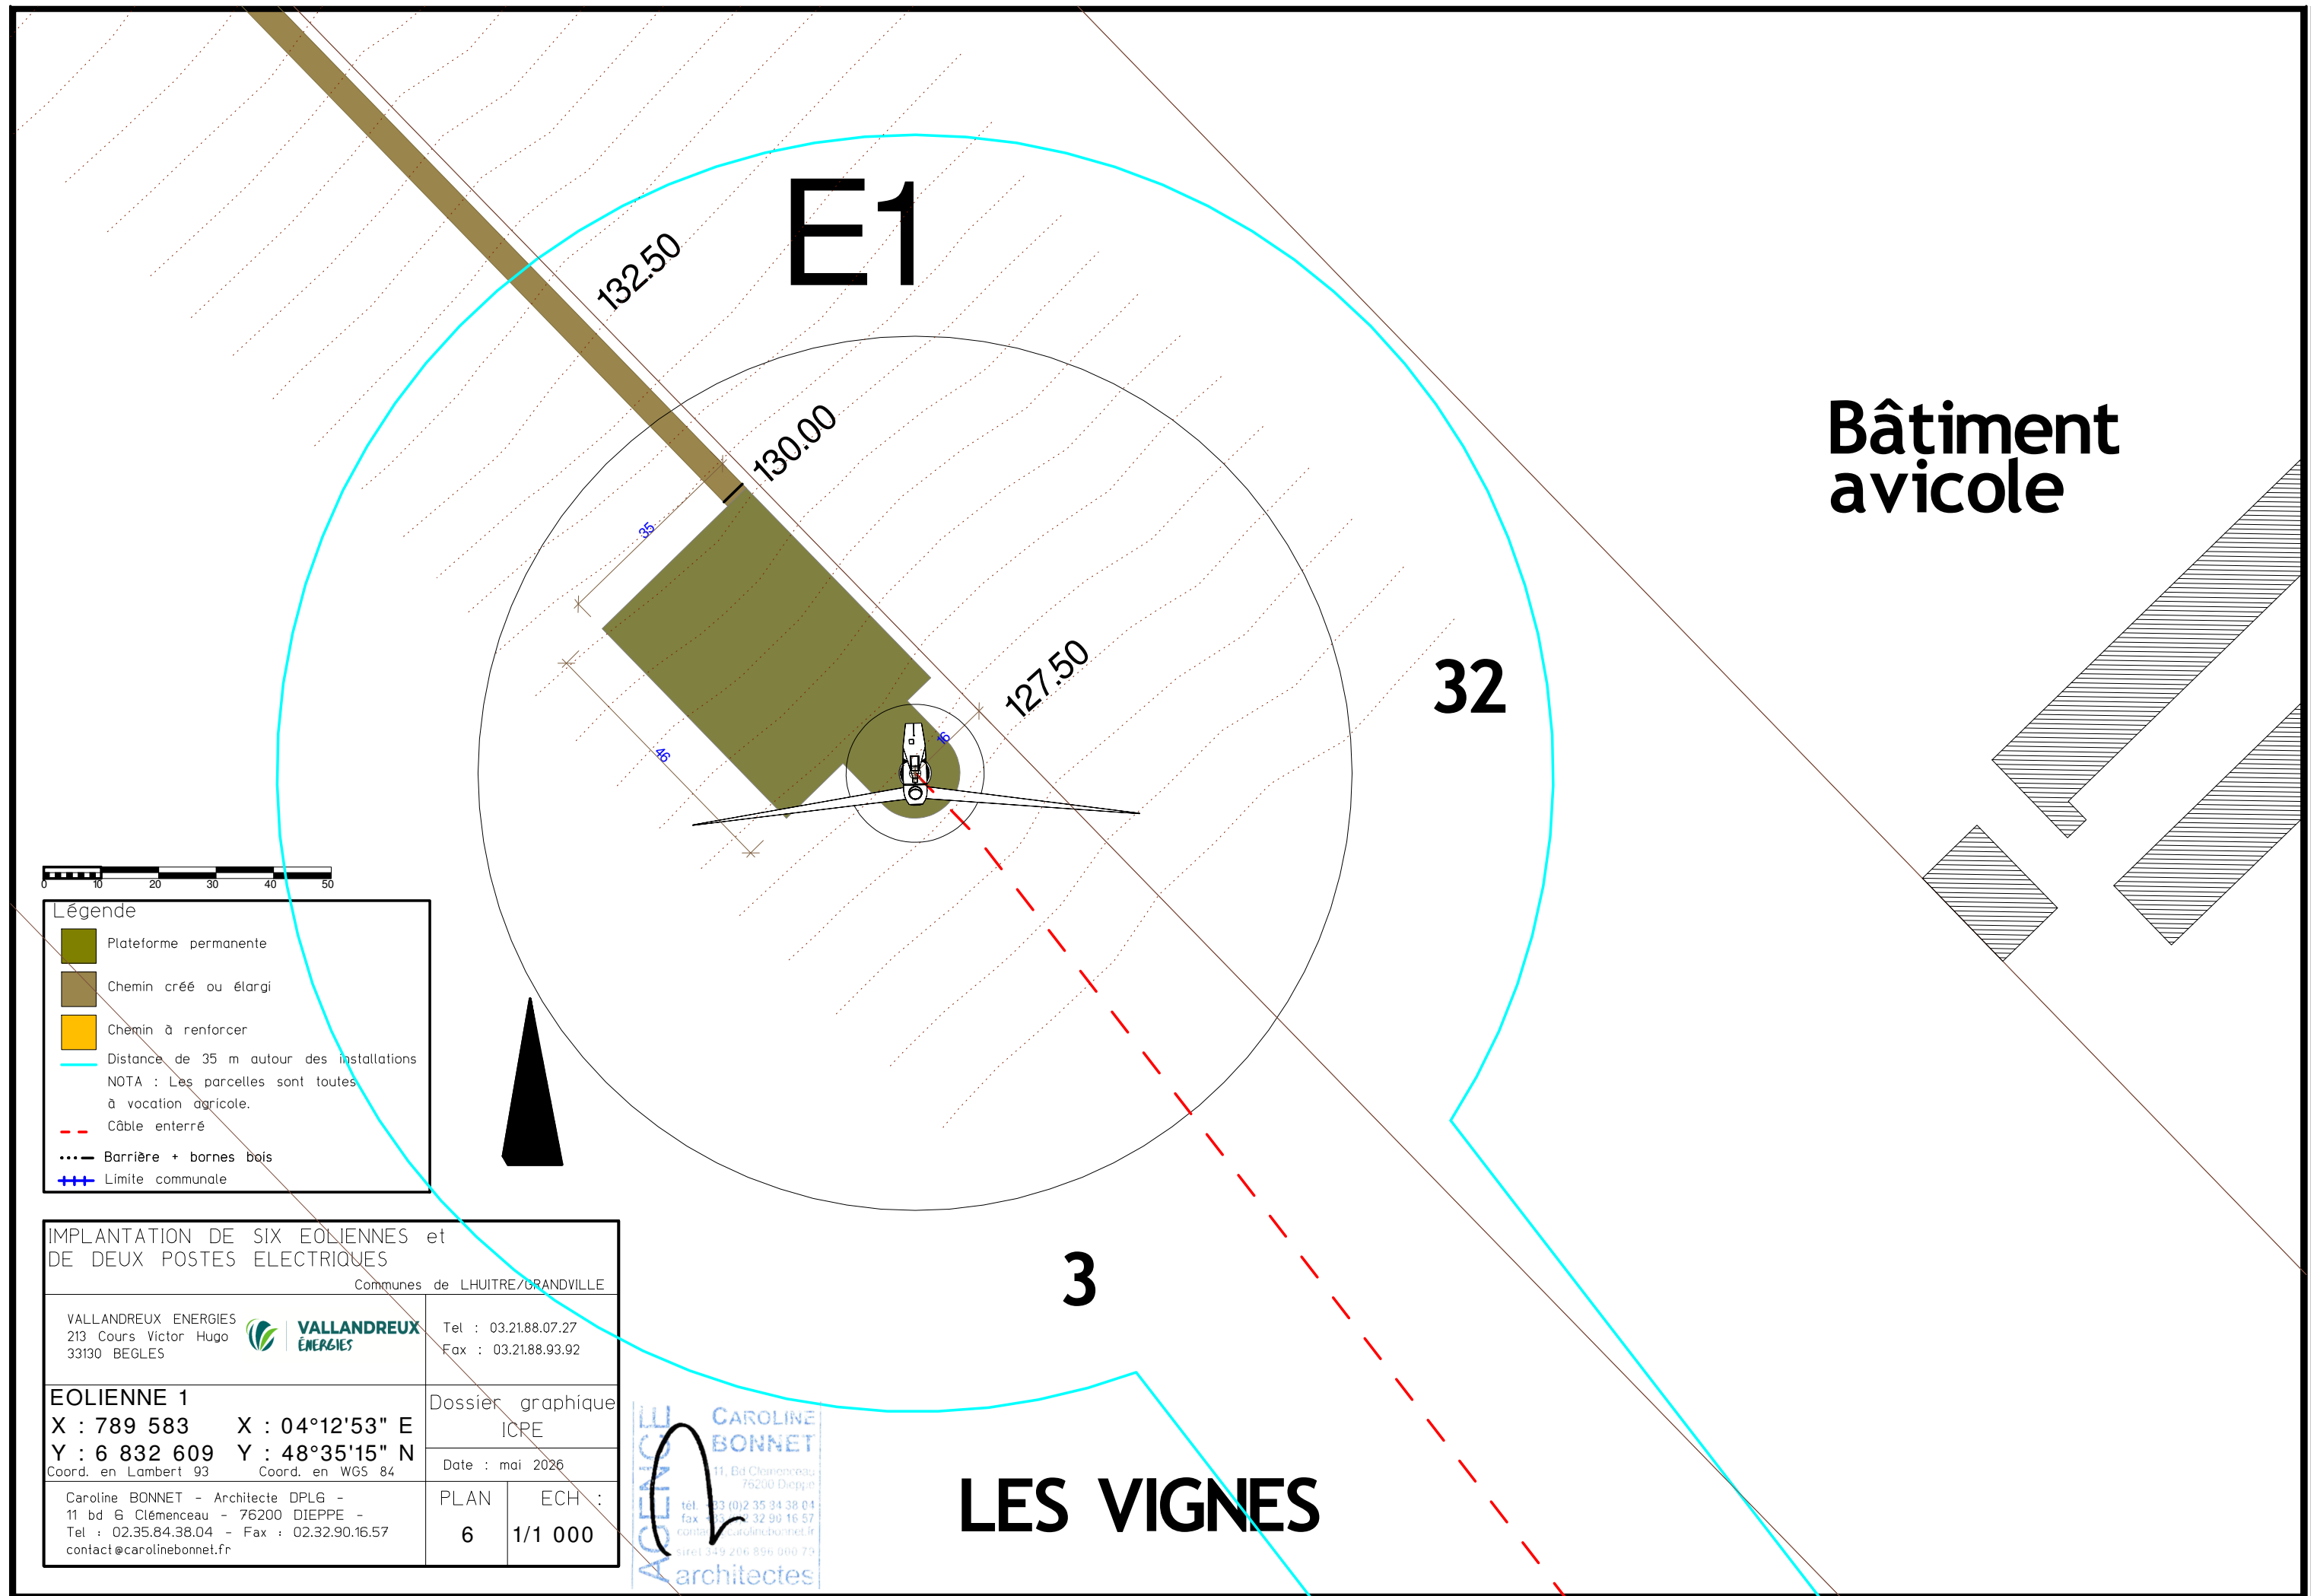

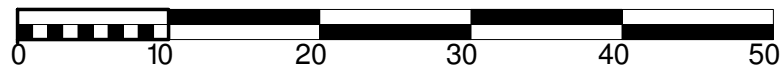


Légende

- Plateforme permanente
- Chemin créé ou élargi
- Chemin à renforcer
- Distance de 35 m autour des installations
- NOTA : Les parcelles sont toutes à vocation agricole.
- Câble enterré
- Barrière + bornes bois
- Limite communale



IMPLANTATION DE SIX EOLIENNES et DE DEUX POSTES ELECTRIQUES	
Communes de LHUITRE/GRANDVILLE	
VALLANDREUX ENERGIES 213 Cours Victor Hugo 33130 BEGLES	Tel : 03.21.88.07.27 Fax : 03.21.88.93.92
EOLIENNE 1 X : 789 583 X : 04°12'53" E Y : 6 832 609 Y : 48°35'15" N Coord. en Lambert 93 Coord. en WGS 84	Dossier graphique ICPE Date : mai 2026

CAROLINE BONNET
11, Bd Clémenceau
76200 Dieppe
tél. 03 (0)2 35 34 38 04
fax 03 23 32 90 16 57
contact@carolinebonnet.fr
siret 349 206 896 000 79
architectes

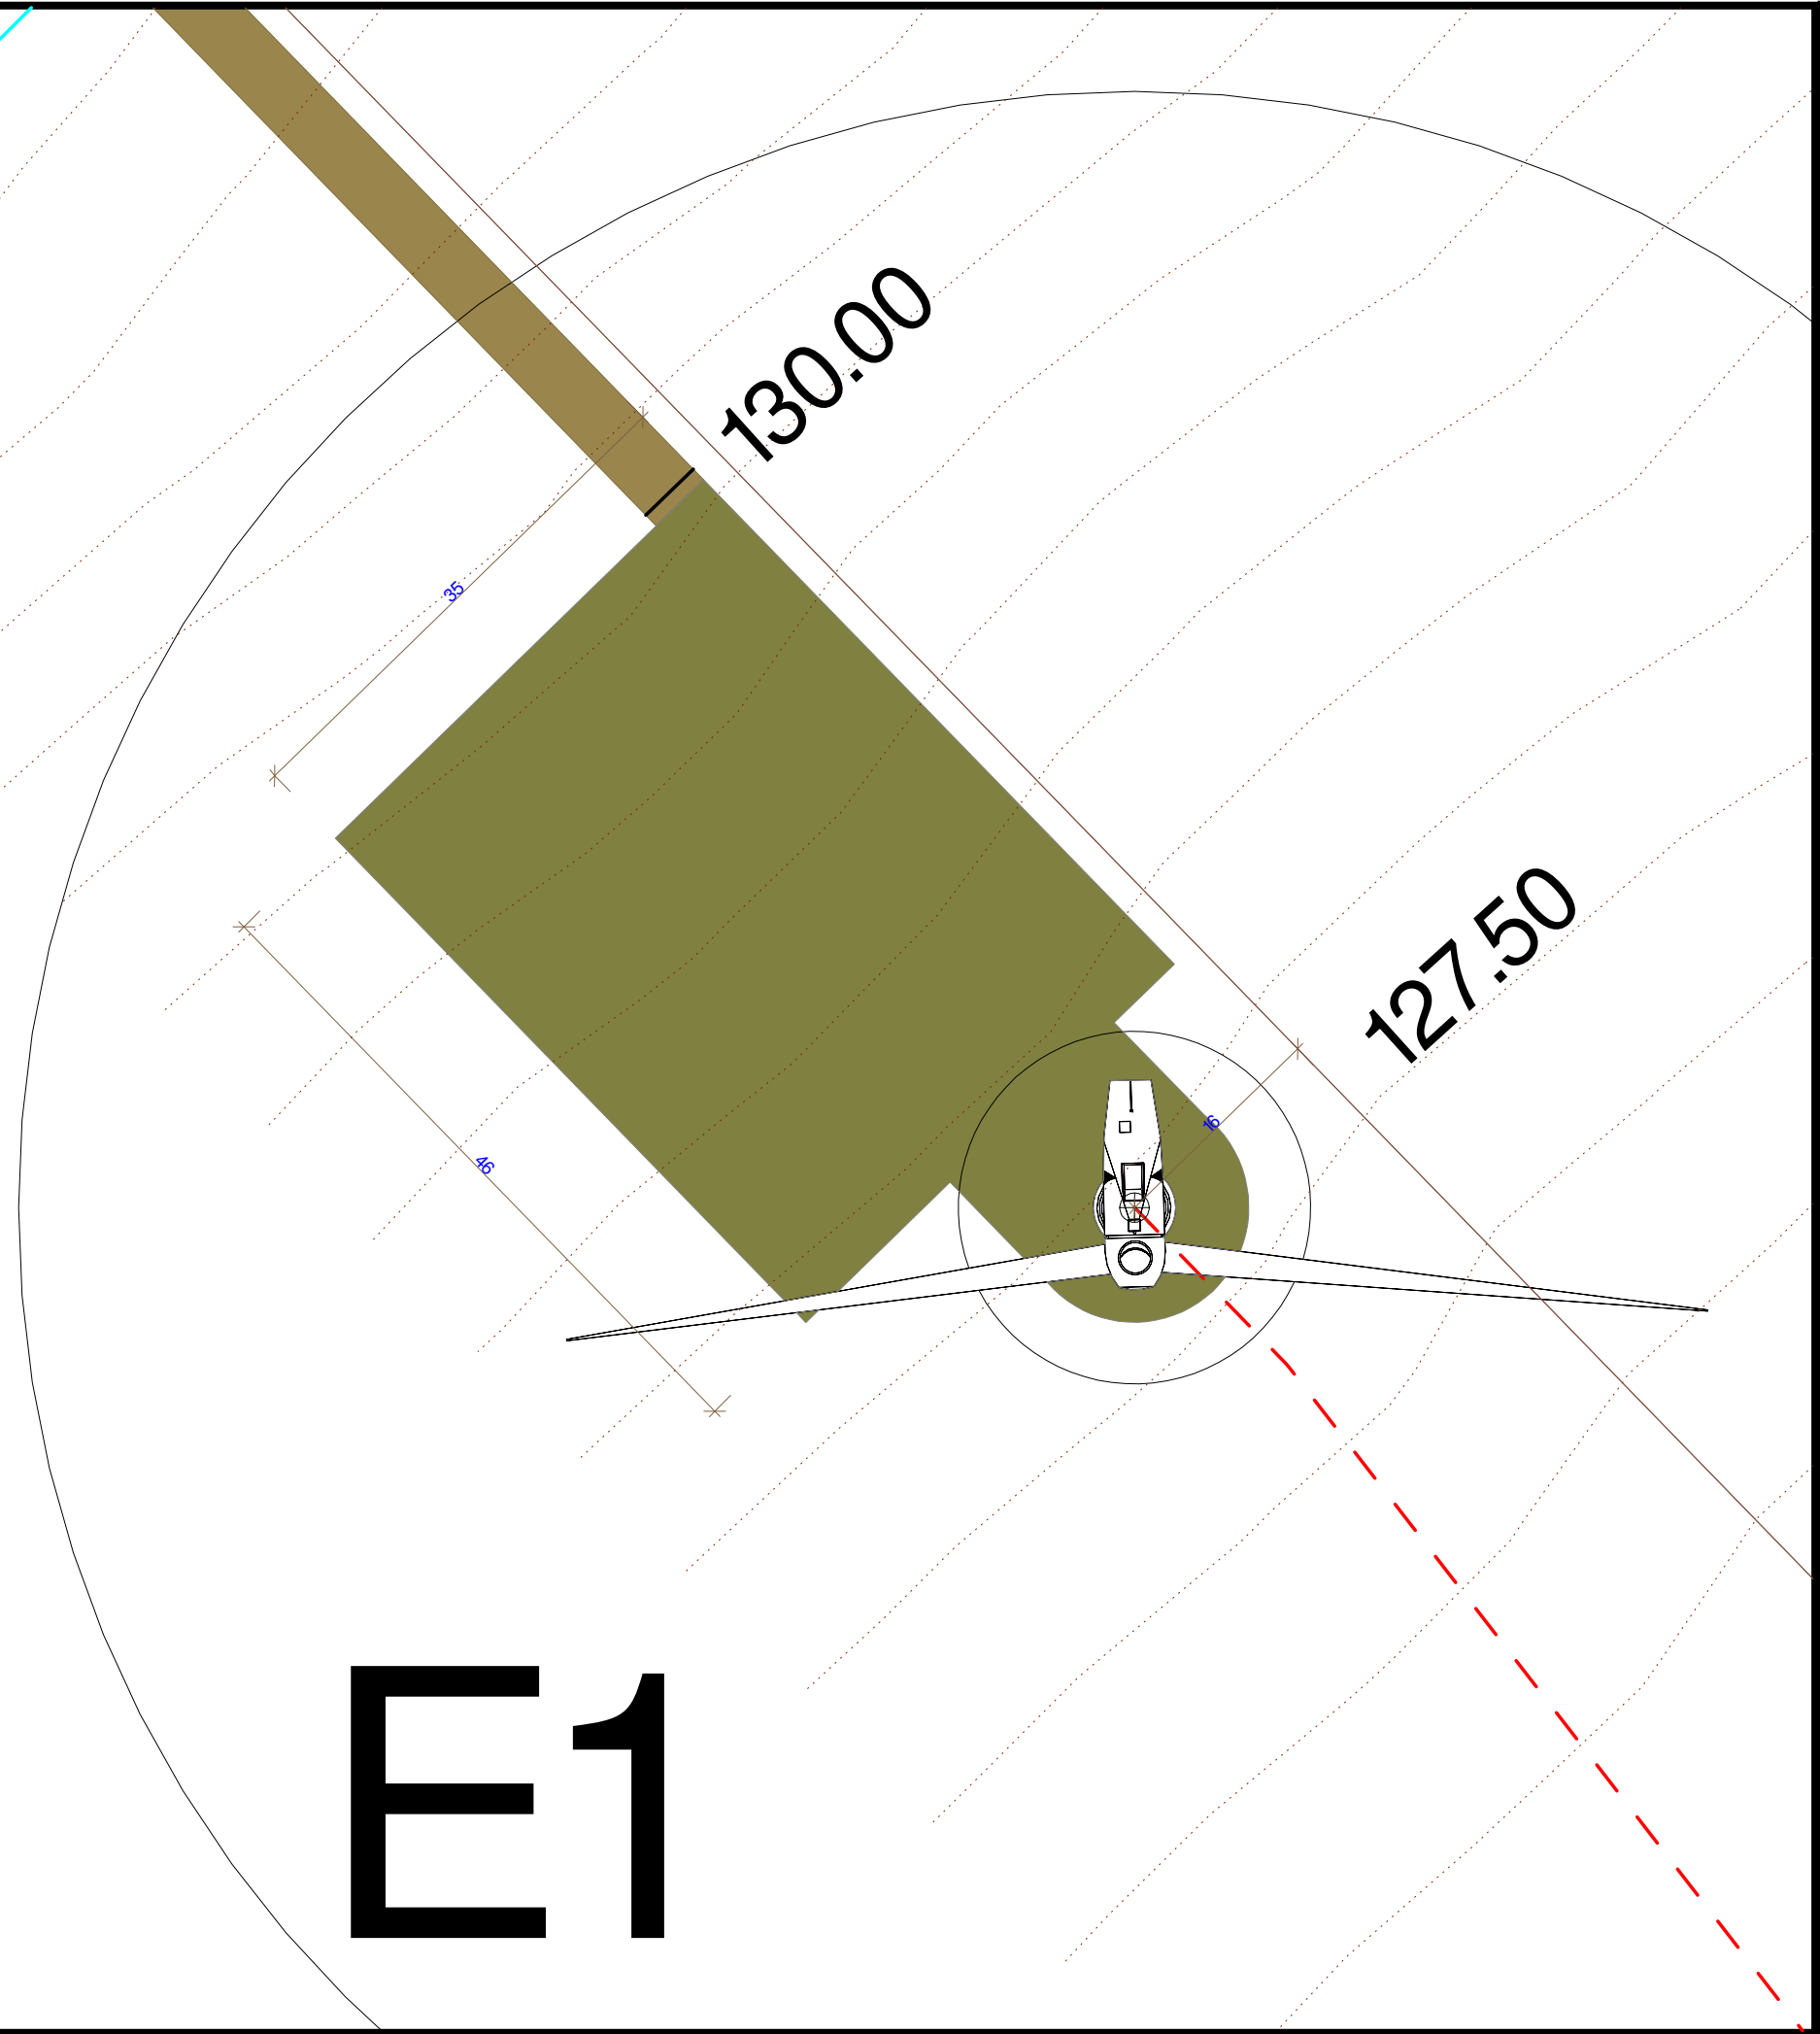



Légende

- Plateforme permanente
- Chemin créé ou élargi
- Chemin à renforcer
- Distance de 35 m autour des installations
- NOTA : Les parcelles sont toutes à vocation agricole.
- Câble enterré
- Barrière + bornes bois
- Limite communale

IMPLANTATION DE SIX EOLIENNES et
DE DEUX POSTES ELECTRIQUES

Communes de LHUITRE/GRANDVILLE

VALLANDREUX ENERGIES
213 Cours Victor Hugo
33130 BEGLES



Tel : 03.21.88.07.27
Fax : 03.21.88.93.92

EOLIENNE 2

X : 789 863

X : 04°13'06" E

Y : 6 832 254
Coord. en Lambert 93

Y : 48°35'03" N
Coord. en WGS 84

Dossier graphique
ICPE

Date : mai 2026

Caroline BONNET - Architecte DPLG -
11 bd G Clémenceau - 76200 DIEPPE -
Tel : 02.35.84.38.04 - Fax : 02.32.90.16.57
contact@carolinebonnet.fr

PLAN

8

ECH :

1/1 000

AGENCE
CAROLINE
BONNET
11, Bd Clémenceau
76200 Dieppe
tél : 03 (0)2 35 34 38 04
fax : 03 32 90 16 57
contact@carolinebonnet.fr
siret 349 206 896 000 73
architectes

2

Chemin

E2

3

117.50

115.00

33

rural

1

2

3

4



IMPLANTATION DE SIX EOLIENNES et
DE DEUX POSTES ELECTRIQUES

Communes de LHUITRE/GRANDVILLE

VALLANDREUX ENERGIES
213 Cours Victor Hugo
33130 BEGLES

**VALLANDREUX
ENERGIES**

Tel : 03.21.88.07.27
Fax : 03.21.88.93.92

EOLIENNE 2

X : 789 863 X : 04°13'06" E
Y : 6 832 254 Y : 48°35'03" N

Coord. en Lambert 93 Coord. en WGS 84

Dossier graphique
ICPE

Date : mai 2026

Caroline BONNET - Architecte DPLG -
11 bd G Clémenceau - 76200 DIEPPE -
Tel : 02.35.84.38.04 - Fax : 02.32.90.16.57
contact@carolinebonnet.fr

PLAN
9

ECH :
1/500

Légende

 Plateforme permanente

 Chemin créé ou élargi

 Chemin à renforcer

 Distance de 35 m autour des installations

NOTA : Les parcelles sont toutes
à vocation agricole.

 Câble enterré

 Barrière + bornes bois

 Limite communale

AGENCE

CAROLINE
BONNET

11, Bd Clémenceau
76200 Dieppe

tél : 03 (0)2 35 84 38 04
fax : 03 (0)2 32 90 16 57
contact@carolinebonnet.fr
siret 349 206 896 000 73

architectes



Chemin

E2

115.00


117.50


3

2

3

1

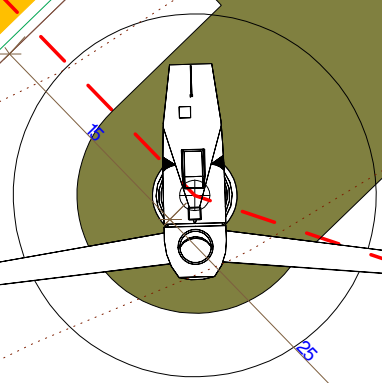

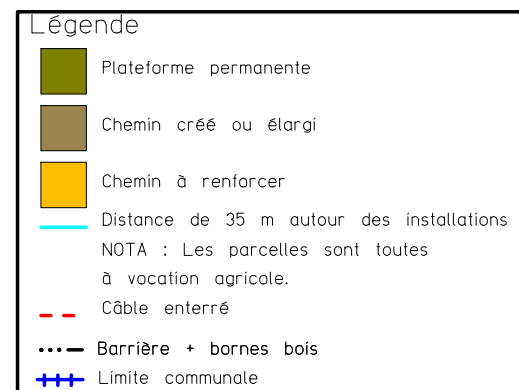

Communes de LHUITRE/GRANDVILLE

VALLANDREUX ENERGIES
213 Cours Victor Hugo
33130 BEGLES



Tel : 03.21.88.07.27
Fax : 03.21.88.93.92

POSTE ELECTRIQUE 1



Coord. en Lambert 93	Coord. en WGS 84
----------------------	------------------

Dossier graphique ICPE

Date : mai 2026

PLAN	ECH :
10	1/1 000

CAROLINE BONNET
11, Bd Clémenceau
76200 Dieppe
tél. 03 (0)2 35 34 38 04
fax 03 (0)2 32 90 16 57
contact@carolinebonnet.fr
Siret 349 206 896 000 79
architectes

plateforme puits de pétrole

34

18

PDL 1

17

~~35~~


33



32


PDL

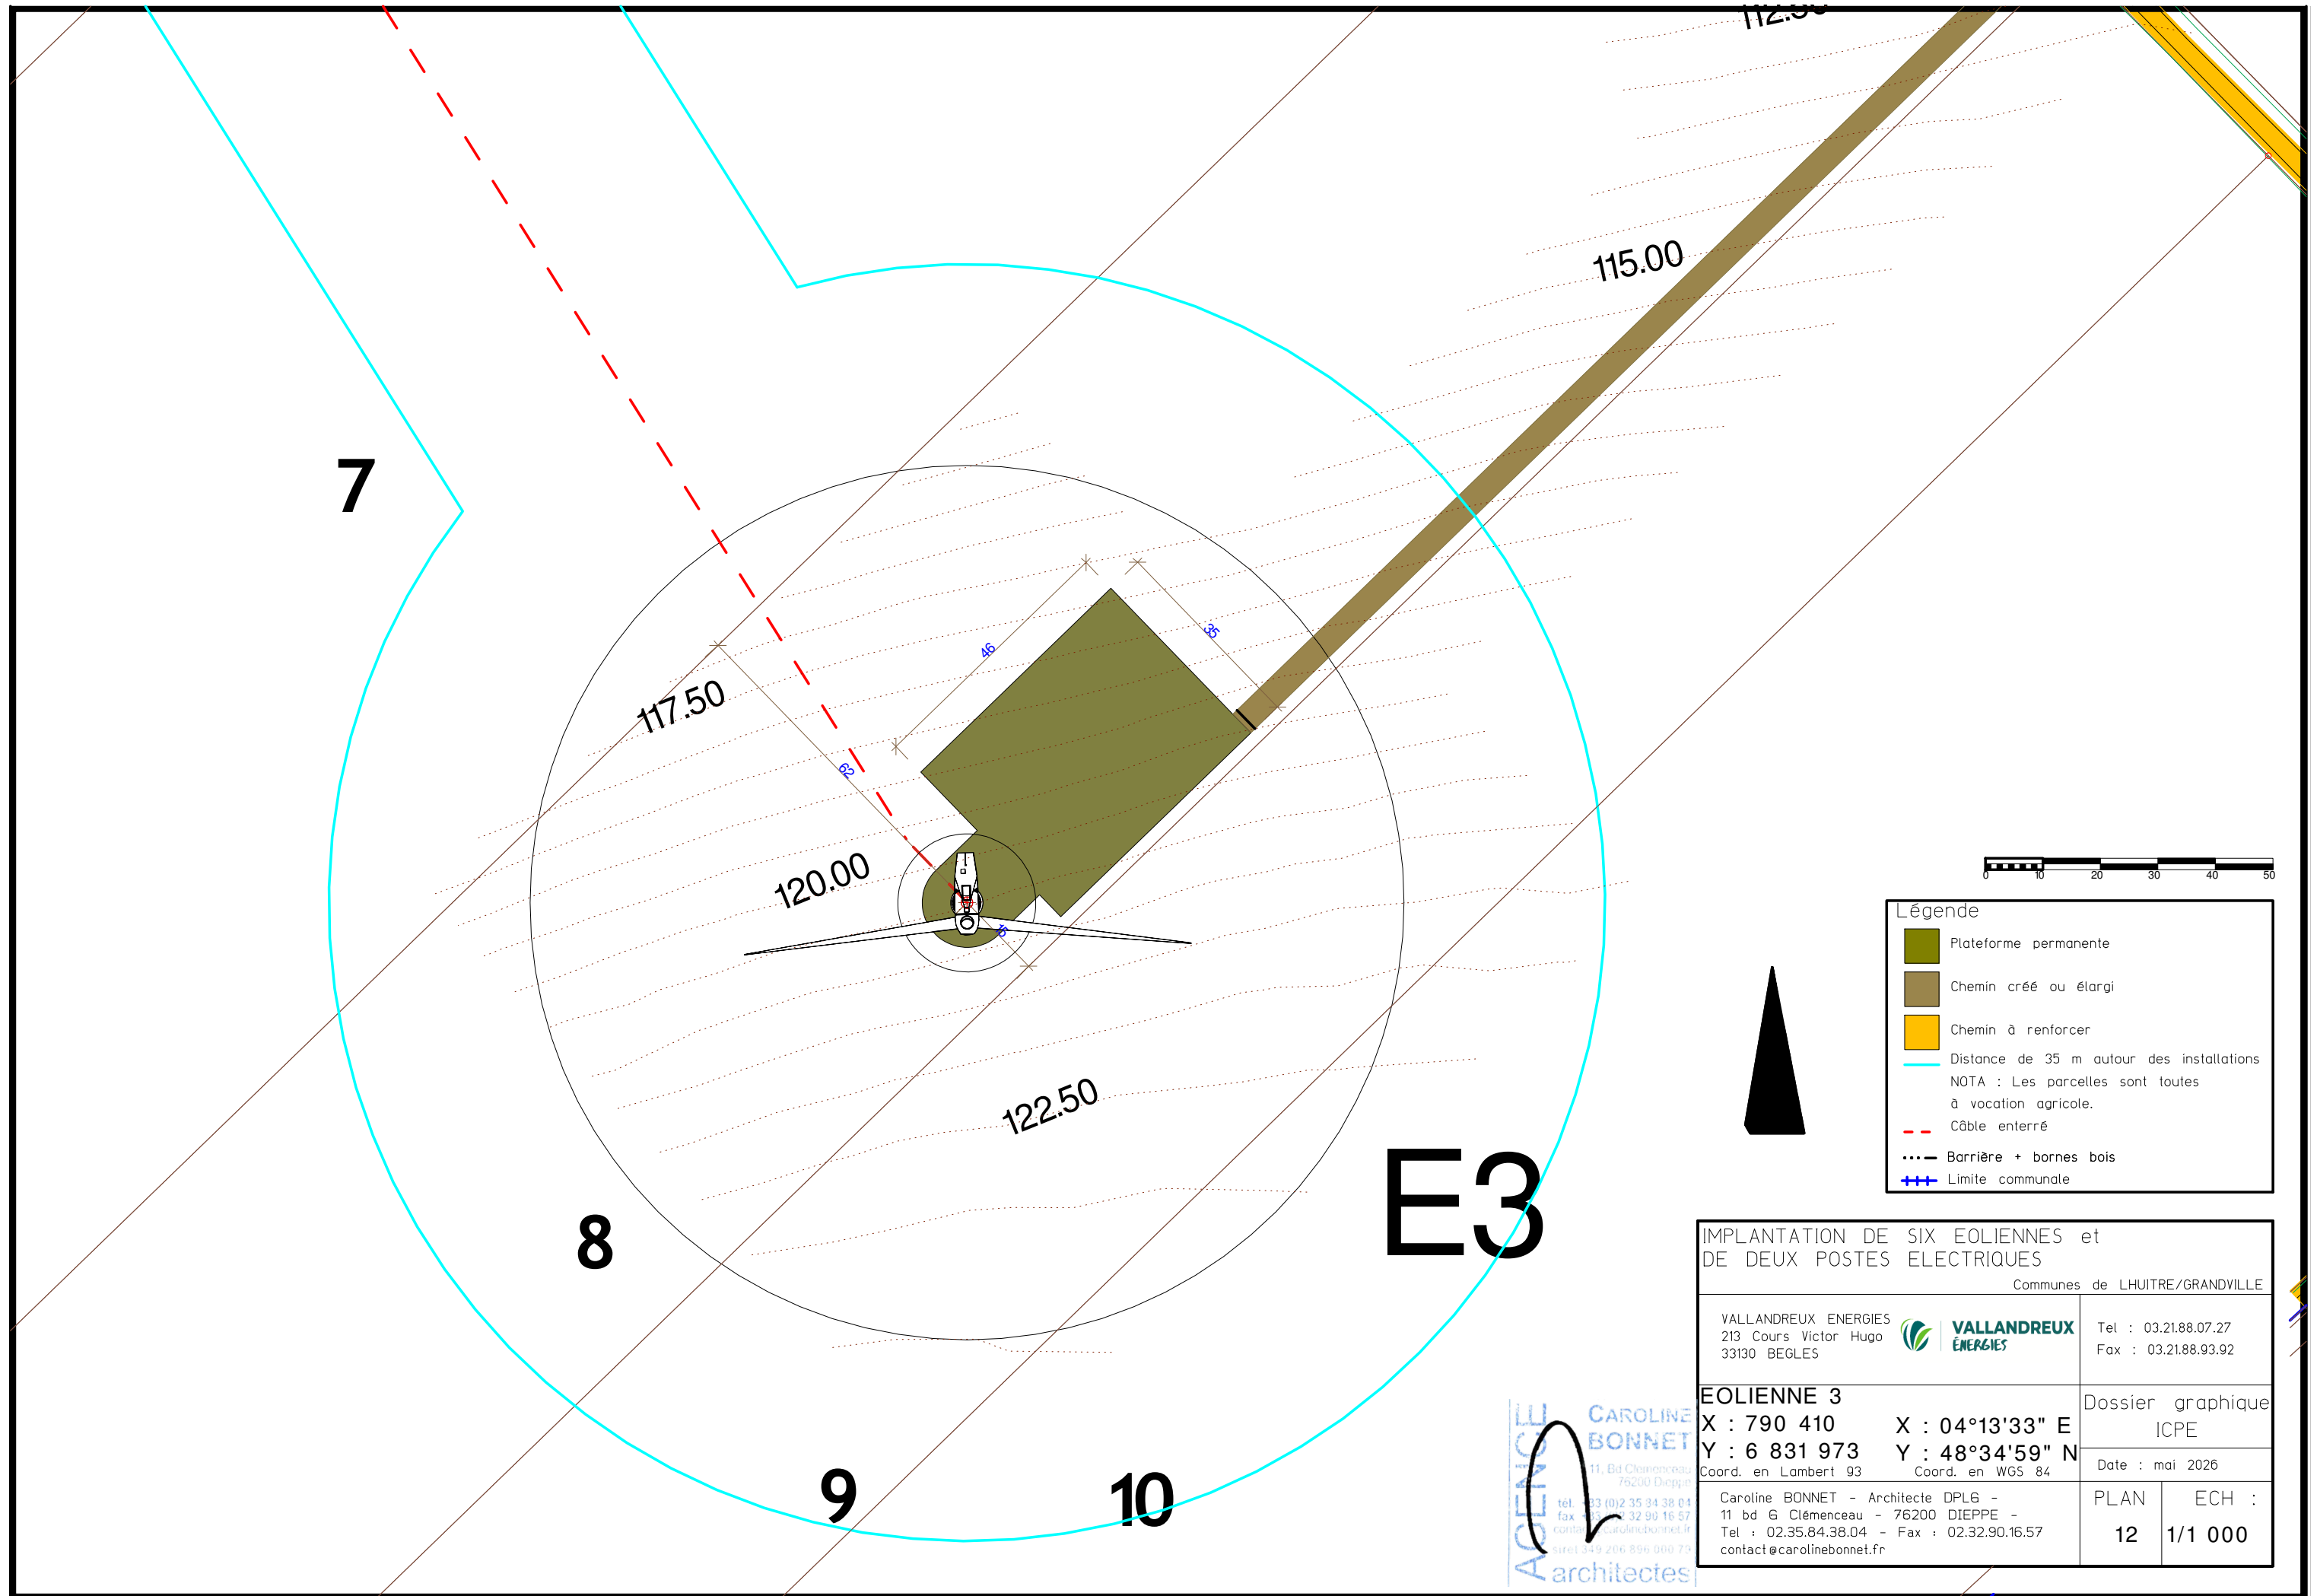


Légende

- Plateforme permanente
- Chemin créé ou élargi
- Chemin à renforcer
- Distance de 35 m autour des installations
NOTA : Les parcelles sont toutes à vocation agricole.
- Câble enterré
- Barrière + bornes bois
- Limite communale

IMPLANTATION DE SIX EOLIENNES et DE DEUX POSTES ELECTRIQUES	
Communes de LHUITRE/GRANDVILLE	
VALLANDREUX ENERGIES 213 Cours Victor Hugo 33130 BEGLES	Tel : 03.21.88.07.27 Fax : 03.21.88.93.92
EOLIENNE 3	
X : 790 410 Y : 6 831 973 Coord. en Lambert 93	X : 04°13'33" E Y : 48°34'59" N Coord. en WGS 84
Dossier graphique ICPE	
Date : mai 2026	
Caroline BONNET - Architecte DPLG - 11 bd G Clémenceau - 76200 DIEPPE - Tel : 02.35.84.38.04 - Fax : 02.32.90.16.57 contact@carolinebonnet.fr	PLAN 12
ECH : 1/1 000	

AGENCE
CAROLINE
BONNET
11, Bd Clémenceau
76200 Dieppe
tél. 03 35 84 38 04
fax 02 32 90 16 57
contact@carolinebonnet.fr
siret 349 206 896 000 75
architectes

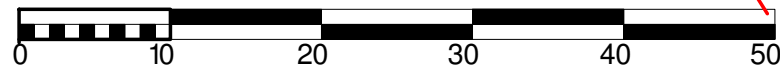

IMPLANTATION DE SIX EOLIENNES et
DE DEUX POSTES ELECTRIQUES

Communes de LHUITRE/GRANDVILLE

VALLANDREUX ENERGIES
213 Cours Victor Hugo
33130 BEGLES

VALLANDREUX
ENERGIES

Tel : 03.21.88.07.27
Fax : 03.21.88.93.92

EOLIENNE 3
X : 790 410 X : 04°13'33" E
Y : 6 831 973 Y : 48°34'59" N
Coord. en Lambert 93 Coord. en WGS 84

Dossier graphique
ICPE
Date : mai 2026

Caroline BONNET - Architecte DPLG -
11 bd G Clémenceau - 76200 DIEPPE -
Tel : 02.35.84.38.04 - Fax : 02.32.90.16.57
contact@carolinebonnet.fr

PLAN
13

ECH :
1/500

Légende

Plateforme permanente

Chemin créé ou élargi

Chemin à renforcer

Distance de 35 m autour des installations

NOTA : Les parcelles sont toutes
à vocation agricole.

Câble enterré


Barrière + bornes bois

Limite communale

AGENCE

CAROLINE
BONNET

11, Bd Clémenceau
76200 Dieppe
tél : 02 35 84 38 04
fax : 02 32 90 16 57
contact@carolinebonnet.fr
siret 342 206 896 000 79
architectes

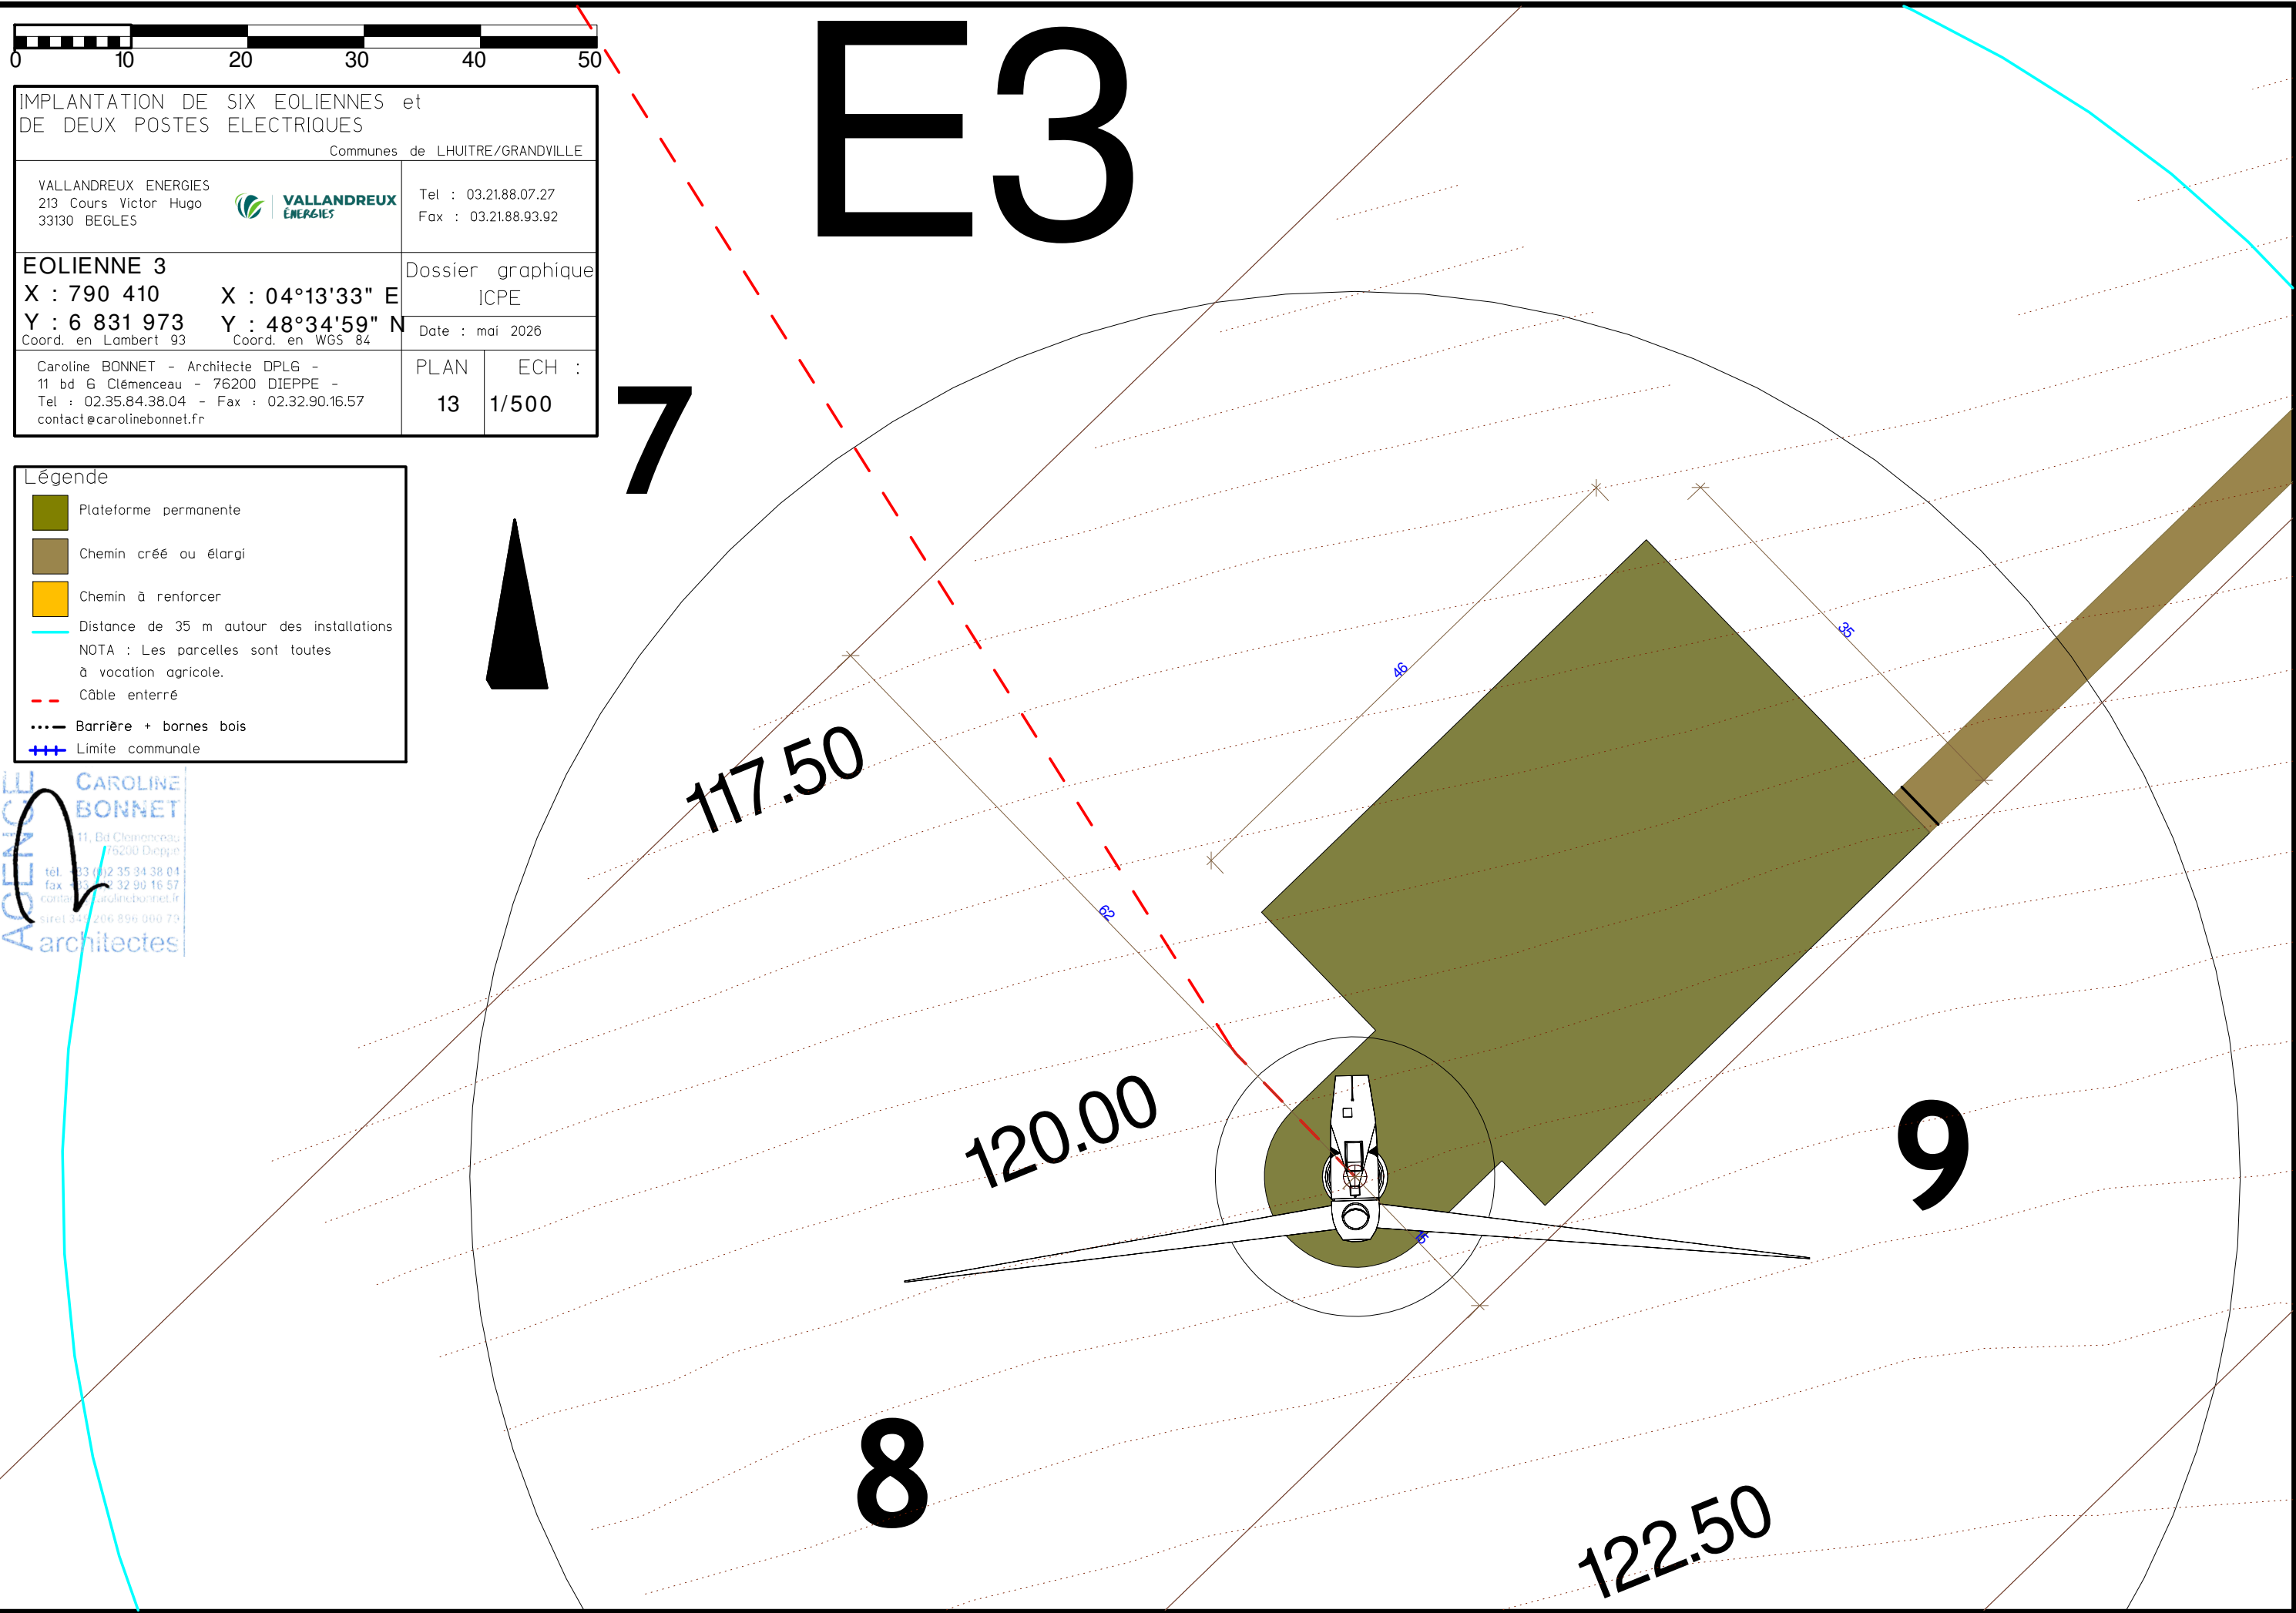


n°1




Légende

- Plateforme permanente
- Chemin créé ou élargi
- Chemin à renforcer
- Distance de 35 m autour des installations
- NOTA : Les parcelles sont toutes à vocation agricole.
- Câble enterré
- Barrière + bornes bois
- Limite communale

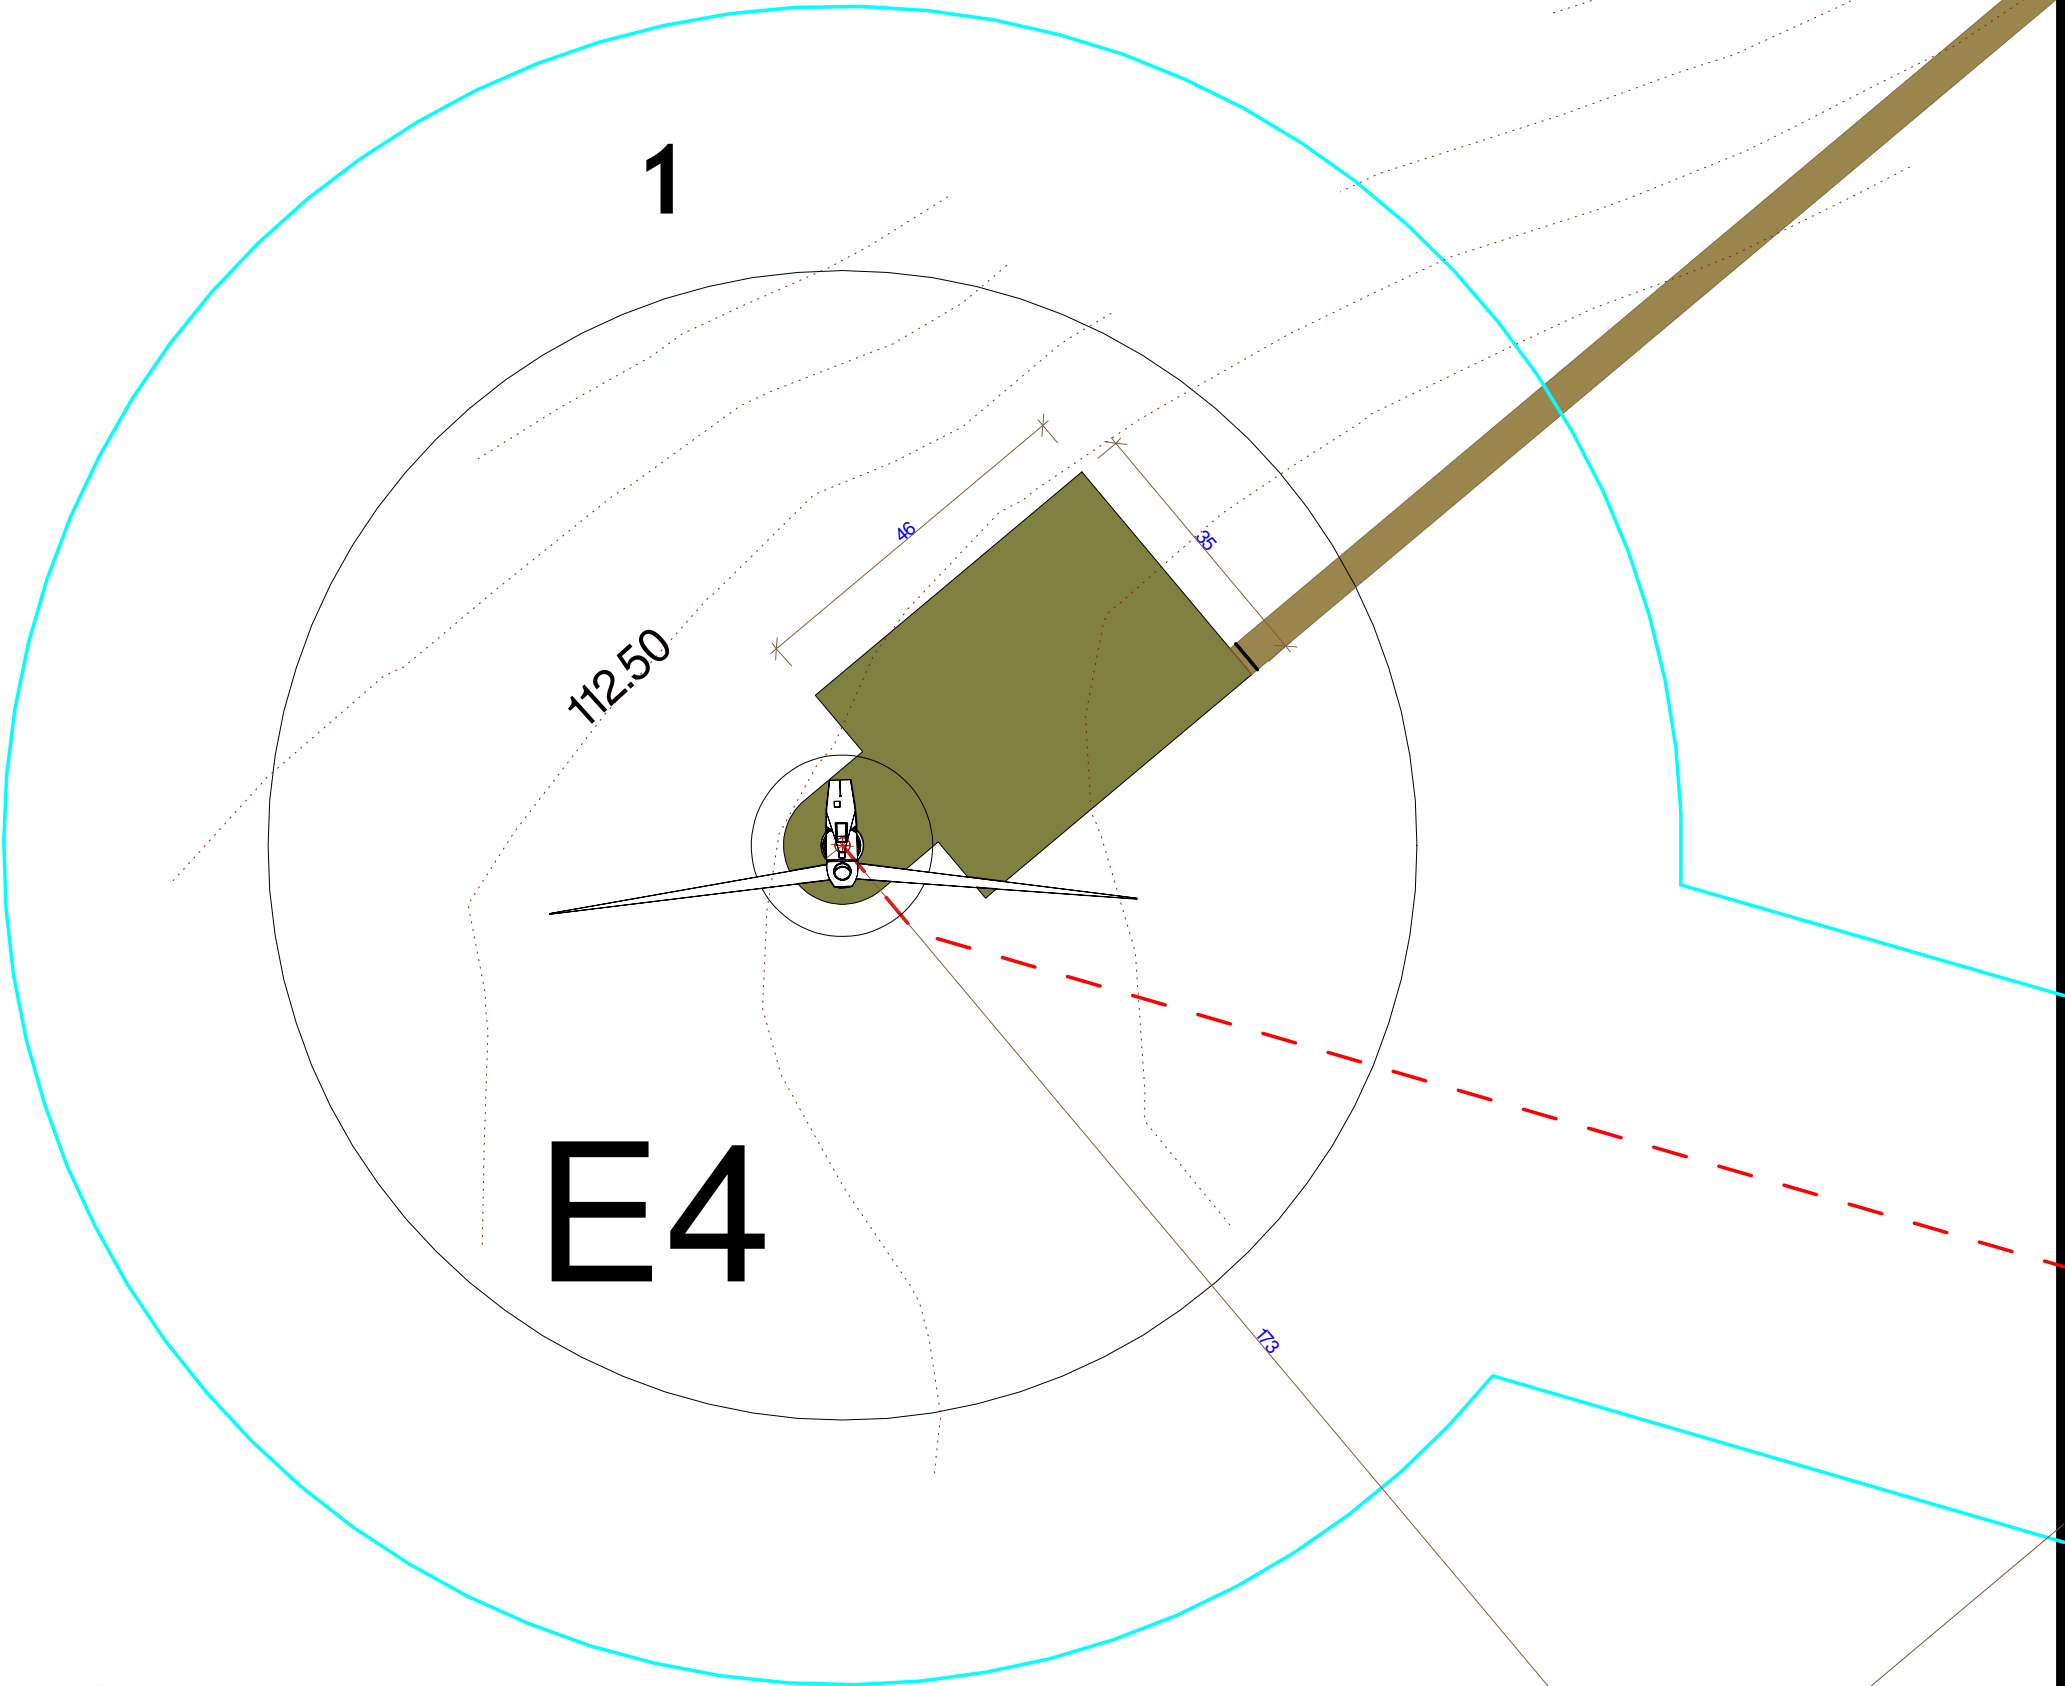

IMPLANTATION DE SIX EOLIENNES et DE DEUX POSTES ELECTRIQUES	
Communes de LHUITRE/GRANDVILLE	
VALLANDREUX ENERGIES 213 Cours Victor Hugo 33130 BEGLES	Tel : 03.21.88.07.27 Fax : 03.21.88.93.92
EOLienne 4 X : 790 560 X : 04°13'40" E Y : 6 831 543 Y : 48°34'40" N Coord. en Lambert 93 Coord. en WGS 84	Dossier graphique ICPE Date : mai 2026
Caroline BONNET - Architecte DPLG - 11 bd G Clémenceau - 76200 DIEPPE - Tel : 02.35.84.38.04 - Fax : 02.32.90.16.57 contact@carolinebonnet.fr	PLAN ECH : 14 1/1 000

CAROLINE BONNET
11, Bd Clémenceau
76200 Dieppe
tel. 03 (0)2 35 34 38 04
fax 03 23 32 90 16 57
contact@carolinebonnet.fr
siret 349 206 896 000 79
architectes

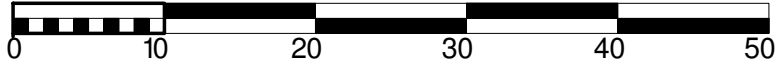

IMPLANTATION DE SIX EOLIENNES et
DE DEUX POSTES ELECTRIQUES

Communes de LHUITRE/GRANDVILLE

VALLANDREUX ENERGIES
213 Cours Victor Hugo
33130 BEGLES

VALLANDREUX
ENERGIES

Tel : 03.21.88.07.27
Fax : 03.21.88.93.92

EOLIENNE 4

X : 790 560 X : 04°13'40" E
Y : 6 831 543 Y : 48°34'40" N

Coord. en Lambert 93 Coord. en WGS 84

Caroline BONNET - Architecte DPLG -
11 bd G Clémenceau - 76200 DIEPPE -
Tel : 02.35.84.38.04 - Fax : 02.32.90.16.57
contact@carolinebonnet.fr

PLAN
15

ECH :
1/500

Dossier graphique
ICPE

Date : mai 2026

Légende

Plateforme permanente

Chemin créé ou élargi

Chemin à renforcer

Distance de 35 m autour des installations

Câble enterré

Barrière + bornes bois

Limite communale

NOTA : Les parcelles sont toutes
à vocation agricole.

AGENCE
CAROLINE
BONNET
11, Bd Clémenceau
76200 Dieppe
tél. 02 35 84 38 04
fax 02 32 90 16 57
contact@carolinebonnet.fr
siret 349 206 876 000 79
architectes



architectes

1



112.50


E4

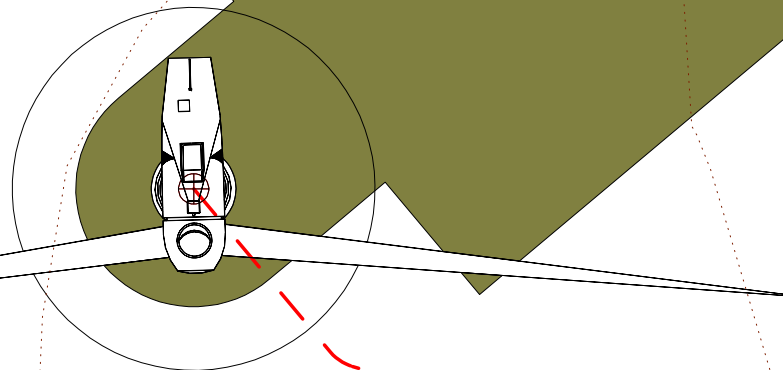

46

35

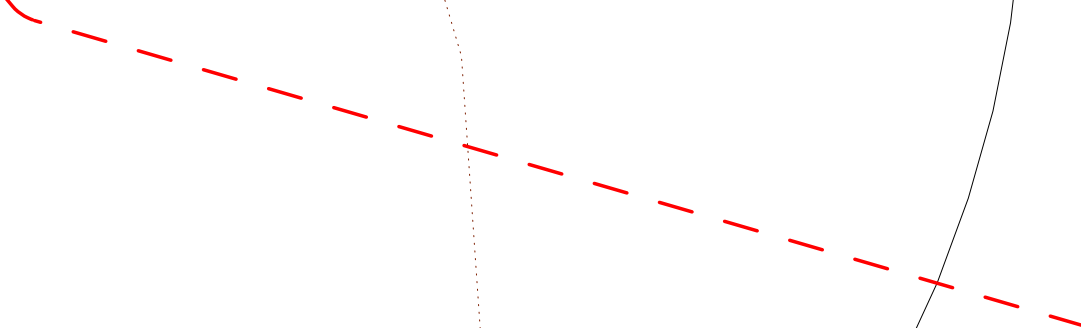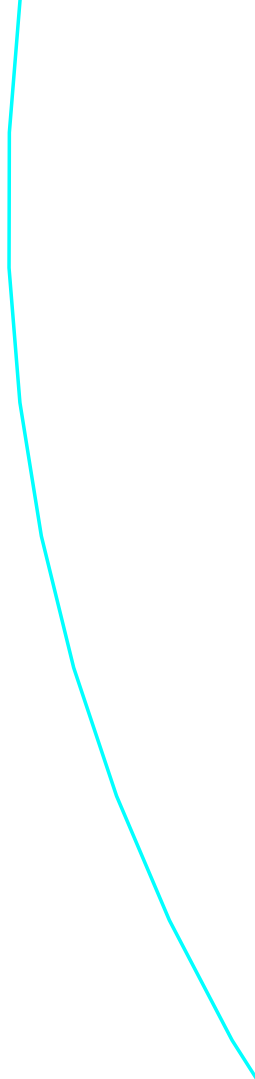

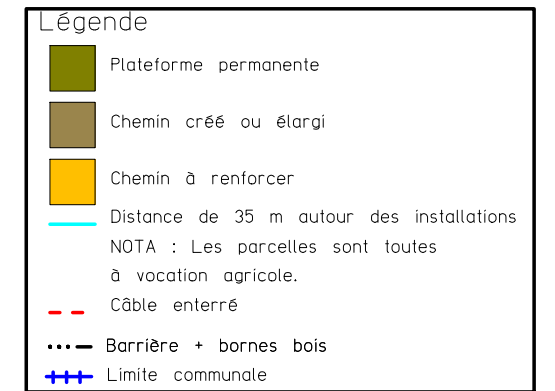

Communes de LHUITRE/GRANDVILLE

 **VALLANDREUX**
ÉNERGIES


POSTE ELECTRIQUE 2


Dossier graphique ICPE

Caroline BONNET - Architecte DPLG -
11 bd G Clémenceau - 76200 DIEPPE -
Tel : 02.35.84.38.04 - Fax : 02.32.90.16.57
contact@carolinebonnet.fr

PLAN	ECH :
16	1/1 000

CAROLINE BONNET
11, Bd Clemenceau
75200 Dieppe
tél. 03 33 (0)2 35 34 38 04
fax 03 33 32 90 16 57
contact@carolinebonnet.fr
siret 349 206 896 000 73
architectes

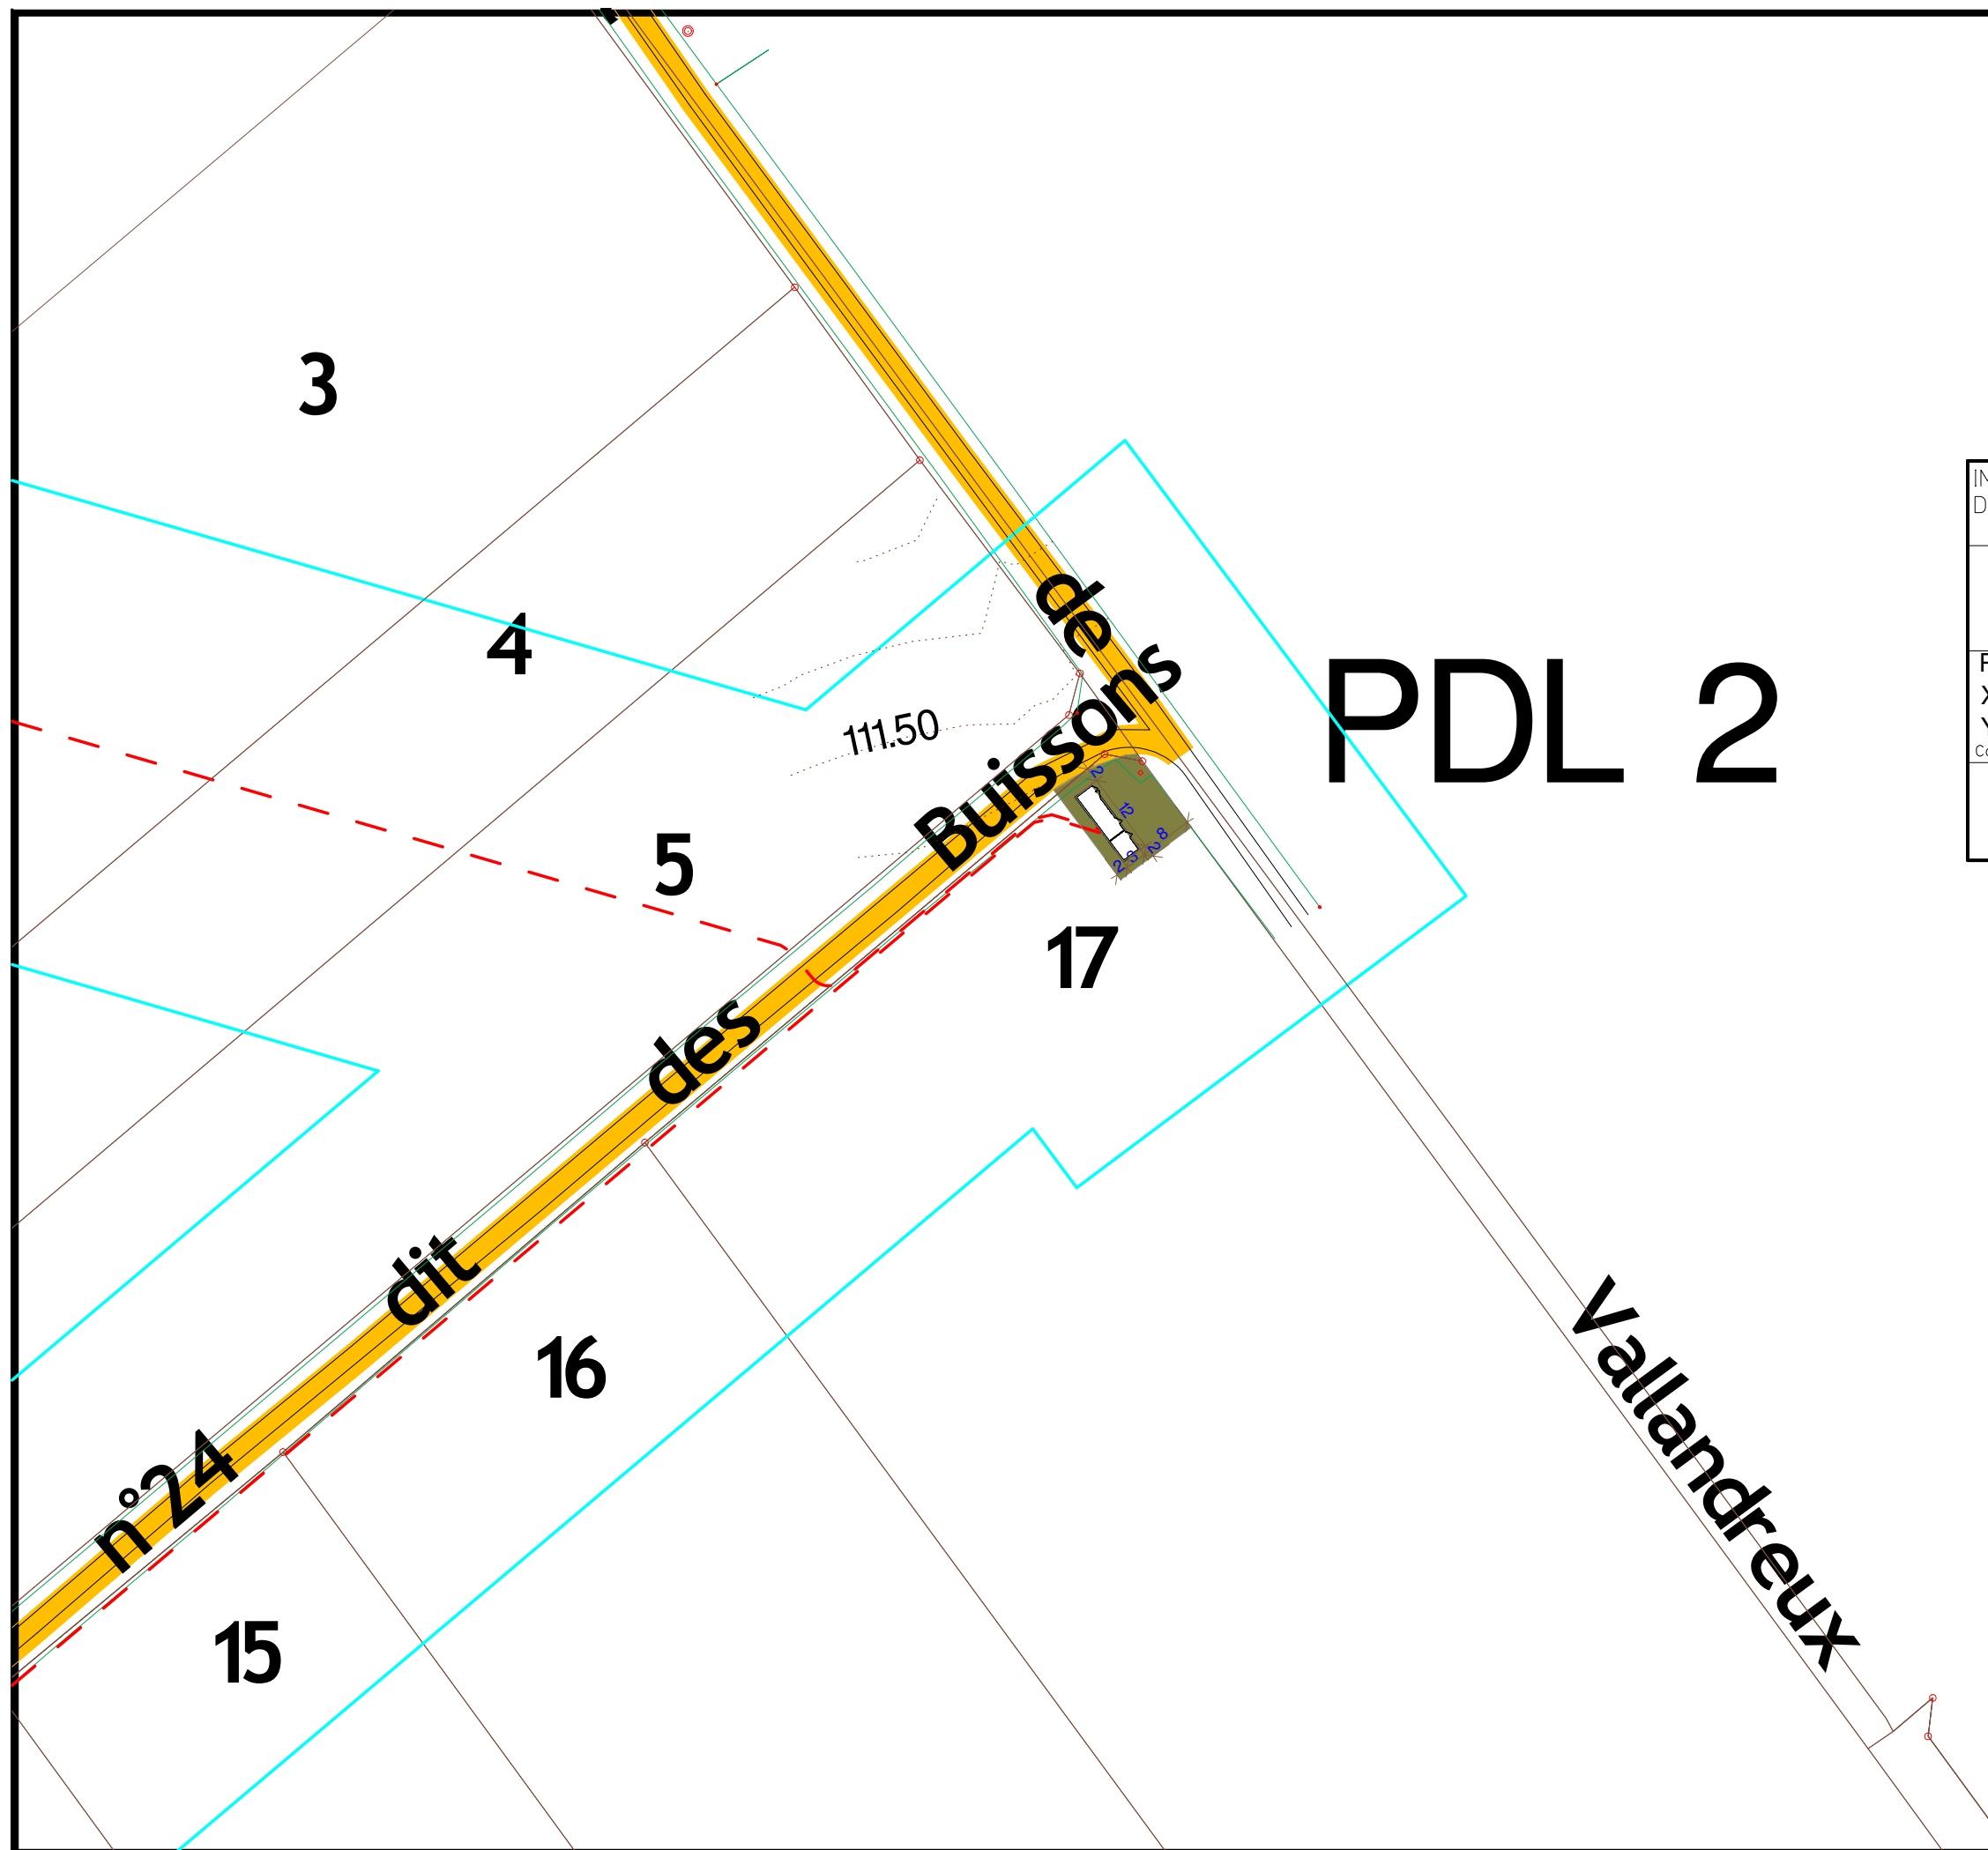

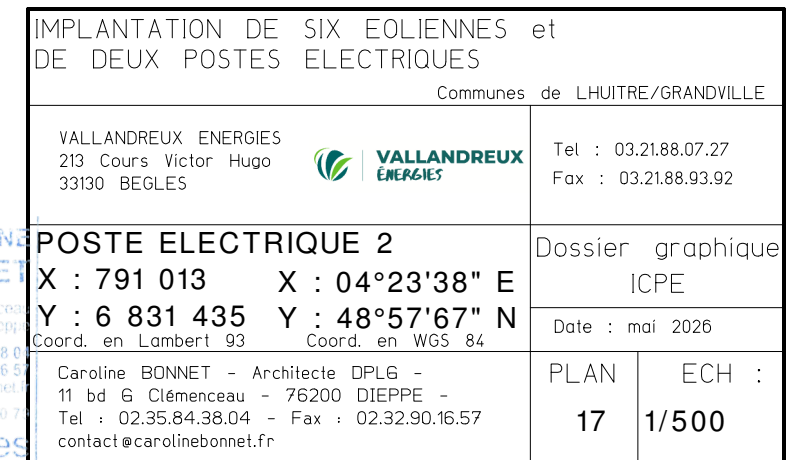

Légende

-  Plateforme permanente
-  Chemin créé ou élargi
-  Chemin à renforcer
-  Distance de 35 m autour des installations
- NOTA : Les parcelles sont toutes à vocation agricole.
-  Câble enterré
-  Barrière + bornes bois
-  Limite communale



Légende

Plateforme permanente

Chemin créé ou élargi

Chemin à renforcer

Distance de 35 m autour des installations

NOTA : Les parcelles sont toutes à vocation agricole.

Câble enterré

Barrière + bornes bois

Limite communale

IMPLANTATION DE SIX EOLIENNES et DE DEUX POSTES ELECTRIQUES

Communes de LHUITRE/GRANDVILLE

VALLANDREUX ENERGIES
213 Cours Victor Hugo
33130 BEGLES

**VALLANDREUX ENERGIES**

Tel : 03.21.88.07.27
Fax : 03.21.88.93.92

EOLIE NNE 5
X : 790 638 X : 04°13'43" E
Y : 6 831 109 Y : 48°34'26" N
Coord. en Lambert 93 Coord. en WGS 84

Dossier graphique ICPE
Date : mai 2026


Caroline BONNET - Architecte DPLG -
11 bd Clémenceau - 76200 DIEPPE -
Tel : 02.35.84.38.04 - Fax : 02.32.90.16.57
contact@carolinebonnet.fr


PLAN ECH :
18 1/1 000



LL CAROLINE BONNET
11, bd Clémenceau
76200 Dieppe
tél : 03 20 12 35 34 38 04
fax : 03 20 12 32 00 16 57
contact@carolinebonnet.fr
siret 349 206 880 000 73
architectes

dit

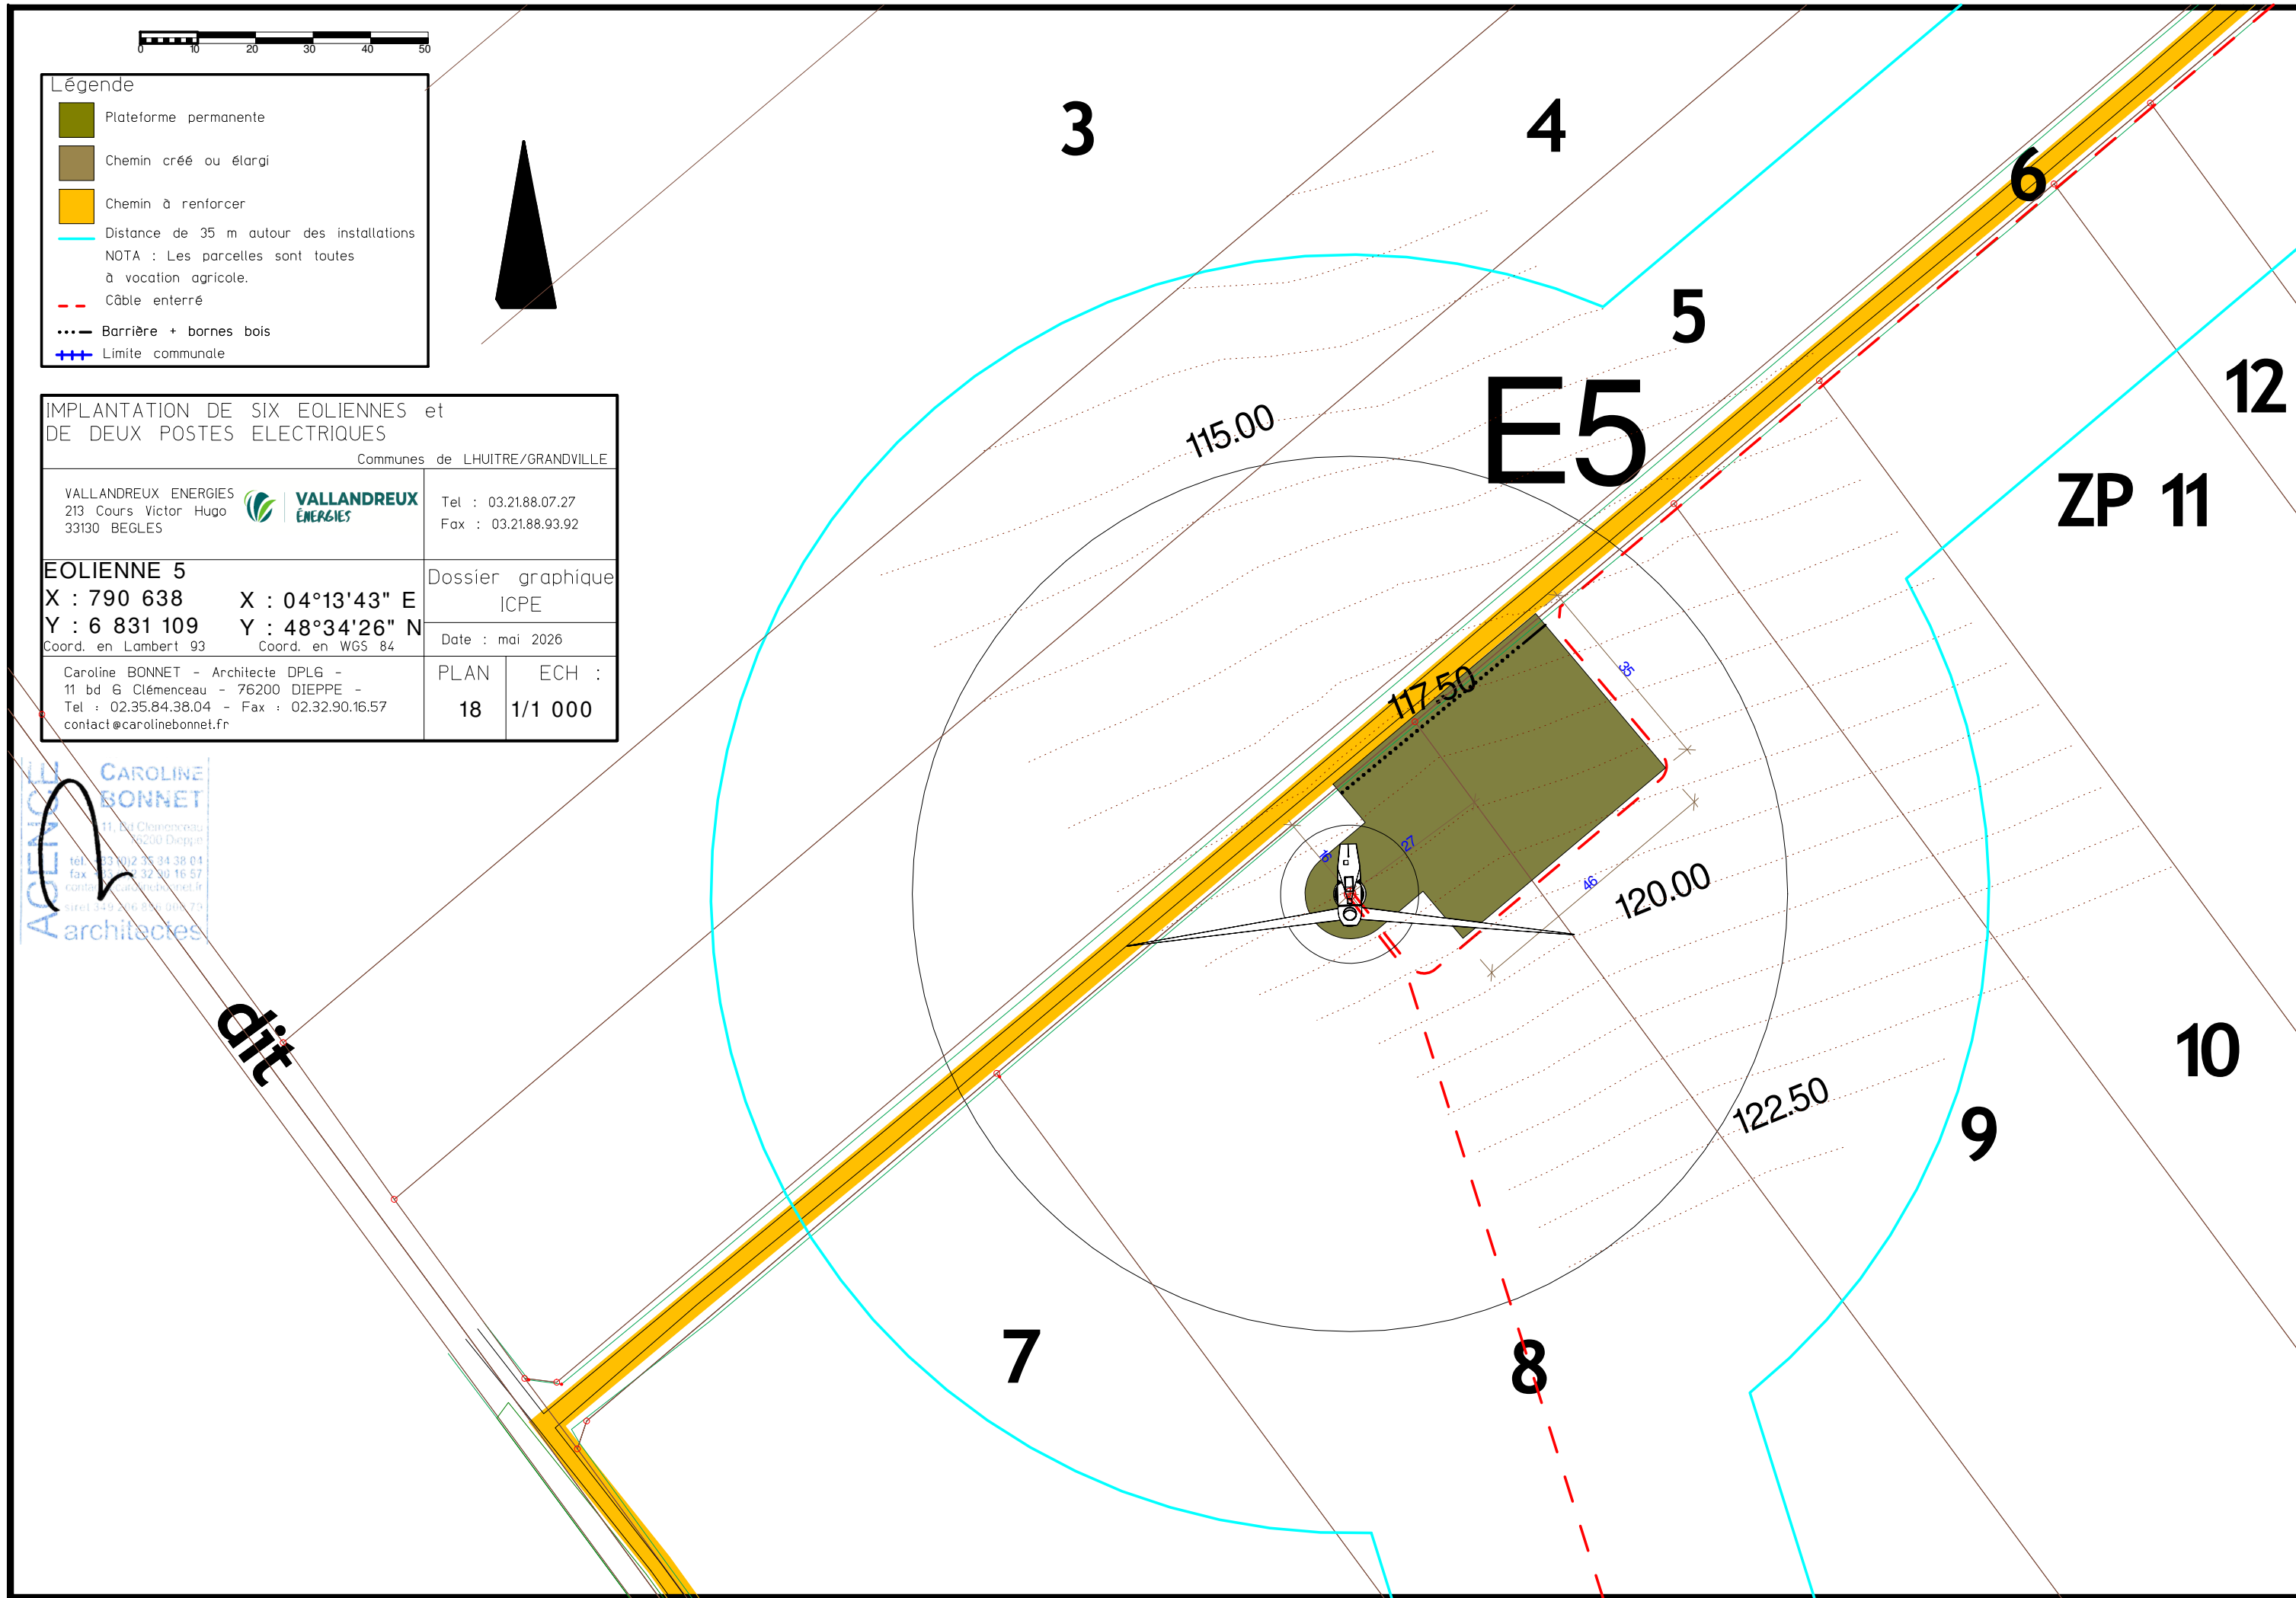

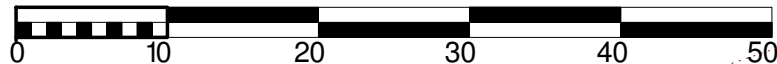

IMPLANTATION DE SIX EOLIENNES et
DE DEUX POSTES ELECTRIQUES

Communes de LHUITRE/GRANDVILLE

VALLANDREUX ENERGIES
213 Cours Victor Hugo
33130 BEGLES



Tel : 03.21.88.07.27
Fax : 03.21.88.93.92

EOLIENNE 5

X : 790 638

X : 04°13'43" E

Y : 6 831 109

Y : 48°34'26" N

Coord. en Lambert 93

Coord. en WGS 84

Dossier graphique
ICPE

Date : mai 2026

Caroline BONNET - Architecte DPLG -
11 bd G Clémenceau - 76200 DIEPPE -
Tel : 02.35.84.38.04 - Fax : 02.32.90.16.57
contact@carolinebonnet.fr

PLAN
19

ECH :
1/500

Légende

- Plateforme permanente
- Chemin créé ou élargi
- Chemin à renforcer
- Distance de 35 m autour des installations
- NOTA : Les parcelles sont toutes
à vocation agricole.
- Câble enterré
- Barrière + bornes bois
- Limite communale

CAROLINE
BONNET
11, Bd Clémenceau
76200 Dieppe
tél : 03 (0)2 35 34 38 04
fax : 03 32 90 16 57
contact@carolinebonnet.fr
siret 349 206 896 000 79
architectes



115.00

5

117.50


120.00

9

8


122.50

E5

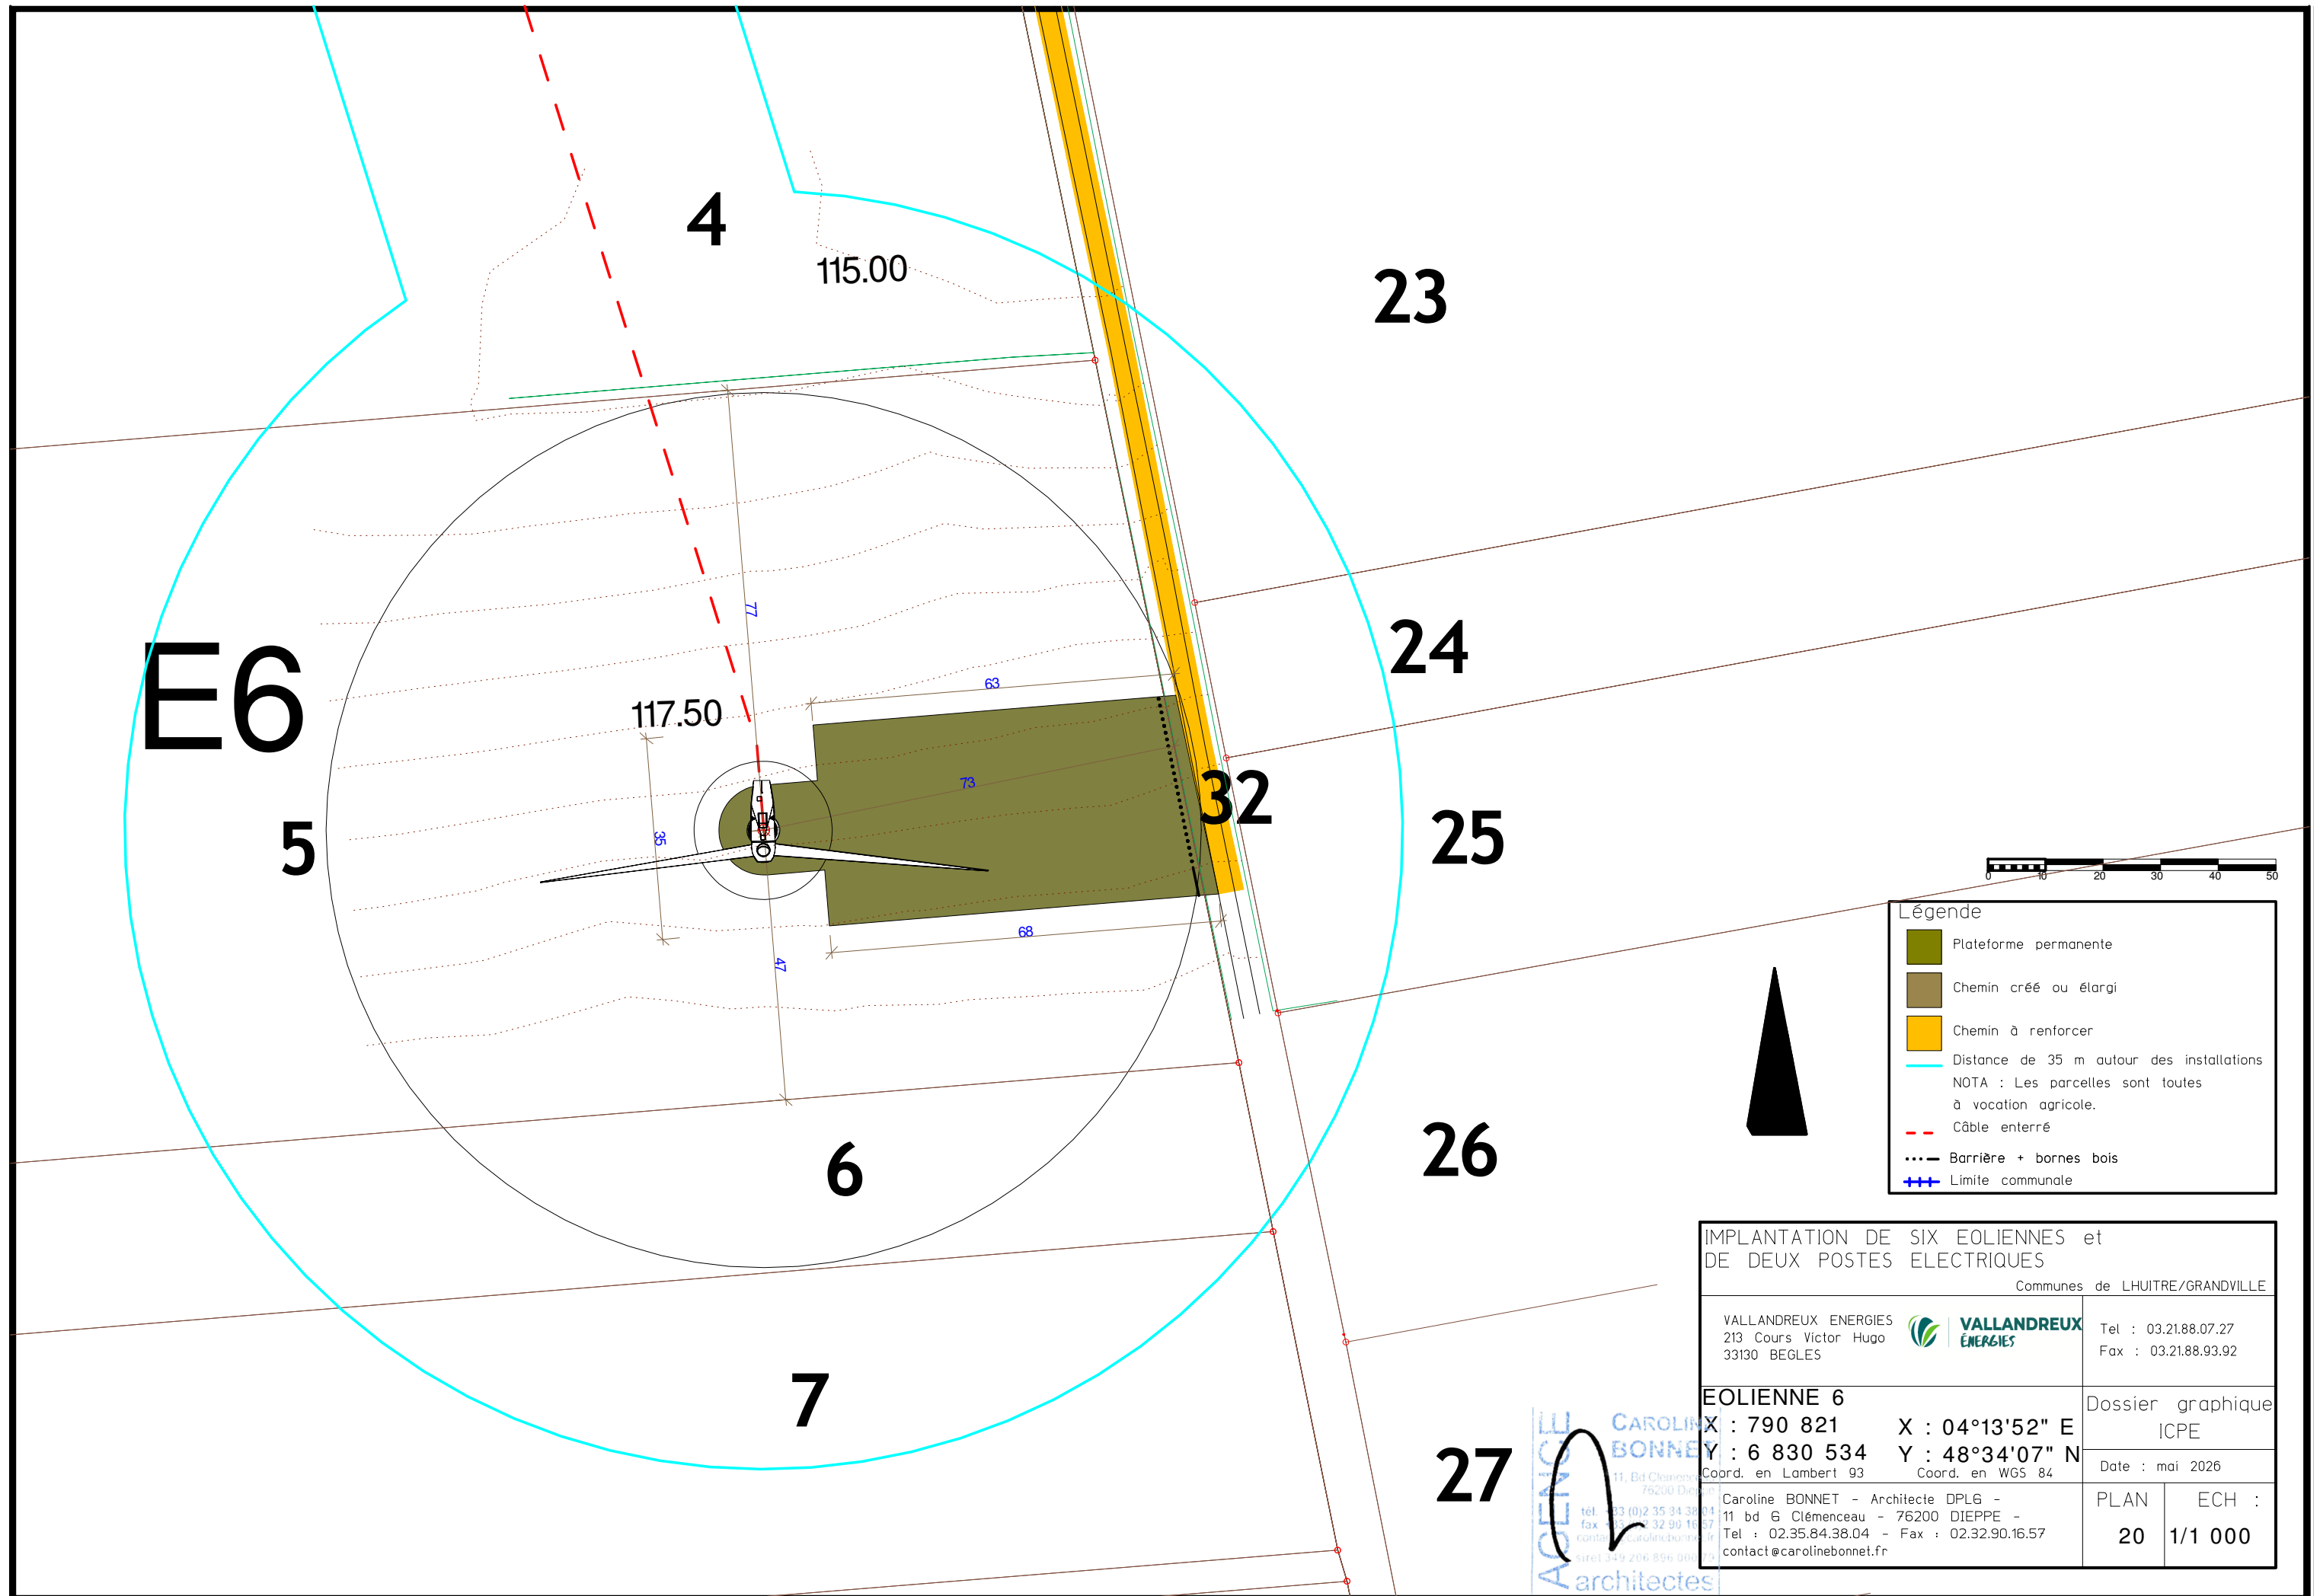

IMPLANTATION DE SIX EOLIENNES et DE DEUX POSTES ELECTRIQUES	
Communes de LHUITRE/GRANDVILLE	
VALLANDREUX ENERGIES 213 Cours Victor Hugo 33130 BEGLES	Tel : 03.21.88.07.27 Fax : 03.21.88.93.92
EOLienne 6	
X : 790 821 Y : 6 830 534 Coord. en Lambert 93	X : 04°13'52" E Y : 48°34'07" N Coord. en WGS 84
Dossier graphique ICPE	
Date : mai 2026	
PLAN	ECH :
20	1/1 000

CAROLINE
BONNET
architectes

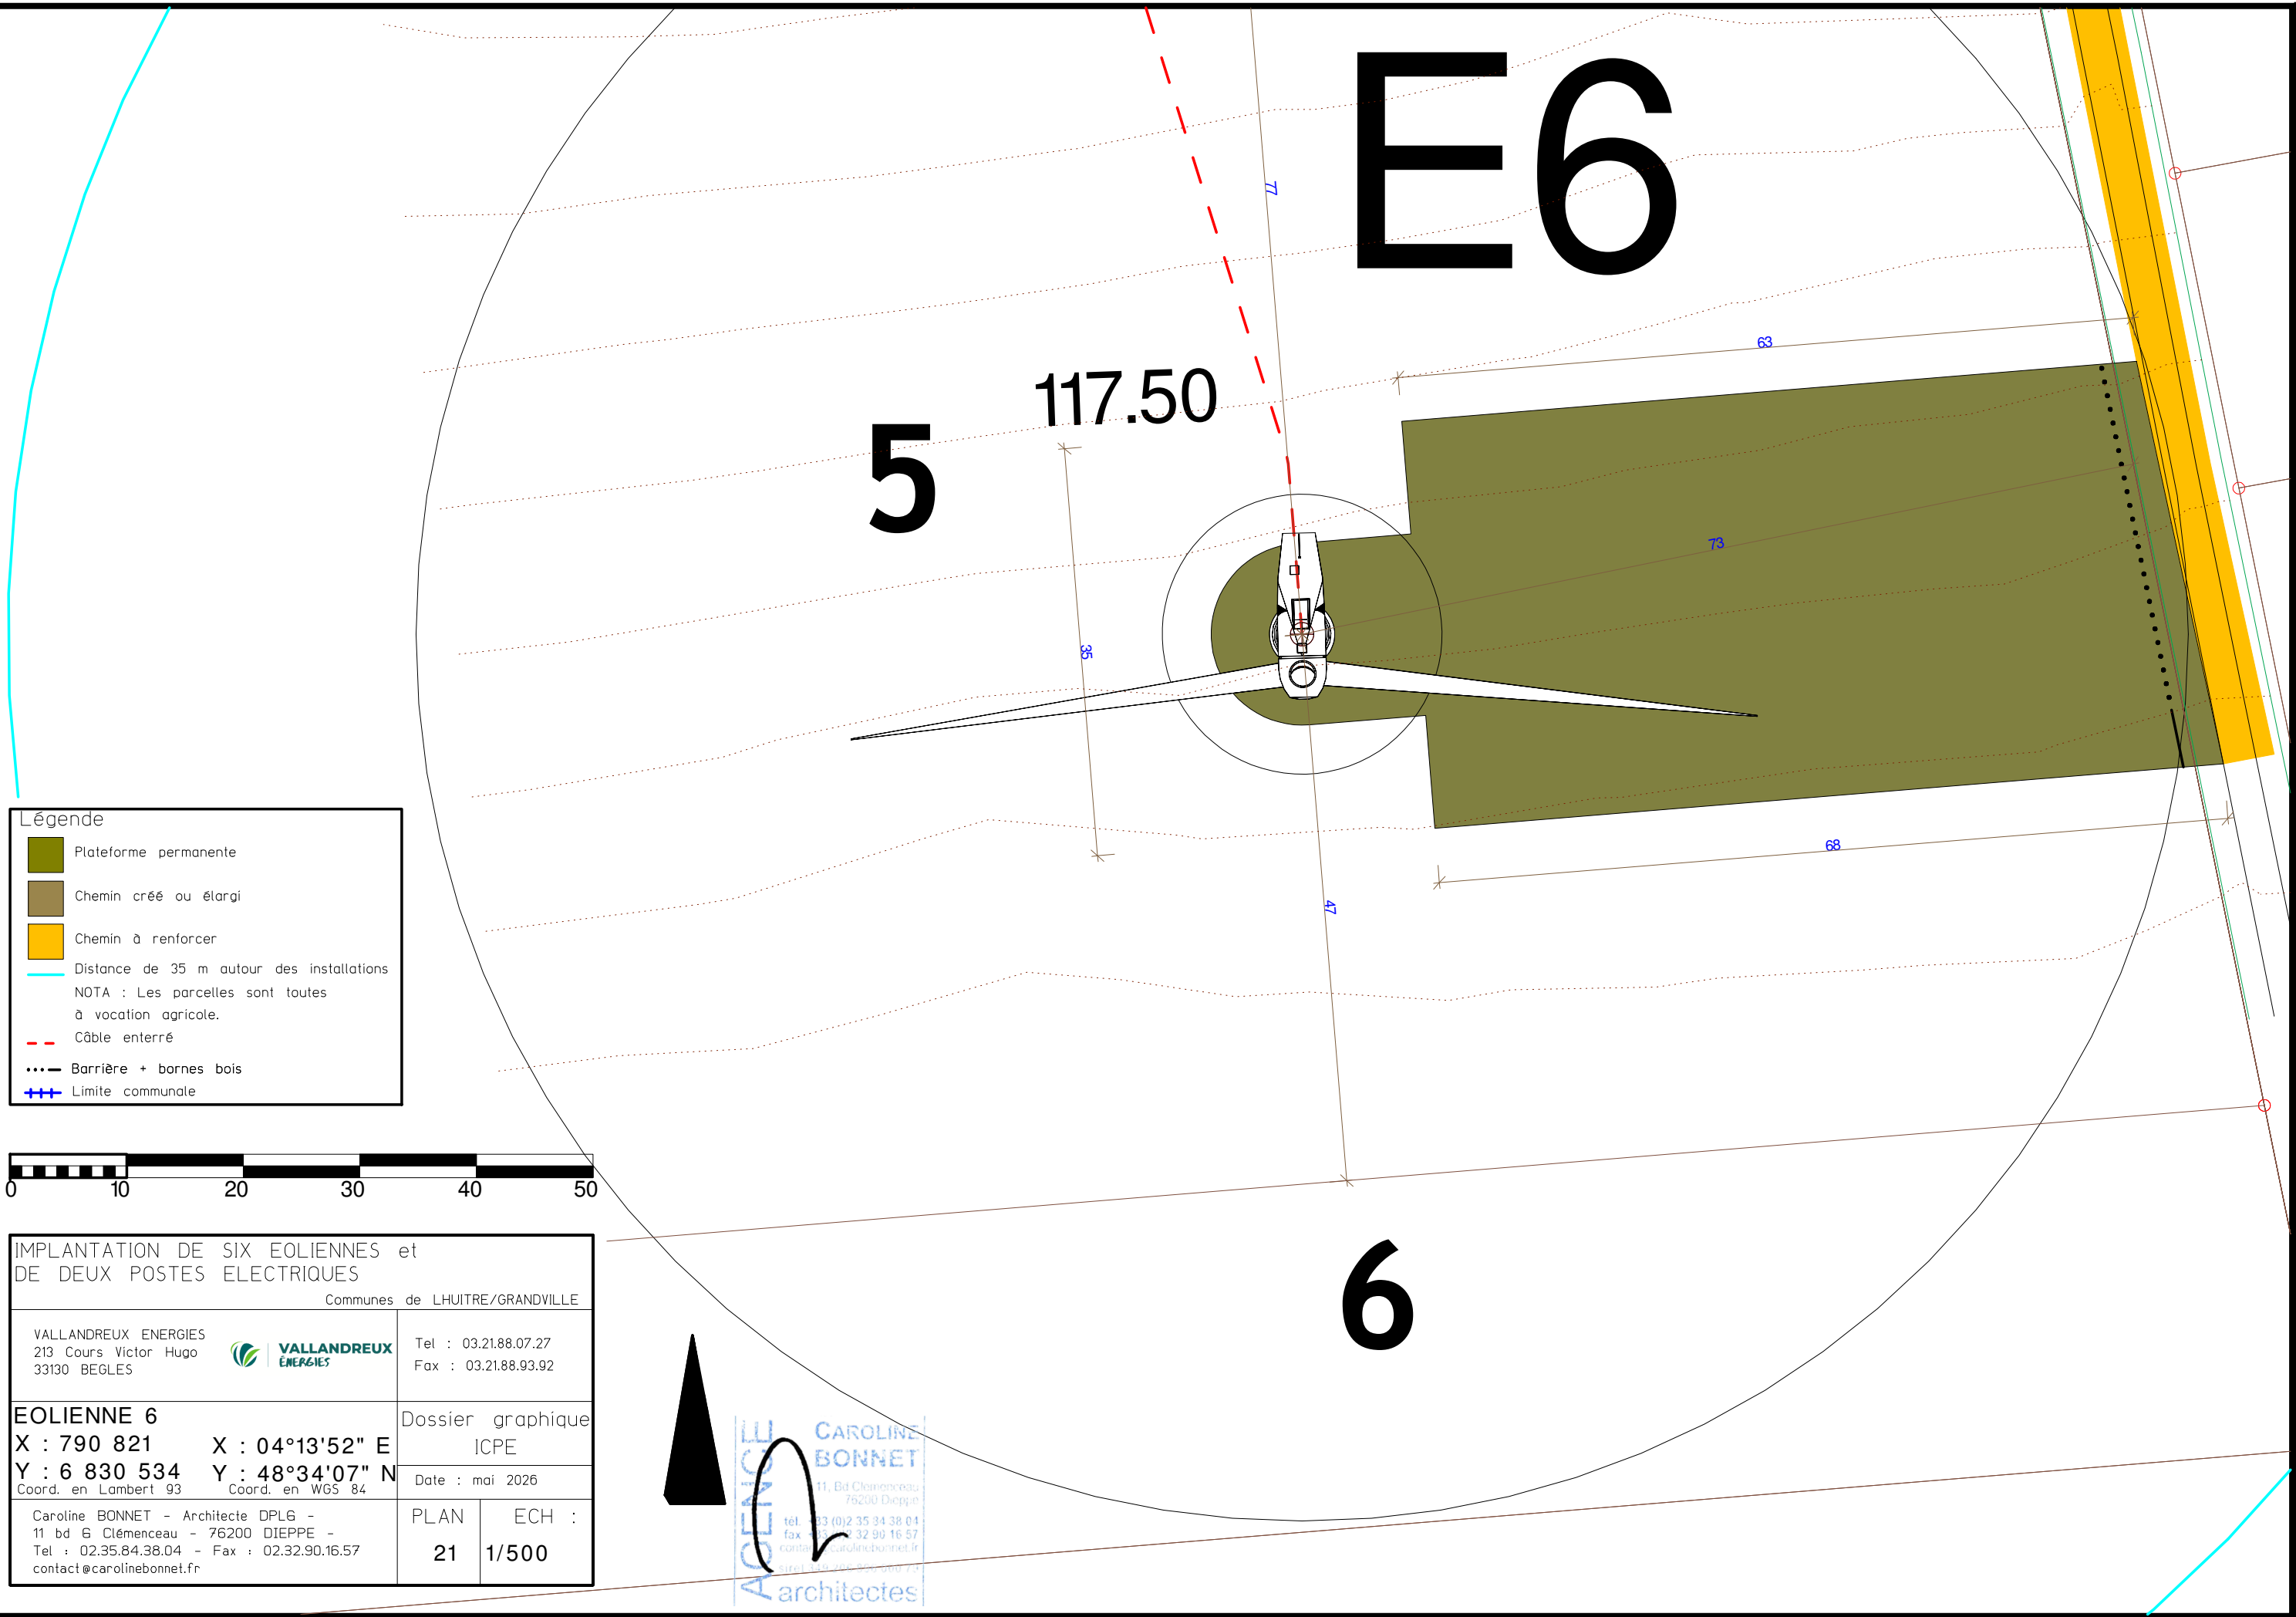

Légende

- Plateforme permanente
- Chemin créé ou élargi
- Chemin à renforcer
- Distance de 35 m autour des installations
- NOTA : Les parcelles sont toutes à vocation agricole.
- Câble enterré
- Barrière + bornes bois
- Limite communale



IMPLANTATION DE SIX EOLIENNES et DE DEUX POSTES ELECTRIQUES			
Communes de LHUITRE/GRANDVILLE			
VALLANDREUX ENERGIES 213 Cours Victor Hugo 33130 BEGLES		Tel : 03.21.88.07.27 Fax : 03.21.88.93.92	
EOLIE NNE 6		Dossier graphique ICPE	
X : 790 821	X : 04°13'52" E	Date : mai 2026	
Y : 6 830 534	Y : 48°34'07" N		
Coord. en Lambert 93		Coord. en WGS 84	
Caroline BONNET - Architecte DPLG - 11 bd G Clémenceau - 76200 DIEPPE - Tel : 02.35.84.38.04 - Fax : 02.32.90.16.57 contact@carolinebonnet.fr		PLAN 21	ECH : 1/500

AGENCE CAROLINE BONNET
11, Bd Clémenceau
76200 Dieppe
tél. 03 (0)2 35 34 38 04
fax 03 23 32 90 16 57
contact@carolinebonnet.fr
siret 549 266 350 000 1-4
architectes