


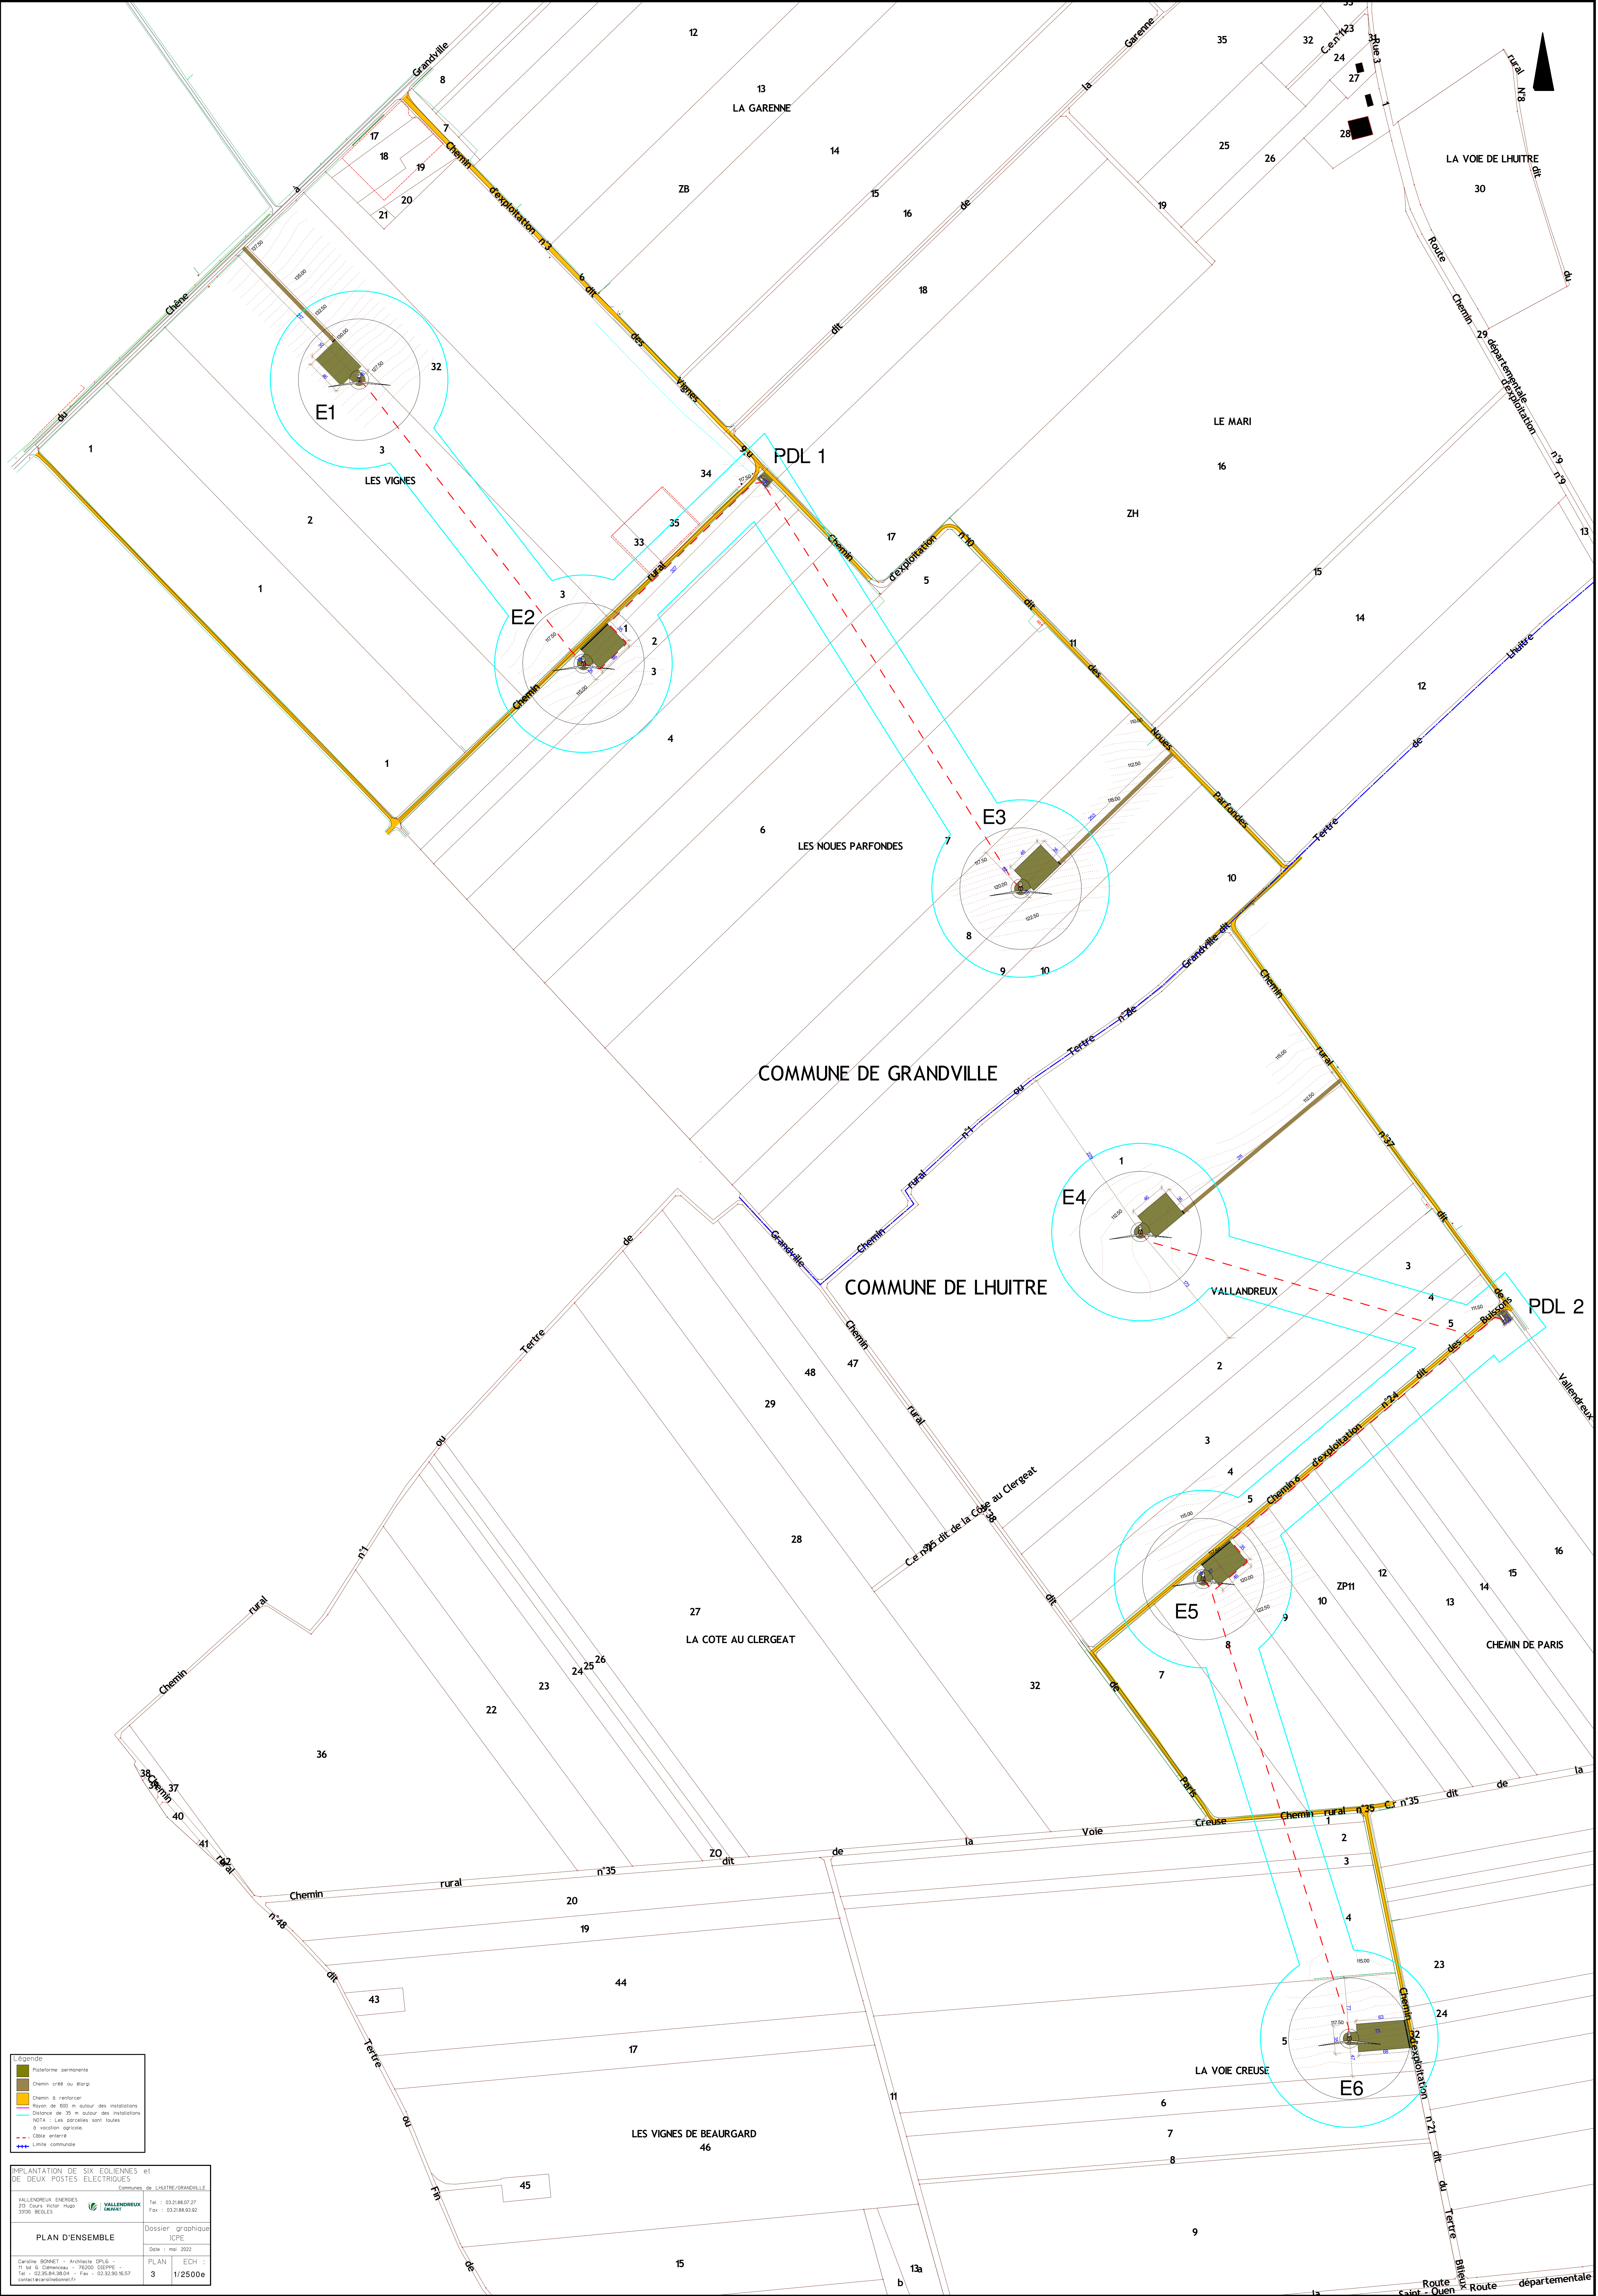

| Légende |                                                            |
|---------|------------------------------------------------------------|
|         | Plateforme permanente                                      |
|         | Chemin créé ou élargi                                      |
|         | Chemin à renforcer                                         |
|         | Espace de 100 m autour des installations                   |
|         | Distance de 35 m autour des installations                  |
|         | Voie à 100 m des parcelles sont toutes à vocation agricole |
|         | Cote enterrée                                              |
|         | Voie communale                                             |

| IMPLANTATION DE SIX EQUIPES et DE DEUX POSTES ELECTRIQUES    |                                              |
|--------------------------------------------------------------|----------------------------------------------|
| Communes de Lhuitre et Grandville                            |                                              |
| VALLANDREUX ENERGIES<br>20 Cours Victor Hugo<br>53000 BEGLES | Tel : 03 21 88 07 27<br>Fax : 03 21 88 03 92 |
| PLAN D'ENSEMBLE                                              |                                              |
| Dossier graphique ICPE                                       |                                              |
| Date : mai 2023                                              |                                              |
| PLAN                                                         | ECH : 1/2500e                                |
| 3                                                            |                                              |