

RU
TERRE DE SAVOIE
MI
LLY

COMMUNAUTÉ DE COMMUNES

REALISATION D'UN SCHEMA DIRECTEUR D'ALIMENTATION EN EAU POTABLE SUR LE TERRITOIRE DE LA COMMUNAUTE DE COMMUNES RUMILLY TERRE DE SAVOIE



SCHÉMA PLANIMÉTRIQUE DE DISTRIBUTION AEP EN MODE NORMAL / SECOURS

Septembre 2025



UNITÉS DE DISTRIBUTION

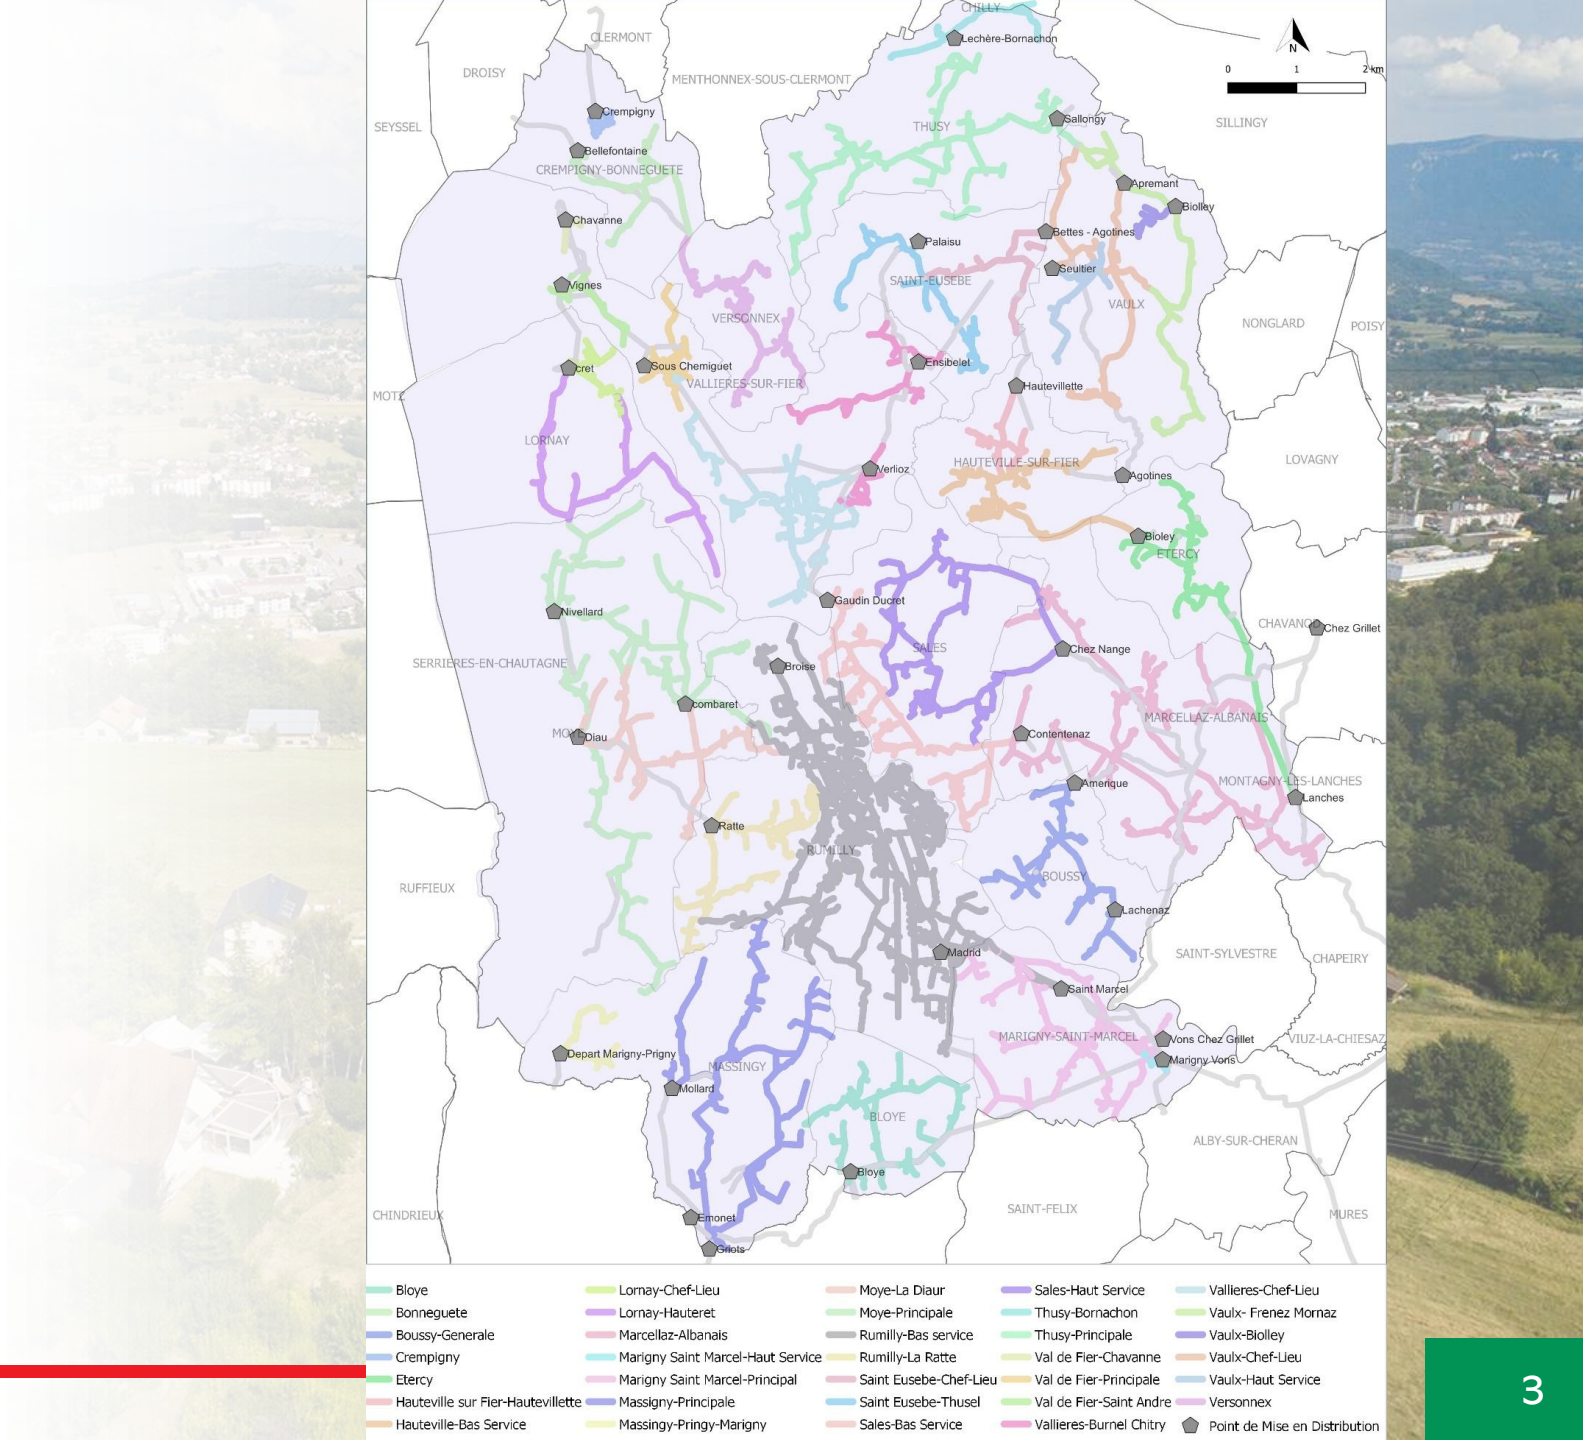


SCHÉMA PLANIMÉTRIQUE DE DISTRIBUTION AEP (1/3)

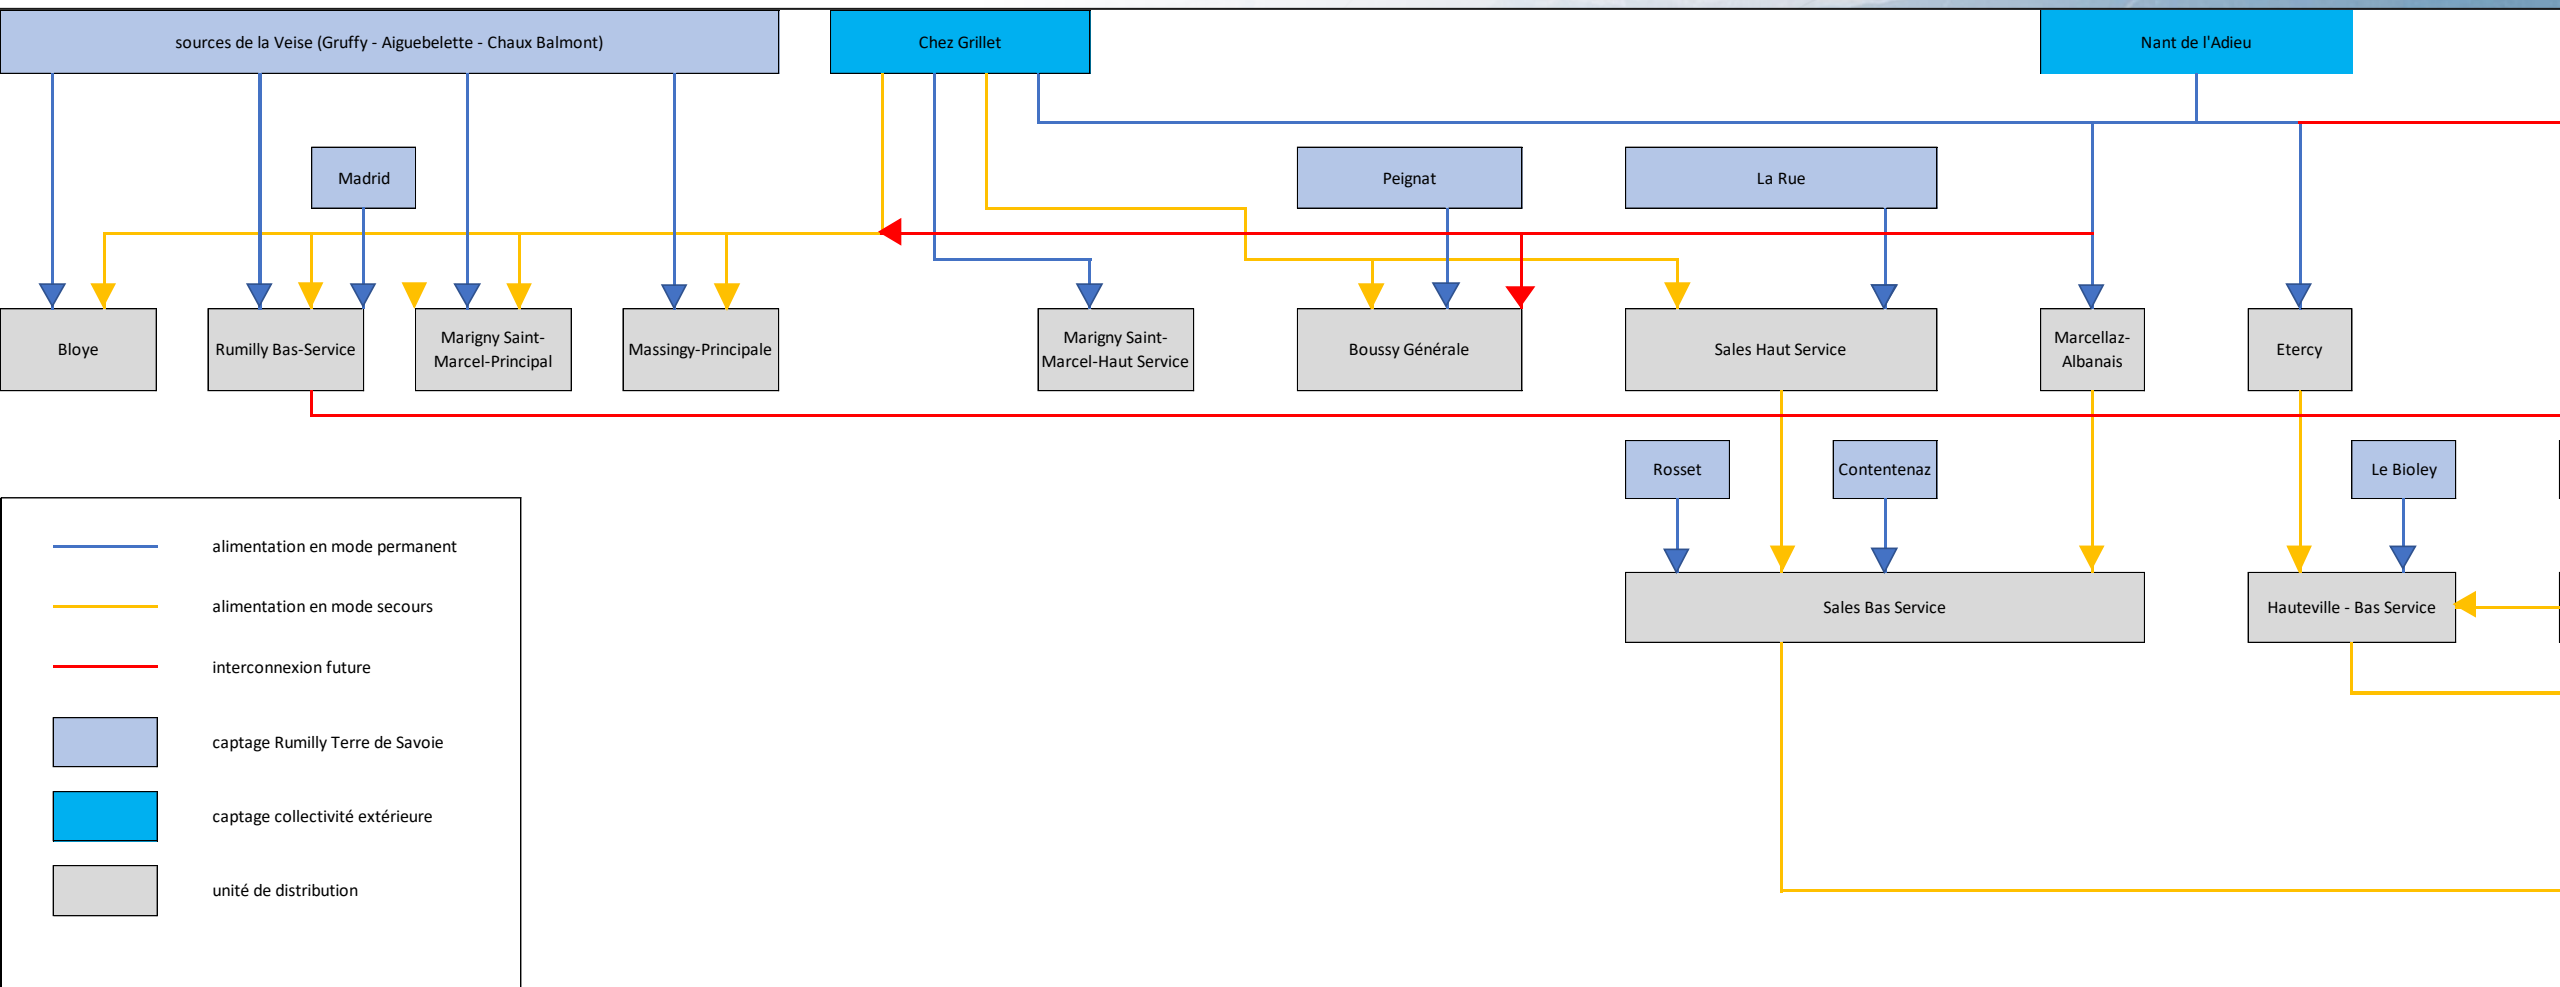


SCHÉMA PLANIMÉTRIQUE DE DISTRIBUTION AEP (2/3)

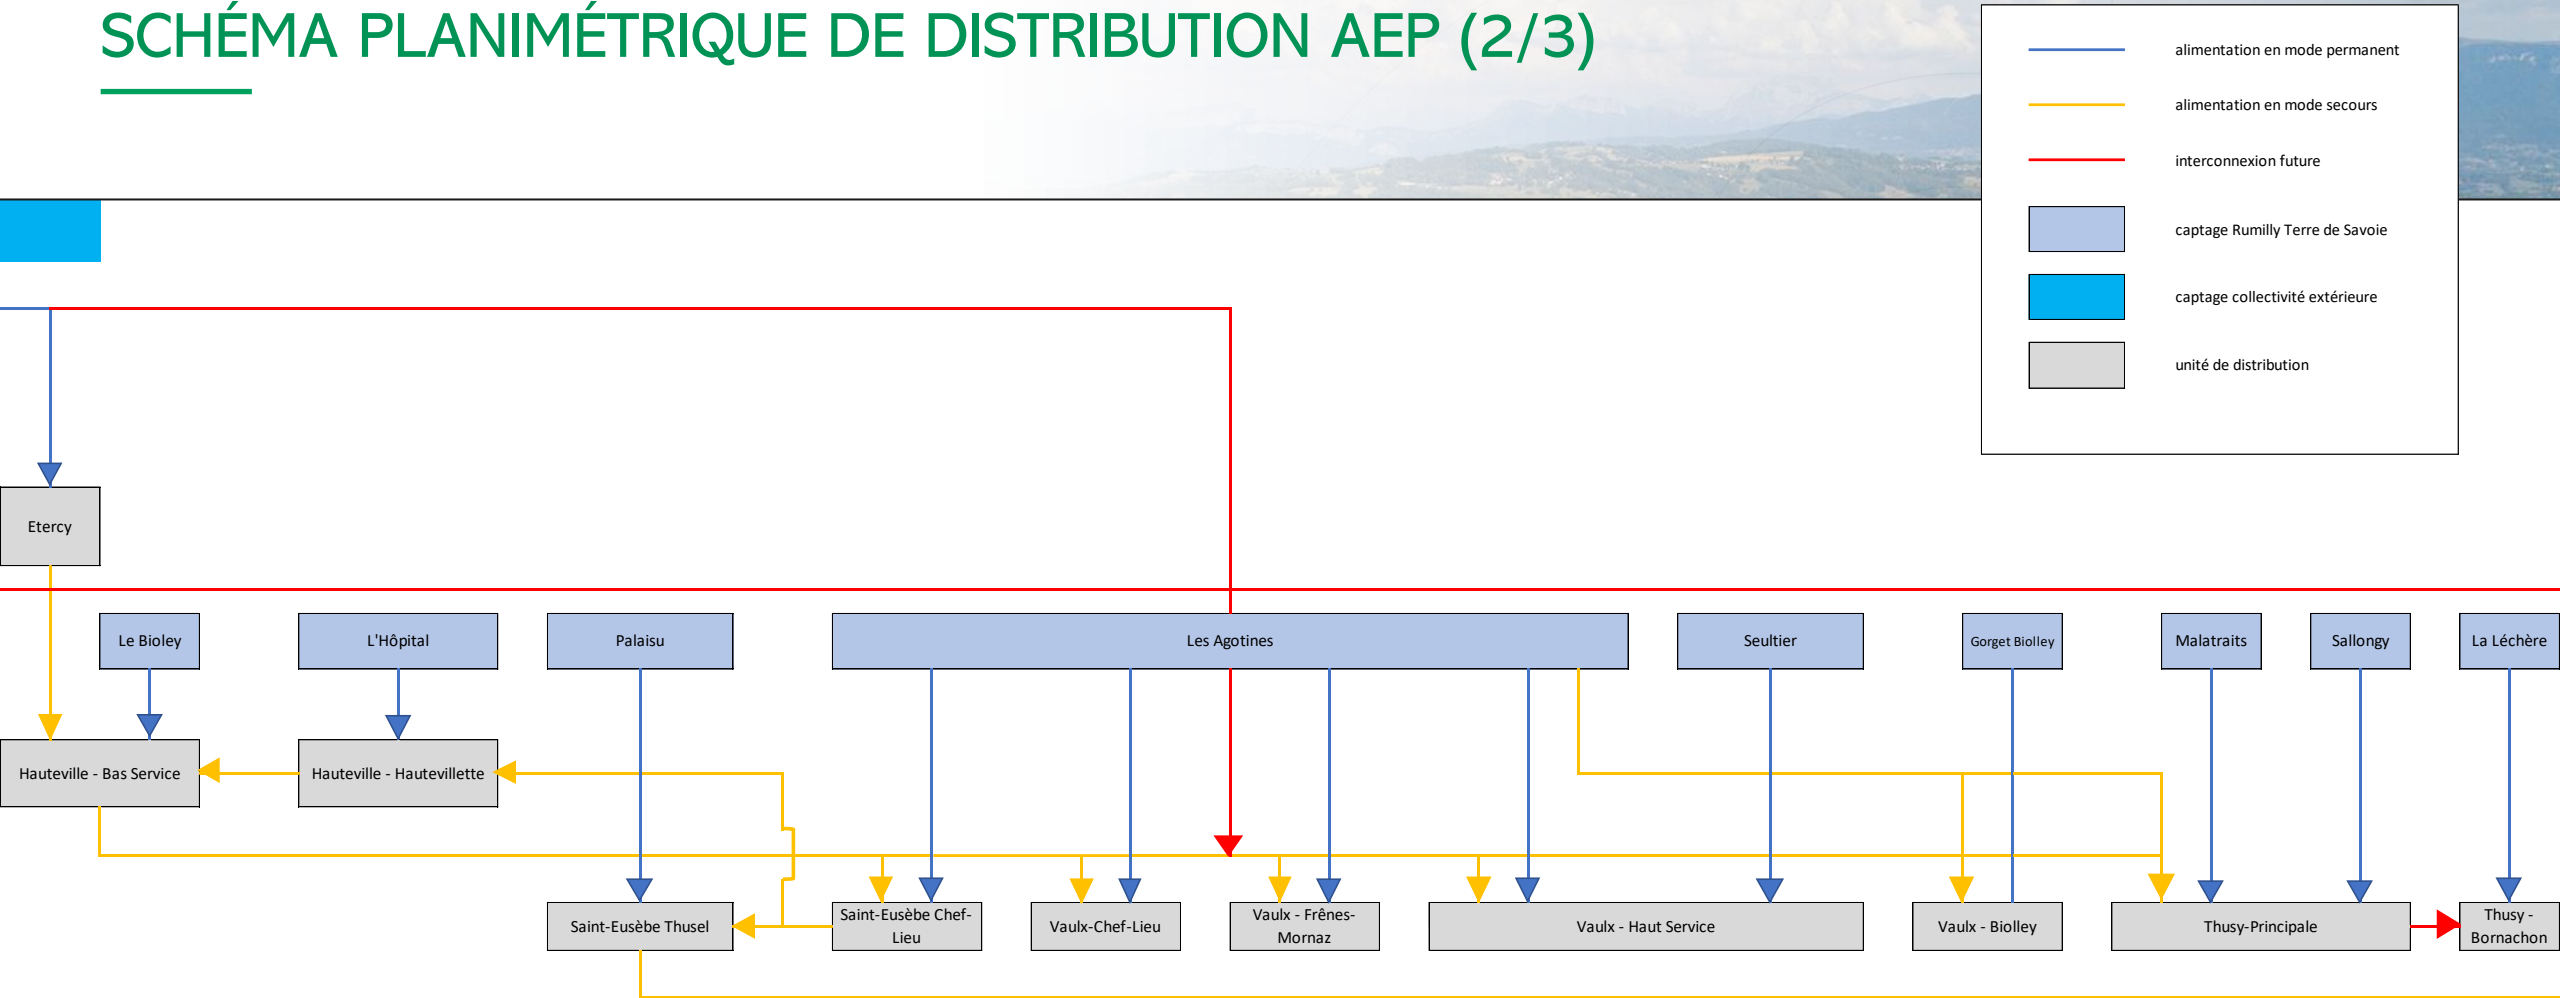


SCHÉMA PLANIMÉTRIQUE DE DISTRIBUTION AEP (3/3)

