

LES GETS - RÉAMÉNAGEMENT DU CHÉRY HAUT - PISTE BLEUE

SoleGets

☎ : 04.50.79.79.79

SARRASOLA / A.I.M.

Aménagement, Ingénierie
& Maîtrise d'oeuvre

☎ : 04.79.37.94.16

Date

12-11-25

Indice

A


Révision

Création du document (suite esquisse : 0790762-A12-ESQ-PG-D)

Réf : 0790762-A12-ESQ-PA.PisteBleue

PLAN AMÉNAGEMENT PISTE BLEUE

Format : A3 - Echelle : 1 / 1000

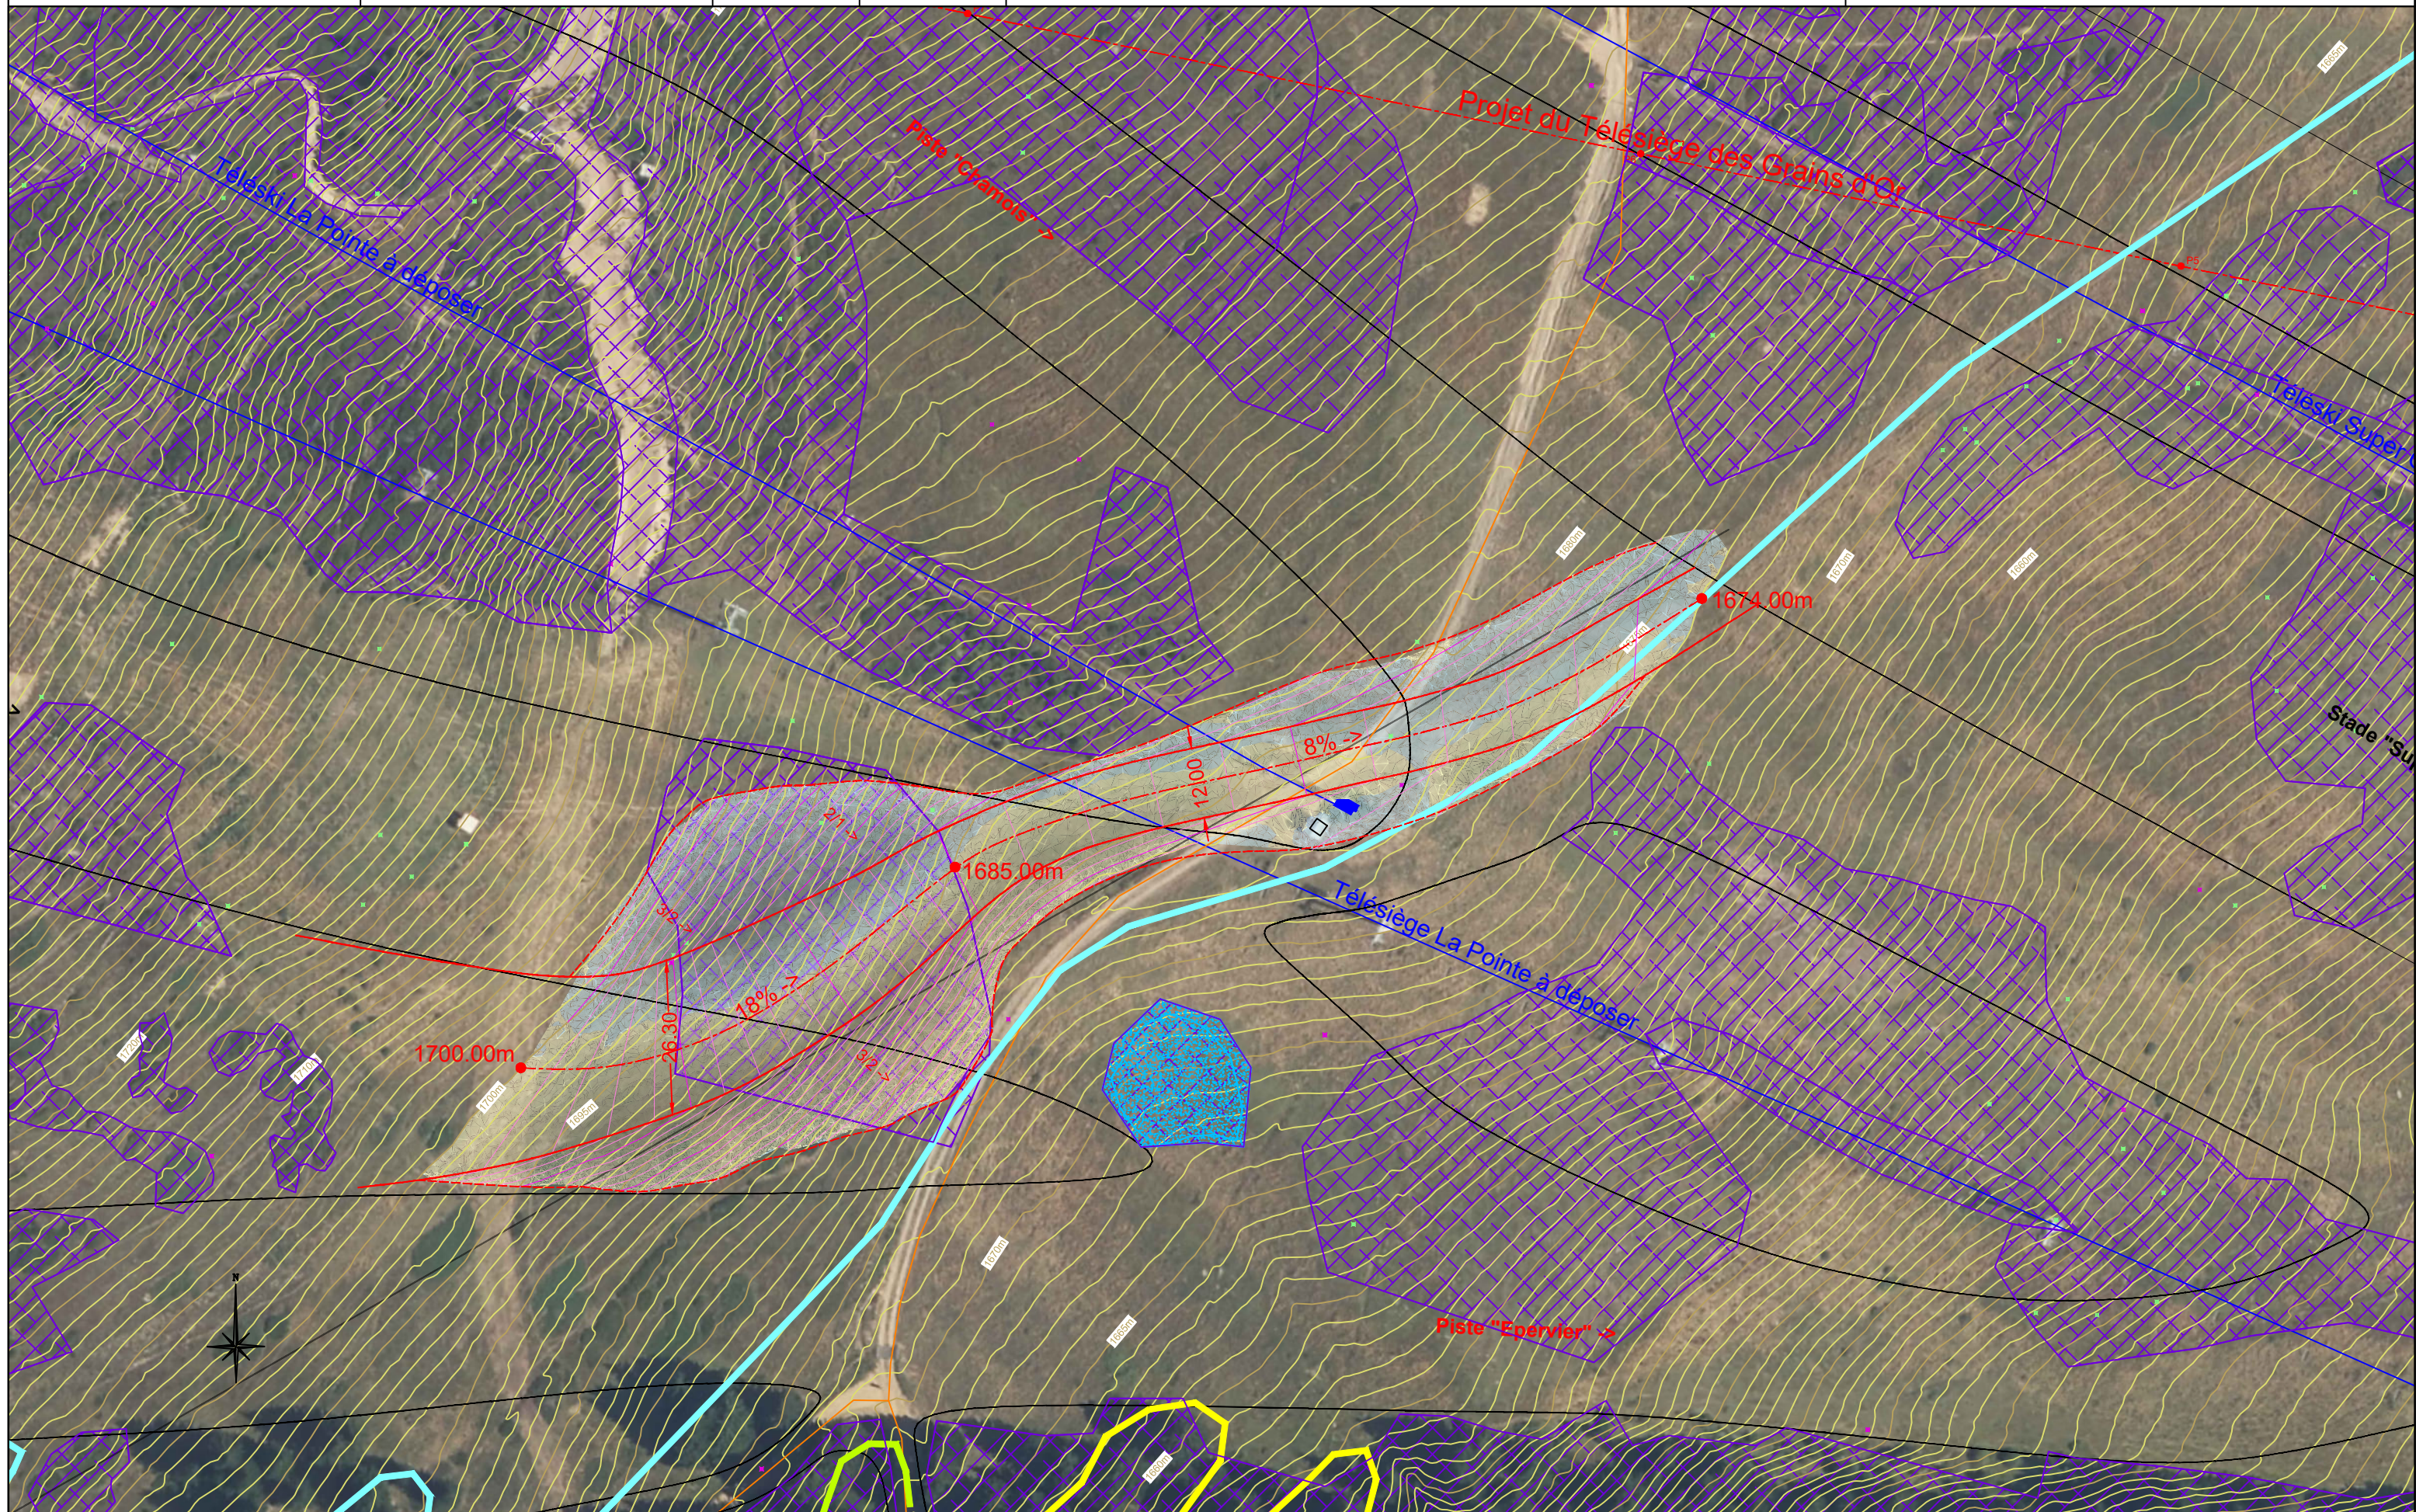

LES GETS - RÉAMÉNAGEMENT DU CHÉRY HAUT - PISTE ROUGE "MARMOTTE"

SoleGets

☎ : 04.50.79.79.79

SARRASOLA / A.I.M.

Aménagement, Ingénierie
& Maîtrise d'oeuvre

☎ : 04.79.37.94.16

Date

12-11-25

Indice


A

Révision

Création du document (suite esquisse : 0790762-A12-ESQ-PG-D)

Réf : 0790762-A12-AVP-PA.Marmotte

PLAN AMÉNAGEMENT
Format A3 - Echelle : 1 / 1000

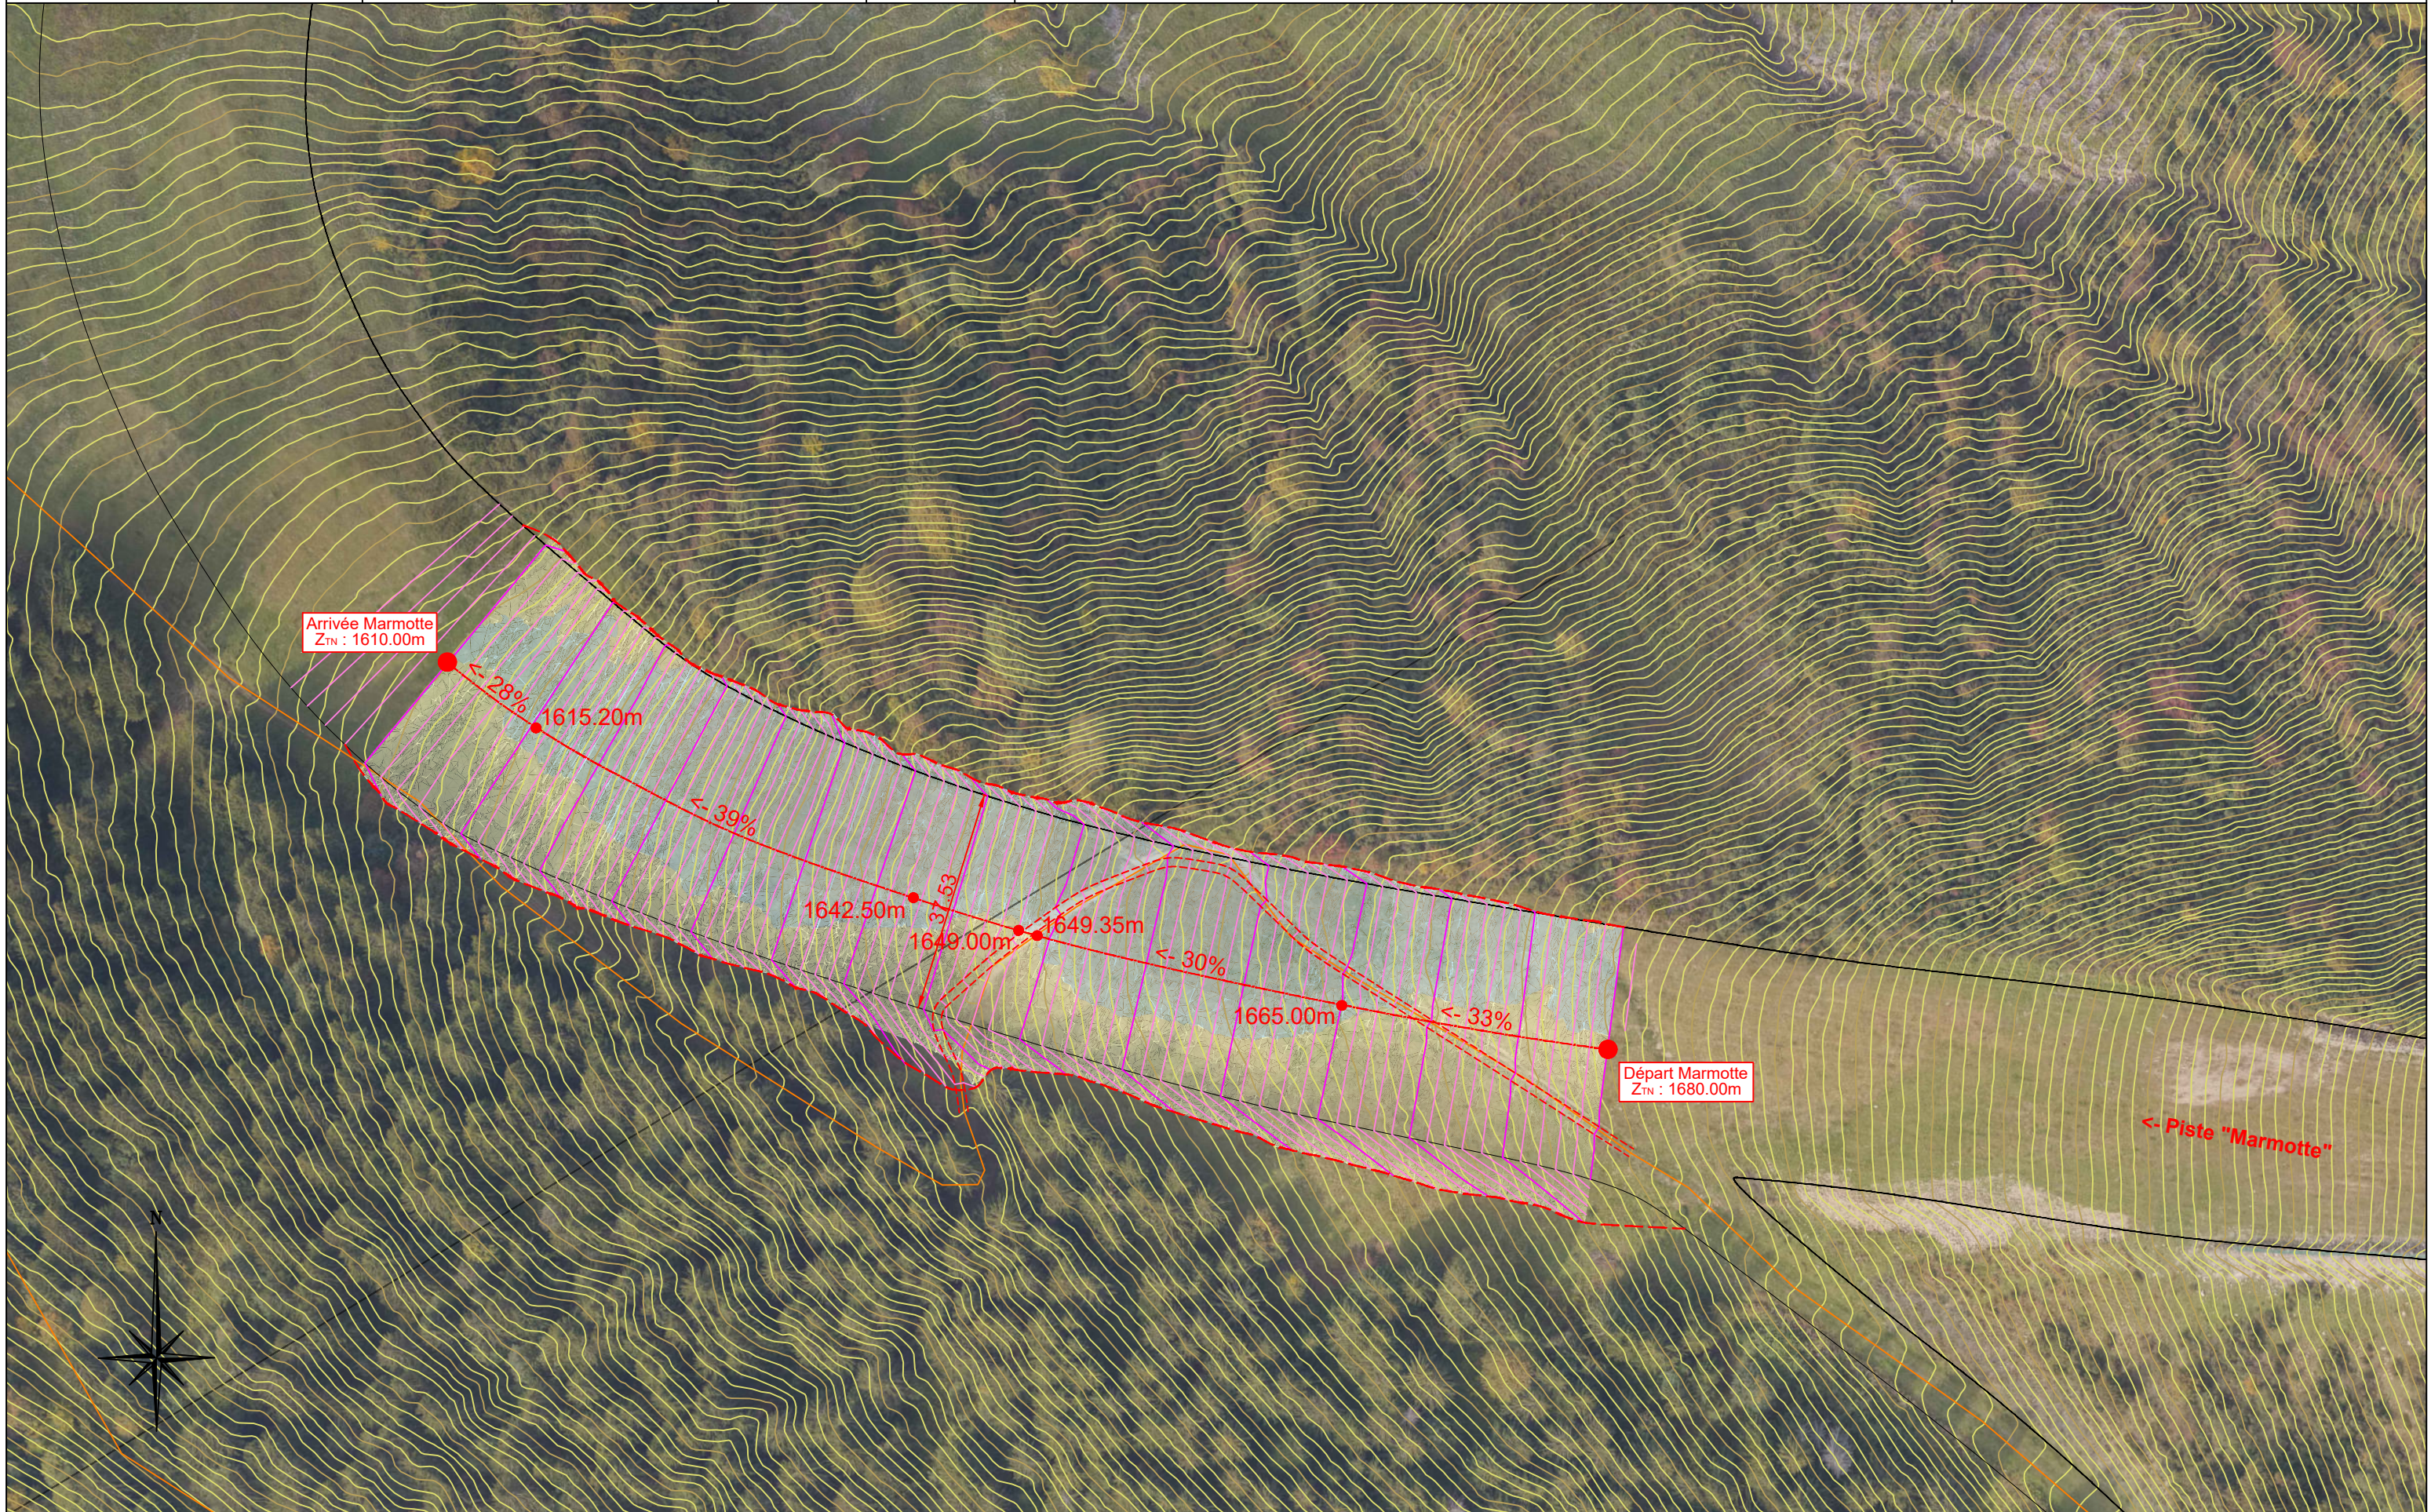

SoleGets

61 route du Front de Neige
74 260 LES GETS
☎ : 04.50.79.79.79
✉ : info@solegets.com



SoleGets

PISTE BLEUE DE LA RENARDIÈRE

AVANT-PROJET

PLAN GENERAL - Prescriptions AvisVert

Réf : 0790762 / A12 / 3-AVP / 0790762-A12-AVP-PG.Renard_PAV

Echelle : 1 / 1 000
Format : 0.63mx0.90m


Date	Indice	Révision
12-11-25	A	Création du document (suite esquisse : 0790762-A12-ESQ-PG-D)

Coordonnées X, Y : Système Lambert 93, Altitudes Z : Système NGF - IGN 69 / GPS



AMÉNAGEMENT, INGÉNIERIE & MAÎTRISE D'ŒUVRE

74, rue de la Gare - 73 460 Grésy sur Isère - ☎ : 04.79.37.94.16 - www.sarrasola.com

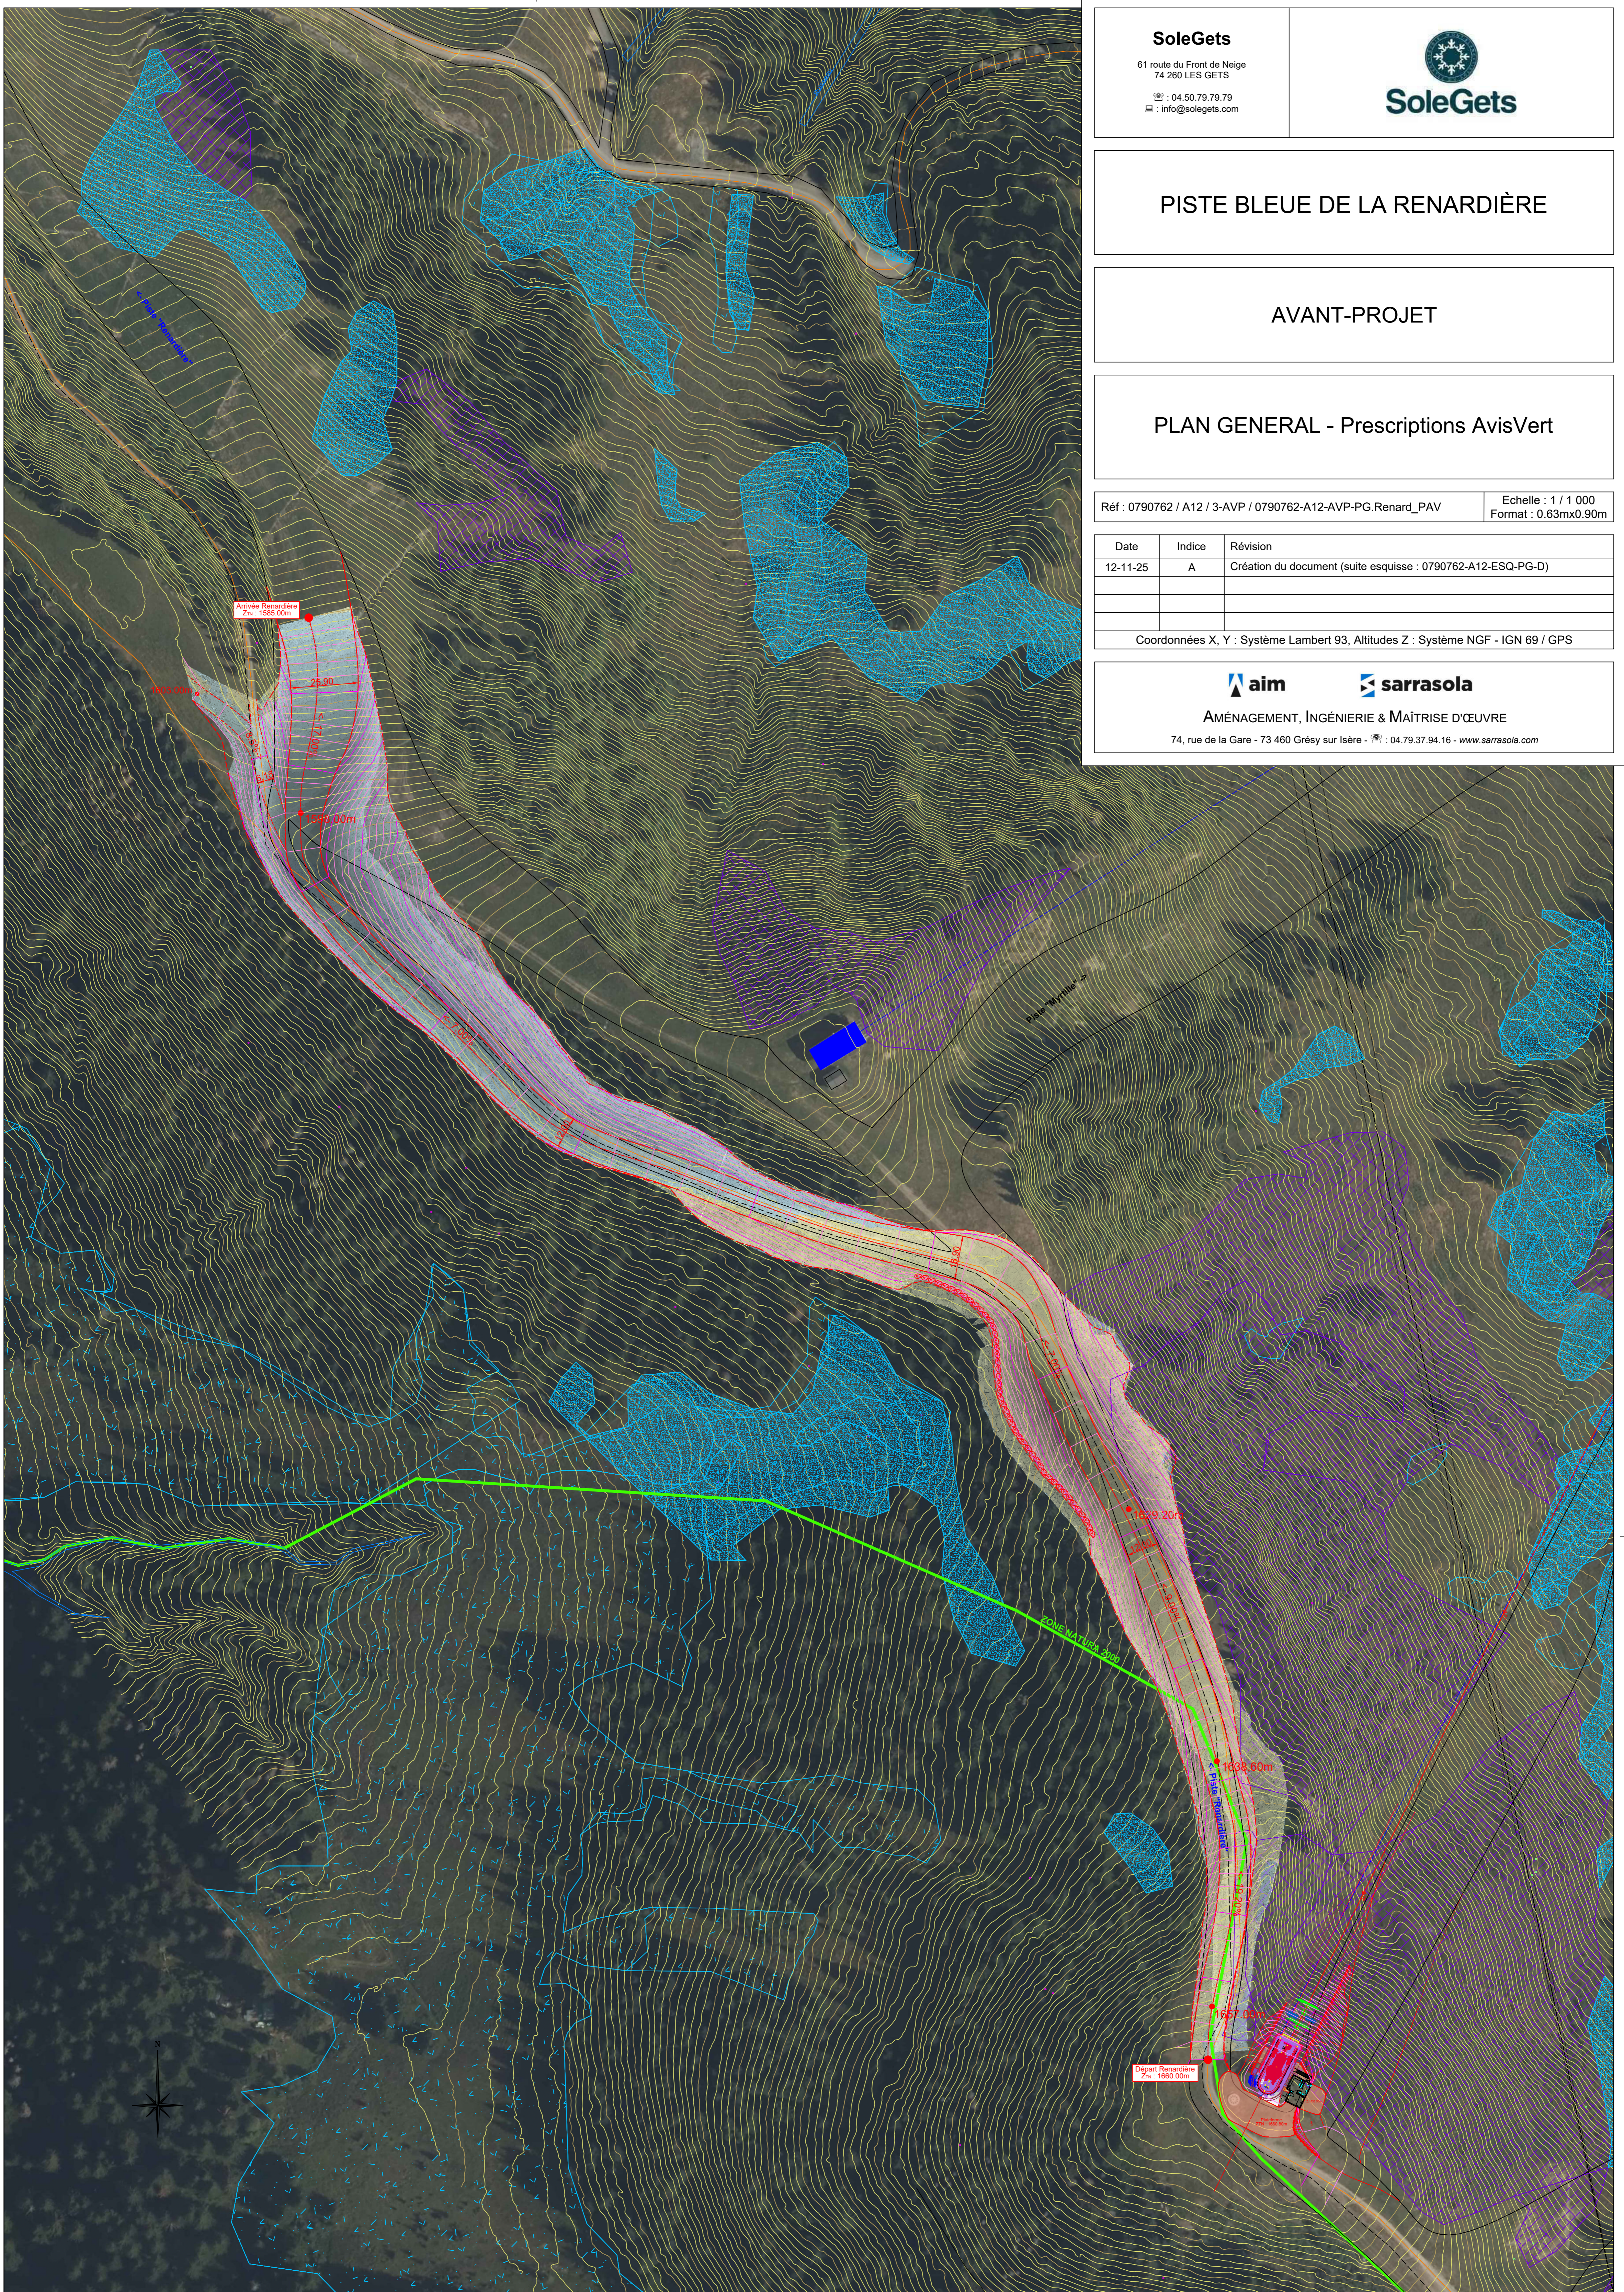

LES GETS - RÉAMÉNAGEMENT DU CHÉRY HAUT - TAPIS DU HAUT CHÉRY

SoleGets

☎ : 04.50.79.79.79

SARRASOLA /
A.I.M.
Aménagement, Ingénierie
& Maîtrise d'oeuvre
☎ : 04.79.37.94.16

Date
12-11-25

Indice
A

Révision
Création (suite esquisse : 0790762-A12-ESQ-PG-D)

Réf : 0790762-A12-AVP-PA.Tapis

PLAN D'AMENAGEMENT TAPIS
Format A3 - Echelle : 1 / 500

