

PHASE PRO

RACCORDEMENT DE METZ-VILLE A METZ-MARCHANDISES (L191 300)



COMMUNE DE METZ

PASO MENDES-FRANCE – KM 2+508

CONSTRUCTION DE L'OUVRAGE

5 DOCUMENTS GRAPHIQUES

REFERENCE DU DOCUMENT		
CODE C6	PHASE	N° PIECE
F58550	PRO	05
APPROBATION DU PLANNING GENERAL DE L'OPERATION		
ÉTABLI PAR	VÉRIFIÉ PAR	VALIDÉ PAR
Frédéric MENWEG	Sébastien LENTE	Jean-Marc CARANONI
DocuSigned by: MENWEG Frédéric B111AF17693348D...	DocuSigned by: LENTE Sébastien C7268AF1022345A...	DocuSigned by: CARANONI Jean-Marc 58E80C2639CF401...
HISTORIQUE DES VERSIONS DES DOCUMENTS GRAPHIQUES		
VERSION	DATE DE L'ÉDITION	DESCRIPTION SOMMAIRE DES MODIFICATIONS
0	10 avril 2024	Emission des documents graphiques

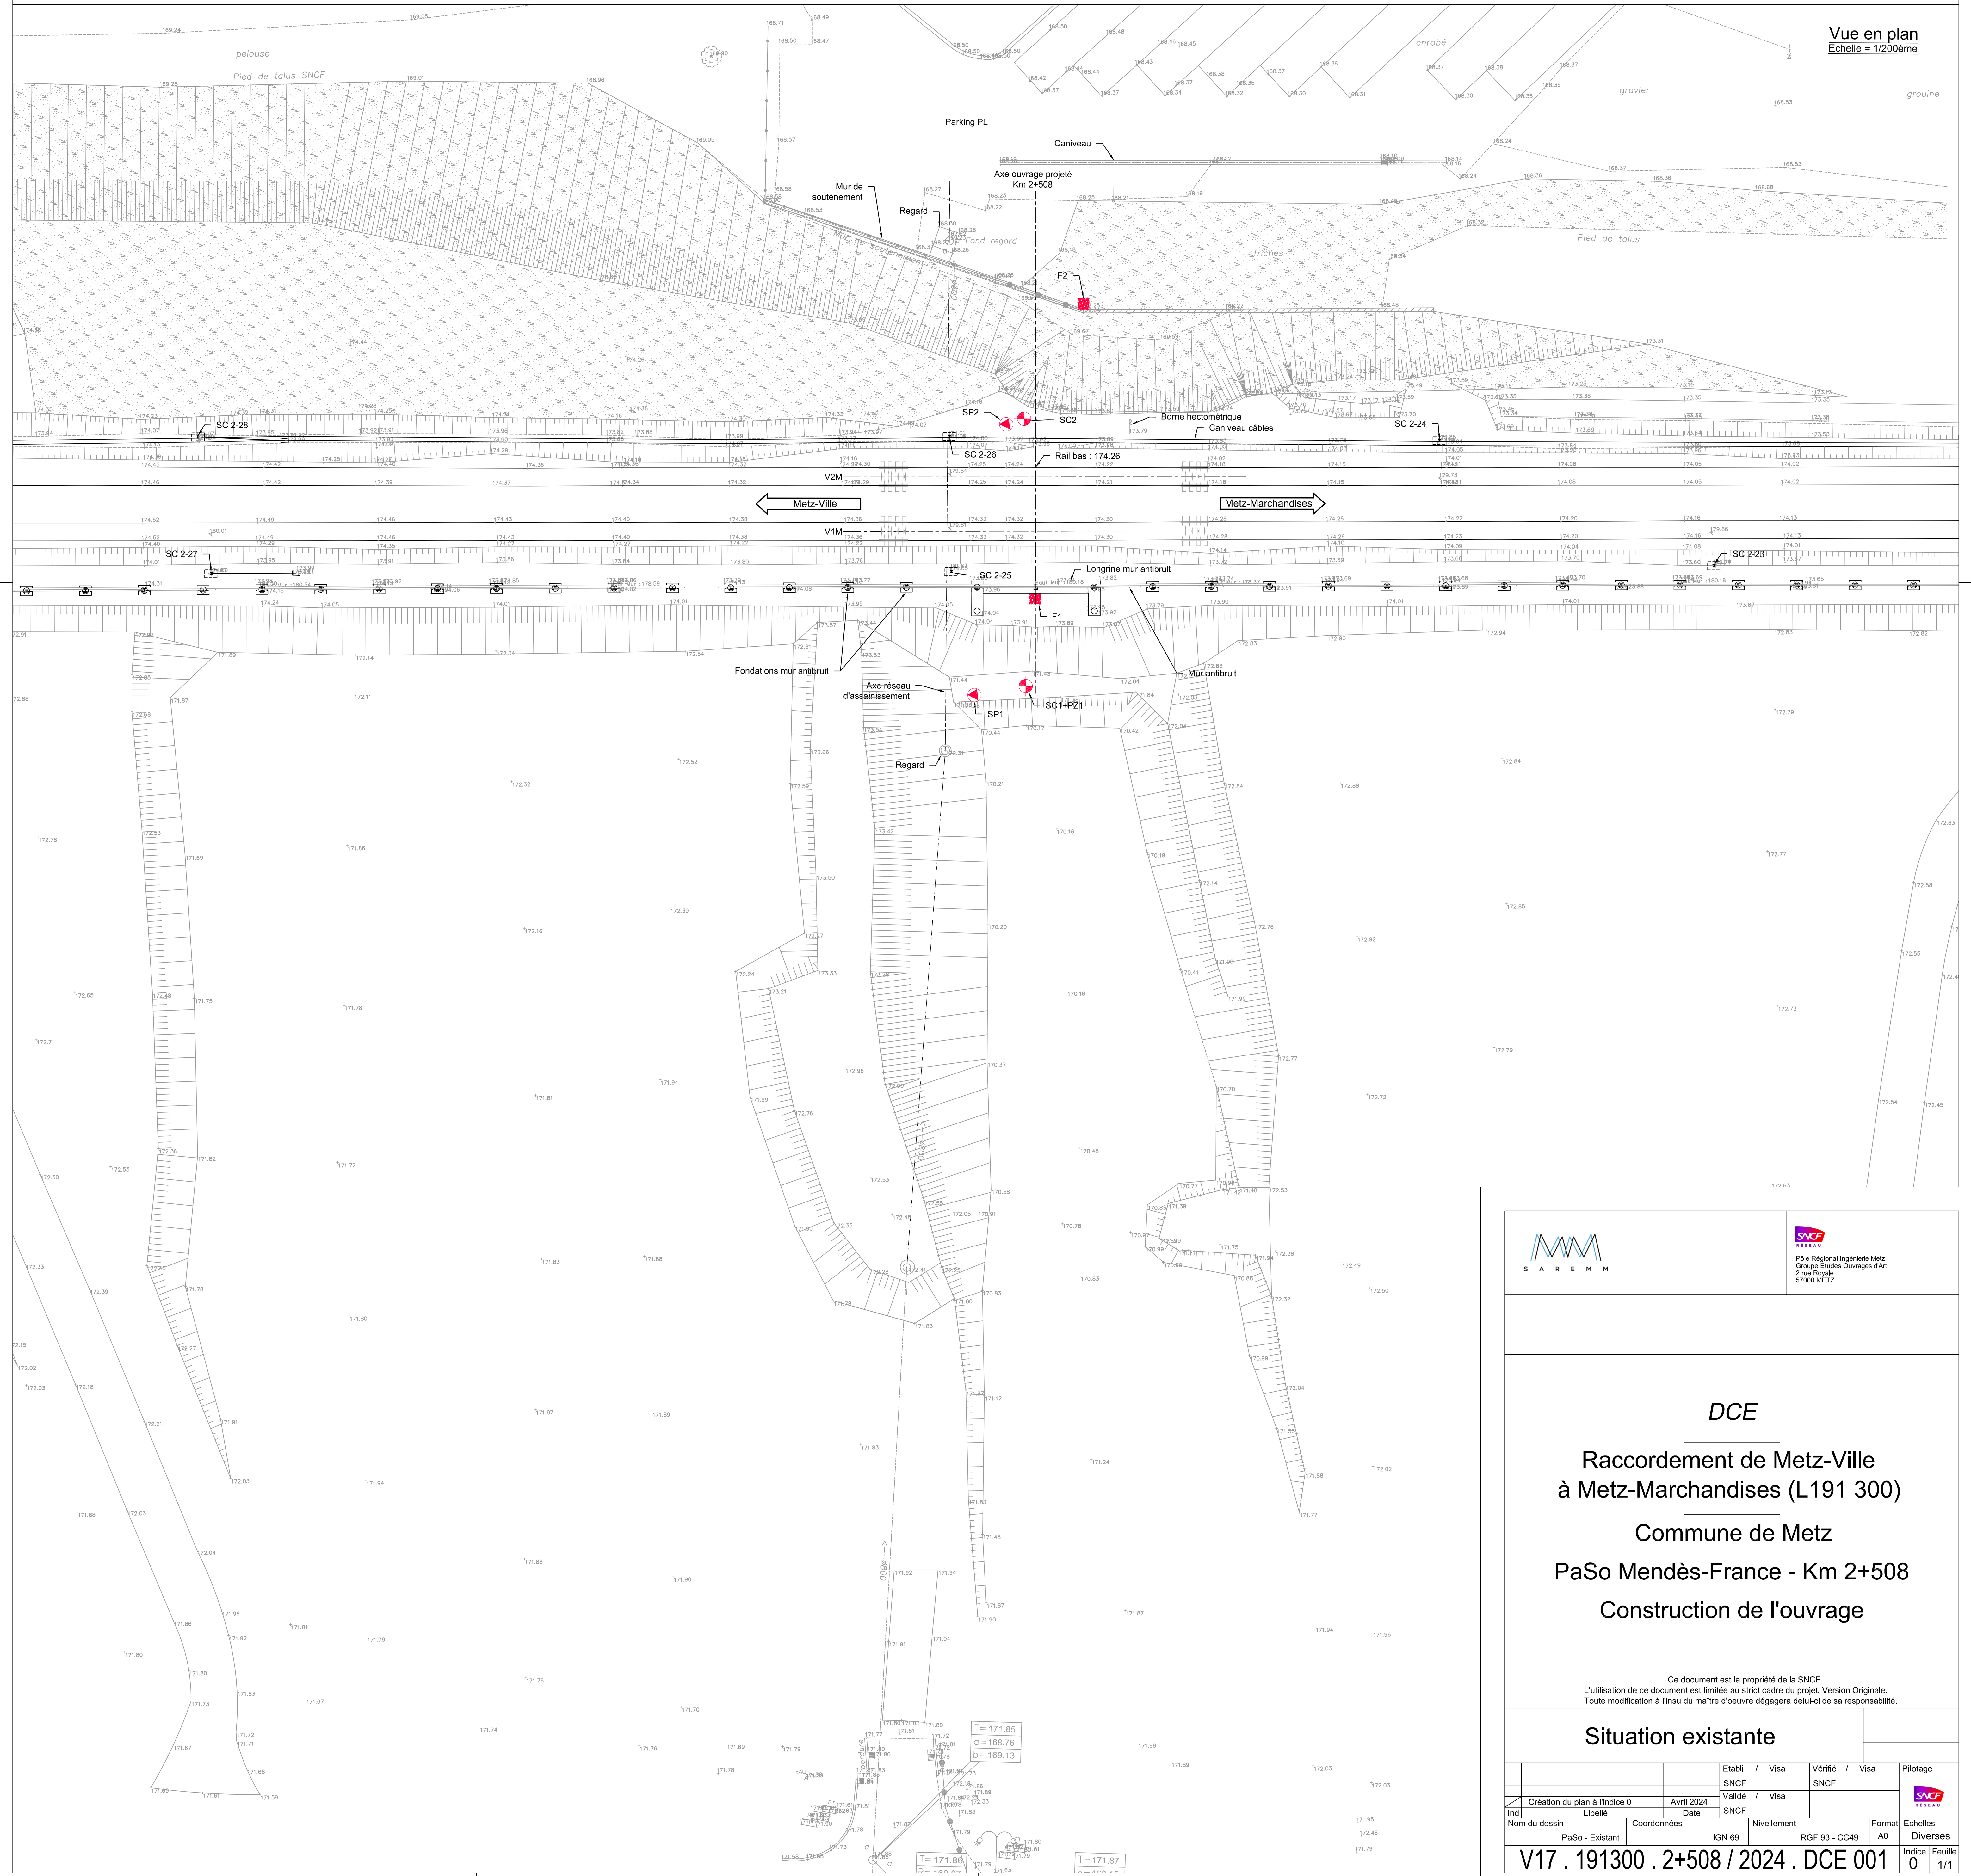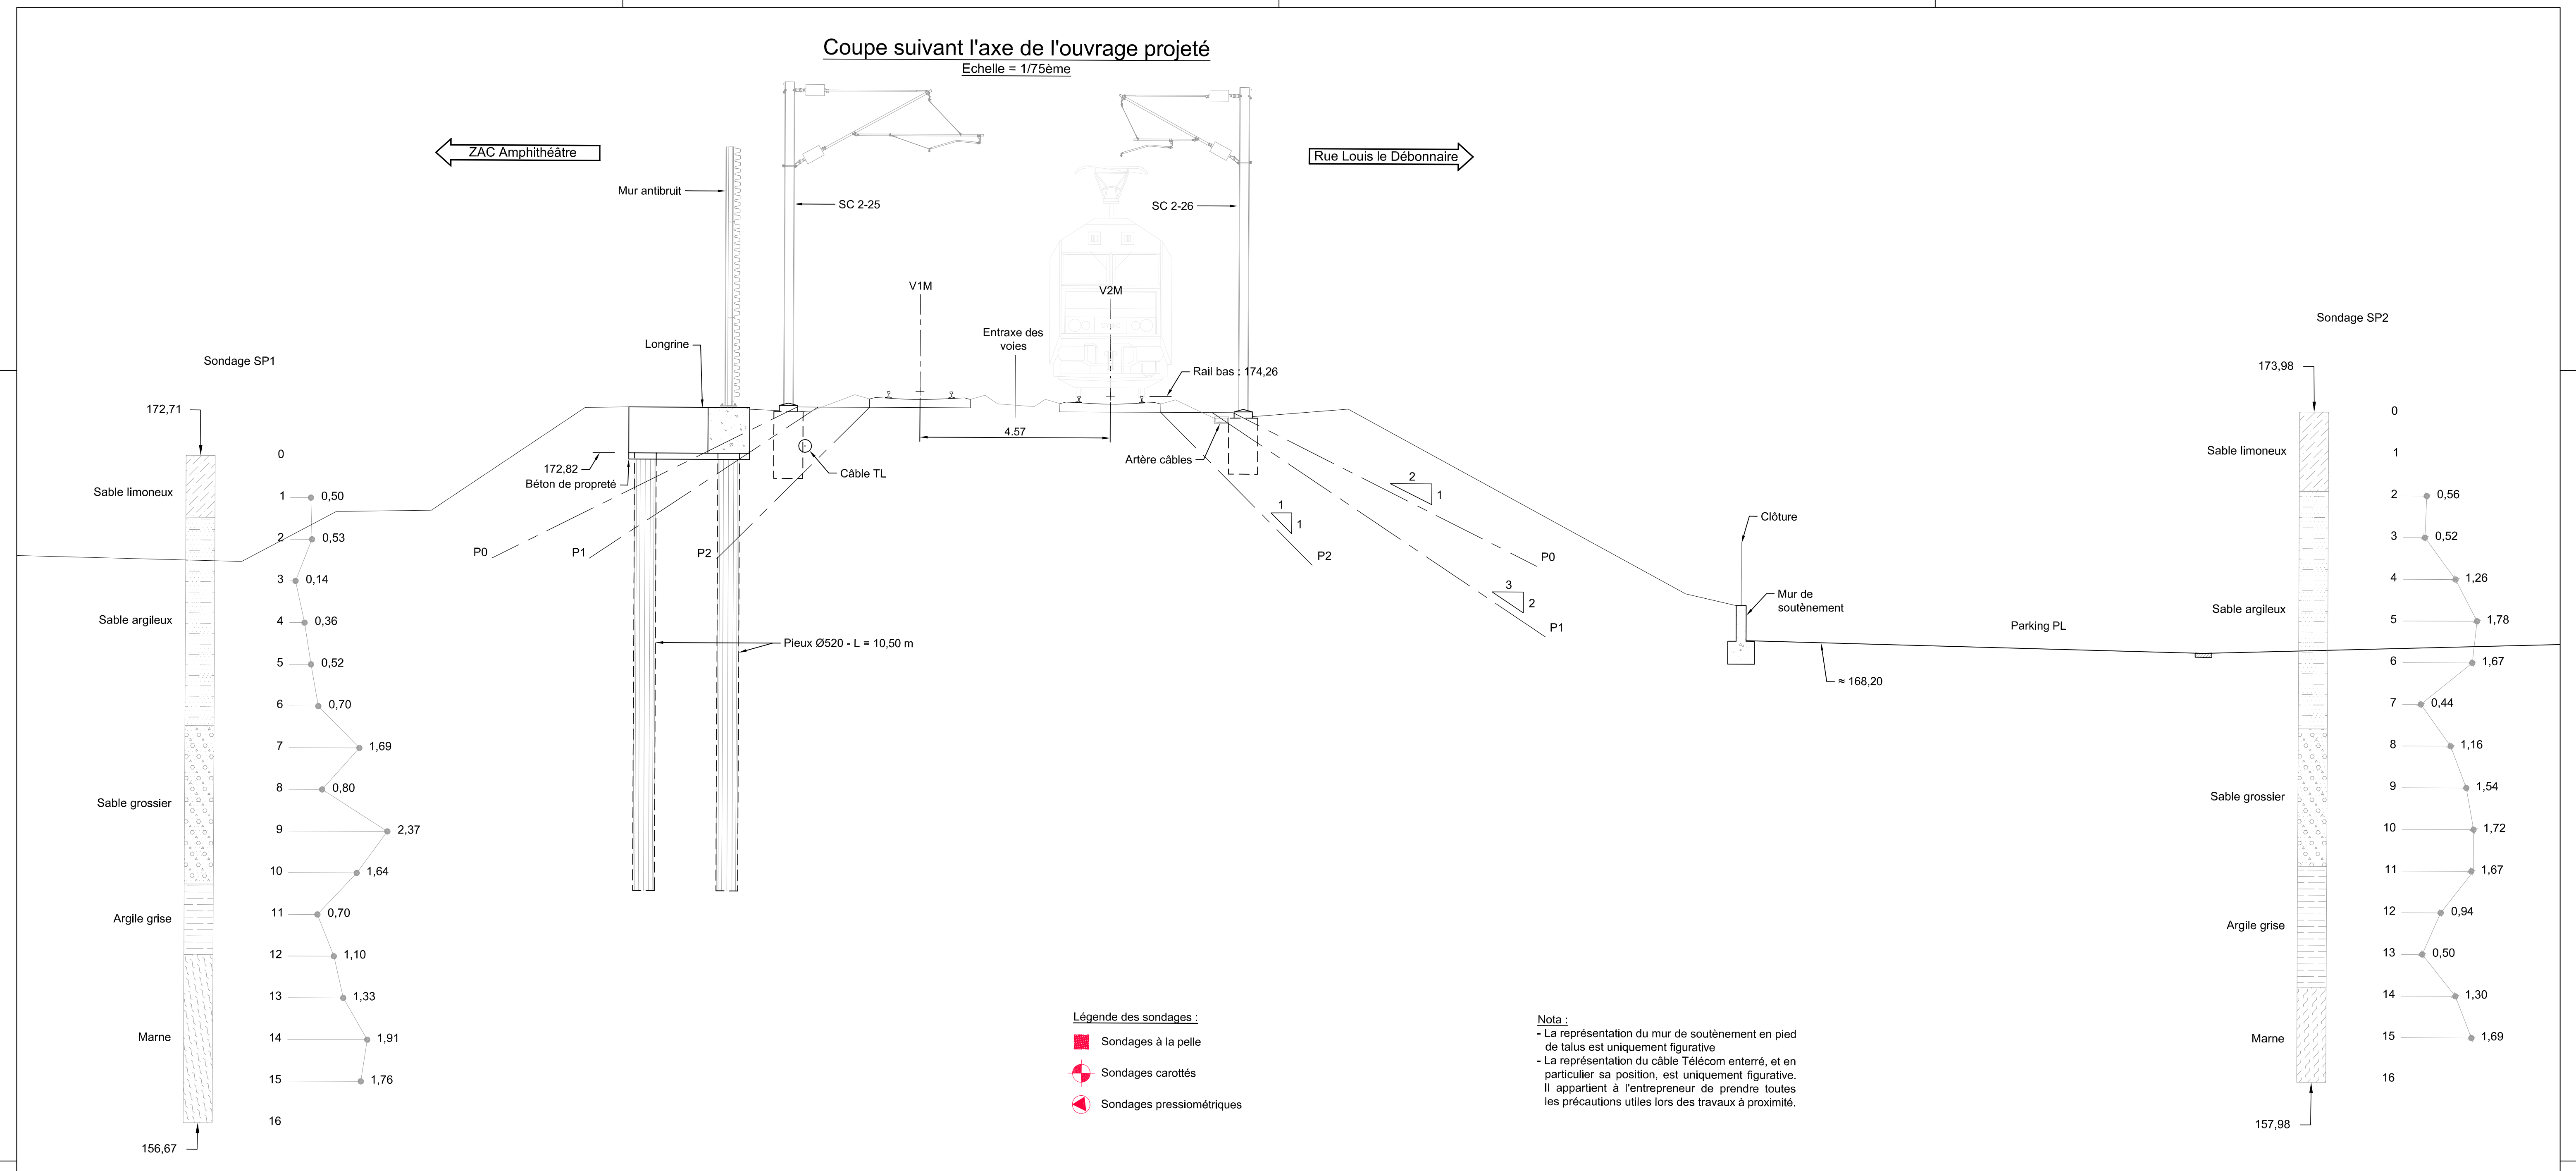



Pôle Régional Ingénierie Metz
Groupe Etudes Ouvrages d'Art
2 rue Royale
57000 METZ

DCE

**Raccordement de Metz-Ville
à Metz-Marchandises (L191 300)**

Commune de Metz

PaSo Mendès-France - Km 2+508

Construction de l'ouvrage

Ce document est la propriété de la SNCF
L'utilisation de ce document est limitée au strict cadre du projet. Version Originale.
Toute modification à l'insu du maître d'œuvre dégagea celui-ci de sa responsabilité.

Situation existante


		Etat	/	Visa	Verifié	/	Visa	Pilotage
		SNCF			SNCF			
		Validé	/	Visa				
		SNCF						

Ind	Libelle	Coordonnées	Nivellement	Formal	Echelles
	PaSo - Existant	IGN 69	RGF 93 - CC49	A0	Diverses

V17 . 191300 . 2+508 / 2024 . DCE 001

0 1/1

Vue en plan
Echelle = 1/200ème

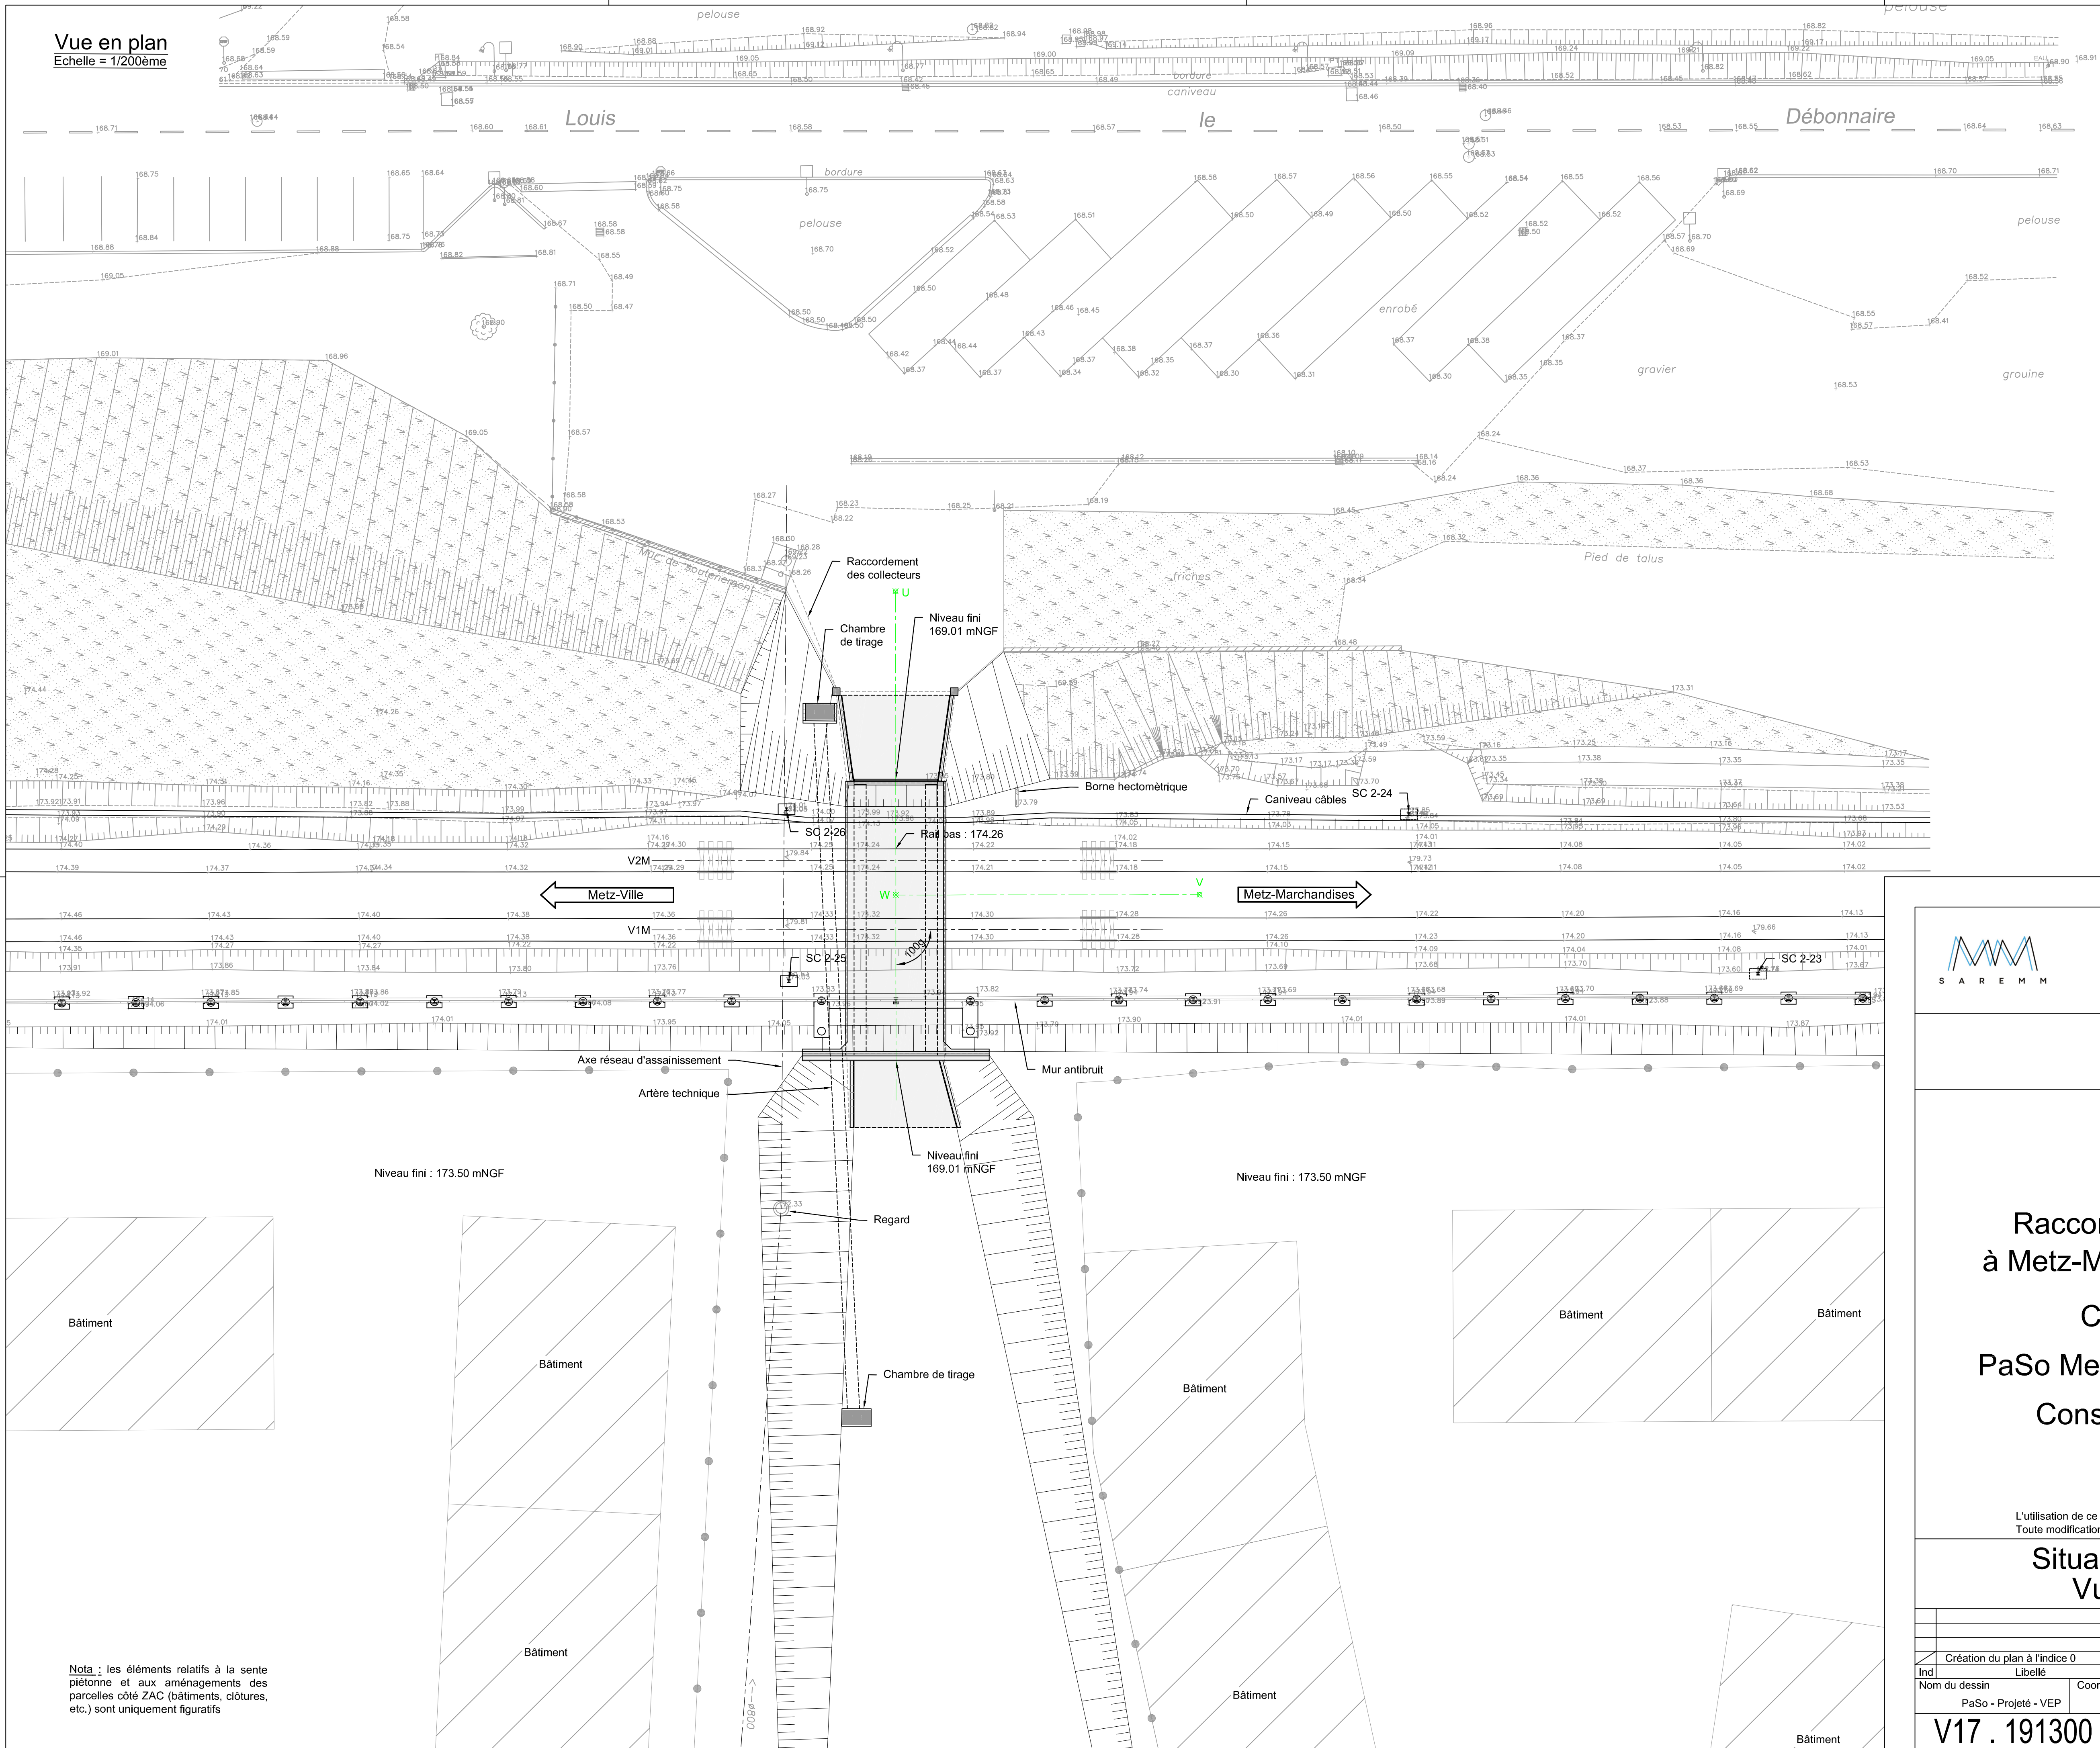

Coordonnées d'implantation

Point	X	Y
U	1932403,622	8216287,942
V	1932386,617	8216265,338
W	1932383,819	8216285,141



DCE

Raccordement de Metz-Ville
à Metz-Marchandises (L191 300)

Commune de Metz
PaSo Mendès-France - Km 2+508
Construction de l'ouvrage



Ce document est la propriété de la SNCF
L'utilisation de ce document est limitée au strict cadre du projet. Version Originale.
Toute modification à l'insu du maître d'oeuvre dégagea celui-ci de sa responsabilité.

Situation projetée
Vue en plan

		Etabri / Visa	Vérifié / Visa	Pilotage
		SNCF	SNCF	
		Validé / Visa		
		SNCF		
Ind	Libellé	Date		
Nom du dessin	Coordonnées	Nivellement	Format	Echelles
PaSo - Projeté - VEP	IGN 69	RGF 93 - CC49	845 x 605	1/200
V17 . 191300 . 2+508 / 2024 . DCE 002				Indice 0
				Feuille 1/1

Nota : les éléments relatifs à la sente
piétonne et aux aménagements des
parcelles côté ZAC (bâtiments, clôtures,
etc.) sont uniquement figuratifs

Echelle = 1/75ème

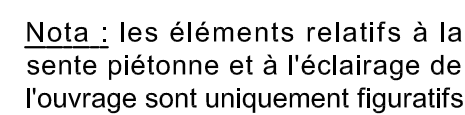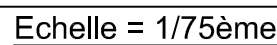

Echelle = 1/75ème



DCE

Raccordement de Metz-Ville
à Metz-Marchandises (L191 300)


Commune de Metz

PaSo Mendès-France - Km 2+508

Construction de l'ouvrage

Ce document est la propriété de la SNCF
L'utilisation de ce document est limitée au strict cadre du projet. Version Originale.
Toute modification à l'insu du maître d'œuvre dégagea delui-ci de sa responsabilité.

Situation projetée
Coupes

 			Établi / Visa	Véifié / Visa	Piloteage
			SNCF	SNCF	
	Création du plan à l'indice 0	Avril 2024	Validé / Visa		
Ind	Libellé	Date	SNCF		
Nom du dessin		Coordonnées	Nivellement	Format	Echelles
PaSo - Projeté - Cpes		IGN 69	RGF 93 - CC49	A1	Diverses
V17 . 191300 . 2+508 / 2024 . DCE 003					Indice 0 Feuille 1

Détail 2
Echelle = 1/5ème


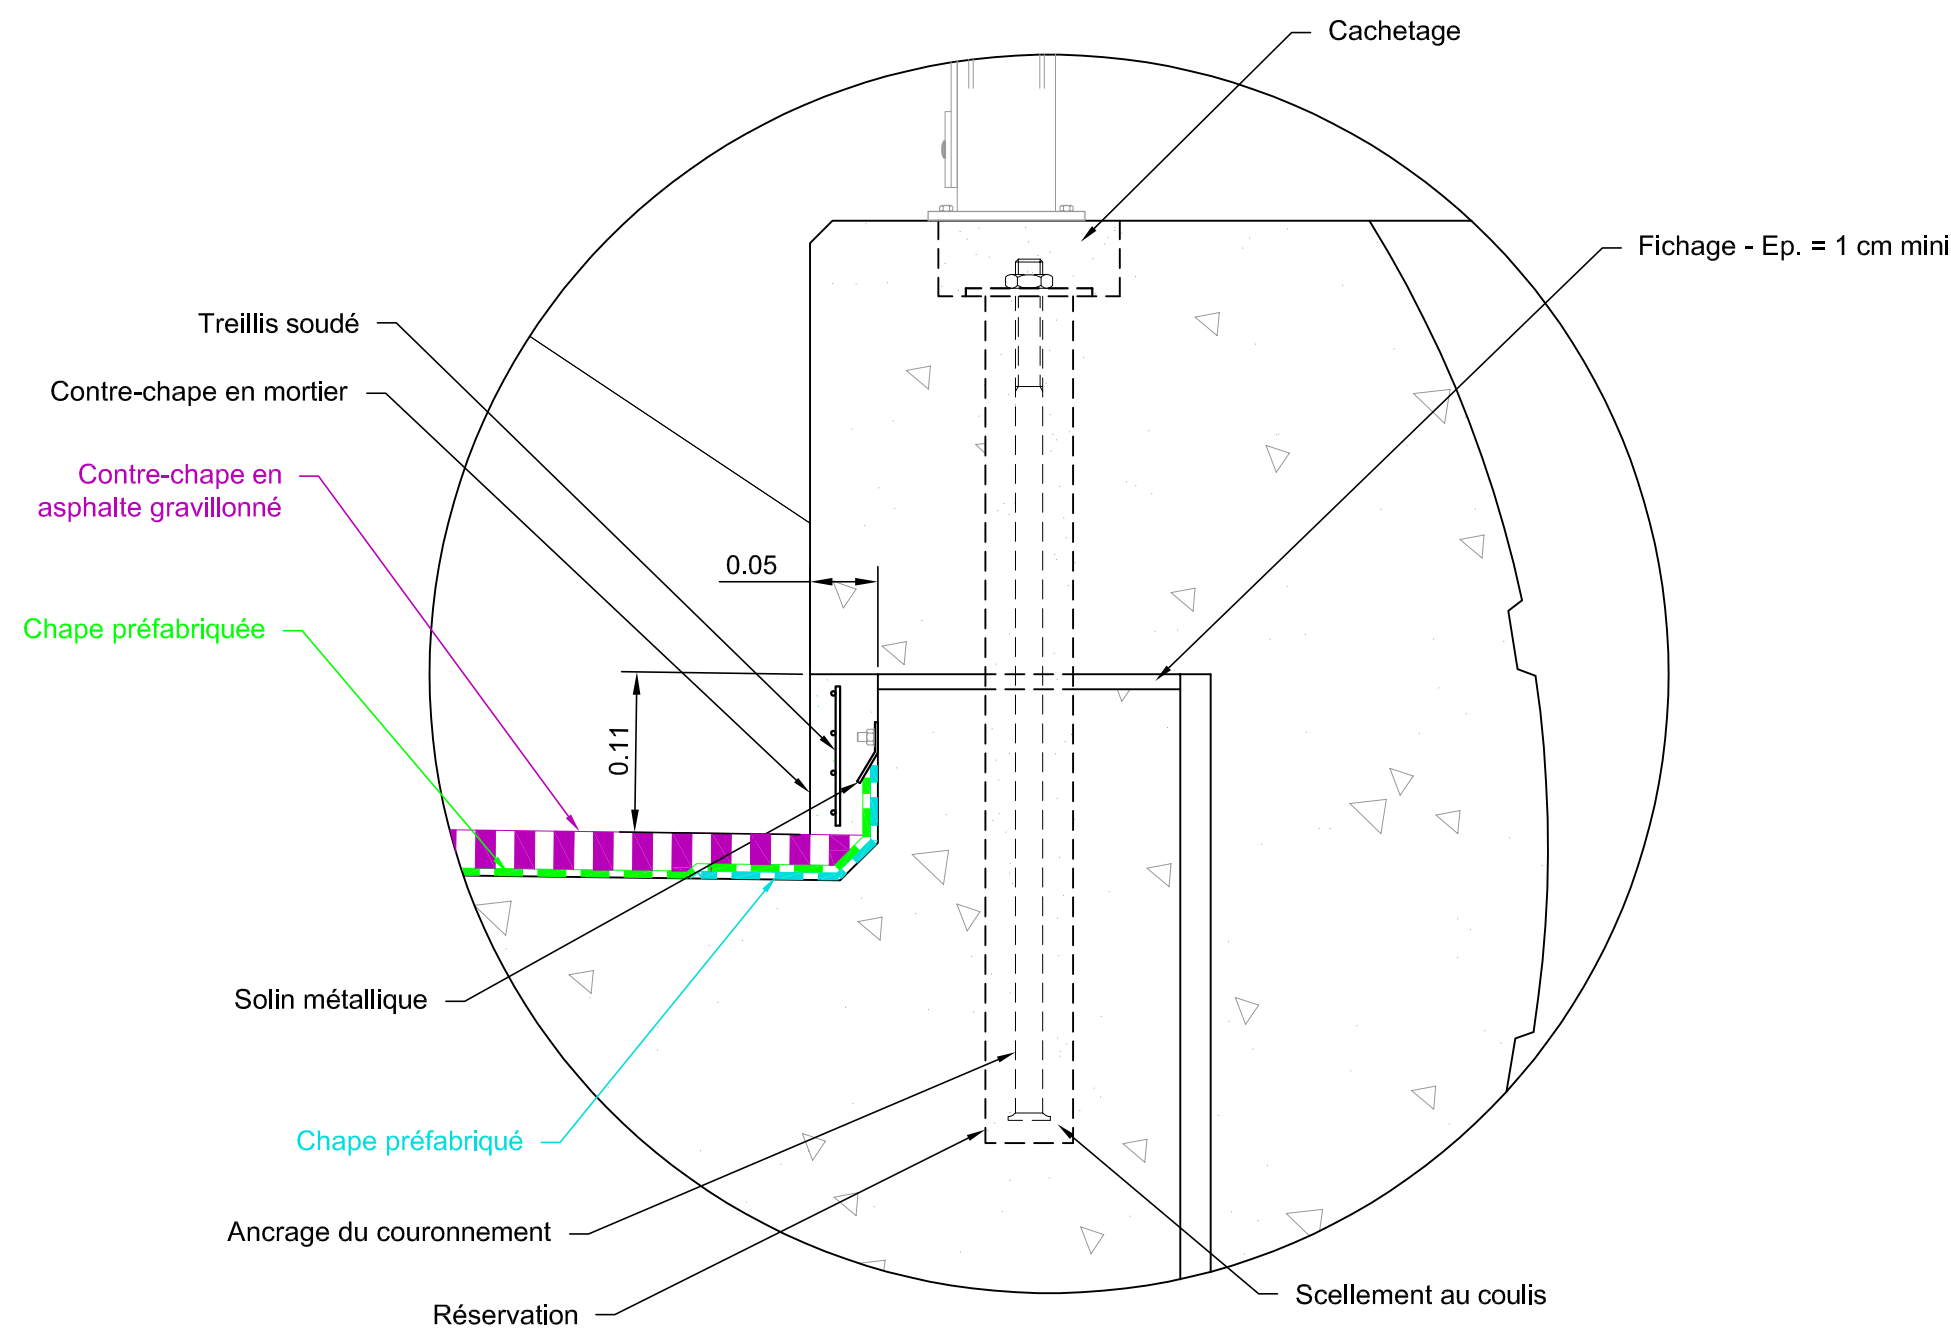


Schéma de l'artère technique
Echelle = 1/75ème

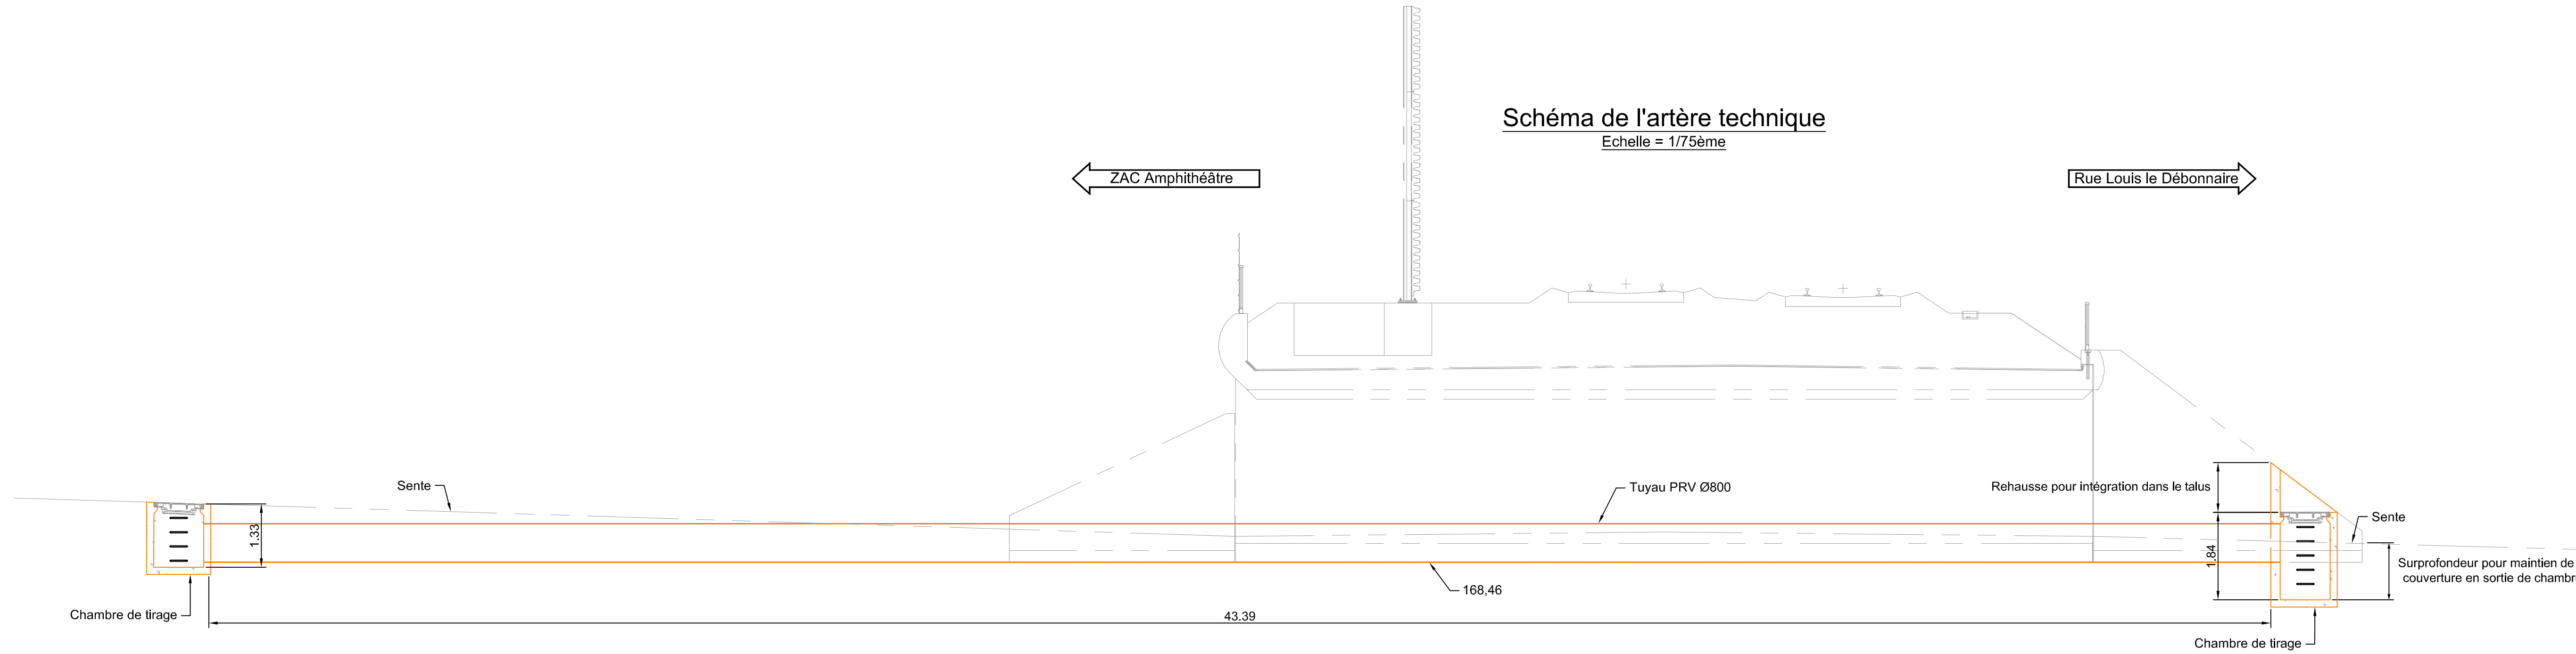

Composition des remblais sur l'ouvrage
Echelle = 1/50ème



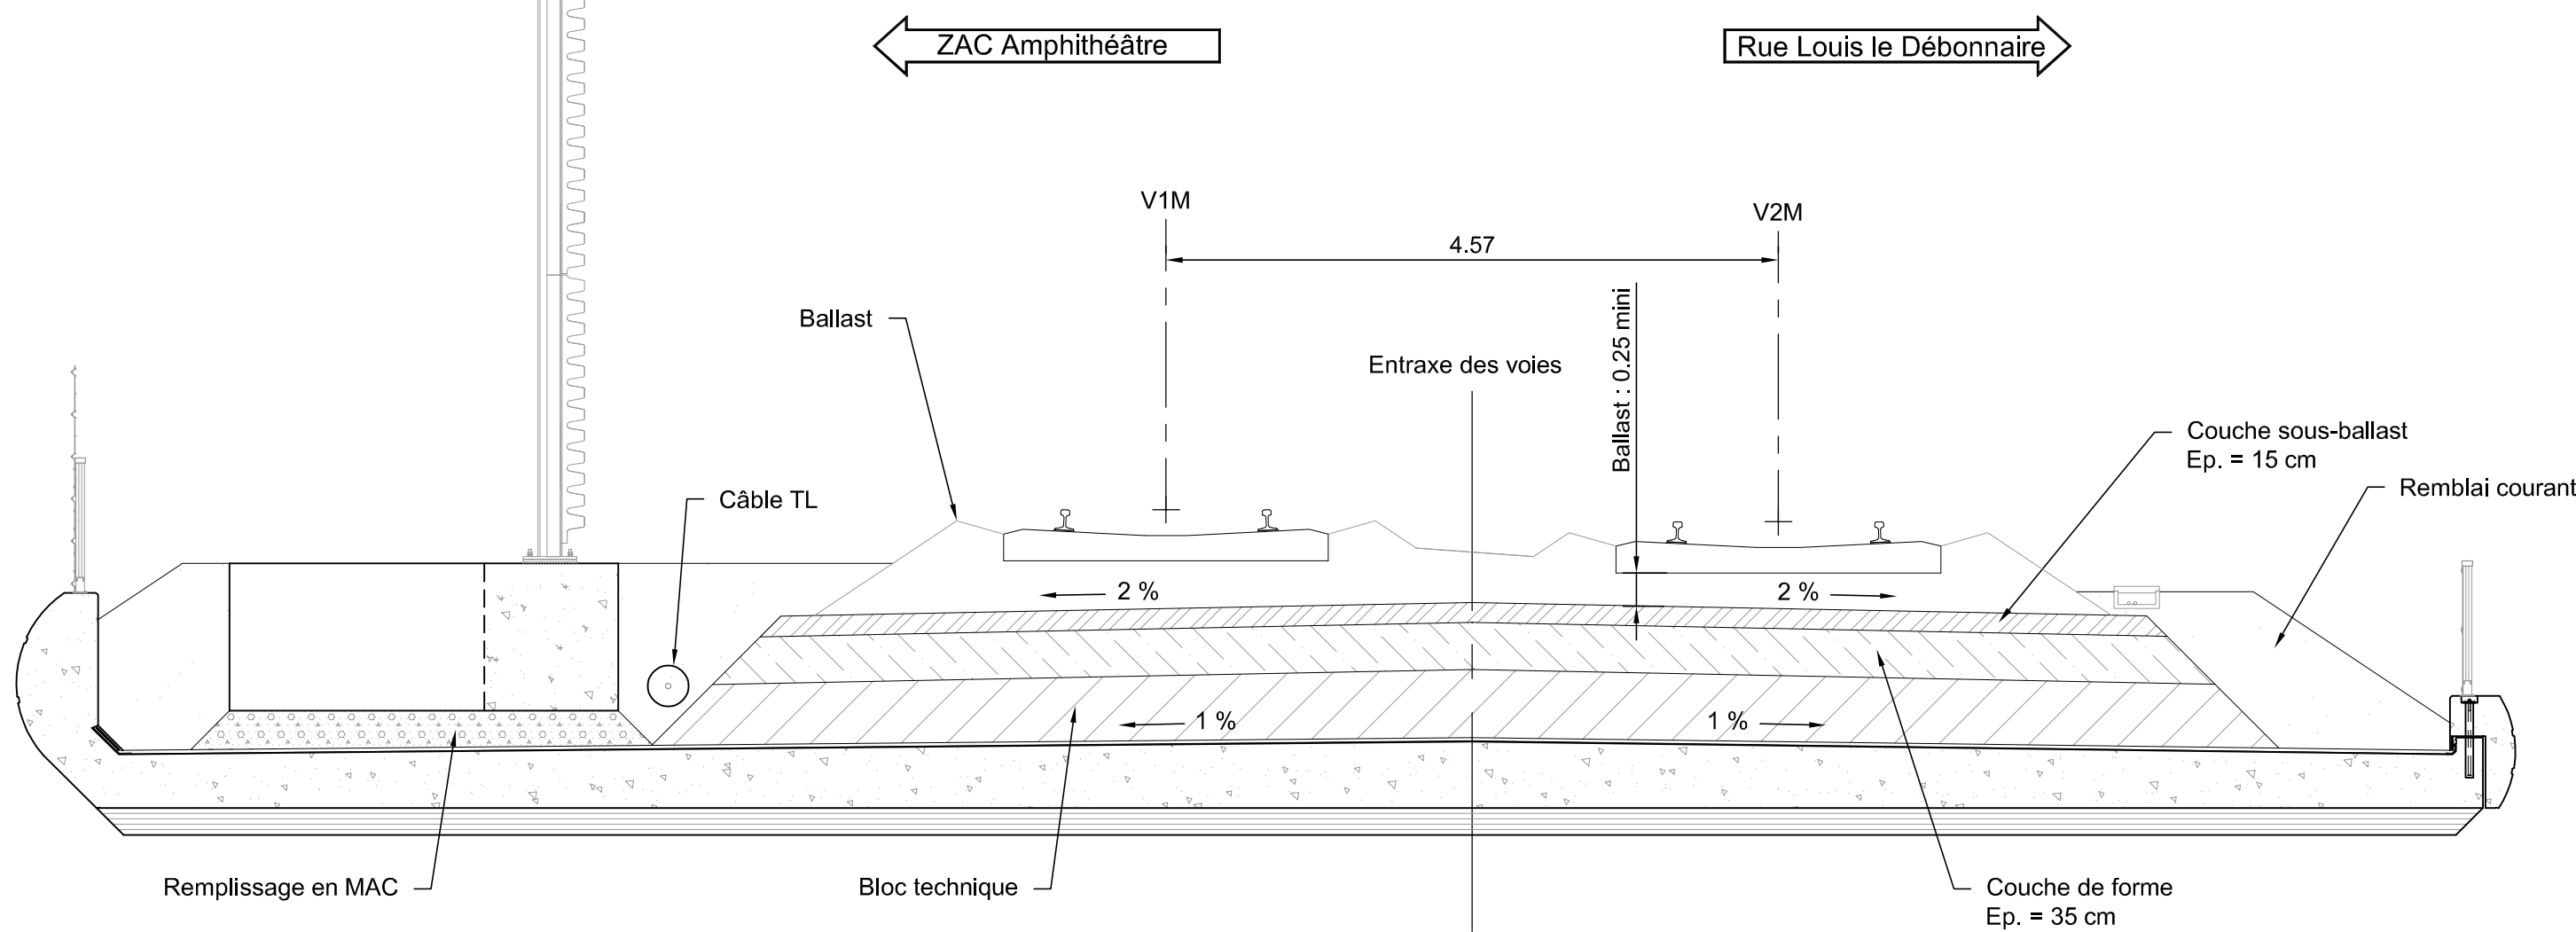



Schéma des collecteurs
Echelle = 1/75ème

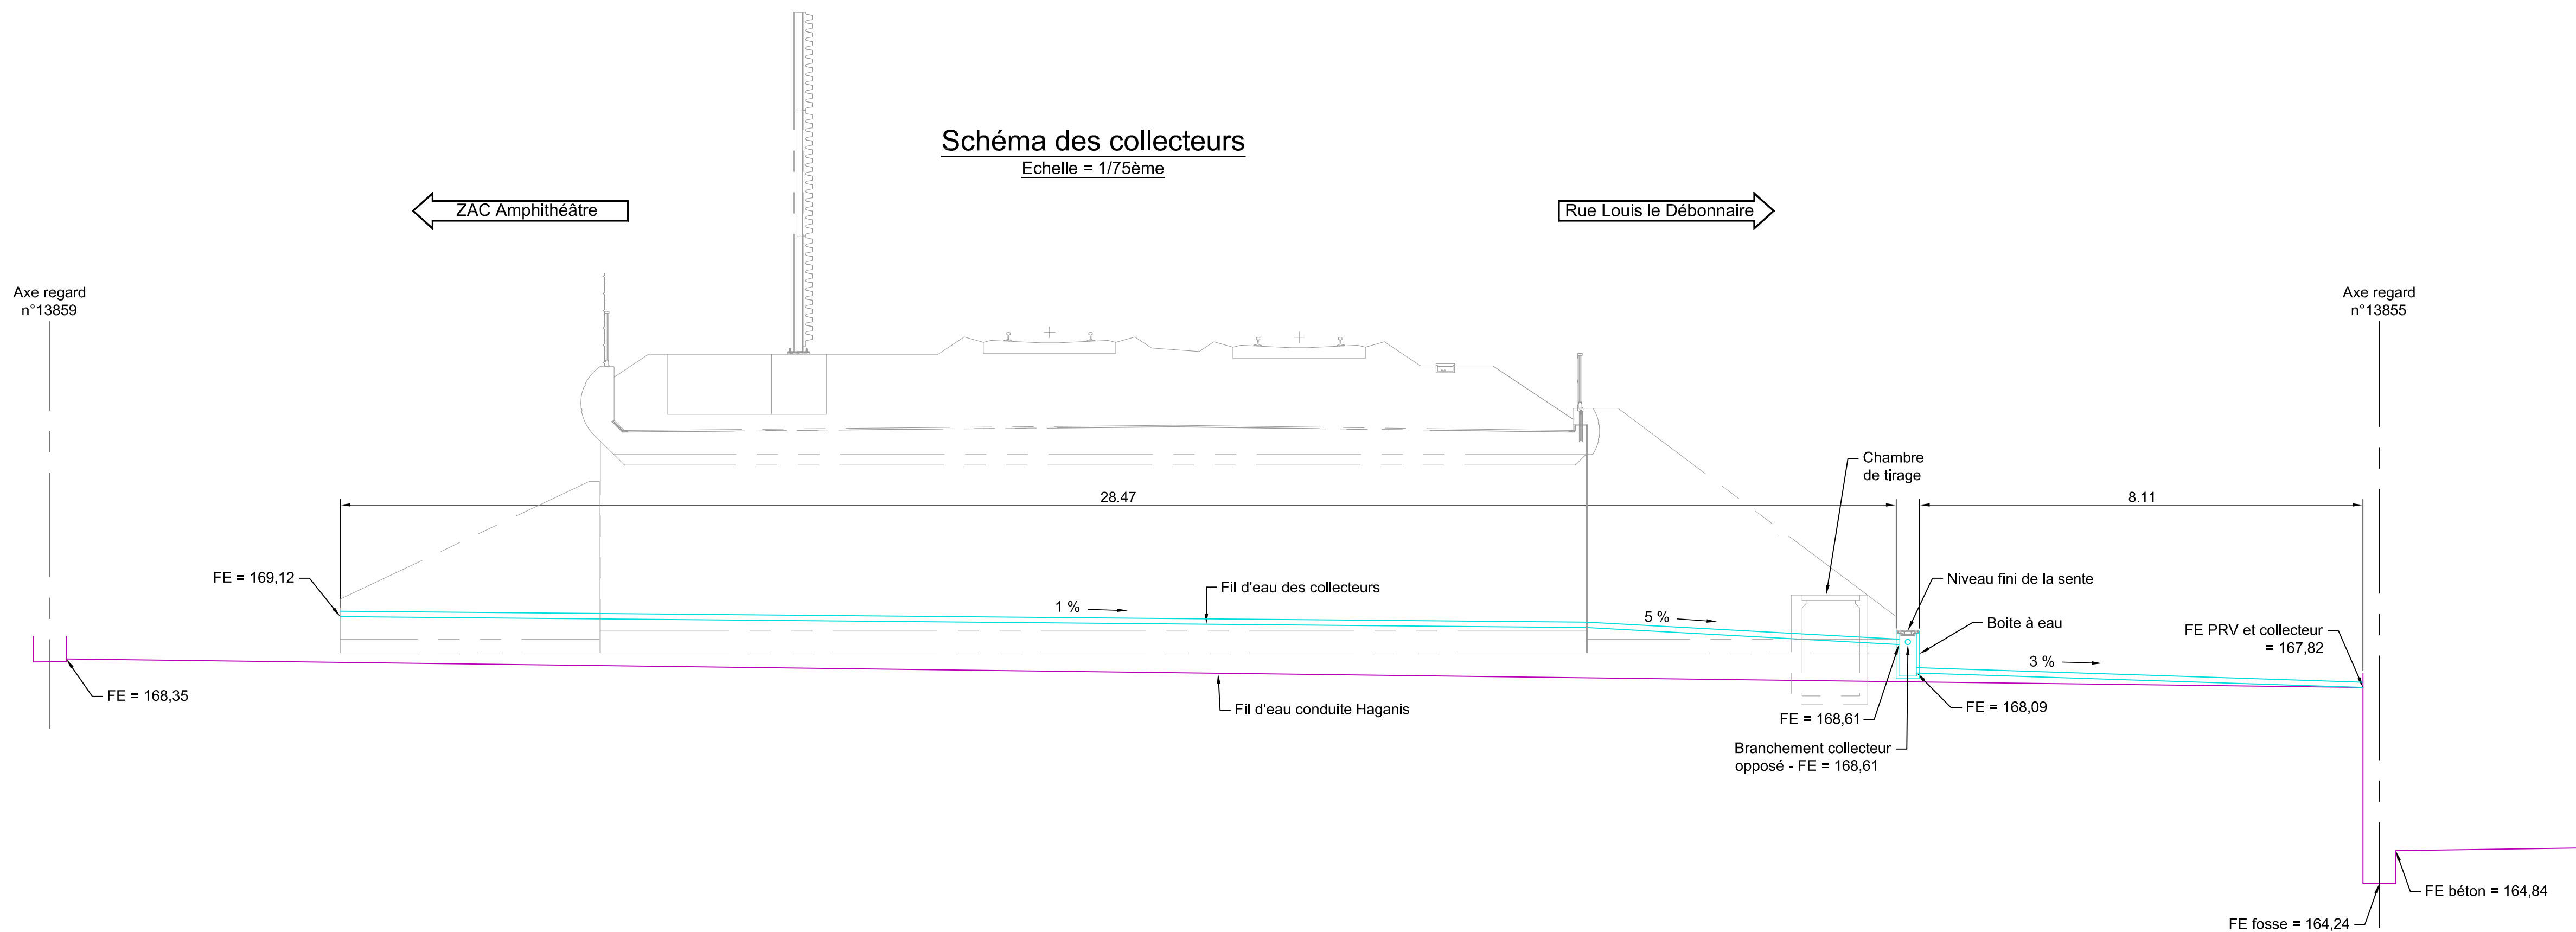


Retombée d'étanchéité
Echelle = 1/10ème

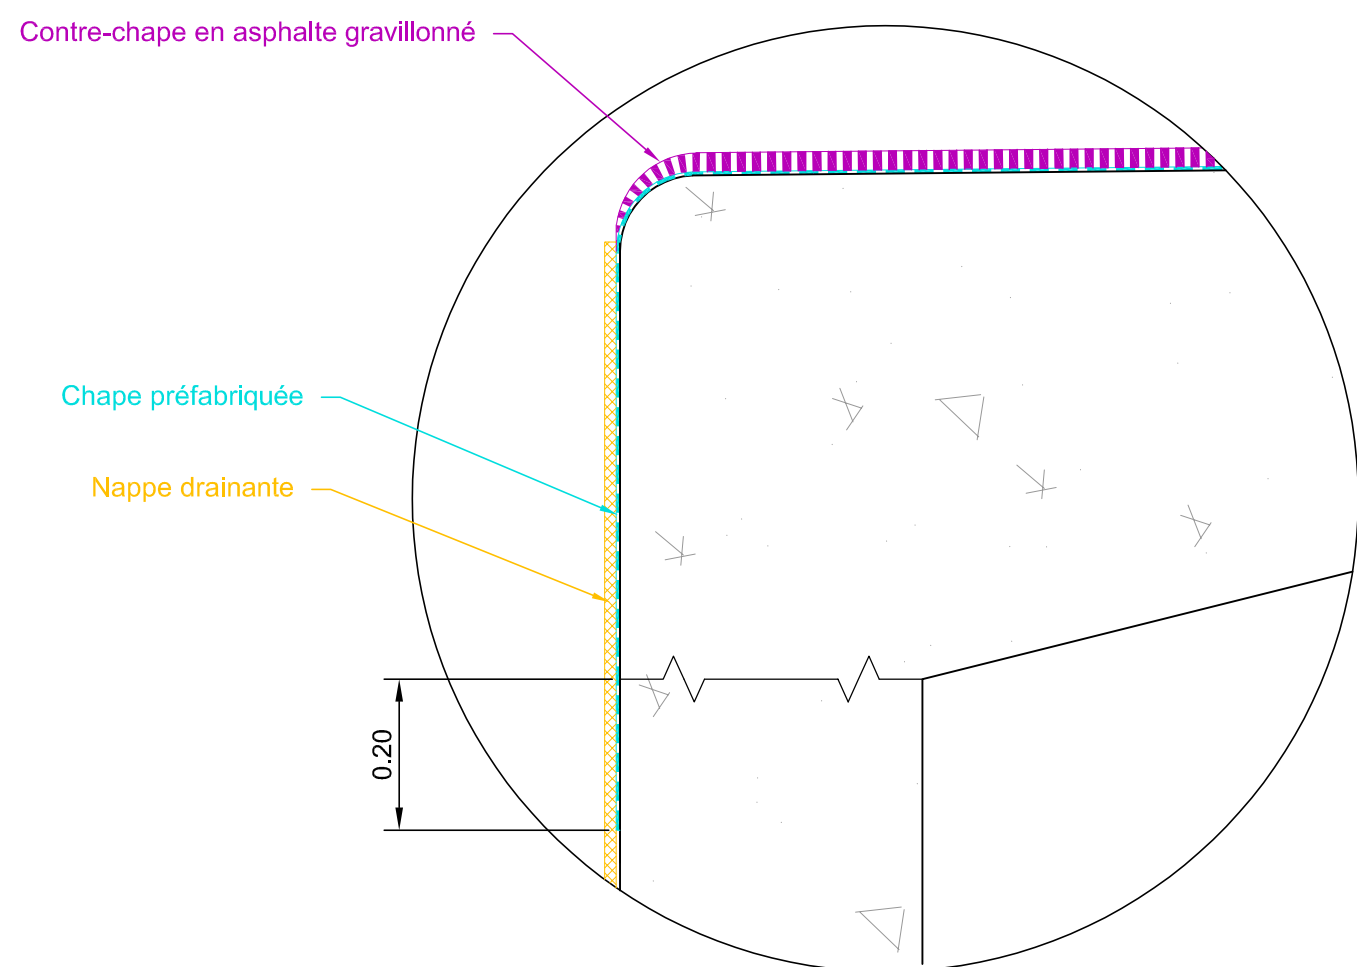


Détail 1
Echelle = 1/5ème

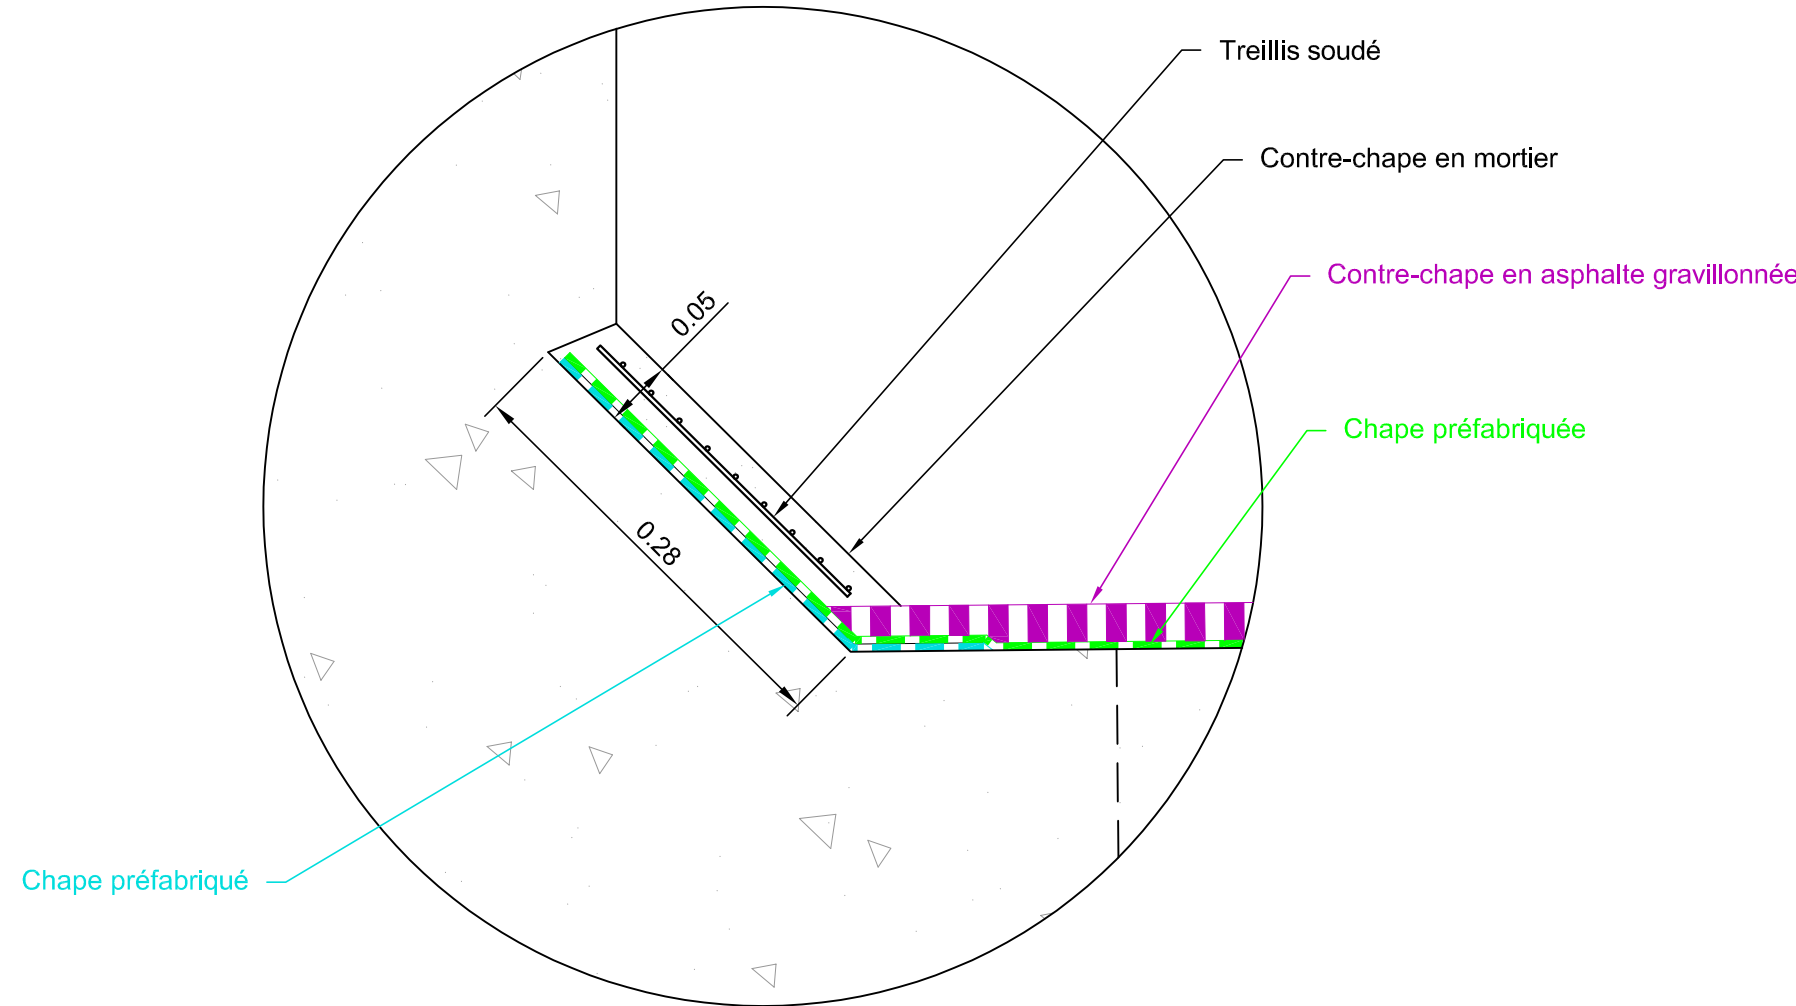

Longrine de couronnement
Echelle = 1/20ème

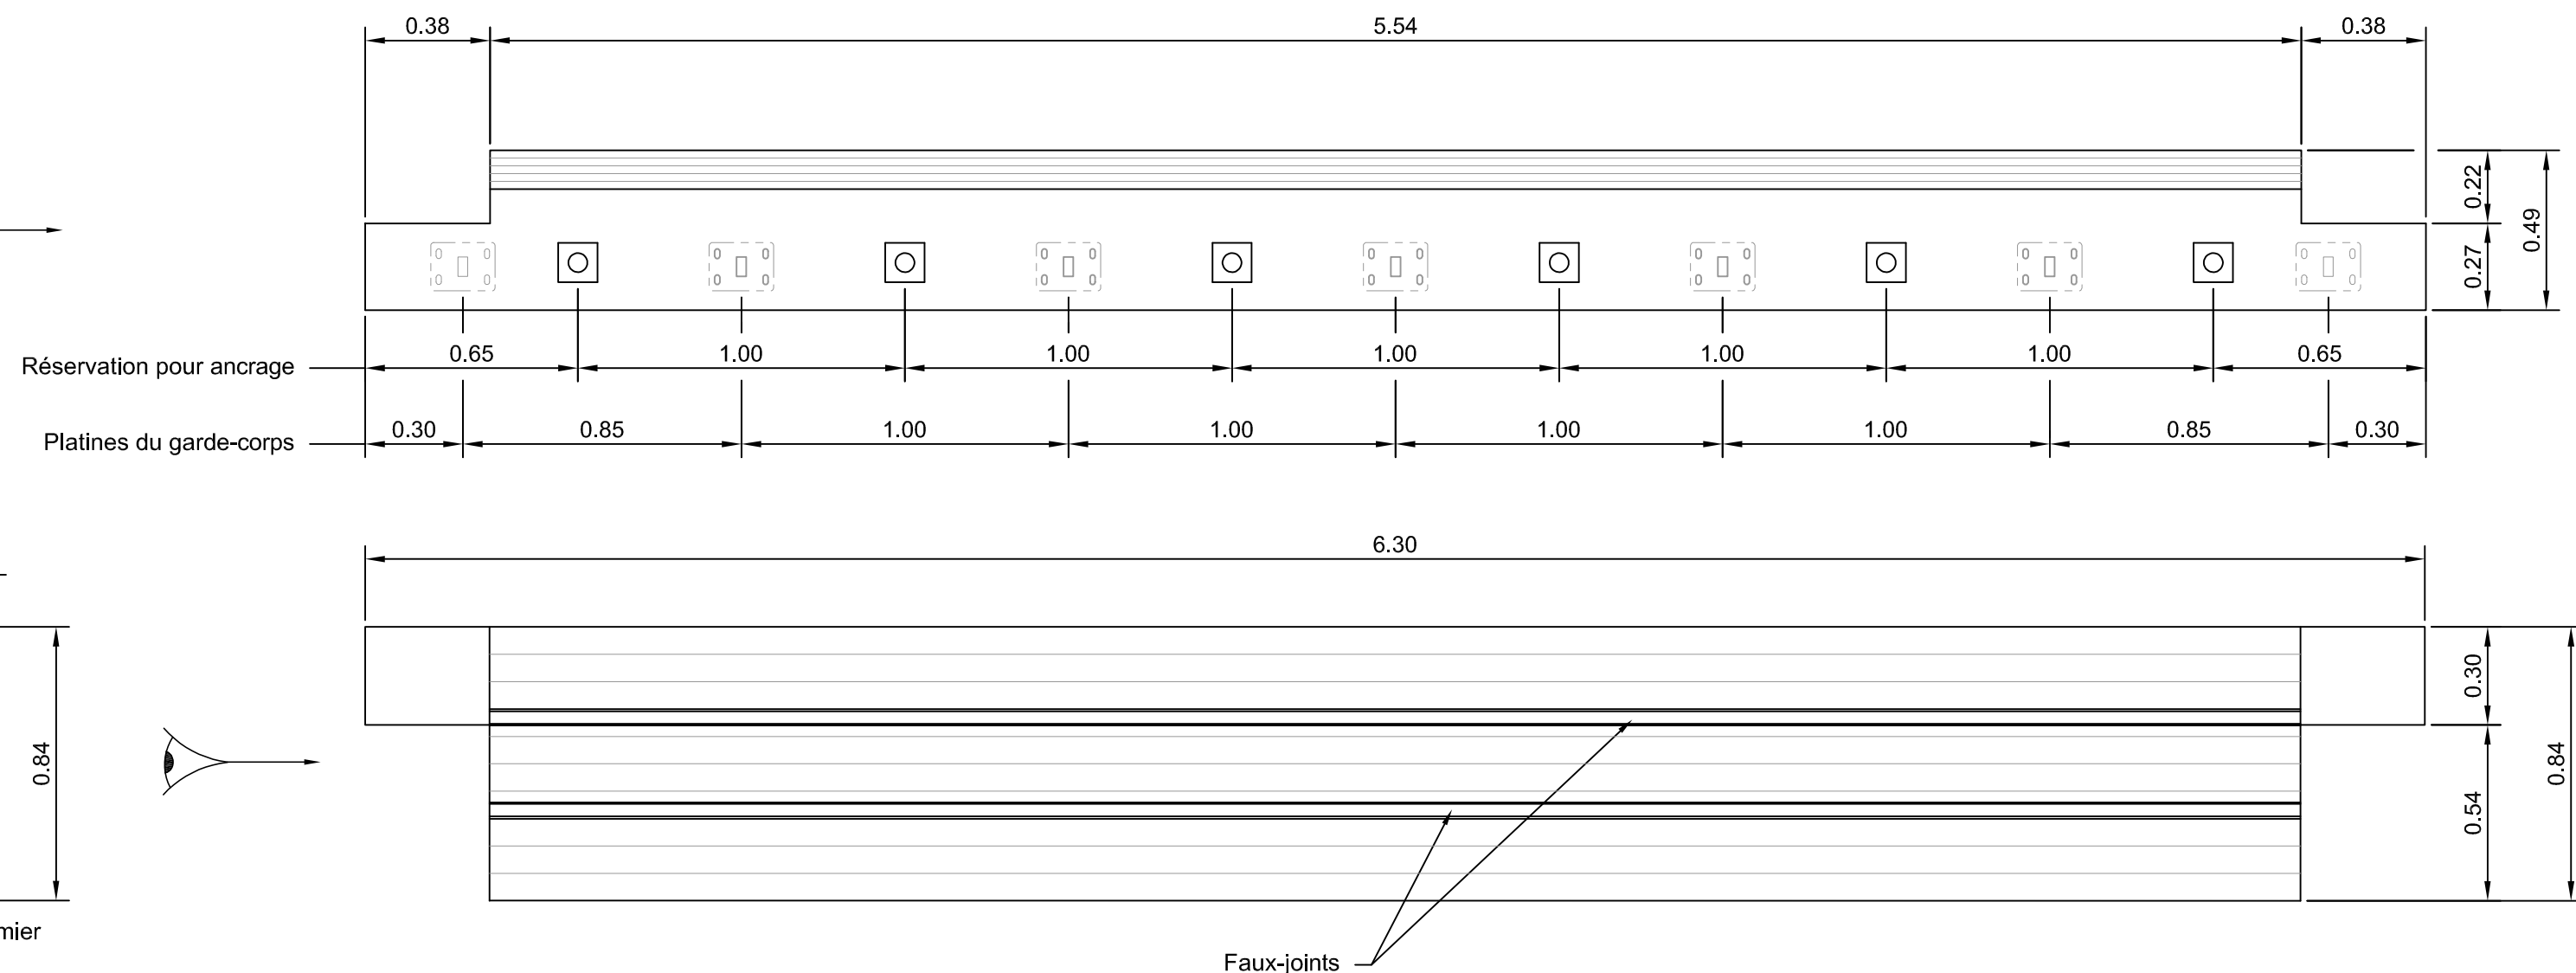

Coupe transversale de l'ouvrage
Echelle = 1/50ème

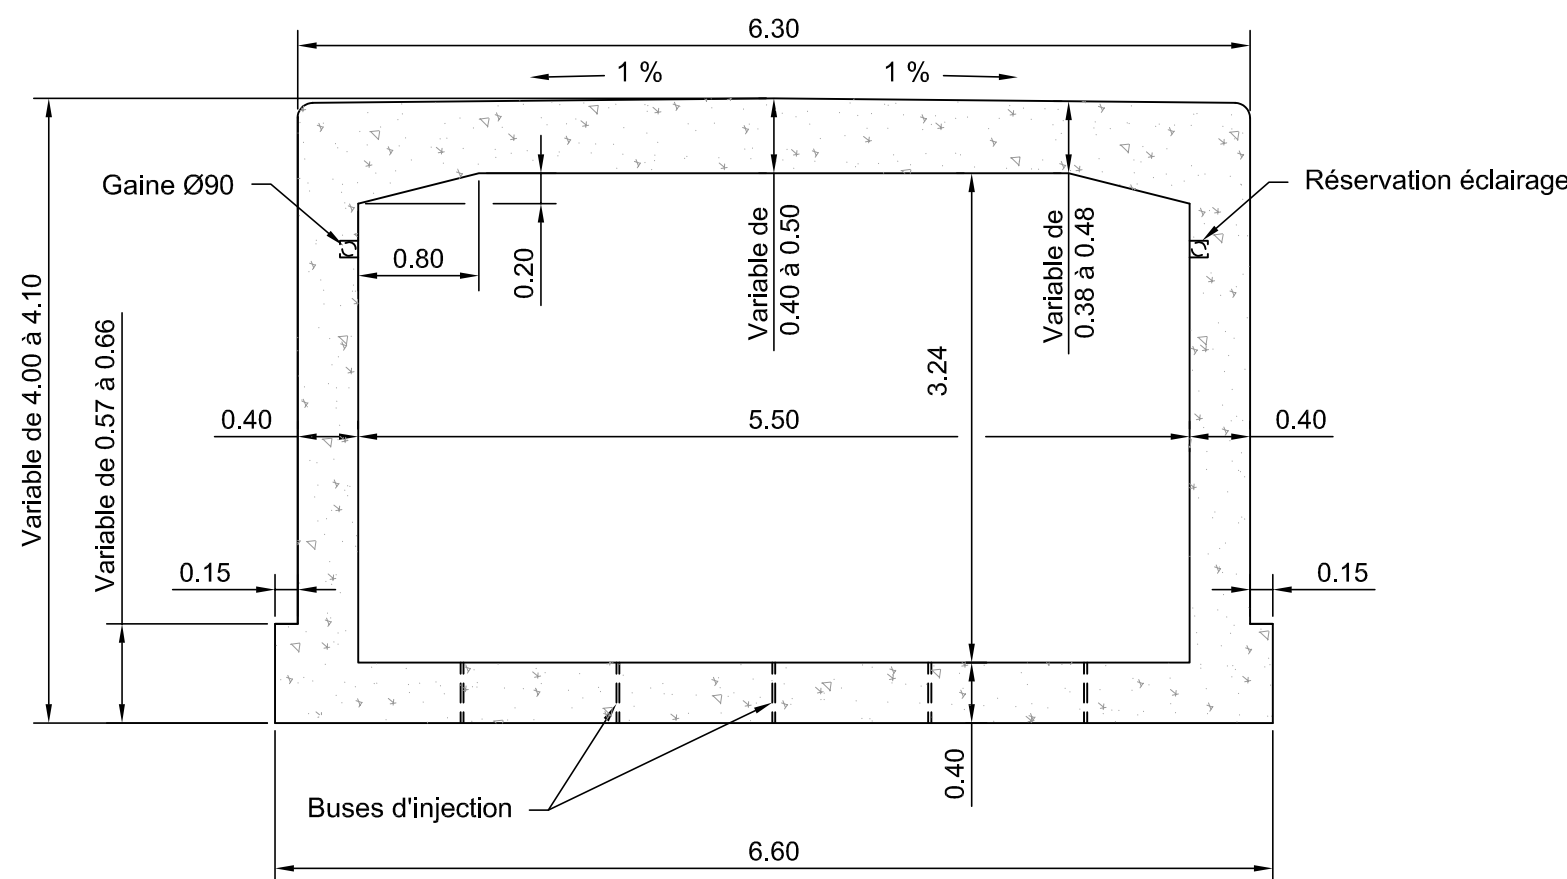

Pôle Régional Ingénierie Metz
Groupe Études Ouvrages d'Art
2 rue Royale
57000 METZ
Tél : 03 54 73 46 90

DCE
**Raccordement de Metz-Ville
à Metz-Marchandises (L191 300)**
Commune de Metz
PaSo Mendès-France - Km 2+508
Construction de l'ouvrage

Ce document est la propriété de la SNCF.
L'utilisation de ce document est limitée au strict cadre du projet. Version Originale.
Toute modification à l'insu du maître d'ouvrage dégradera celui-ci de sa responsabilité.

Situation projetée
Détails

		Établi / Visa	Vérifié / Visa	Pilotage
		SNCF	SNCF	
		Validé / Visa		
		SNCF		
Inti	Libelle	Date		
Nom du dessin	Coordonnées	Nivellement	Format	Echelles
PaSo - Projeté - Détails	IGN 69	RGF 93 - CC49	A0	Diverses
V17 . 191300 . 2+508 / 2024 . DCE 004				Indice Feuille
				0 1/1