


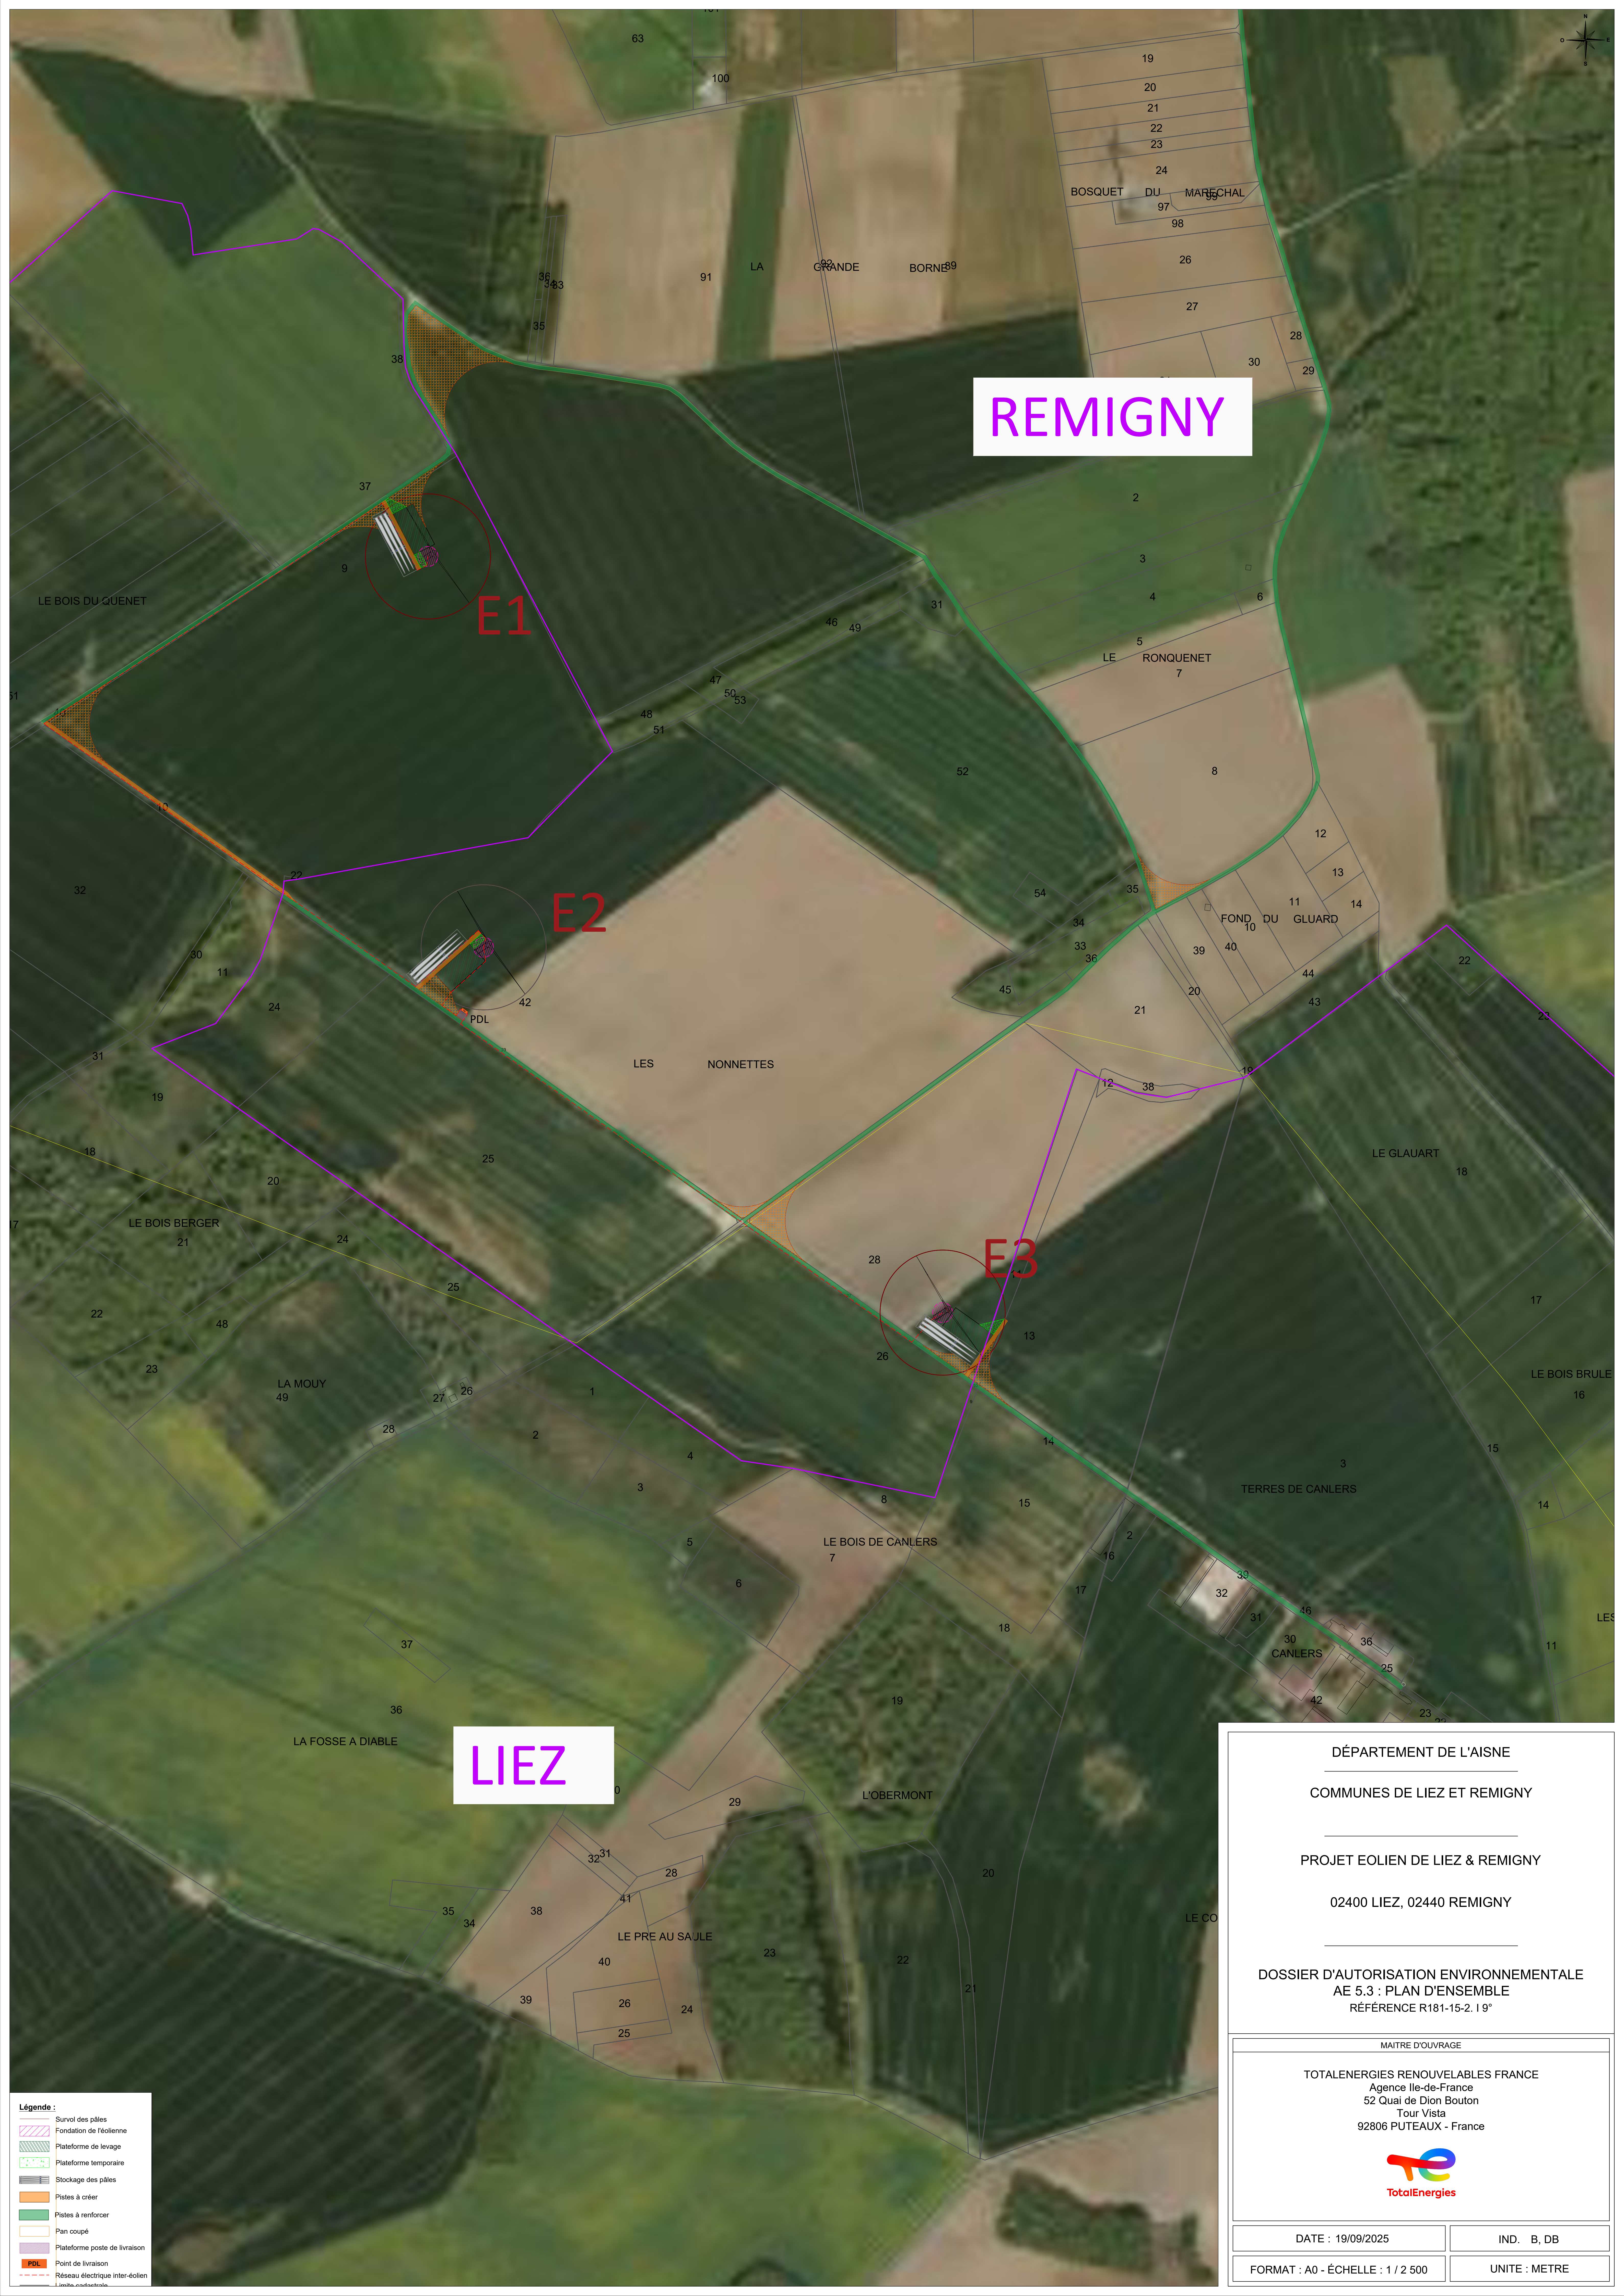

REMIGNY

E1

E2

E3

LIEZ

DÉPARTEMENT DE L' AISNE

COMMUNES DE LIEZ ET REMIGNY

PROJET EOLIEN DE LIEZ & REMIGNY

02400 LIEZ, 02440 REMIGNY

DOSSIER D'AUTORISATION ENVIRONNEMENTALE
AE 5.3 : PLAN D'ENSEMBLE
RÉFÉRENCE R181-15-2. I 9°

MAITRE D'OUVRAGE

TOTALENERGIES RENOUVELABLES FRANCE
Agence Ile-de-France
52 Quai de Dion Bouton
Tour Vista
92806 PUTEAUX - France

DATE : 19/09/2025

IND. B, DB

FORMAT : A0 - ÉCHELLE : 1 / 2 500

UNITE : METRE

Légende :

Survol des pâtes

Fondation de l'éolienne

Plateforme de levage

Plateforme temporaire

Stockage des pâtes

Pistes à créer

Pistes à renforcer

Pan coupé

Plateforme poste de livraison

Point de livraison

Réseau électrique inter-éolien

Limite cadastrale