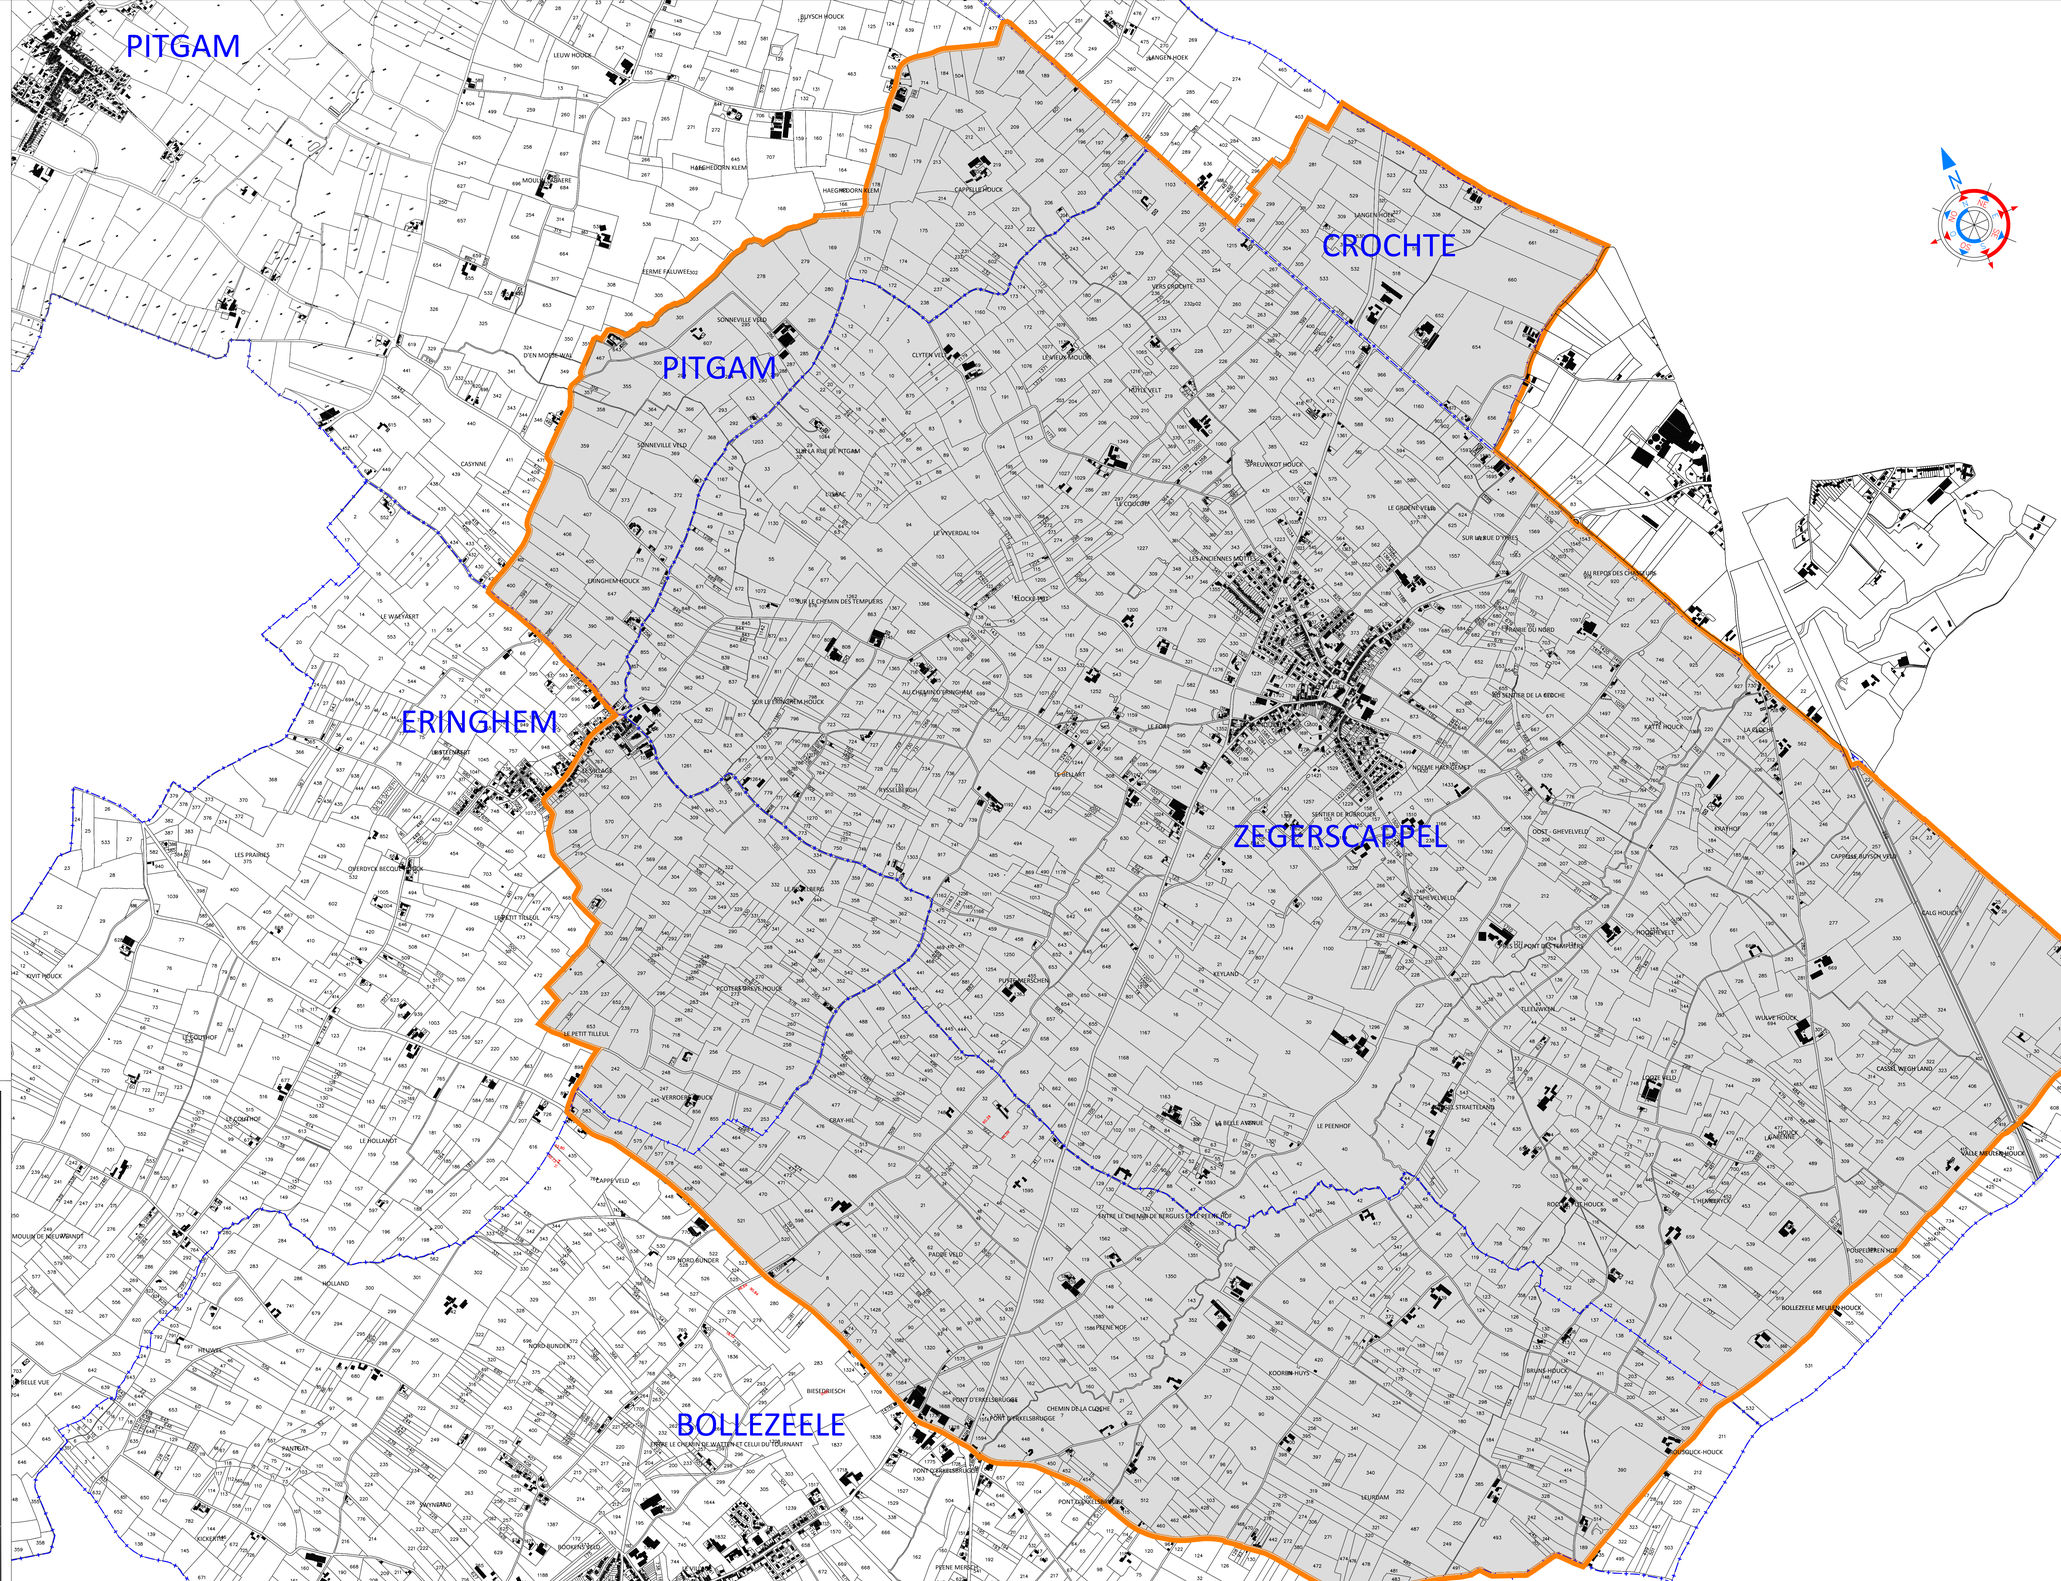


DEPARTEMENT DU NORD

Nord
Le Département

GEOMETRE-EXPERT
SOMMEILLER VILLANDIER BAUDOUX

ETUDE D'AMENAGEMENT EN VUE DE LA REALISATION D'UN AMENAGEMENT FONCIER

Communes de ZEGERSCAPPEL

avec extensions sur les communes de
PITGAM
ERINGHEM
BOLLEZEELE
CROCHTE

Géomètres Experts
Denis ATTENCIA
Olivier de BOUXEITY
Fabien CARON
Amélie FABIZAK
Arnaud FUTEU
Raphaël ROUVIERE
Gwenaël SAGANE
Jean de SALABERRY
Samuel TEAVERS

Bureau secondaire de Caen
37, rue des Compagnons
14000 Caen
Téléphone : 02 31 53 39 00
Télécopie : 02 31 53 39 01
E-mail:
agence.caen@geomat.fr

Limite de commune

Périmètre de l'étude

1

PLAN DU PERIMETRE D'ETUDE

S.E.L.A.S. de Géomètres Experts
Groupement
GEOMAT
Experts

Dressé le 30/06/2018 par
Denis ATTENCIA
géomètre-expert agréé

AVRIL 2019

ECHELLE : 1/7500