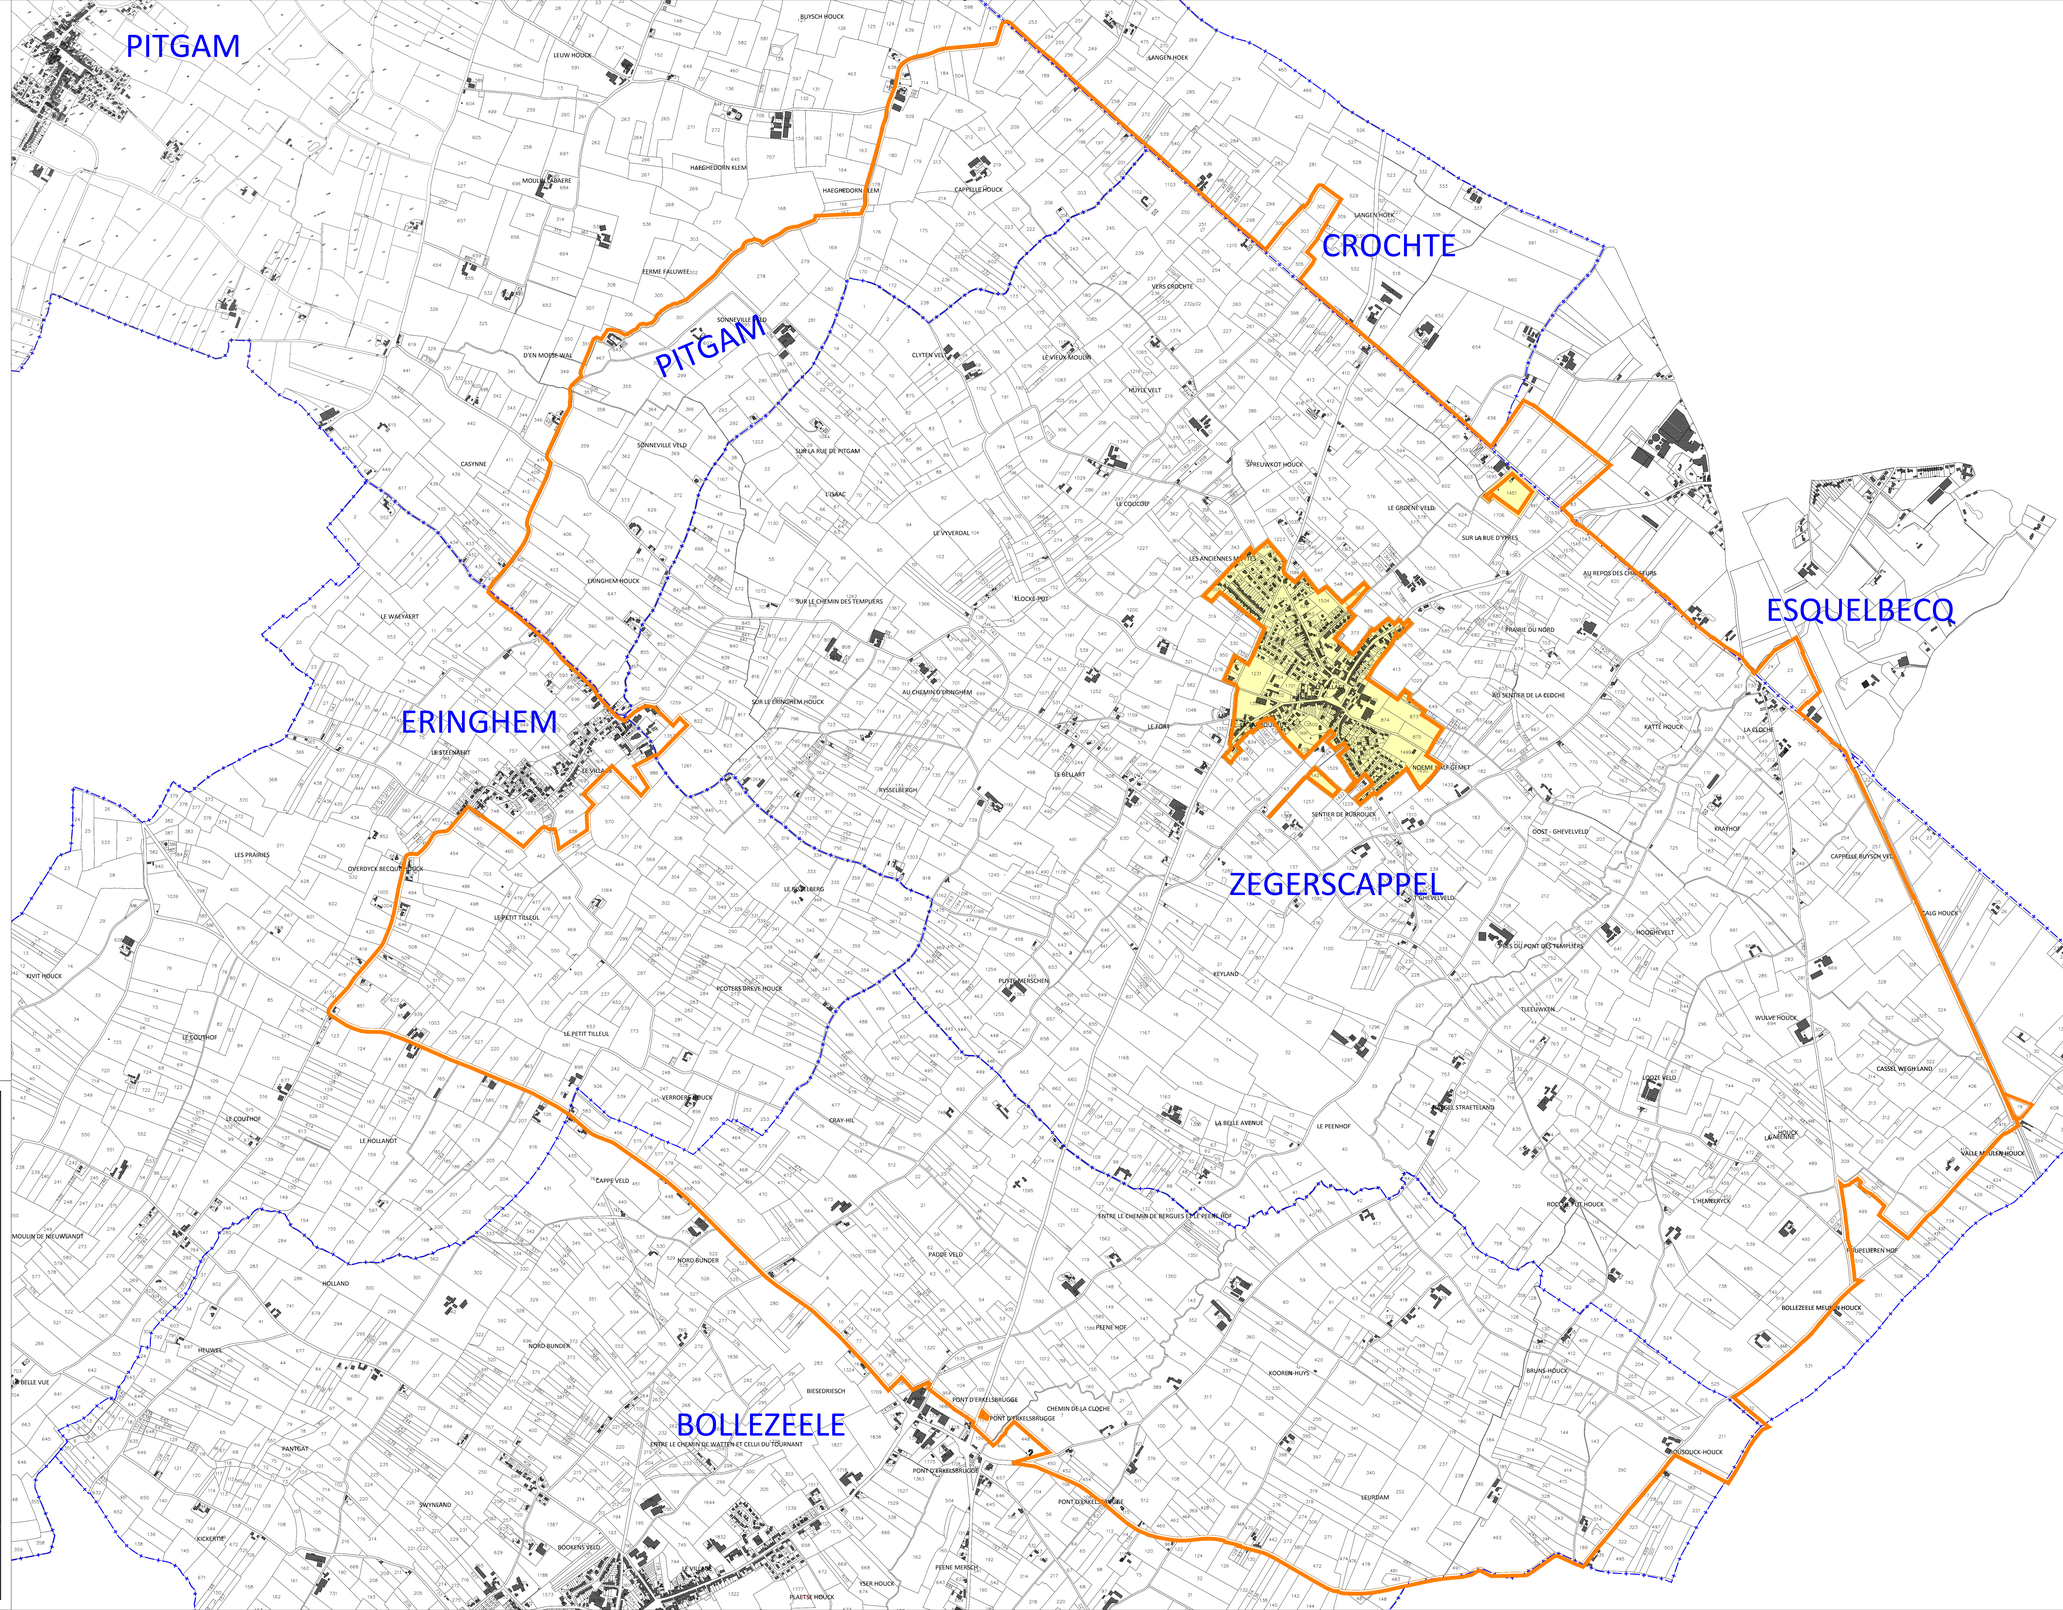


DEPARTEMENT DU NORD

Nord Le Département

GEOMETRE-EXPERT
EXPERT FONCIER AGRICOLE

ETUDE D'AMENAGEMENT EN VUE DE LA REALISATION D'UN AMENAGEMENT FONCIER

Communes de ZEGERSCAPPEL

avec extensions sur les communes de

PITGAM
ERINGHEM
BOLLEZEELE
CROCHTE
ESQUELBECQ

Limite de commune

Périmètre Proposé

Parcelles exclues

Surface du Périmètre proposé environ 2522 ha
Surface de la voirie dans le Périmètre proposé environ 64 ha
Surface du totale du Périmètre proposé environ 2586 ha

10

PLAN DU PERIMETRE PROPOSE

Géomètres Experts

Denis ATTENCIA
Olivier de BOURGUETY
Fabien BOUCLY
Timothée FABIEN
Arnaud FUTEUL
Raphaël ROUVIERE
Gwendoll SAGANE
Jean de SALABERRY
Samuel TEAVERS

Bureau secondaire de Coen

37, rue des Compagnons
14000 Coen

Téléphone : 02 31 33 39 00
Télécopie : 02 31 33 39 01

E-mail:
agence.coen@geomat.fr

S.E.L.A.S. de Géomètres Experts
Groupe
GEOMAT
Experts

Dressé le 23/01/2019 par
Denis ATTENCIA
géomètre-expert agréé

AVRIL 2019

ECHELLE : 1/7500