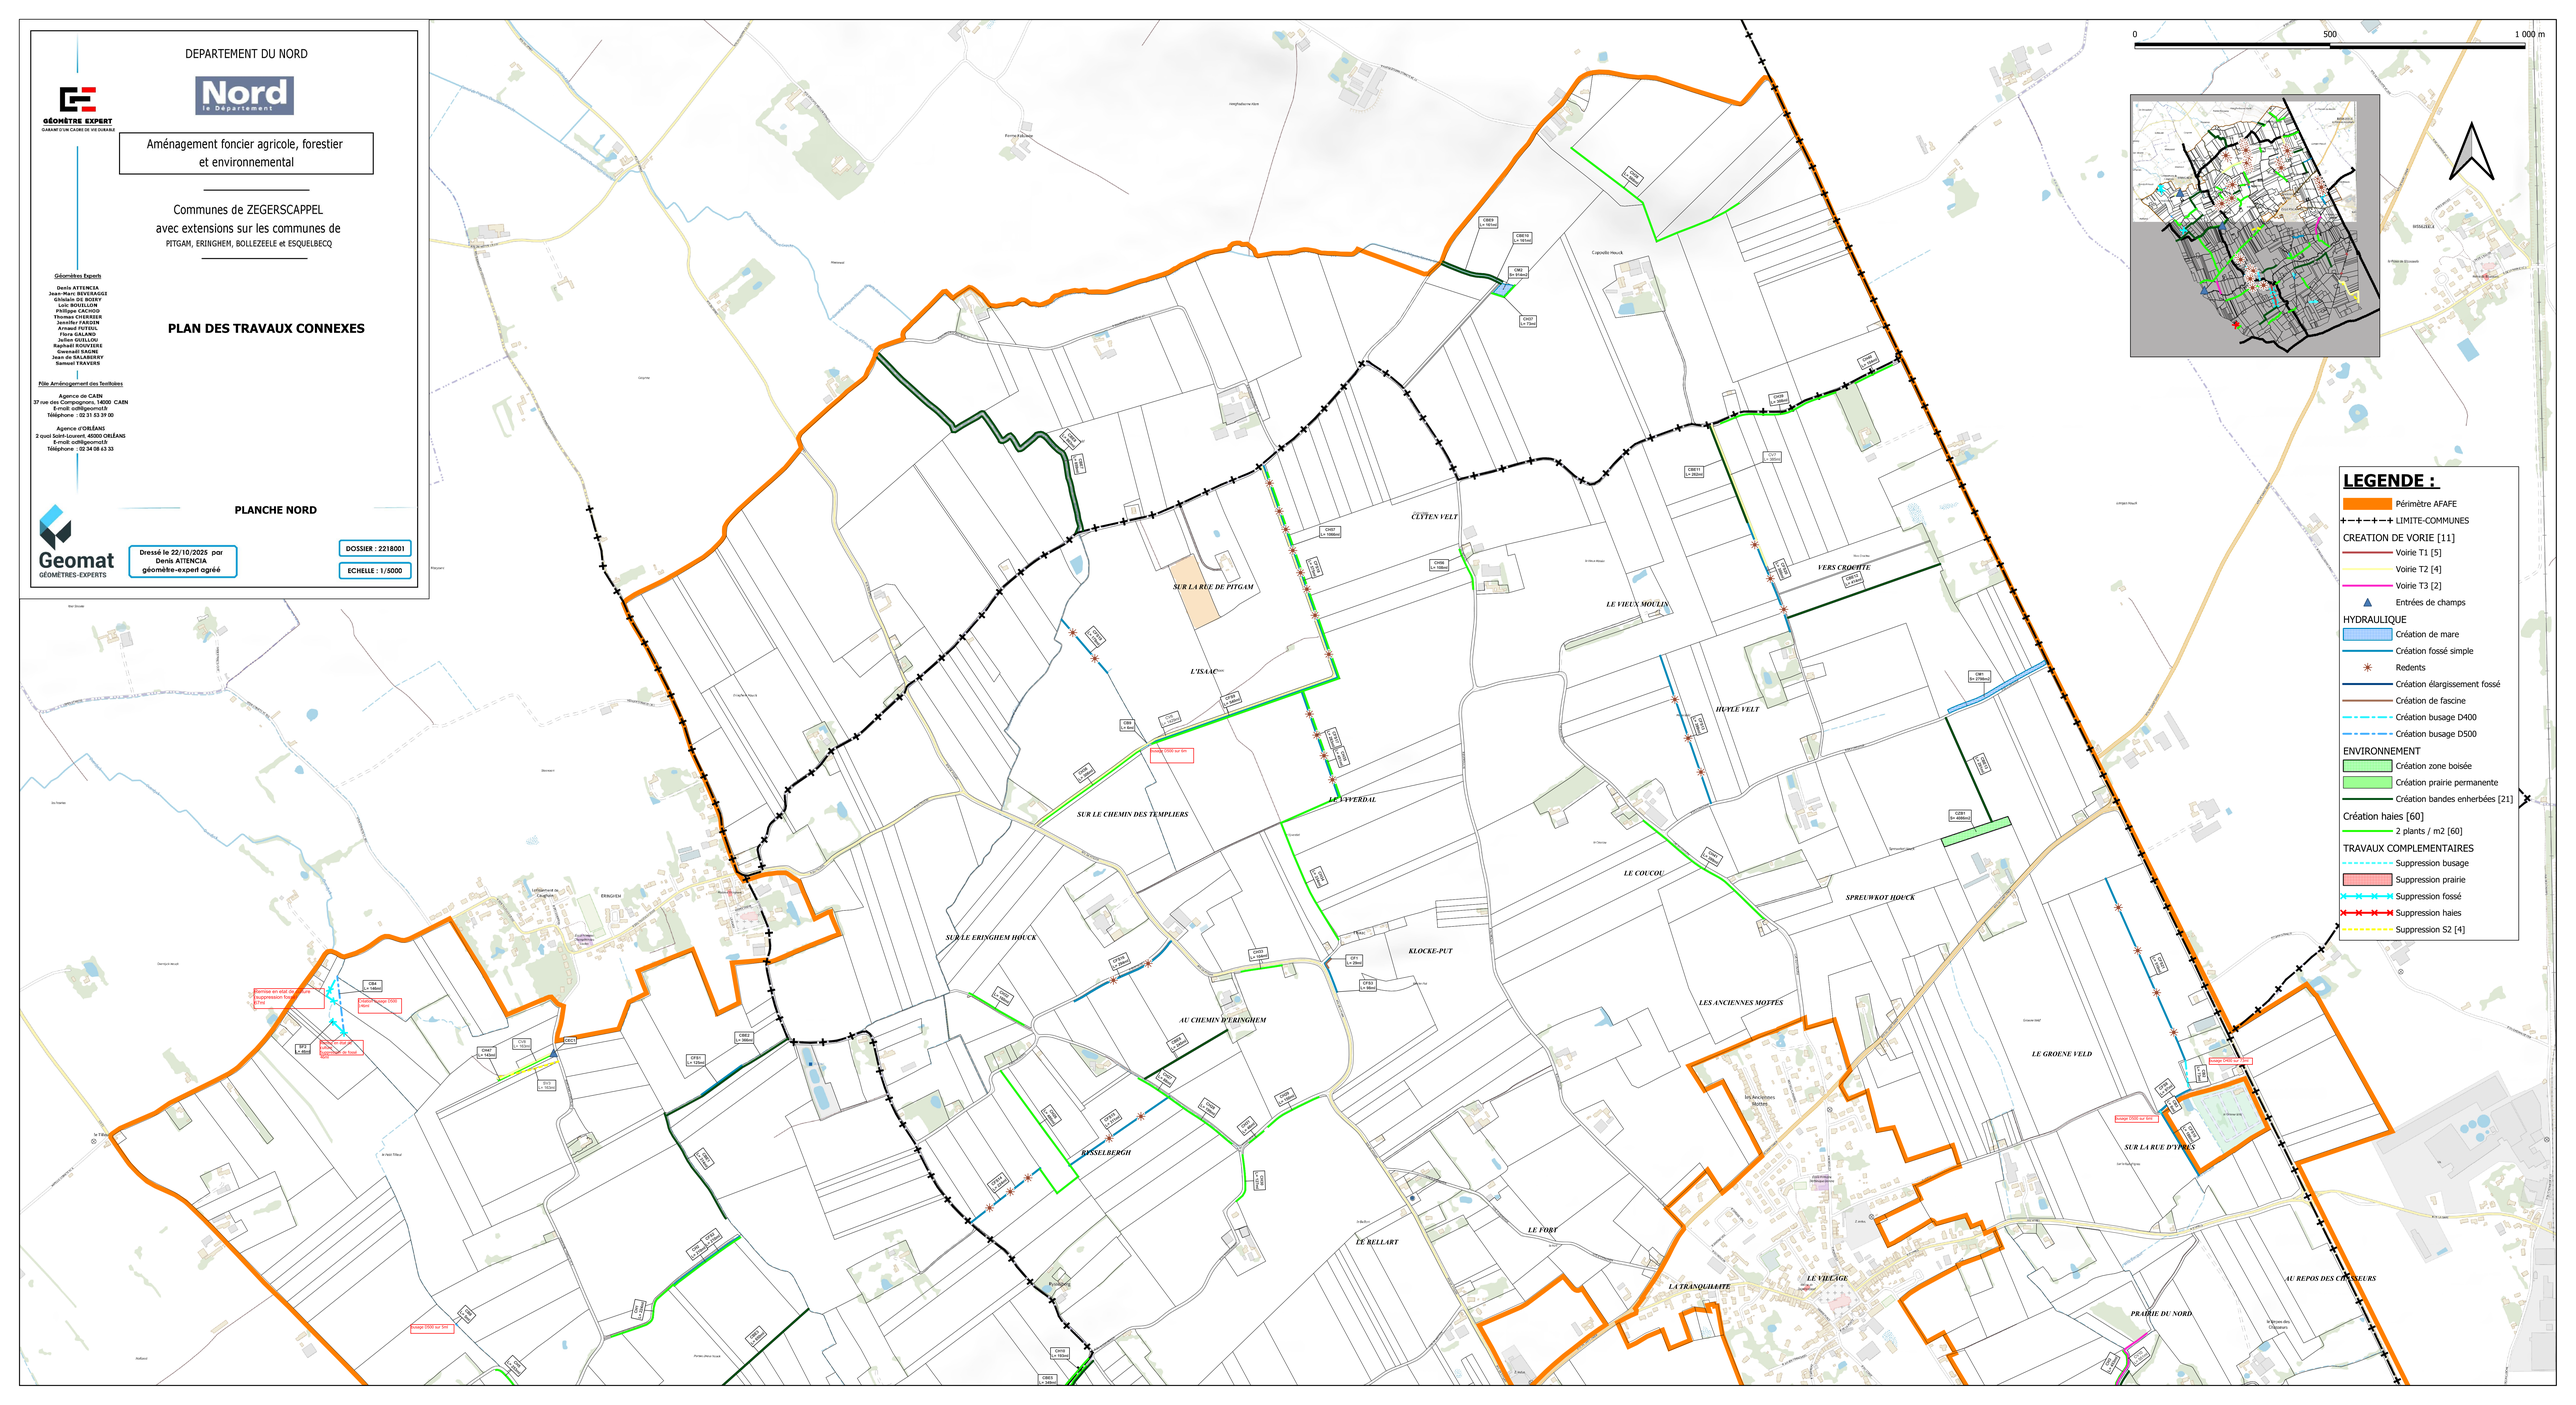

DEPARTEMENT DU NORD
Nord le Département
GÉOMÈTRE EXPERT
GARANT D'UN CADRE DE VIE DURABLE
Aménagement foncier agricole, forestier et environnemental
Communes de ZEGERSCAPPEL
avec extensions sur les communes de
PITGAM, ERINGHEM, BOLLEZEELE et ESQUELBECQ
PLAN DES TRAVAUX CONNEXES
Géomètres Experts
Denis ATTENCIA
Jean-Marc BEVERAGGIS
Ghislain DE BOERY
Loïc BOUILLON
Philippe CACHOD
Thomas CHERRIER
Jean-Luc FARDIN
Jean-Luc FLEURY
Flore GALAND
Julien GUILLOU
Raphaël ROUVIERE
Gwenaël SAGNE
Jean de SALABERRY
Samuel TRAVERS
Pôle Aménagement des Territoires
Agence de CAEN
37 rue des Compagnons, 14000 CAEN
E-mail: cdt@geomat.fr
Téléphone : 02 31 53 39 00
Agence d'ORLÉANS
2 quai Saint-Laurent, 45000 ORLÉANS
E-mail: cdt@geomat.fr
Téléphone : 02 34 08 63 33
PLANCHE NORD
Geomat
GÉOMÈTRES-EXPERTS
Dressé le 22/10/2025 par
Denis ATTENCIA
géomètre-expert agréé
DOSSIER : 2218001
ECHELLE : 1/5000
0
500
1 000 m
LEGENDE :
Périmètre AFAFE
LIMITE-COMMUNES
CREATION DE VORIE [11]
Voirie T1 [5]
Voirie T2 [4]
Voirie T3 [2]
Entrées de champs
HYDRAULIQUE
Création de mare
Création fossé simple
Redents
Création élargissement fossé
Création de fascine
Création busage D400
Création busage D500
ENVIRONNEMENT
Création zone boisée
Création prairie permanente
Création bandes enherbées [21]
Création haies [60]
2 plants / m2 [60]
TRAVAUX COMPLEMENTAIRES
Suppression busage
Suppression prairie
Suppression fossé
Suppression haies
Suppression S2 [4]
CLEYTEN VELT
SUR LA RUE DE PITGAM
L'ISAAC
LE VIEUX MOULIN
VERS CROCHTE
HUYLE VELT
SUR LE CHEMIN DES TEMPLIERS
LE VVERDAL
LE COUCOU
SPREUWKOT HOUCK
SUR LE ERINGHEM HOUCK
KLOCKE-PUT
LES ANCIENNES MOTTES
AU CHEMIN D'ERINGHEM
LE GROENE VELD
RYSSELBERGH
LE FORT
LE RELLART
LA TRANQUILLITE
LE VILLAGE
SUR LA RUE D'YPRES
AU REPOS DES CHASSEURS
PRAIRIE DU NORD