
AMENAGEMENT FONCIER AGRICOLE. FORESTIER ET ENVIRONNEMENTAL
Titre 2ème du Livre 1er du Code Rural et de la Pêche Maritime

ZEGERSCAPPEL (Nord)

Section ZC

01

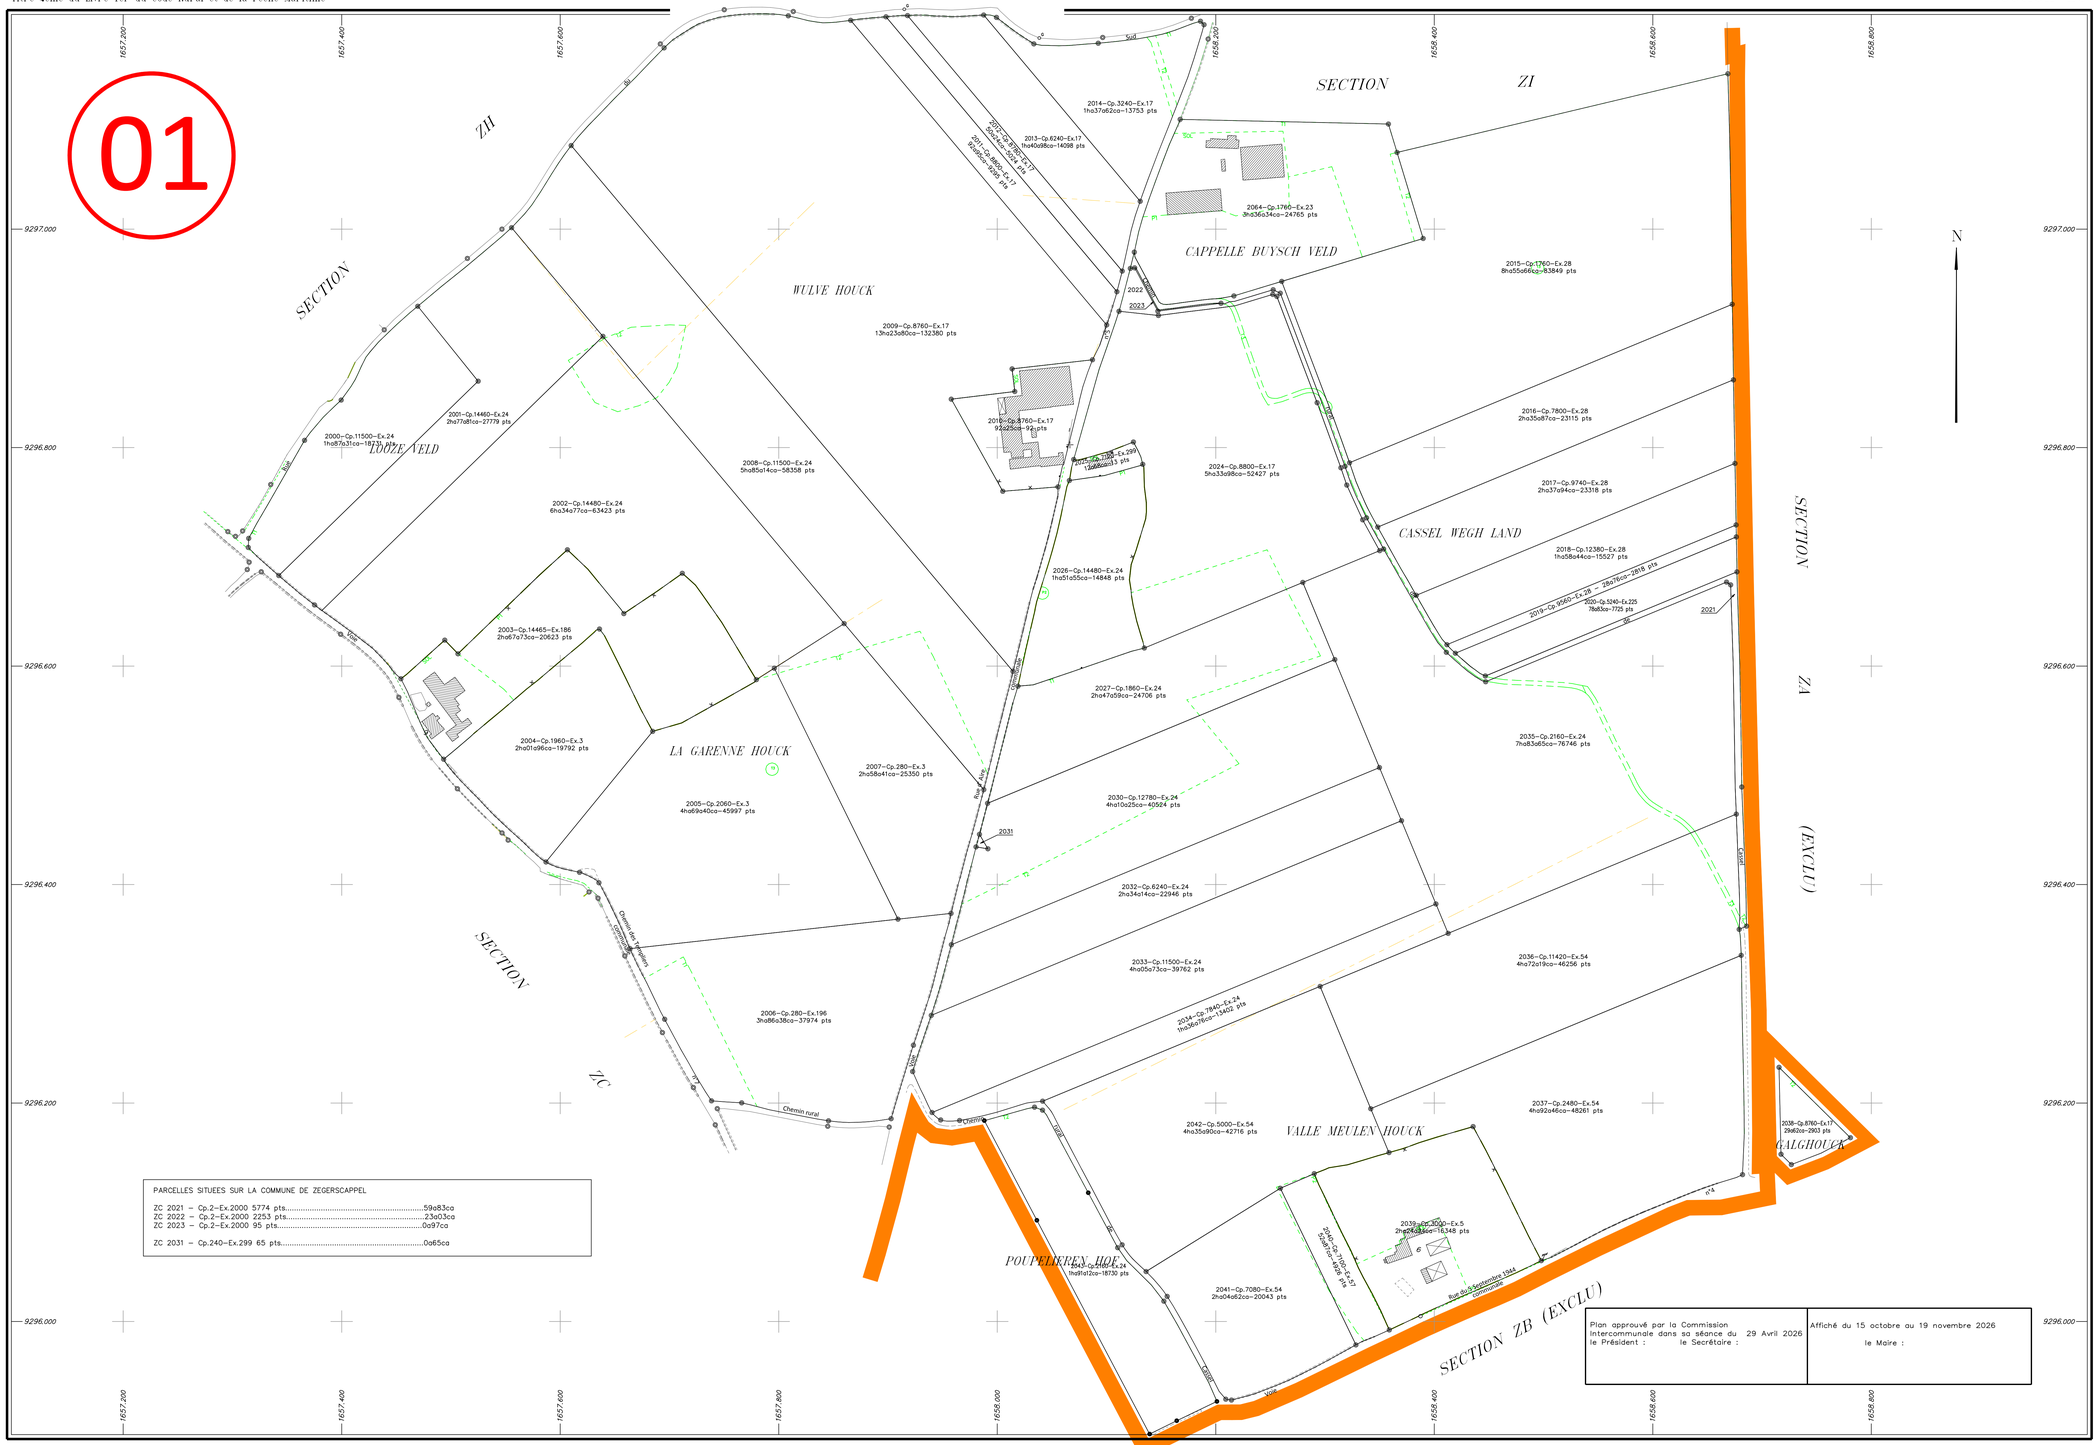

PARCELLES SITUEES SUR LA COMMUNE DE ZEGERSCAPPEL

ZC 2021 – Cp.2–Ex.2000 5774 pts.....59a83ca
ZC 2022 – Cp.2–Ex.2000 2253 pts.....23a03ca
ZC 2023 – Cp.2–Ex.2000 95 pts.....0a97ca

ZC 2031 – Cp.240–Ex.299 65 pts.....0a65ca

Plan approuvé par la Commission Intercommunale dans sa séance du 29 Avril 2026 le Président : le Secrétaire :	Affiché du 15 octobre au 19 novembre 2026 le Maire :

Plan Projet établi en 2026
par M. D.ATTENCIA
géomètre-expert agréé

Echelle 1/2000

A.F.A.F.E. ZEGERSCAPPEL
01–PROJET ZEGERSCAPPEL ZC