
AMENAGEMENT FONCIER AGRICOLE, FORESTIER ET ENVIRONNEMENTAL
Titre 2ème du Livre 1er du Code Rural et de la Pêche Maritime

ZEGERSCAPPEL (Nord)

Section ZE

03

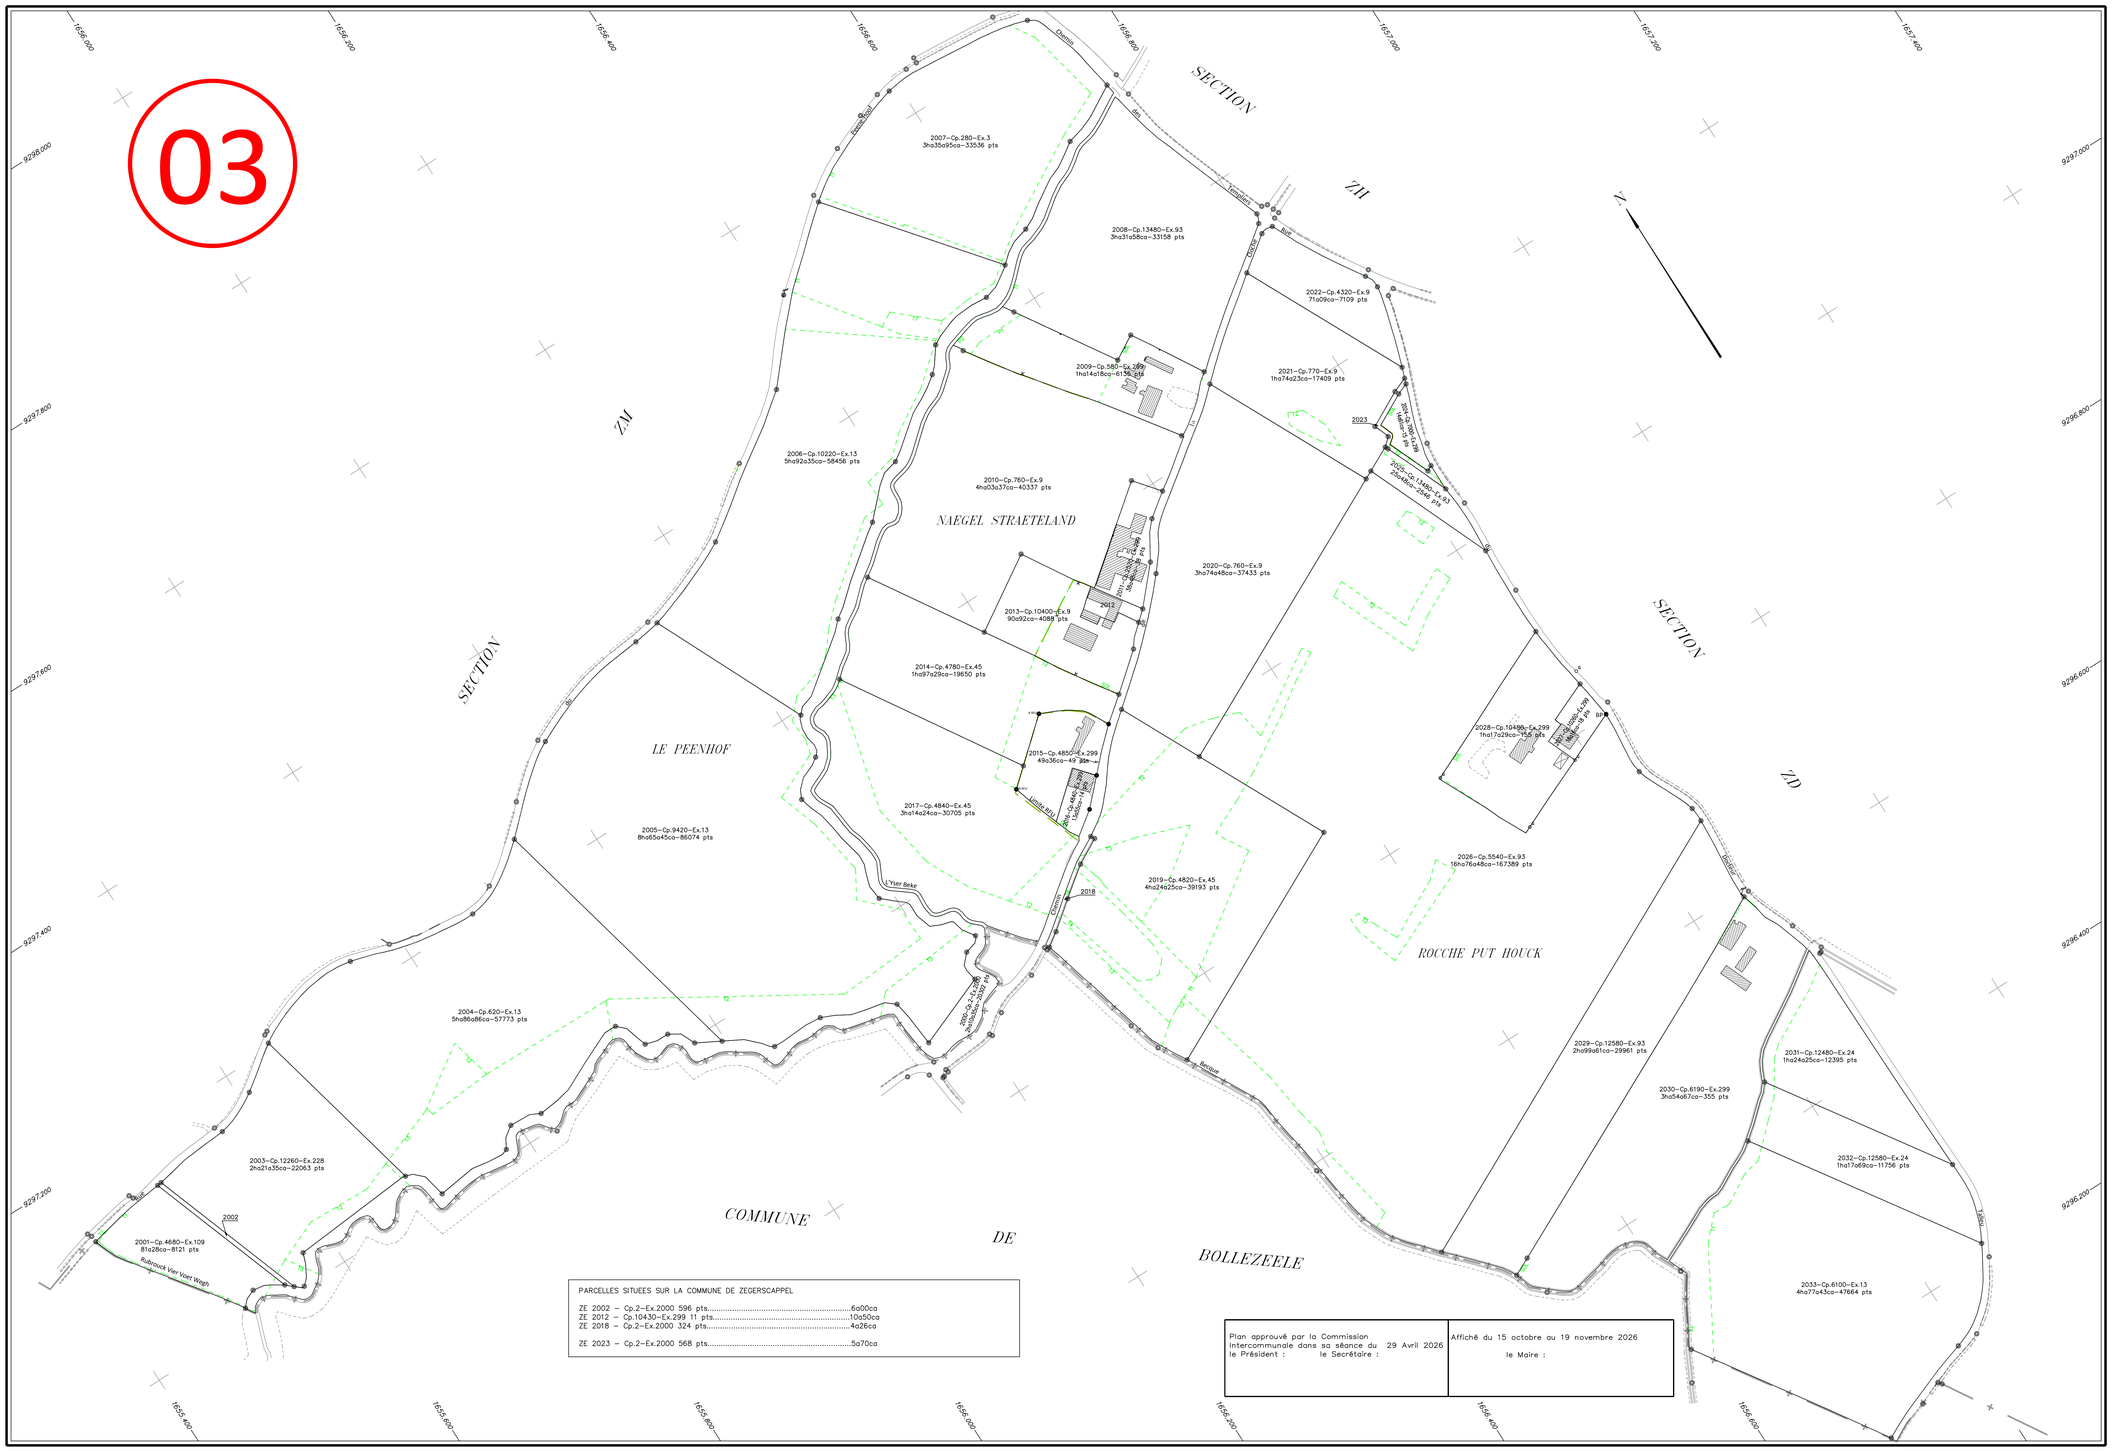

PARCELLES SITUEES SUR LA COMMUNE DE ZEGERSCAPPEL

ZE 2002 – Cp.2–Ex.2000 596 pts.....6a00ca
ZE 2012 – Cp.10430–Ex.299 11 pts.....10a50ca
ZE 2018 – Cp.2–Ex.2000 324 pts.....4a26ca

ZE 2023 – Cp.2–Ex.2000 568 pts.....5a70ca

Plan approuvé par la Commission Intercommunale dans sa séance du 29 Avril 2026 le Président : le Secrétaire :	Affiché du 15 octobre au 19 novembre 2026 le Maire :

Plan Projet établi en 2026
par M. D.ATTENCIA
géomètre–expert agréé

Echelle 1/2000

A.F.A.F.E. ZEGERSCAPPEL
03–PROJET ZEGERSCAPPEL ZE