
AMENAGEMENT FONCIER AGRICOLE. FORESTIER ET ENVIRONNEMENTAL
Titre 2ème du Livre 1er du Code Rural et de la Pêche Maritime

ZEGERSCAPPEL (Nord)

Section ZH

04

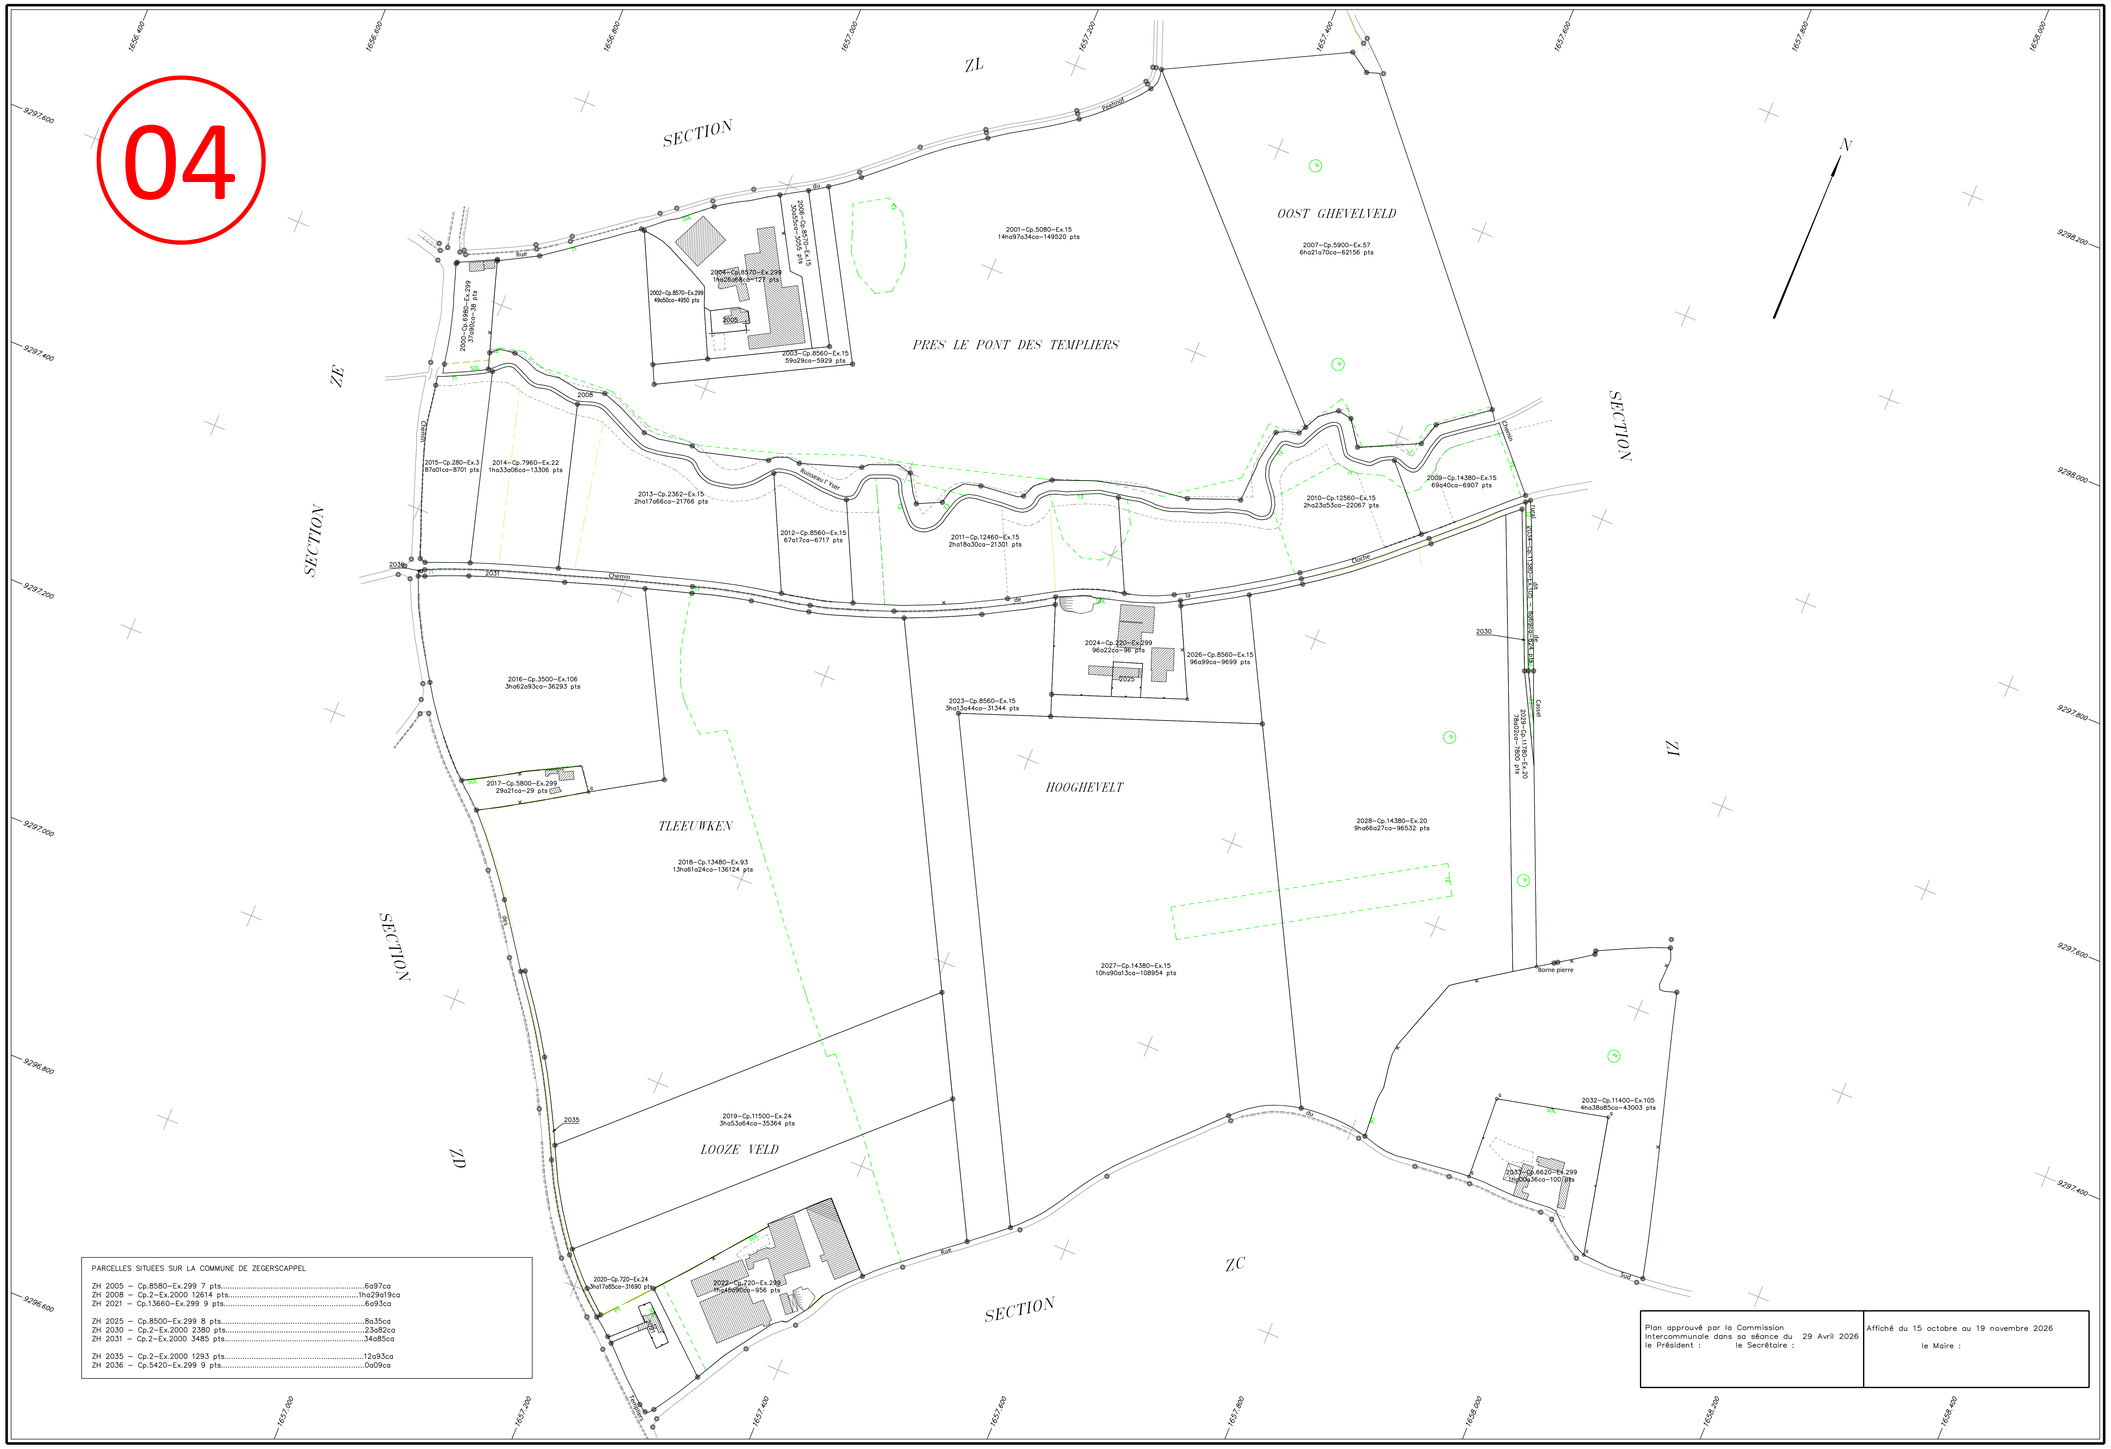

PARCELLES SITUEES SUR LA COMMUNE DE ZEGERSCAPPEL

ZH 2005 – Cp.8580–Ex.299 7 pts.....6a97ca
ZH 2008 – Cp.2–Ex.2000 12614 pts.....1ha29a19ca
ZH 2021 – Cp.13660–Ex.299 9 pts.....6a93ca

ZH 2025 – Cp.8500–Ex.299 8 pts.....8a35ca
ZH 2030 – Cp.2–Ex.2000 2380 pts.....23a82ca
ZH 2031 – Cp.2–Ex.2000 3485 pts.....34a85ca

ZH 2035 – Cp.2–Ex.2000 1293 pts.....12a93ca
ZH 2036 – Cp.5420–Ex.299 9 pts.....0a09ca

Plan approuvé par la Commission Intercommunale dans sa séance du 29 Avril 2026 le Président : le Secrétaire :	Affiché du 15 octobre au 19 novembre 2026 le Maire :

Plan Projet établi en 2026
par M. D.ATTENCIA
géomètre-expert agréé

Echelle 1/2000

A.F.A.F.E. ZEGERSCAPPEL
04–PROJET ZEGERSCAPPEL ZH