
AMENAGEMENT FONCIER AGRICOLE. FORESTIER ET ENVIRONNEMENTAL
Titre 2ème du Livre 1er du Code Rural et de la Pêche Maritime

ZEGERSCAPPEL (Nord)

Section ZK

06

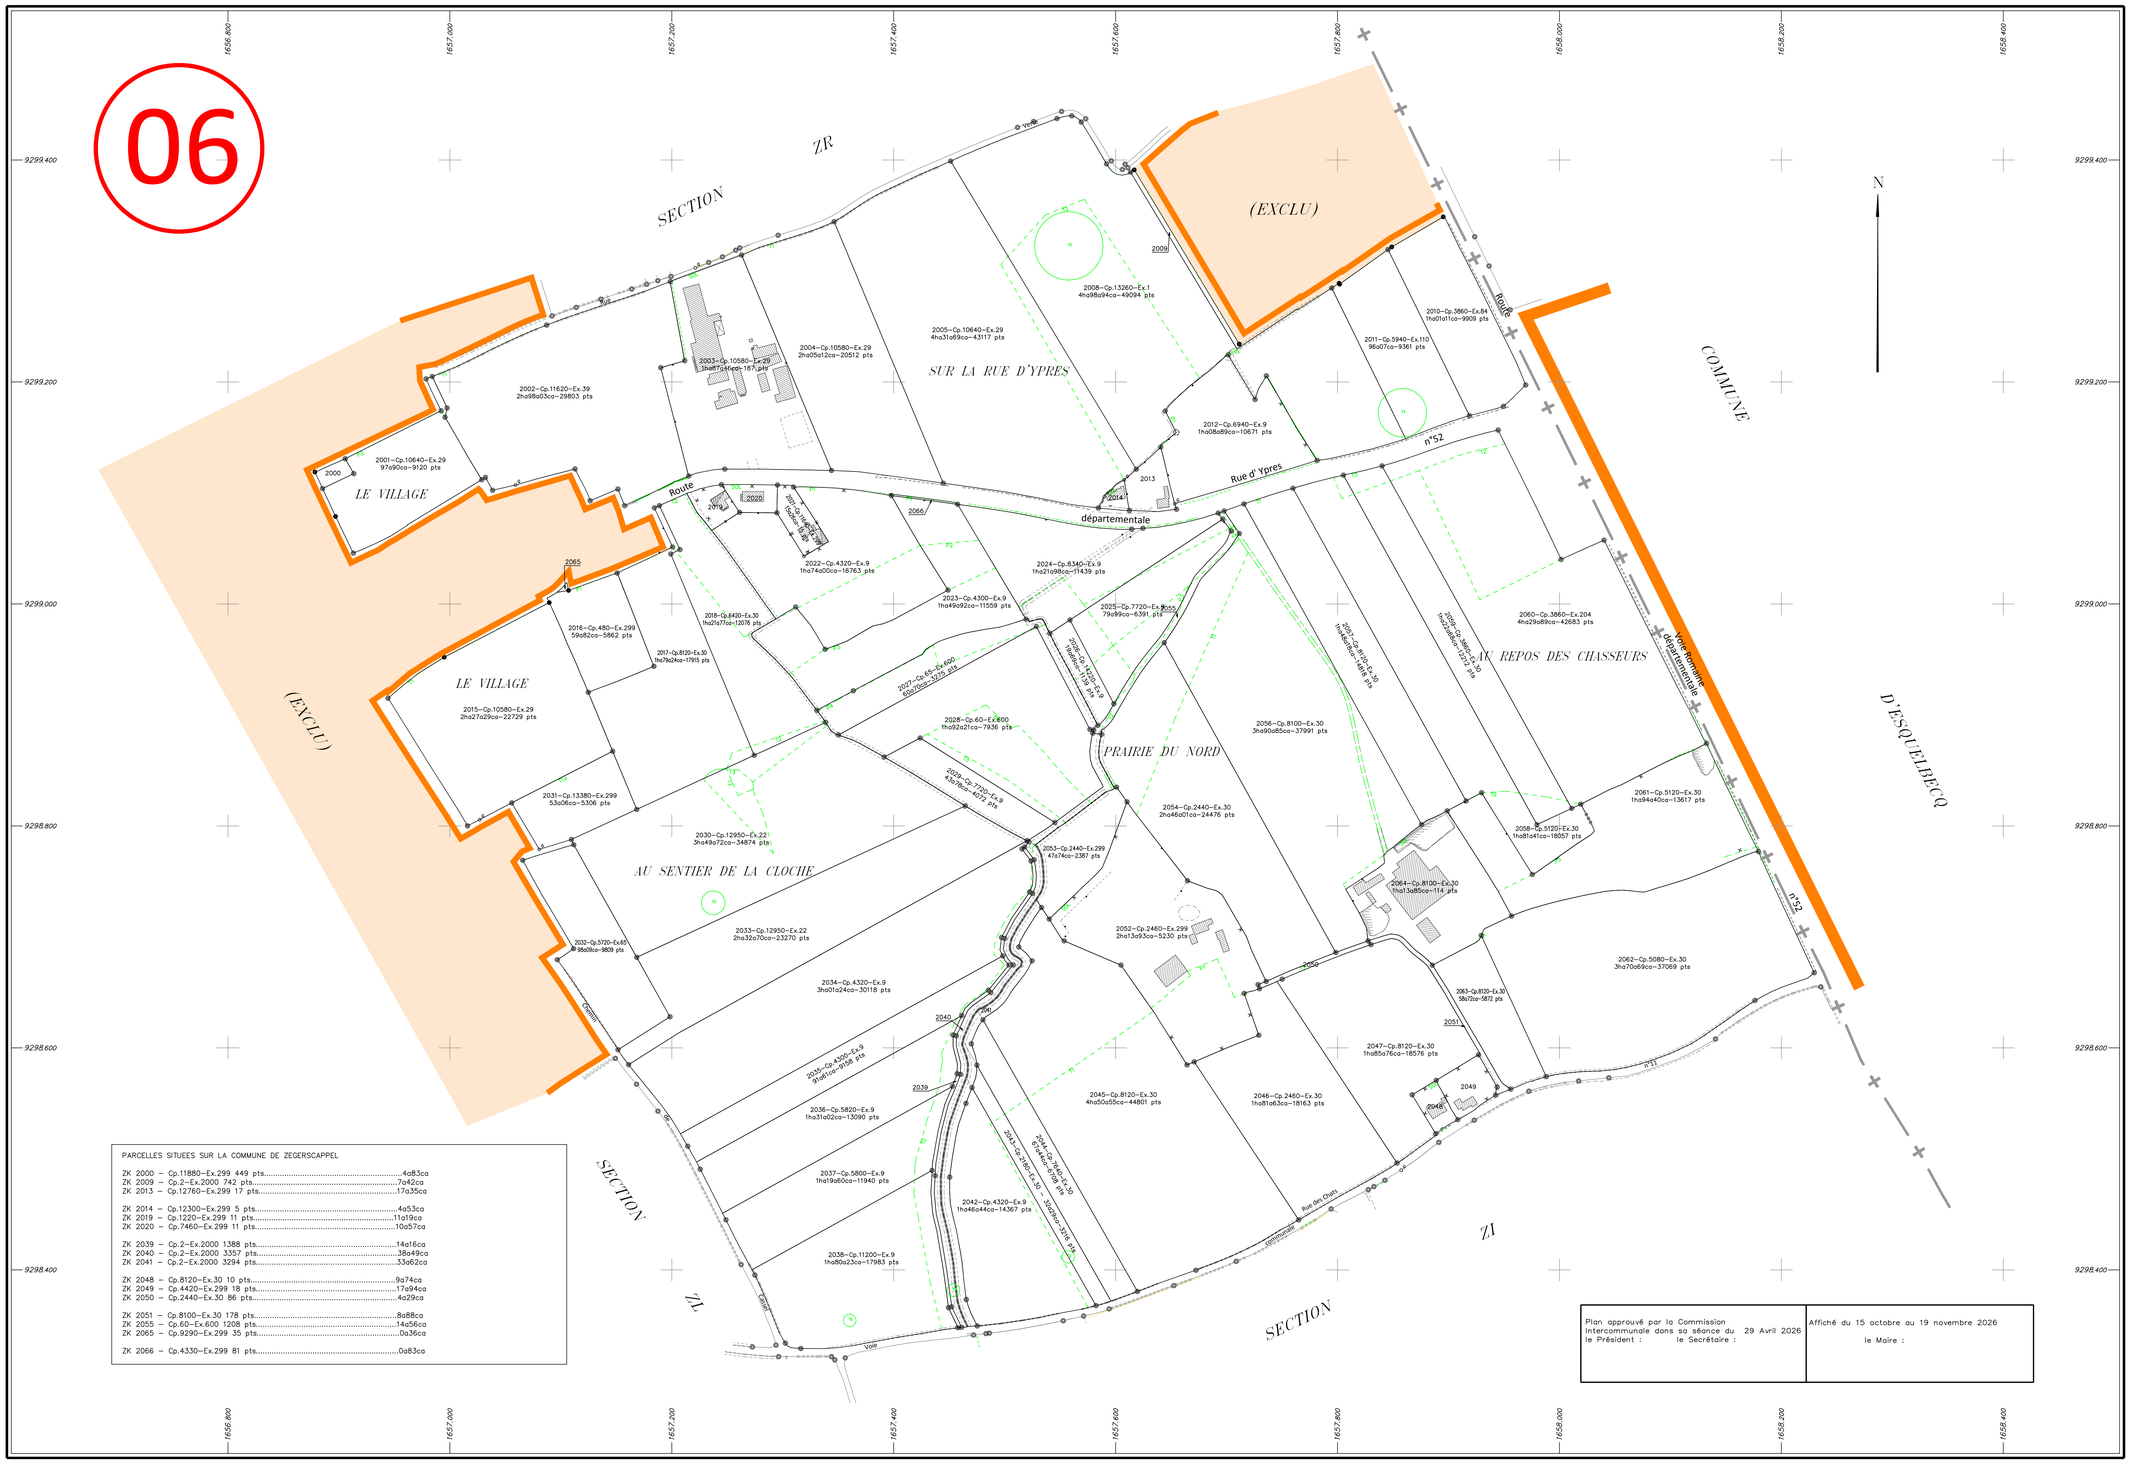

PARCELLES SITUEES SUR LA COMMUNE DE ZEGERSCAPPEL

ZK 2000 – Cp.11880–Ex.299 449 pts.....4a83ca
ZK 2009 – Cp.2–Ex.2000 742 pts.....7a42ca
ZK 2013 – Cp.12760–Ex.299 17 pts.....17a35ca

ZK 2014 – Cp.12300–Ex.299 5 pts.....4a53ca
ZK 2019 – Cp.1220–Ex.299 11 pts.....11a19ca
ZK 2020 – Cp.7460–Ex.299 11 pts.....10a57ca

ZK 2039 – Cp.2–Ex.2000 1388 pts.....14a16ca
ZK 2040 – Cp.2–Ex.2000 3357 pts.....38a49ca
ZK 2041 – Cp.2–Ex.2000 3294 pts.....33a62ca

ZK 2048 – Cp.8120–Ex.30 10 pts.....9a74ca
ZK 2049 – Cp.4420–Ex.299 18 pts.....17a94ca
ZK 2050 – Cp.2440–Ex.30 86 pts.....4a29ca

ZK 2051 – Cp.8100–Ex.30 178 pts.....8a88ca
ZK 2055 – Cp.60–Ex.600 1208 pts.....14a56ca
ZK 2065 – Cp.9290–Ex.299 35 pts.....0a36ca

ZK 2066 – Cp.4330–Ex.299 81 pts.....0a83ca

Plan approuvé par la Commission Intercommunale dans sa séance du 29 Avril 2026 le Président : le Secrétaire :	Affiché du 15 octobre au 19 novembre 2026 le Maire :

Plan Projet établi en 2026
par M. D.ATTENCIA
géomètre-expert agréé

Echelle 1/2000

A.F.A.F.E. ZEGERSCAPPEL
06–PROJET ZEGERSCAPPEL ZK