AMENAGEMENT FONCIER AGRICOLE. FORESTIER ET ENVIRONNEMENTAL
Titre 2ème du Livre 1er du Code Rural et de la Pêche Maritime

ZEGERSCAPPEL (Nord)

Section ZM


08

PARCELLES SITUEES SUR LA COMMUNE DE ZEGERSCAPPEL

ZM 2009 – Cp.2–Ex.2000 408 pts.....4a08ca
ZM 2013 – Cp.2–Ex.2000 1357 pts.....14a05ca
ZM 2014 – Cp.2–Ex.2000 1088 pts.....10a88ca

ZM 2018 – Cp.5480–Ex.18 322 pts.....29a40ca
ZM 2034 – Cp.8740–Ex.299 6 pts.....5a88ca
ZM 2035 – Cp.7780–Ex.299 6 pts.....6a46ca

ZM 2039 – Cp.10760–Ex.35 8 pts.....0a39ca
ZM 2051 – Cp.6860–Ex.299 8 pts.....7a82ca
ZM 2053 – Cp.2–Ex.2000 518 pts.....5a18ca

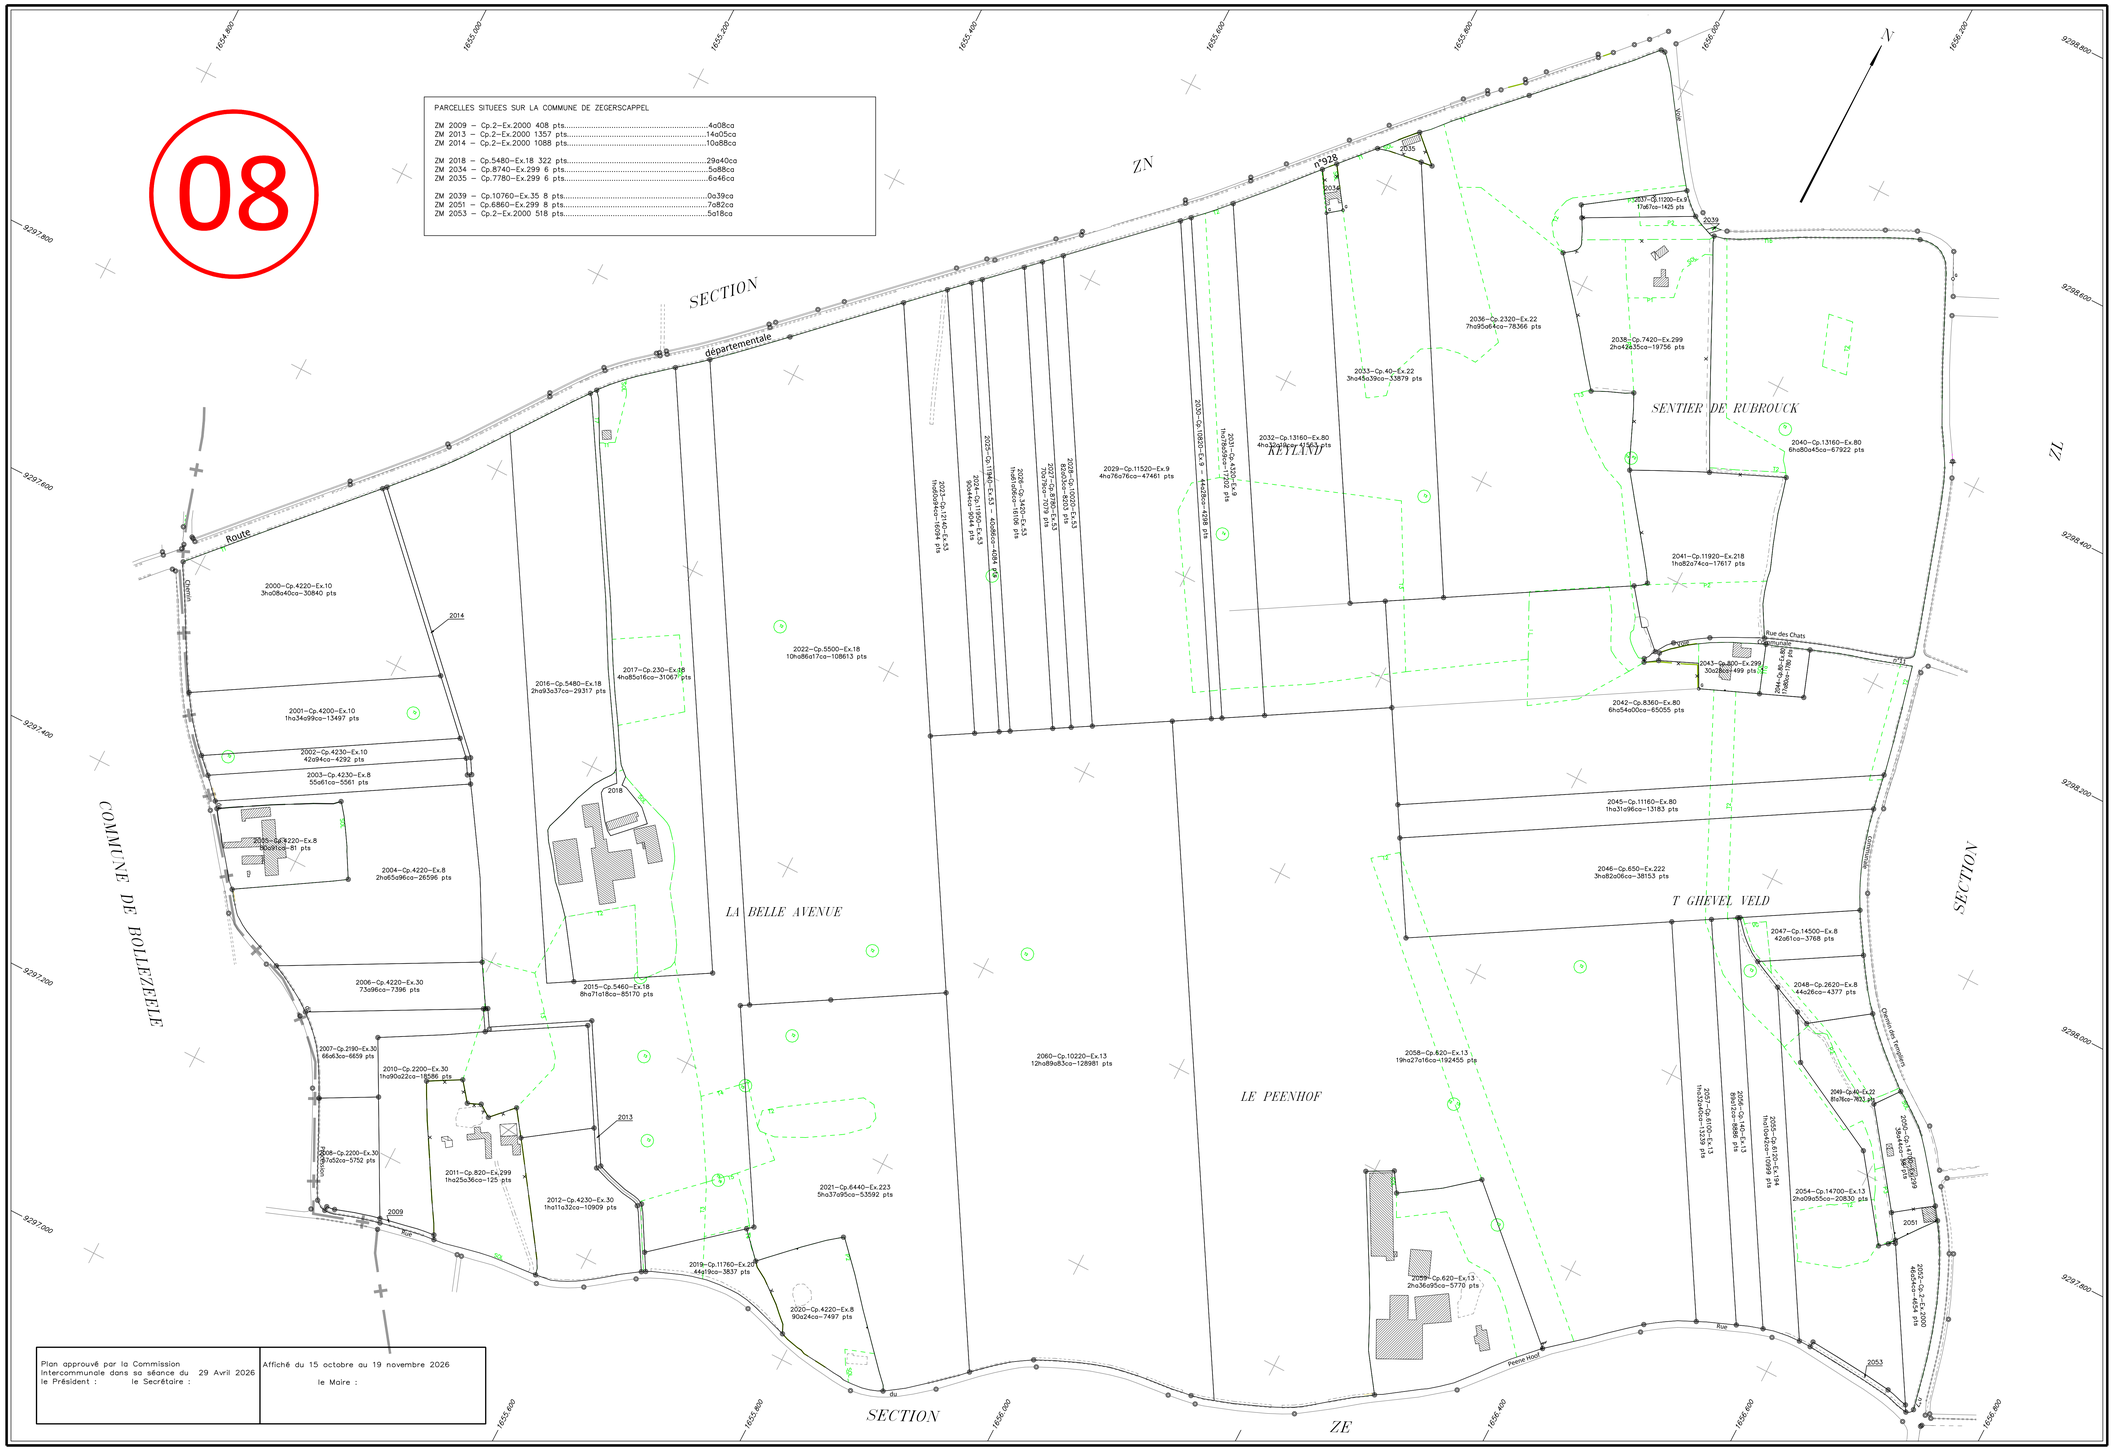

Plan approuvé par la Commission Intercommunale dans sa séance du 29 Avril 2026 le Président : le Secrétaire :	Affiché du 15 octobre au 19 novembre 2026 le Maire :

Plan Projet établi en 2026
par M. D.ATTENCIA
géomètre–expert agréé

Echelle 1/2000

A.F.A.F.E. ZEGERSCAPPEL
08–PROJET ZEGERSCAPPEL ZM