
17

AMENAGEMENT FONCIER AGRICOLE. FORESTIER ET ENVIRONNEMENTAL
Titre 2ème du Livre 1er du Code Rural et de la Pêche Maritime

BOLLEZEELE (Nord)

Section ZK

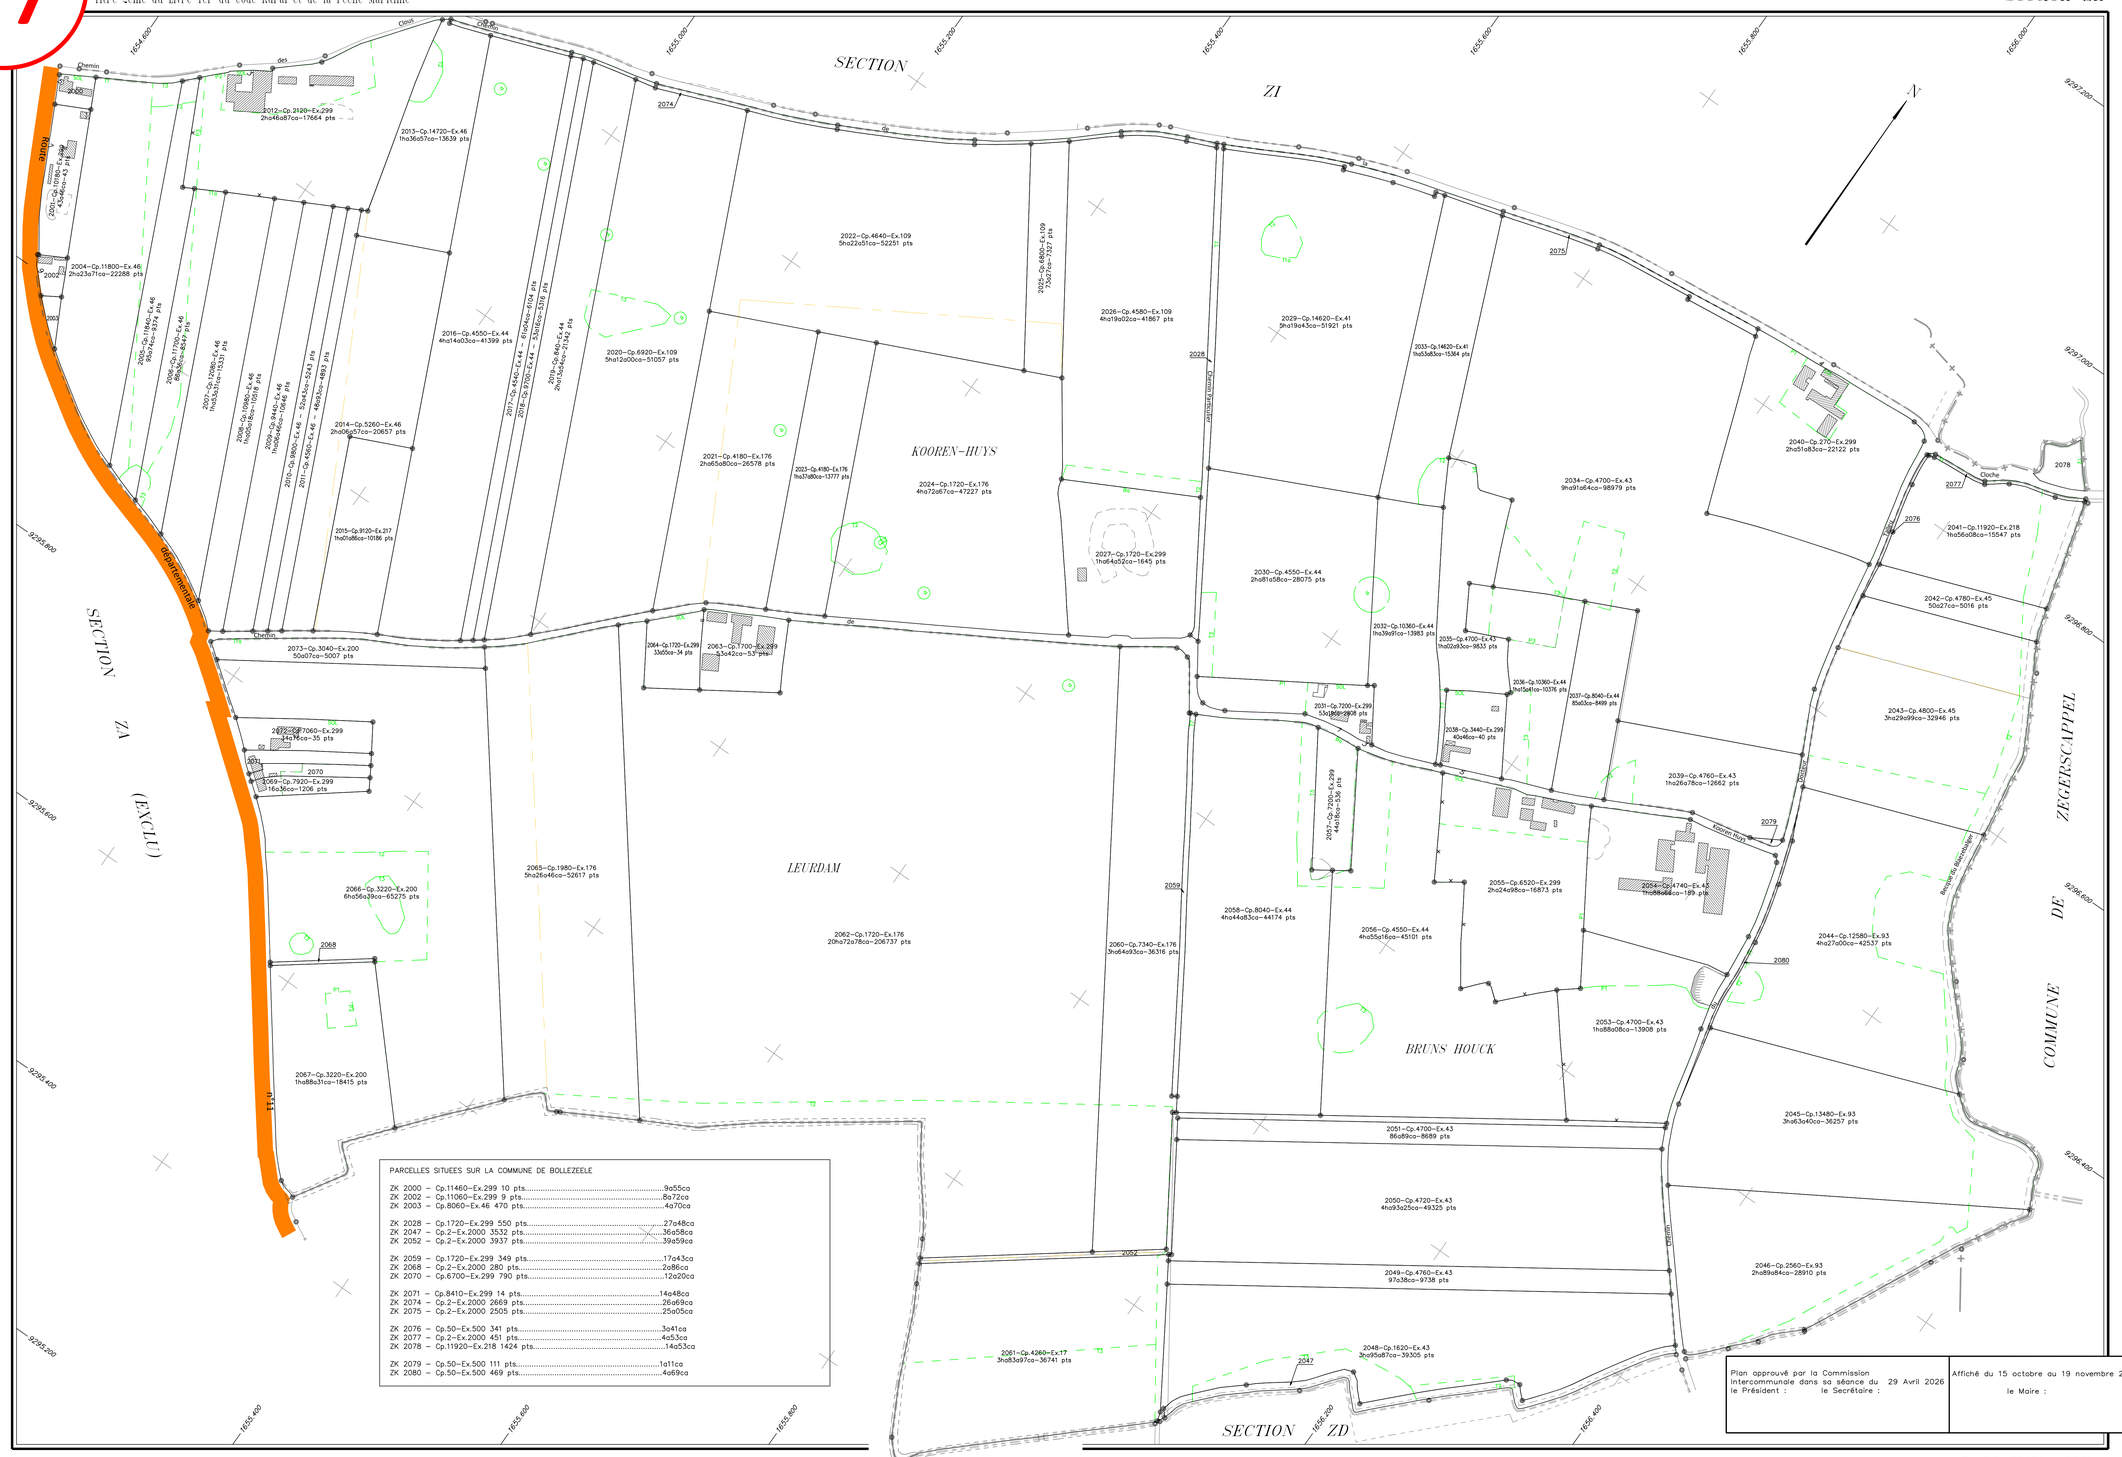

PARCELLES SITUEES SUR LA COMMUNE DE BOLLEZEELE

ZK 2000	Cp.11460–Ex.299 10 pts	9a55ca
ZK 2002	Cp.11060–Ex.299 9 pts	8a72ca
ZK 2003	Cp.8060–Ex.46 470 pts	4a70ca
ZK 2028	Cp.1720–Ex.299 550 pts	27a48ca
ZK 2047	Cp.2–Ex.2000 3532 pts	36a58ca
ZK 2052	Cp.2–Ex.2000 3937 pts	39a59ca
ZK 2059	Cp.1720–Ex.299 349 pts	17a43ca
ZK 2068	Cp.2–Ex.2000 280 pts	2a86ca
ZK 2070	Cp.6700–Ex.299 790 pts	12a20ca
ZK 2071	Cp.8410–Ex.299 14 pts	14a48ca
ZK 2074	Cp.2–Ex.2000 2669 pts	26a69ca
ZK 2075	Cp.2–Ex.2000 2505 pts	25a05ca
ZK 2076	Cp.50–Ex.500 341 pts	3a41ca
ZK 2077	Cp.2–Ex.2000 451 pts	4a53ca
ZK 2078	Cp.11920–Ex.218 1424 pts	14a53ca
ZK 2079	Cp.50–Ex.500 111 pts	1a11ca
ZK 2080	Cp.50–Ex.500 469 pts	4a69ca

Plan approuvé par la Commission Intercommunale dans sa séance du 29 Avril 2026 le Président : le Secrétaire :	Affiché du 15 octobre au 19 novembre 2026 le Maire :

Plan Projet établi en 2026
par M. D.ATTENCIA
géomètre-expert agréé

Echelle 1/2000

A.F.A.F.E. ZEGERSCAPPEL
17–PROJET BOLLEZEELE ZK