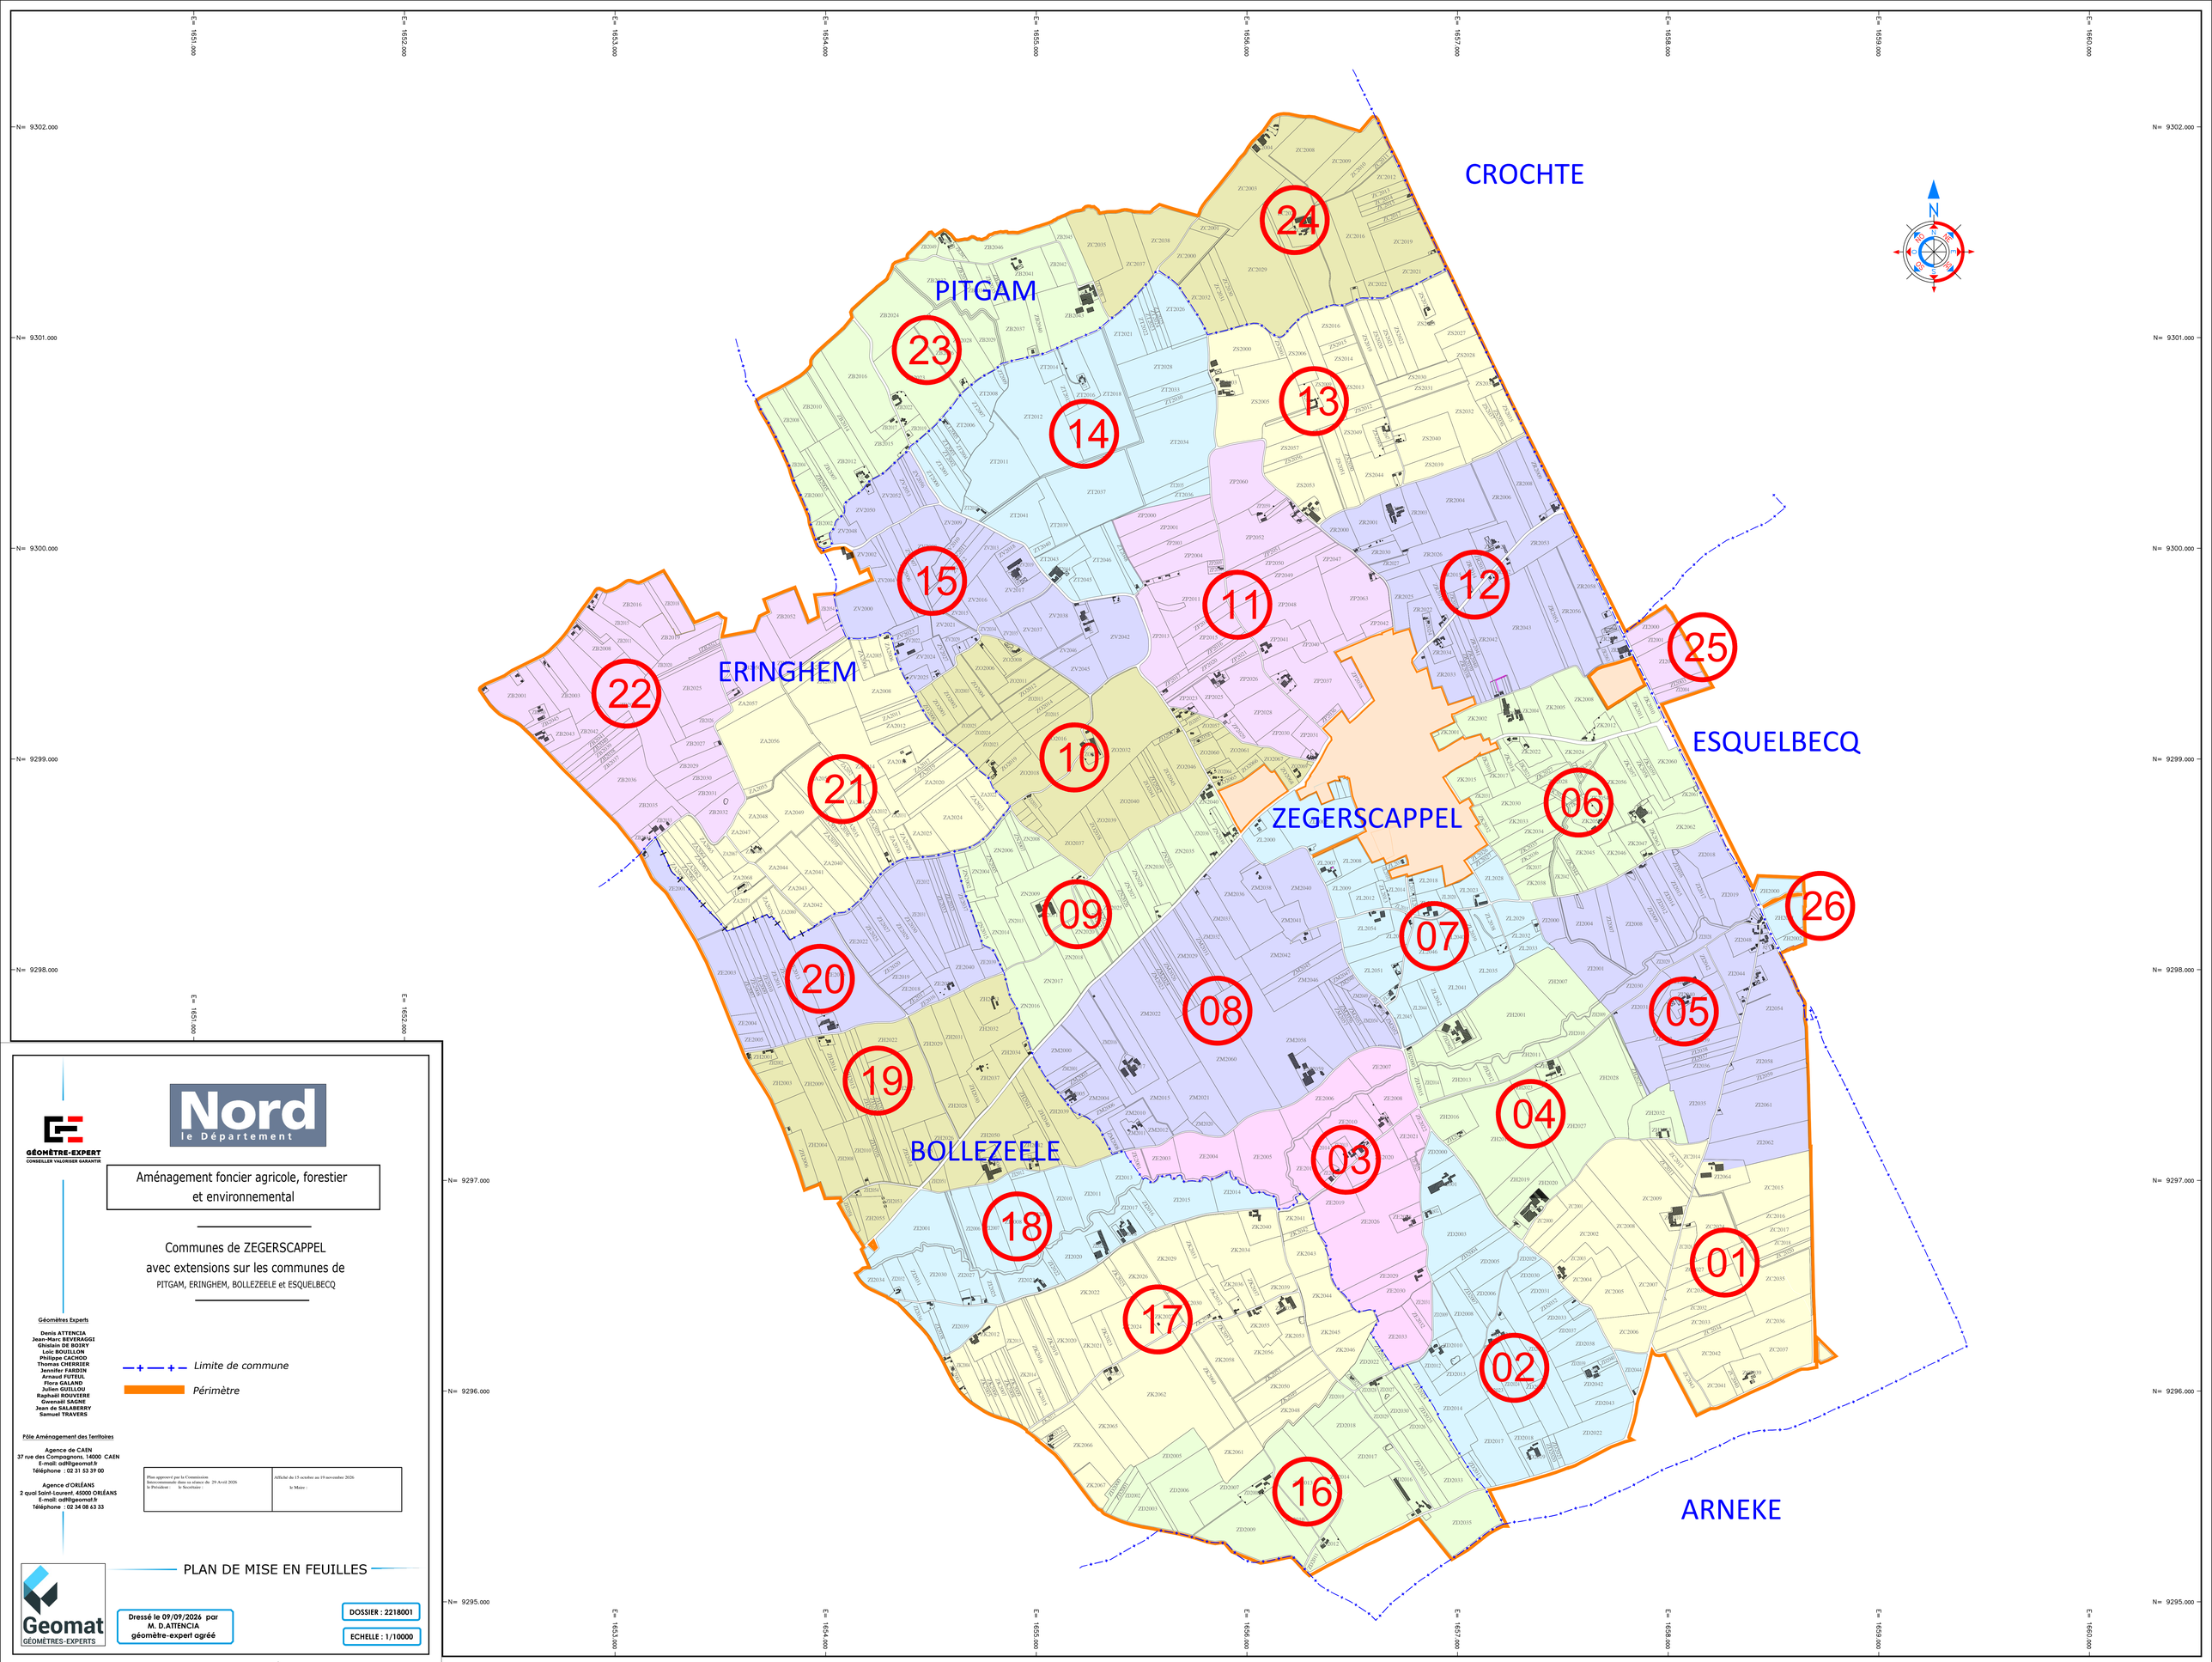


Nord
le Département

GÉOMÈTRE-EXPERT
CONSEILLER VALORISER GARANTIR

Aménagement foncier agricole, forestier et environnemental

Communes de ZEGERSCAPPEL
avec extensions sur les communes de
PITGAM, ERINGHEM, BOLLEZEELE et ESQUELBECQ

Géomètres Experts

Denis ATTENCIA
Jean-Marc BEVERAGGI
Ghislain DE BOIRY
Loïc BOUILLON
Philippe CACHOD
Thomas CHERRIER
Jennifer FARDIN
Arnaud FUTEUL
Flora GALAND
Julien GUILLOU
Raphaël ROUVIERE
Gwenaël SAGNE
Jean de SALABERRY
Samuel TRAVERS

Pôle Aménagement des Territoires

Agence de CAEN
37 rue des Compagnons, 14000 CAEN
E-mail: adl@geomat.fr
Téléphone : 02 31 53 39 00

Agence d'ORLÉANS
2 quai Saint-Laurent, 45000 ORLÉANS
E-mail: adl@geomat.fr
Téléphone : 02 34 08 63 33

Limite de commune

Périmètre

Plan approuvé par la Commission Intercommunale dans sa séance du 29 Avril 2026	Affiché du 15 octobre au 19 novembre 2026
le Président : le Secrétaire :	le Maire :

PLAN DE MISE EN FEUILLES

Geomat
GÉOMÈTRES-EXPERTS

Dressé le 09/09/2026 par
M. D.ATTENCIA
géomètre-expert agréé

DOSSIER : 2218001

ECHELLE : 1/10000