


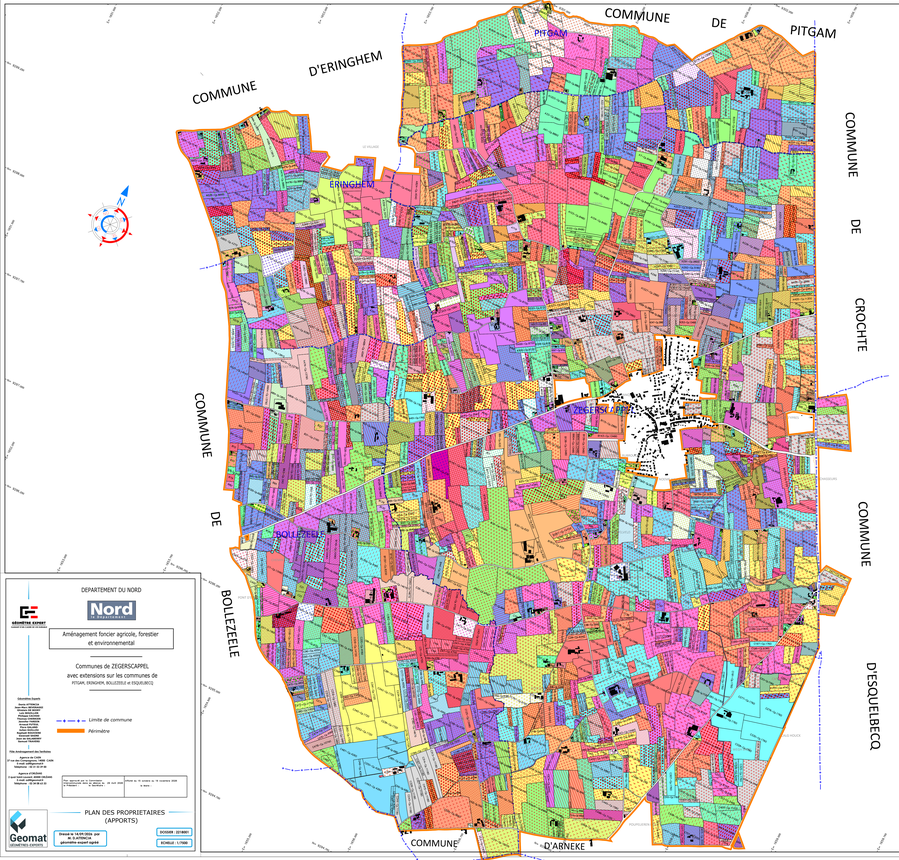

DEPARTEMENT DU NORD

Nord LE DÉPARTEMENT

GÉOMÈTRE EXPERT

Aménagement foncier agricole, forestier et environnemental

Communes de ZEGERSCAPPEL
avec extensions sur les communes de
PITGAM, ERINGHEM, BOLLEZEELE et ESQUELBECQ

Limite de commune

Périmètre

Cité Administrative Bat Sarrebourg

Agence de LILLE
27 avenue de la Marne BP 30259 - 59426 LILLE Cedex
Téléphone : 03 20 14 57 00

Agence d'AVESNES
4 avenue Jean Jaurès - 59440 AVESNES
E-mail : avesnes@nord.fr
Téléphone : 03 59 61 61 61

Géomètre Expert
Nom et Adresse
Téléphone
Télécopie
E-mail

Plan approuvé par la Commission Départementale d'Aménagement Foncier le [illegible]

Arrêté du Président du Conseil Départemental en date du [illegible]

PLAN DES PROPRIETAIRES
(APPORTS)

Géomat GÉOMÈTRES EXPERTS

Dressé le 14/05/2024 par M. LAVANCHY
géomètre expert rapté

DOSSIER : 221B001

ECHELLE : 1/7500