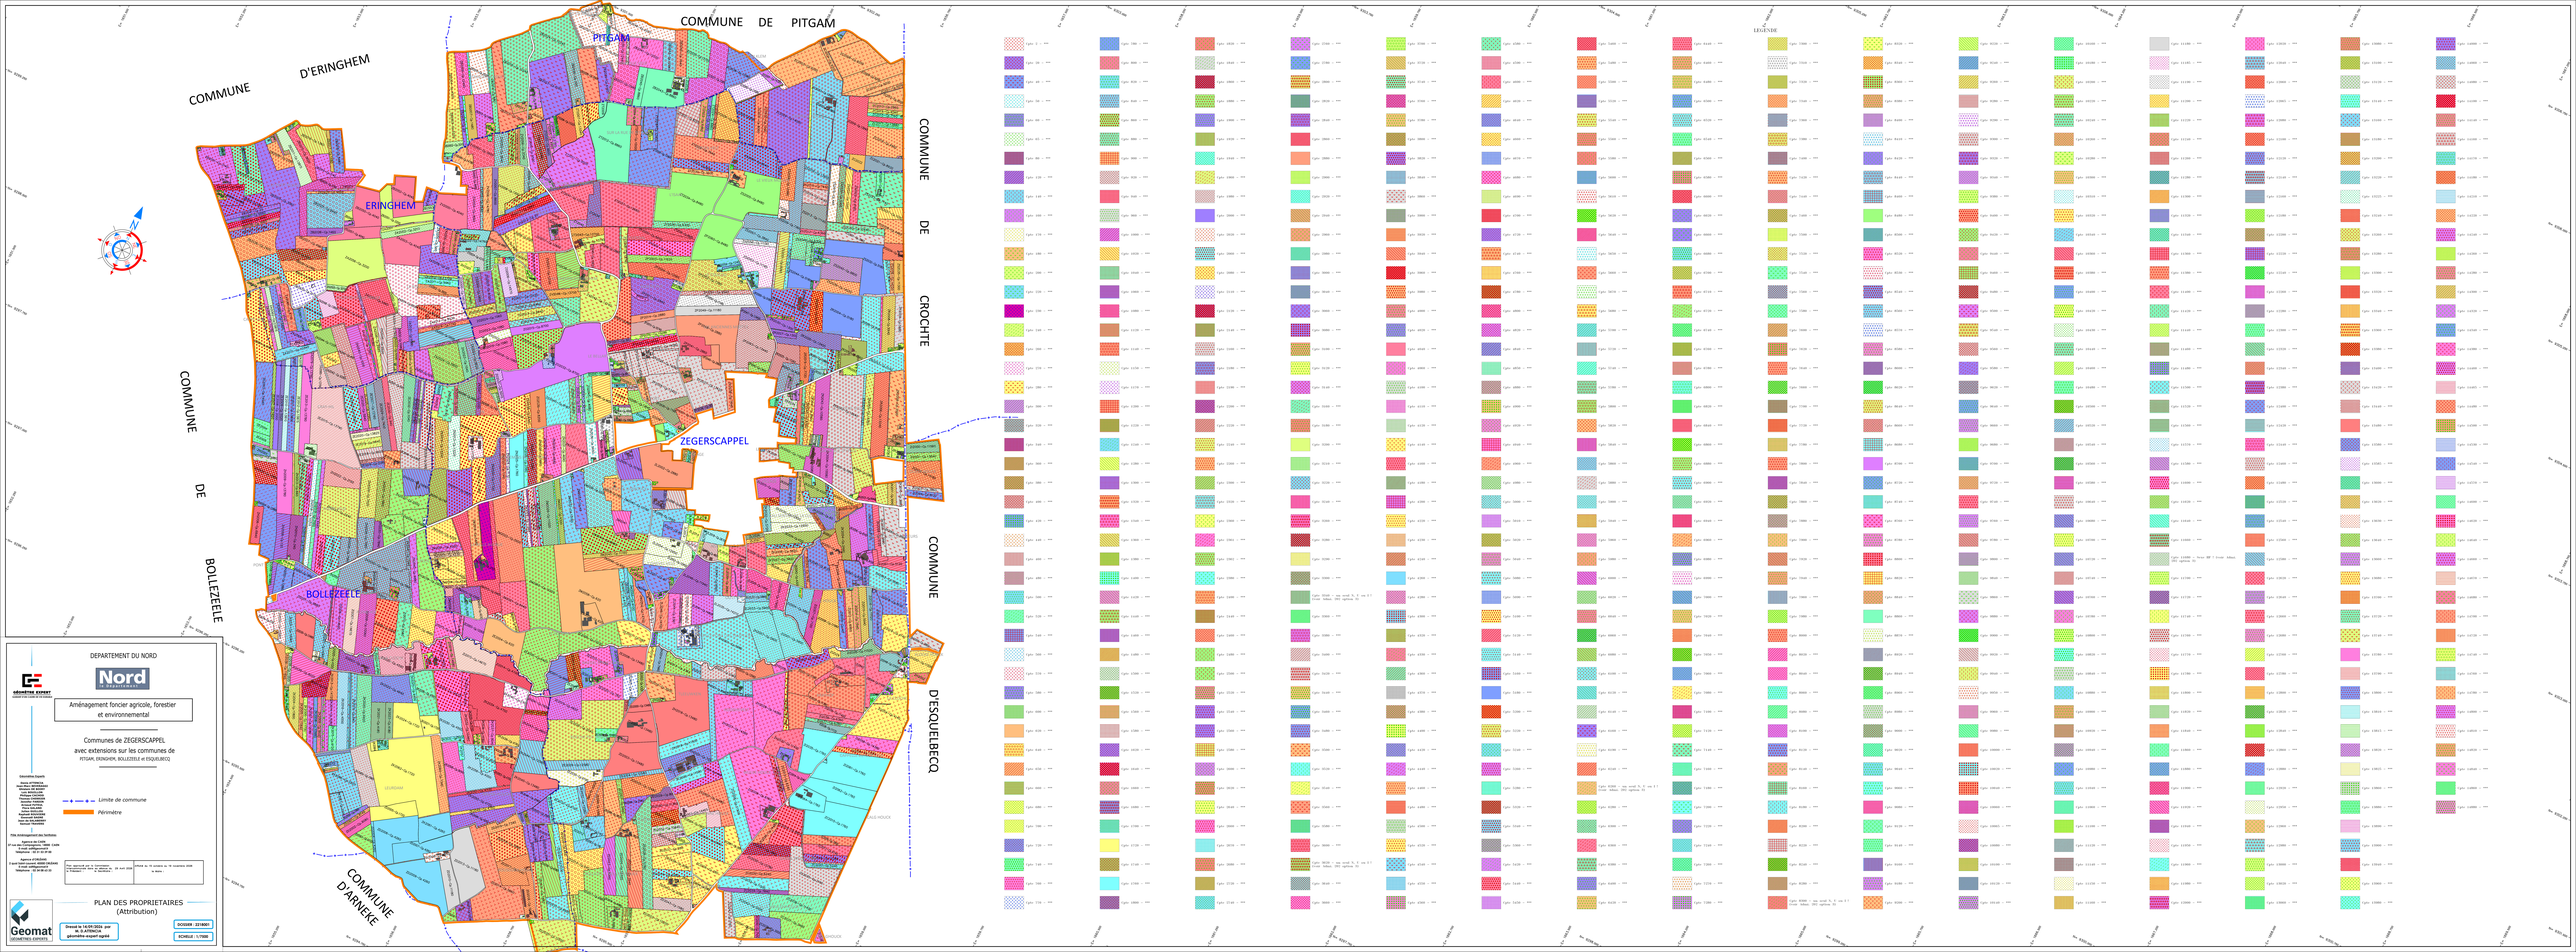


DEPARTEMENT DU NORD

Nord

Aménagement foncier agricole, forestier et environnemental

Communes de ZEGERSCAPPEL
avec extensions sur les communes de
PITGAM, ERINGHEM, BOLLEZEELE et ESQUELBECQ

Géomètre Expert

Limite de commune

Périmètre

Maître d'ŒUVRE

Agence d'ETAPLES
2 rue Carnot Lunetier BP 61409
62630 ETAPLES sur MER
Téléphone : 03 21 09 61 61

PLAN DES PROPRIETAIRES
(Attribution)

Dressé le 14/09/2026 par
le Géomètre Expert
géomètre-expert signé

DOSSIER : 221B001

ECHELLE : 1/7500

Geomat
GEOMETRES EXPERTS