

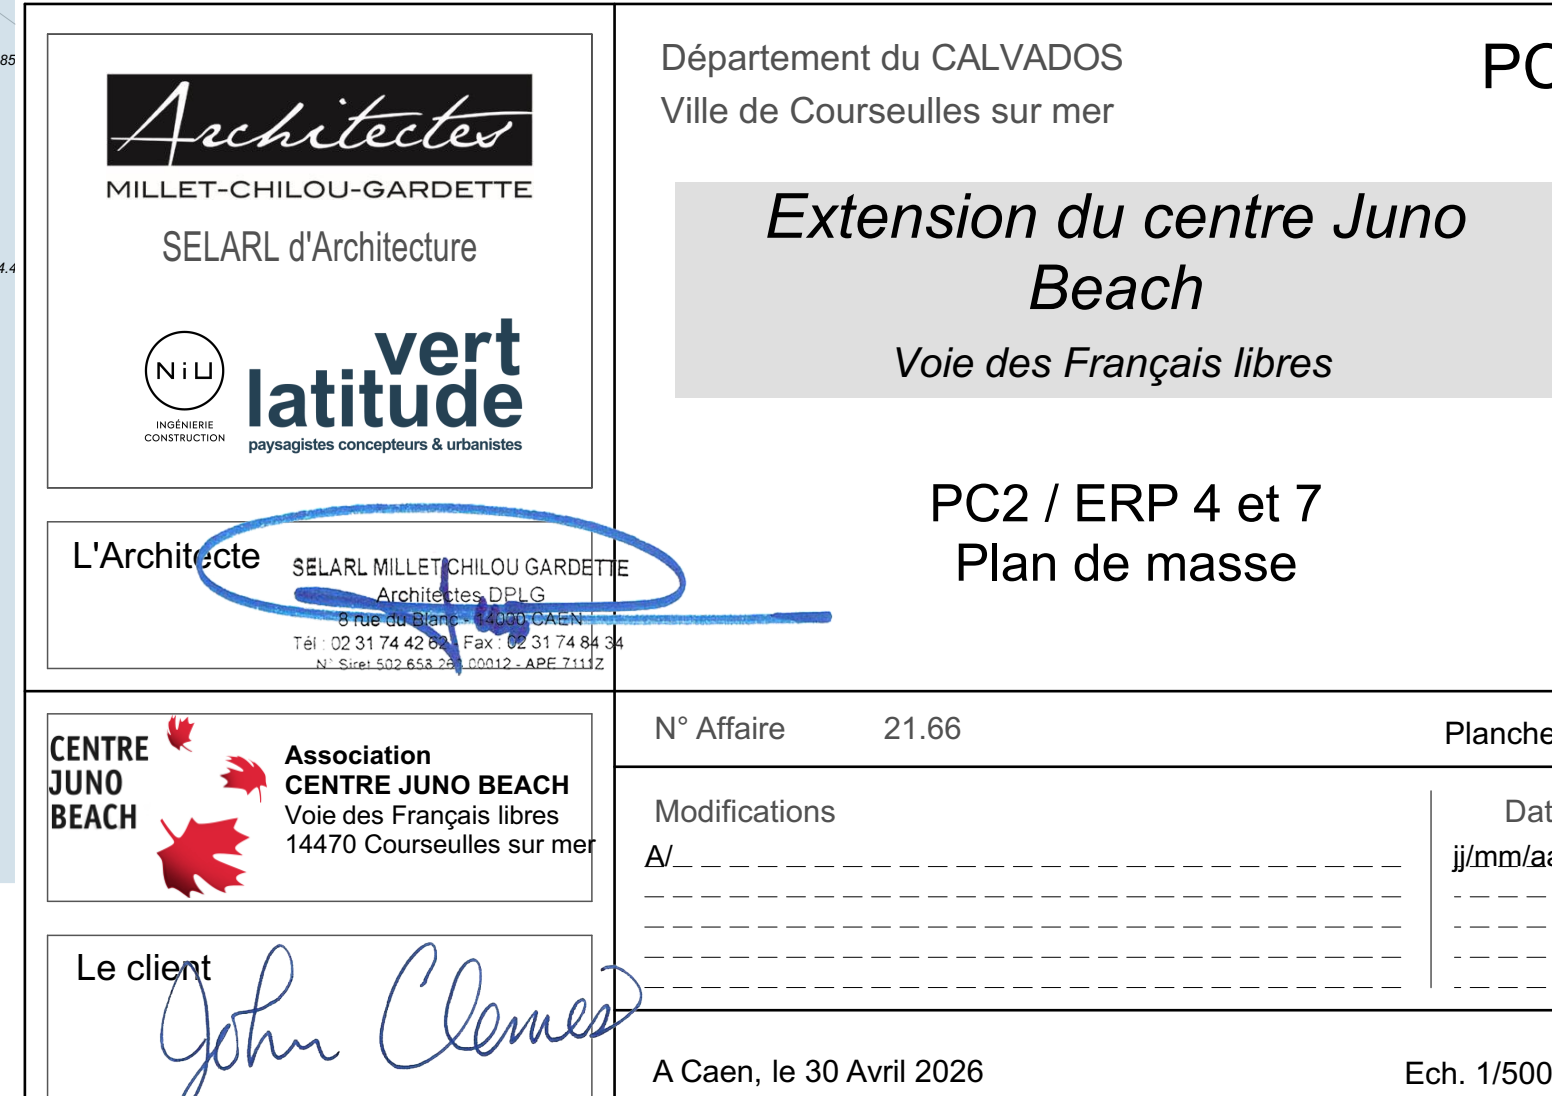


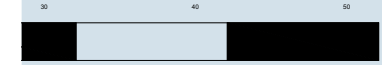

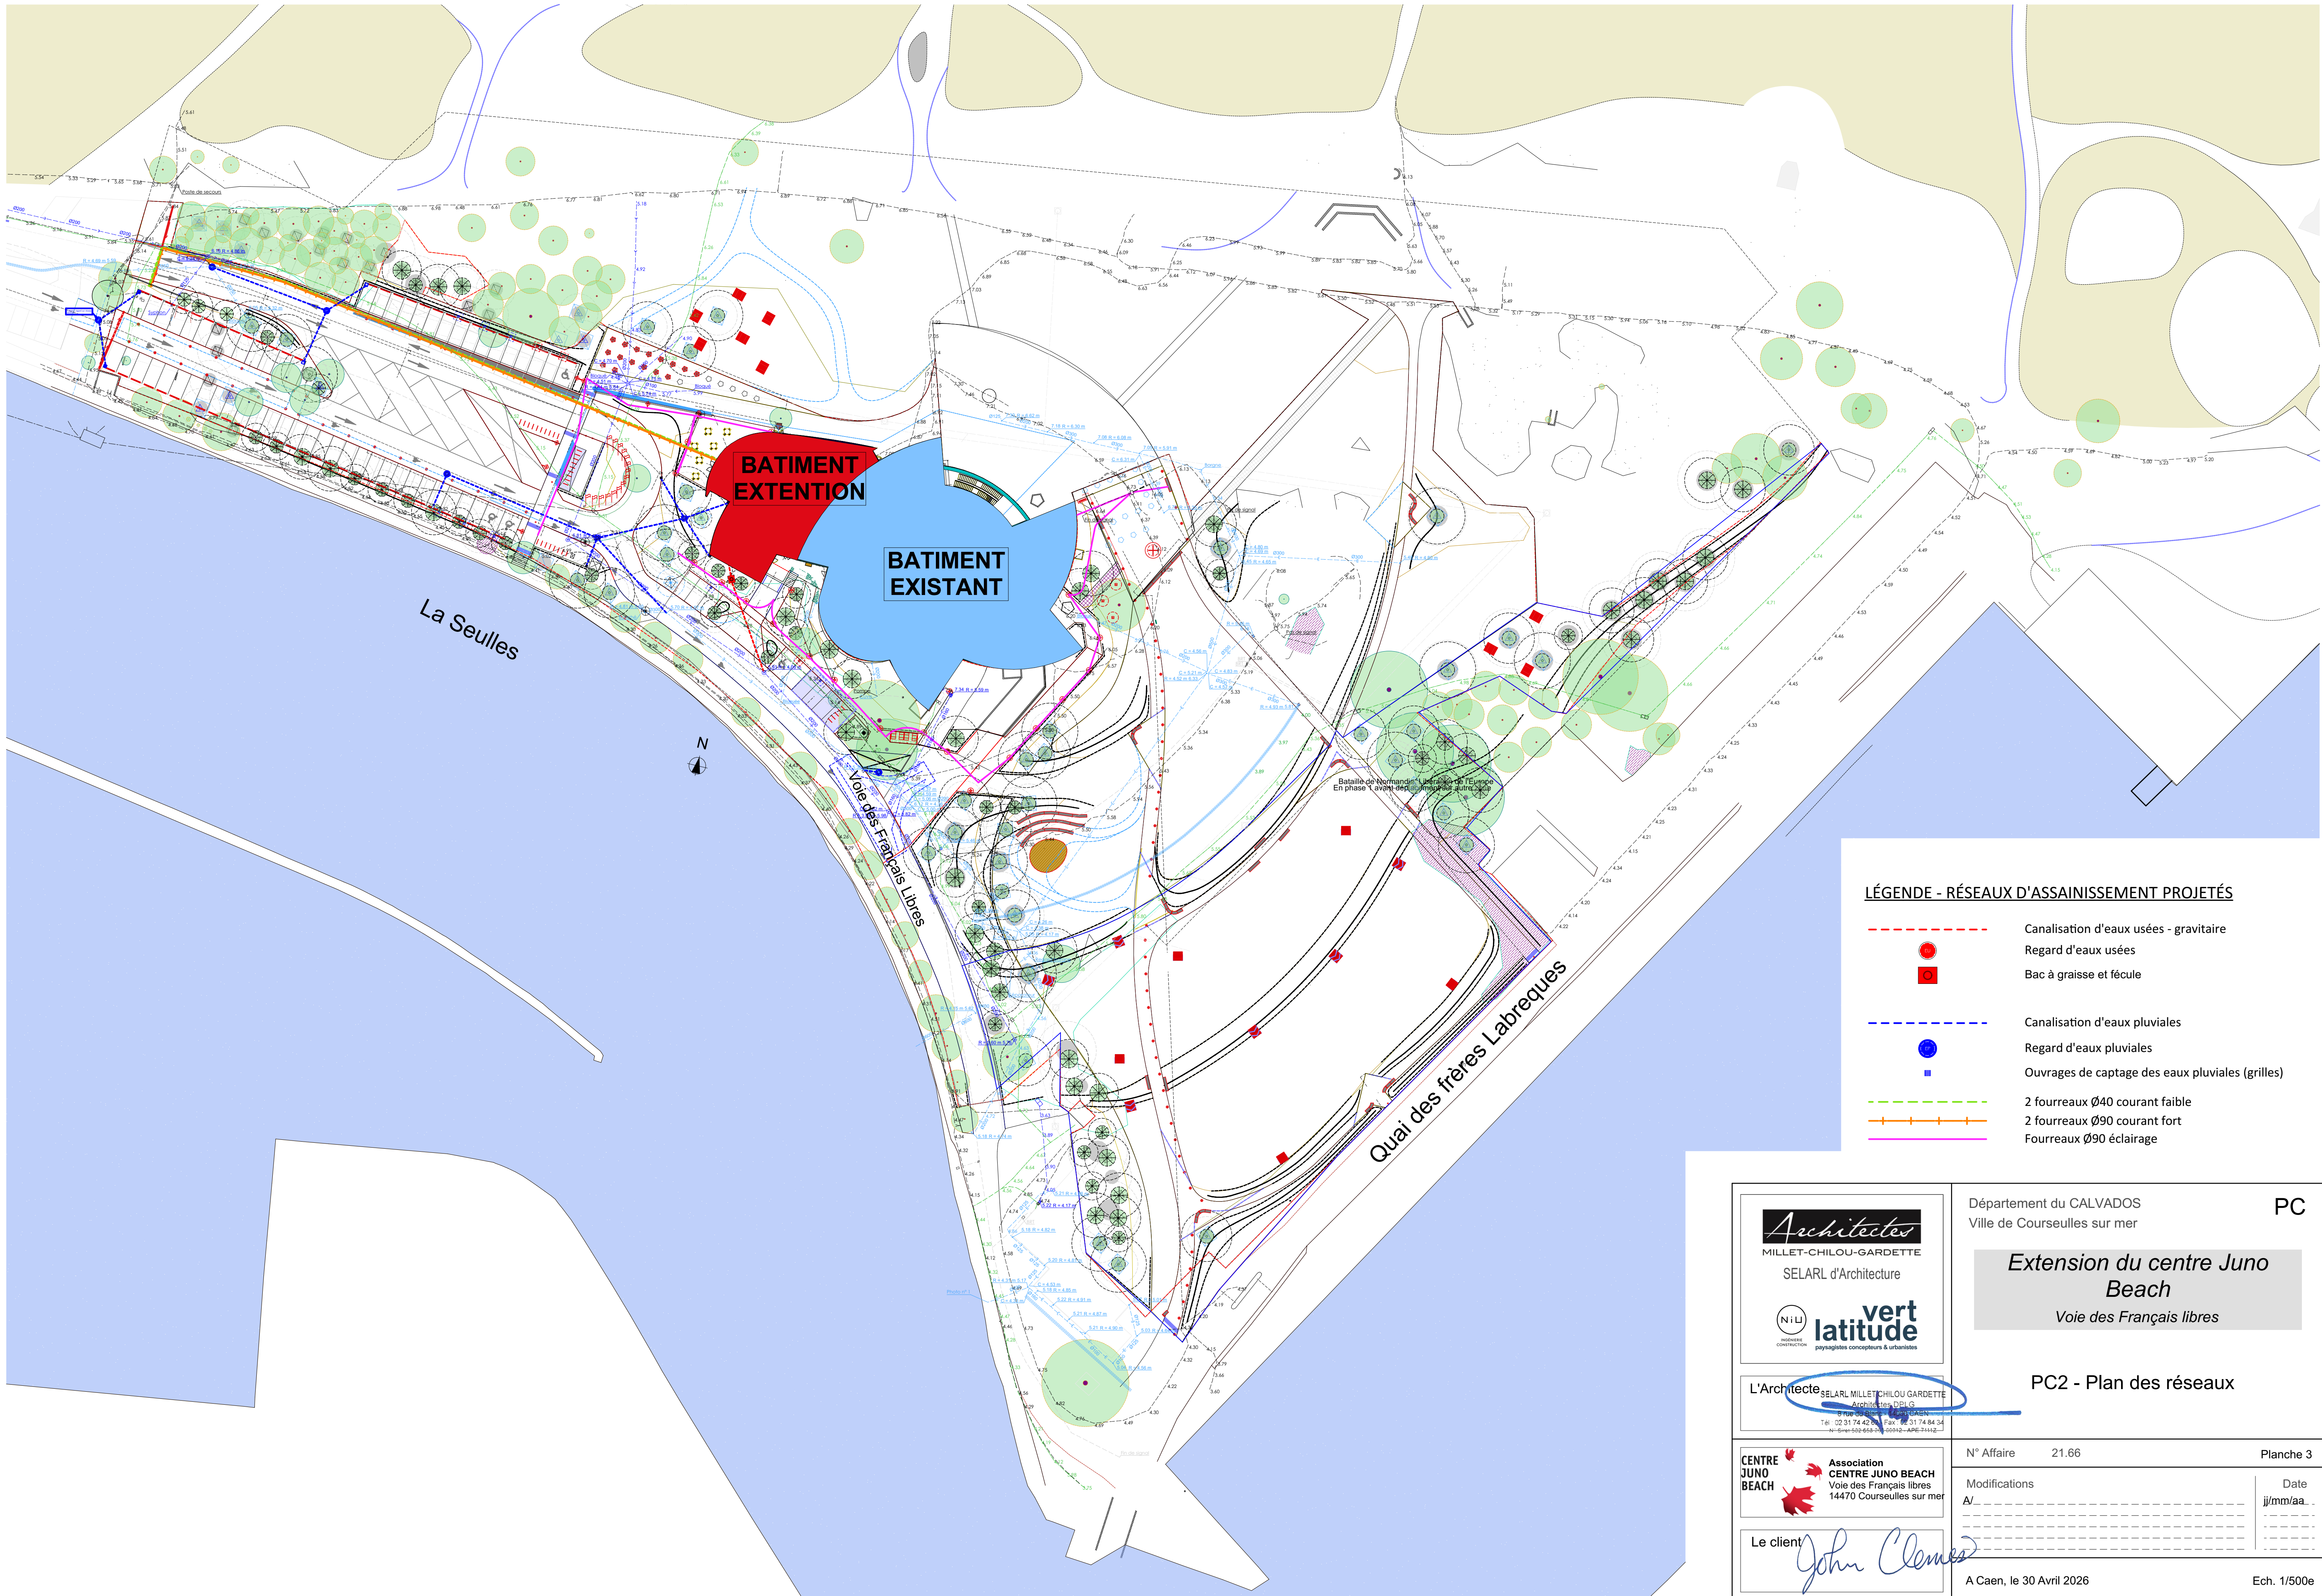

LÉGENDE - RÉSEaux D'ASSAINISSEMENT PROJÉTÉS

- Canalisation d'eaux usées - gravitaire
- Regard d'eaux usées
- Bac à graisse et féculé
- Canalisation d'eaux pluviales
- Regard d'eaux pluviales
- Ouvrages de captage des eaux pluviales (grilles)
- 2 fourreaux Ø40 courant faible
- 2 fourreaux Ø90 courant fort
- Fourreaux Ø90 éclairage

Architectes

MILLET-CHILOU-GARDETTE

SELARL d'Architecture

NILU

vert latitude

HOUSSEIN CONSTRUCTION

payagistes concepteurs & urbanistes

L'Architecte

SELARL MILLET-CHILOU GARDETTE

Architectes D.E.L.G.

0 rue du Commerce - 14400 Courseulles sur mer

Tel : 02 31 74 42 00 Fax : 02 31 74 84 34

N° Siret: 502 665 03 00012 - APE: 7112

CENTRE JUNO BEACH

Association

CENTRE JUNO BEACH

Voie des Français libres

14470 Courseulles sur mer

Le client

John Clomes

Département du CALVADOS

Ville de Courseulles sur mer

PC

Extension du centre Juno Beach

Voie des Français libres

PC2 - Plan des réseaux

N° Affaire

21.66

Planche 3

Modifications

AV

Date

jj/mm/aa

A Caen, le 30 Avril 2026

Ech. 1/500e