






Ecrans acoustiques existants

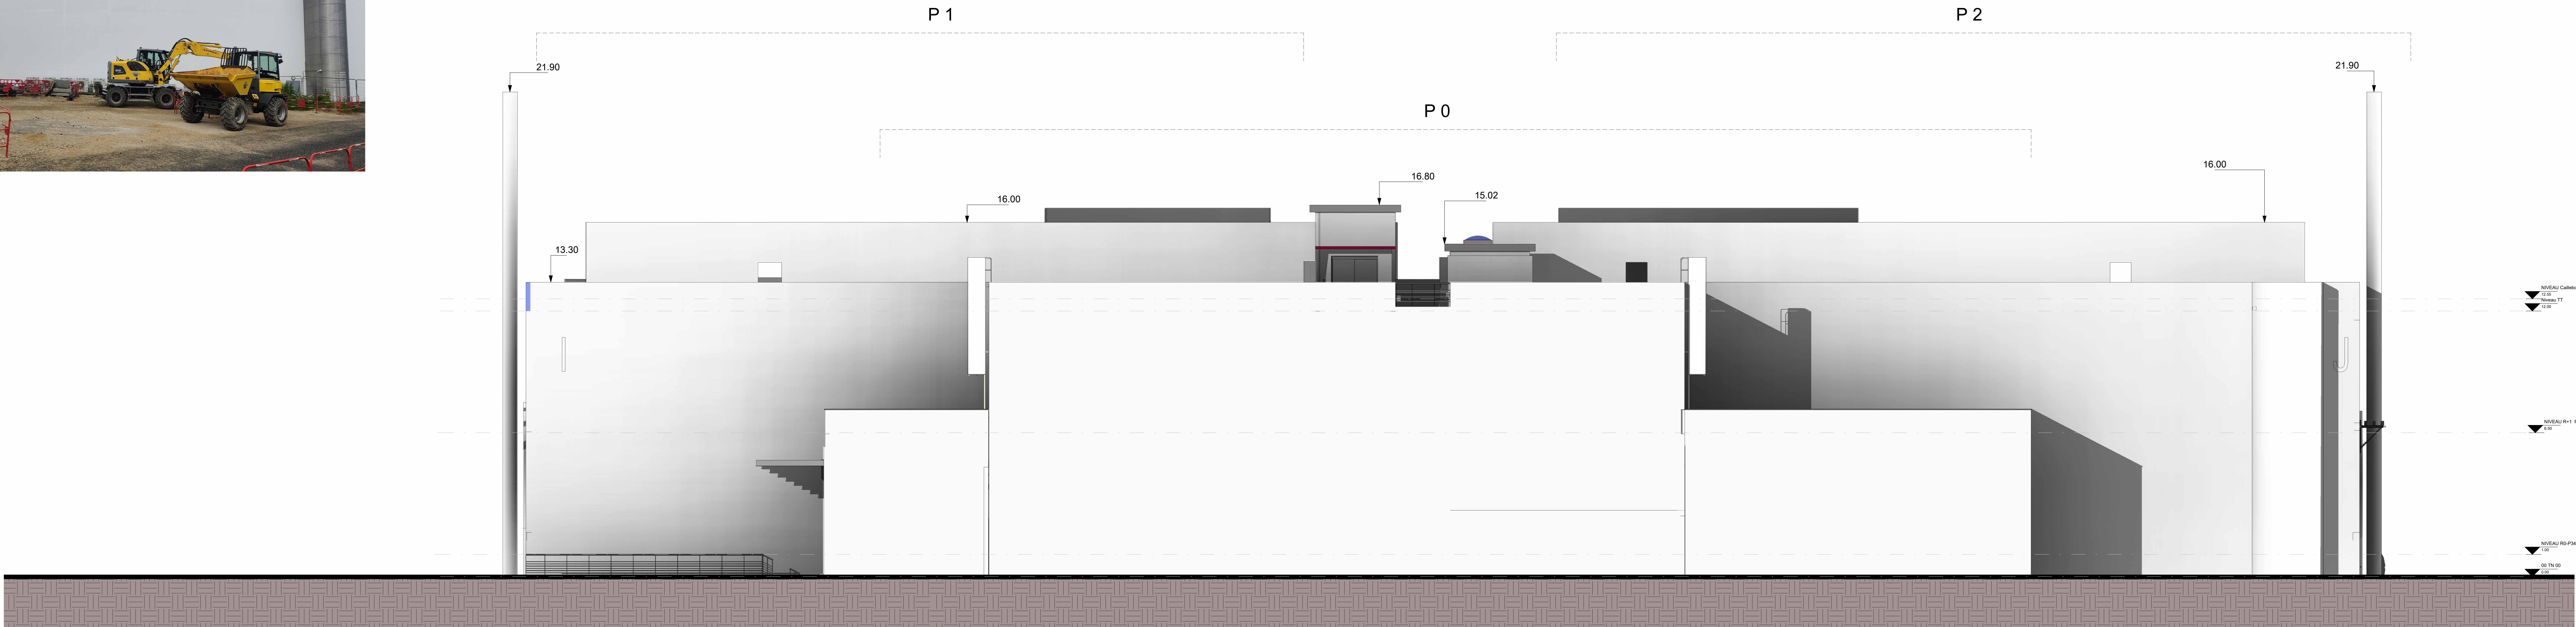

FACADE EXISTANTE

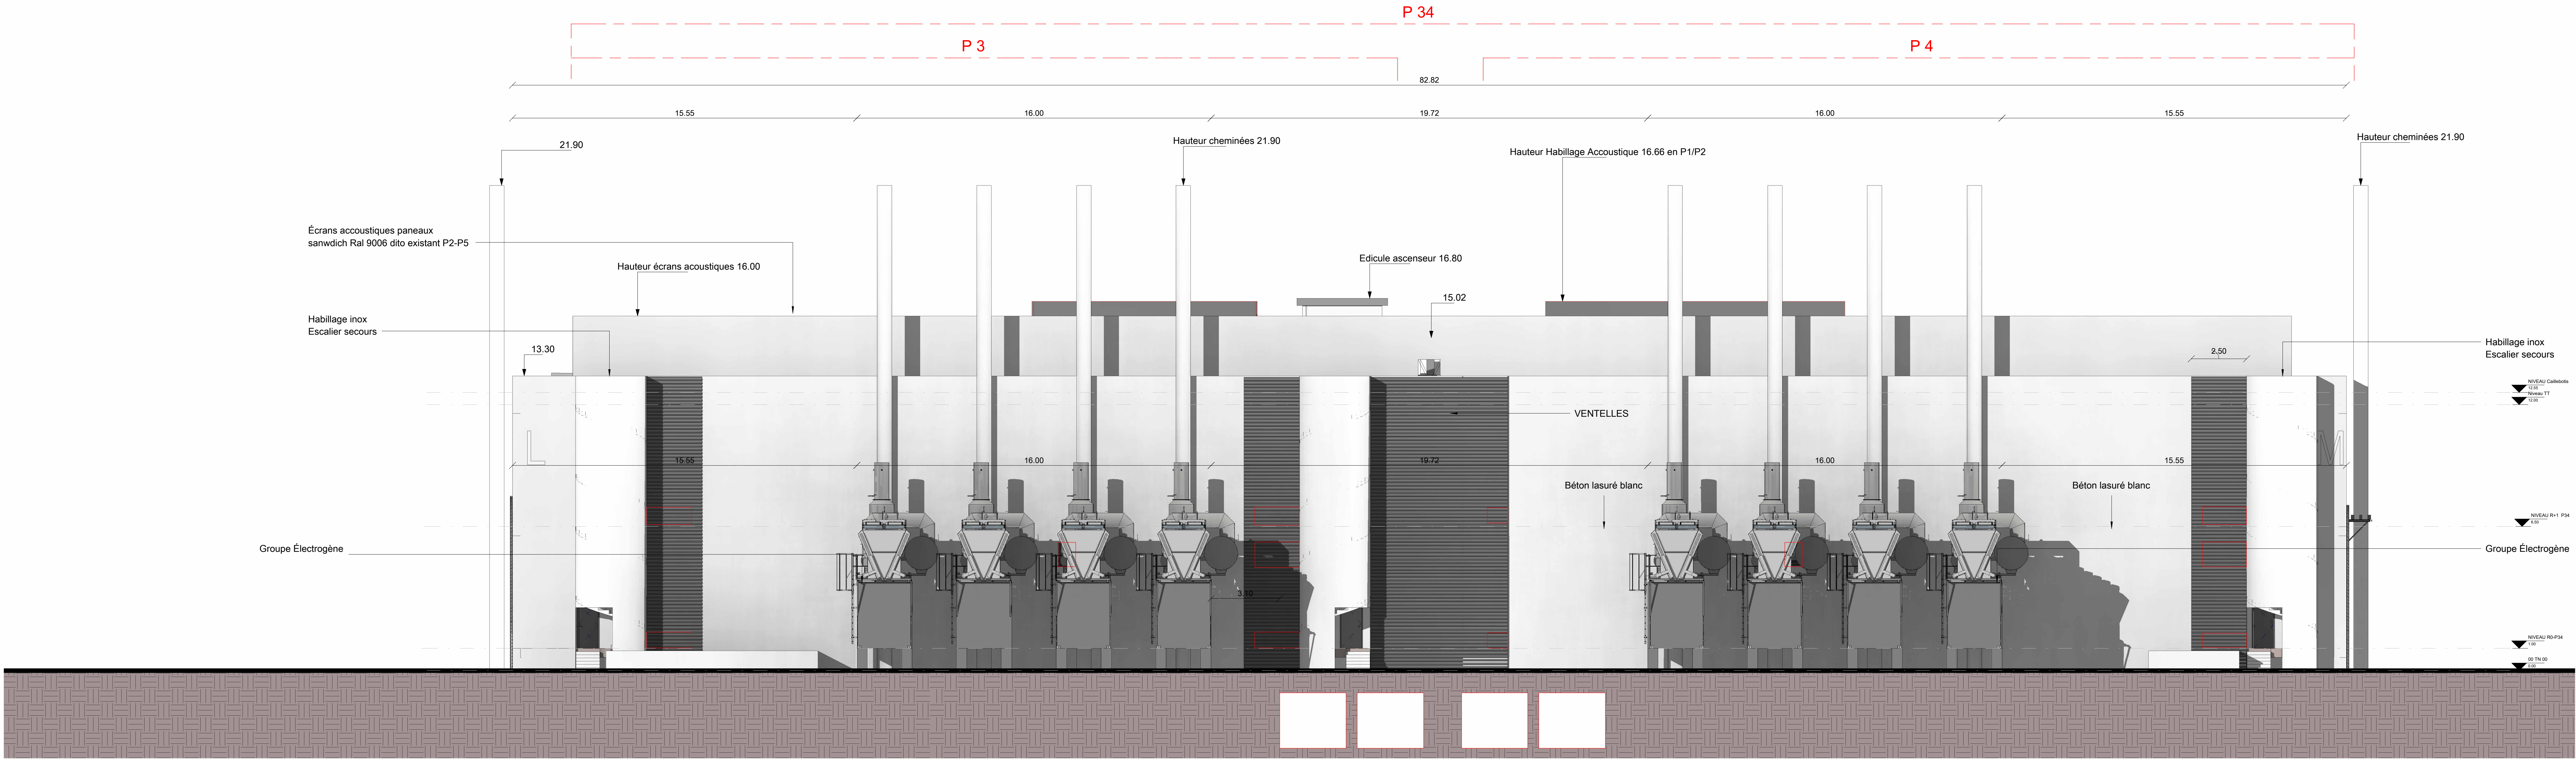

FACADE PROJET

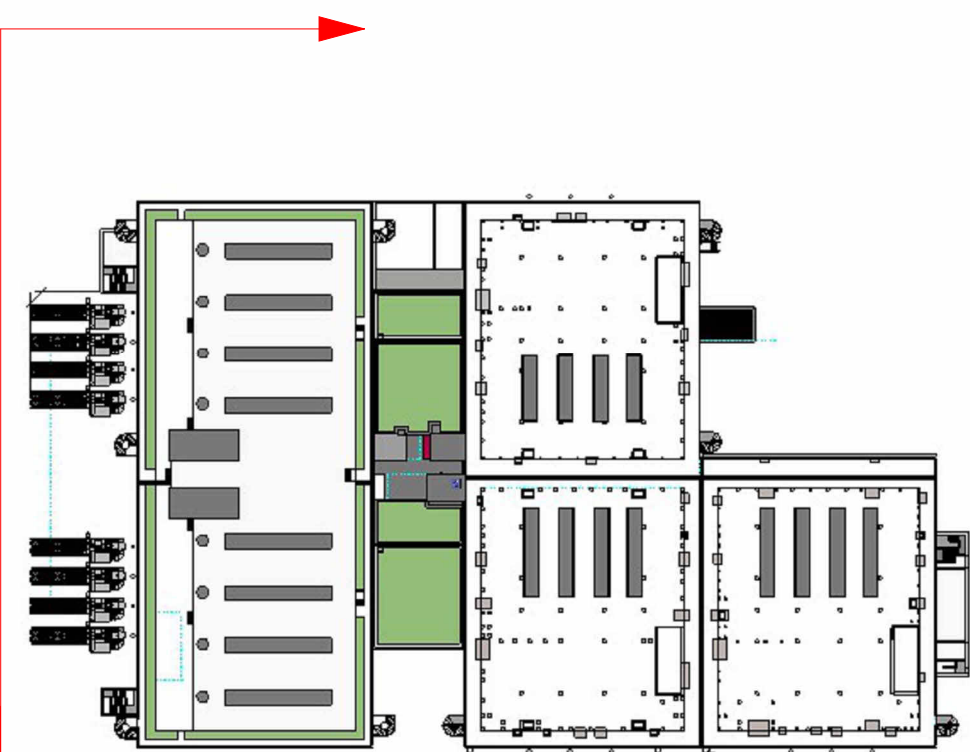

VUE OUEST

CAP 78 - Paris
8, rue Simone de
75012 PARIS
Téléphone : 01 80 05 12 00
Télécopie : 01 80 05 12 09
E-mail : capingelec78@capingelec.com
Internet : www.capingelec.com

2AMH
Tél : 01 55 56 19 99
Email : admh@2amh.fr
4 Avenue d'Alsace Lorraine
94500 CHAMFORT-SUR-MARNE

1 rue Pablo Picasso
78114 - Magny-les-Hameaux

TH3 EXTENSION - DATA
CENTER
T-TD25006

00
ARCHITECTURE

Titre du plan :

FACADES OUEST

Ind.	Date	Sommaire des modifications	Dessinateur	Vérificateur	Approbateur
TH3

SITE

PC5

P34

PC

00

PCS

ARC

2AM

FAC

TN

B

BÂTIMENT

PHASE

N° LOT

NUMERO

MACRO LOT

EMETTEUR

TYPE

NIVEAU

INDICE

Échelle: 1/1000 | Format: A0
Folio : 4/4

