



Ville d'ESCHAU

Restructuration du réseau d'assainissement
 d'Eschau

Projet
 Plan des réseaux projetés
 Planche 2

BUREAUX d'Etudes Réunis de l'EST
 INGÉNIEURS CIVILS DES COLLECTIVITÉS PUBLIQUES
 Infrastructure - Ingénierie
 Siège social:
 8, rue GIRLENHIRSCH - BP 30012 - 67401 ILLKIRCH-GRAFFENSTADEN
 Tél : 03 88 65 30 18 - Télécopieur : 03 88 67 33 52 - Groupe G.M. GRANDJEAN
 Email : vanier.grandjean@berest.fr

Indice	Date	Réalisé par	Objet de la modification		
B	13.01.2020	BEHLER.C	Version Réinitialiser		
A	22.02.2024	DIGONNET.M	Version initiale		
Responsable Projet	Vérificateur	Echelle	N° Affaire	N° Pièce	
X. GRANDJEAN	X. GRANDJEAN	1/350	67 1138 23 063 6 0		

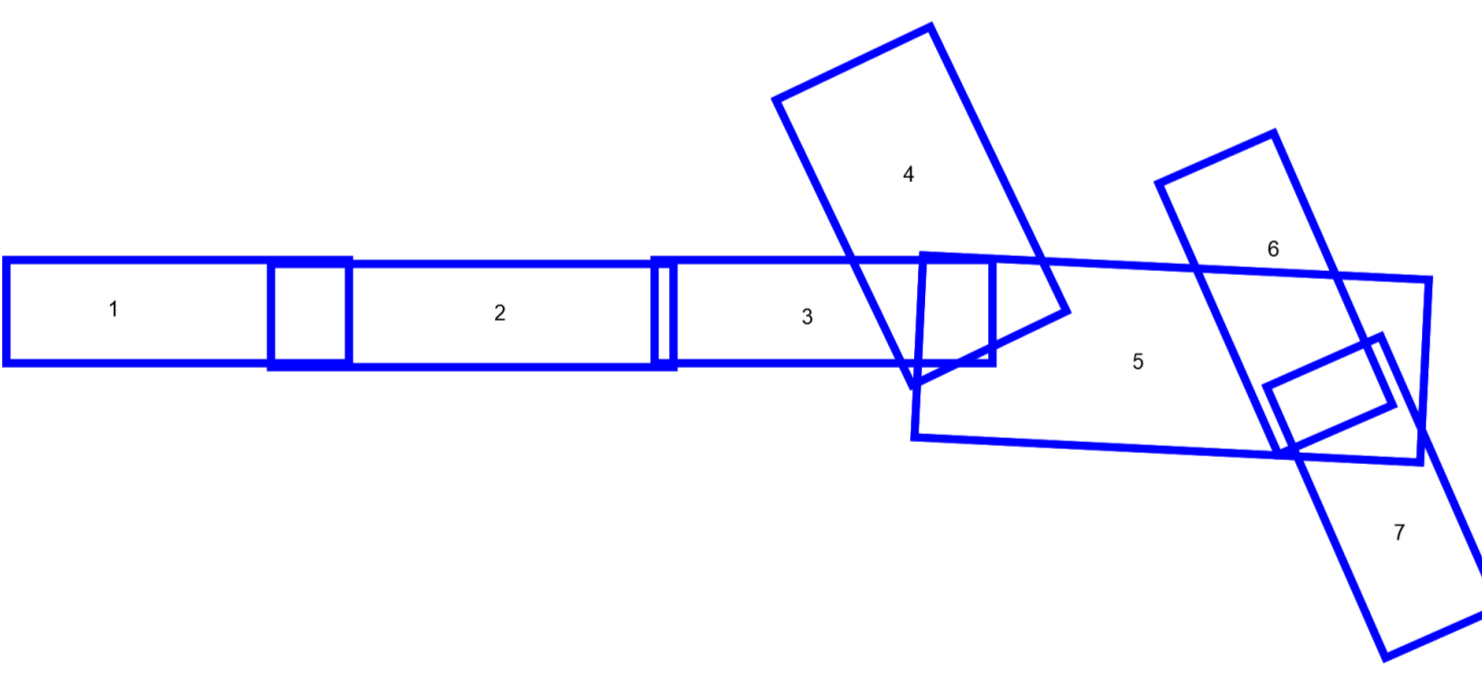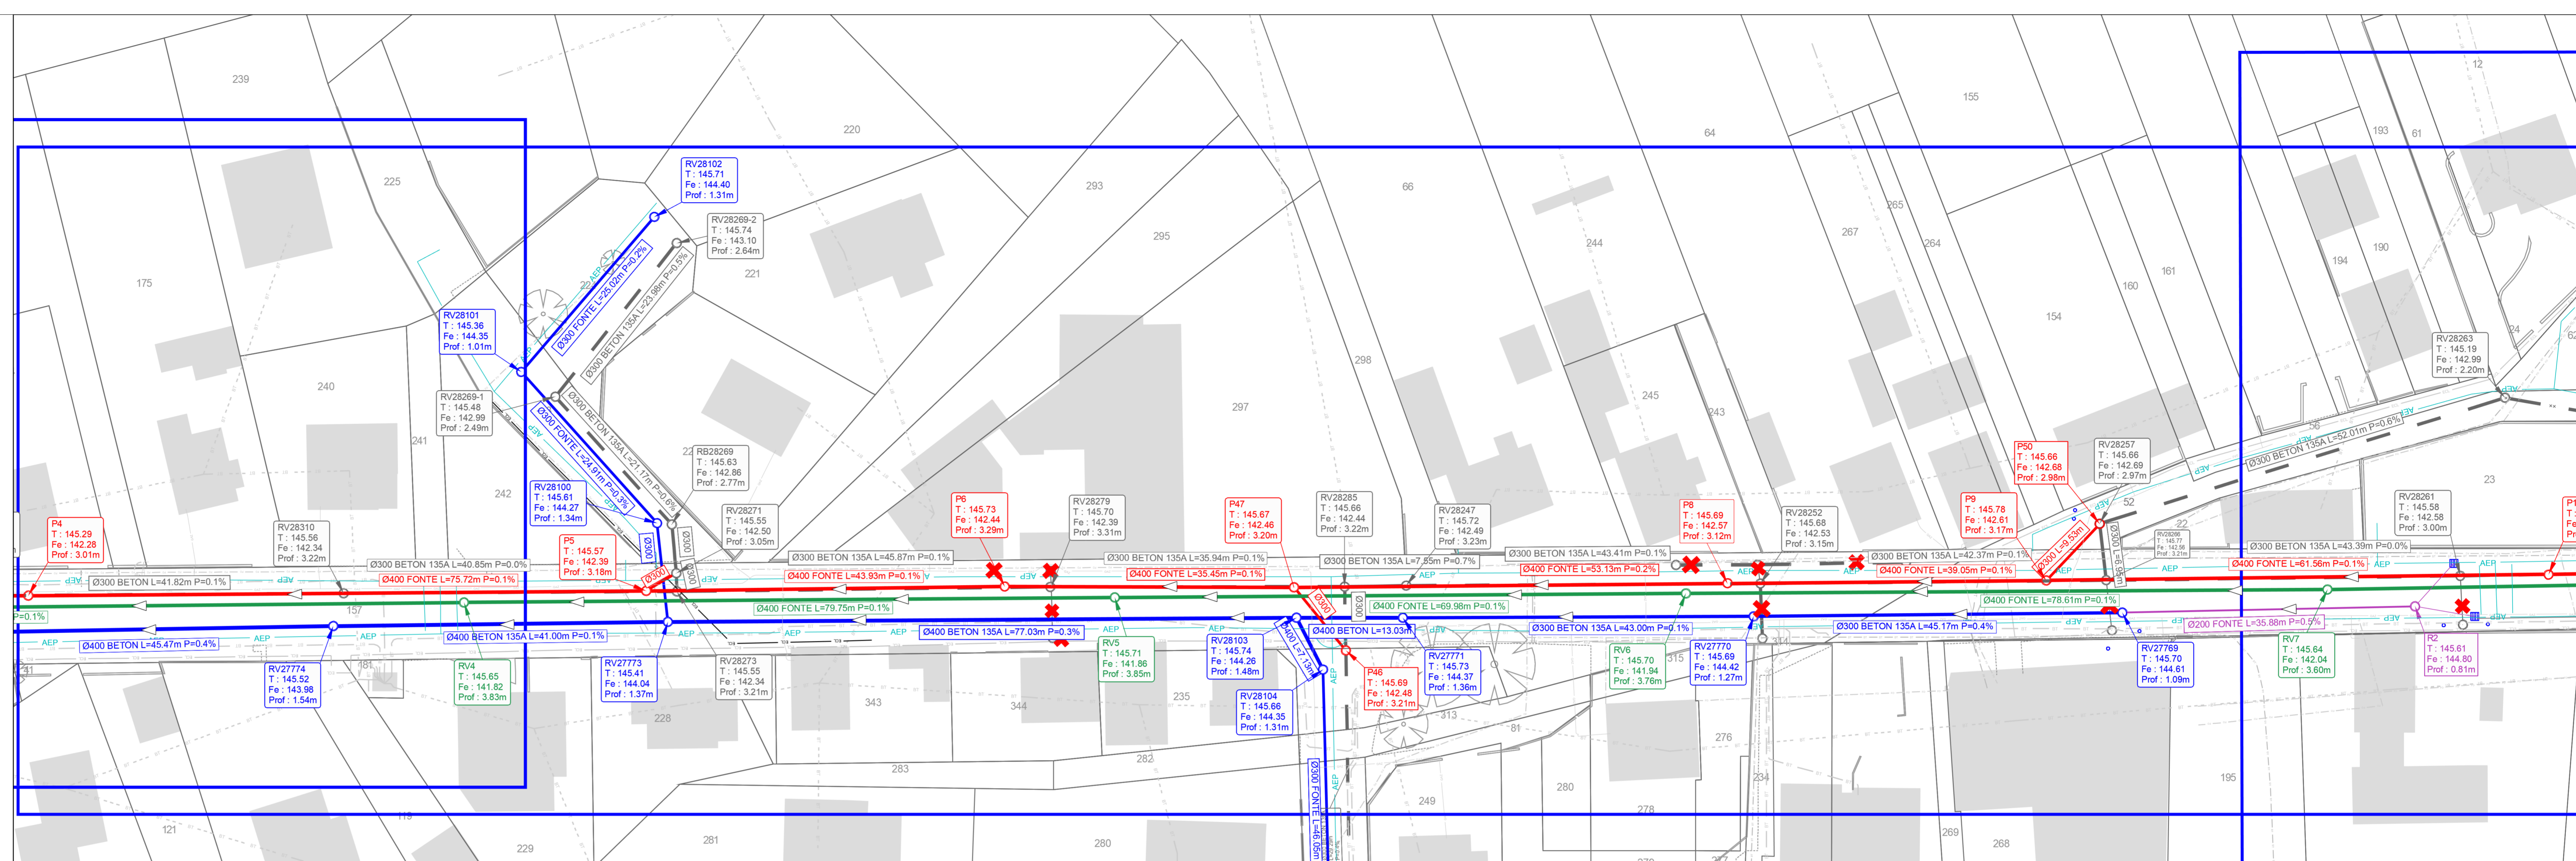

Réseau : Réseau de Collecte de Eschau
 Axe : Profil P4 - P10
 Echelle X : 1/384
 Echelle Z : 1/384
 Plan Comp : 140.2

