Département du Bas Rhin

Strasbourg.eu
eurométropole
Capitale européenne

1 Parc de l'Etoile
67 000 STRASBOURG
téléphone 03.68.98.50.00

Ville d'ESCHAU

Restructuration du réseau d'assainissement d'Eschau

Projet

Plan des réseaux projetés

Planche 3

BEREST INGÉNIERIE

Bureaux d'Etudes Réunis de l'EST
INGENIEURS CIVILS DES COLLECTIVITES PUBLIQUES
Infrastructure - Ingénierie
Siège social :
8, rue GIRLENHIRSCH - BP 30012 - 67401 ILLKIRCH-GRAFFENSTADEN
Tél : 03 88 65 36 18 - Télécopieur : 03 88 67 33 52 - Groupe 6 M. GRANDJEAN
Email : xavier.grandjean@ bereet.fr

Indice	Date	Réalisé par	Objet de la modification		
B	13.01.2026	BIEHLER.C	Version Réinitialisier		
A	22.02.2024	DIGONNET.M	Version initiale		
Responsable Projet		Vérificateur	Echelle	N° Affaire	N° Pièce
X. GRANDJEAN		X. GRANDJEAN	1/350	67 1138 23 063 6 0	

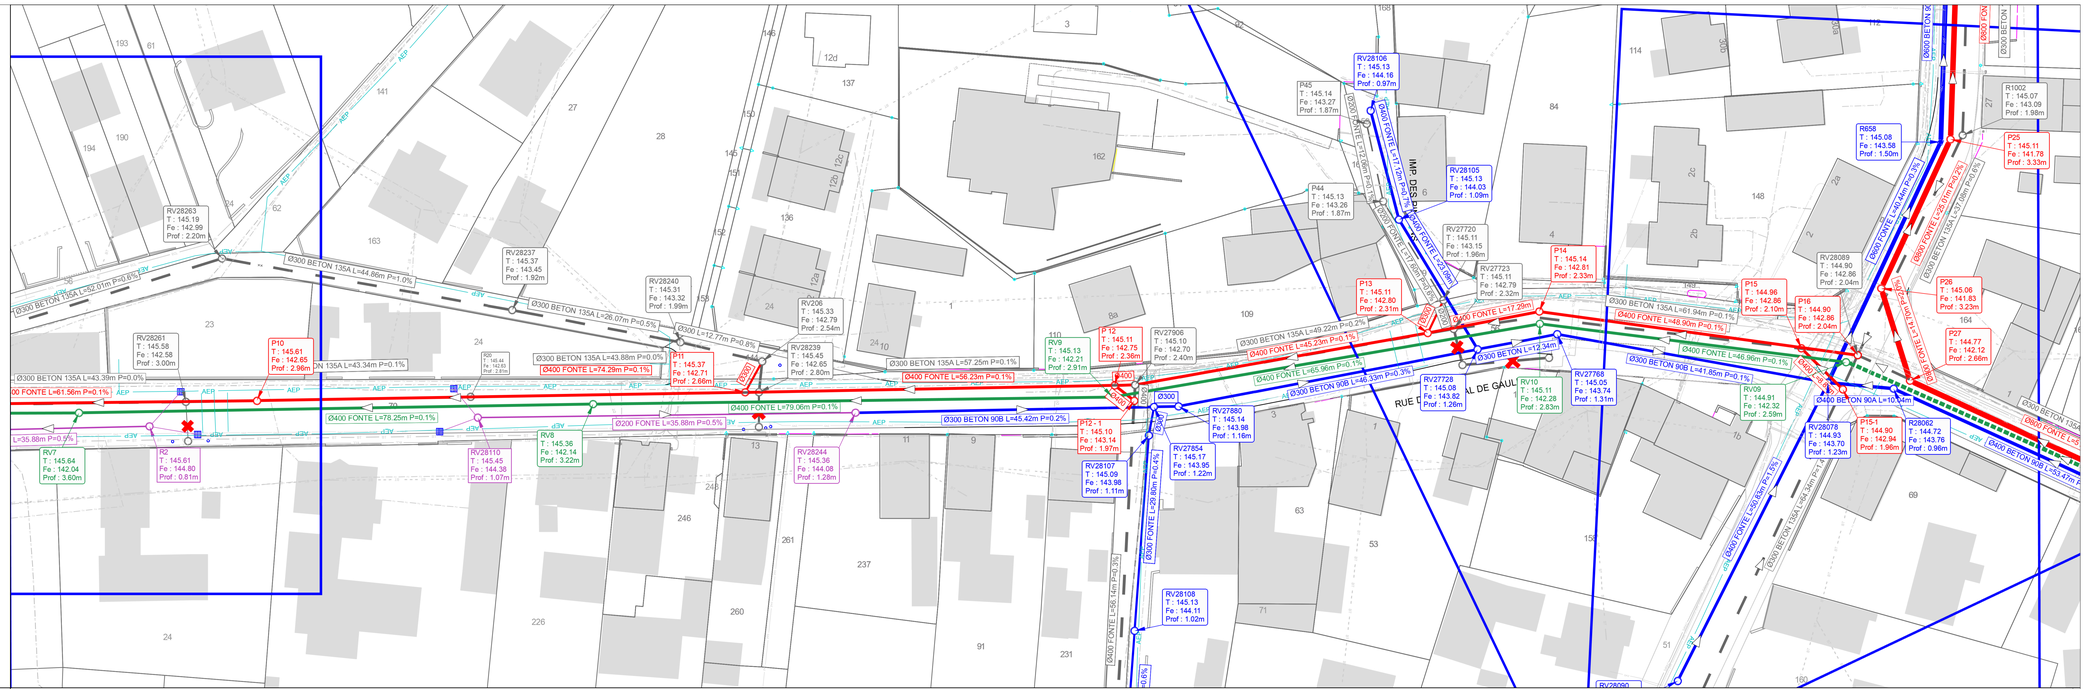
RV28263
T : 145.19
Fe : 142.99
Prof : 2.20m
RV28237
T : 145.37
Fe : 143.45
Prof : 1.92m
RV28240
T : 145.33
Fe : 143.32
Prof : 1.99m
RV206
T : 145.33
Fe : 142.79
Prof : 2.54m
RV28239
T : 145.45
Fe : 142.65
Prof : 2.80m
RV28261
T : 145.58
Fe : 142.58
Prof : 3.00m
P10
T : 145.61
Fe : 142.65
Prof : 2.96m
P11
T : 145.37
Fe : 142.71
Prof : 2.66m
RV7
T : 145.64
Fe : 142.04
Prof : 3.60m
R2
T : 145.61
Fe : 144.80
Prof : 0.81m
RV28110
T : 145.45
Fe : 144.38
Prof : 1.07m
RV8
T : 145.36
Fe : 142.14
Prof : 3.22m
RV28244
T : 145.36
Fe : 144.08
Prof : 1.28m
P12
T : 145.11
Fe : 142.75
Prof : 2.36m
P12-1
T : 145.10
Fe : 143.14
Prof : 1.97m
RV9
T : 145.13
Fe : 142.21
Prof : 2.91m
RV27906
T : 145.10
Fe : 142.70
Prof : 2.40m
RV28107
T : 145.09
Fe : 143.98
Prof : 1.11m
RV27880
T : 145.14
Fe : 143.98
Prof : 1.16m
RV27854
T : 145.17
Fe : 143.95
Prof : 1.22m
RV28108
T : 145.13
Fe : 144.11
Prof : 1.02m
RV28106
T : 145.16
Fe : 144.19
Prof : 0.97m
P45
T : 145.14
Fe : 143.27
Prof : 1.87m
P44
T : 145.13
Fe : 143.26
Prof : 1.87m
RV28105
T : 145.13
Fe : 144.03
Prof : 1.09m
RV27720
T : 145.11
Fe : 143.15
Prof : 1.96m
RV27723
T : 145.11
Fe : 142.79
Prof : 2.32m
P13
T : 145.11
Fe : 142.80
Prof : 2.31m
P14
T : 145.14
Fe : 142.81
Prof : 2.33m
RV27728
T : 145.08
Fe : 143.82
Prof : 1.26m
RV10
T : 145.11
Fe : 142.28
Prof : 2.83m
RV27768
T : 145.05
Fe : 143.74
Prof : 1.31m
RV09
T : 144.91
Fe : 142.32
Prof : 2.59m
R658
T : 145.08
Fe : 143.58
Prof : 1.50m
P25
T : 145.11
Fe : 141.78
Prof : 3.33m
RV28089
T : 144.90
Fe : 142.86
Prof : 2.04m
P15
T : 144.96
Fe : 142.86
Prof : 2.10m
P16
T : 144.90
Fe : 142.86
Prof : 2.04m
P26
T : 145.08
Fe : 141.83
Prof : 3.23m
P27
T : 144.77
Fe : 142.12
Prof : 2.66m
RV28078
T : 144.93
Fe : 143.70
Prof : 1.23m
P15-1
T : 144.90
Fe : 142.94
Prof : 1.96m
R28062
T : 144.72
Fe : 143.76
Prof : 0.96m
Ø300 BETON 135A L=44.86m P=1.0%
Ø300 BETON 135A L=26.07m P=0.6%
Ø300 BETON 135A L=12.77m P=0.8%
Ø300 BETON 135A L=43.88m P=0.0%
Ø400 FONTE L=74.29m P=0.1%
Ø300 BETON 135A L=43.34m P=0.1%
Ø300 BETON 135A L=43.39m P=0.0%
Ø400 FONTE L=61.56m P=0.1%
Ø400 FONTE L=78.25m P=0.1%
Ø200 FONTE L=35.88m P=0.5%
Ø400 FONTE L=79.06m P=0.1%
Ø300 BETON 135A L=57.25m P=0.1%
Ø400 FONTE L=56.23m P=0.1%
Ø300 BETON 90B L=45.42m P=0.2%
Ø300 BETON 135A L=49.22m P=0.2%
Ø400 FONTE L=45.23m P=0.1%
Ø400 FONTE L=65.96m P=0.1%
Ø300 BETON 90B L=48.33m P=0.3%
Ø300 BETON L=12.34m
Ø400 FONTE L=17.29m
Ø300 BETON 135A L=61.94m P=0.1%
Ø400 FONTE L=48.90m P=0.1%
Ø300 BETON 90B L=41.85m P=0.1%
Ø400 FONTE L=48.99m P=0.1%
Ø400 BETON 90A L=10.04m
Ø300 BETON 135A L=33.47m
Ø300 FONTE L=26.80m P=0.1%
Ø300 FONTE L=56.14m P=0.3%
