



Ville d'ESCHAU

Restructuration du réseau d'assainissement d'Eschau

Projet
 Plan des réseaux projetés
 Planche 4

BÉRÉST INGÉNIERIE
 Bureaux d'Etudes Réunis de l'EST
 INGÉNIEURS CIVILS DES COLLECTIVITÉS PUBLIQUES
 Infirmeries - Ingénierie
 Siège social :
 8, rue GILLENHIRSCH - BP 30012 - 67401 ILLKIRCH-GRAFFENSTADEN
 Tél : 03 88 65 36 18 - Télécopieur : 03 88 67 33 52 - Groupe G M. GRANDJEAN
 Email : xavier.grandjean@berest.fr

Indice	Date	Réalisé par	Objet de la modification
B	13.01.2026	BIHLER C	Version Réinitialiser
A	22.02.2024	DIGONNET M.	Version initiale
Responsable Projet	Vérificateur	Echelle	N° Affaire
X. GRANDJEAN	X. GRANDJEAN	1/350	67 1138 23 063 6 0

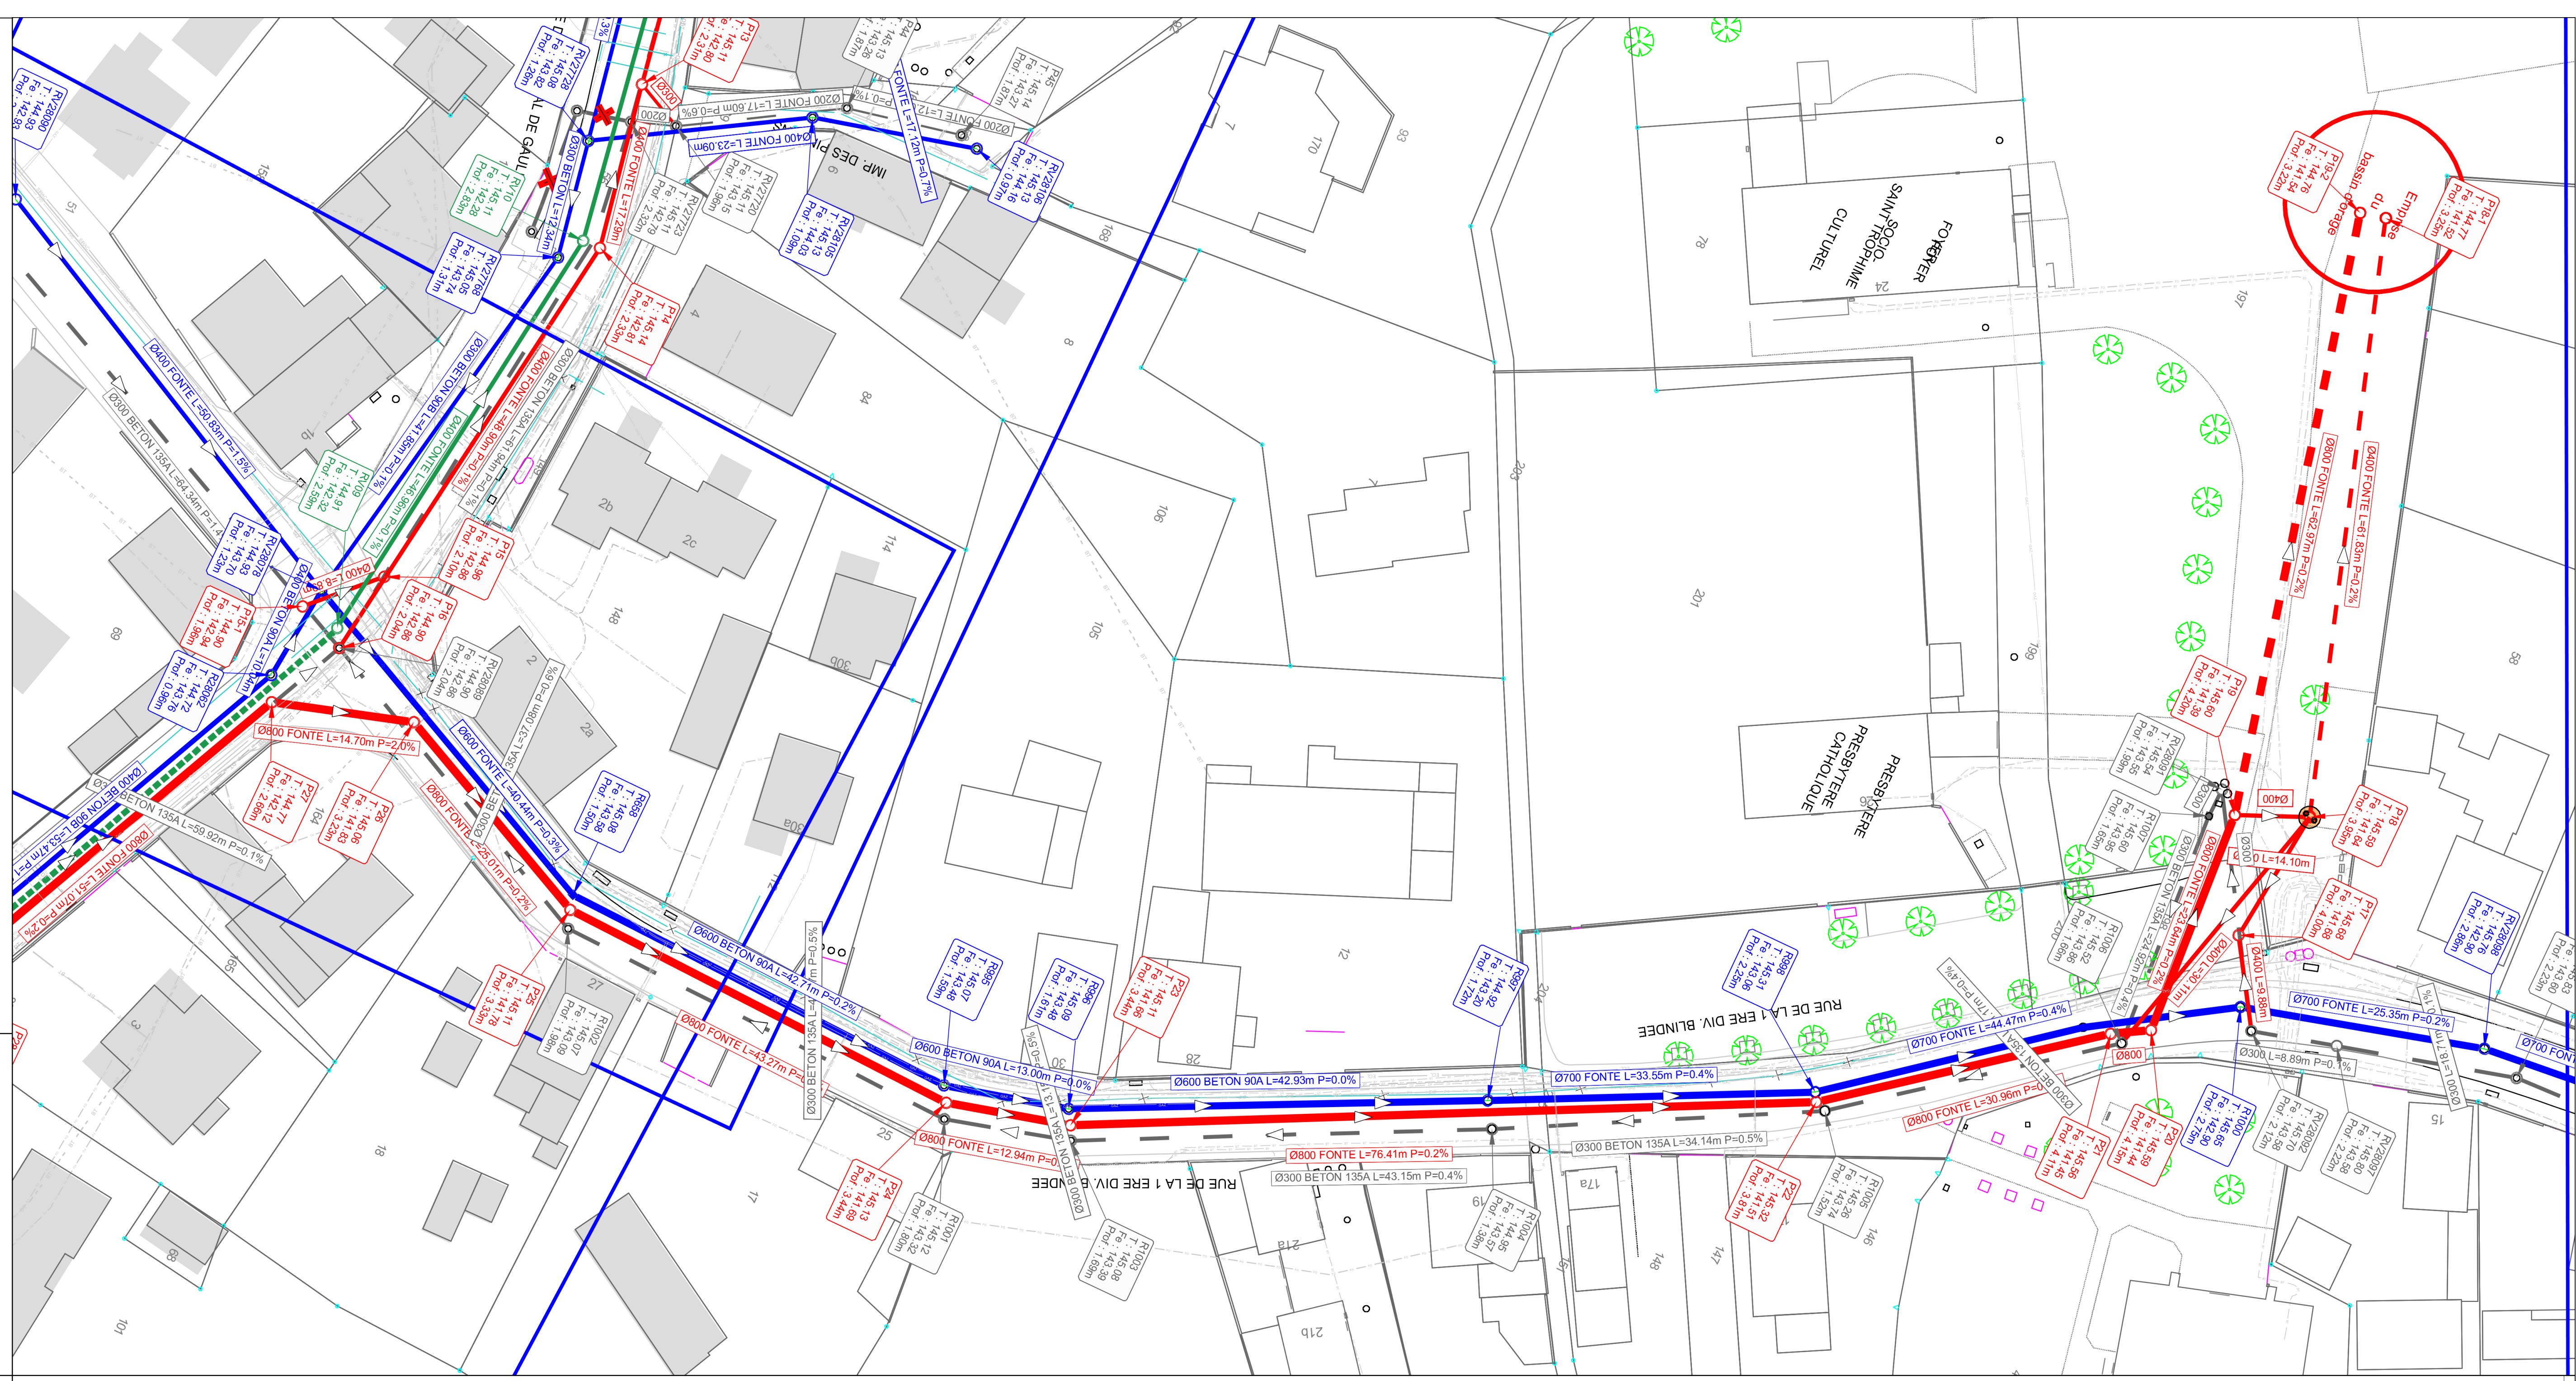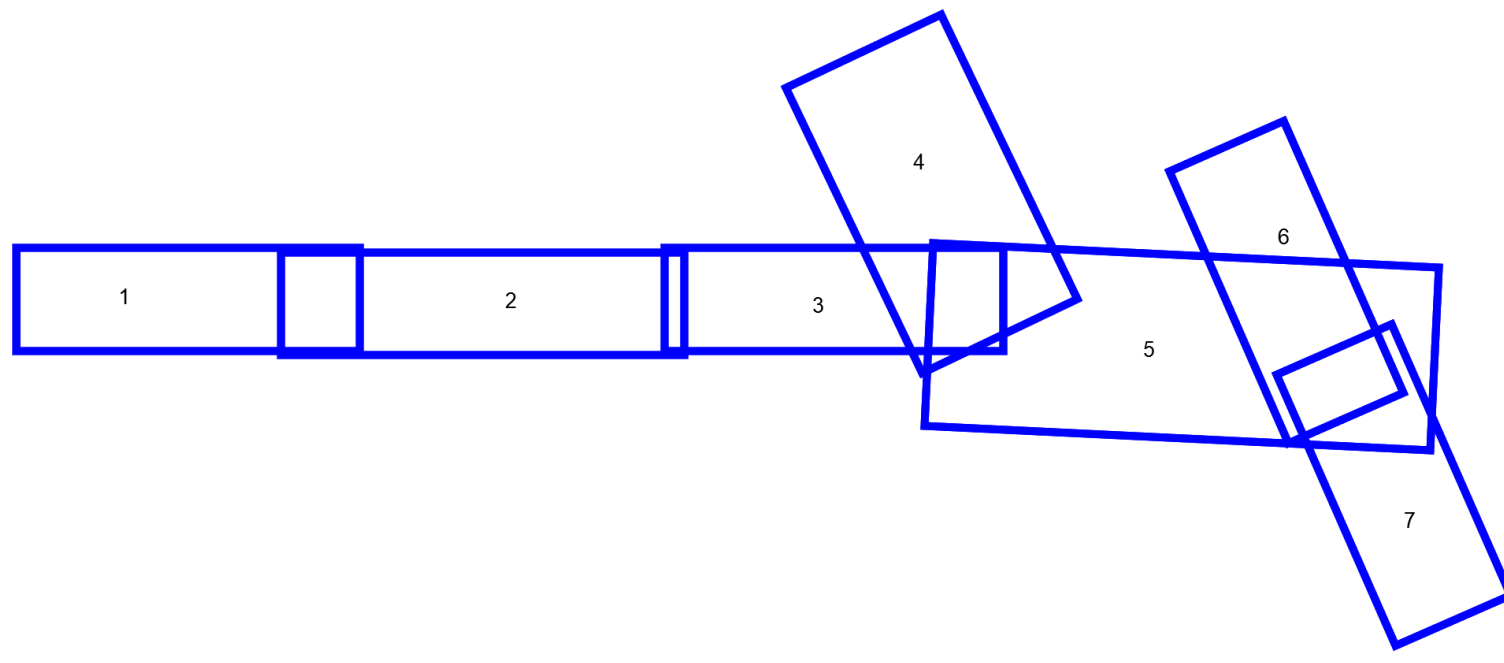

Réseaux Existants

- Réseau GAZ
- Réseau Fibre optique
- Réseau Basse Tension
- Réseau Desserte Téléphonique
- Réseau Haute Tension
- Réseau Eclairage
- Réseau Electrique
- Réseau d'eaux Pluviales
- Réseau d'assainissement
- Réseau Eau potable

Réseaux Projetés

- Réseau de Collecte de Eschau
- Réseau gravitaire de Eschau
- Réseau d'alimentation du bassin
- Réseau d'eaux pluviales Projeté

