

Ville d'ESCHAU



Restructuration du réseau d'assainissement d'Eschau

Projet
 Plan des réseaux projetés
 Planche 5

B ER EST
 INGÉNIERIE
 Bureaux d'Etudes Réunis de l'EST
 INGÉNIEURS CIVILS DES COLLECTIVITÉS PUBLIQUES
 Infrastructure - Ingénierie

Indice	Date	Réalisé par	Objet de la modification
B	13.01.2020	BEHLER C	Version Réinitialiser
A	22.02.2024	DIGONNET M.	Version initiale

Responsable Projet	Vérificateur	Echelle	N° Affaire	N° Pièce
X. GRANDJEAN	X. GRANDJEAN	1/350	67 1138 23 063 6 0	

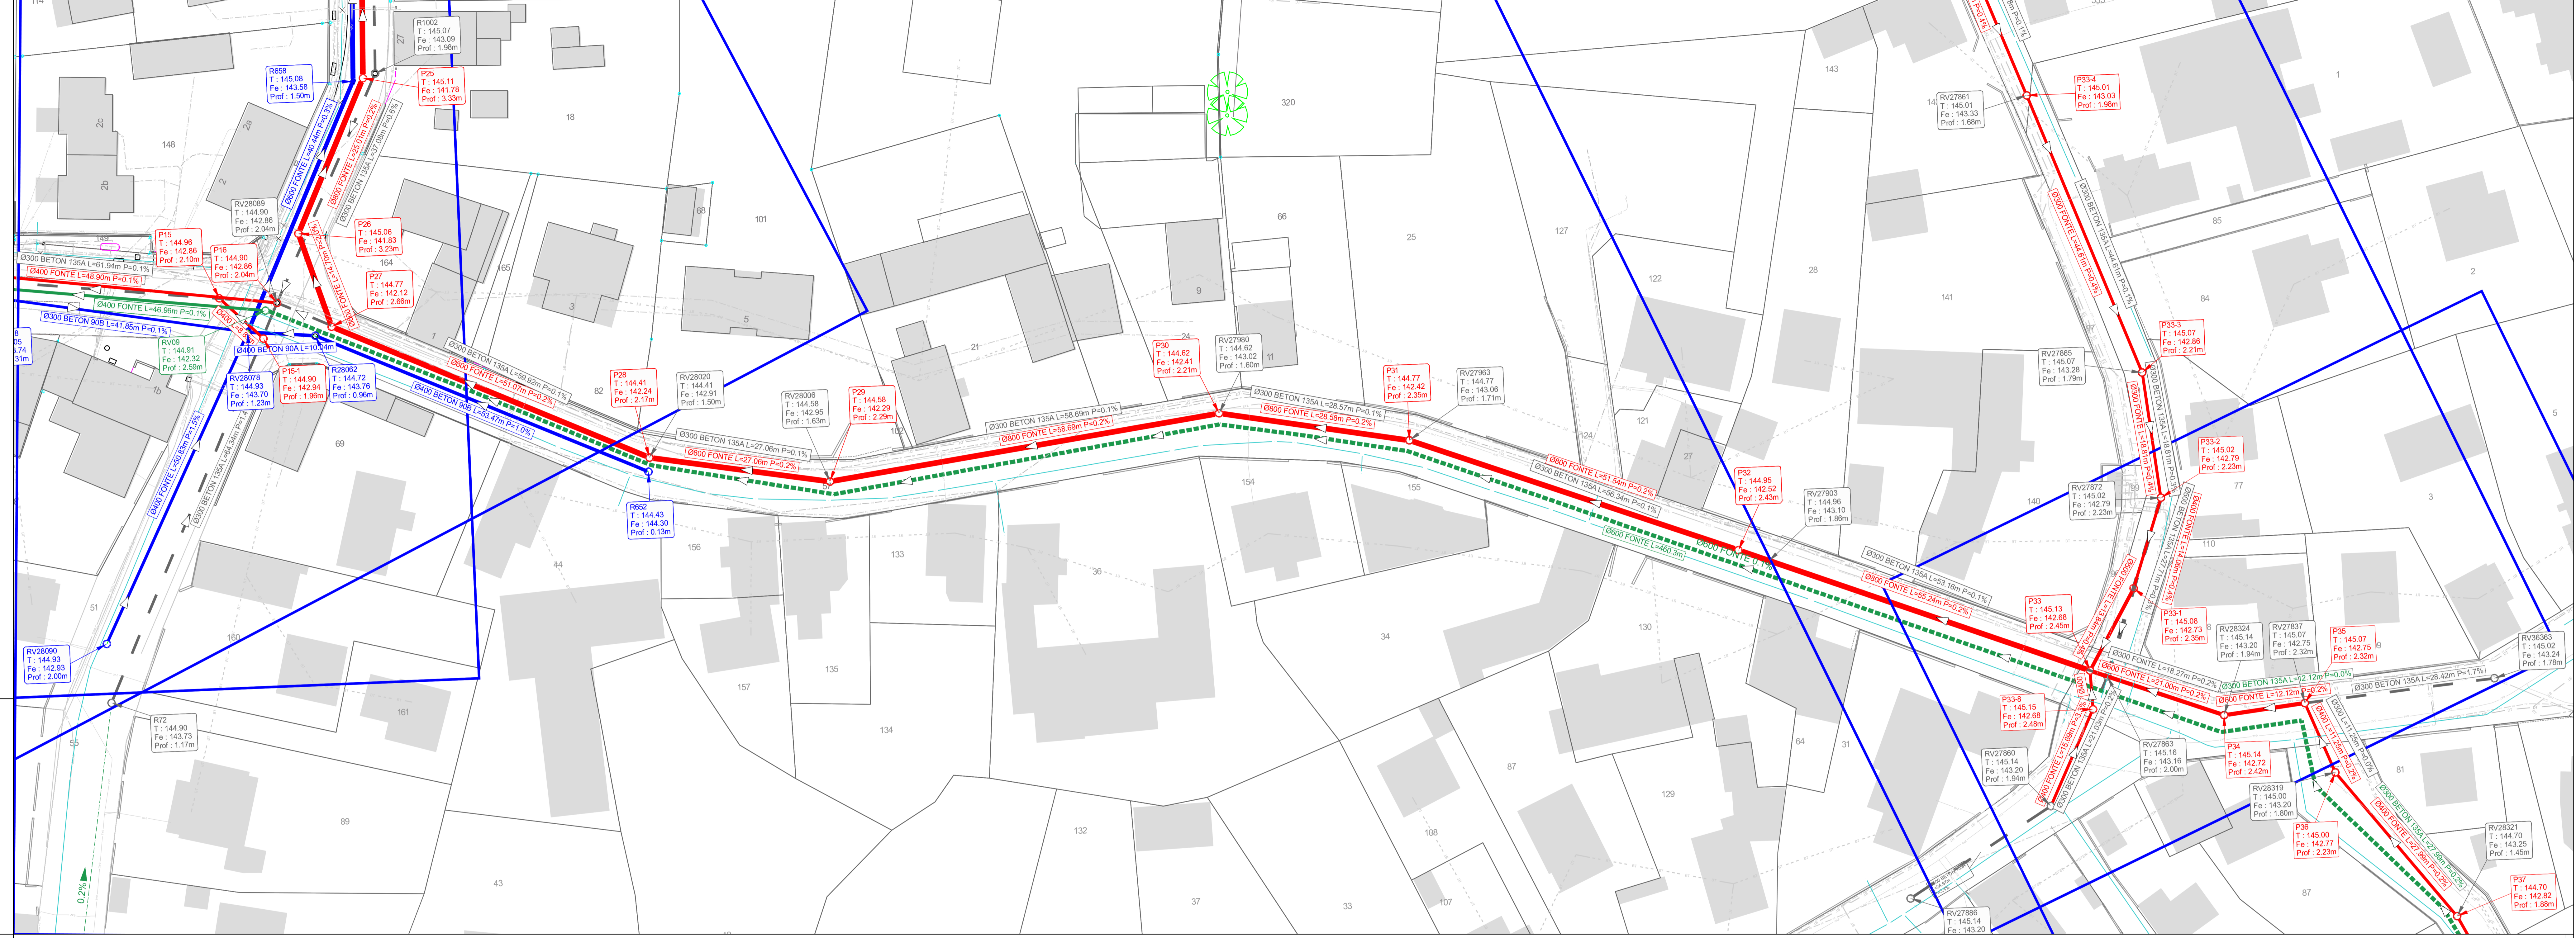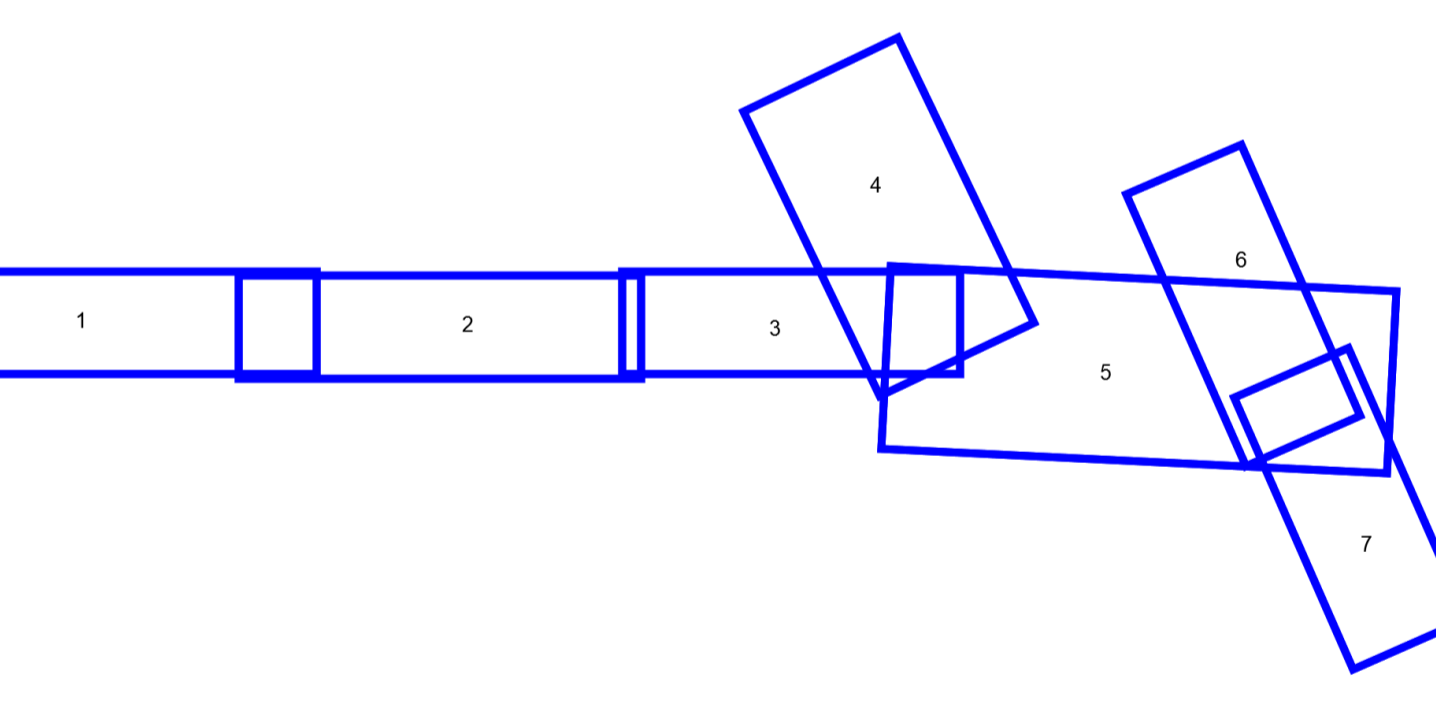

Réseaux Existants

- Réseau GAZ
- Réseau Fibre optique
- BT Réseau Basse Tension
- DT Réseau Desserte Téléphonique
- HT Réseau Haute Tension
- ECL Réseau Éclairage
- ELC Réseau Électrique
- Réseau d'eaux Pluviales
- Réseau d'assainissement
- Réseau Eau potable

Réseaux Projetés

- Réseau de Collecte de Eschau
- Réseau de Refoulement Plombé
- Réseau gravitaire de Eschau
- Réseau d'alimentation du bassin
- Réseau d'eaux pluviales Projeté

