




Ville d'ESCHAU

Restructuration du réseau d'assainissement d'Eschau

Projet  
 Plan des réseaux projetés  
 Planche 7

**BEREST** INGÉNIERIE  
 Bureaux d'Etudes Réunis de l'EST  
 INGÉNIEURS CIVILS DES COLLECTIVITÉS PUBLIQUES  
 Infrastructure - Ingénierie  
 Siège social :  
 8, rue GIRENHIRSCH - BP 30012 - 67401 ILLKIRCH-GRAFENSTADEN  
 Tél : 03 88 05 50 18 - Télécopieur : 03 88 67 33 52 - Groupe G.M. GRANDJEAN  
 Email : savier.grandjean@berest.fr

Indice	Date	Réalisé par	Objet de la modification		
B	13.01.2020	BIHLER C.	Version Révisé		
A	22.02.2024	DIGONNET M.	Version Initiale		
Responsable Projet		Vérificateur	Echelle	N° Affaire	N° Pièce
X GRANDJEAN		X GRANDJEAN	1/250	67 1138 23 063 6 0	

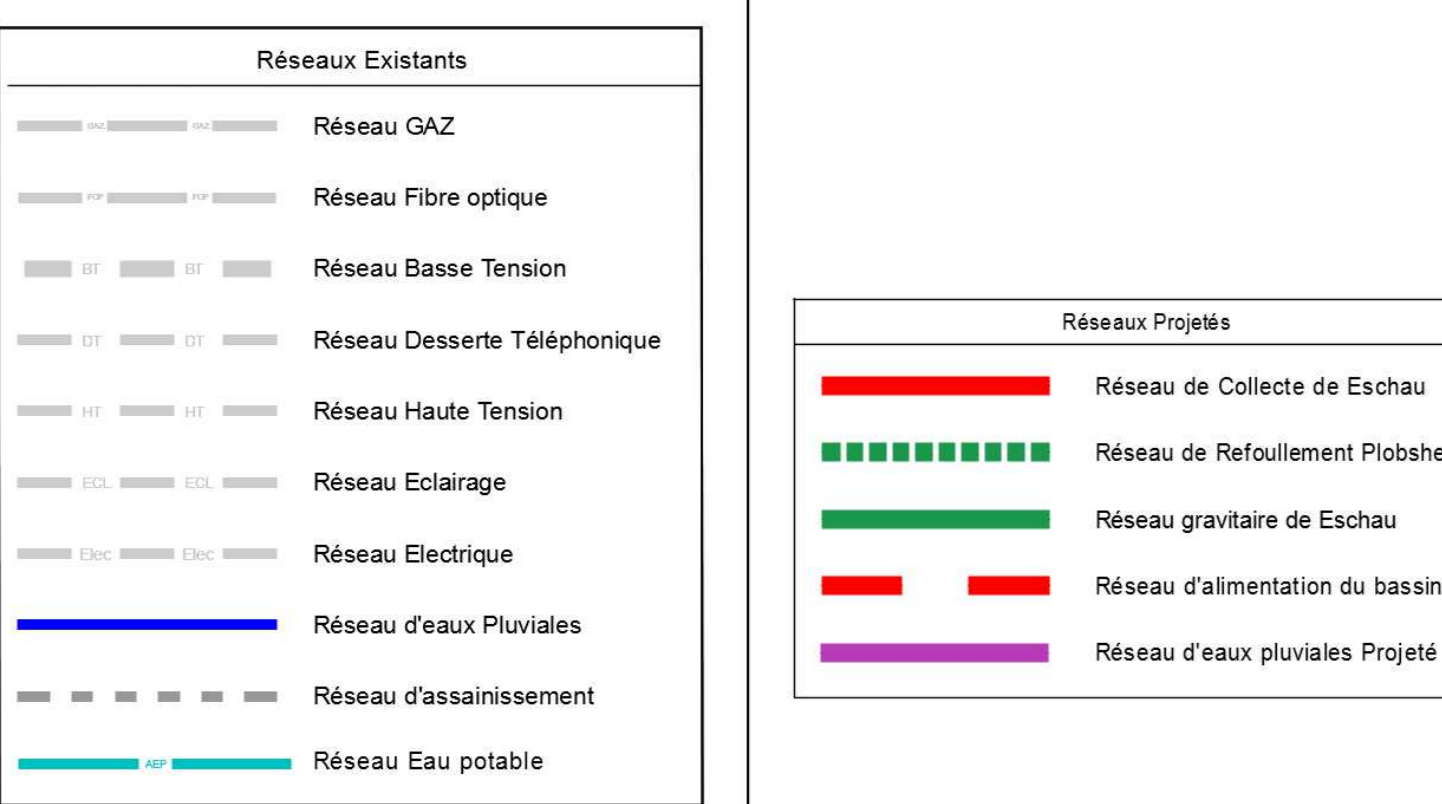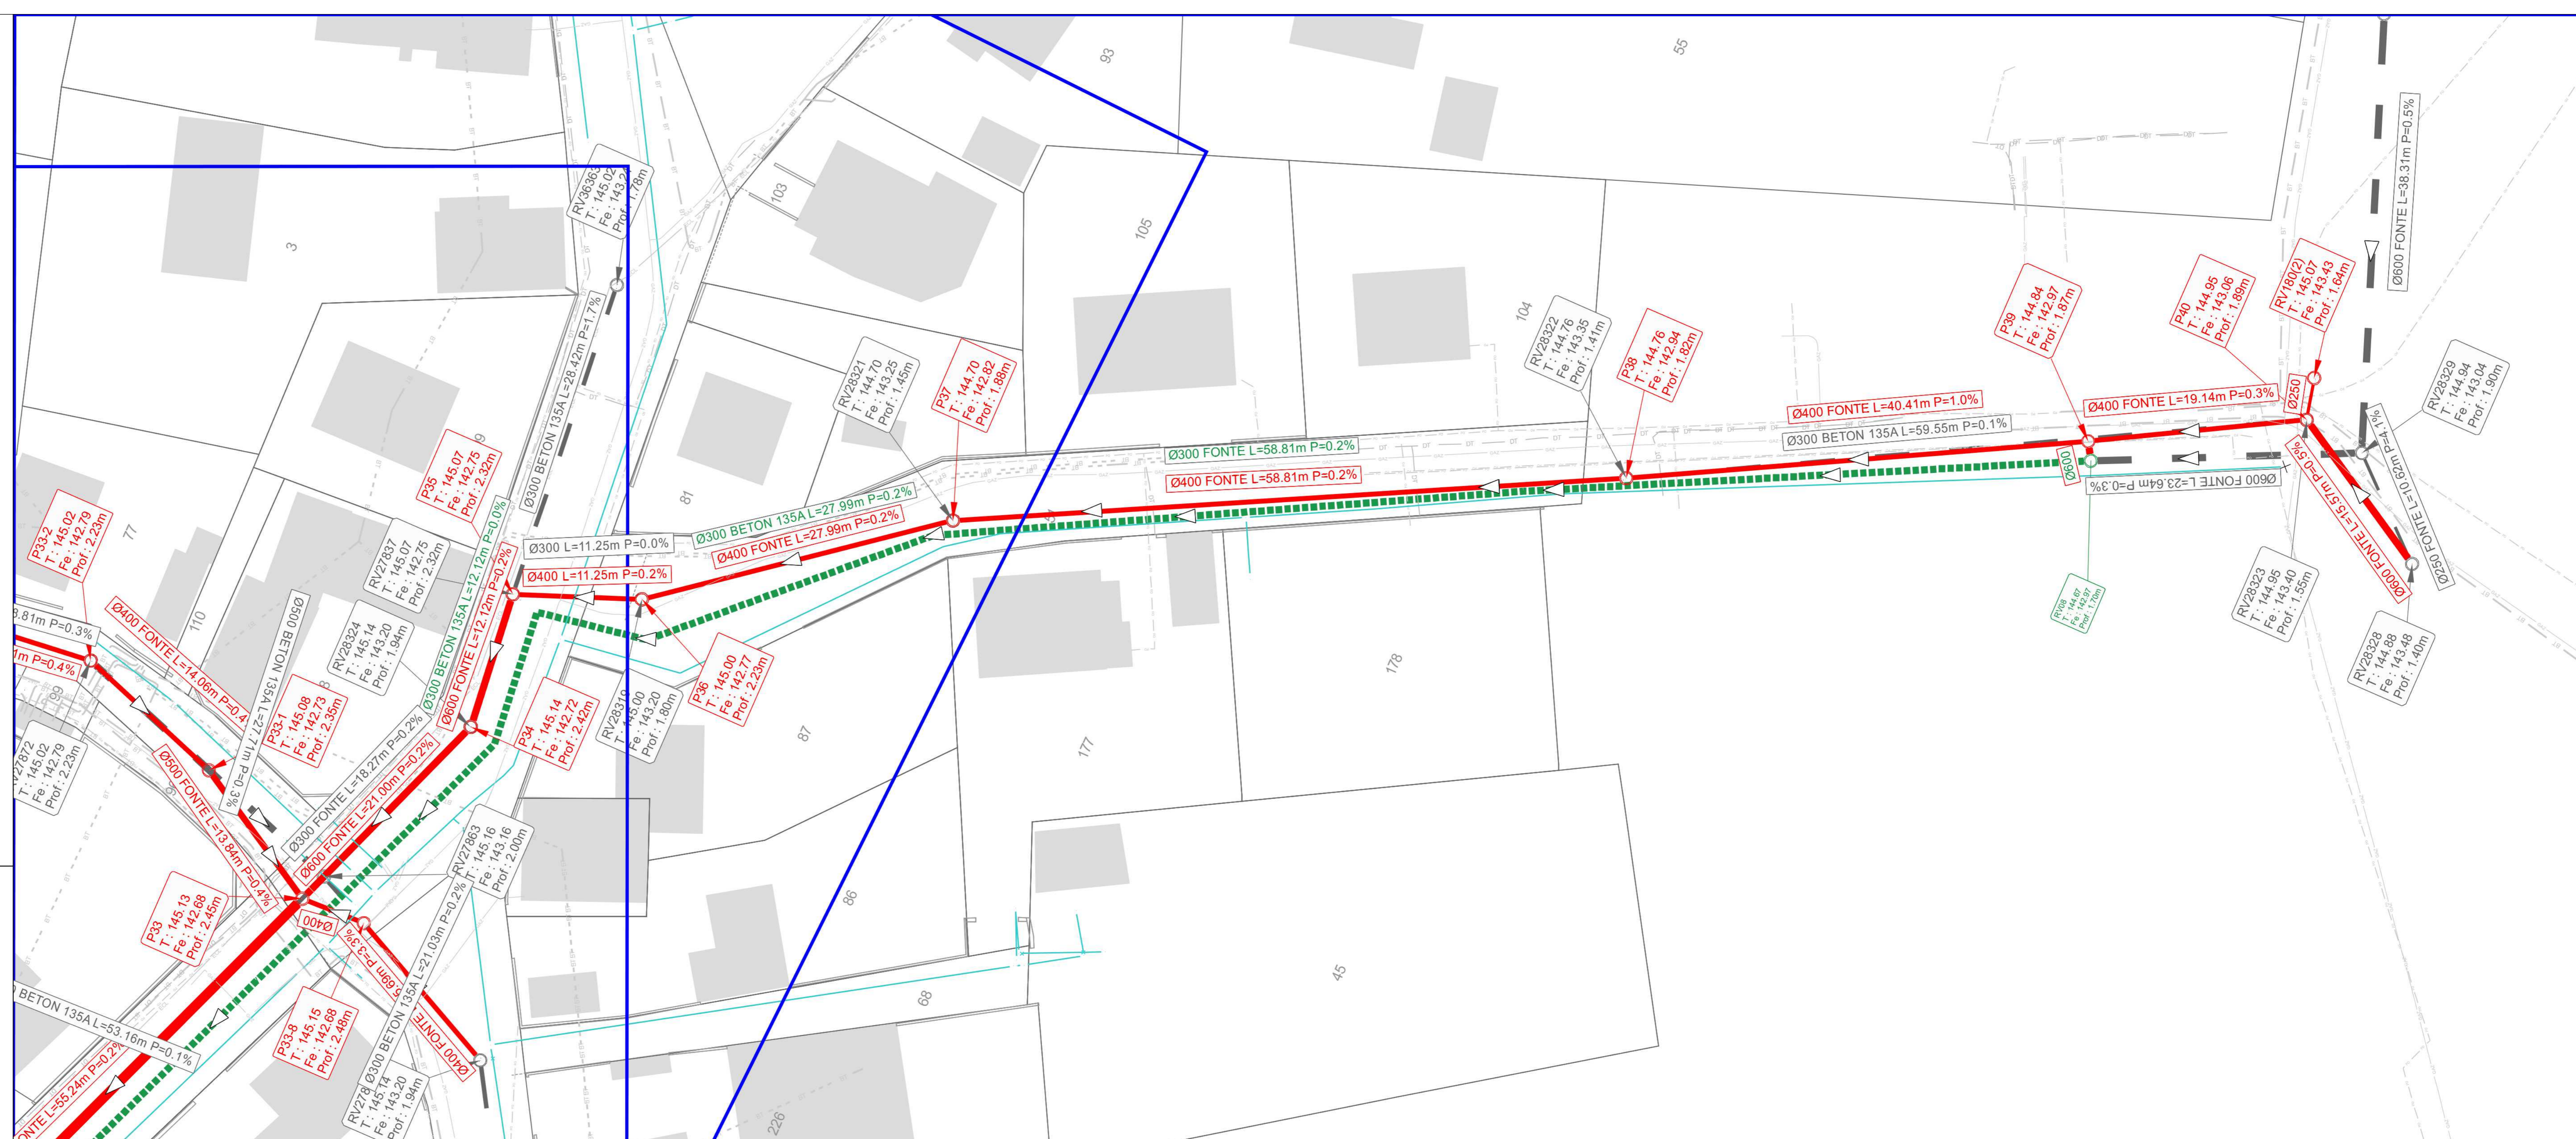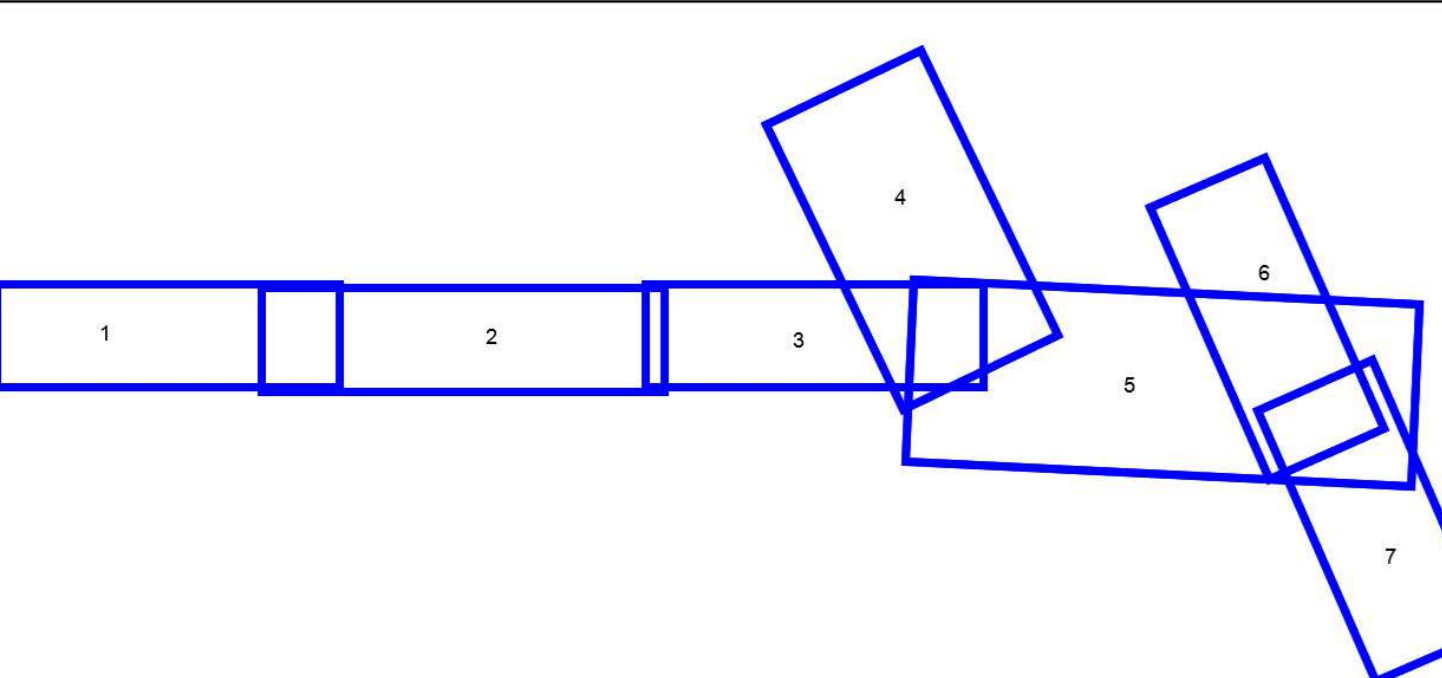

Réseau : Réseau de Collecte de Eschau  
 Axe : Profil P35 - P40  
 Echelle X : 1/325  
 Echelle Y : 1/325  
 Plan Comp : 141.00

	Z	D	Longueurs EU	Canalisations EU	Pentes EU	Pentes terrain
Terrain						
Cotes tampons EU						
Cotes radiers EU						
Profondeurs EU						
Longueurs EU			11.25m	27.99m		
Canalisations EU				58.81m		
Pentes EU			0.2%	0.2%		
Pentes terrain			0.2%	0.2%	0.2%	0.2%