

Murs en béton banché (ep:0.20m)

# LES KARELLIS TSD6 CHAUDANNES EXPRESS

PLAN DES LOCAUX - GARE AMONT

ORIENTATION:  
VUE EN PLAN



LES KARELLIS  
SAVOIE | 1600 - 2500 m

**E.R.I.C**  
INGENIEURS CONSEILS TRANSPORTS PAR CABLES

FORMAT A4




ECHELLE: 1/75 ÈME

FOLIO: 1

PLAN: 2608-26-00

INDICE: -

**AXE & COURBES**

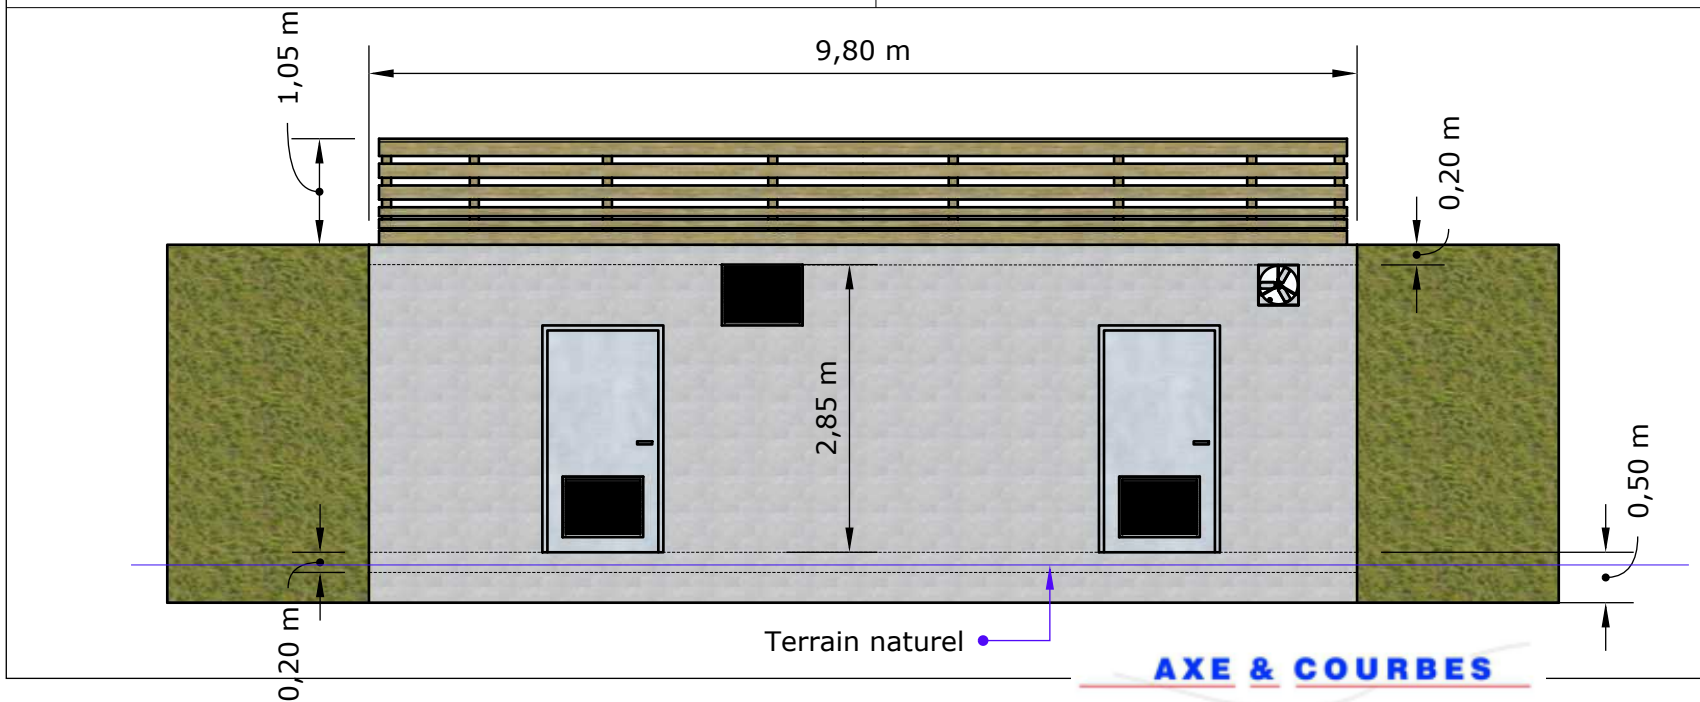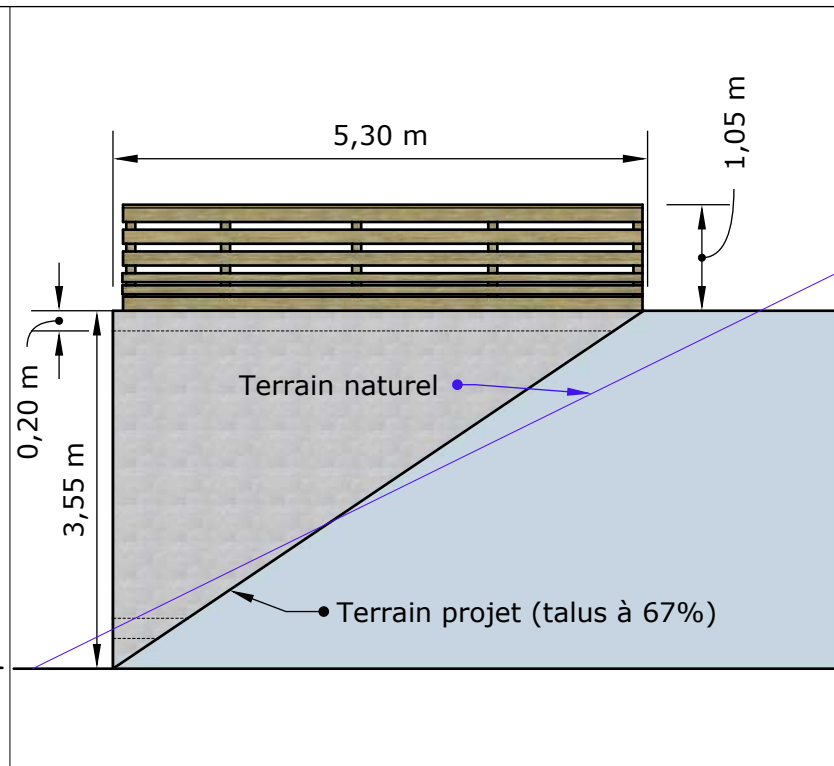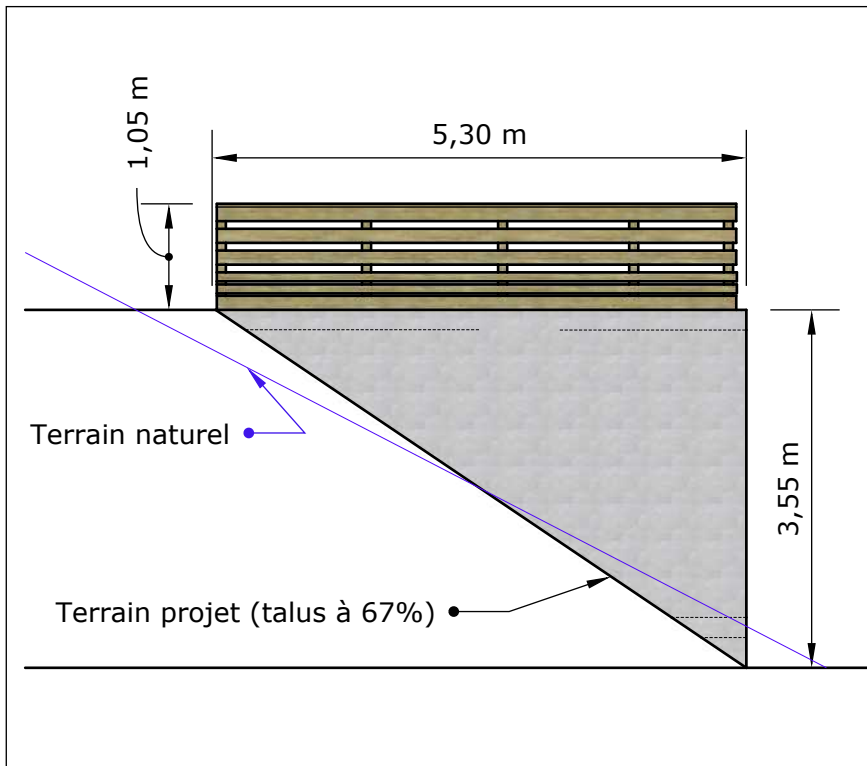

LES KARELLIS  
TSD6  
CHAUDANNES  
EXPRESS

ORIENTATION:

FAÇADES  
SUD, NORD, EST



LES KARELLIS  
SAVOIE | 1600 - 2500 m




FORMAT A4

ECHELLE: 1/75 ÈME

FOLIO: 2

PLAN: 2608-26-00

INDICE: -

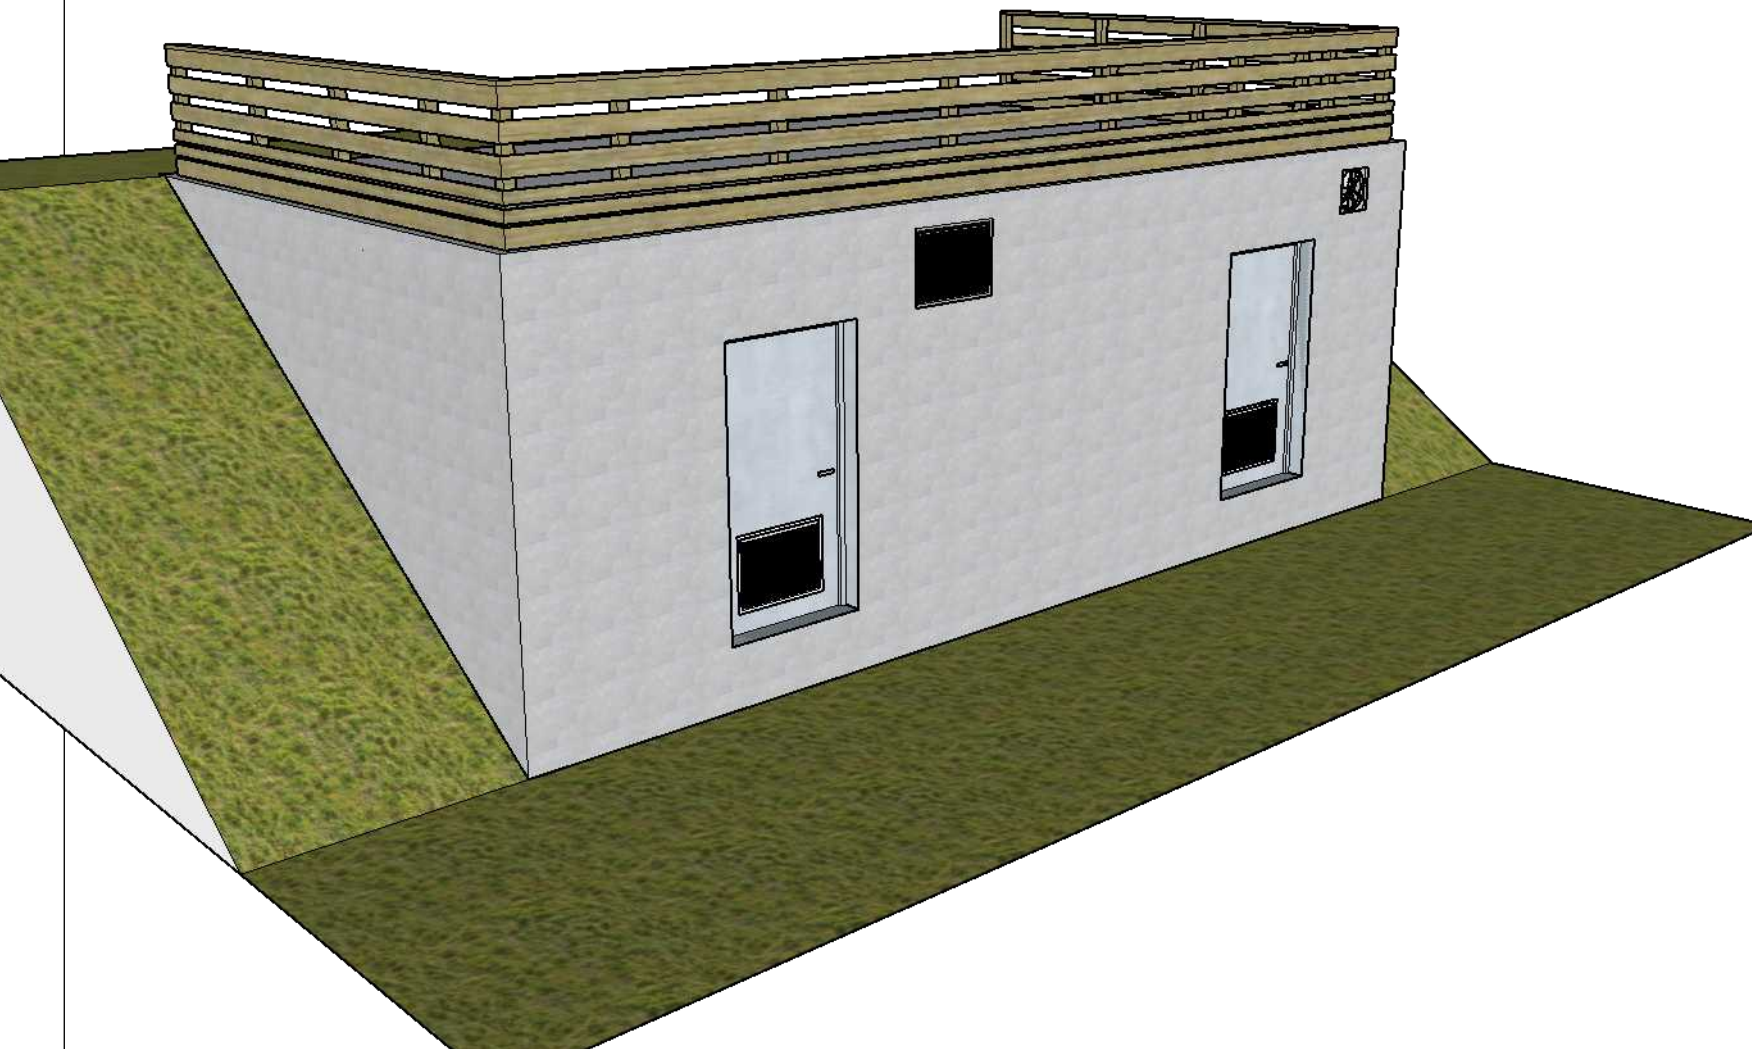

LES KARELLIS  
TSD6  
CHAUDANNES  
EXPRESS

PLAN DES LOCAUX - GARE AMONT

ORIENTATION:  
VUE ISOMETRIQUE  
SUD



FORMAT A4

ECHELLE: -

FOLIO: 3

PLAN: 2608-26-00

INDICE: -