VILLE DE PORNICHET

opération : **"PORT DE PORNICHET"**

REAMENAGEMENT DU PORT
DE PLAISANCE
44380 Pornichet

Maître d'ouvrage : client [MO] Ville de Pornichet
Adresse : 120, av.Général de Gaulle
CS 40120
44380 Pornichet
Tél: 02 40 11 56 55

architecte et paysagiste : concept [ARC- PAY] ROUGERIE+TANGRAM
Péniche Saint-Paul
Port des Champs-Élysées - 75008 Paris
Tél: 01 42 66 53 37

BET : structure [STR] LEGENDRE Construction
Adresse : 4, Rue Vasco de Gama
BP 20021
44801 Saint Herblain
Tél: 02 40 58 12 60

électricité [ELEC] NOM
Adresse :
Tél: 04 00 00 00 00

économie [ECO] NOM
Adresse :
Tél: 04 00 00 00 00

contrôleur technique : bureau de contrôle [BCT] NOM
Adresse :
Tél: 04 00 00 00 00

Constructeur [Co] LEGENDRE Génie-civil
Adresse : 4, Rue Vasco de Gama
BP 20021
44801 Saint Herblain
Tél: 02 40 58 80 80

Thermique [TH] LEGENDRE Construction
Adresse : 4, Rue Vasco de Gama
BP 20021
44801 Saint Herblain
Tél: 02 40 58 12 60

fluides [FL] NOM
Adresse :
Tél: 04 00 00 00 00

acoustique [AC] LEGENDRE Construction
Adresse : 4, Rue Vasco de Gama
BP 20021
44801 Saint Herblain
Tél: 02 40 58 12 60

coordonnateur SPS [SPS] NOM
Adresse :
Tél: 04 00 00 00 00

autres :

document : **Plan aménagements extérieurs**

-

échelle : 1/500e — format papier : Var

date création : octobre 2025 — établi par : — vérifié par :

n° du plan :	n° d'affaire	phase	émetteur	bâtiment	type	niveau	indice
	23.24	APD	R+T	EXT	PLN	RDC	C

modifications :			
	.....	.....	0

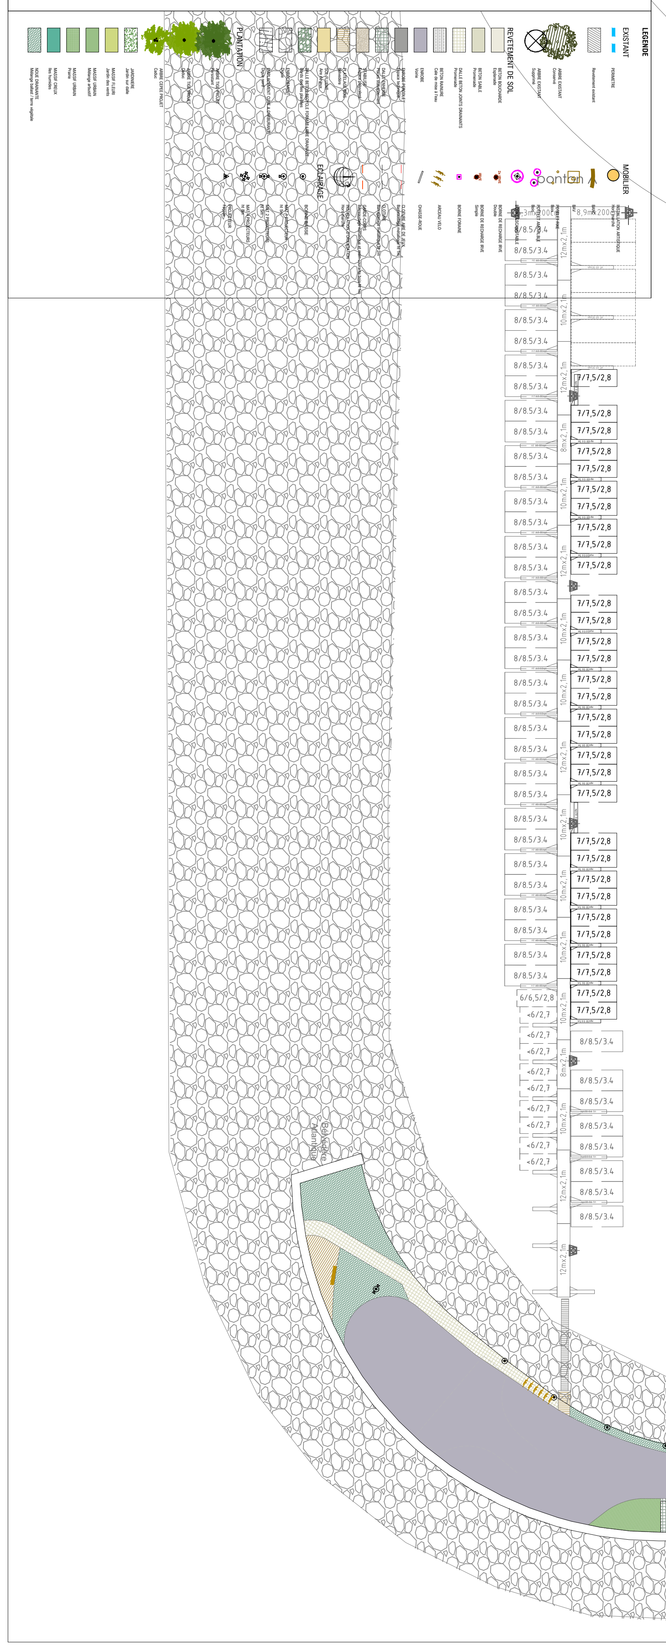

ponton B
ponton C
ponton D
ponton E
ponton F
ponton G
ponton H
ponton I
ponton J
ponton K
ponton L
ponton M
ponton N
ponton darse
EMPLACEMENTS PROFESSIONNELS +6m
Position des catways non définie
Déchargement entre départs
Aire de manœuvre
Zone de stockage
Zone manœuvre
Expédition
Parking
15 places
Réversible
Pour Pmr
Jardin
Espace vert
Voirie sinuant
Cale
Marina
Port de plaisance
Pontons
hors marina
Capitainerie
Accès aux
Capitainerie
Plaine de
Jeux
Plaisance
Port
Plaisance
Port
Plaisance
Port