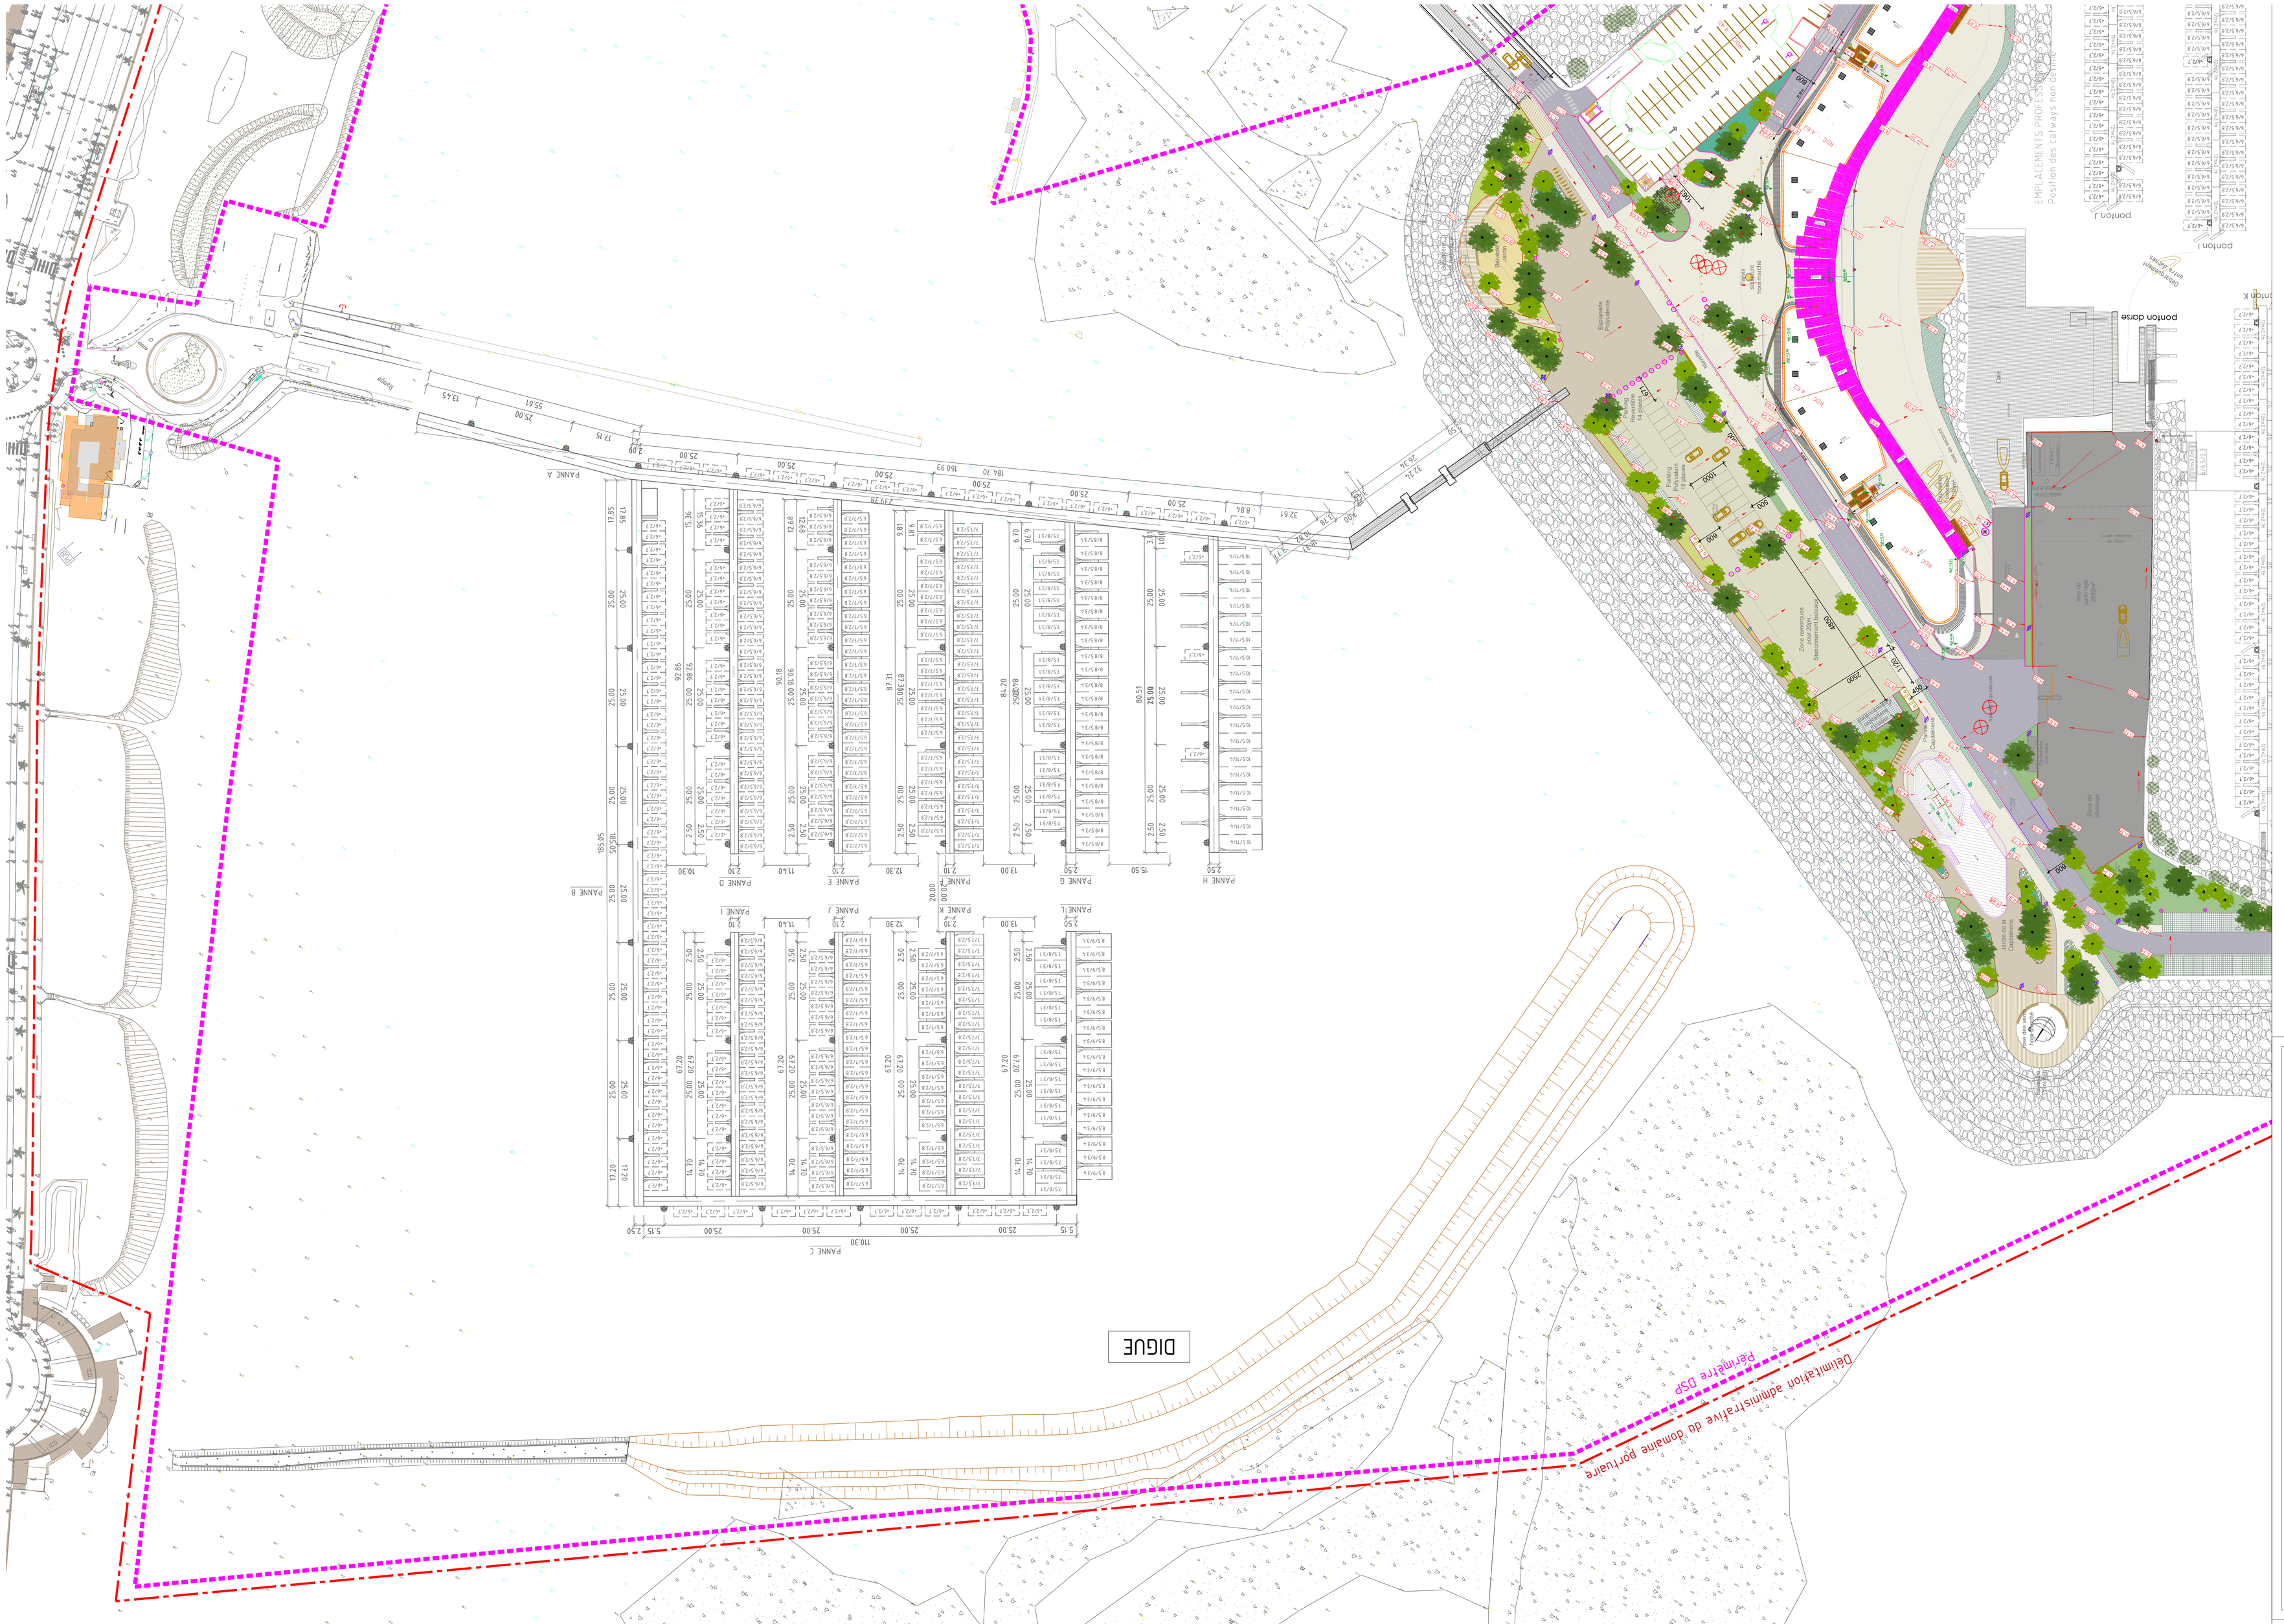
DIGUE
Délimitation administrative du domaine portuaire
Périmètre DSP
PANNE A
PANNE B
PANNE C
PANNE D
PANNE E
PANNE G
PANNE H
PANNE I
PANNE J
PANNE K
EMPLACEMENTS PROFESSIONNELS
Position des catways non définie
ponton J
ponton I
ponton K
ponton dorse
Quai sablonneux
Aire de carénage
Aire de lavage
Aire de dégrissage
Aire de stockage
Aire de stationnement
Aire de jeux
Aire de pique-nique
Aire de sport
Aire de repos
Aire de pêche
Aire de pêche
Aire de pêche