



Zone B


Zone A

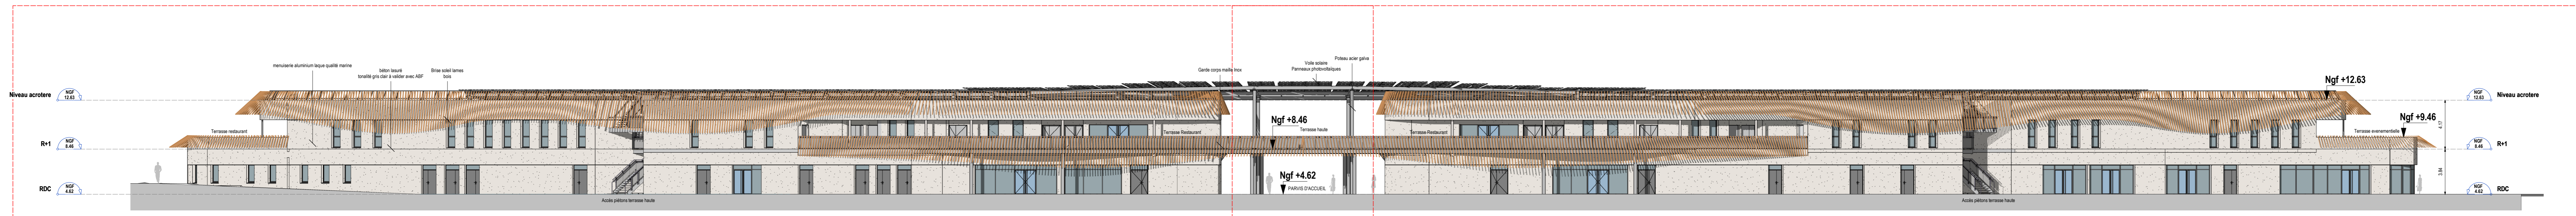


Façade Nord boomerang
1 : 200

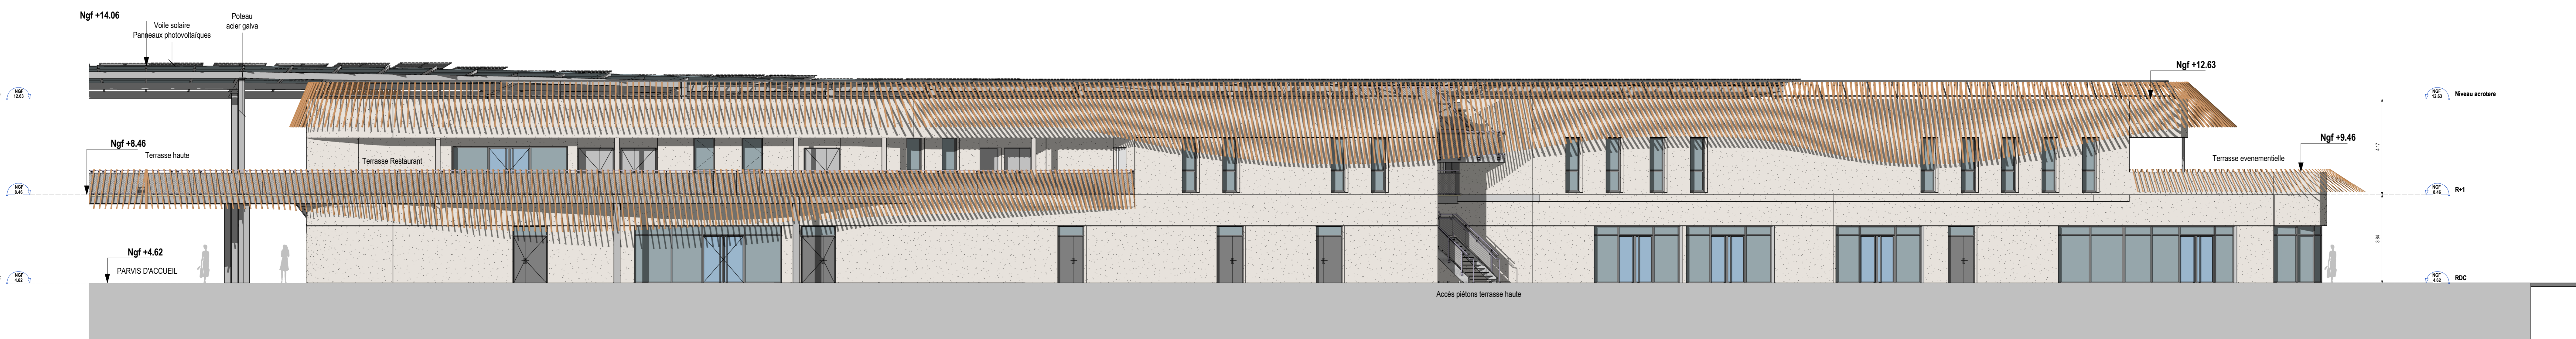

Façade Nord boomerang Zone A
1 : 100

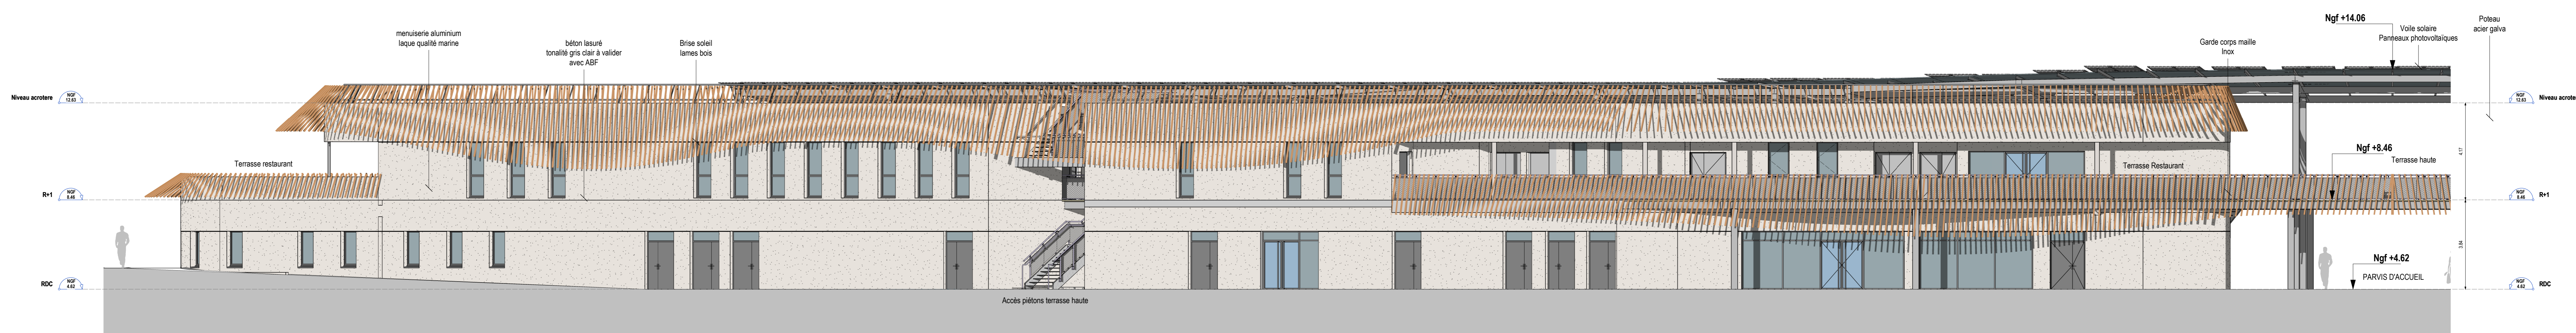

Façade Nord boomerang Zone B
1 : 100

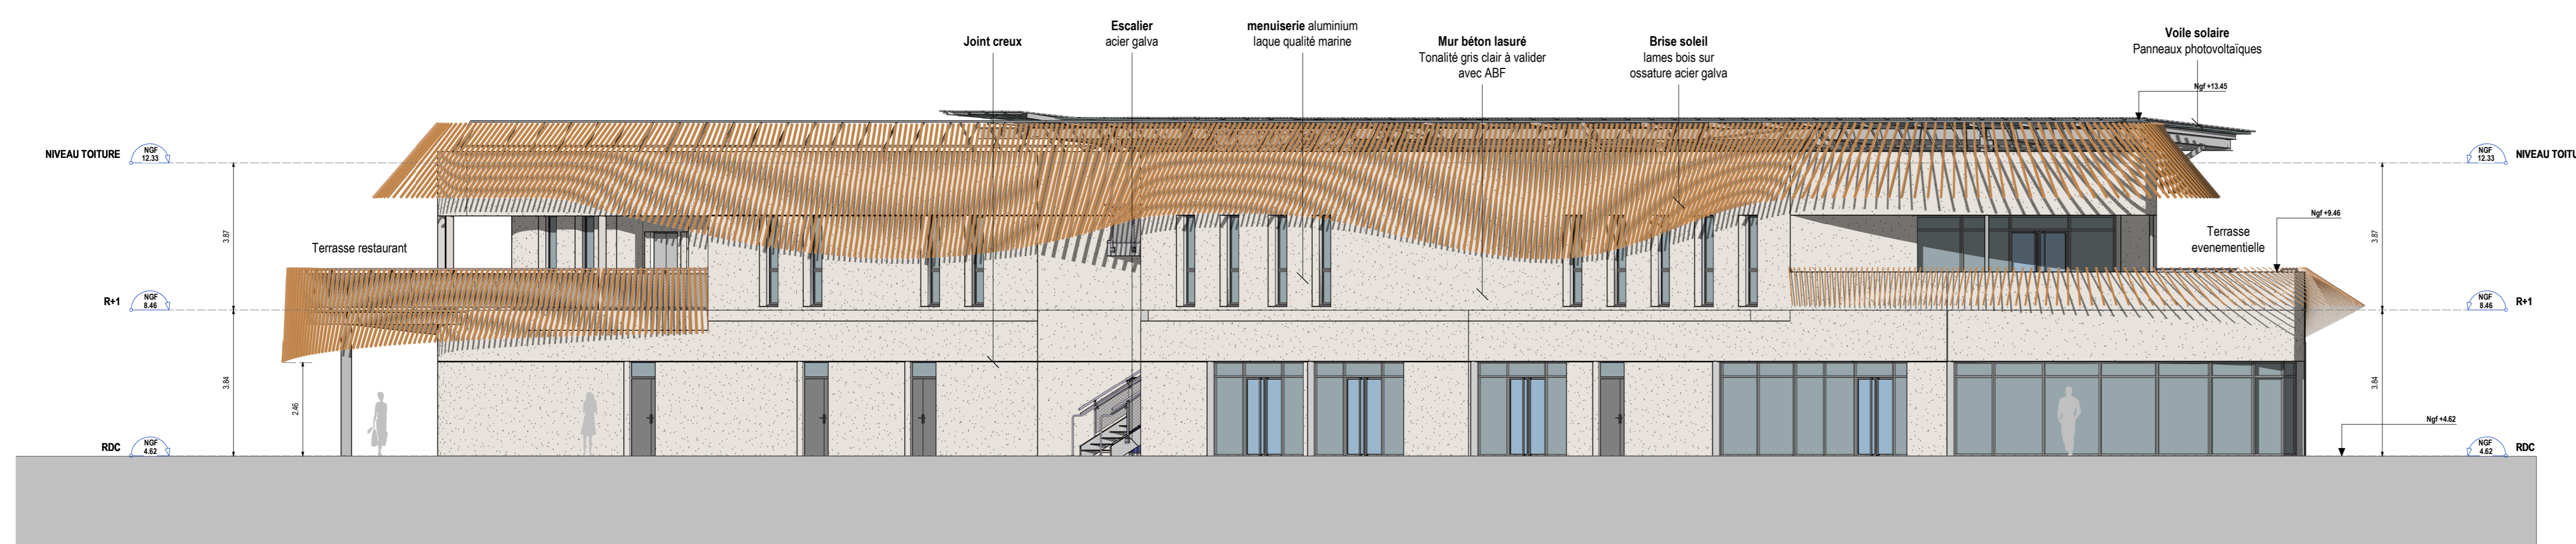

Façade Ouest boomerang
1 : 100

Ville de Pornichet
Port de PORNICHET

opération: REAMENAGEMENT DU PORT DE PLAISANCE
44 380 Pornichet
Maître d'ouvrage: SEMCEP
Adresse: 103, Avenue du général de Gaulle 44380 Pornichet

architecte et paysagiste: ROUGERIE + TANGRAM
Adresse: 26 Rue des phoénixes 13002 Marseille
Tél: 04 91 42 31 38

BET Travaux terrasse: LEGENDRE Construction
Adresse: 4 Rue Vasco de GAMA BP 230021 44801 Saint Herblin
Tél: 02 51 08 12 60

Contructeur: LEGENDRE Génie-Civil
Adresse: Rue Charles 17000 La Rochelle
Tél: 03 53 84 41 12 10

BET VRD: HORIZONS
Adresse: 10 Résidence de la Ruffauderie 35580 Goven

Contrôleur technique: APAVE
Adresse: 5 Rue de la Joubardière CS 20989 44003 Saint Herblin

Coordinateur SPS: ATAE
Adresse: 12 Avenue Julie Verne 44230 Saint Sébastien sur Loire

document: PA 19.1a - BOO - Façades Nord et Ouest BOOMERANG

échelle: Comme indiqué
date création: 01/2026

format papier: A0
dessiné par: Auteur

n° d'affaire	phase	émetteur	librété	type	niveau	indice
23.24	PA	ARC	1	0		

modifications:

ROUGERIE + TANGRAM
10 rue de la République 44000 Nantes
Tél: 02 51 08 12 60
www.rougerie-tangram.com
SIRET: 544 411 111 147700000
SIREN: 544 411 111 000000000