

VILLE DE PORNICHET
"PORT DE PORNICHET"
 REAMENAGEMENT DU PORT
 44380 Pornichet

Maire d'honneur : **SEANCEP**
 100, rue de la Gare
 44300 Pornichet

services et prestations
ROUGERIE-TANGRAM
 100, rue de la Gare
 44300 Pornichet

BET / Travaux neufs : **LEGENRE** C. CHATELAIN
 49211 Saint-Hilaire
 02 51 37 80 17

Coordination : **LEGENRE** C. CHATELAIN
 49211 Saint-Hilaire
 02 51 37 80 17

BET VEG : **AT&E**
 100, rue de la Gare
 44300 Pornichet

Coordination SPIS : **AT&E**
 100, rue de la Gare
 44300 Pornichet

Coordination Technique : **FRANJE**
 5, rue de la Sabotière
 44300 Pornichet

Coordination SPIS : **AT&E**
 100, rue de la Gare
 44300 Pornichet


Coordination SPIS : **AT&E**
 100, rue de la Gare
 44300 Pornichet

document : **PA 03b**
 Plan de l'état existant du terrain - Port d'échouage
 échelle : 1/500
 date création : Janvier 2026

n° de plan	phase	conteneur	délimité	type	état	validé par
23.24	PA	AC	1	1	0	

ROUGERIE-TANGRAM
 100, rue de la Gare
 44300 Pornichet

±0.00m CM : -2.927m NGF

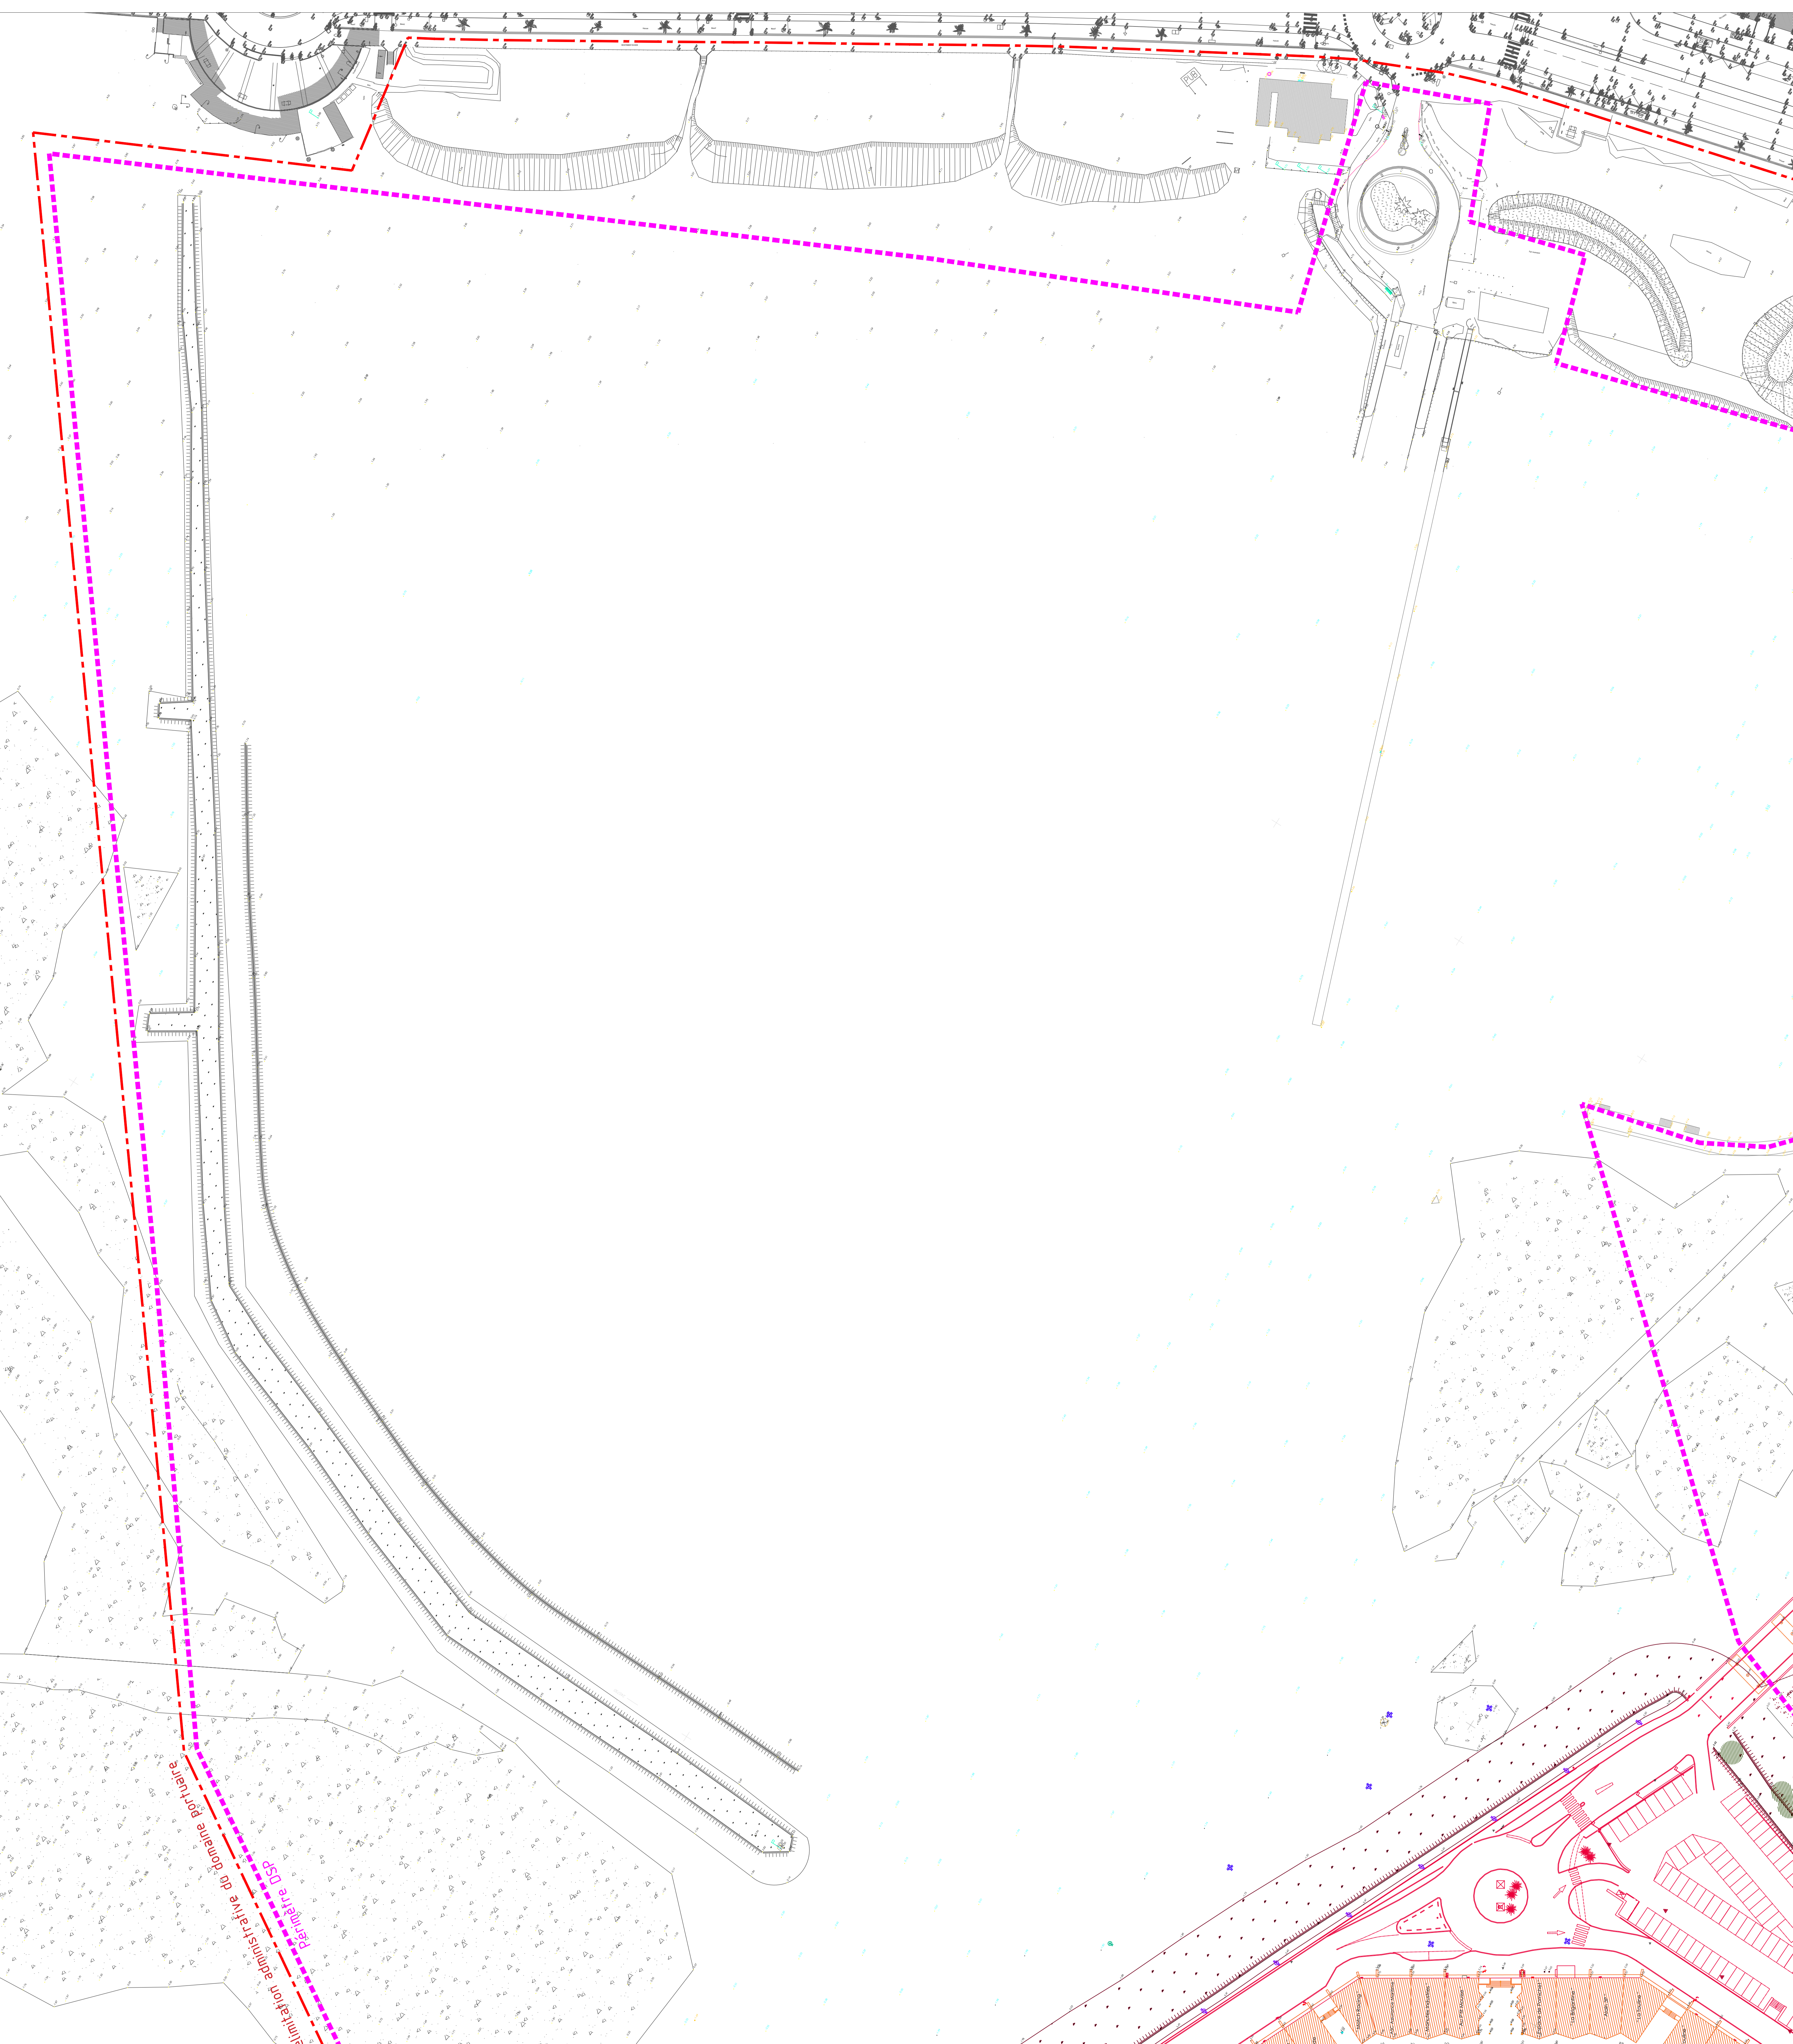

LEGENDE

EXISTANT	Structure
Propose	Structure