




















































document : **Plan des réseaux souples**  
**PA 04.1c**

échelle :

format papier : **A0**

date création : **Mars 2026**

établi par :

vérifié par :

n° d'affaire	phase	émetteur	bâtiment	type	niveau	indice
n° du plan : <b>23.24</b>	<b>PA</b>	<b>AC</b>	<b>EXT</b>	<b>0</b>		


modifications :						
	<b>ROUGERIE+TANGRAM</b>					
	Péniche Saint-Paul - Port des Champs-Élysées 75008 Paris Tél. +33 1 42 66 53 37 - contact@rougerie-tangram.com www.rougerie-tangram.com					
	SAS - Code APE 7111Z - N° TVA Intra FR90344311808 SIRET 344 311 808 00028 - RCS Marseille B 344 311 808					

**±0.00m CM : -2.927m NGF**

Maitre d'ouvrage:	client MAJ Ville de Pornichet Adresse : 125 av. Général de Gaulle 44380 Pornichet Tel : 02 40 11 55 55	Constructeur : <b>LEGENDRE</b> Génie-civil Adresse : 4 Rue Jaccard-Garnier BP 20021 44021 Saint-Herblain Tel : 02 40 58 12 80	
architecte et paysagiste:	ROUGERIE-TANGRAM RUE ROUGERIE-TANGRAM Pavane Saint-Paul Port des Champs-Élysées - 75008 Paris Tel : 01 42 66 53 37	Constructeur : <b>LEGENDRE</b> Construction Adresse : 4 Rue Jaccard-Garnier BP 20021 44021 Saint-Herblain Tel : 02 40 58 12 80	
Adresse:	Tel : 04 00 00 00 00	Adresse:	Tel : 04 00 00 00 00
coordonnées:	NOM	coordonnées:	NOM
Adresse:	Tel : 04 00 00 00 00	Adresse:	Tel : 04 00 00 00 00
coordonnées:	NOM	coordonnées:	NOM
Adresse:	Tel : 04 00 00 00 00	Adresse:	Tel : 04 00 00 00 00
coordonnées:	NOM	coordonnées:	NOM

document: **PLAN DES RESEAUX SOUPLES**

échelle:	1:500e	format papier:	A0
date création:	3 mars 2026	Vérifié par:	
Destiné par:		Designé par:	
n° d'usage:	23.24	phase:	APD
		emetteur:	HZ
		statut:	ext
		type:	0
		niveau:	- - - -
		indice:	E
modifications:			0
02-09-2025	Ajout de la cuve de récupération EP et mise à jour AEP, BT, HTA		B
29-09-2025	Mise à jour AEP, BT et aire de carénage		C
15-10-2025	Mise à jour et ajout des réseaux incendie et IRVE		D
03-03-2026	Mise à jour de la position du transfo du parking silo		E

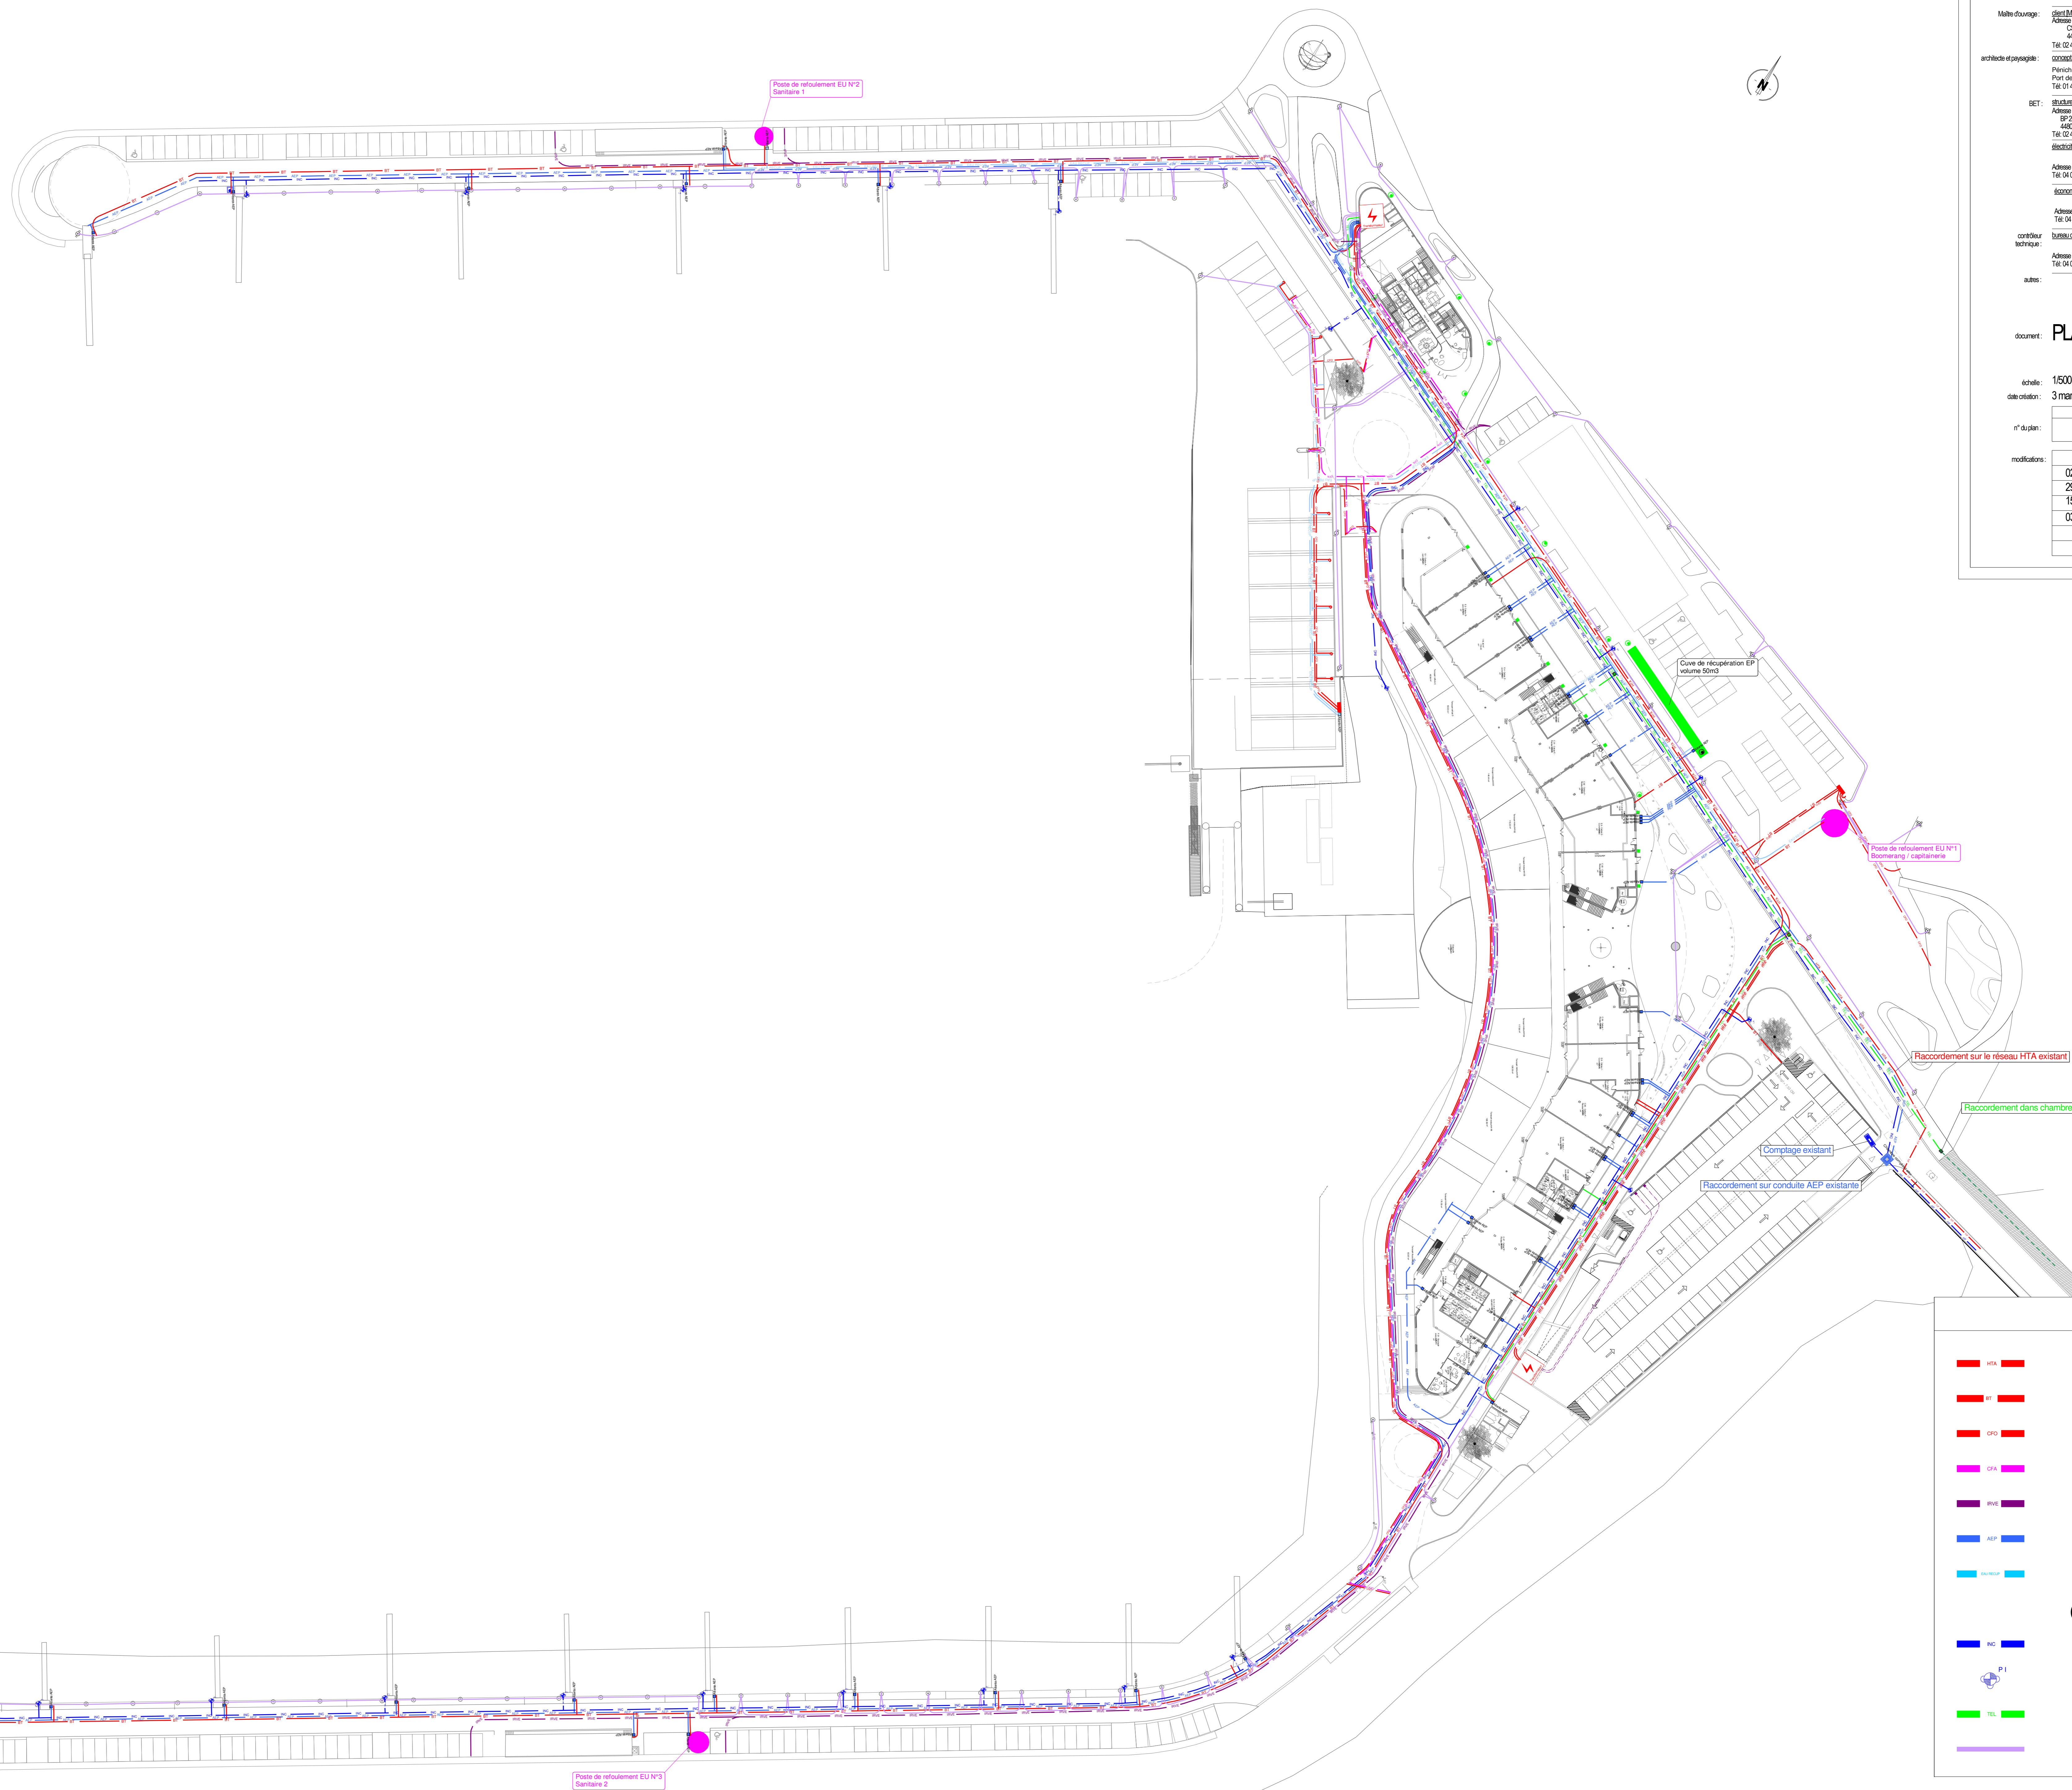

**Légende**

- Réseau HTA
- Réseau BT
- Réseau CFO
- Réseau CFA
- Réseau IRVE
- Réseau AEP
- Réseau alimentation en eaux de pluie
- Réseau incendie
- Poteau incendie
- Réseau télécom
- Réseau d'éclairage