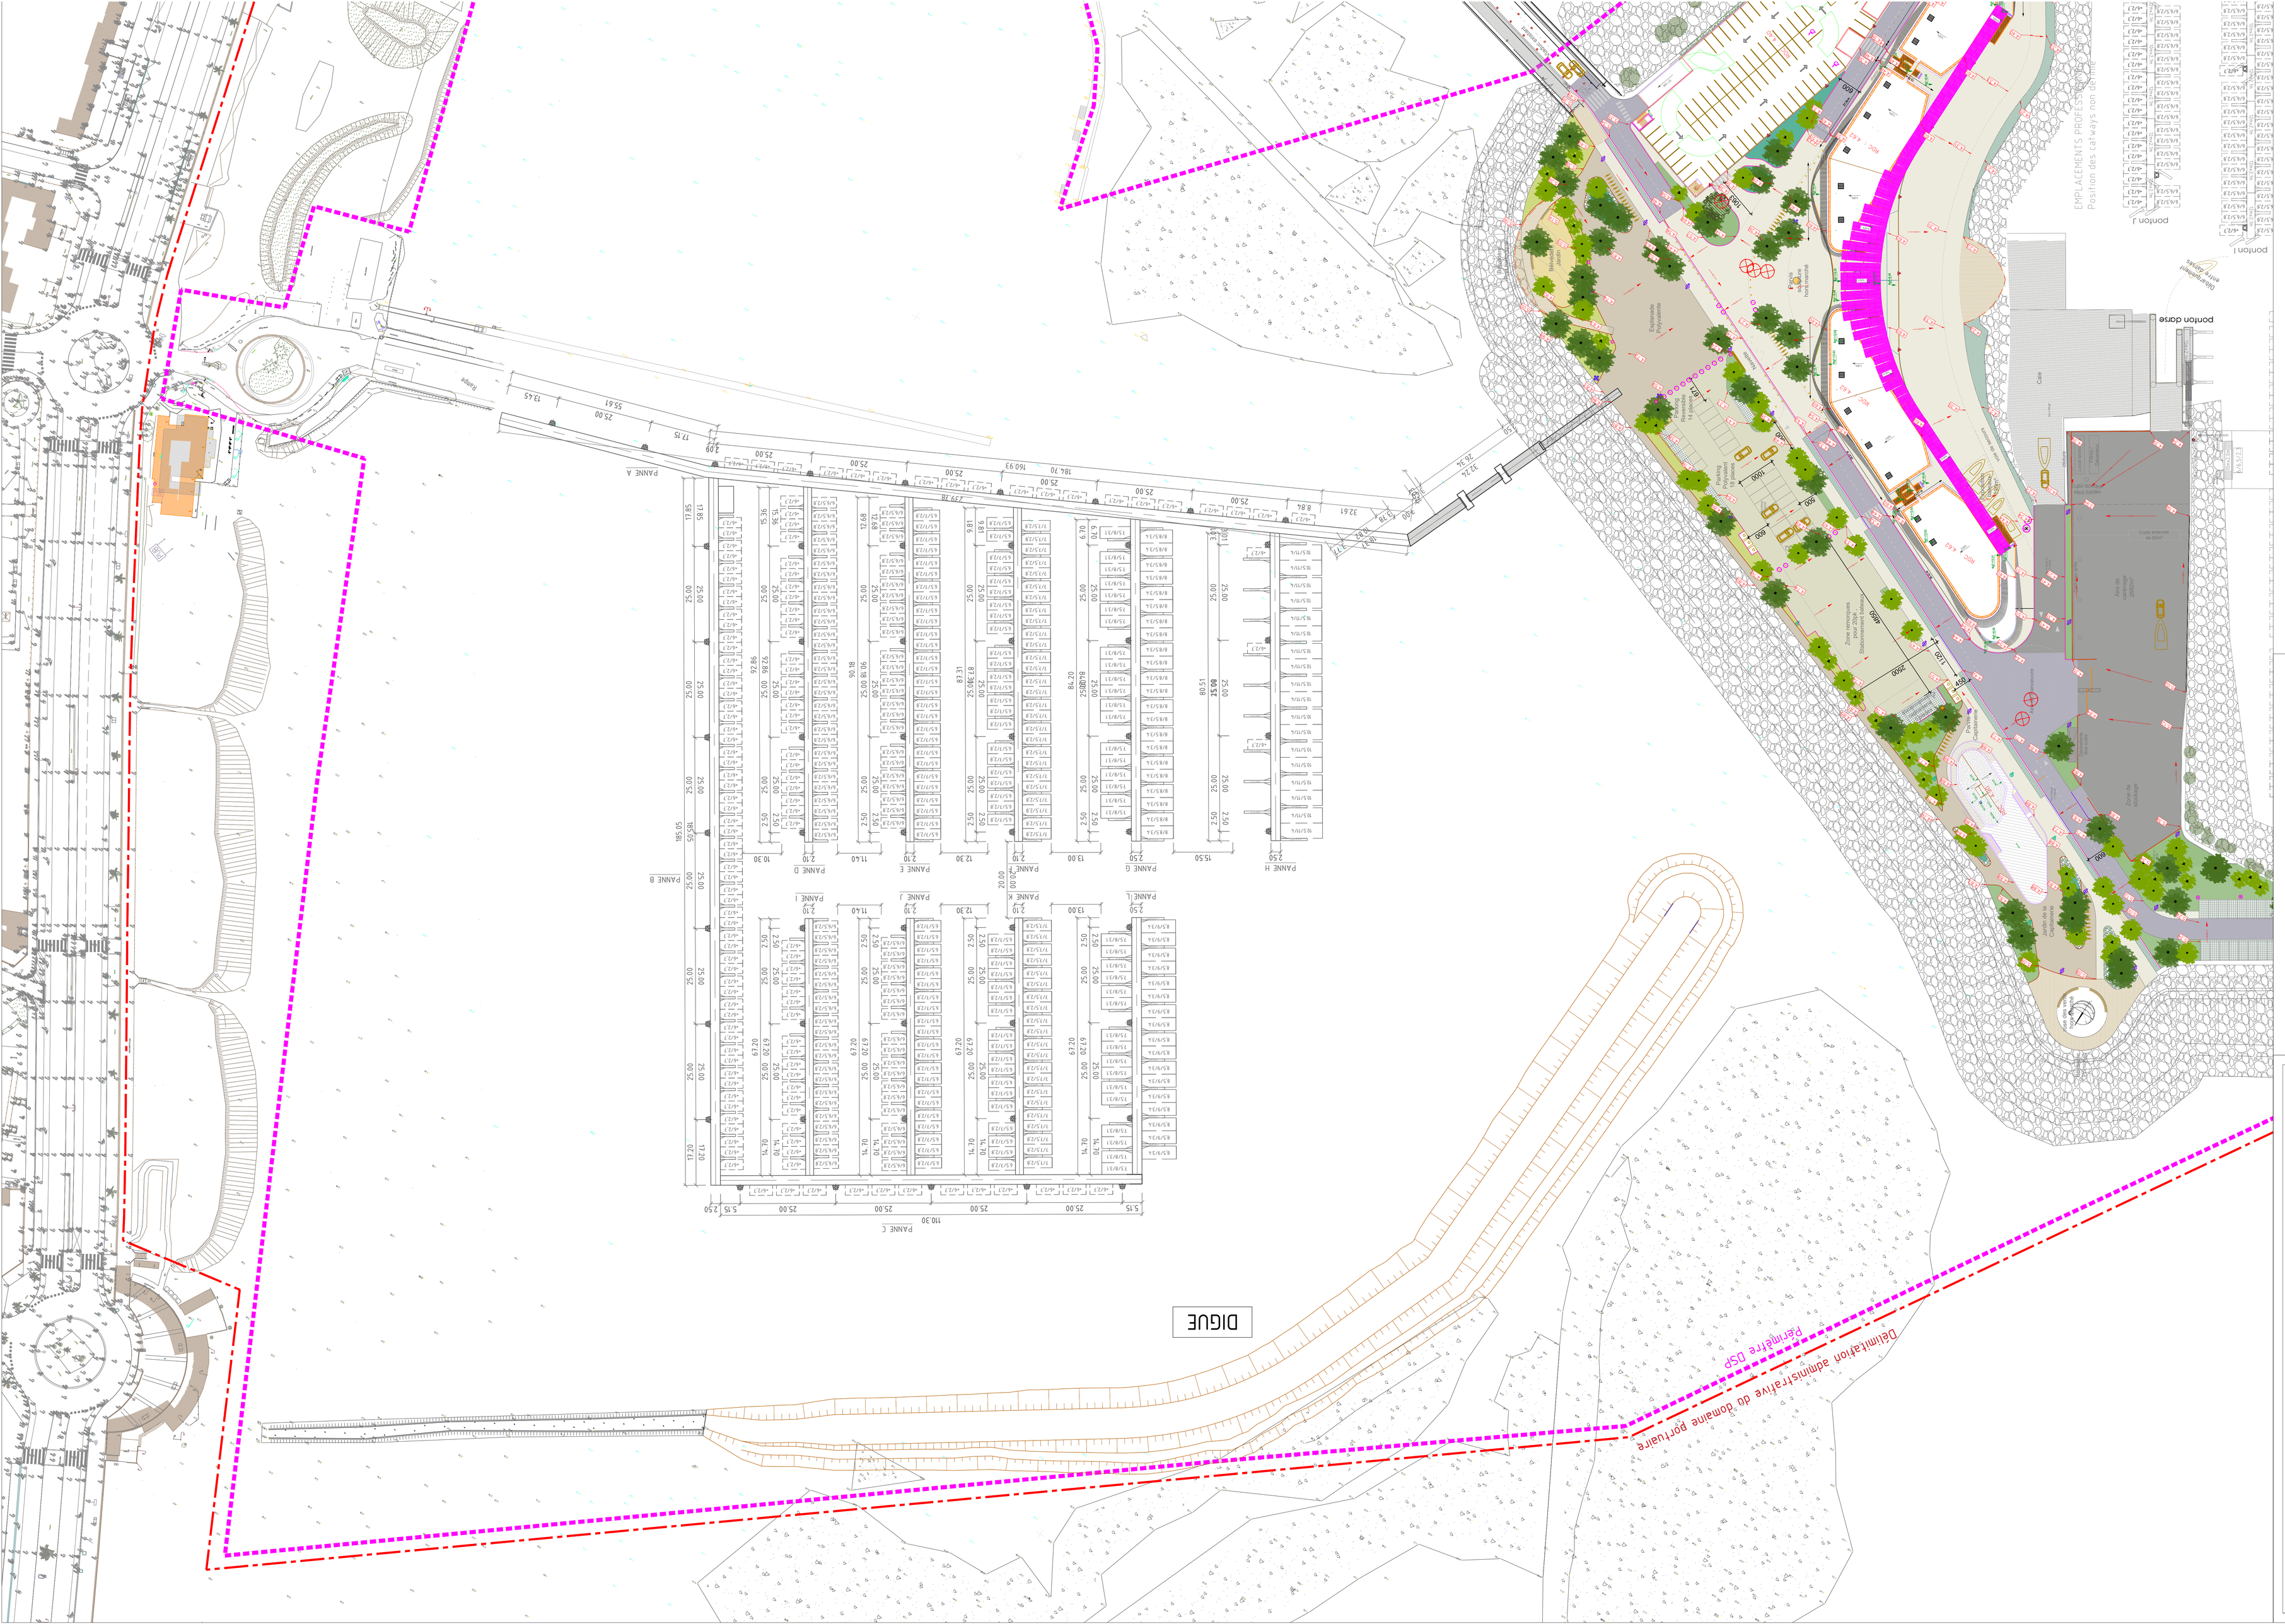
VILLE DE PORNICHET
"PORT DE PORNICHET"
REAMENAGEMENT DU PORT
DE PLAISANCE
44380 Pornichet
PORNICHET
maîtrise d'ouvrage : service SERCEP
Ville de Pornichet
44380 Pornichet
architecte et paysagiste : ROUGIERE+TANGRAM
ROUGIERE+TANGRAM
BET / Travaux neufs : LEGENDRE Construction
LEGENDRE
CHARIER
Cimentier : LEGENDRE Génie-civil
LEGENDRE
LEGENDRE
BET Voiries : HORIZONS
HORIZONS
Cheminement Piétonnier : APAVE
Cappe
Fondouest
Coordinateur SPS : ATAE
ATAE
document : PA 18.b
Plan masse - 500
échelle : 1/500
date création : Février 2026
n° du plan : 23.24
PA
AC
1
1
0
modifications
DIGUE
Délimitation administrative du domaine portuaire
Périmètre DSP
Délimitation administrative du domaine portuaire
Périmètre DSP
EMPLACEMENTS PROVISOIRES
Position des cales à sec
ponton J
ponton I
ponton dorse
PANNE A
PANNE B
PANNE C
PANNE D
PANNE E
PANNE F
PANNE G
PANNE H
PANNE I
PANNE J
PANNE K
PANNE L
±0.00m CM : -2.927m NGF