



MAÎTRE D'OUVRAGE

LEGENDE CONSTRUCTION

ROUBERIE + TANGRAM

LEGENDRE CONSTRUCTION

LEGENDRE CONSTRUCTION

Plan des espaces verts et des surfaces perméables

document : 1500dms

date création : 06 Mars 2026

échelle : 1:500

format papier : A3

format numérique : 1110

date mise à jour : 0

numéro de plan : 23.24

type de plan : AC





LEGENDRE ESPACES VERTS ET SURFACES PERMEABLES

[Green]	ESPACE VERT
[Light Green]	ESPACE VERT PERMEABLE
[Dark Green]	ESPACE VERT IMPERMEABLE

numéro de plan	description	type	date
23.24	PA	AC	11/10


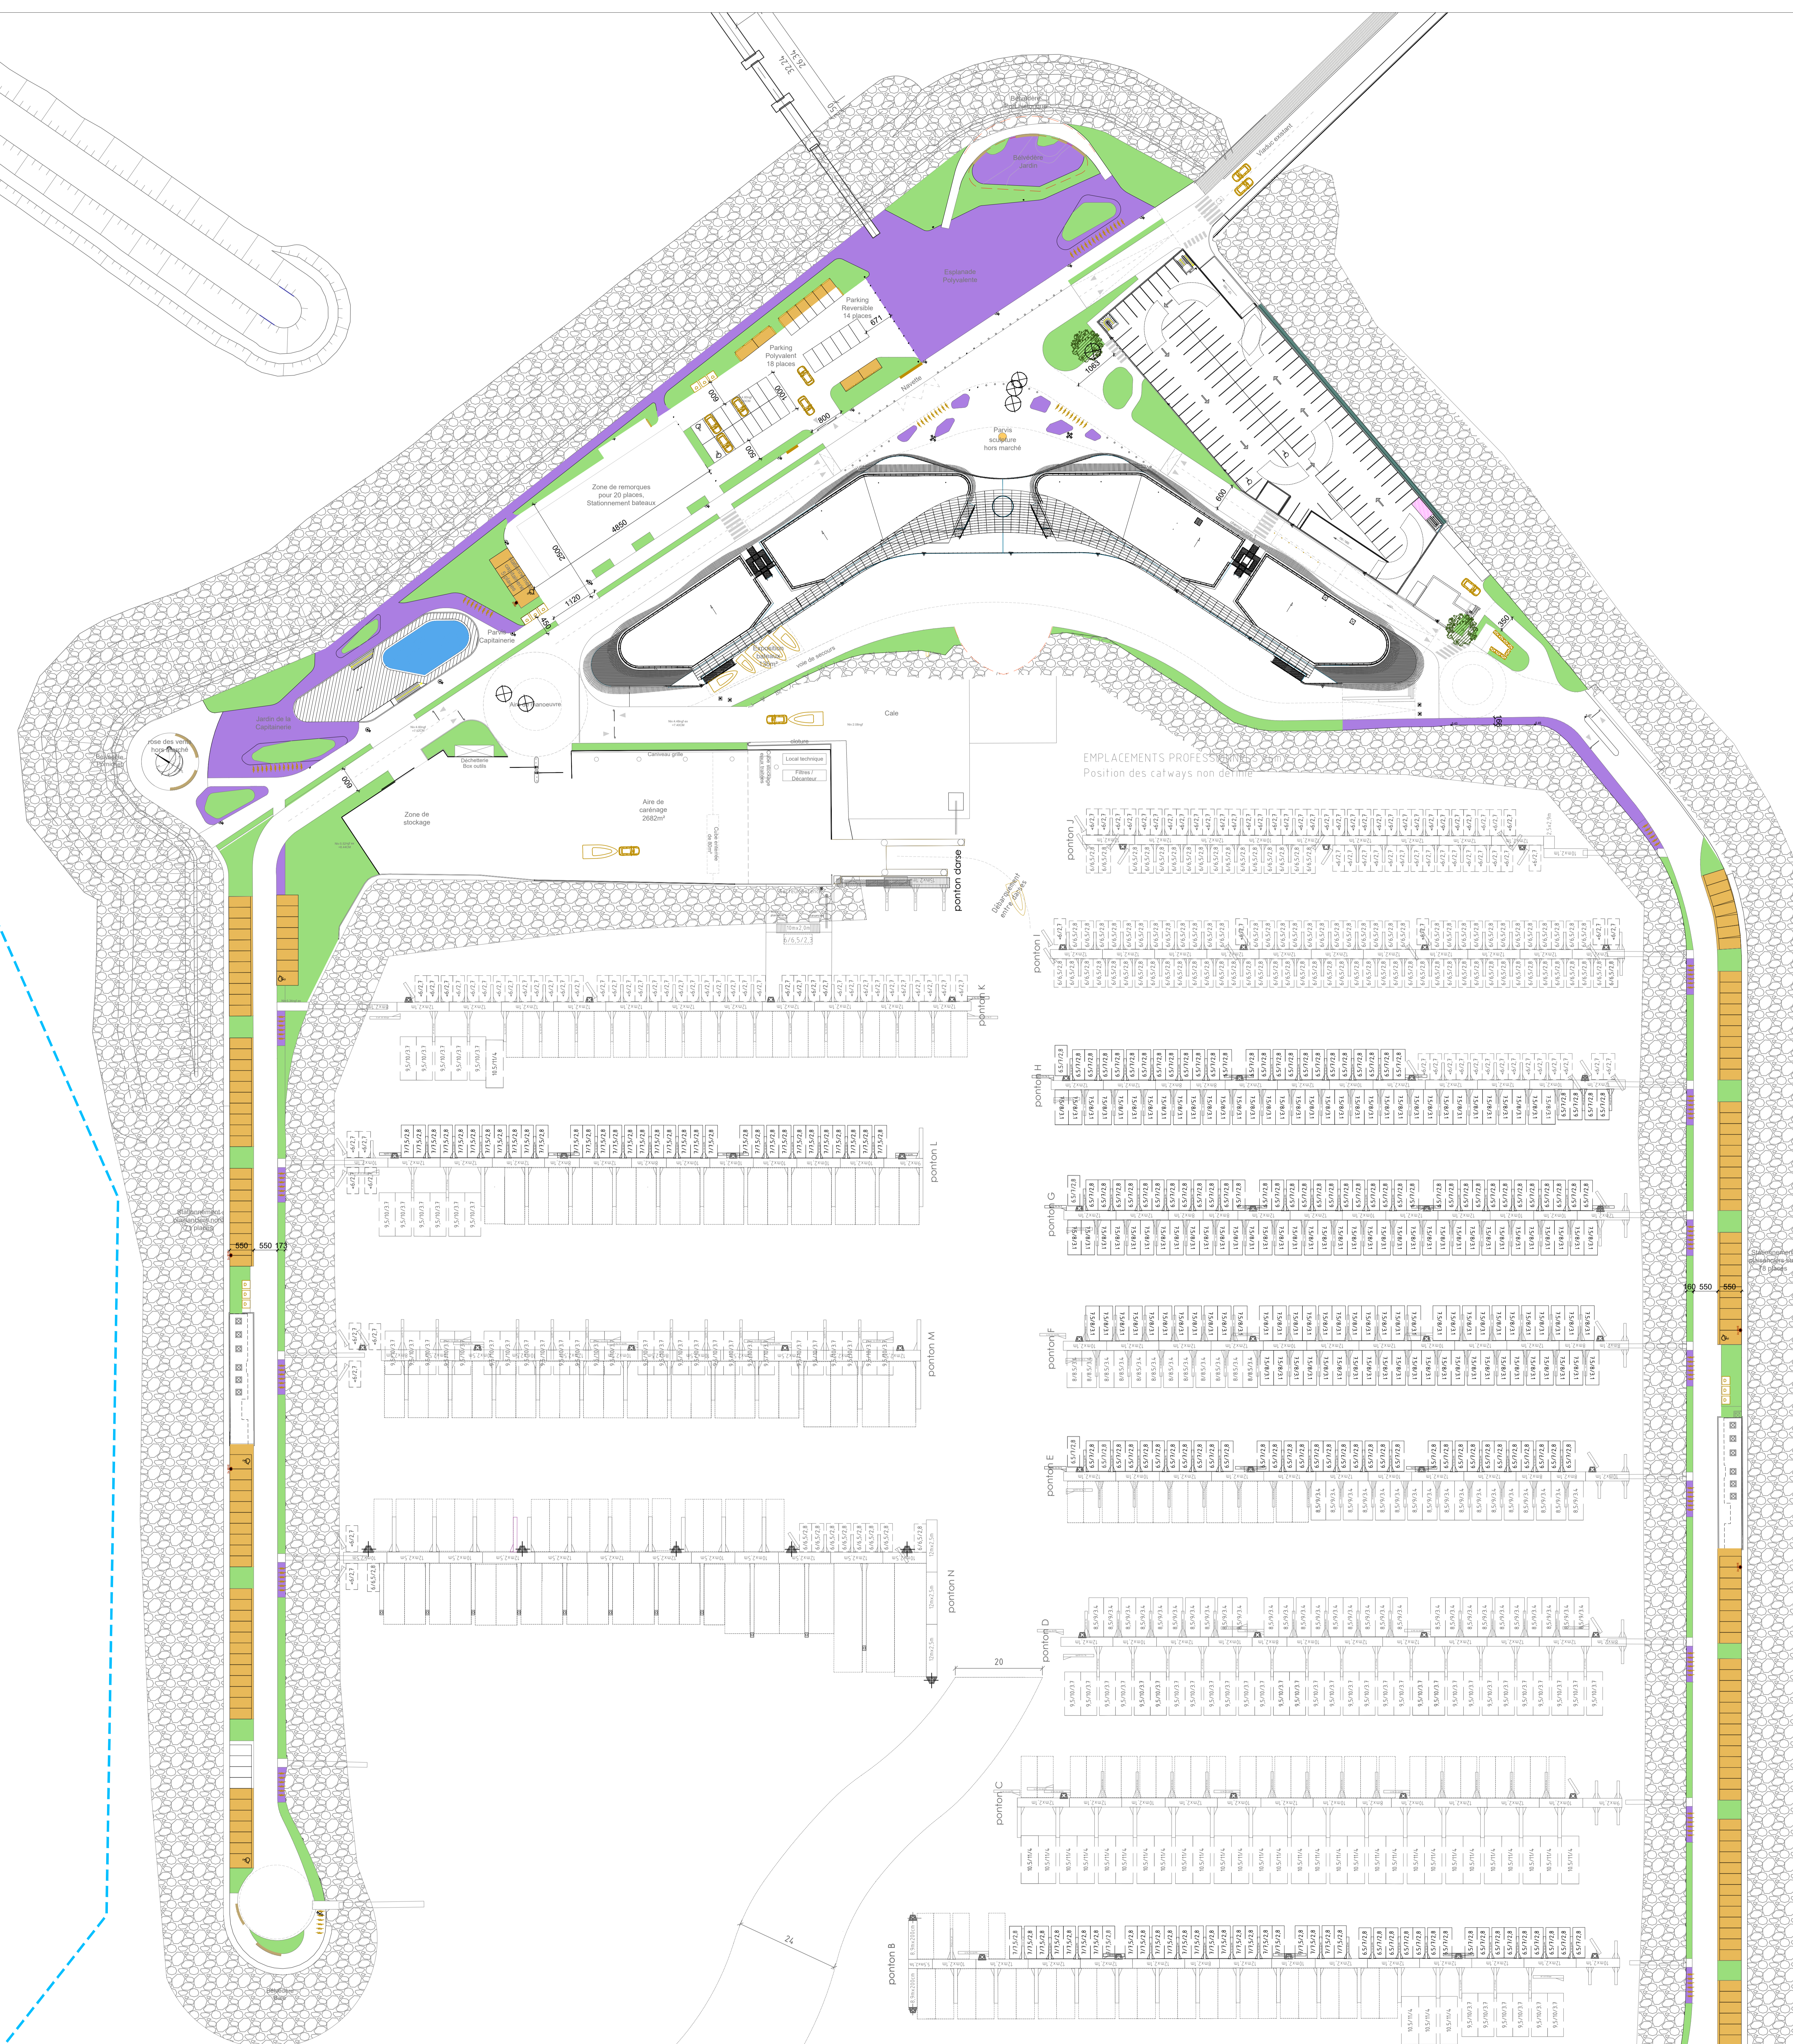

EMPLACEMENTS PROFESSIONNELS

Position des catways non définie

