


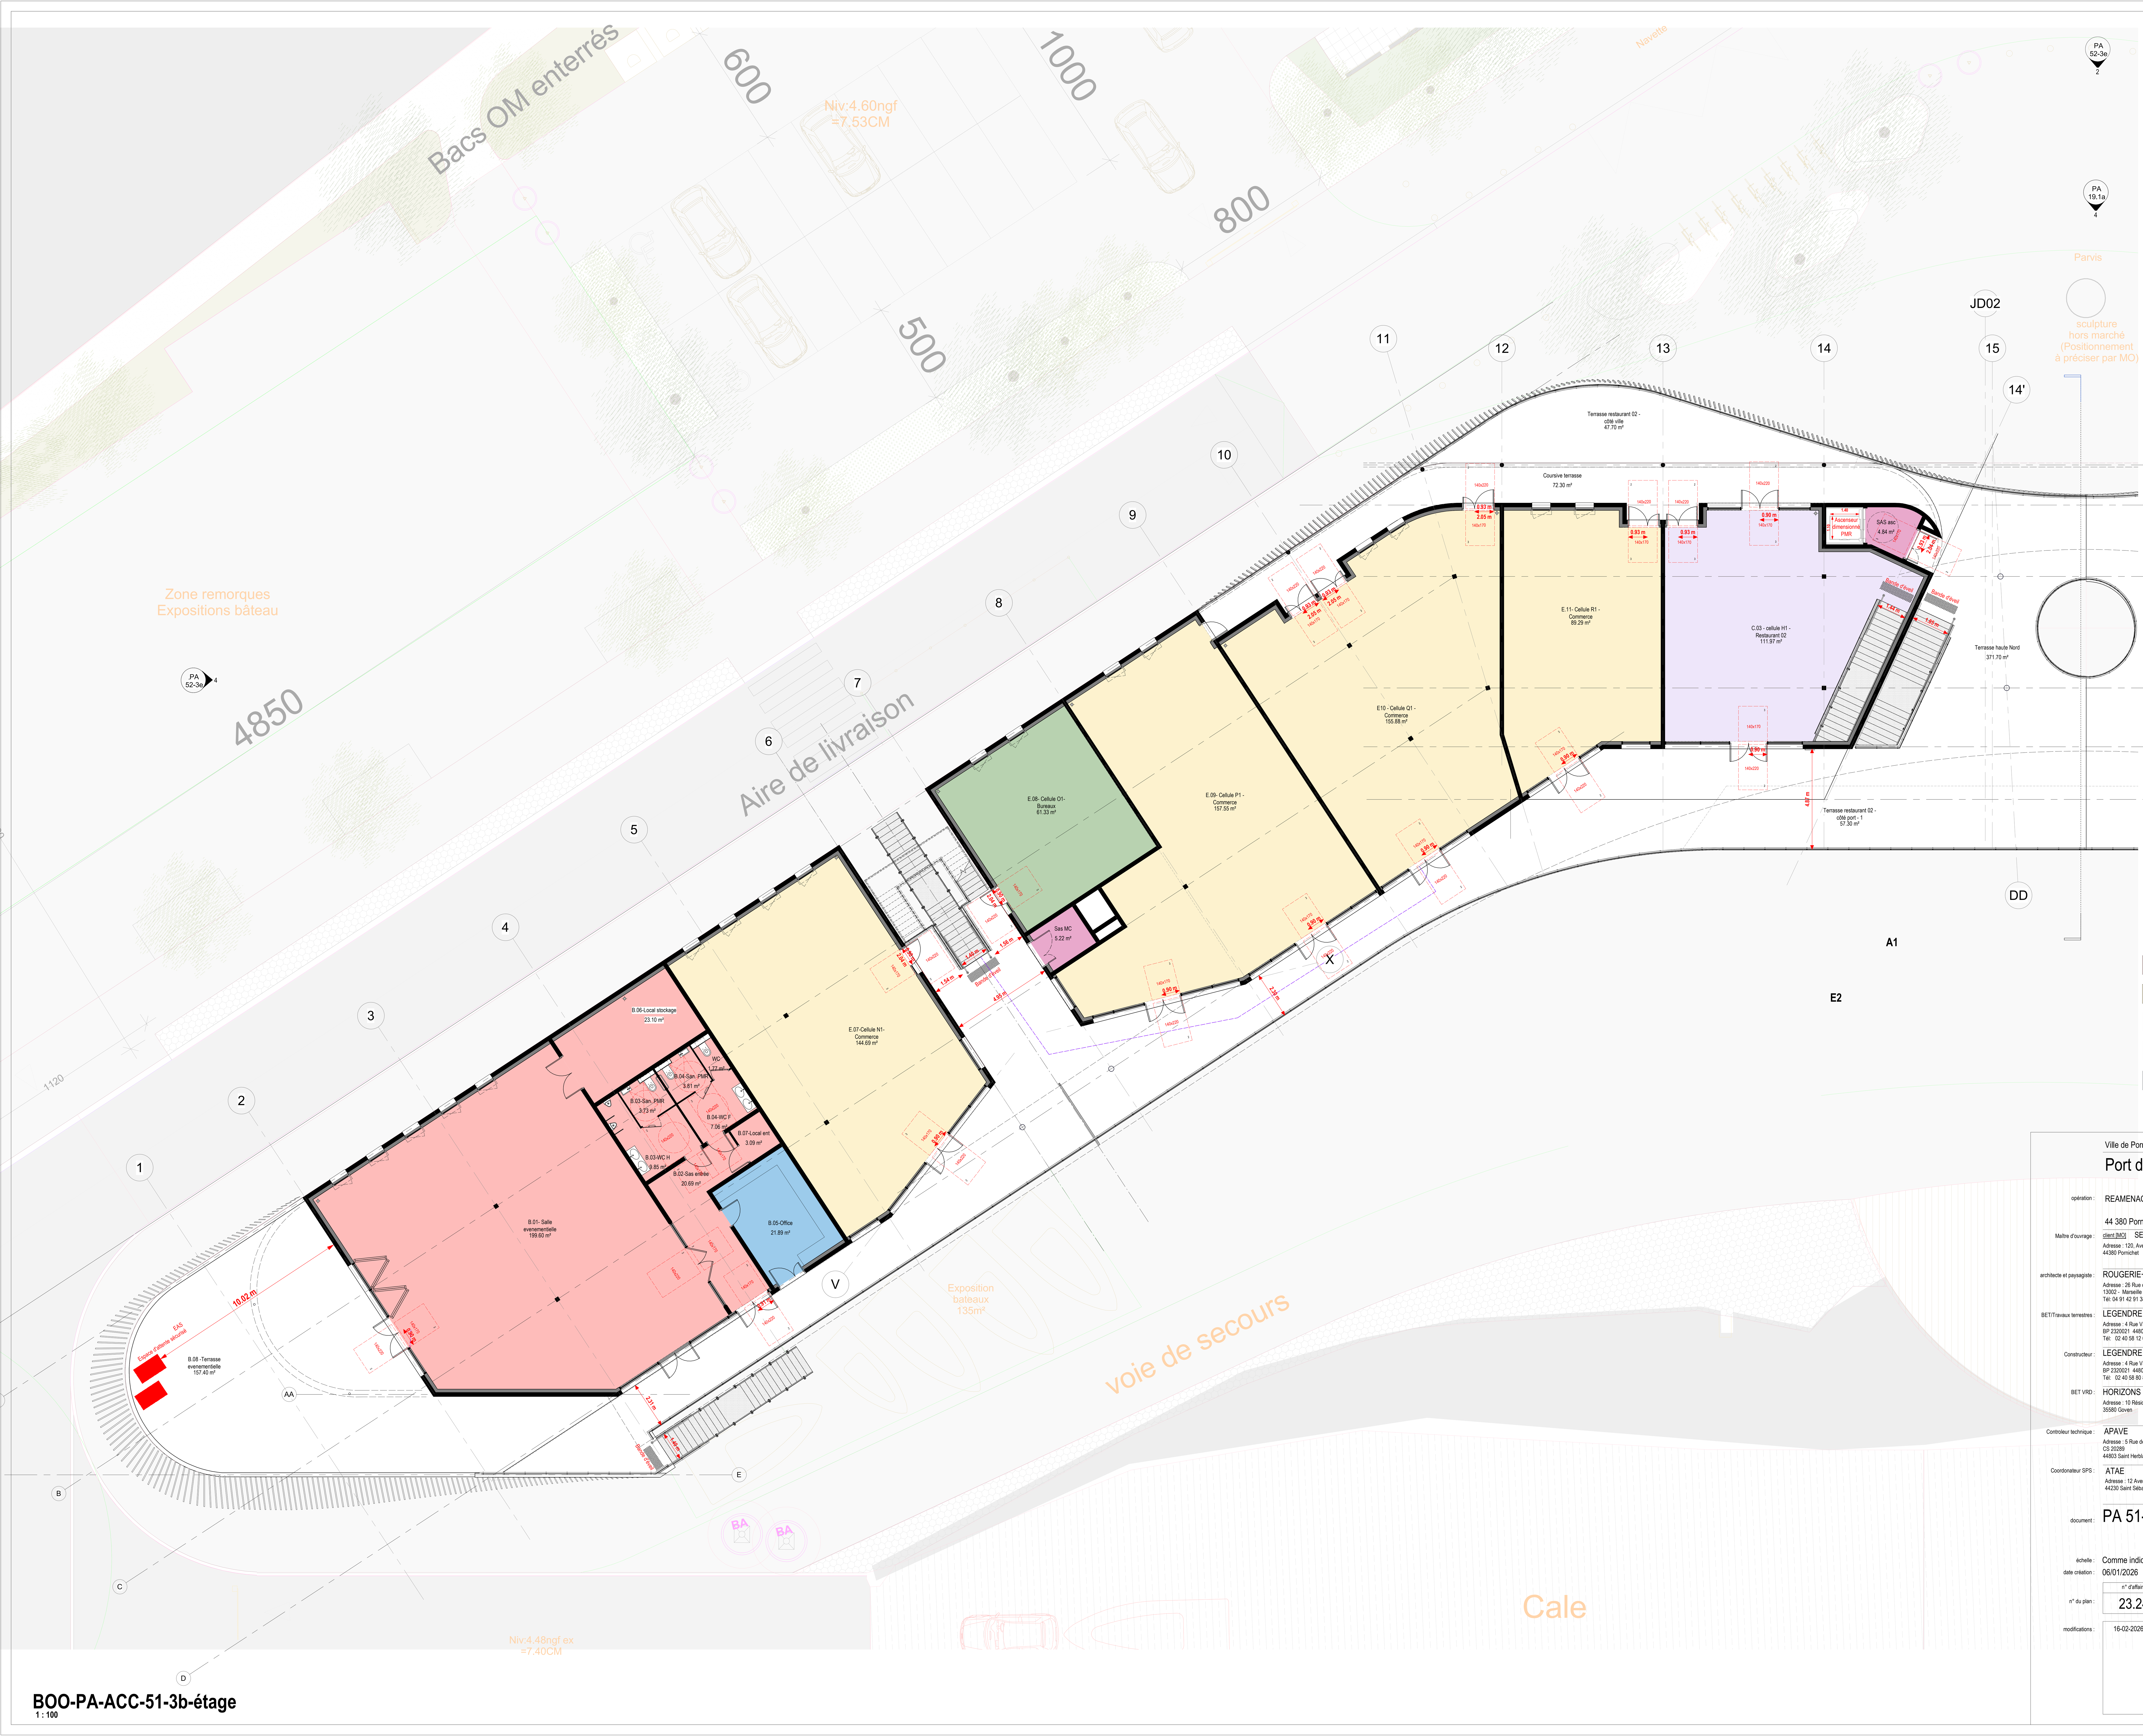


**Légende ACC PC**
1 : 50

- ERP Type L
- ERP Type M
- ERP Type N
- ERP Type P
- Code du travail

**Classement ERP**
1 : 100

Ville de Pornichet
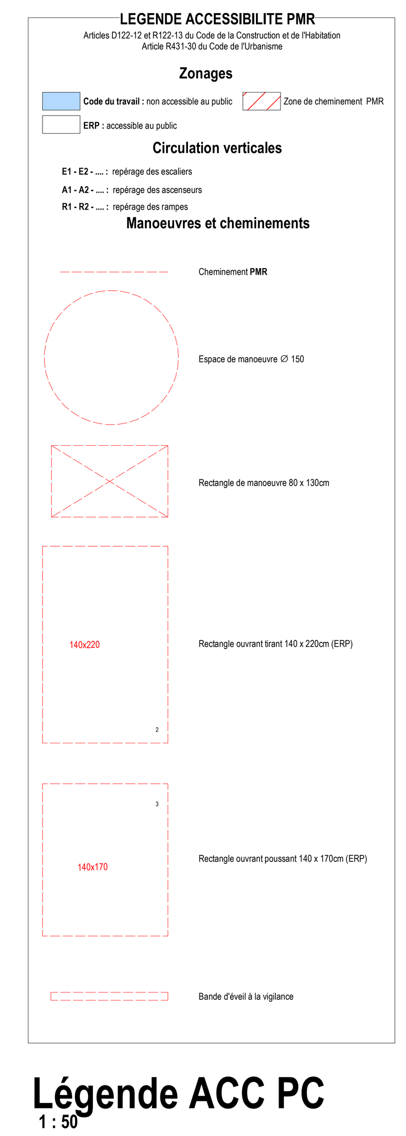
## Port de PORNICHET

opération : REAMENAGEMENT DU PORT DE PLAISANCE
44 380 Pornichet

Maître d'ouvrage : client [MO] SEMCEP
Adresse : 120, Avenue du général de Gaulle
44380 Pornichet

architecte et paysagiste : ROUGERIE+TANGRAM
Adresse : 26 Rue des phocéens
13002 - Marseille
Tél: 04 91 42 91 38

Travaux maritimes CHARRIER Génie-civil
Adresse : Agence de Nantes
2 bis Rue des Meuniers
44220 Couëron
Tél: 02 40 86 44 77

BET/Travaux terrestres : LEGENDRE Construction
Adresse : 4 Rue Vasco de GAMA
BP 2320021 44801 Saint Herblin
Tél: 02 40 58 12 60

Aménagements et environnement SCE
Adresse : 4, Rue Viviani - CS 26220
44262 Nantes Cedex 2
Tél: +33 7 86 73 47 17

Constructeur : LEGENDRE Génie-civil
Adresse : 4 Rue Vasco de GAMA
BP 2320021 44801 Saint Herblin
Tél: 02 40 58 80 80

Aménagement et océanographie CREOCEAN
Adresse : Rue Charles
17000 La Rochelle
Tél: +33 5 46 41 12 10

BET VRD : HORIZONS
Adresse : 10 Résidence de la Ruffaudière
35580 Goven

Géotechnique FONDOUEST
Adresse : 21, Rue de l'Argelette-BP67301
49072 Beaucouze Cedex
Tél: 02 41 21 03 80

Controleur technique : APAVE
Adresse : 5 Rue de la Johardière
CS 20289
44803 Saint Herblain

Coordonateur SPS : ATAE
Adresse : 12 Avenue Jules Vernes
44230 Saint Sébastien sur Loire

document : **PA 51-3b-A - BOO - ACC - Plan étage-Zone A**

échelle : Comme indiqué — format papier : A0
date création : 06/01/2026 — Vérifié par : Vérificateur — Dessiné par : Auteur

n° du plan :

| n° d'affaire | phase | émetteur | bâtiment | type | niveau | indice |
|---|---|---|---|---|---|---|
| 23.24 | PA | ARC | BOO | 0 | RDC | |

modifications :

| | | |
|---|---|---|
| 16-02-2026 | Modification sens ouverture portes sanitaires boomerang<br>mise à jour des plans | A |

ROUGERIE+TANGRAM
Péniche Saint-Paul - Port des Champs-Élysées 75008 Paris
Tél. +33 1 42 66 53 37 - contact@rougerie-tangram.com
www.rougerie-tangram.com
SAS - Code APE 7111Z - N° TVA Intra FR90344311808
SIRET 344 311 808 00028 - RCS Marseille B 344 311 808

C:\Users\ja.ki\Documents\23.24_POR_PA_R25_ja.ki.rvt
17/02/2026 15:05:49