



VILLE DE PORNICHET
 opération: "PORT DE PORNICHET"

REAMENAGEMENT DU PORT DE PLAISANCE
 44380 Pornichet

Maître d'ouvrage: SEMCEP
 Adresse: 125 av. Général de Gaulle
 44380 Pornichet

architecte et paysagiste: concept (PARC. PAV) ROUGERIE+TANGRAM
 Péniche Saint-Paul
 Port des Chambray-Pavées - 75008 Paris
 Tél: 01 42 66 53 37

BET: Horizon 2017 LEGENDRE Construction
 Adresse: 4, Rue Vasco de Gama
 BP 20021
 Tél: 02 49 98 12 00

Y&D (Y&D) HORIZONS
 Adresse: 18, Route de la Rotonde
 35580 Océan
 Tél: 02 99 00 00 00

contrôleur: bureau de contrôle (BCT) APAVE
 Adresse: 5, Rue de la République
 44000 Saint-Herblain
 Tél: 02 40 38 30 10

coordonnateur SPS (SPS) ATAE
 Adresse: 12, Avenue Jolie Vierge
 44200 Saint-Sébastien-sur-Loire
 Tél: 02 51 71 93 30

autres: LEGENDRE Construction, HORIZONS, APAVE

document: PA 52-4a - PAR-SI - Plan RDC
 Parking Silo


échelle: 1/1000e
 date création: Janvier 2026

format papier: A0
 vérifié par: [Signature]

n° du plan	n° d'affaire	phase	démiteur	bâtiment	type	révisé	indexé
23.24	PA	AC	TZ	PLN	RDC		

modifications:

date	description	révisé	indexé
16-02-2026	repositionnement bornes IRVE Place PMR	ROUGERIE+TANGRAM	A
Jun-2026	ajout sas au RDC file A2 / Modification sens de circulation	ROUGERIE+TANGRAM	B
	ajout portier sectionnelle p1/2 h accès SNSM	ROUGERIE+TANGRAM	B

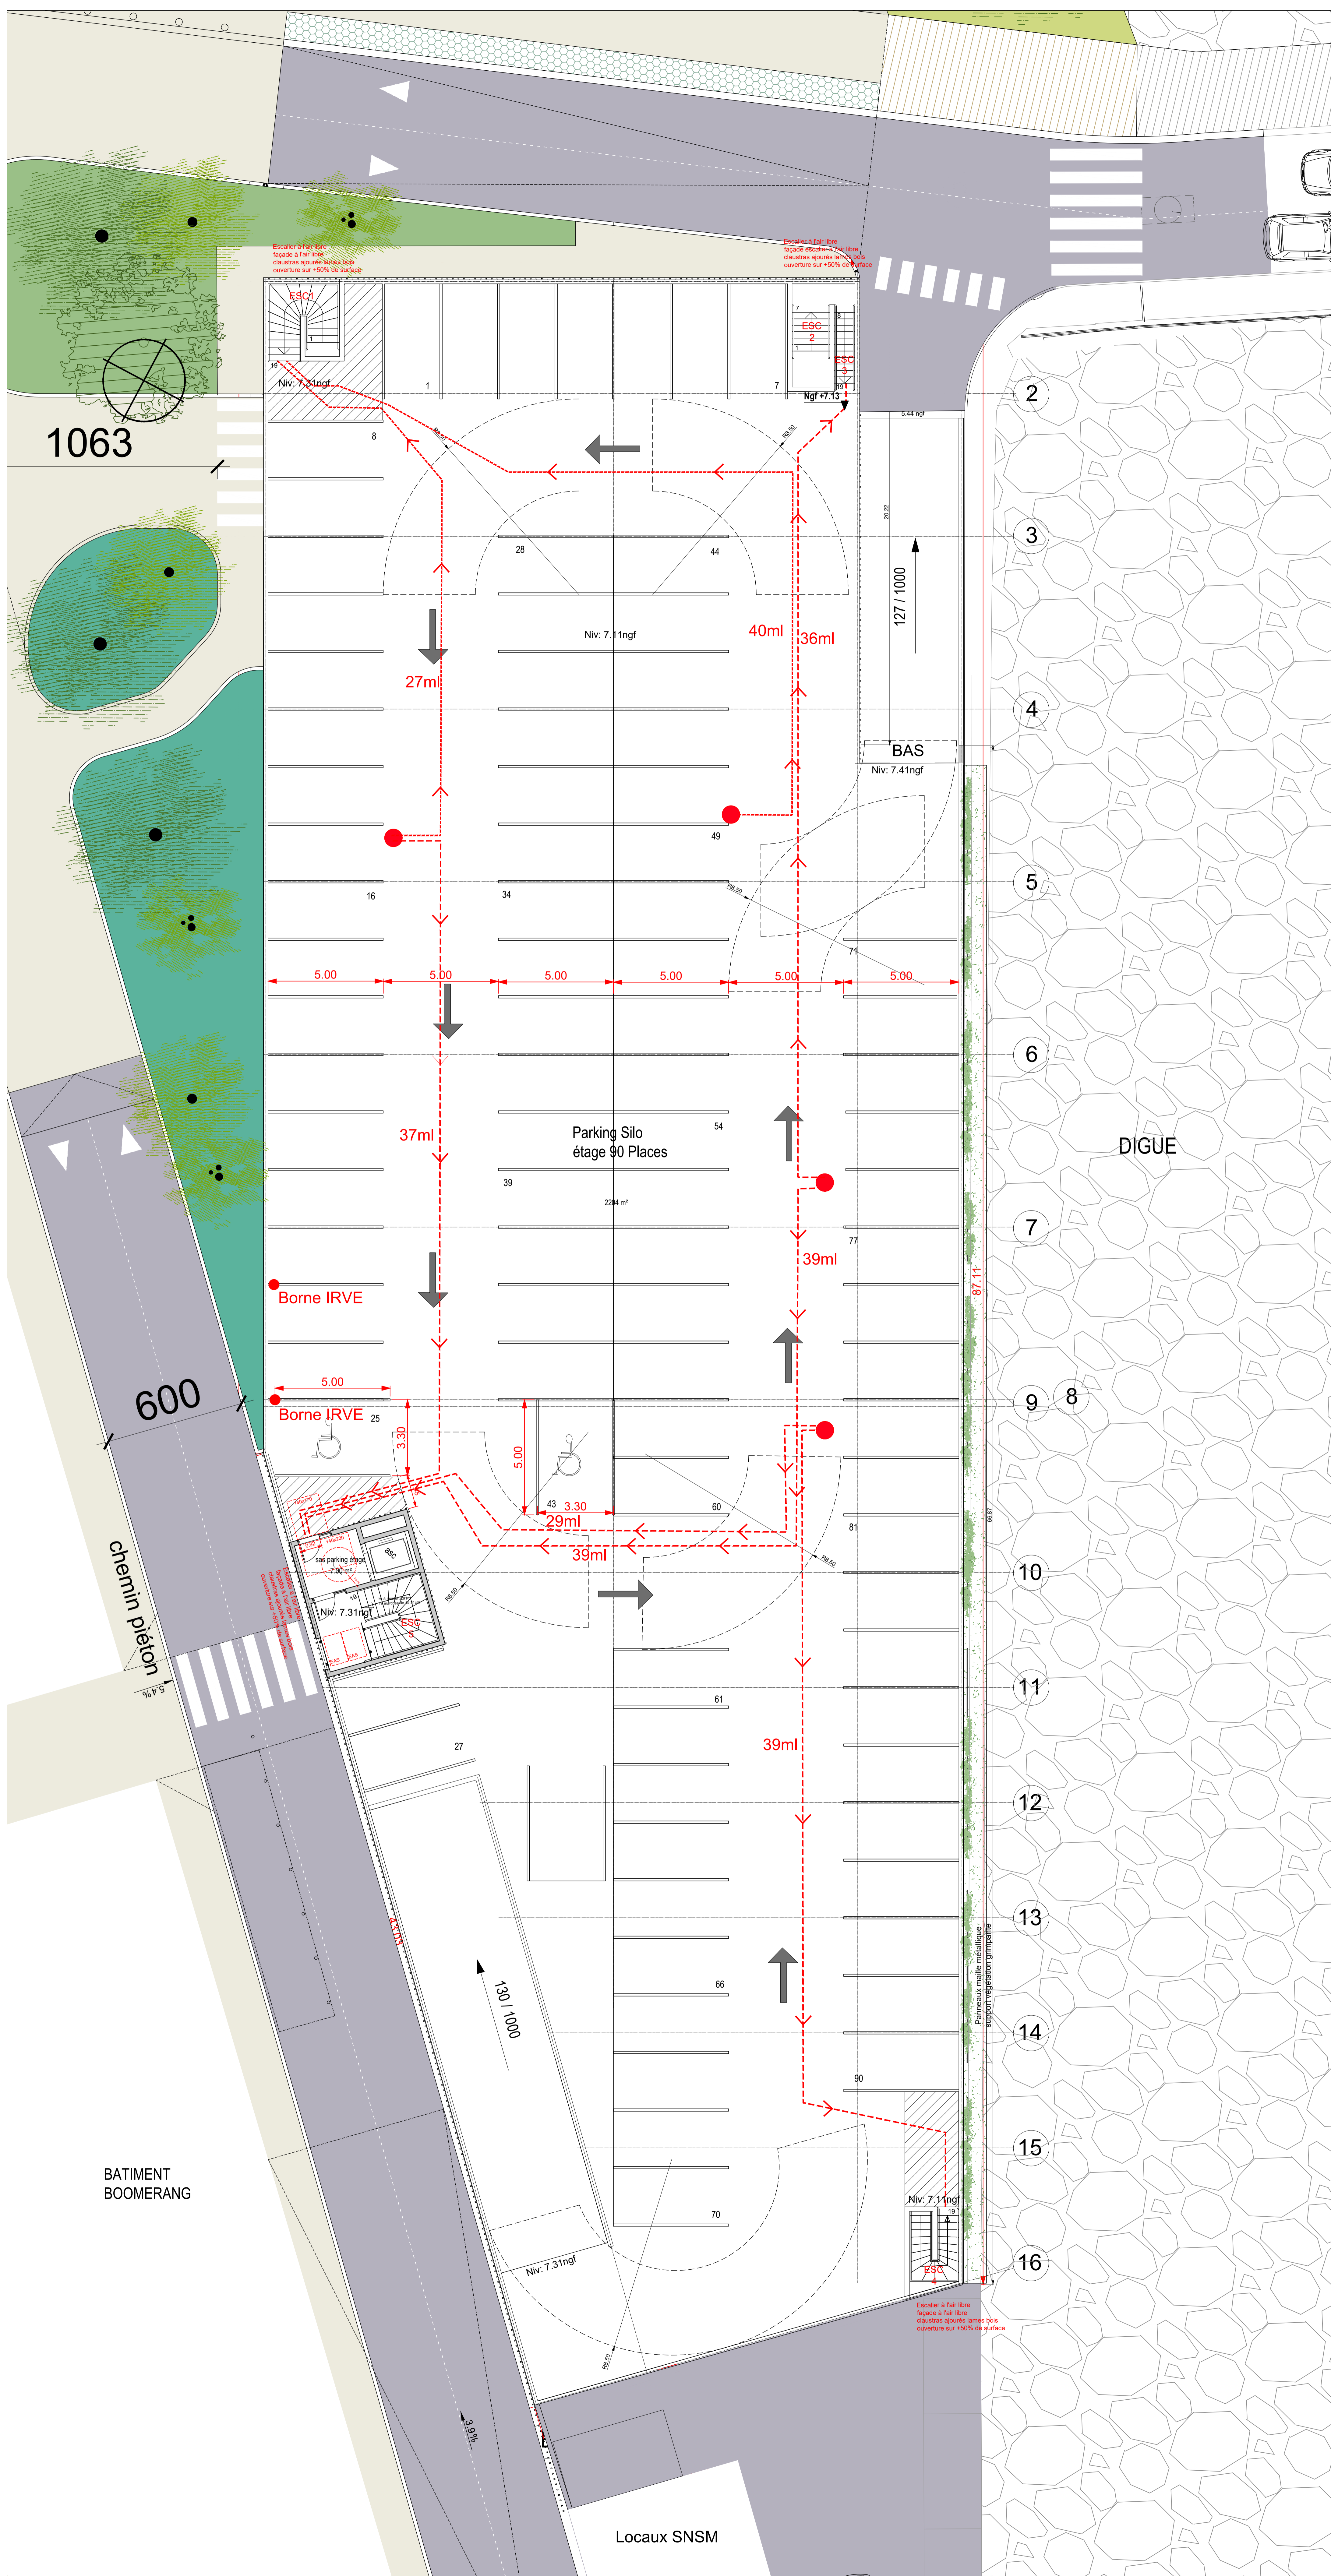

VILLE DE PORNICHET
 opération "PORT DE PORNICHET"

REAMENAGEMENT DU PORT DE PLAISANCE
 44380 Pornichet

Maître d'ouvrage: SEMCEP
 Adresse: 125, av. Général de Gaulle, 44380 Pornichet

architecte et paysagiste: ROUGERIE+TANGRAM
 Adresse: 5, Rue de la République - 75003 Paris
 Tél: 01 42 66 53 37

Constructeur: LEGENDRE Génie-civil
 Adresse: 4, Rue Vasco de Gama, 85200
 Tél: 02 42 58 82 52

BET: Structure: LEGENDRE Construction
 Adresse: 4, Rue Vasco de Gama, 85200
 Tél: 02 42 58 82 52

Thermique: LEGENDRE Construction
 Adresse: 4, Rue Vasco de Gama, 85200
 Tél: 02 42 58 82 52

VRD: HORIZONS
 Adresse: 10, Résidence de la Raffauderie, 44380 Pornichet
 Tél: 02 42 58 12 52

acoustique: LEGENDRE Construction
 Adresse: 4, Rue Vasco de Gama, 85200
 Tél: 02 42 58 82 52

contrôle technique: APAVE
 Adresse: 5, Rue de la République, CS 20285, 44000 Nantes
 Tél: 02 40 38 82 10

autres: ATAE
 Adresse: 12, Avenue Jean Verrier, 44330 Saint-Géréon-sur-Layon
 Tél: 02 51 71 93 30

document: PA 52-4b - SI - PARKING - Plan étage Parking silo

échelle: 1/100e


date création: Janvier 2026

format papier: A0

n° du plan	n° d'affaire	phase	détailleur	éditéur	type	niveau	indice
	23.24	PA	AC	TZ	PLN	ETAGE	

modifications:

date	description	révisé par	indice
16-02-2026	repositionnement bornes IRVE Place PMR	ROUGERIE+TANGRAM	A
Jun-2026	ajout sas au RDC file A2 / Modification sens de circulation	ROUGERIE+TANGRAM	B
	ajout porte sectionnelle p51 h accès SNSM	ROUGERIE+TANGRAM	B

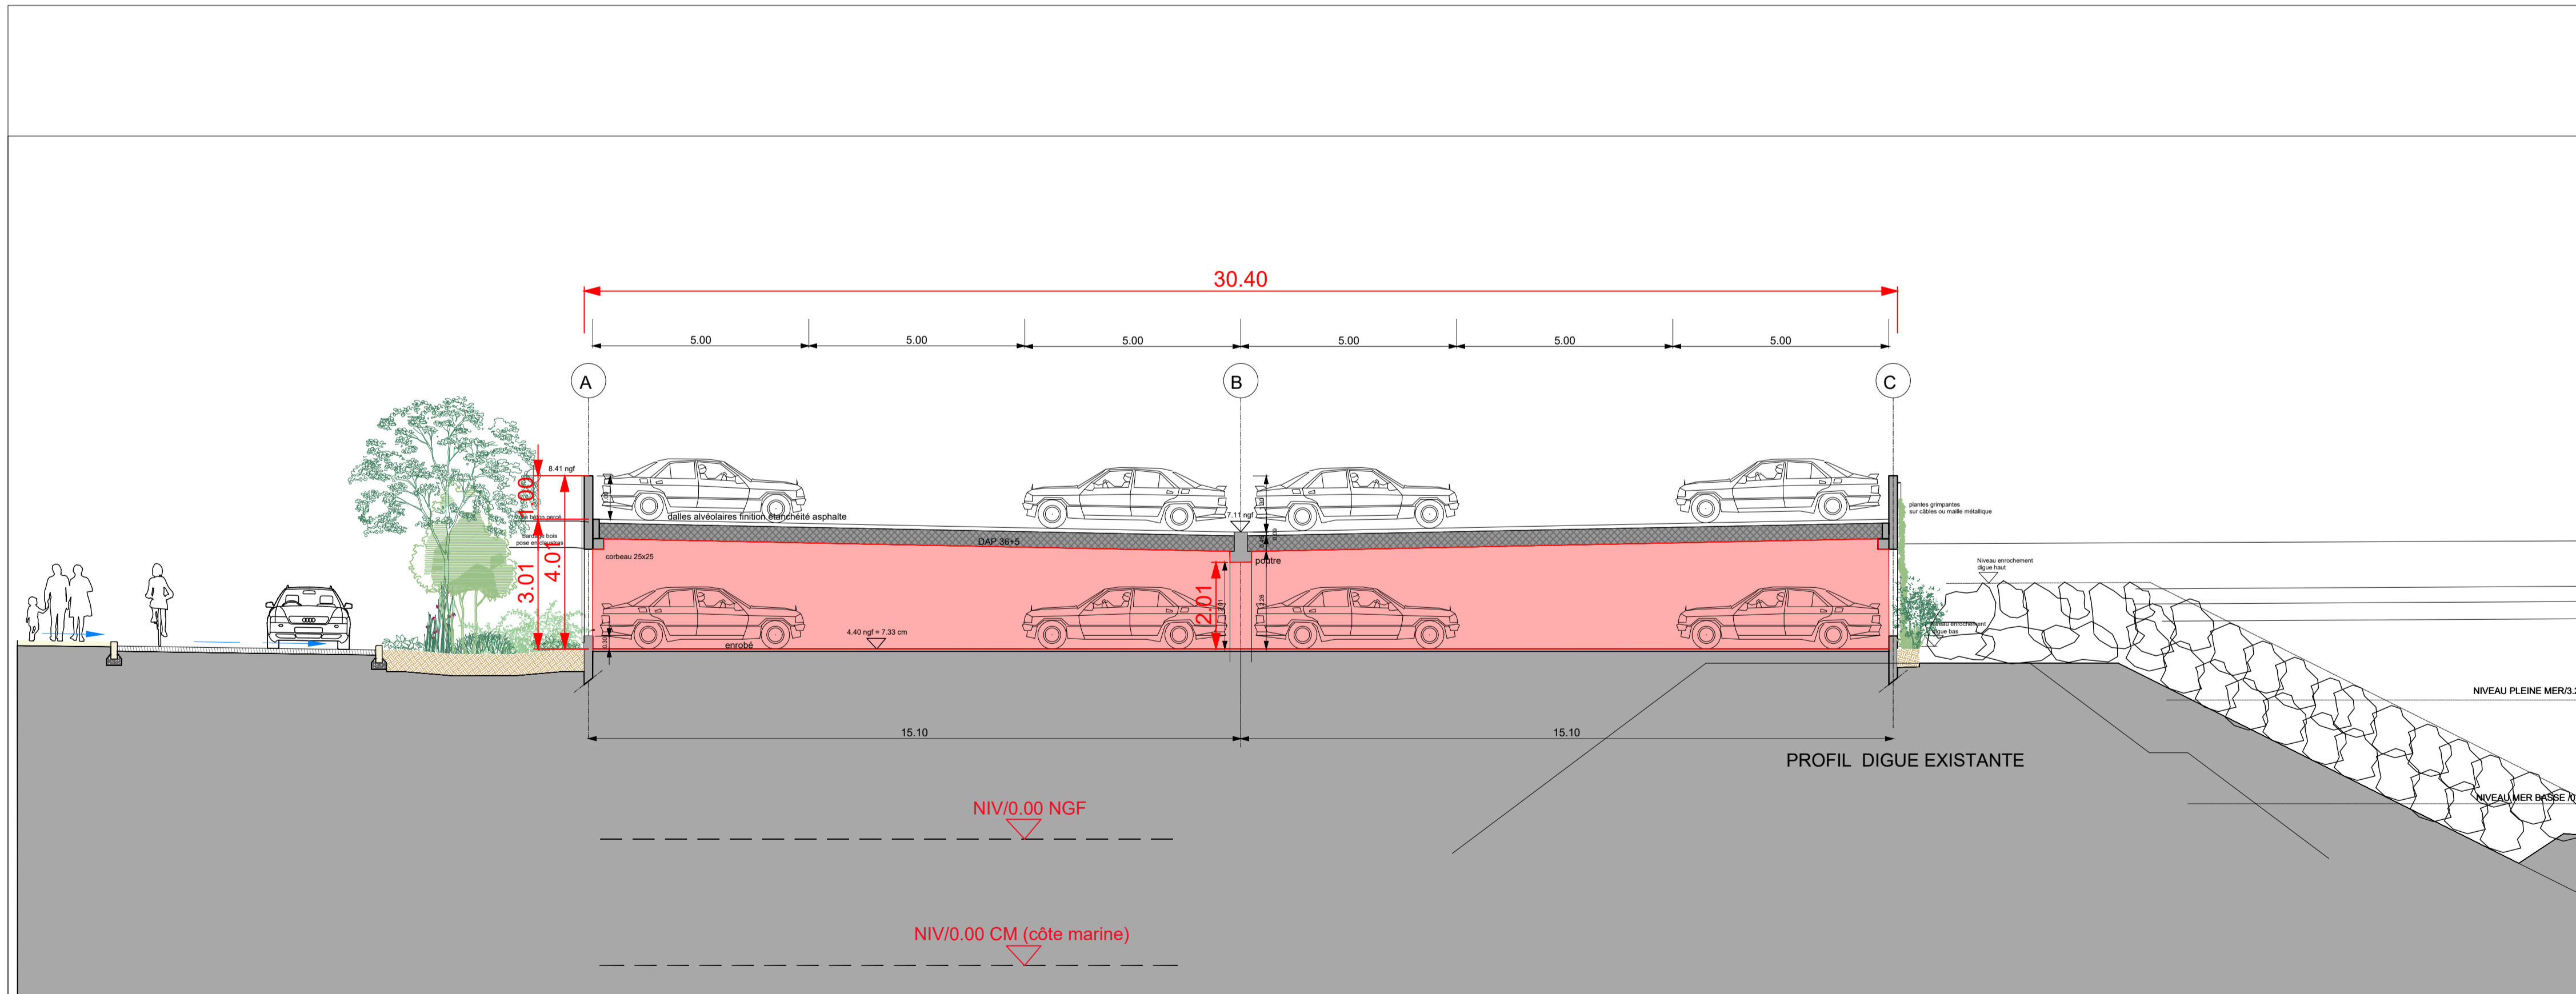

COUPE transversale

VILLE DE PORNICHET
opération : "PORT DE PORNICHET"



REAMENAGEMENT DU PORT
DE PLAISANCE
44380 Pornichet



Maitre d'ouvrage : client [MO] SEMCEP
Adresse : 120, av Général de Gaulle
44380 Pornichet



architecte et paysagiste : concept [ARC-PAY] ROUGERIE+TANGRAM
Péniche Saint-Paul
Port des Champs-Élysées - 75008 Paris
Tél: 01 42 66 53 37



Constructeur [Co] LEGENDRE Génie-civil
Adresse : 4, Rue Vasco de Gama
BP 20021
44801 Saint Herblain
Tél: 02 40 58 80 80



BET : structure [STR] LEGENDRE Construction
Adresse : 4, Rue Vasco de Gama
BP 20021
44801 Saint Herblain
Tél: 02 40 58 12 60



Thermique [TH] LEGENDRE Construction
Adresse : 4, Rue Vasco de Gama
BP 20021
44801 Saint Herblain
Tél: 02 40 58 12 60



VRD [VRD] HORIZONS
Adresse : 10, Résidence de la Ruffaudière
35580 Goven



acoustique [AC] LEGENDRE Construction
Adresse : 4, Rue Vasco de Gama
BP 20021
44801 Saint Herblain
Tél: 02 40 58 12 60



Tél: xx.xx.xxx.xx
contrôleur : bureau de contrôle [BCT] APAVE
technique : Adresse : 5, Rue de la Juharière
CS 20289
44803 Saint Herblain
Tél: 02 40 38 80 10



coordonnateur SPS [SPS] ATAE
Adresse : 12, Avenue Jules Vernes
44230 Saint Sébastien sur Loire
Tél: 02 51 71 93 30




autres :
document : PA 52 - 4c - PAR - SI - Coupe
Parking silo

échelle : 1/100e
date création : Janvier 2026


format papier : A0
établi par :
vérifié par :

n° du plan :	n° d'affaire	phase	émetteur	bâtiment	type	niveau	indice
	23.24	PA	AC	PAR	PLN		


modifications :		ROUGERIE+TANGRAM	
		Péniche Saint-Paul - Port des Champs-Élysées - 75008 Paris Tél: 01 42 66 53 37 - contact@rougerie-tangram.com www.rougerie-tangram.com SAS - Code APE 7112 - N° SIREN 489344118 SIRET 34311 80800078 - RCS Marseille B 343 311 808	

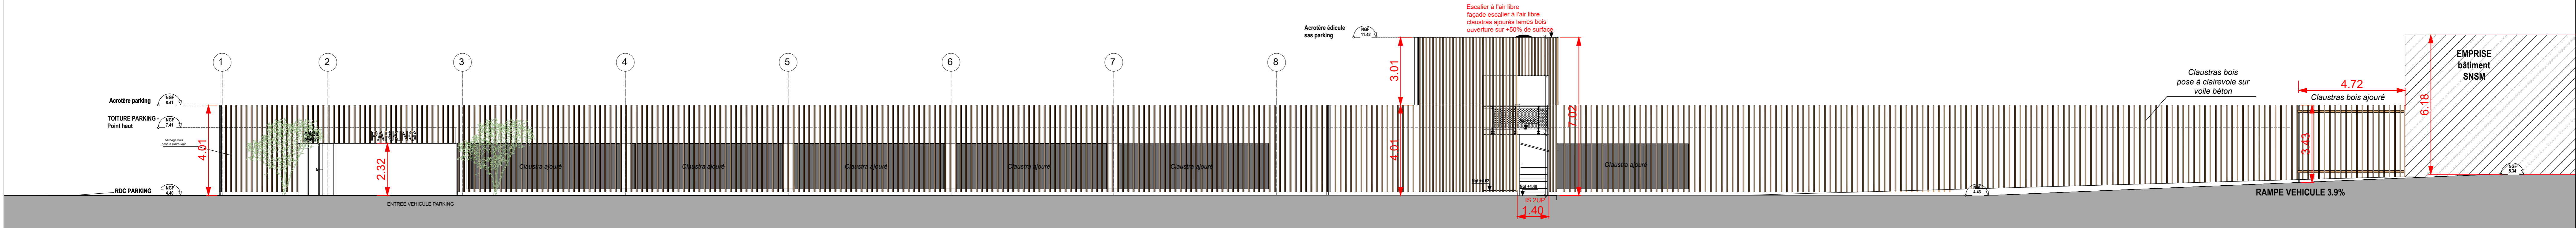


FACADE NORD-OUEST Parking Silo

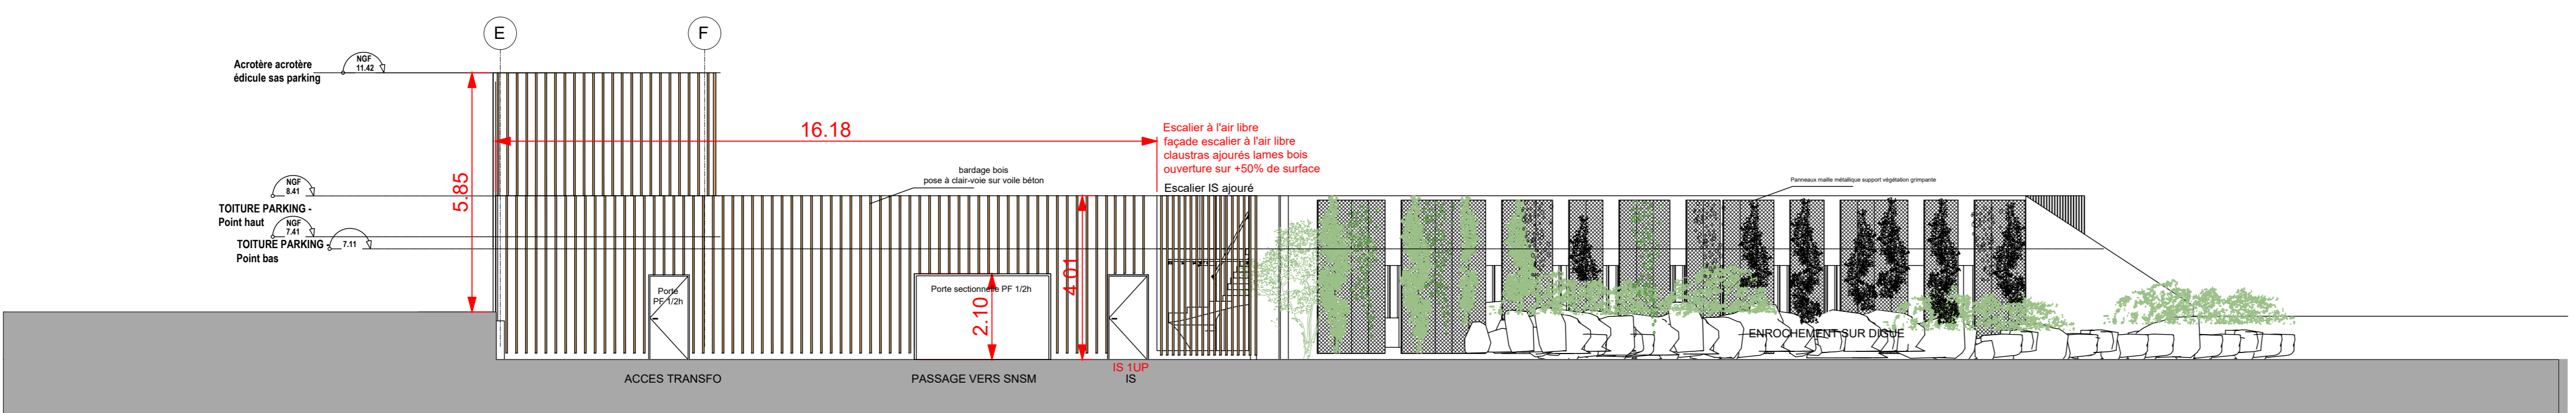


FACADE SUD Parking silo

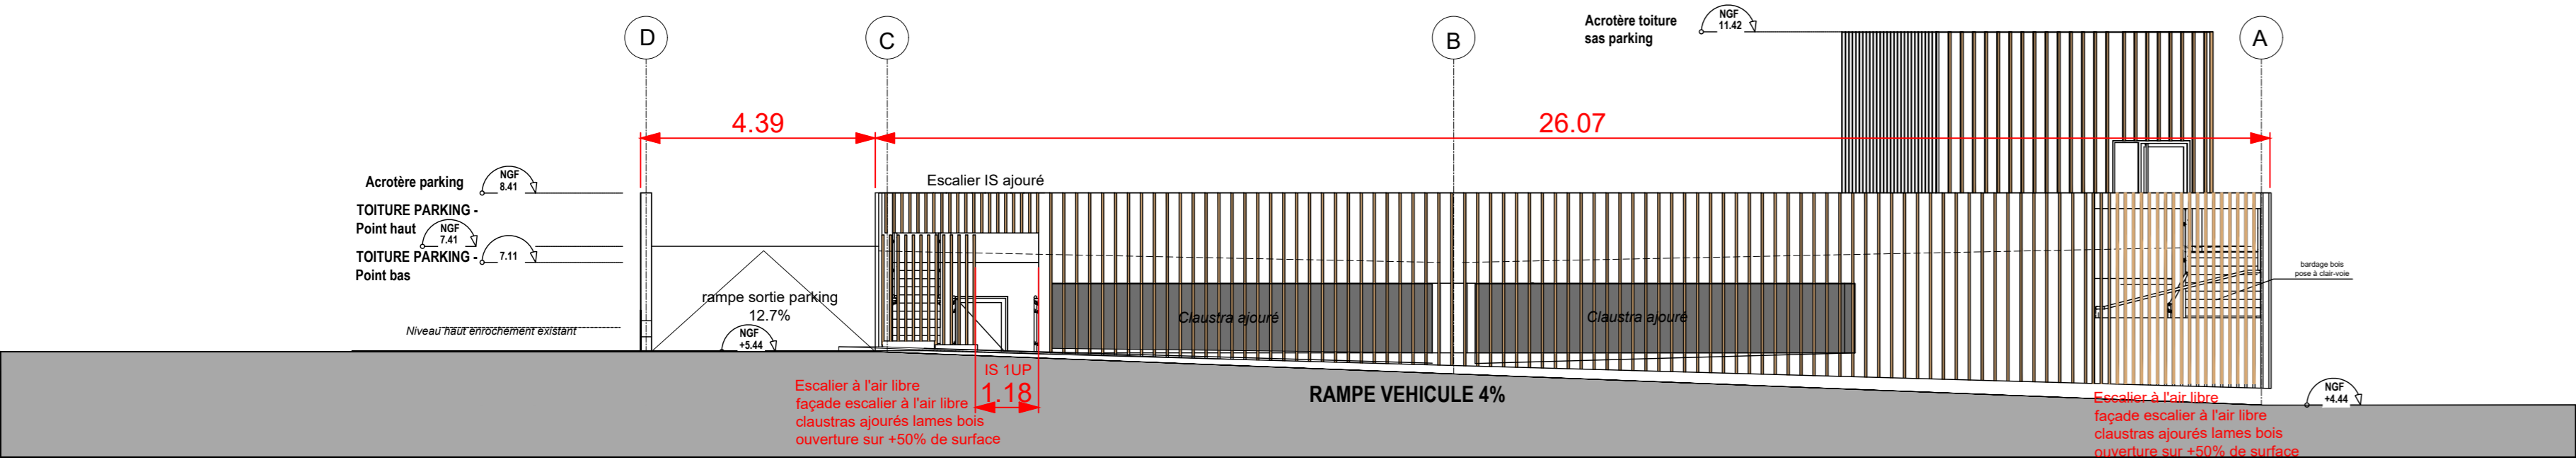

FACADE NORD-EST Parking silo

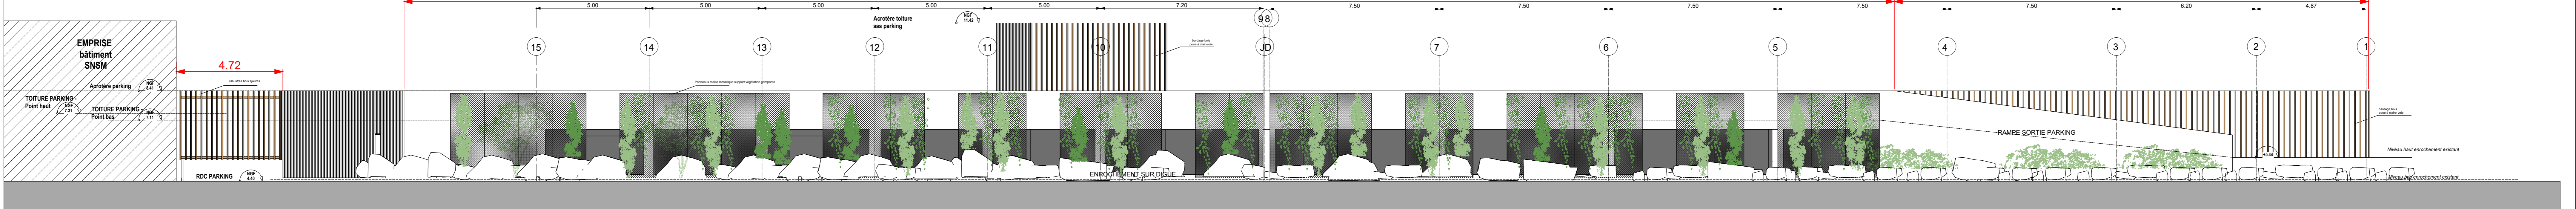

FACADE SUD-EST Parking silo

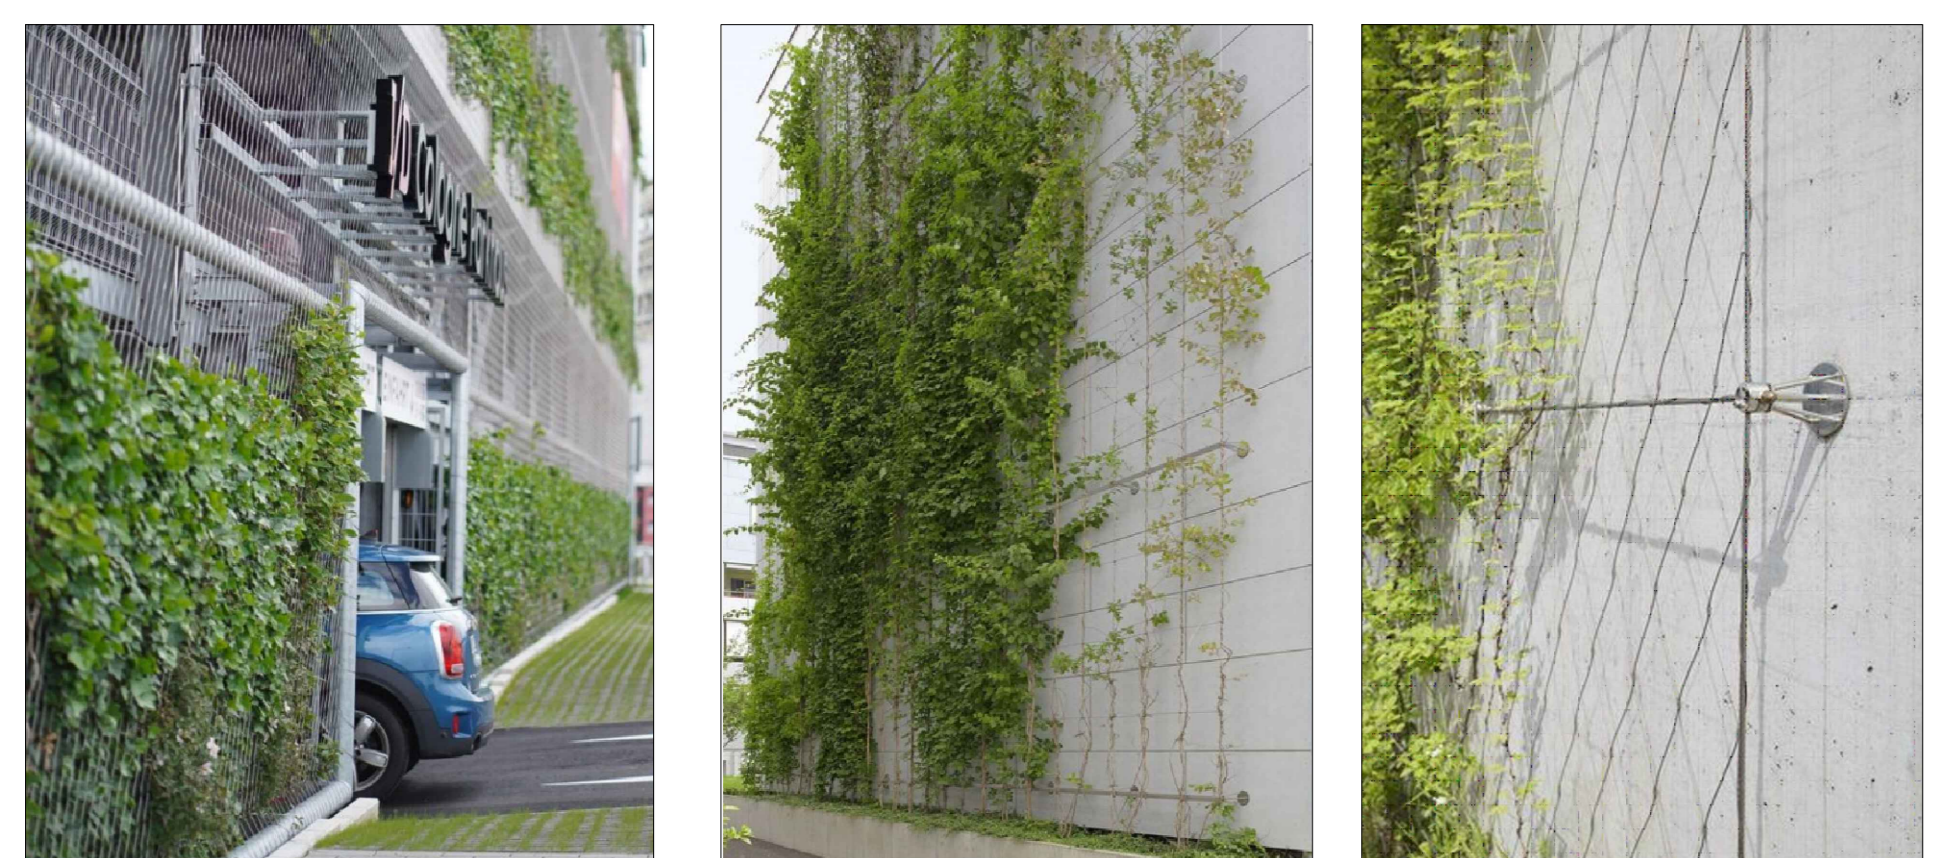

VILLE DE PORNICHE
opération "PORT DE PORNICHE"

REAMENAGEMENT DU PORT DE PLAISANCE
44380 Pornichet

Maitre d'ouvrage : SEMCEP
Adresse : 122, av. Général de Gaulle
44380 Pornichet

architecte et paysagiste : ROUGERIE + TANGRAM
Rouerie + Tangram
Rouerie + Tangram
Rouerie + Tangram

BET : structure (S) LEGENDRE Construction
Thermique (T) LEGENDRE Construction
Vitrerie (V) HORIZONS
Acoustique (A) LEGENDRE Construction

coordonateur (CS) APAVE
Adresse : 5, Rue de la Charité
44300 Saint-Herblain
Tel : 02 40 58 80 10

autres : PA 52 - 4d - PAR - SI - Façades
Parking silo

échelle : 1/100e
format papier : A0
date création : Janvier 2026
établi par :
vérifié par :
n° du plan : 23.24
phase : PA
émetteur : AC
bâtiment : PAR
niveau : PLN
indice :
modifications : 16-02-2026 repositionnement bornes IRVE Place PMR ROUGERIE + TANGRAM
ajout sas au RDC file A2 / Modification sens de voirie ESQ
ajout porte sectionnelle p1 / accès SNSM / accès SAS sur ESC. DE R.