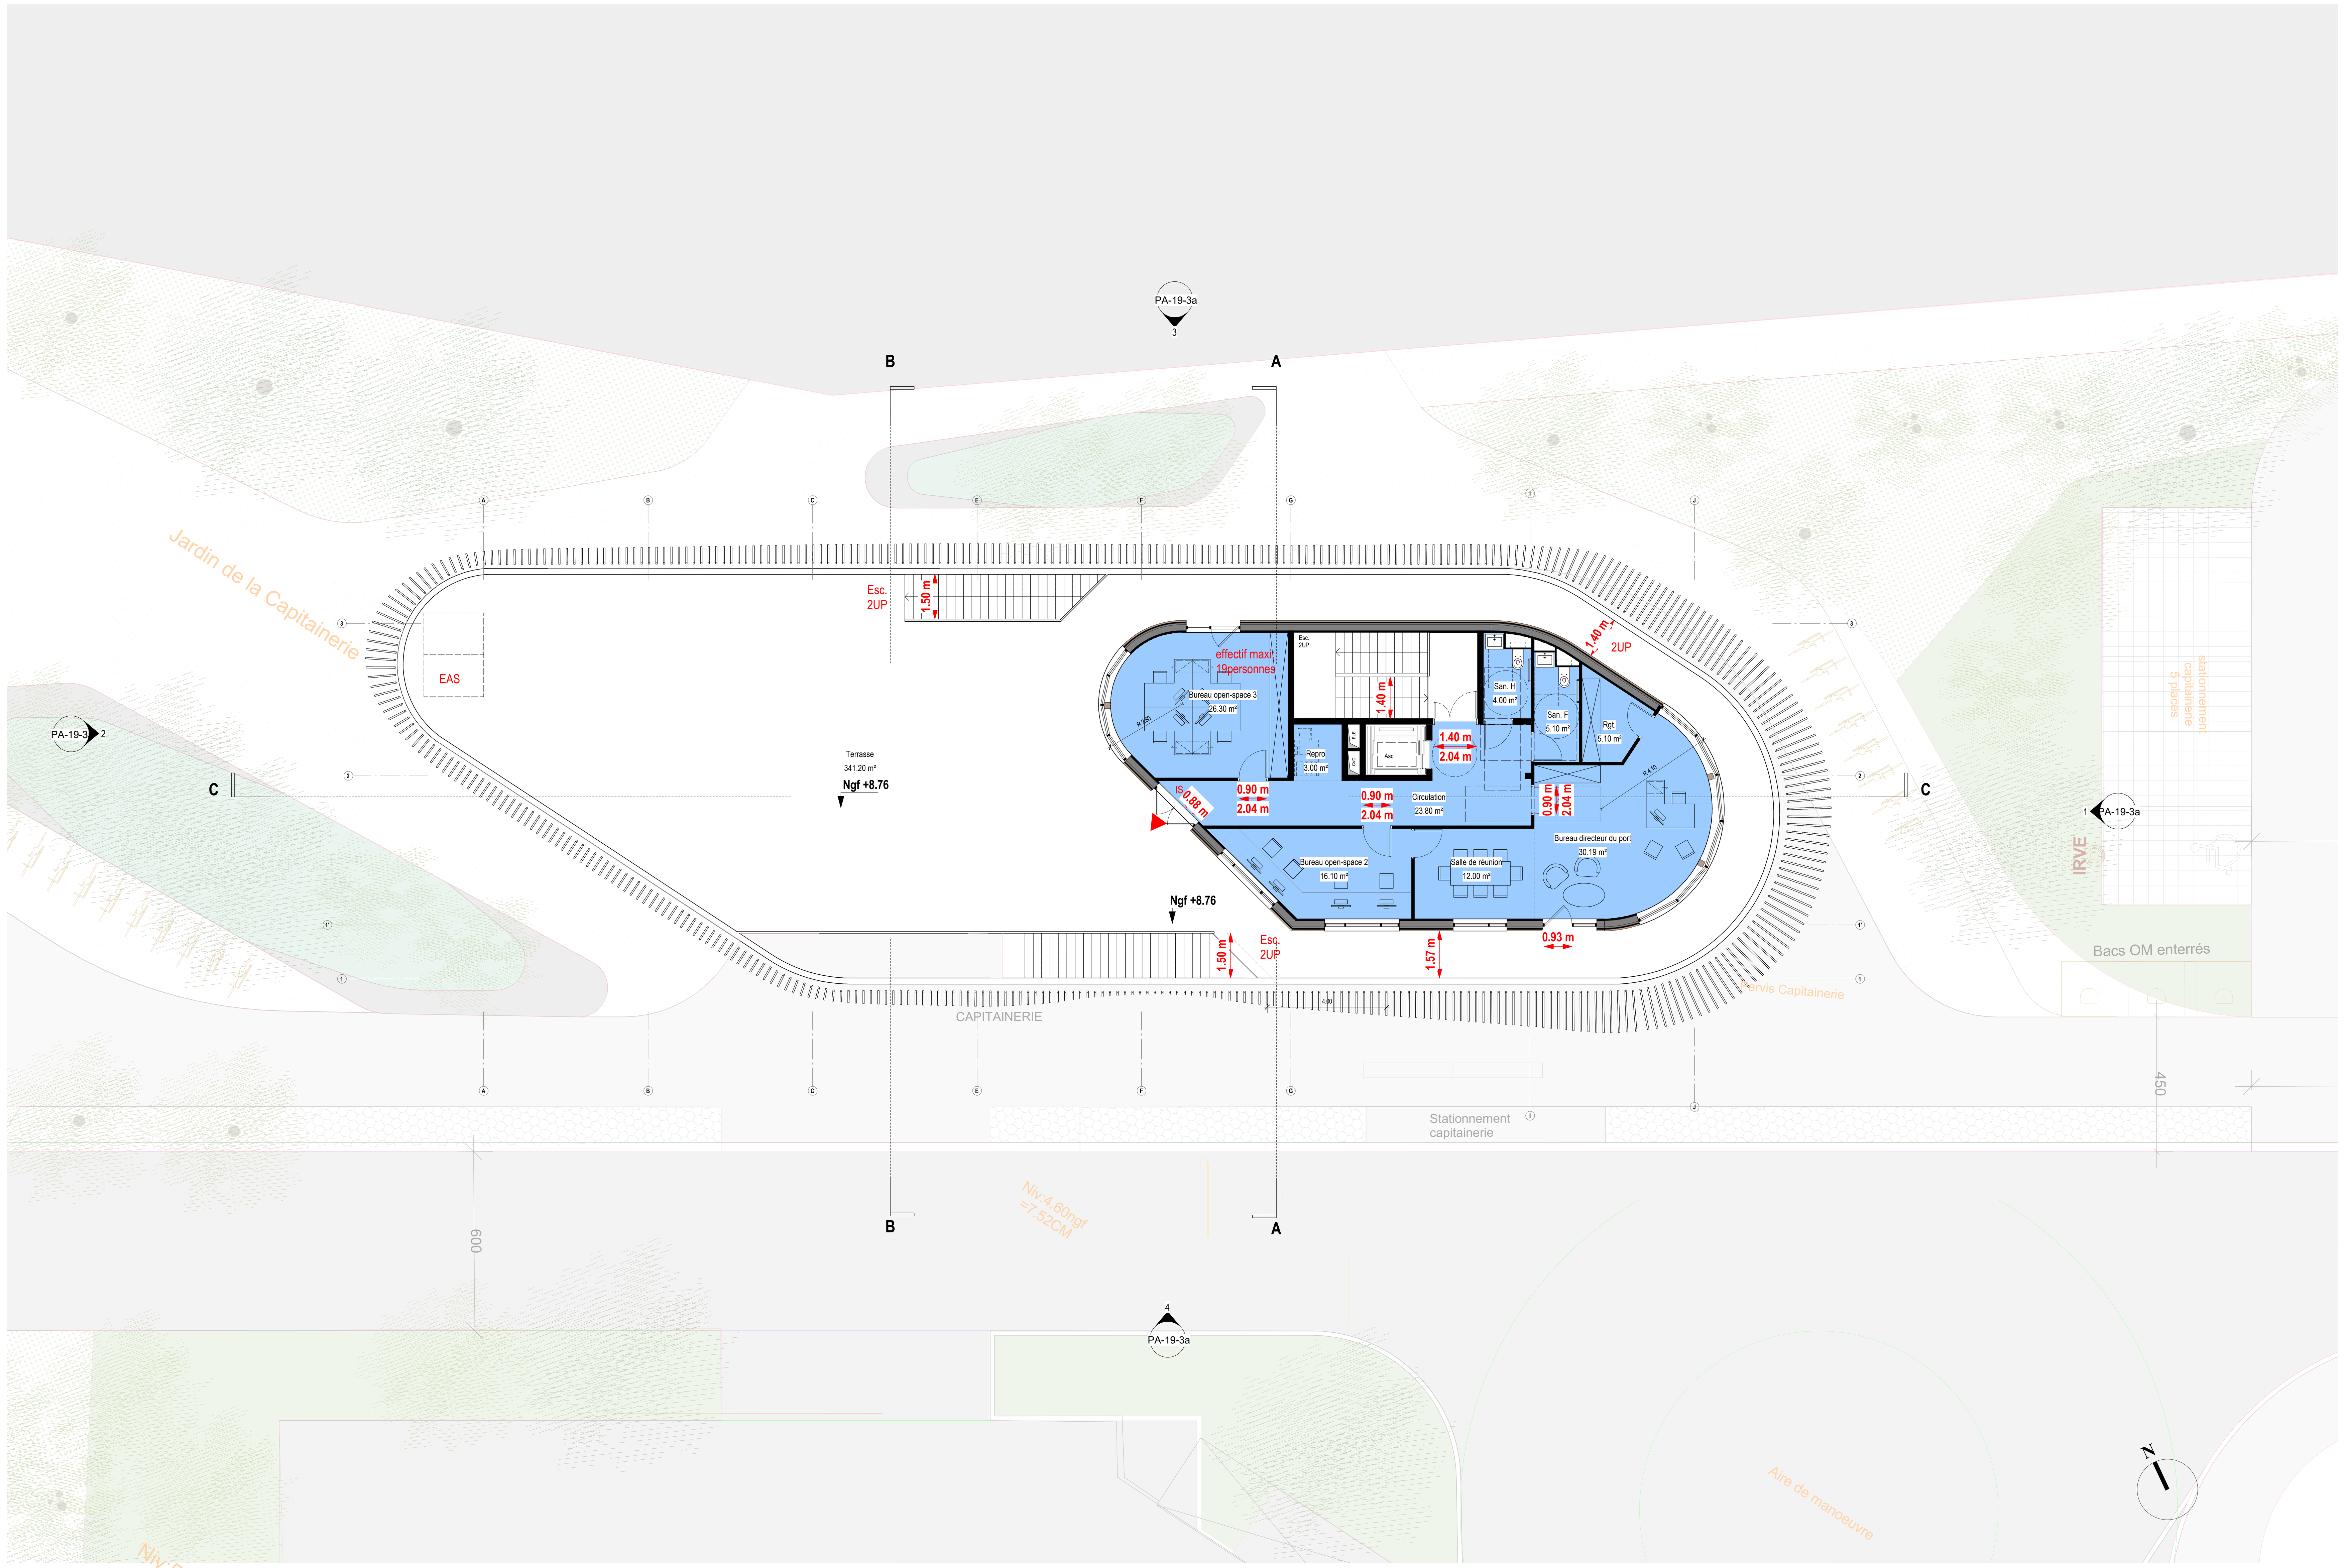

CAPITAINERIE-SI-Plan étage

1 : 100

Ville de Pornichet

opération : "Port de Pornichet"

Réaménagement du port de plaisance

44380 Pornichet

Maître d'ouvrage : client [MO] SEMCEP
Adresse 120, Avenue du général de Gaulle
44380 Pornichet

architecte et paysagiste : ROUGERIE+TANGRAM
23, Rue des phocéens
13002 Marseille
Tél: 04 91 42 91 38

Travaux maritimes CHARRIER Génie-civil
Adresse : Agence de Nantes
2 bis Rue des Meuniers
44220 Couëron
Tél: 02 40 86 44 77

BET/Travaux terrestres : LEGENDRE Construction
Adresse 4 Rue Vasco de GAMA
BP 2320021 44801 Saint Herblin
Tél: 02 40 58 12 60

Aménagements et environnement SCE
Adresse : 4, Rue Viviani - CS 26220
44262 Nantes Cedex 2
Tél: +33 7 86 73 47 17

Constructeur : LEGENDRE Génie-civil
Adresse : 4 Rue Vasco de GAMA
BP 2320021 44801 Saint Herblin
Tél: 02 40 58 80 80

Aménagement et océanographie CREOCEAN
Adresse : Rue Charles
17000 La Rochelle
Tél: +33 5 46 41 12 10

BET VRD : HORIZONS
Adresse : 10 Résidence de la Ruffaudière
35580 Goven

Géotechnique FONDOUEST
Adresse : 21, Rue de l'Argelette-BP67301
49072 Beaucouze Cedex
Tel: 02 41 21 03 80

Controleur technique : APAVE
Adresse : 5 Rue de la Johardière
CS 20289
44803 Saint Herblain

Coordonateur SPS : ATAE
Adresse : 12 Avenue Jules Vernes
44230 Saint Sébastien sur Loire

document : PA 52-5b - CAP-SI-Plan étage
Capitainerie

échelle : 1 : 100 — format papier : A0

date création : 01/2026 — Vérifié par : Vérificateur — Dessiné par : Auteur

n° du plan :

n° d'affaire	phase	émetteur	bâtiment	type	niveau	indice
23.24	PA	R+T	CAP	PLN	ETAGE	0

10/02/2025	Dossier APS	0

ROUGERIE+TANGRAM
Péniche Saint-Paul - Port des Champs-Élysées 75008 Paris
Tél. +33 1 42 66 53 37 - contact@rougerie-tangram.com
www.rougerie-tangram.com
SAS - Code APE 7111Z - N° TVA Intra FR90344311808
SIRET 344 311 808 00028 - RCS Marseille B 344 311 808