



PORNICHET - 44



Marché de conception
réalisation pour le
réaménagement des ports
de plaisance de Pornichet



Agence de NANTES
2 rue des Meuniers
44220 COUERON
Tél : 02 40 86 44 77

www.charier.fr


Emprise des travaux

nia.Nanaki\Charier\BET Grands Travaux - Documents\EXE\2024\NANTES\NAC2

Indice	Date	Etabli	Vérfié	Validé	Suivi des modifications	Etat
A	25/07/2025	ELG	ALC	MC	1ère diffusion	-
B	29/10/2025	ZN	ALC	MC	Mise à jour	-

Echelle(s) :	Voir plan	Format :	A3	Folio :	1/5	Nivellement :	COTE MARINE (CM)	Sys. coord. Projection :	RGF93-CC47
--------------	-----------	----------	----	---------	-----	---------------	-------------------	--------------------------	------------

EMETTEUR	ENTITE	NUMERO INTERNE	DOCUMENT	PHASE D'ETUDE	THEME	N° DOCUMENT	INDICE	STATUT
CHA	NA C	24009	MTH	PRO	PIC	0203	B	PRO

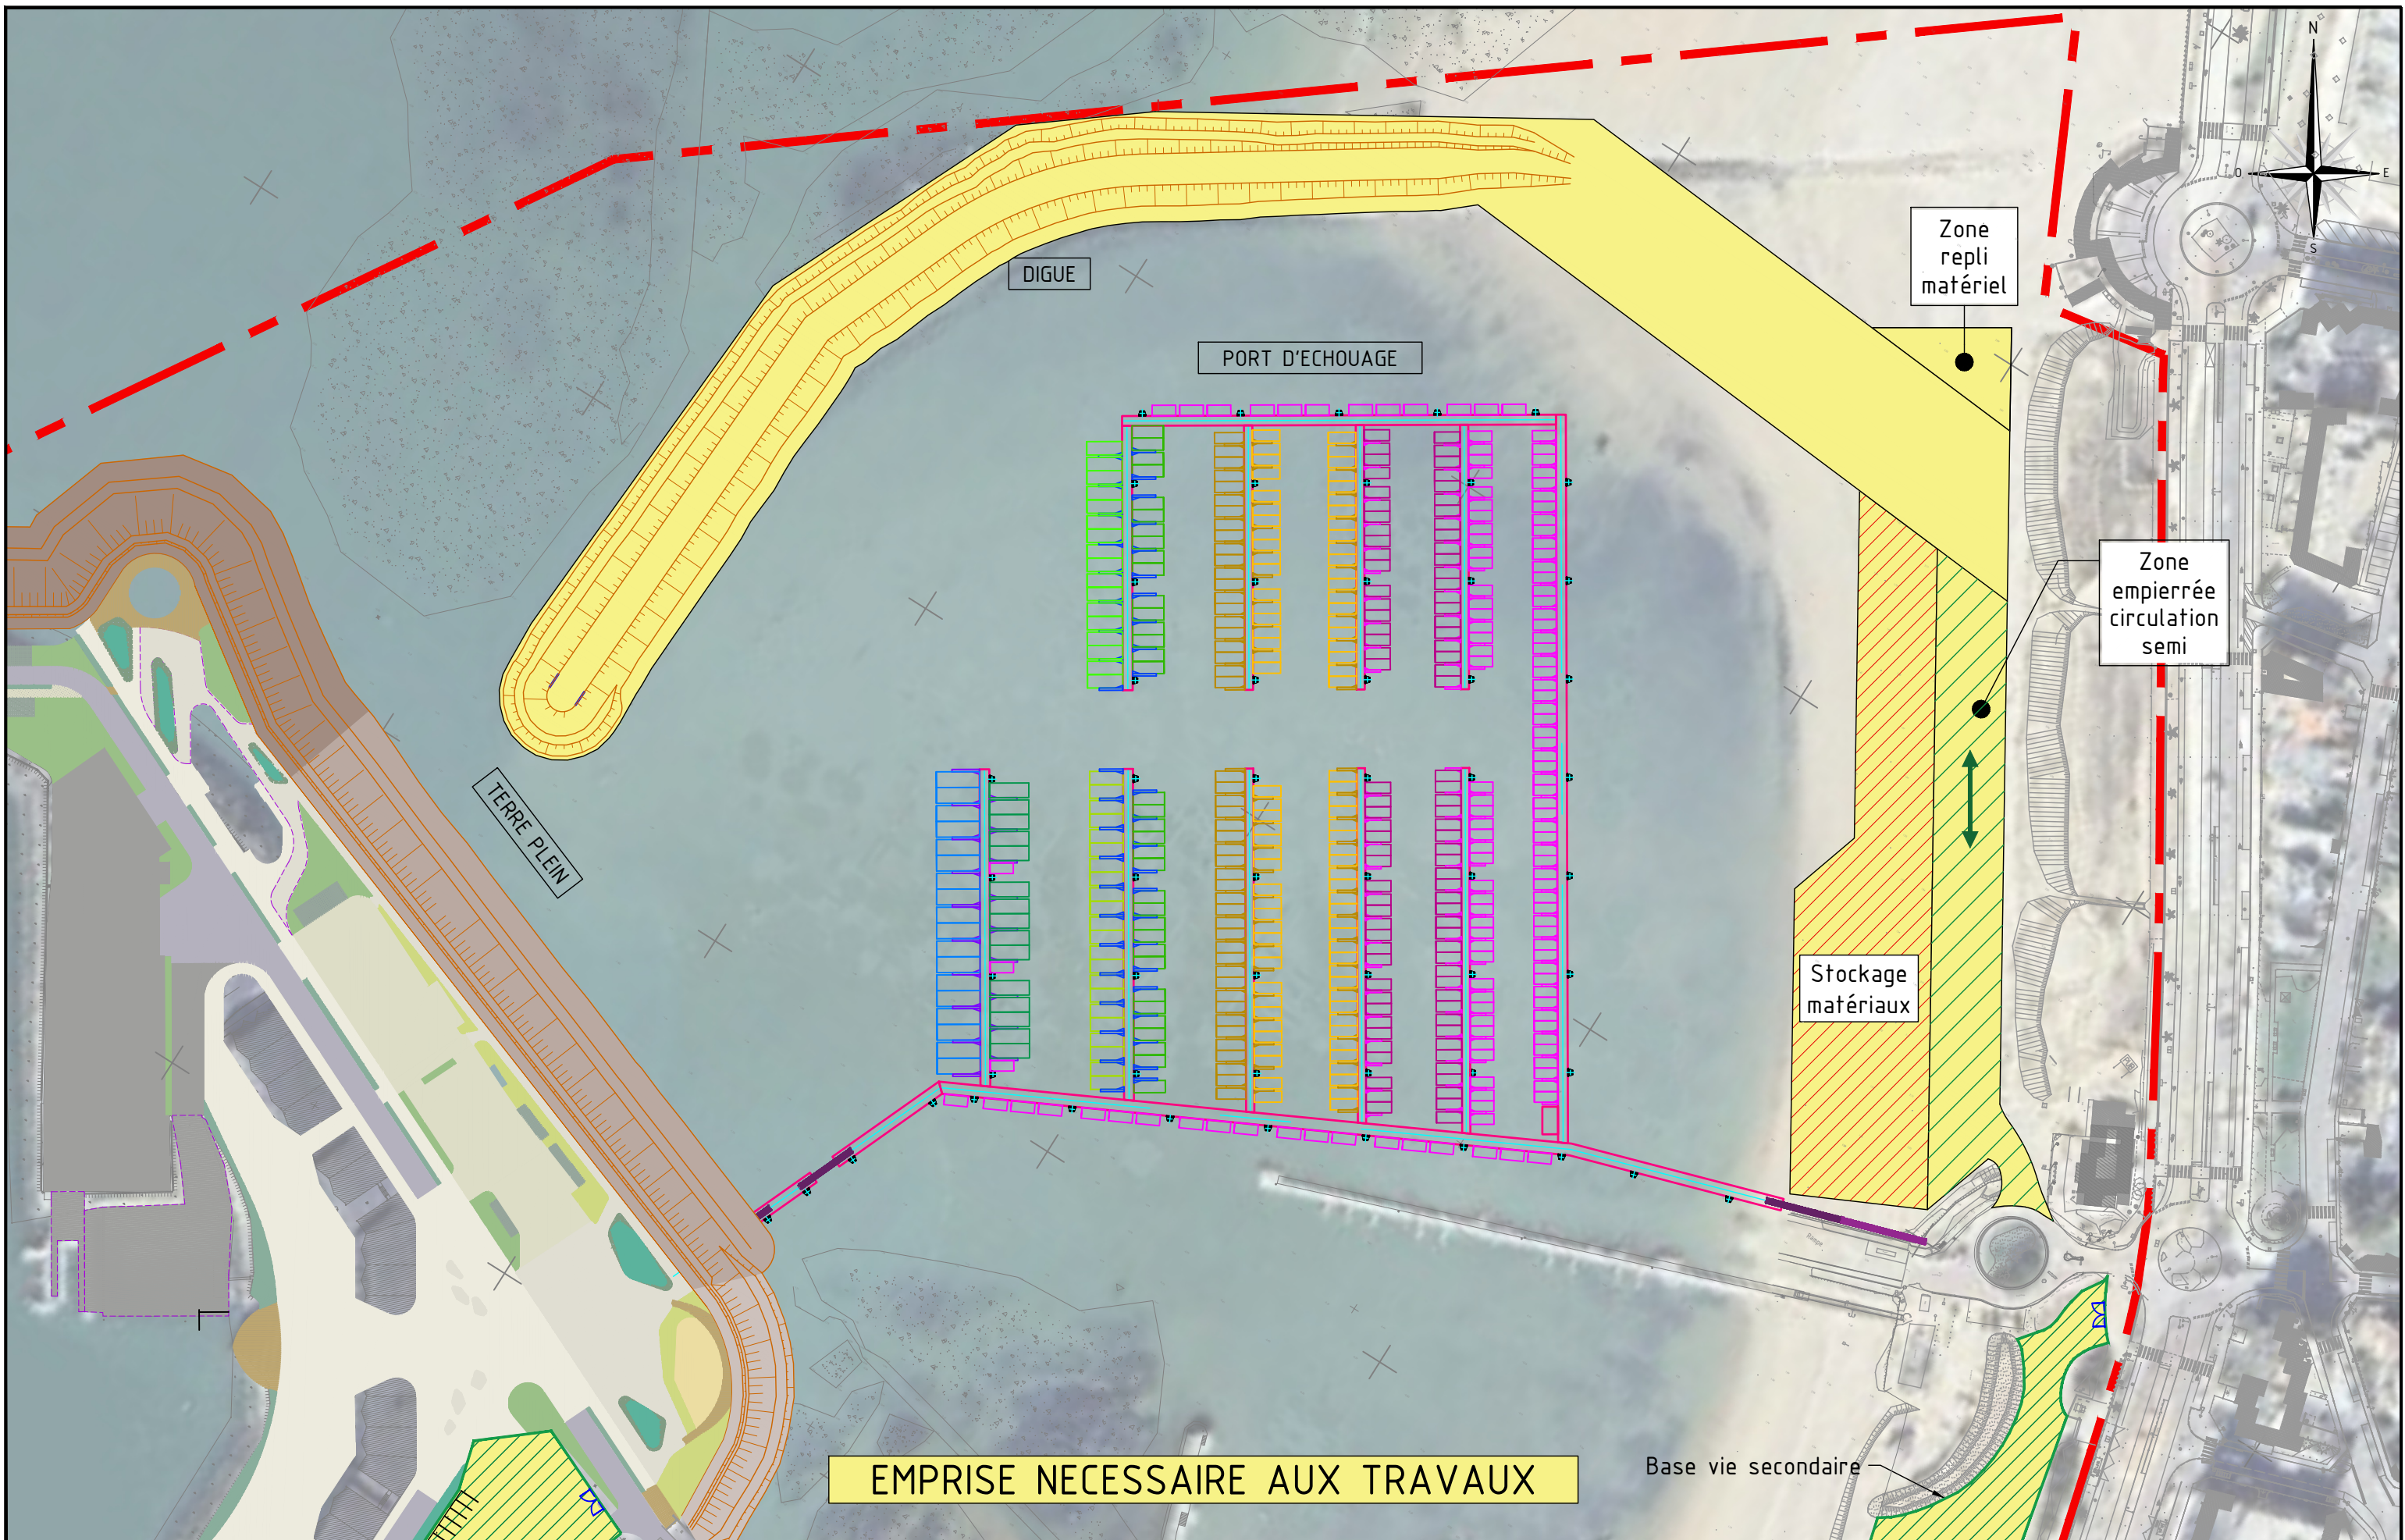

PORNICHET - 44 - Marché de conception réalisation pour le réaménagement des ports de plaisance de Pornichet

Echelle(s) : 1/1500e


Format : A3

Folio : 2/5

Date : 29/10/2025

PORT D'ECHOUAGE
Réalisation de la digue - Emprise nécessaire aux travaux

EMETTEUR	ENTITE	NUMERO INTERNE	DOCUMENT	PHASE D'ETUDE	THEME	N° DOCUMENT	INDICE	STATUT
CHA	NA C	24009	MTH	PRO	PIC	0203	B	PRO

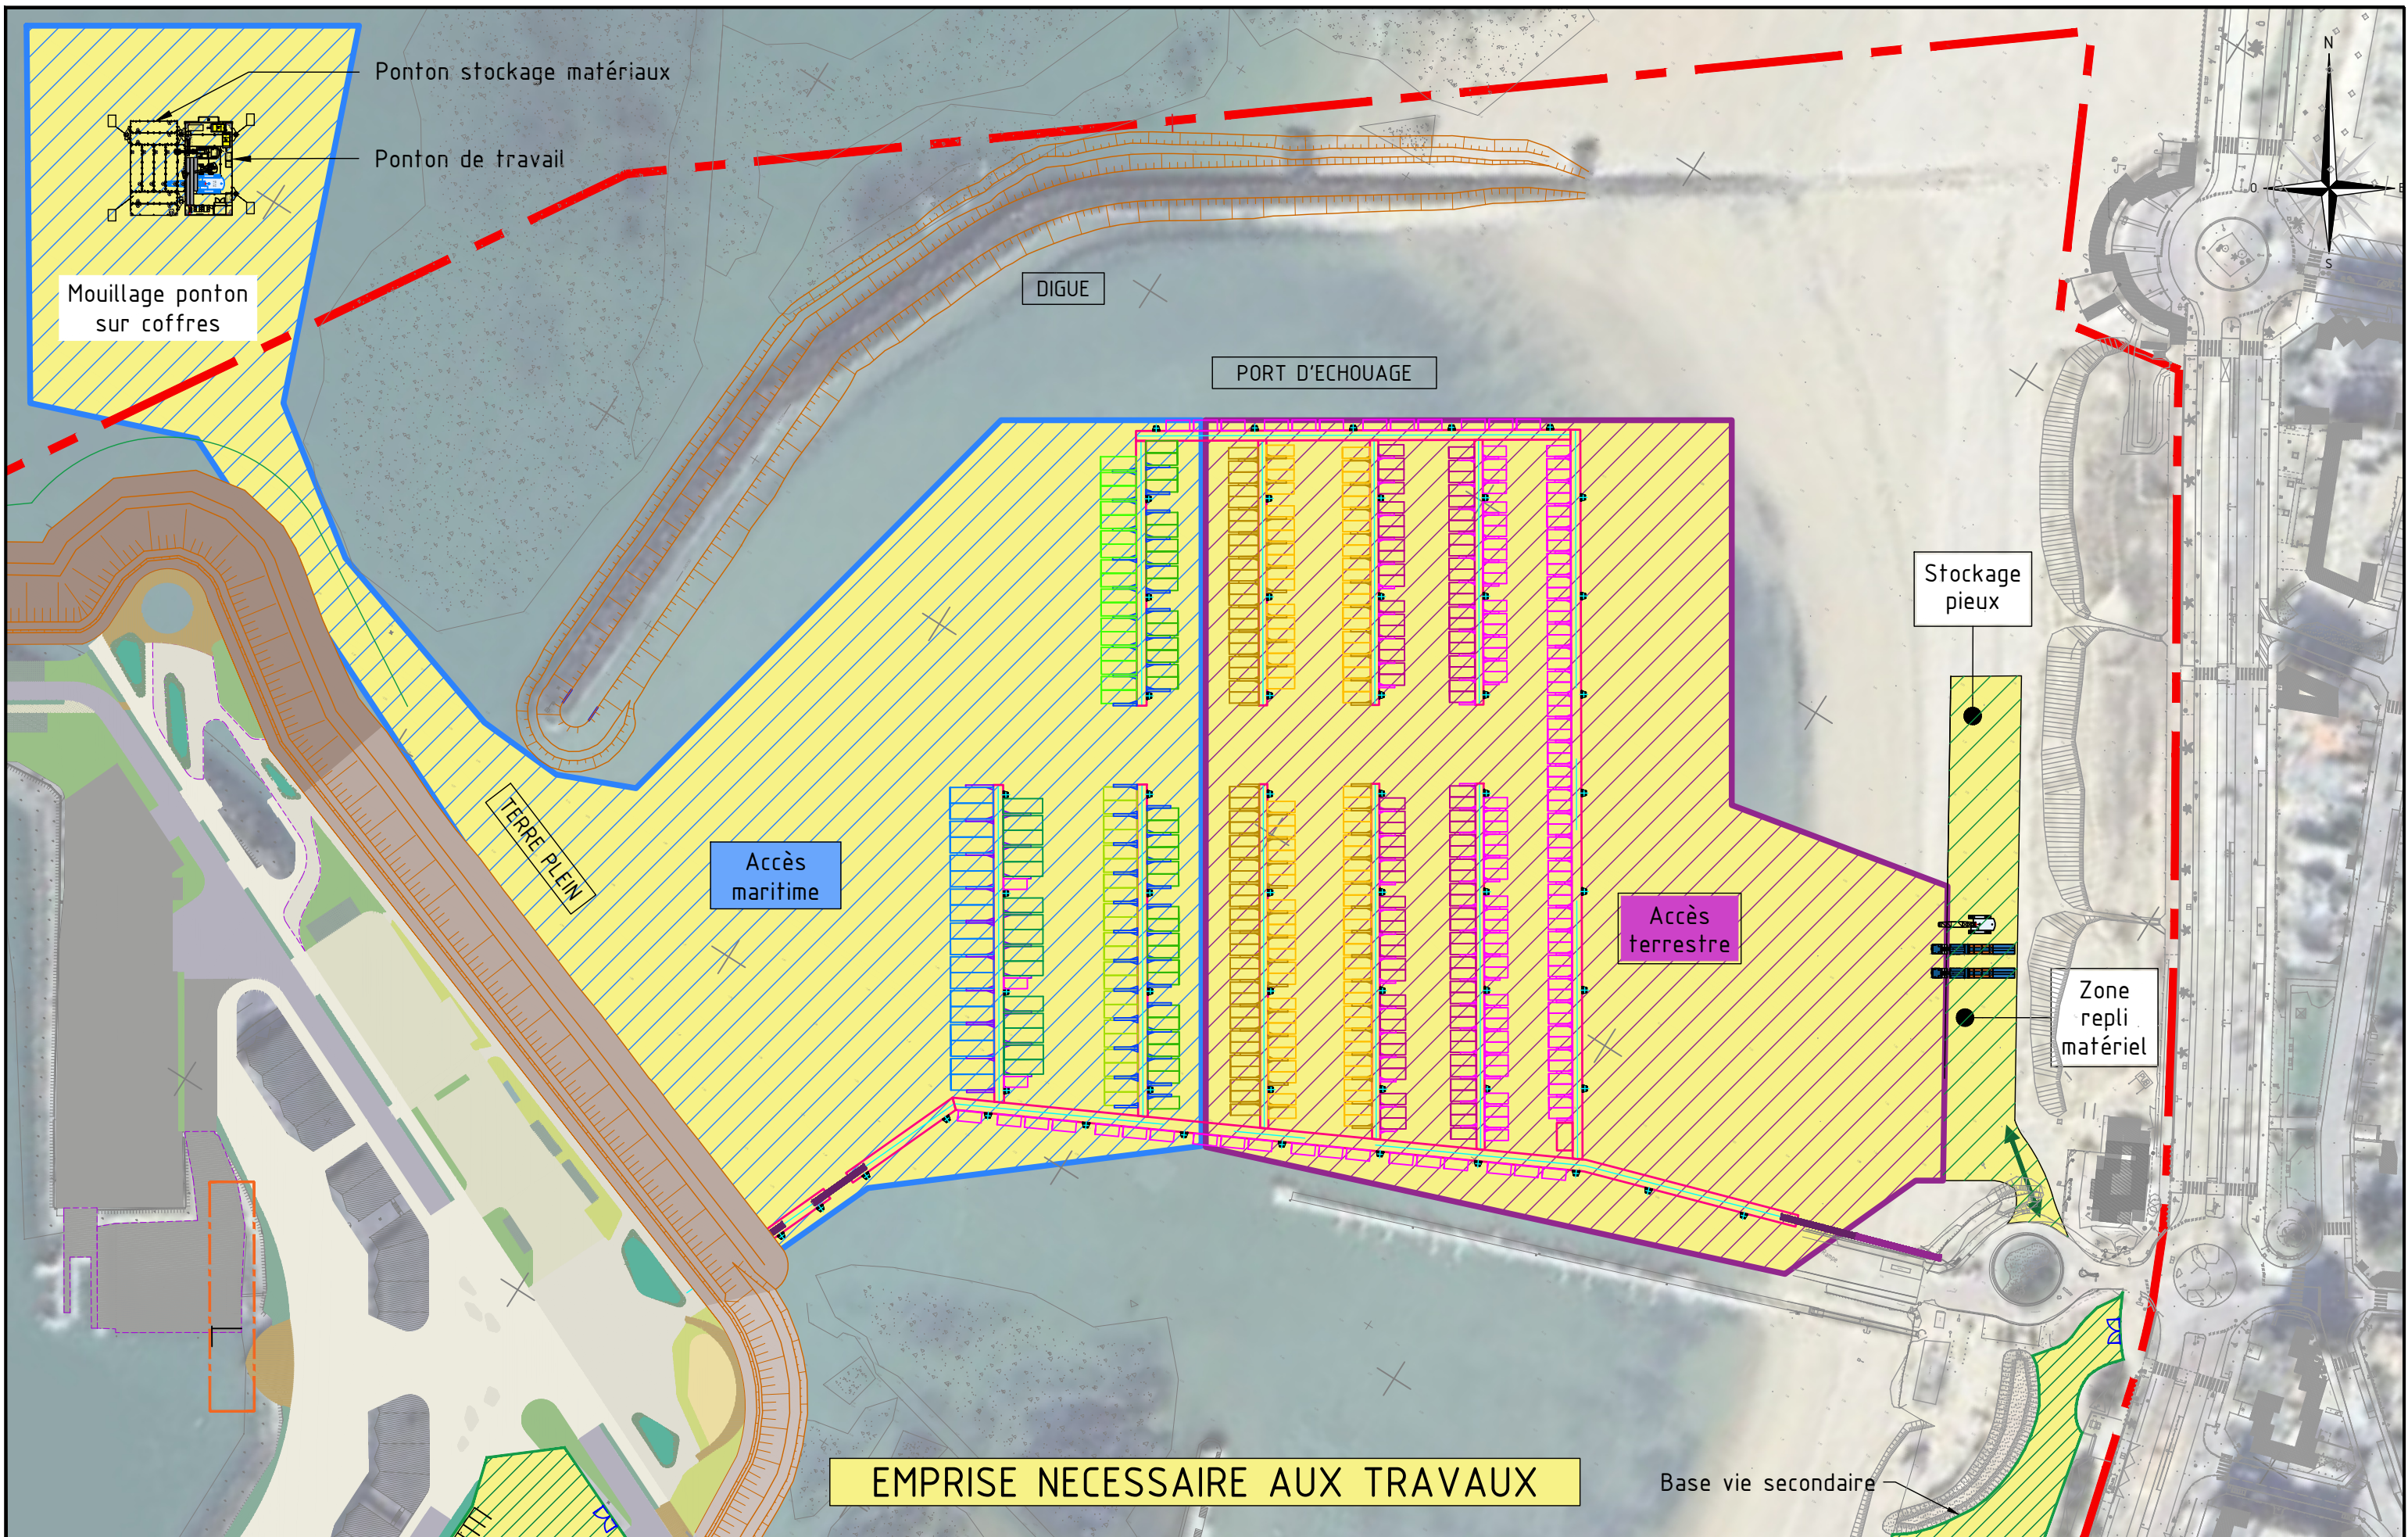

PORNICHET - 44 - Marché de conception réalisation pour le réaménagement des ports de plaisance de Pornichet

Echelle(s) : 1/1500e

Format : A3



Folio : 3/5

Date : 29/10/2025

PORT D'ECHOUAGE

Mise en oeuvre des pieux - Emprise nécessaire aux travaux

EMETTEUR	ENTITE	NUMERO INTERNE	DOCUMENT	PHASE D'ETUDE	THEME	N° DOCUMENT	INDICE	STATUT
CHA	NA C	24009	MTH	PRO	PIC	0203	B	PRO

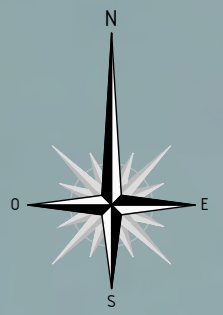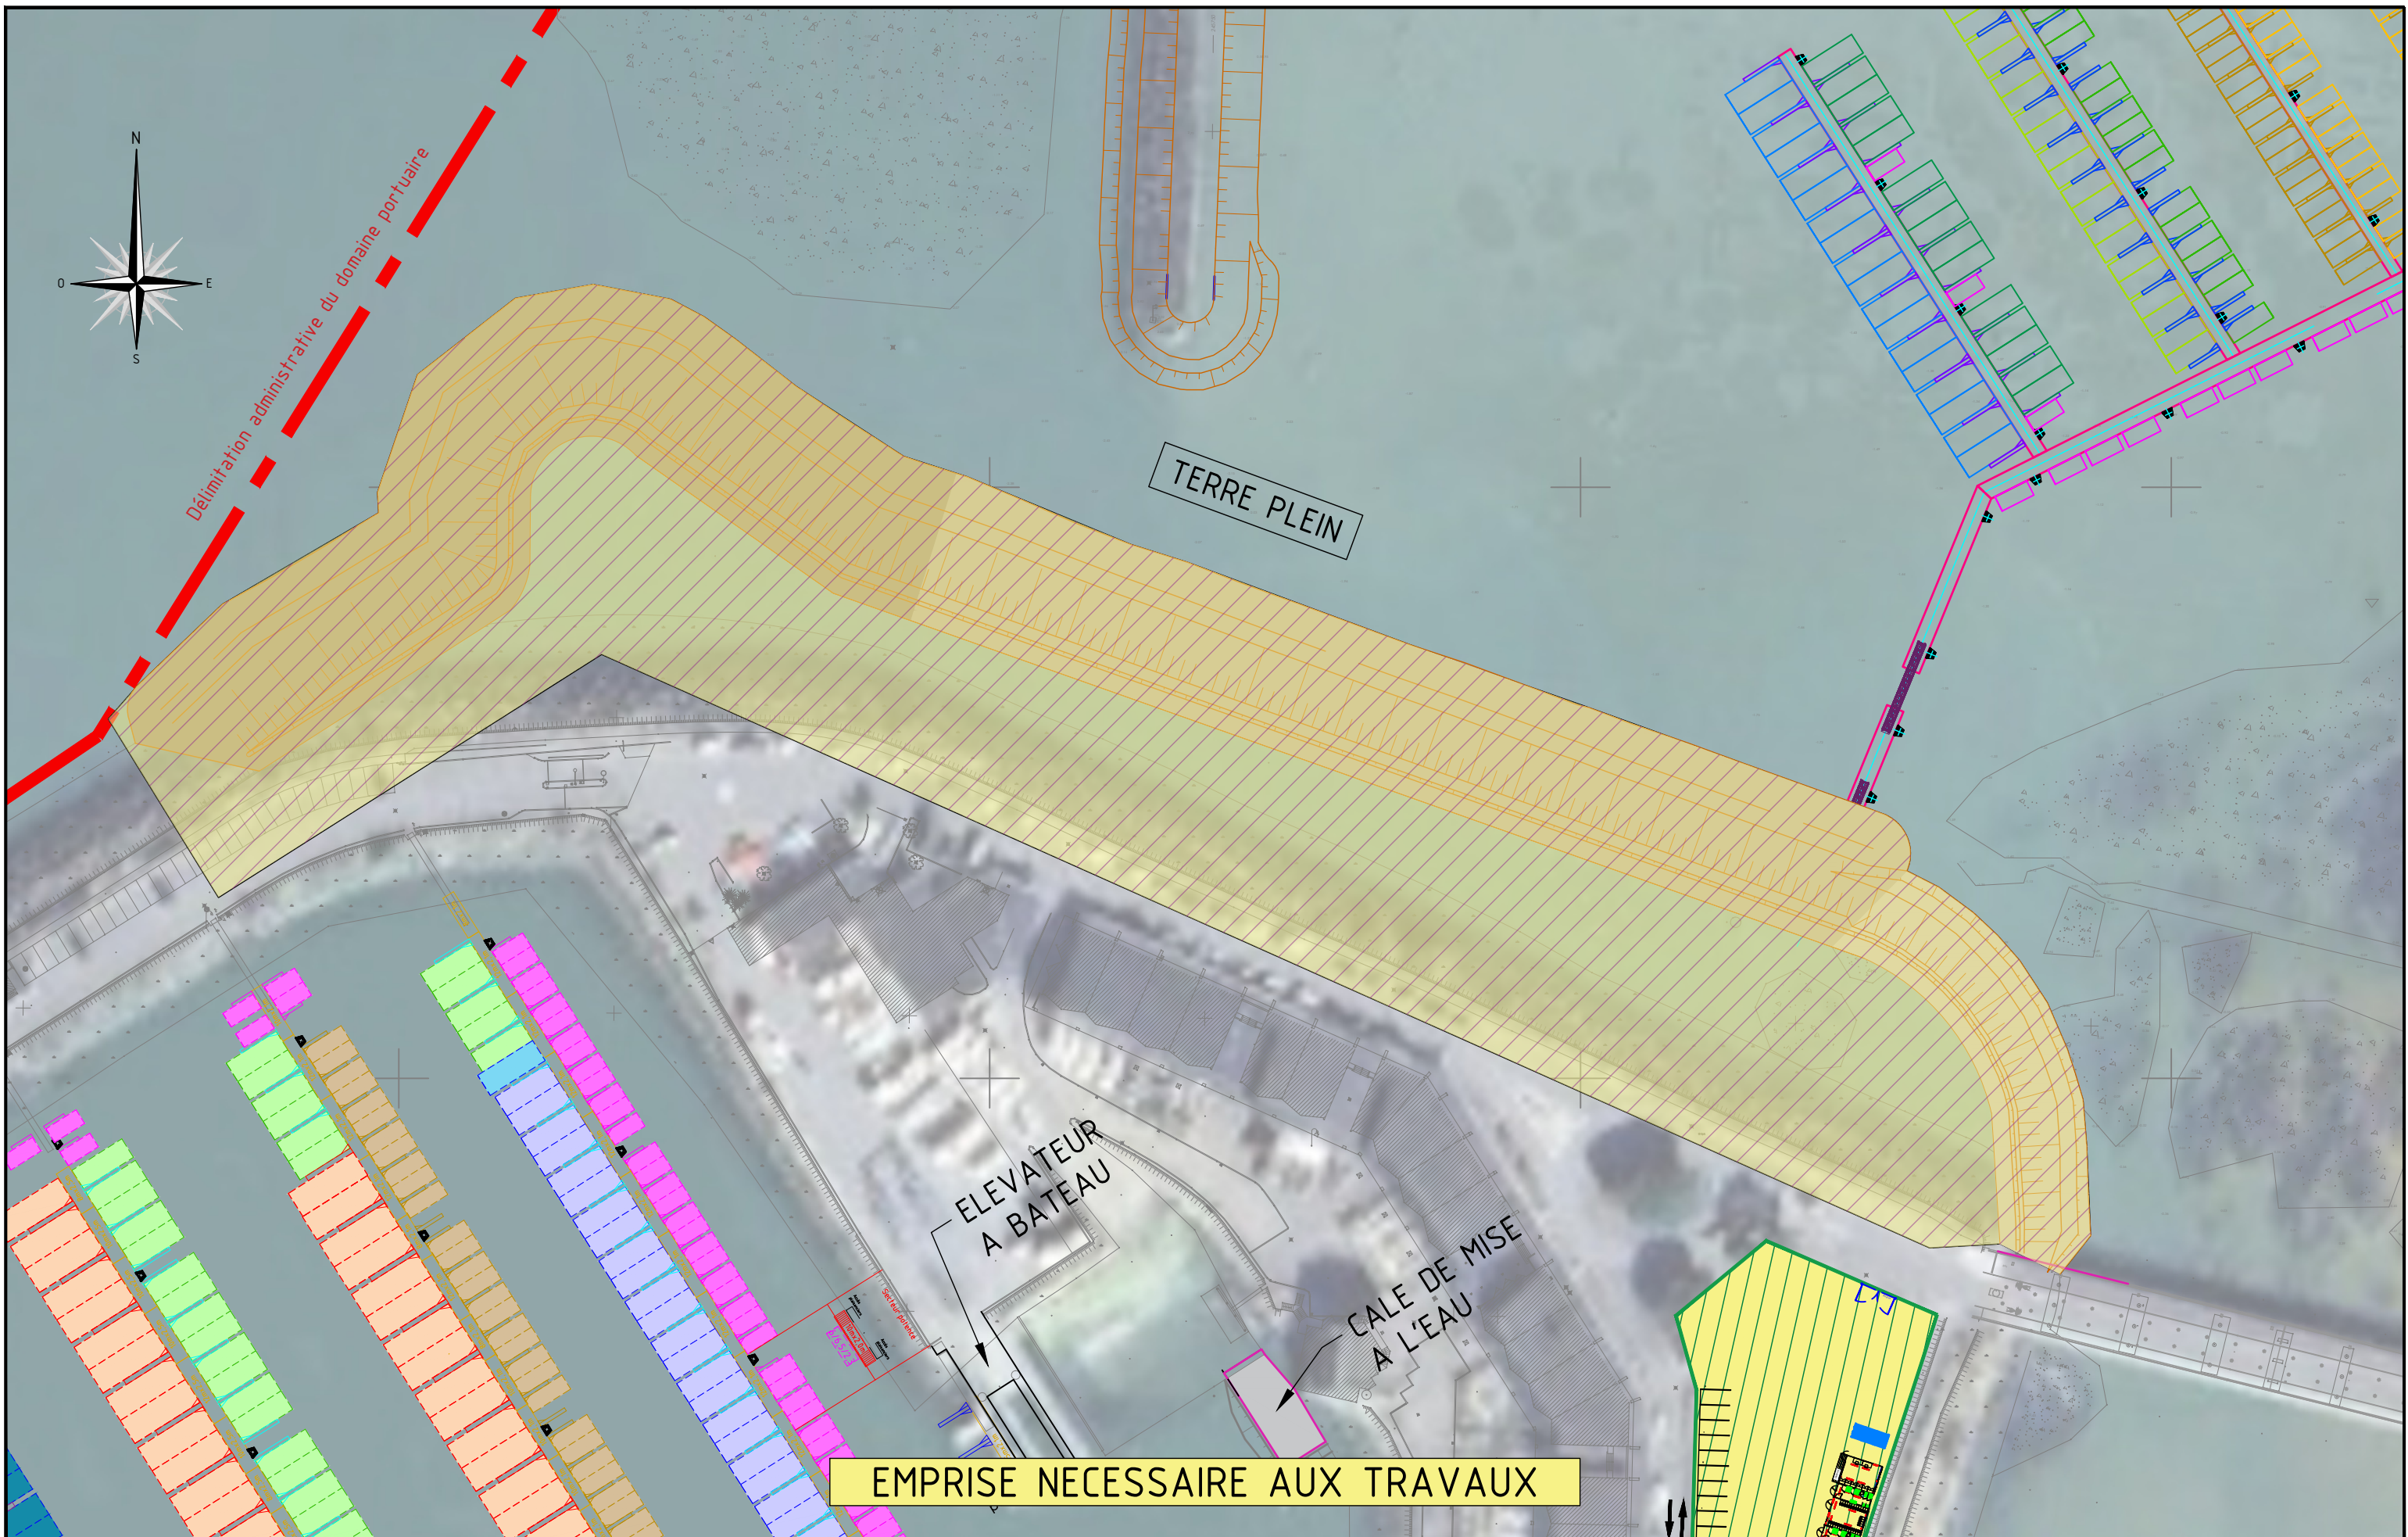

Délimitation administrative du domaine portuaire

TERRE PLEIN

ELEVATEUR A BATEAU

CALE DE MISE A L'EAU

EMPRISE NECESSAIRE AUX TRAVAUX

PORNICHET - 44 - Marché de conception réalisation pour le réaménagement des ports de plaisance de Pornichet

Echelle(s) : 1/1000e

Format : A3

Folio : 4/5

Date : 29/10/2025

TERRE PLEIN
Réalisation de l'extension du terre plein

EMETTEUR	ENTITE	NUMERO INTERNE	DOCUMENT	PHASE D'ETUDE	THEME	N° DOCUMENT	INDICE	STATUT
CHA	NA C	24009	MTH	PRO	PIC	0203	B	PRO



EMPRISE NECESSAIRE AUX TRAVAUX

PORNICHET - 44 - Marché de conception réalisation pour le réaménagement des ports de plaisance de Pornichet

Echelle(s) : 1/1500e

Format : A3

Folio : 5/5

Date : 29/10/2025

PORT D'ECHOUAGE
Zones d'installation des bases-vies

EMETTEUR	ENTITE	NUMERO INTERNE	DOCUMENT	PHASE D'ETUDE	THEME	N° DOCUMENT	INDICE	STATUT
CHA	NA C	24009	MTH	PRO	PIC	0203	B	PRO