


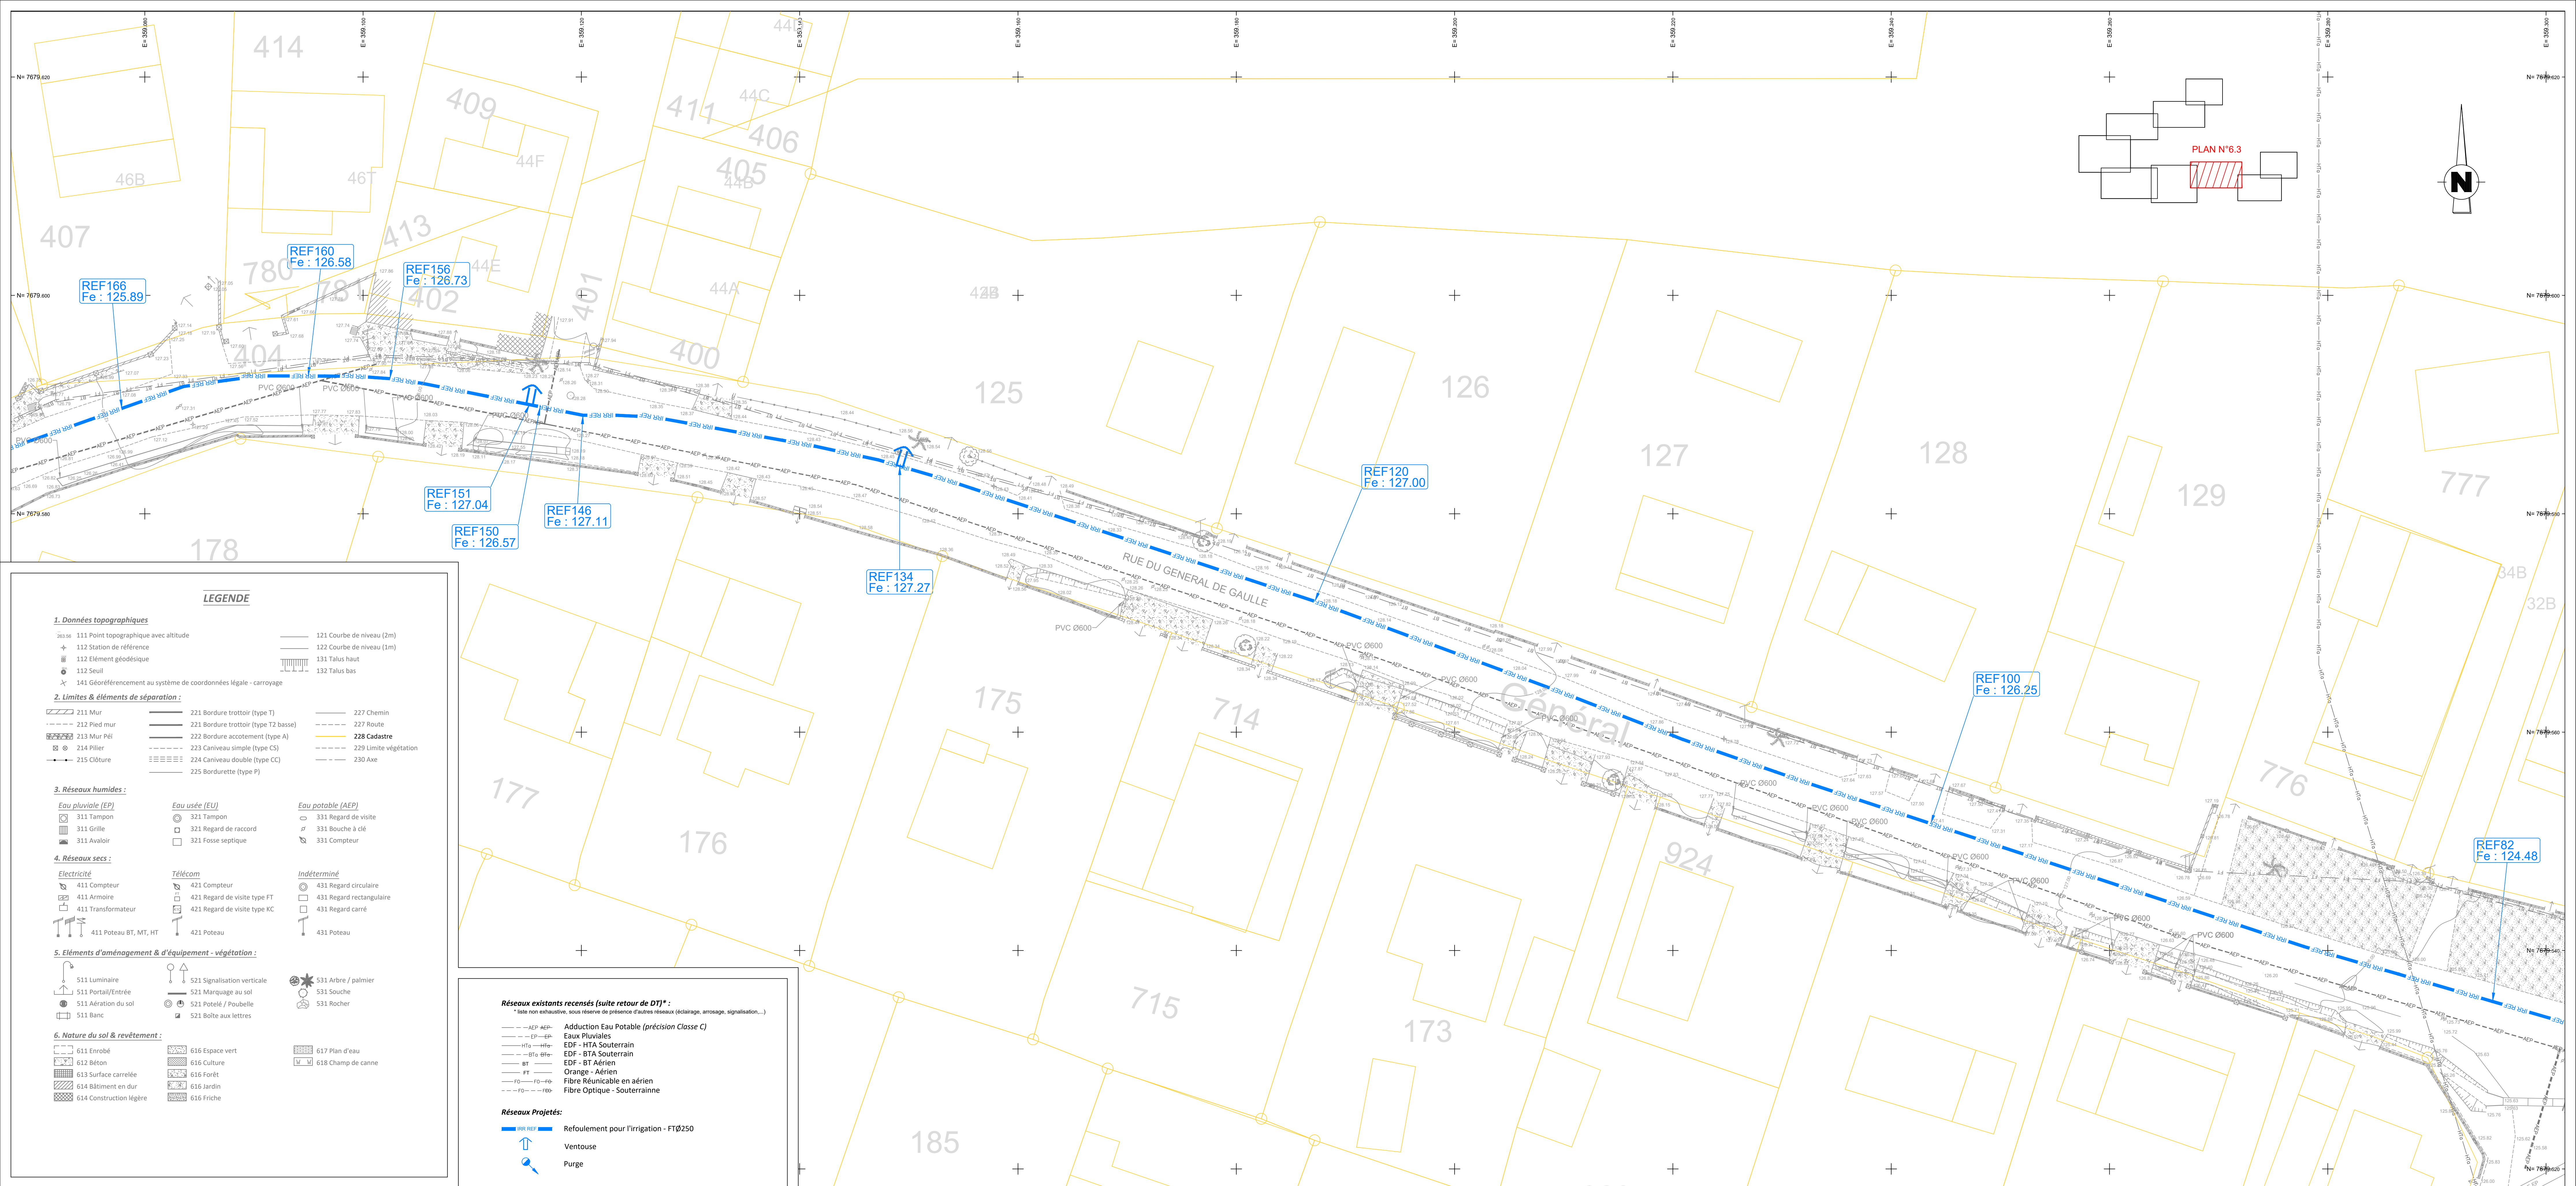

DEPARTEMENT DE LA REUNION
COMMUNES de BRAS PANON & SAINT-ANDRÉ

*Maîtrise d'Oeuvre pour l'équipement et le
raccordement du forage Bengalis au
périmètre irrigué de Champ Borne*

PLAN DES RESEAUX PROJETES


Implantation dans la rue Général de Gaulle

MAÎTRE D'OUVRAGE: **ARTELIA**

AGENCE DE LA REUNION

PLAN N° 06.3

ECH: 1/200

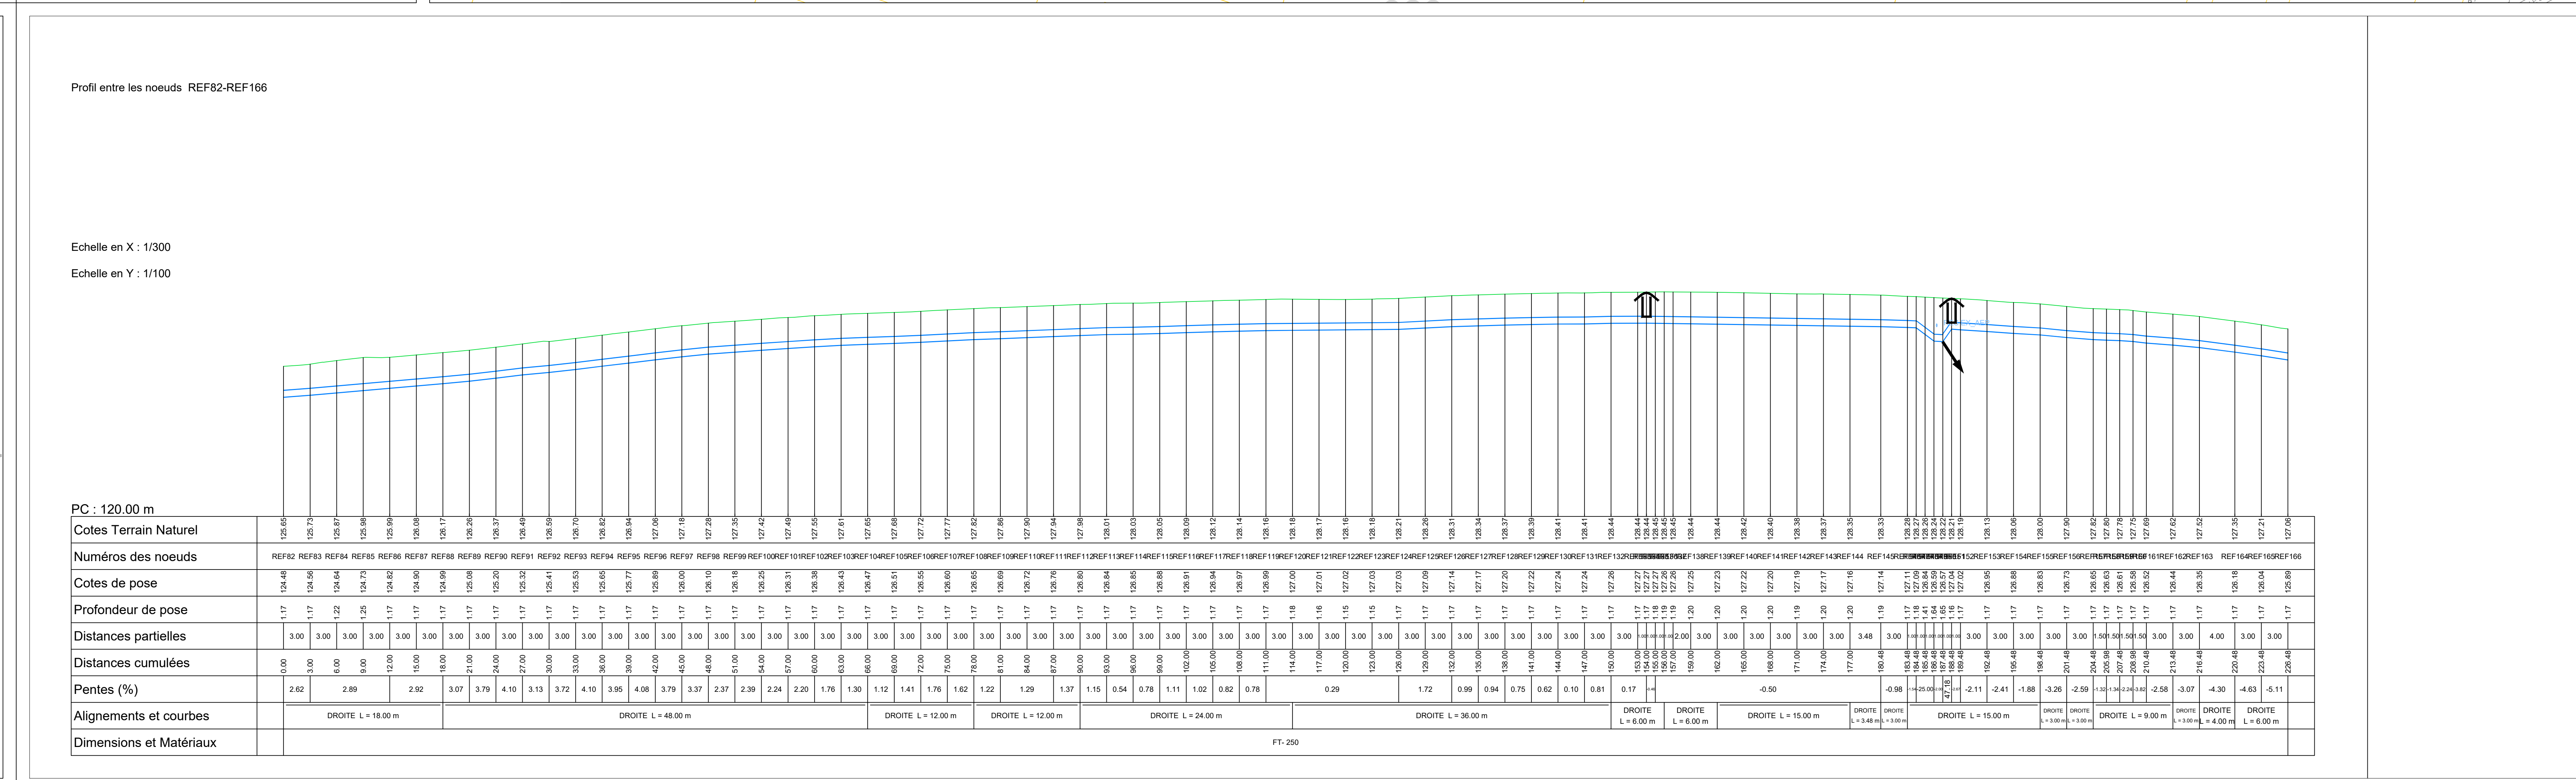

*Maîtrise d'Oeuvre pour l'équipement et le
raccordement du forage Bengalis au
périmètre irrigué de Champ Borne*

PLAN DES RESEAUX PROJETES

Implantation dans la rue Général de Gaulle

AFFAIRE N°4702059

DATE02/05/2022

DESSIN

DDr

VERIFIE

HSe

INDICES	DATES	D	MODIFICATIONS
0	12/04/24	DDr	Première Emission

MAITRE D'OUVRAGE:


DEPARTEMENT
Réunion

ASSISTANT A MAITRISE D'OUVRAGE:

GÉOMETRE:

Giromette Topographie
122, Route Ligne Pénale
97410 Saint Pierre
Tel : 02 62 59 92 28
Portable : 06 92 82 82 30
Courriel : adrienmatt@toposervices.com

MAITRE D'OEUVRE:


AGENCE DE LA REUNION
121, Boulevard Jean Jaurès - 97400
97404 SAINT DENIS CEDEX, FRANCE
Tel : 02 62 59 92 28
Fax : 02 62 59 92 27

PLAN N°
06.4
ECH: 1/200

Date d'impression: le 12 Avril 2024

Fichier:

LEGENDE

1. Données topographiques

111 Point topographique avec altitude

112 Station de référence

112 Elément géodésique

112 Seuil

141 Géoréférencement au système de coordonnées légale - carroyage

121 Courbe de niveau (2m)

122 Courbe de niveau (1m)

131 Talus haut

132 Talus bas

2. Limites & éléments de séparation :

211 Mur

212 Pied mur

213 Mur Pci

214 Piller

215 Clôture

221 Bordure trottoir (type T)

221 Bordure trottoir (type T2 basse)

222 Bordure accotement (type A)

223 Caniveau simple (type CS)

224 Caniveau double (type CC)

225 Bordure (type P)

227 Chemin

227 Route

228 Cadastre

229 Luminie végétation

230 Axe

3. Réseaux humides :

Eau pluviale (EP)

311 Tampon

311 Gille

311 Avaloir

Eau usée (EU)

321 Tampon

321 Regard de raccord

321 Fosse septique

Eau potable (AEP)

331 Regard de visite

331 Rousche à clé

331 Compteur

4. Réseaux secs :

Electricité

411 Compteur

411 Armoire

411 Transformateur

411 Poteau BT, MT, HT

421 Compteur

421 Regard de visite type FT

421 Regard de visite type KC

421 Poteau

Télécom

431 Regard circulaire

431 Regard rectangulaire

431 Regard carré

431 Poteau

Indéterminé

531 Arbre / palmier

531 Souche

531 Rocher

5. Eléments d'aménagement & d'équipement - végétation :

511 Luminaire

511 Portail/Entrée

511 Aération du sol

511 Banc

521 Signalisation verticale

521 Marquage au sol

521 Potelé / Poubelle

521 Boîte aux lettres

616 Espace vert

616 Culture

616 Forêt

616 Jardin

616 Construction légère

616 Friche

617 Plan d'eau

618 Champ de canne

6. Nature du sol & revêtement :

611 Enrobé

612 Béton

613 Surface carrelée

614 Bâtiment en dur

614 Construction légère

616 Espace vert

616 Culture

616 Forêt

616 Jardin

616 Friche

617 Plan d'eau

618 Champ de canne

Réseaux existants recensés (suite retour de DT) :

* Liste non exhaustive, sous réserve de présence d'autres réseaux (éclairage, arrosage, signalisation...)

Aduction Eau Potable (précision Classe C)

Eaux Pluviales

EDF - HTA Souterrain

EDF - HTA Souterrain

EDF - BT Aérien

Orange - Adrien

Fibre Réutilisable en aérien

Fibre Optique - Souterraine

Réseaux Projetés :

REF REF

Refolement pour l'irrigation - FT0250

Ventouse

Purge

Profil entre les noeuds REF166-REF246

Echelle en X : 1/300

Echelle en Y : 1/100

PC : 122.00 m	Cotes Terrain Naturel	Numeros des noeuds	Cotes de pose	Profondeur de pose	Distances partielles	Distances cumulées	Pentes (%)	Alignements et courbes	Dimensions et Matériaux	
122.00	126.00	REF166REF167REF168REF169REF170REF171REF172REF173REF174REF175REF176REF177REF178REF179REF180REF181REF182REF183REF184REF185REF186REF187REF188REF189REF190REF191REF192REF193REF194REF195REF196REF197REF198REF199REF200REF201REF202REF203REF204REF205REF206REF207REF208REF209REF210REF211REF212REF213REF214REF215REF216REF217REF218REF219REF220REF221REF222REF223REF224REF225REF226REF227REF228REF229REF230REF231REF232REF233REF234REF235REF236REF237REF238REF239REF240REF241REF242REF243REF244REF245REF246	126.00	1.17	3.00	0.00	-4.46	122.00	122.00	122.00
122.00	126.00	REF166REF167REF168REF169REF170REF171REF172REF173REF174REF175REF176REF177REF178REF179REF180REF181REF182REF183REF184REF185REF186REF187REF188REF189REF190REF191REF192REF193REF194REF195REF196REF197REF198REF199REF200REF201REF202REF203REF204REF205REF206REF207REF208REF209REF210REF211REF212REF213REF214REF215REF216REF								

*Maîtrise d'Oeuvre pour l'équipement et le
raccordement du forage Bengalis au
périmètre irrigué de Champ Borne*

PLAN DES RESEAUX PROJETES

Implantation dans la Route Nationale 2 - D48.1 et la Route Départementale 48

AFFAIRE N°	4702099	DATE	30/03/2023	DESSIN	DOr	VERIFIE	HSe
INDICES	DATES	D	MODIFICATIONS				
0	12/04/24	DOr	Première Emission				

MAÎTRE D'OUVRAGE :  DÉPARTEMENT DE LA Réunion	GÉOMÈTRE : Géométrie Topographie 122, Route Lignes Paradis 97410 Saint Pierre Tel : 02 62 50 02 20 Portable : 09 82 03 66 30 Courriel : administratif@experiences.com
--	---

ARTELIA
 AGENCE DE LA REUNION
 121, Boulevard Jean JAURES - CS21005
 ETNA SAINT DENIS CEDEX - FRANCE
 Tél. : 02 62 30 30 00
 Fax : 02 62 30 30 01

LEGENDE

2. Données topographiques

111 Point topographique avec altitude
 112 Station de référence
 112 Éléments géologiques
 112 Seuil
 141 Géoréférencement au système de coordonnées légal : carroyage

121 Courbe de niveau (2m)
 122 Courbe de niveau (2m)
 131 Talus haut
 132 Talus bas

3. Limites & éléments de séparation :

211 Barrière (entier type TT)
 212 Pied mur
 221 Barrière (entier type TT basse)
 222 Barrière (accotement type TT)
 223 Calvaire simple (type CS)
 224 Calvaire (double type CS)
 225 Barrière (type TT)

227 Chemin
 228 Route
228 Cadastre
 229 Limite végét.
 230 Vase

4. Réseau urbain :

Eau pluviale (EP)
 311 Tapis
 311 Grille
 311 Avénue
 312 Pente

Eau due (EU)
 321 Tapis
 322 Regard de raccord
 323 Fosse septique

Eau potable (AEP)
 331 Regard de visite
 331 Bouche à cdt
 331 Compteur

4. Réseau vrac :

Électricité
 411 Computer
 411 Armure
 411 Potentiel
 411 Poste BT, MT, HT

Télécom
 421 Computer
 422 Regard de visite FT
 423 Câble
 424 Regard de visite type KC
 425 Poste

Indommé(e)
 431 Regard circulaire
 431 Regard rectangulaire
 431 Regard carré
 431 Poteau

5. Éléments d'aménagement & d'équipement - végétation :

511 Limitaire
 512 Paillette/Forêt/Érie
 513 Arrêt du sol
 515 Banc

521 Signalisation verticale
 522 Marquage au sol
 523 Boîte à Poussettes
 524 Boîte à livres

531 Arbre / palmier
 531 Souche
 531 Rocher

6. Nature du sol & revêtement :

611 Enrobé
 612 Béton
 613 Surface enrobée
 614 Béton en carrelé
 615 Béton sur dalle
 616 Construction légère

621 Béton
 622 Béton
 623 Béton
 624 Béton
 625 Béton

631 Plan d'eau
 632 Champ de canne

Réseaux existants recensés (suite retour de DTJ) :


* Voir note explicative, pour risques de présence d'éléments nuisibles (déversement, arrousement, signature)

-----	--->RQ	--->RQ	Adduction Eau Potable (précision Classe C)
-----	--->DQ	--->DQ	Eaux Pluviales
-----	--->H1	--->H1	EDF - HTA Aérien
-----	--->H2	--->H2	EDF - HTA Souterrain
-----	--->BT	--->BT	EDF - BT Aérien
-----	--->BT	--->BT	EDF - BT Souterrain
-----	---	---	Orange - Aérien
-----	---	---	Fibre Réutilisable en aérien
-----	---	---	Fibre Optique - Souterraine
-----	---	---	Indéterminé_Classe A


Réseaux Propriétés:

	Refoisement pour l'irrigation - FT Ø250
	Ventouse
	Purge

t-André


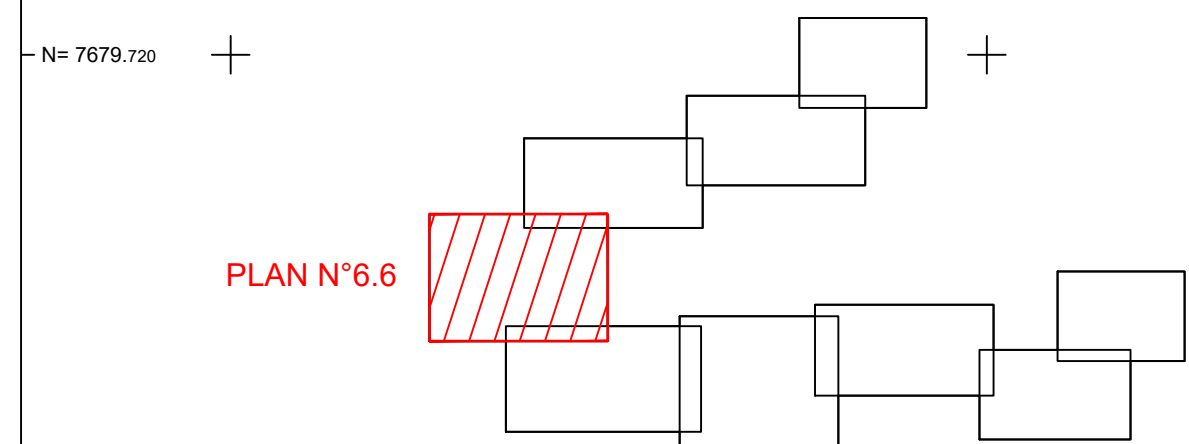


Echelle en X : 1/250
Echelle en Y : 1/100

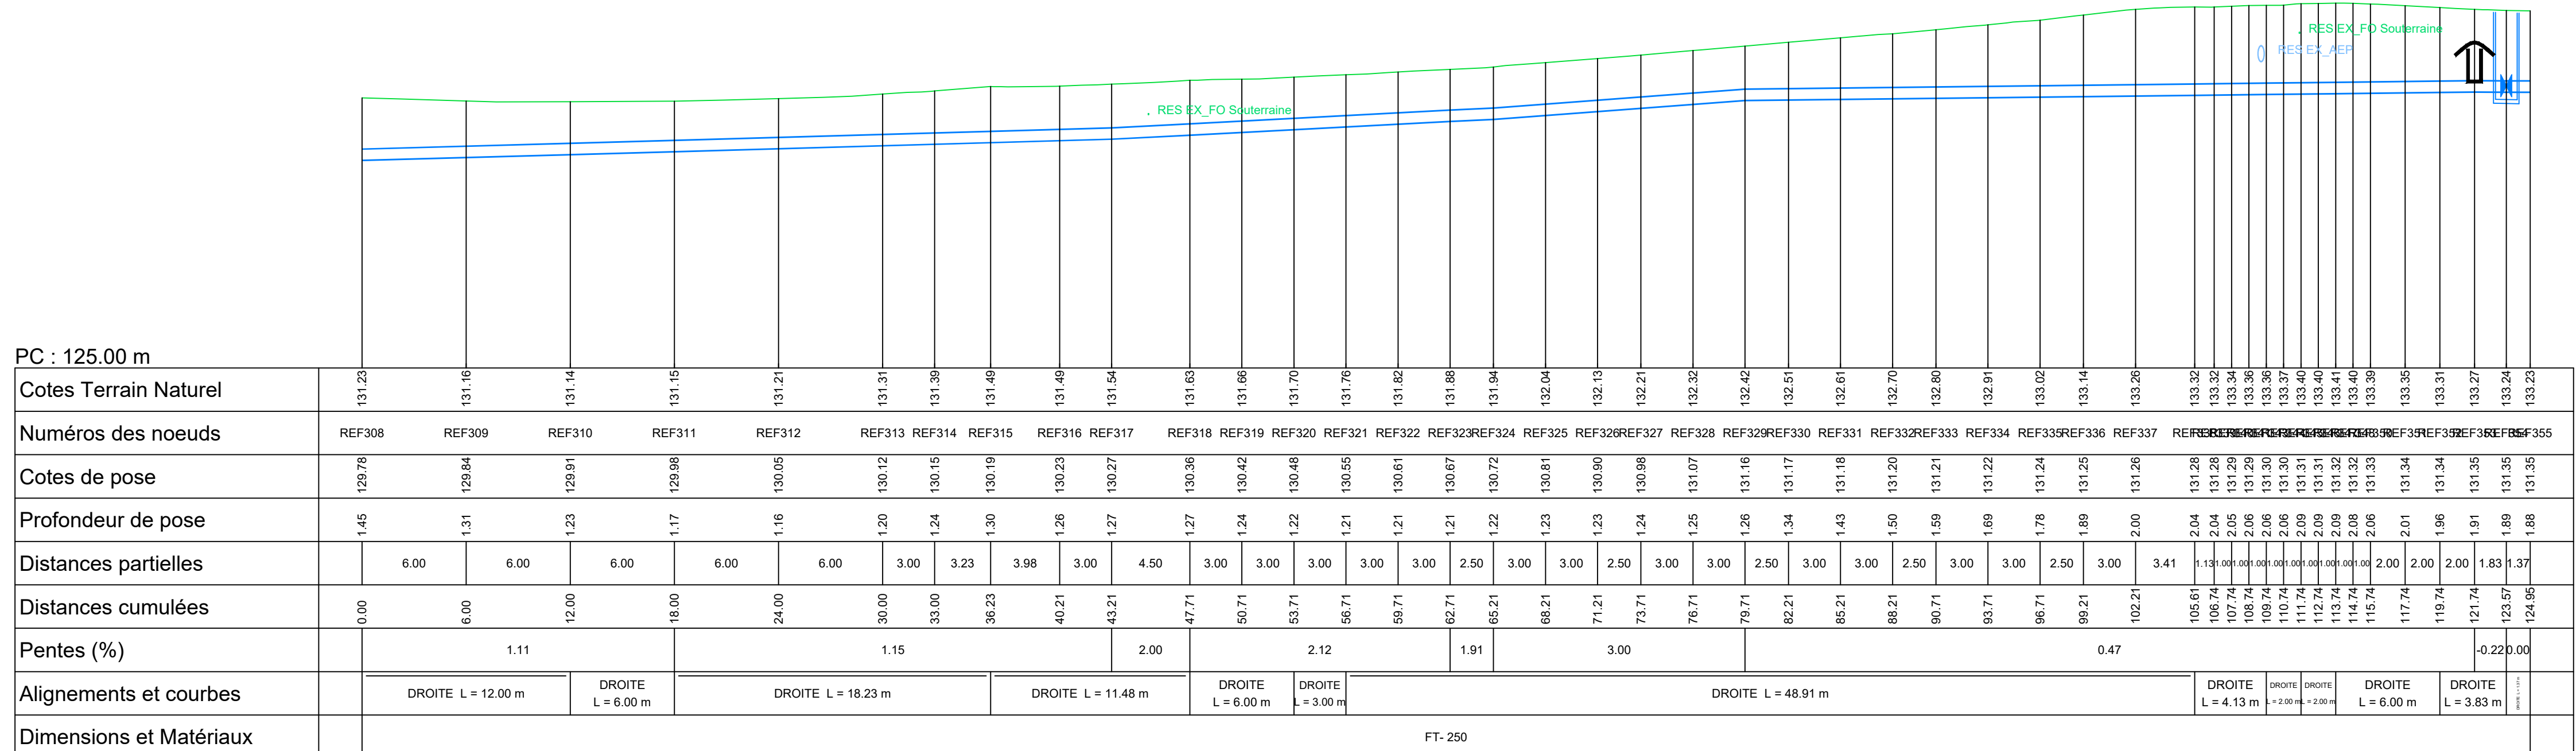

Profil entre les noeuds REF355-REF400

Echelle en X : 1/250
Echelle en Y : 1/100

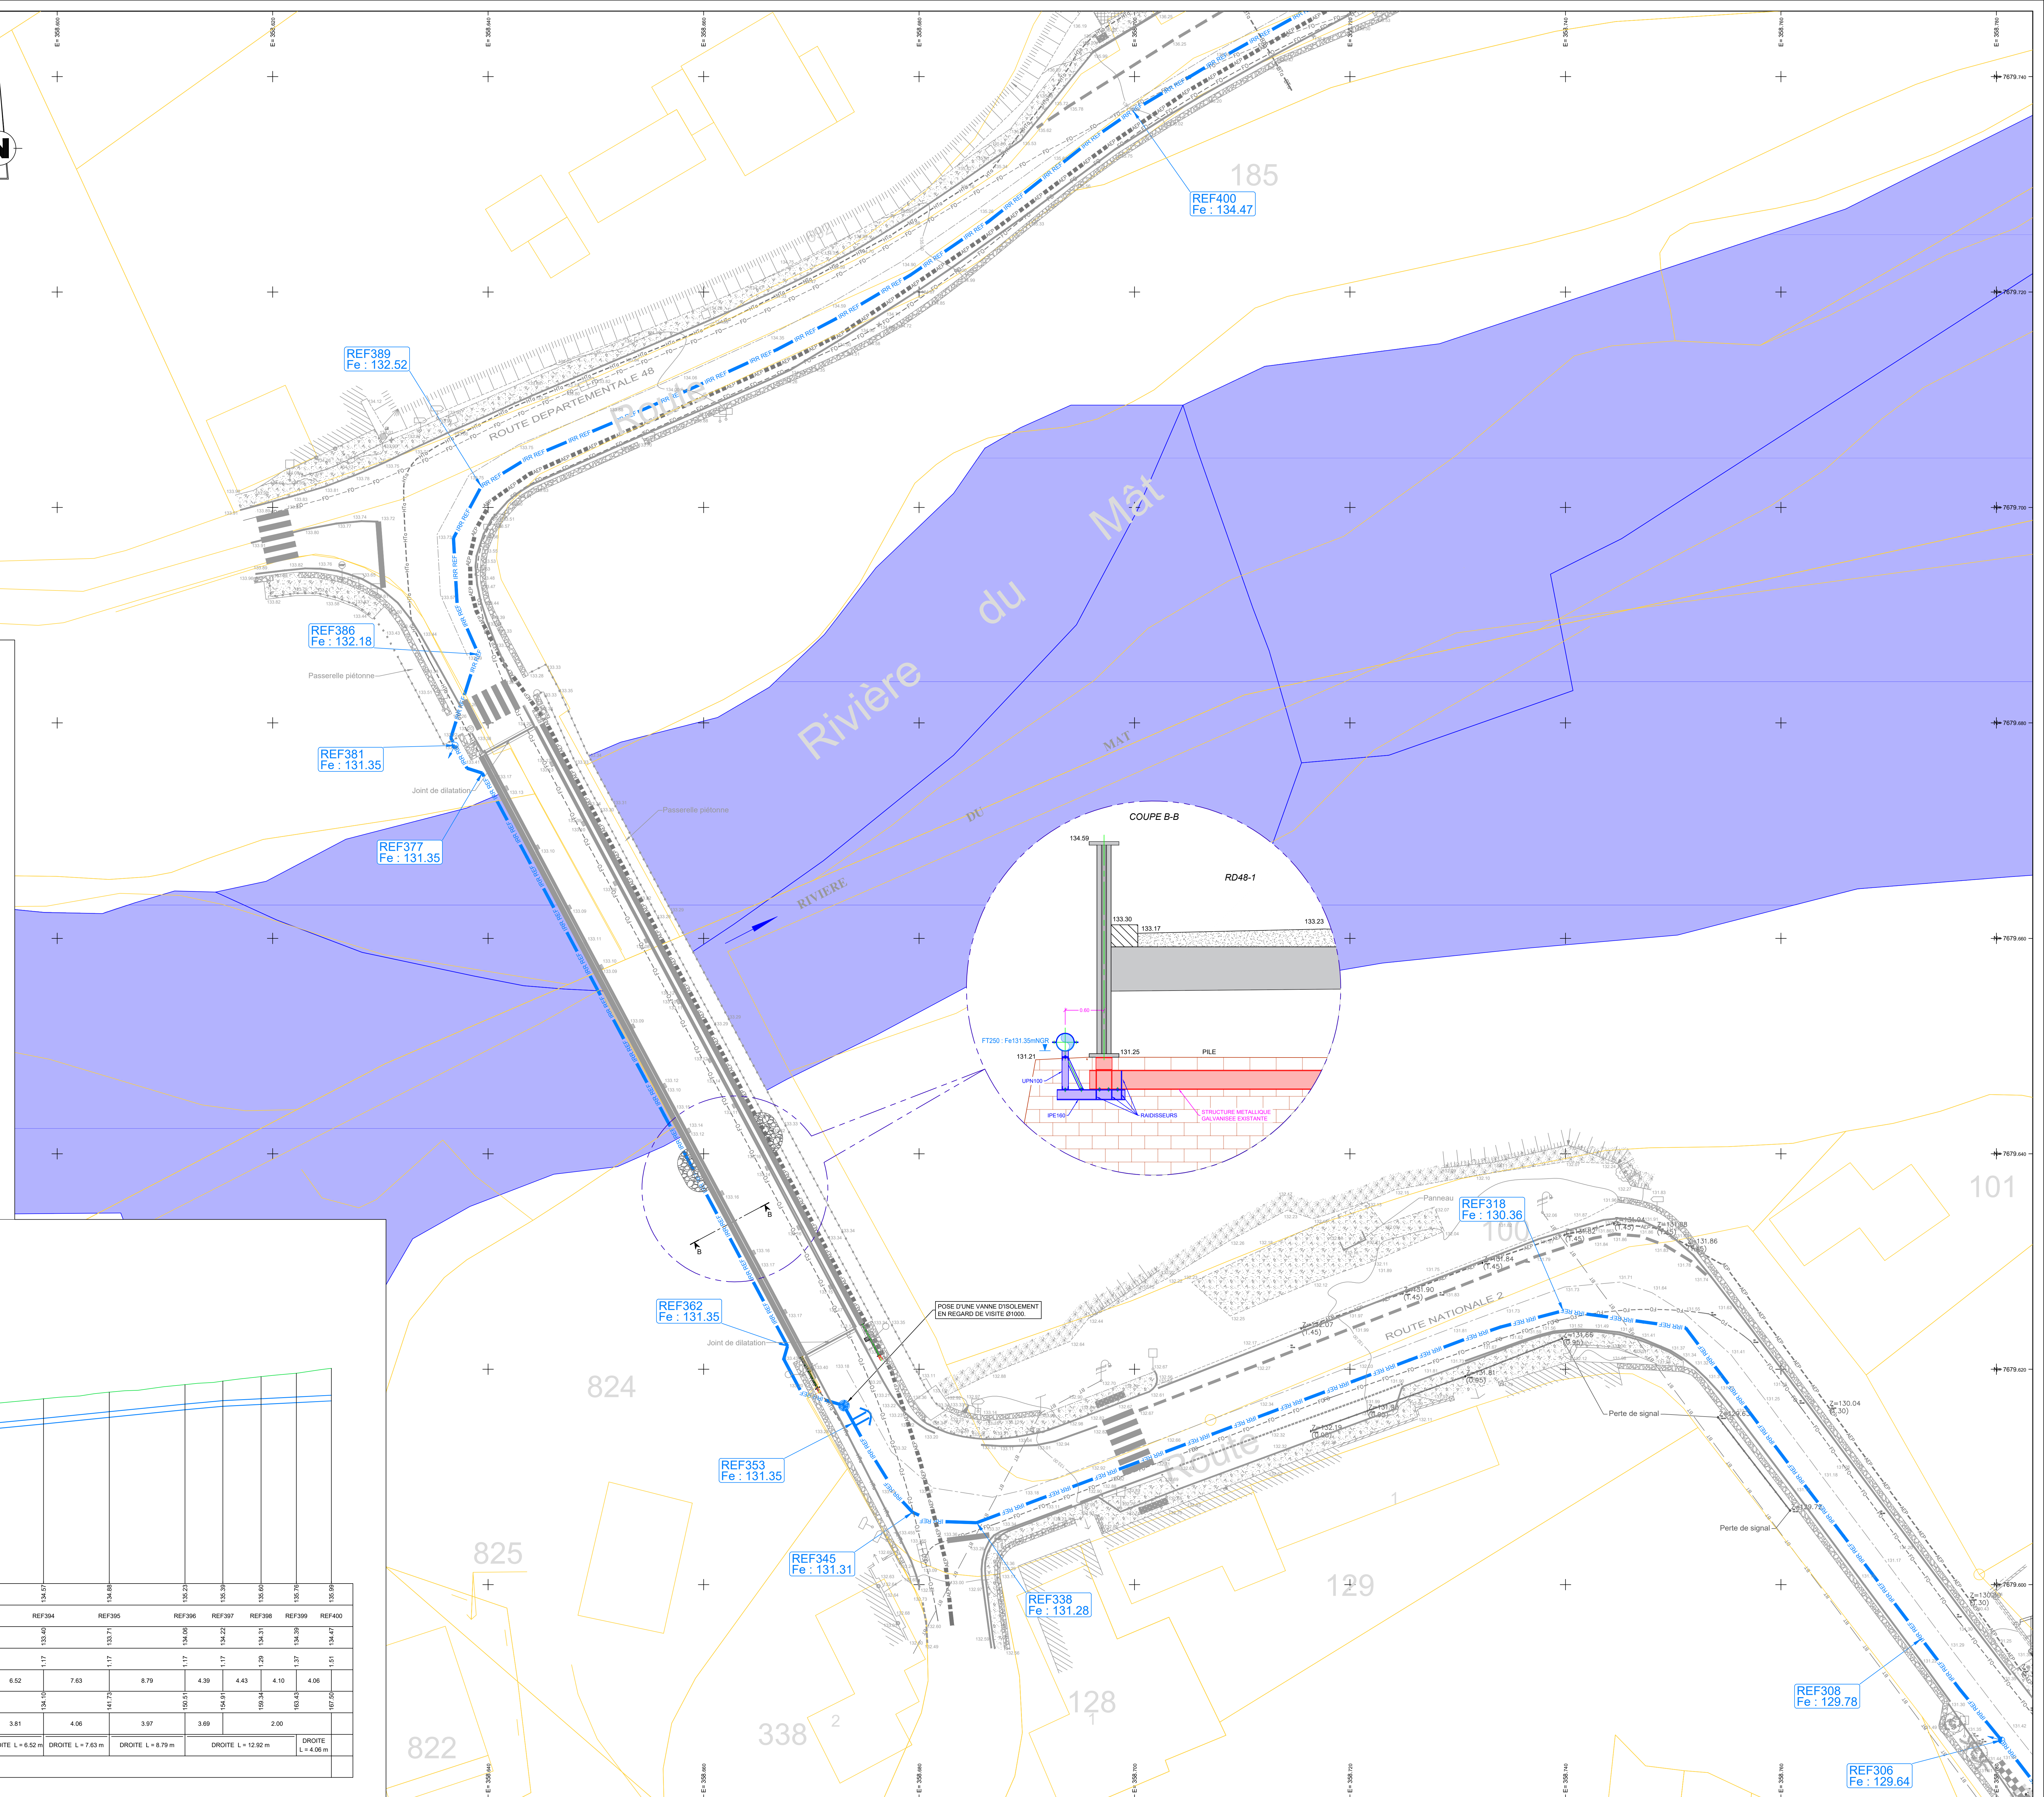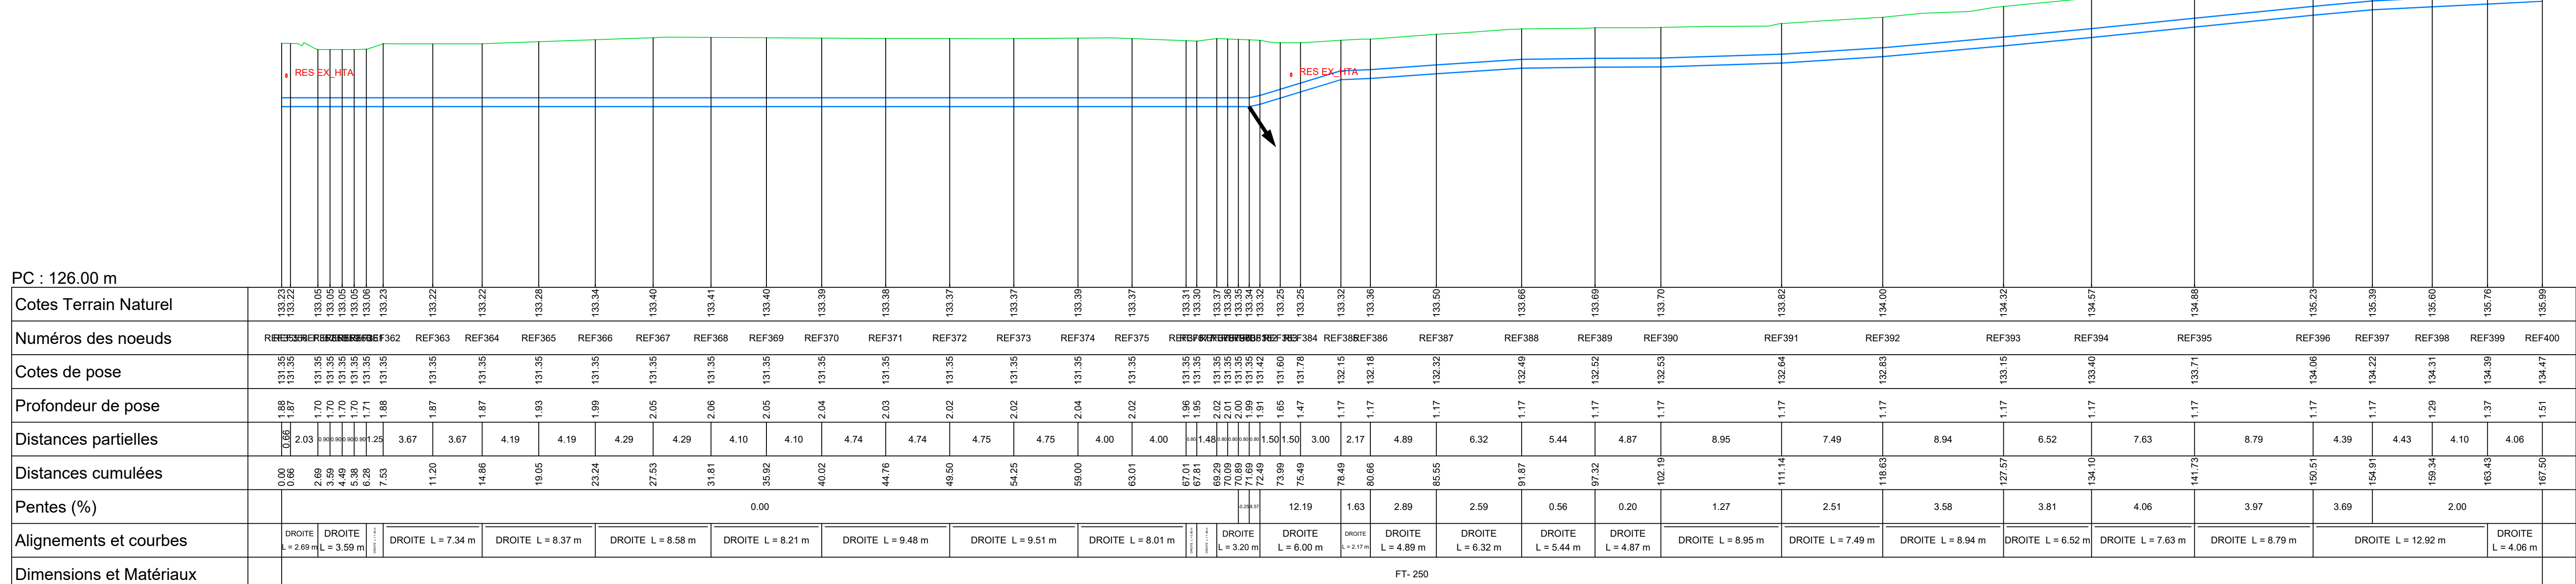

REF306
Fe : 129.64

PLAN DES RESEAUX PROJETES

Implantation dans la Route Départementale 48

MAITRE D'OUVRAGE: GEOMETRE:

ASSISTANT A MAÎTRISE D'OUVRAGE :



AGENCE DE LA REUNION
121, Boulevard Jean JAURES - C531005
97404 SAINT DENIS CEDEX - FRANCE
Tel. : 02 62 90 95 00

PLAN N°
06.7
ECH: 1/200

EST: 1/200

LEGENDE

1. Données topographiques

- | | | |
|--------|---|--|
| 203.56 | 111 Point topographique avec altitude | |
| ✚ | 112 Station de référence | |
| 📏 | 112 Élément géodésique | |
| 📍 | 112 Seuil | |
| ✚ | 141 Géoréférencement au système de coordonnées légale - carroyage | |

2. Limites & éléments de séparation :

- | | | | | | |
|--|--------------|---|--------------------------------------|--|-----------------------|
|  | 211 Mur |  | 221 Bordure trottoir (type T) |  | 227 Chemin |
|  | 212 Pied mur |  | 221 Bordure trottoir (type T2 basse) |  | 227 Route |
|  | 213 Mur Pêi |  | 222 Bordure accotement (type A) |  | 228 Cadastre |
|  | 214 Piller |  | 223 Caniveau simple (type CS) |  | 229 Limite végétation |
|  | 215 Clôture |  | 224 Caniveau double (type CC) |  | 230 Axe |
| | |  | 225 Bordurette (type P) | | |

3. Récupérer humidor :

- | <u>Eau pluviale (EP)</u> | <u>Eau usée (EU)</u> | <u>Eau potable (AEP)</u> |
|--|---|--|
| 311 Tampon | 321 Tampon | 331 Regard de visite |
| 311 Grille | 321 Regard de raccord | 331 Bouche à clé |


311 Avaloir

- #### 4. Réseaux secs :
- | Electricité | Télécom | Indéterminé |
|---|--|--|
|  411 Compteur |  421 Compteur |  431 Regard circulaire |
|  411 Armoire |  421 Regard de visite type FT |  431 Regard rectangulaire |
|  411 Transformateur |  421 Regard de visite type TC |  431 Regard carré |
|  411 Poteau BT, MT, HT |  421 Poteau |  431 Poteau |

$$B = B_1 \cup B_2 \cup \dots \cup B_n, \quad H = H_1 \cup H_2 \cup \dots \cup H_n, \quad \mathcal{O} = \mathcal{O}_1 \cup \mathcal{O}_2 \cup \dots \cup \mathcal{O}_n, \quad f = f_1 \cup f_2 \cup \dots \cup f_n,$$

- | | | | | | |
|---|---------------------|---|-----------------------------|---|---------------------|
|  | 511 Luminaire |  | 521 Signalisation verticale |  | 531 Arbre / palmier |
|  | 511 Portail/Entrée |  | 521 Marquage au sol |  | 531 Souche |
|  | 511 Aération du sol |  | 521 Potele / Poubelle |  | 531 Rocher |
|  | 511 Banc |  | 531 Boite aux lettres | | |

- | | | | | | |
|---|-------------------------|---|-----------------|---|--------------------|
|  | 611 Enrobé |  | 616 Espace vert |  | 617 Plan d'eau |
|  | 612 Béton |  | 618 Culture |  | 618 Champ de canne |
|  | 613 Surface carrelée |  | 619 Forêt | | |
|  | 614 Bâtiment en dur |  | 616 Jardin | | |
|  | 615 Construction Maigre |  | 618 Eriçhe | | |



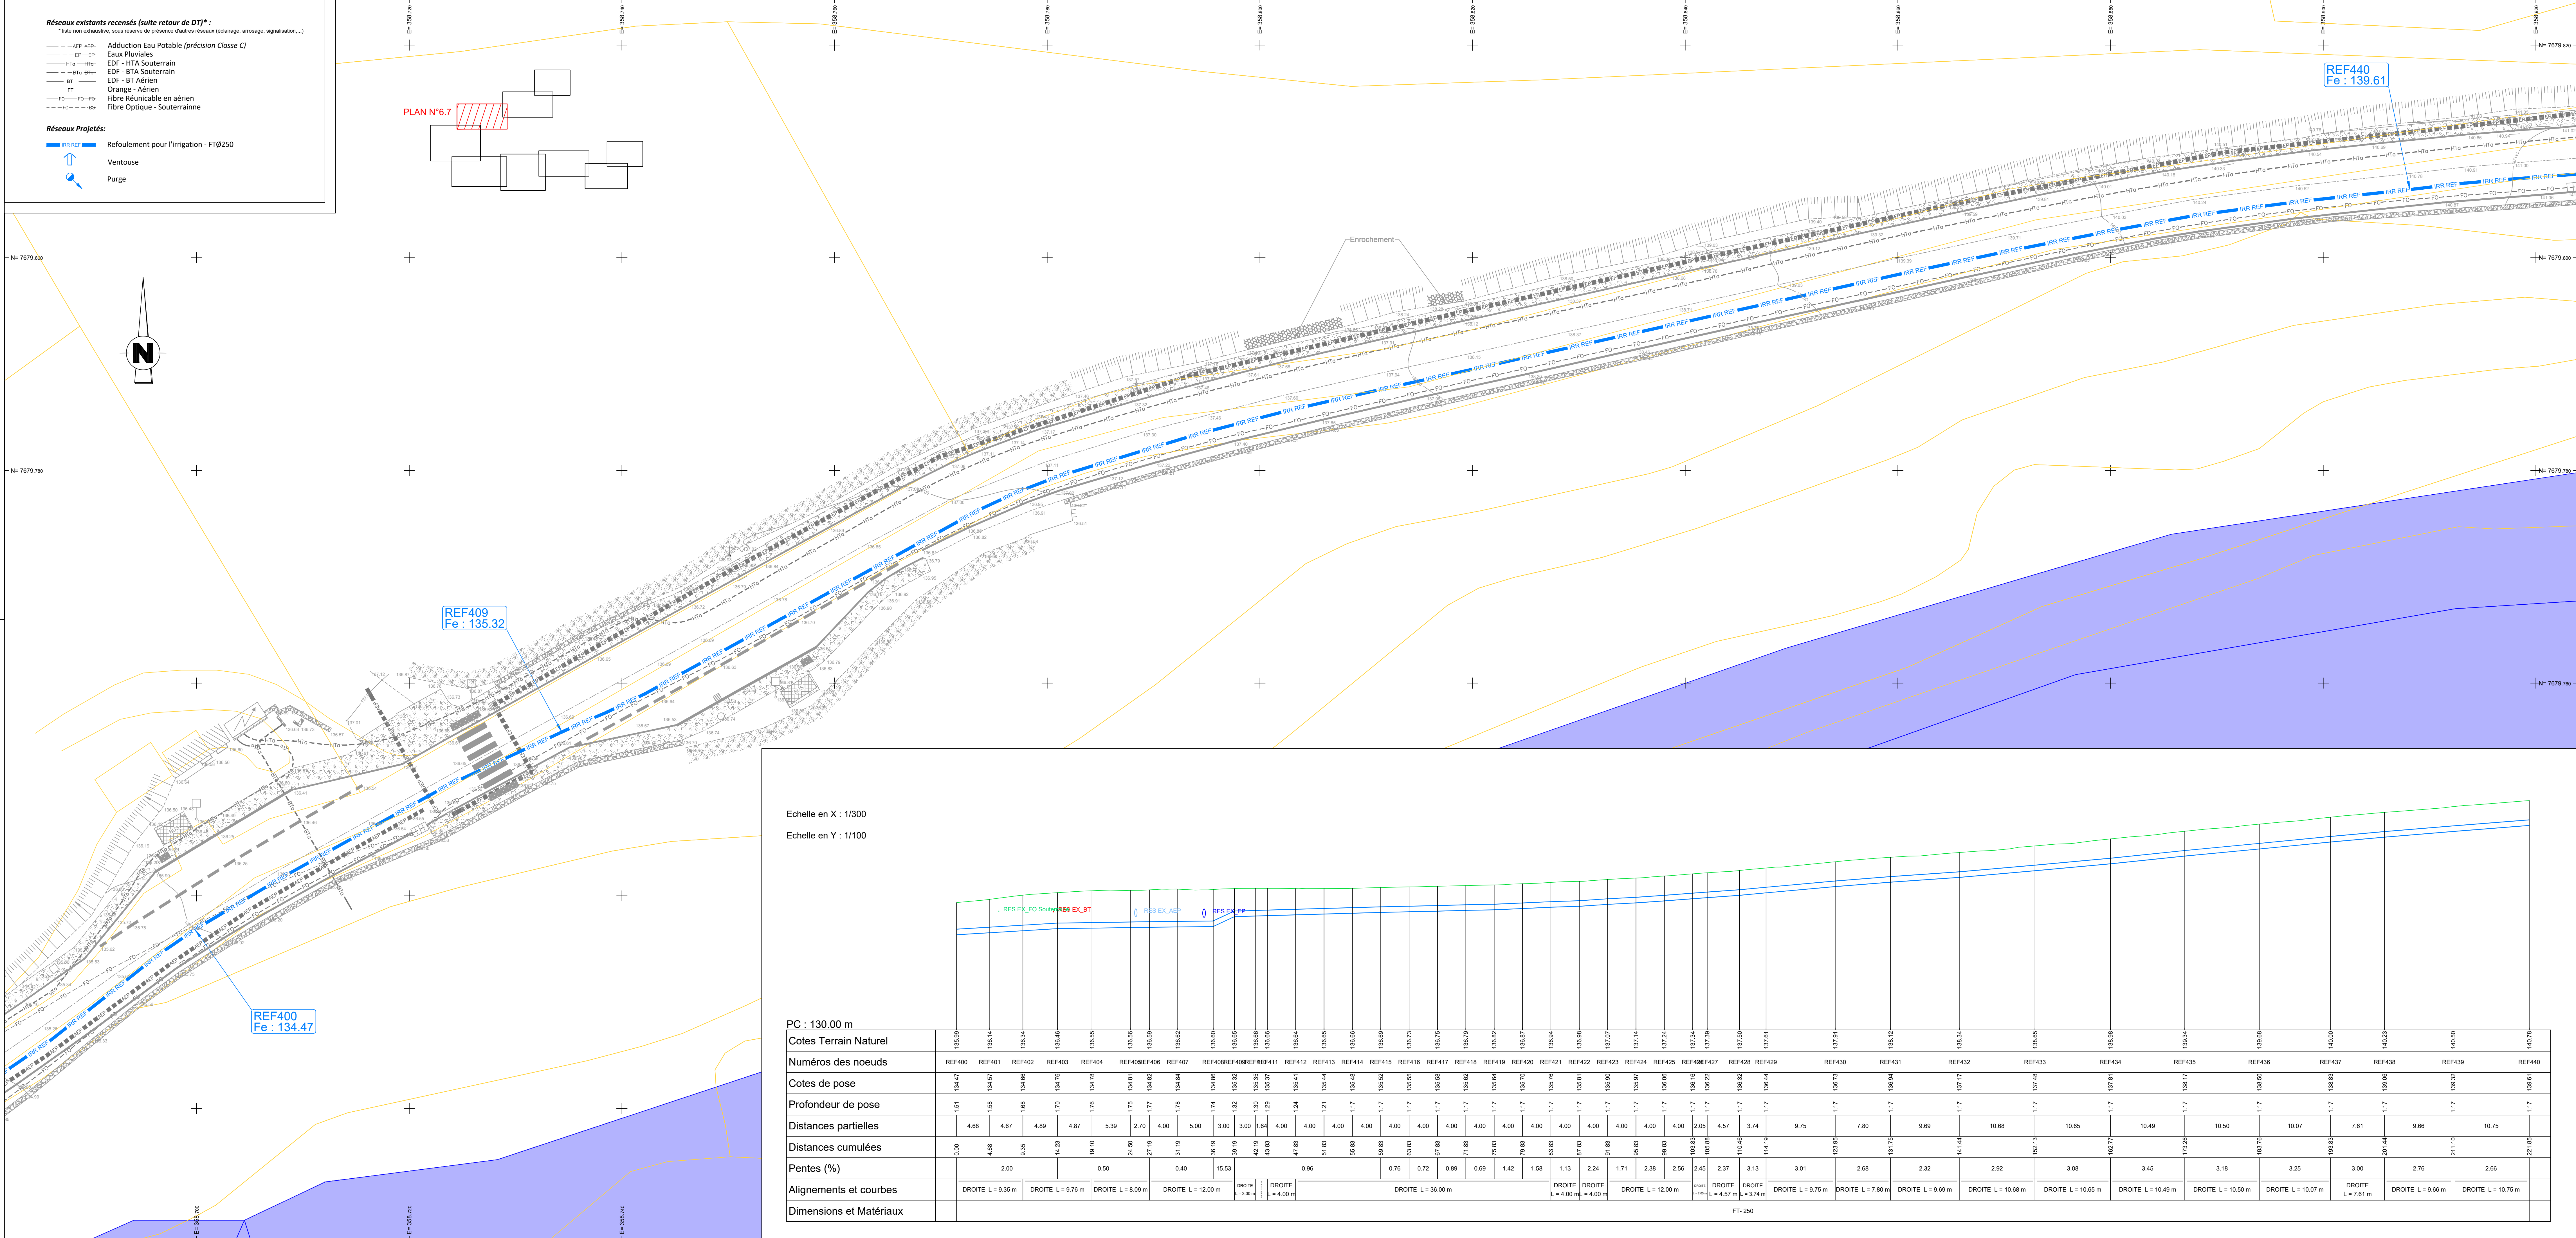


Echelle en X : 1/300
Echelle en Y : 1/100

[illegible]

PLAN DES RESEAUX PROJETES

Implantation dans la Route Départementale 48

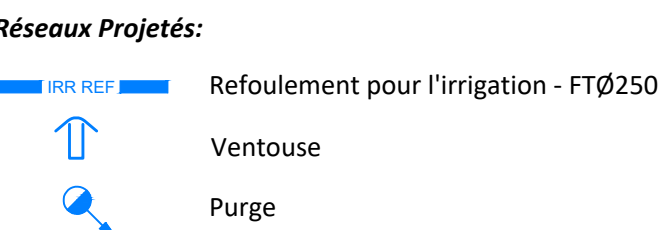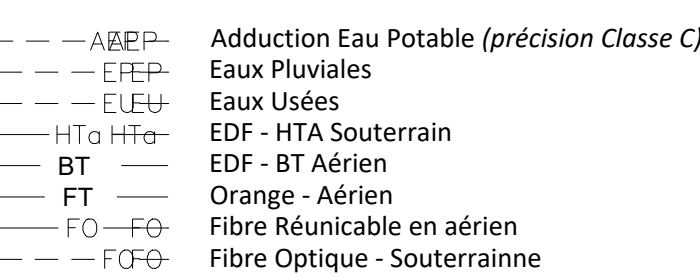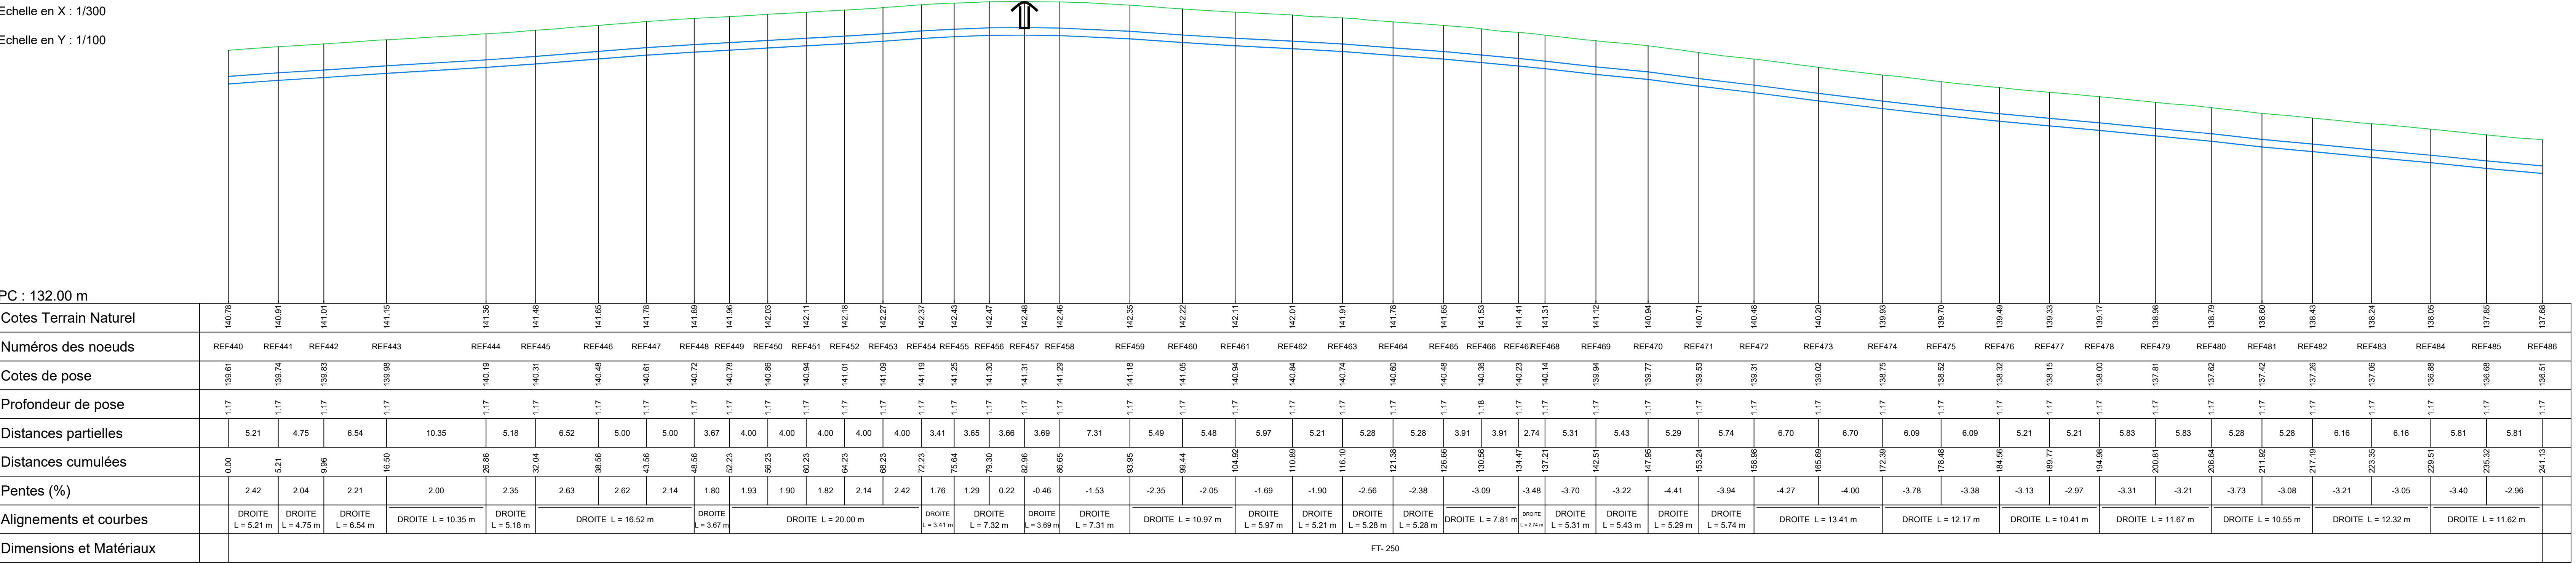[illegible]Echelle en X : 1/300Echelle en Y : 1/100

LEGENDE

1. Données topographiques

- | | | | |
|---------|---|---|---------------------------|
| 283 263 | 111 Point topographique avec altitude |  | 121 Courbe de niveau (2m) |
| | 112 Station de référence |  | 122 Courbe de niveau (1m) |
| | 112 Éléments géodésiques |  | 131 Talus haut |
| | 112 Seuil |  | 132 Talus bas |
| | 141 Géoréférencement au système de coordonnées légale - carroyage | | |

2. Limites & éléments de séparation :

- | | | | | | |
|--|--------------|---|-------------------------------------|---|-----------------------|
|  | 211 Mur |  | 221 Bordure trottoir (type T) |  | 227 Chemin |
|  | 212 Pied mur |  | 222 Bordure trottoir (type T basse) |  | 228 Route |
|  | 213 Mur Pêi |  | 222 Bordure accotement (type P) |  | 228 Cadastre |
|  | 214 Piller |  | 223 Caniveau simple (type C5) |  | 229 Limite végétation |
|  | 215 Clôture |  | 224 Caniveau double (type CC) |  | 230 Axe |
| | |  | 225 Bordurette (type P) | | |

3. Réseaux humides :

- | <u>Eau pluviale (EP)</u> | <u>Eau usée (EU)</u> | <u>Eau potable (AEP)</u> |
|---|---|--|
|  311 Tampon |  321 Tampon |  331 Regard de visite |
|  311 Grille |  321 Regard de raccord |  331 Bouche à clé |
|  311 Avaloir |  321 Fosse septique |  331 Compteur |

4. Réseaux secs :


- | Électricité | Télécom | Indéterminé |
|---|--|--|
|  411 Compteur |  421 Compteur |  431 Regard circulaire |
|  411 Armoire |  421 Regard de visite type FT |  431 Regard rectangulaire |
|  411 Transformateur |  421 Regard de visite type KC |  431 Regard carré |
|  411 Poteau BT, MT, HT |  421 Poteau |  431 Poteau |

5. Eléments d'aménagement & d'équipement - végétation :

- | | | | | | |
|---|---------------------|---|-----------------------------|---|---------------------|
|  | 511 Luminaire |  | 521 Signalisation verticale |  | 531 Arbre / palmier |
|  | 511 Portail/Entrée |  | 521 Marquage au sol |  | 531 Souche |
|  | 511 Aération du sol |  | 521 Potelé / Poubelle |  | 531 Rocher |
|  | 511 Banc |  | 521 Boîte aux lettres | | |

6. Nature du sol & revêtement :

- | | | | | | |
|---|-------------------------|---|-----------------|---|--------------------|
|  | 611 Enrobé |  | 616 Espace vert |  | 617 Plan d'eau |
|  | 612 Béton |  | 616 Culture |  | 618 Champ de canne |
|  | 613 Surface carrelée |  | 616 Forêt | | |
|  | 614 Bâtiment en dur |  | 616 Jardin | | |
| | 614 Construction légère | | 616 Friche | | |

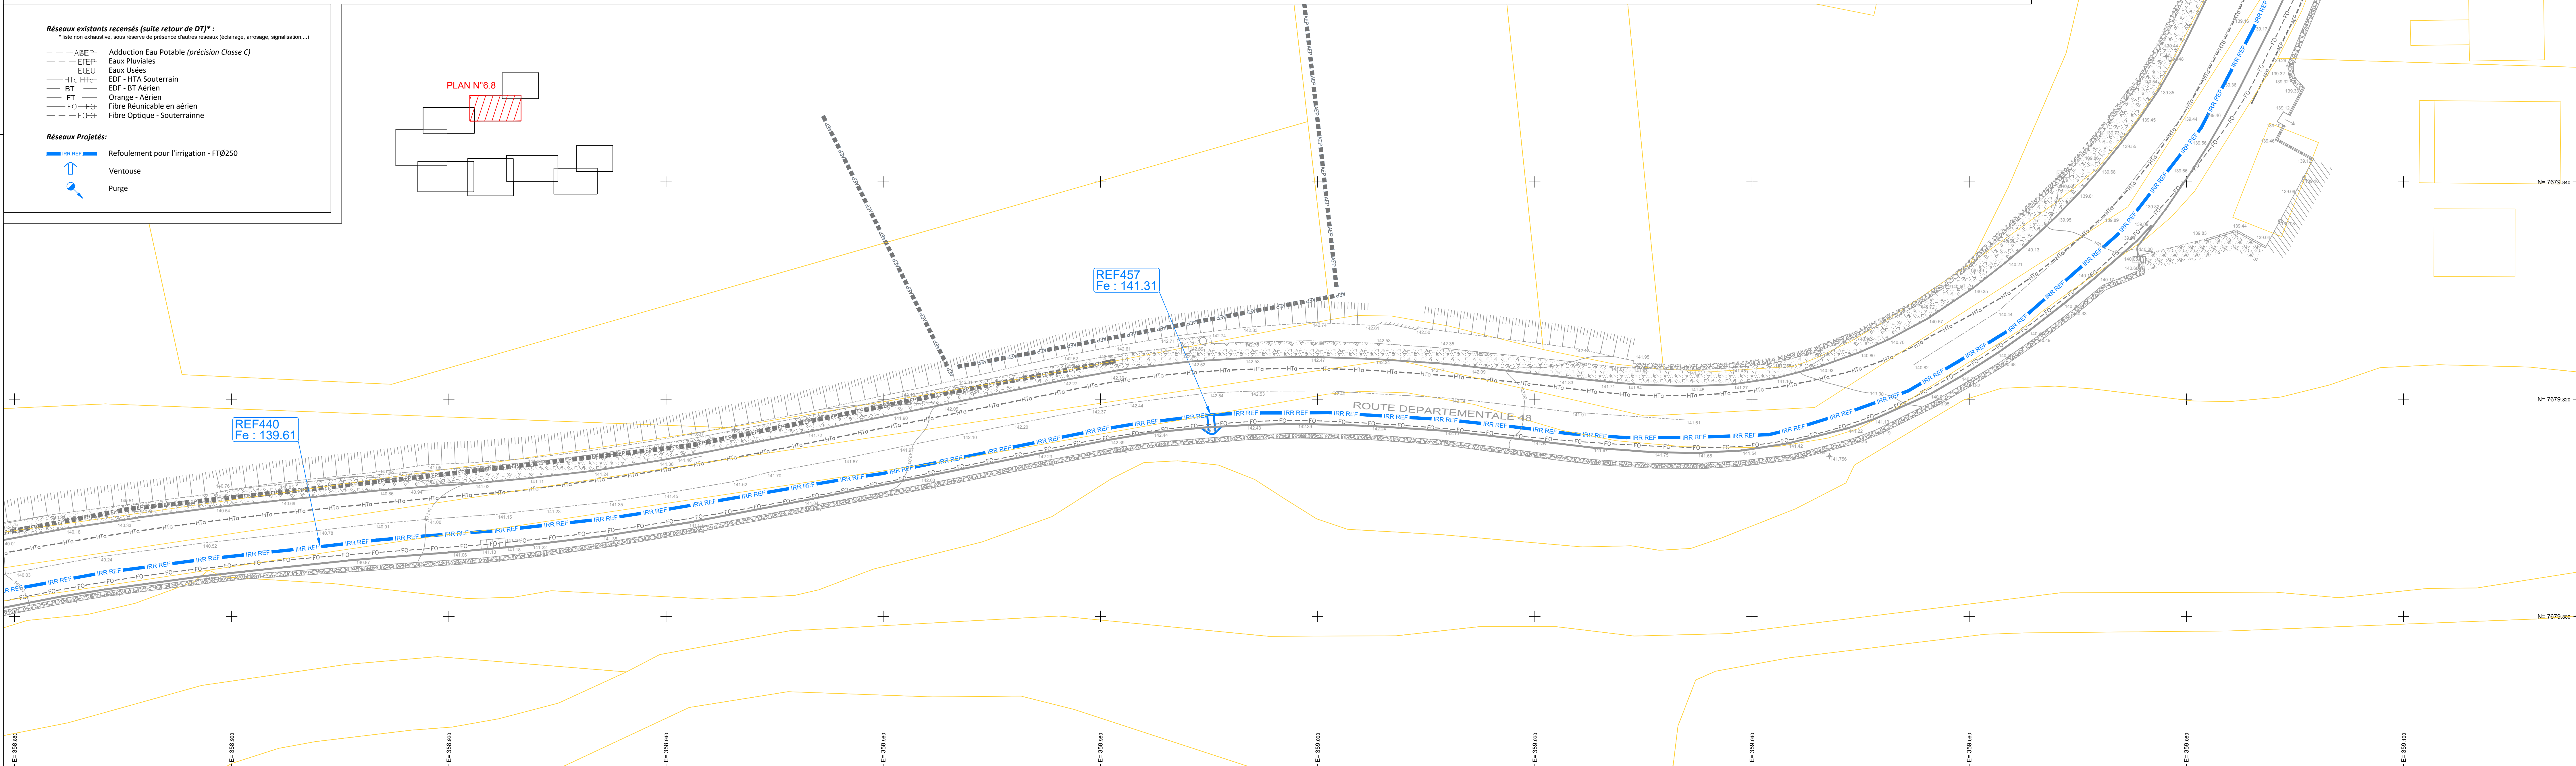

Maîtrise d'Oeuvre pour l'équipement et le
raccordement du forage Bengalis au
périmètre irrigué de Champ Borne

PLAN DES RESEAUX PROJETES

Implantation dans la Route Départementale 48

AFFAIRE N°4702059DATE30/03/2023DESSINDrVERIFIEHSe

INDICES	DATES	D	MODIFICATIONS
0	12/04/24	DD	Première Emission

MAITRE D'OUVRAGE:


DEPARTEMENT
Réunion

ASSISTANT A MAÎTRISE D'OUVRAGE:

GÉOMETRE:


ARTELIA
AGENCE DE LA REUNION
121, Boulevard Jean JAURES - CS91095
91402 SAINT LÉGER EN YVELINE - FRANCE
Tél : 01 69 90 96 00
Fax : 01 62 90 90 01

MAITRE D'OEUVRE:

1. Données topographiques

203.56 111 Point topographique avec altitude

112 Station de référence

113 Éléments géodésiques

112 Seuil

141 Géoréférencement au système de coordonnées légale - carroyage

121 Courbe de niveau (2m)

122 Courbe de niveau (1m)

131 Talus haut

132 Talus bas

2. Limites & éléments de séparation :

211 Mur

212 Pied mur

213 Mur Péri

214 Pilier

215 Clôture

221 Bordure trottoir (type T)

221 Bordure trottoir (type T2 basse)

222 Bordure accotement (type A)

223 Caniveau simple (type CS)

224 Caniveau double (type CC)

225 Bordurette (type P)

227 Chemin

227 Route

228 Cadastre

229 Limite végétation

230 Axe

3. Réseaux humides :

Eau pluviale (EP)

311 Tampon

311 Grille

311 Avaloir

Eau usée (EU)

321 Regard de visite

321 Regard de raccord

321 Fosse septique

Eau potable (AEP)

331 Regard de visite

331 Bouche à clé

331 Compteur

4. Réseaux secs :

Electricité

411 Compteur

411 Armoire

411 Transformateur

411 Poteau BT, MT, HT

421 Compteur

421 Regard de visite type FT

421 Regard de visite type KC

421 Poteau

Télécom

431 Regard circulaire

431 Regard rectangulaire

431 Regard carré

Indéterminé

531 Arbre / palmier

531 Souche

531 Rocher

5. Éléments d'aménagement & d'équipement - végétation :

511 Luminaire

511 Portail/Entrée

511 Aération du sol

511 Banc

521 Signalisation verticale

521 Marquage au sol

521 Potelé / Poubelle

521 Boîte aux lettres

6. Nature du sol & revêtement :

611 Enrobé

612 Béton

613 Surface carrelée

614 Bâtiment en dur

614 Construction légère

616 Espace vert

616 Culture

616 Forêt

616 Jardin

616 Friche

617 Plan d'eau

618 Champ de canne

Réseaux existants recensés (suite retour de DT)* :

* liste non exhaustive, sous réserve de présence d'autres réseaux (éclairage, arrosage, signalisation,...)

--- AEP

--- EEP

--- EUE

--- HTA HT

--- BT

--- FT

--- FO

--- FOF

--- EUE

Adadduction Eau Potable (précision Classe C)

Eaux Pluviales

Eaux Usées

EDF - HTA Souterrain

EDF - BT Aérien

Orange - Aérien

Fibre Réutilisable en aérien

Fibre Optique - Souterraine

Eaux Usées

Réseaux Projétés:

IRR REF

↑

↓

Refolement pour l'irrigation - FTØ250

Ventouse

Purge

SAPHIR Ingénierie : Alimentation Eau Brute du périmètre irrigué (Phase AVP - plan masse en date du 28/12/23)

Profil entre les noeuds REF486-REF526

Echelle en X : 1/250

Echelle en Y : 1/100

PC : 130.00 m	137.69	137.51	137.42	137.34	137.25	137.17	137.13	137.12	137.07	137.03	136.99	136.97	136.94	136.91	136.79	136.71	136.65	136.59	136.53	136.48	136.40	136.31	136.10	135.86	135.69	135.46	135.30	135.16	134.99	134.84	134.70	134.54	134.47	134.31	134.25	134.19	110.07	109.99	109.93	109.87	90.07	89.99	89.93	89.87	80.63	80.
---------------	--------	--------	-------	-------	-----

DCE

DEPARTEMENT DE LA REUNION
COMMUNES de BRAS PANON & SAINT-ANDRÉ

Maîtrise d'Oeuvre pour l'équipement et le
raccordement du forage Bengalis au
périmètre irrigué de Champ Borne

PLAN DES EQUIPEMENTS

DÉTAILS EN COUPES

AFFAIRE N°4702059DATE30/03/2023DESSINDDrVERIFIEHSe

INDICES	DATES	D	MODIFICATIONS
0	12/04/24	DDr	Première Emission

MAITRE D'OUVRAGE:

DEPARTEMENT DE LA REUNION

MAITRE D'OUVRAGE DELEGUE:

ARTELIA

GEOMETRE:

Géomètre Topographe
122, Route Ligne Paradis
97410 Saint Pierre
Tel : 02 62 59 92 28
Portable : 06 92 93 68 30
Courriel : administratif@toposervices.com

MAITRE D'OEUVRE:

ARTELIA

PLAN N°07

ECH: 1/30


Date de l'impression: le 12 Avril 2024

Fichier :


IMPLANTATION DE VENTOUSE

Schéma Type


Coupe A-A

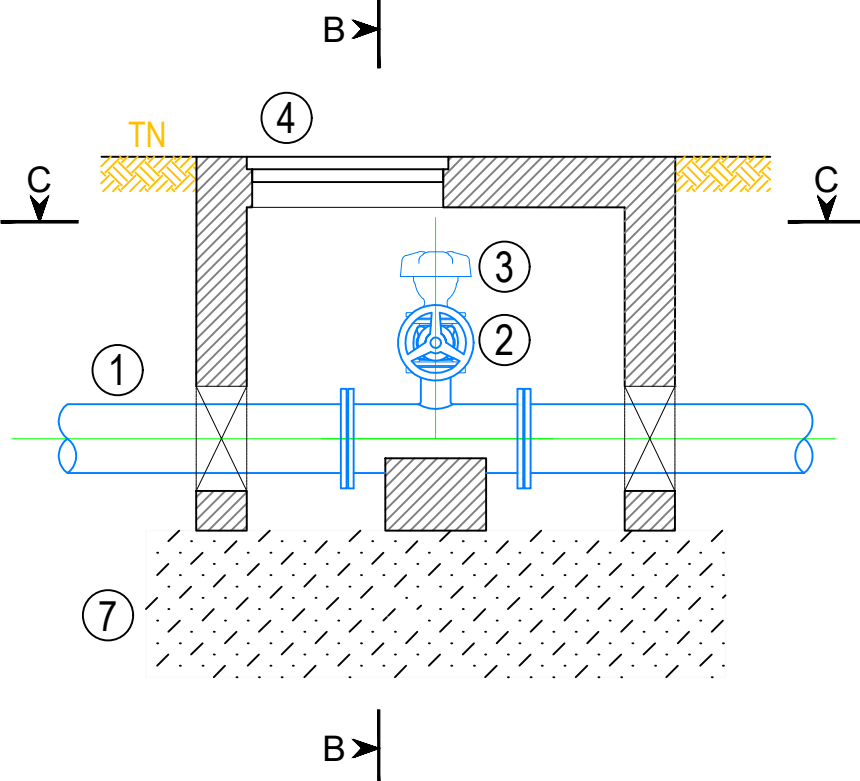


Coupe B-B

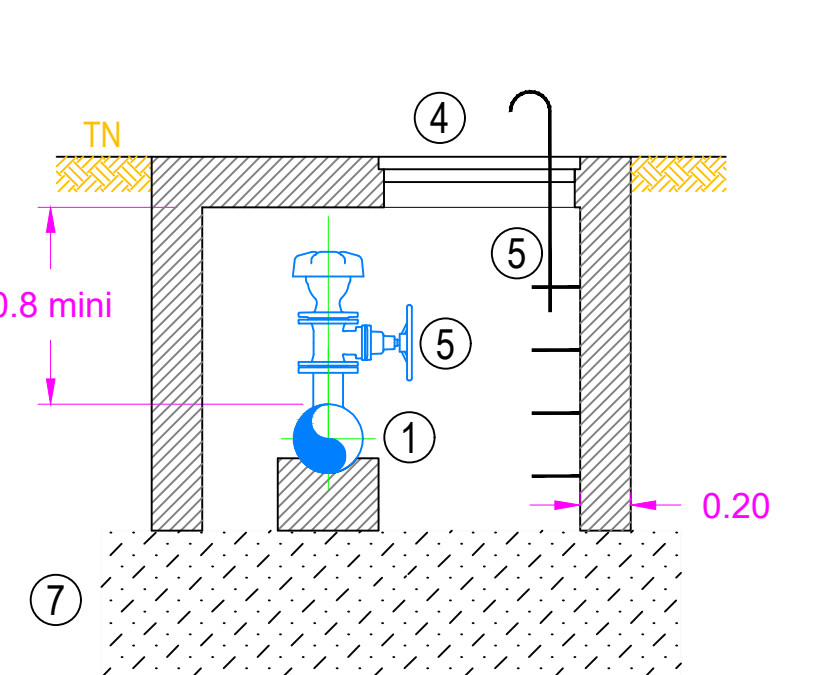


Coupe C-C

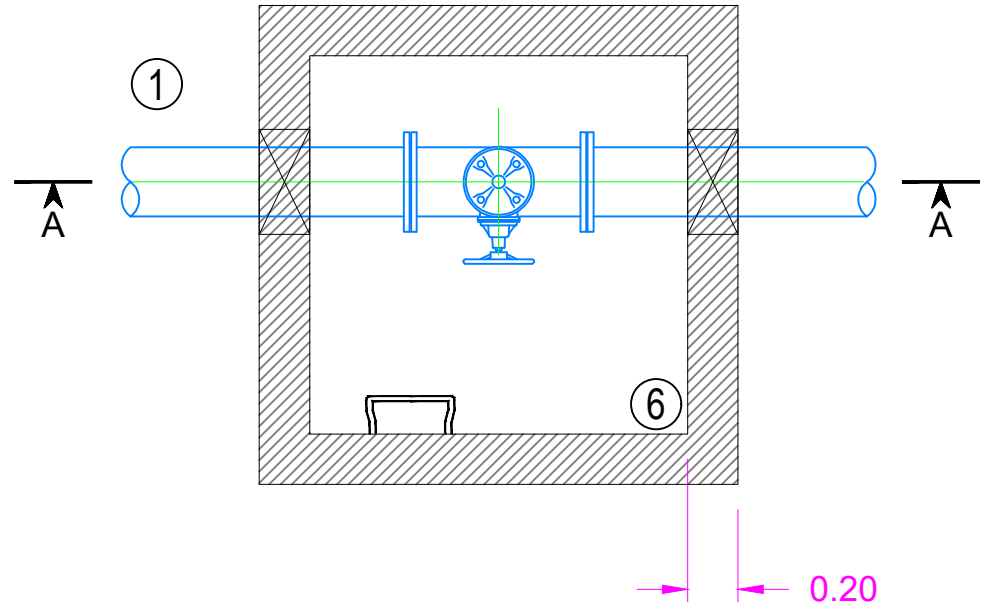

Vue de dessus

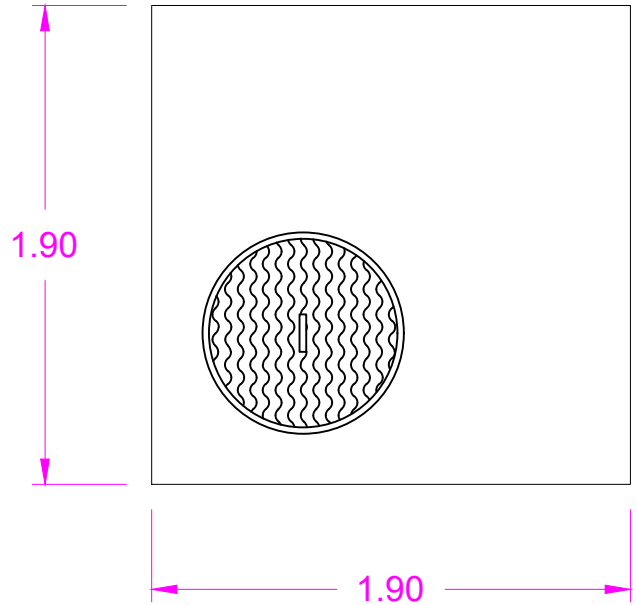


ID	NOM	DN
1	Conduite principale projetée	FT250
2	Vanne d'isolement à opercule à brides avec volant	DN100
3	Ventouse trois fonctions	DN100
4	Tampon fonte de classe D400	DN800
5	Echelons d'accès alu avec crosse amovible	-
6	Regard béton percé dans son fond 1,5 x 1,5m	-
7	Matériau drainant - Grave 20/40mm	-

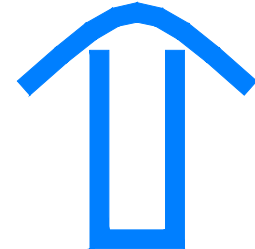Représentation graphique


IMPLANTATION DE VIDANGE

Schéma Type sous voirie


Rejet direct vers milieu naturel

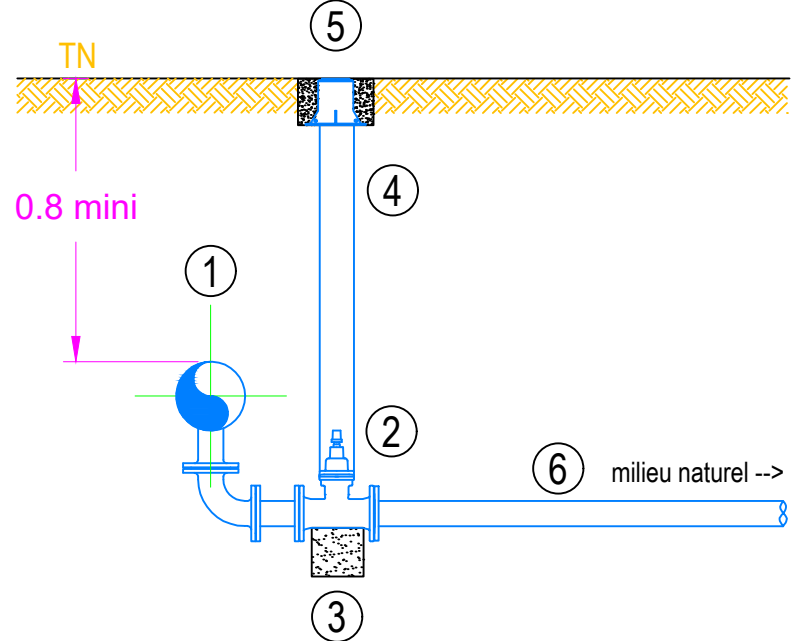

Ecoulement sur voirie pour collecte des EP

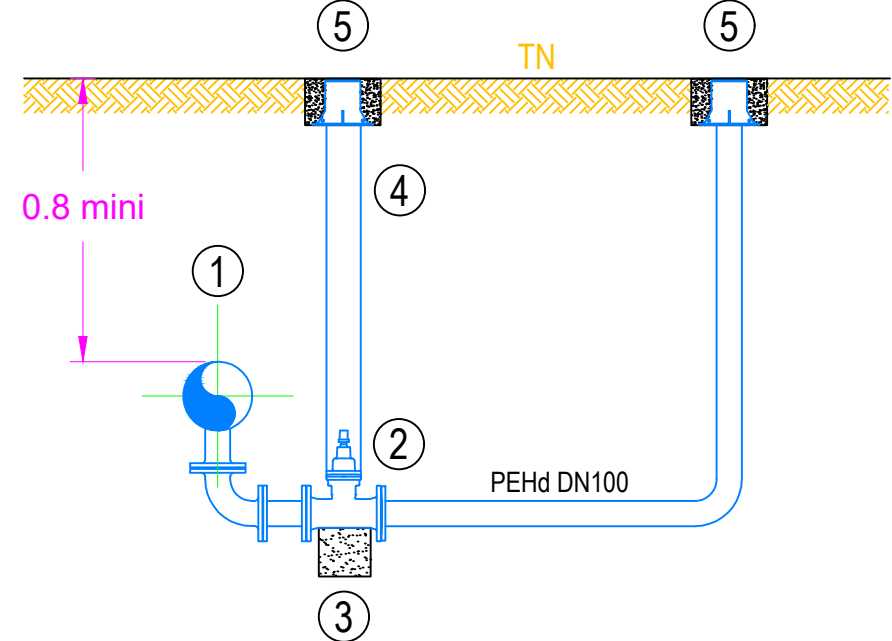

Représentation graphique

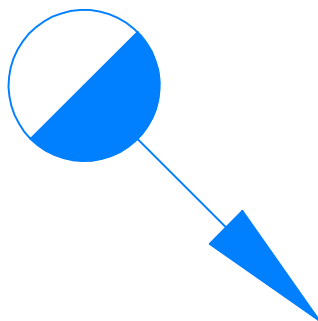

ID	NOM	DN
1	Conduite principale projetée	FT250
2	Vanne d'isolement à opercule à brides	DN100
3	Massif de butée béton	-
4	Tige de manoeuvre avec tube d'allonge PVC	-
5	Bouche à clé complète avec massif béton	-
6	Conduite en PEHD	DN100

Date de l'impression: le 12 Avril 2024

Fichier :

Maîtrise d'Oeuvre pour l'équipement et le
raccordement du forage Bengalis au
périmètre irrigué de Champ Borne

PLAN DES EQUIPEMENTS

DÉTAILS EN COUPES

AFFAIRE N°	4702059	DATE	30/03/2023	DESSIN	DDr	VERIFIE	HSe
INDICES	DATES	D	MODIFICATIONS				
0	12/04/24	DDr	Première Emission				

MAITRE D'OUVRAGE:



MAITRE D'OUVRAGE DELEGUE:

GEOMETRE:



AGENCE DE LA REUNION
121, Boulevard Jean JAURES - CS31005
97404 SAINT DENIS CEDEX - FRANCE
Tél. : 02 62 90 96 00
Fax : 02 62 90 96 01

COUPE-TYPE DE TRANCHEE

