



DOSSIER DE DEMANDE D'AUTORISATION ENVIRONNEMENTALE

DÉVELOPPEMENT DU RESEAU DE CHALEUR
DE L'AGGLOMERATION DE CAEN-LA-MER

ÉNERGIE VERTE CAEN LA MER (EVCLM)

CAEN (14)

KAOU 24.0505 - VERSION N° 1

Plan d'ensemble au 1/200

PÉRIPHÉRIQUE NORD

Boulevard Maréchal Juin

Bretelle de sortie

Légende :

- Réseau éclairage = 1Ø63 + 1Cu 25²
- Réseau portillon = 1Ø63 (Oxalis)
- Réseau portail = 2Ø90
- Réseau pont bascule = 2Ø110
- Réseau alarme séparateur hydro = 1Ø90
- Réseau poste de refoulement = 2Ø90
- Réseau vanne de barrage motorisée = 4Ø90
- Réseau ENEDIS = 3Ø200
- Réseau fibre = 3Ø42/45
- Réseau eau potable = 1Ø32/40+1Ø110 PEHD
- Réseau GAZ = 1Ø200 acier EPOXY /PE
- Réseau RCU = 2Ø710 isolé + 1Ø42/45
- Chambre de tirage à dimensionner
- Chambre de tirage 80x80
- Chambre de tirage à dimensionner
- Regard pédagogique (Hors lot) 2.50 x 2.50m

Commune de CAEN
Rue de Touraine

**Création
d'une chaufferie**


PLAN D'EXECUTION

Maitre d'Ouvrage
RÉSEAU DE CHALEUR
Villain Nord - Caen-Normandie

Maitre d'Oeuvre
Architectes
MILLET-CHILOU-GARDETTE

INDICE : 12	MAJ réseaux EU et réseaux souples	DATE : Le 06 Novembre 2025
INDICE : 12	MAJ réseaux EU et réseaux souples	DATE : Le 22 Octobre 2025
INDICE : 11	MAJ réseaux EU et réseaux souples	DATE : Le 29 Juillet 2025
INDICE : 10	MAJ réseaux EU EP et réseaux souples	DATE : Le 26 Avril 2025
INDICE : 9	MAJ réseaux EU et EP	DATE : Le 23 Avril 2025
INDICE :	Désignation de la modification	DATE :
Établi par : F. BLAISE	Vu et accepté par le Maître d'Ouvrage	
Vérifié par : M. LE NY	DATE : Le 06 Novembre 2025	N°PLAN : 13
Validé par : M. LE NY	DATE : Le 06 Novembre 2025	N°CHANT : ML'Y2414054
Système De Coordonnées XYZ : RGF93 CG49		ÉCHELLE : 1/200

EUROVIA BASSE-NORMANDIE
AGENCE DE CAEN
Z.I. Caen Canal Zone Portuaire
14550 BLANVILLE SUR ORNE
Tél : 02.31.78.71.18
Fax : 02.31.78.18.02
Email : caen@eurovia.com

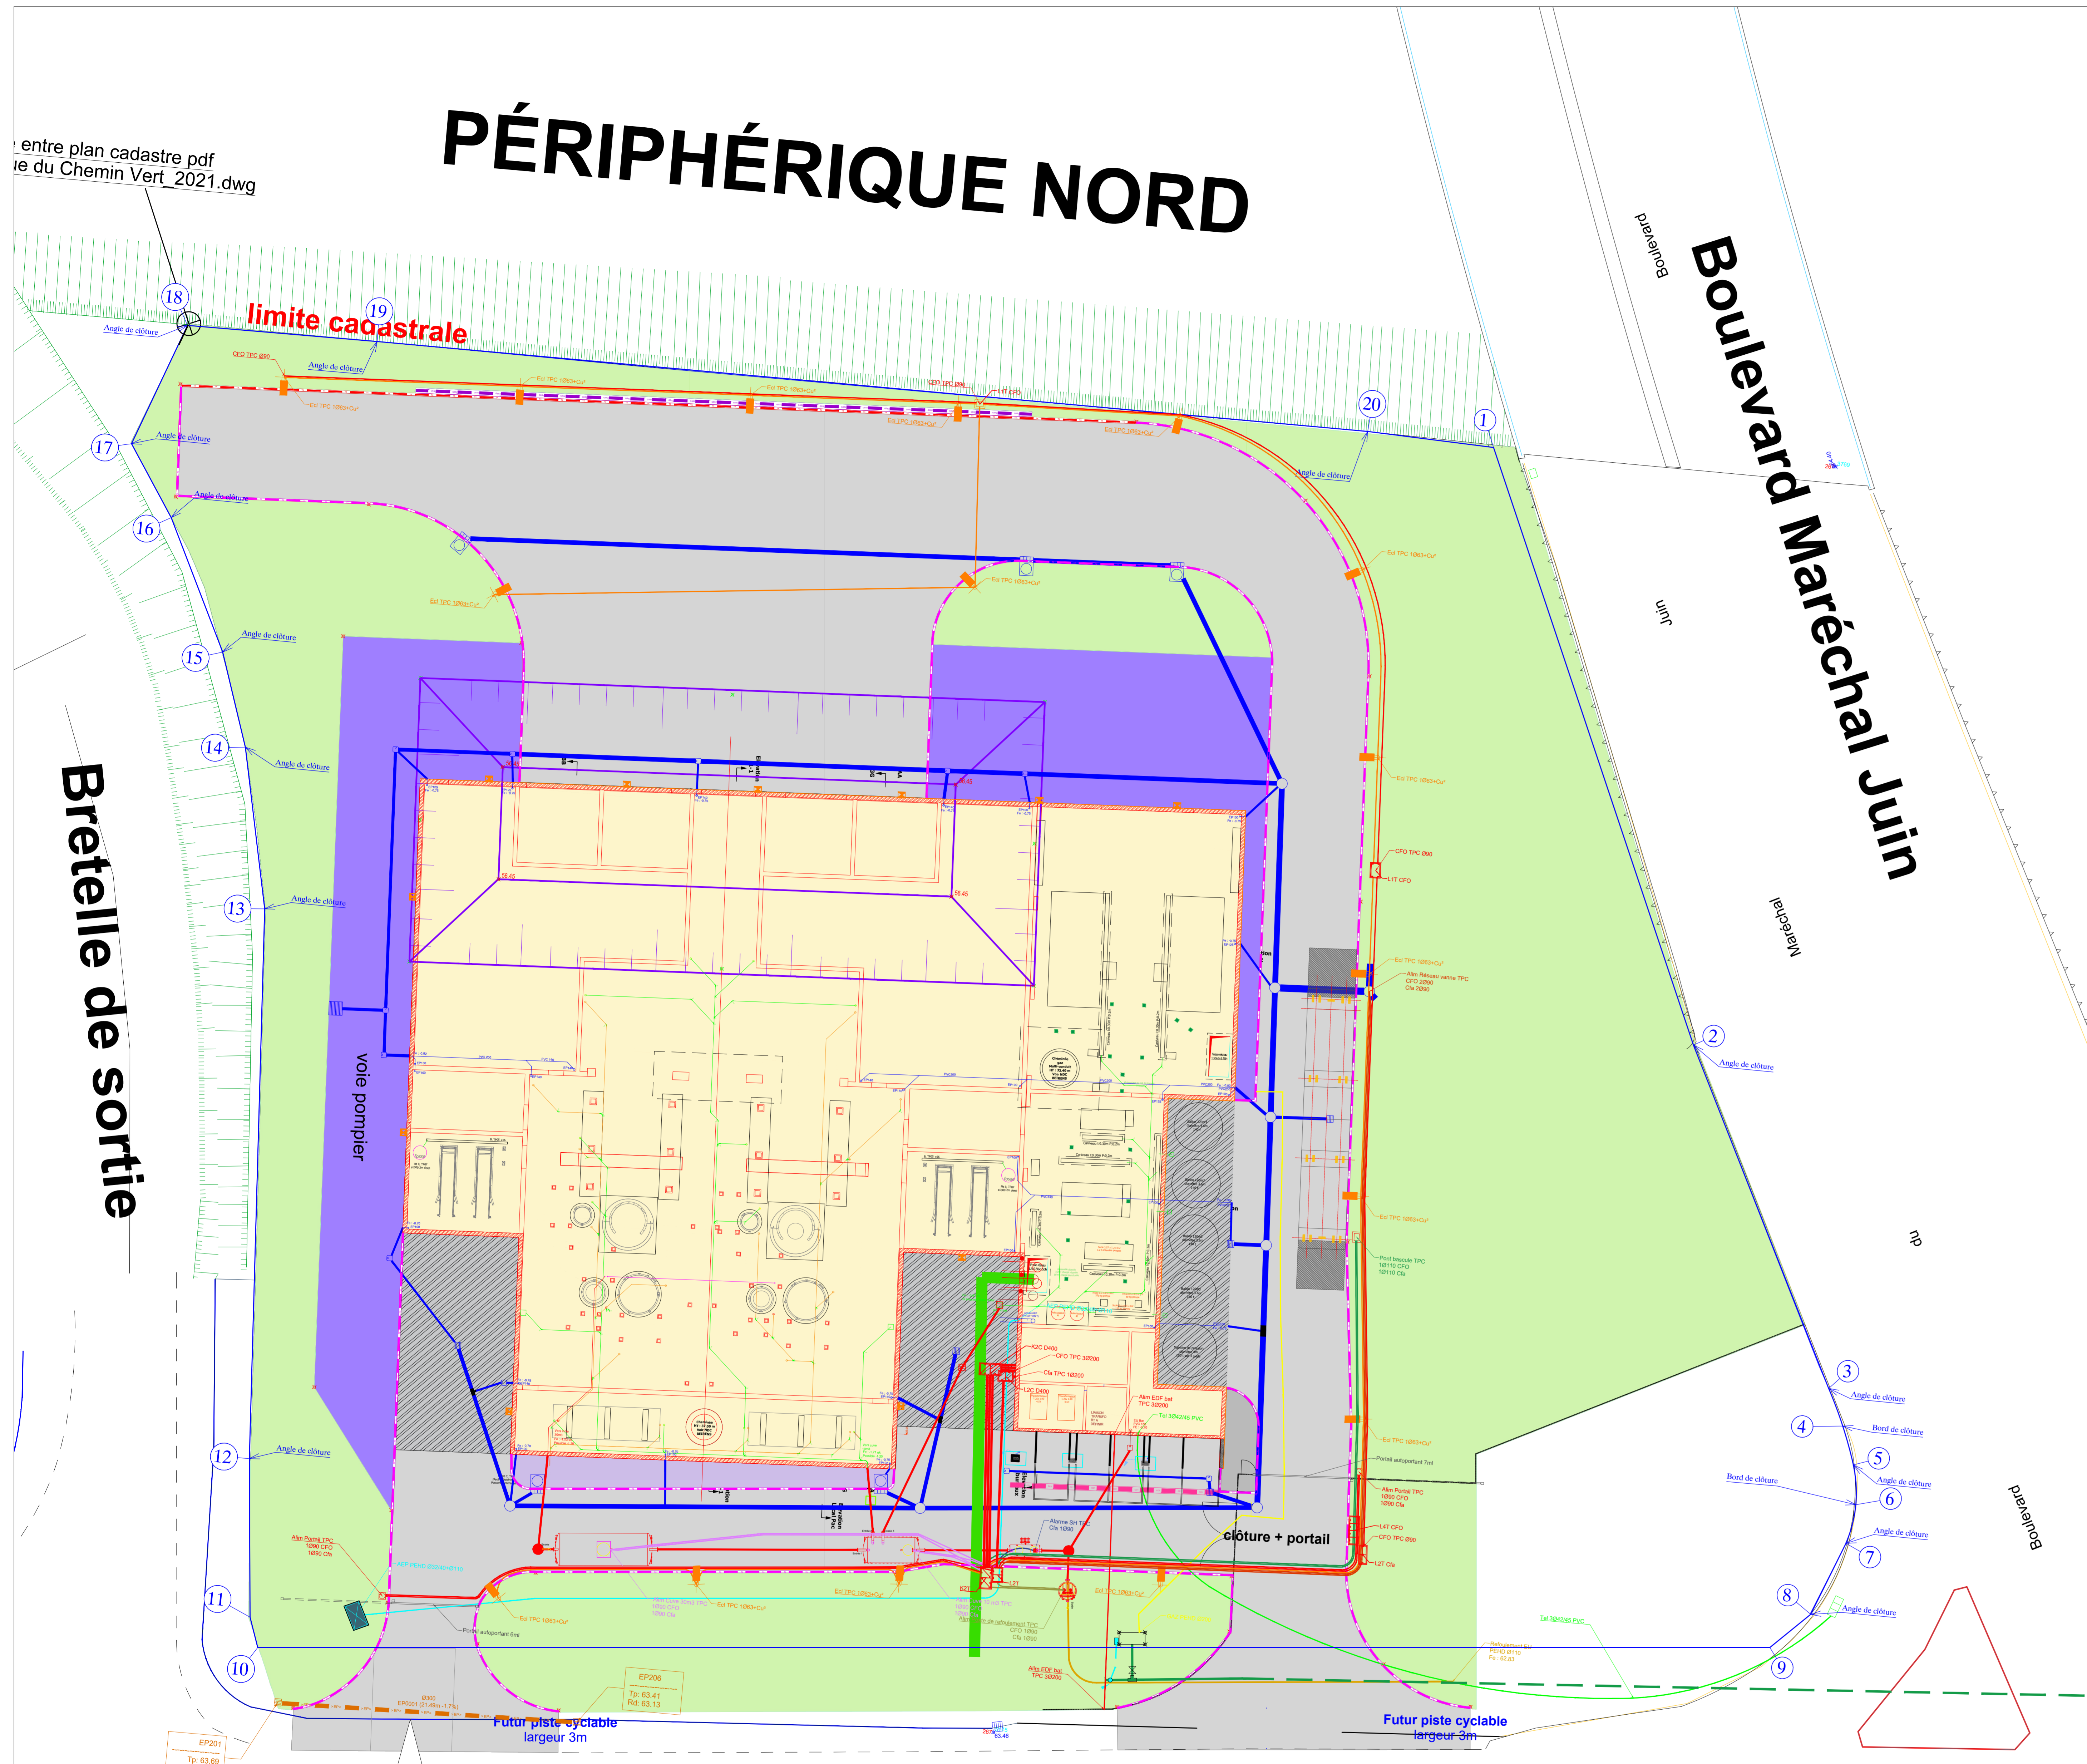

Entrée - Sortie
Pompier - VL - Cendres

Entrée - Sortie
Pompier - P2

Rue de Touraine