



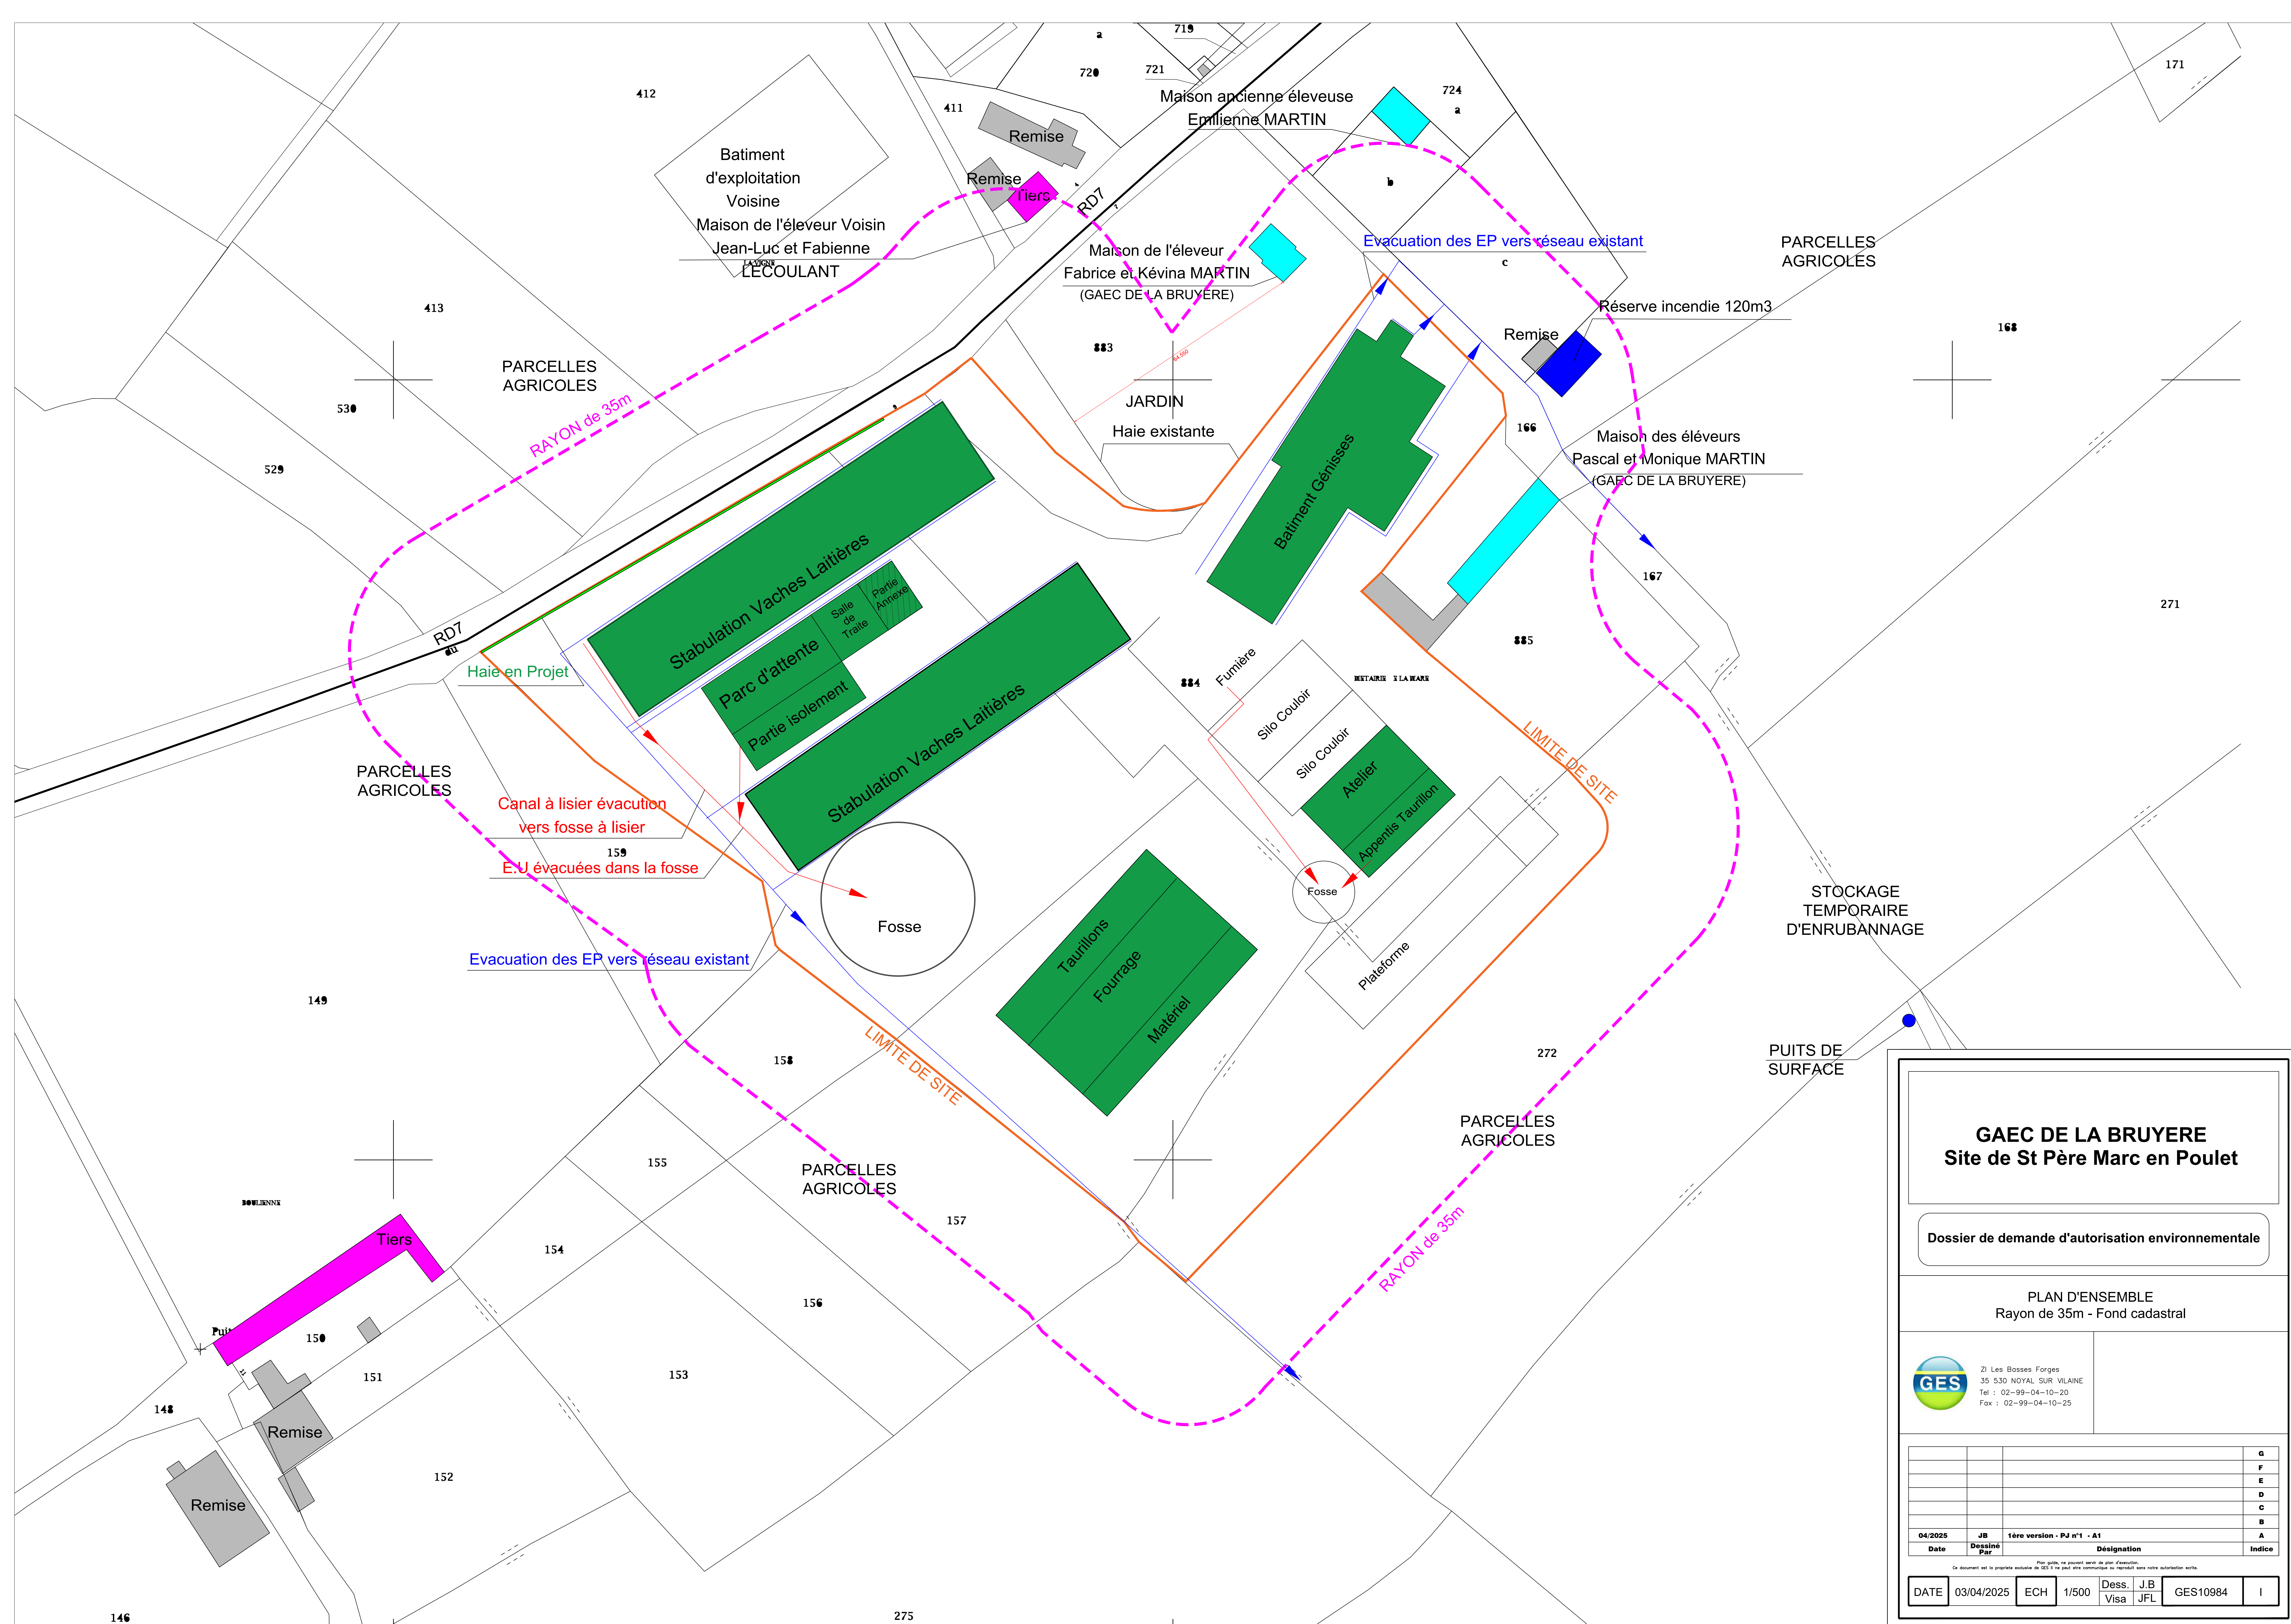

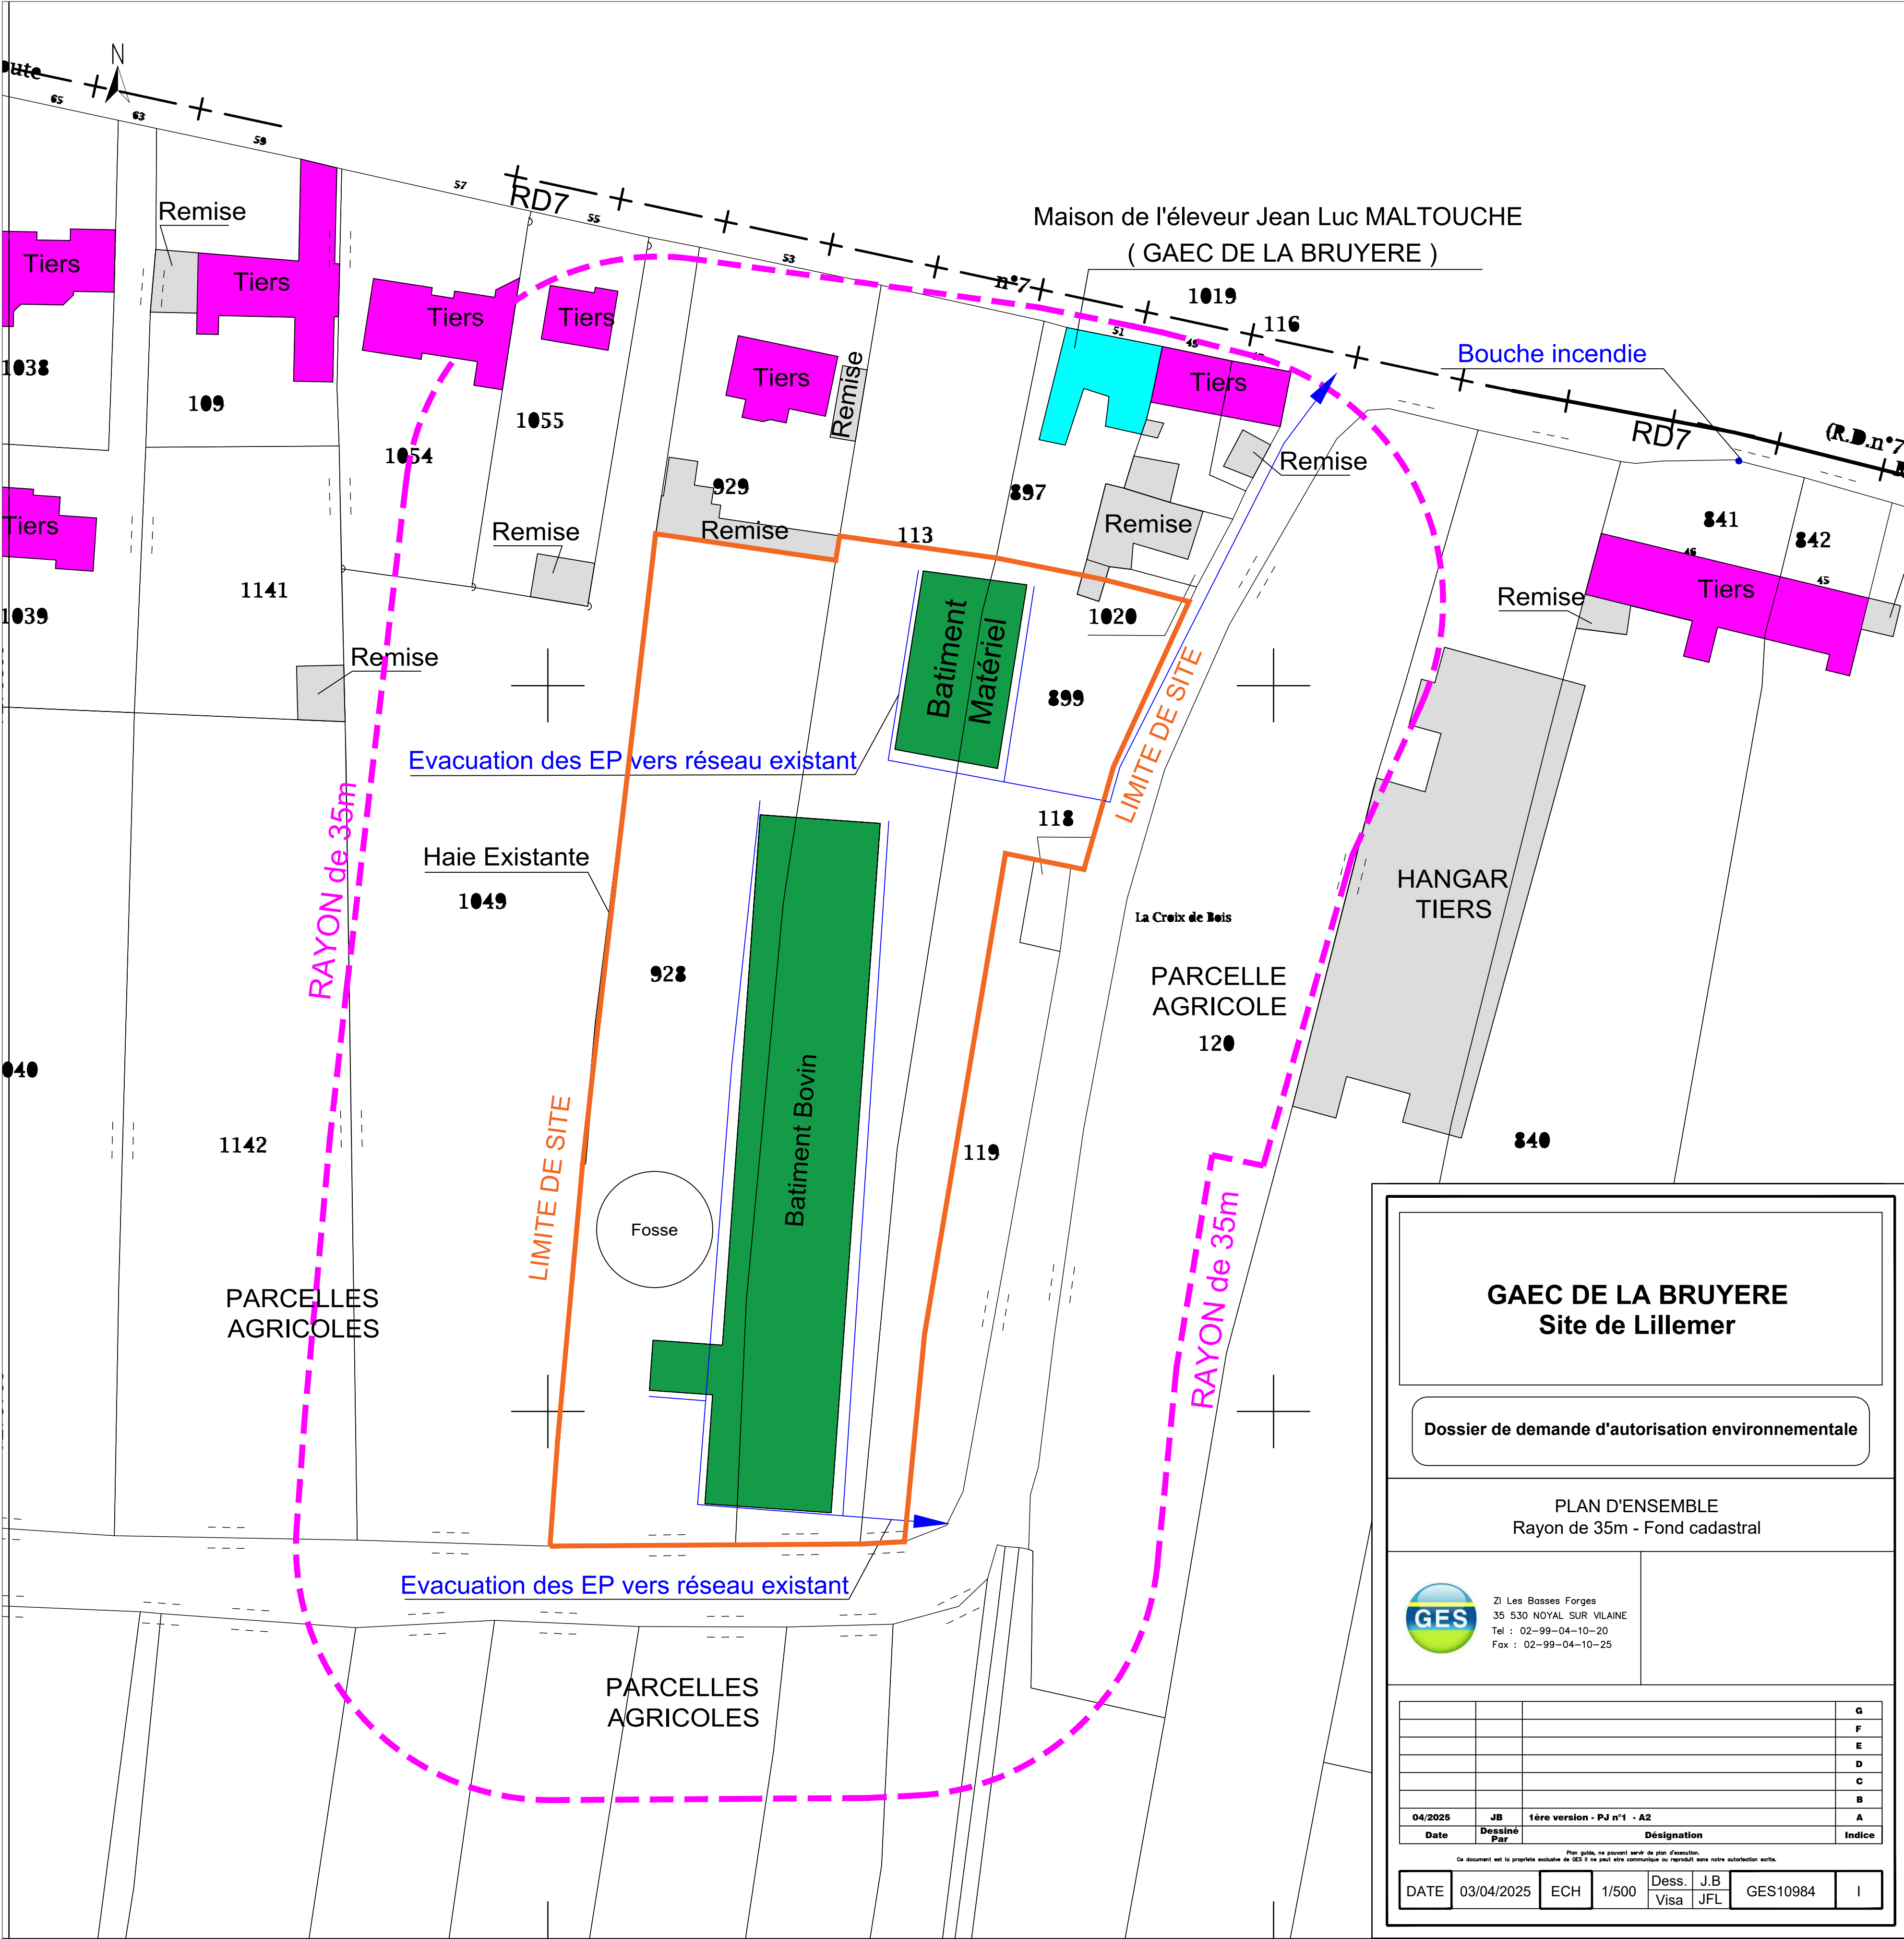

GAEC DE LA BRUYERE
Site de Lillemer

Dossier de demande d'autorisation environnementale

PLAN D'ENSEMBLE
Rayon de 35m - Fond cadastral


ZI Les Basses Forges
35 530 NOYAL SUR VILAINE
Tel : 02-99-04-10-20
Fax : 02-99-04-10-25

			G
			F
			E
			D
			C
			B
04/2025	JB	1ère version - P.J n°1 - A2	A
Date	Dessiné Par	Désignation	Indice

Ce document est la propriété exclusive de GES. Il ne peut être communiqué ou reproduit sans notre autorisation écrite.

Plan guide, ne pouvant servir de plan d'exécution.

DATE03/04/2025ECH1/500Dess.VisaJ.BJFLGES10984I

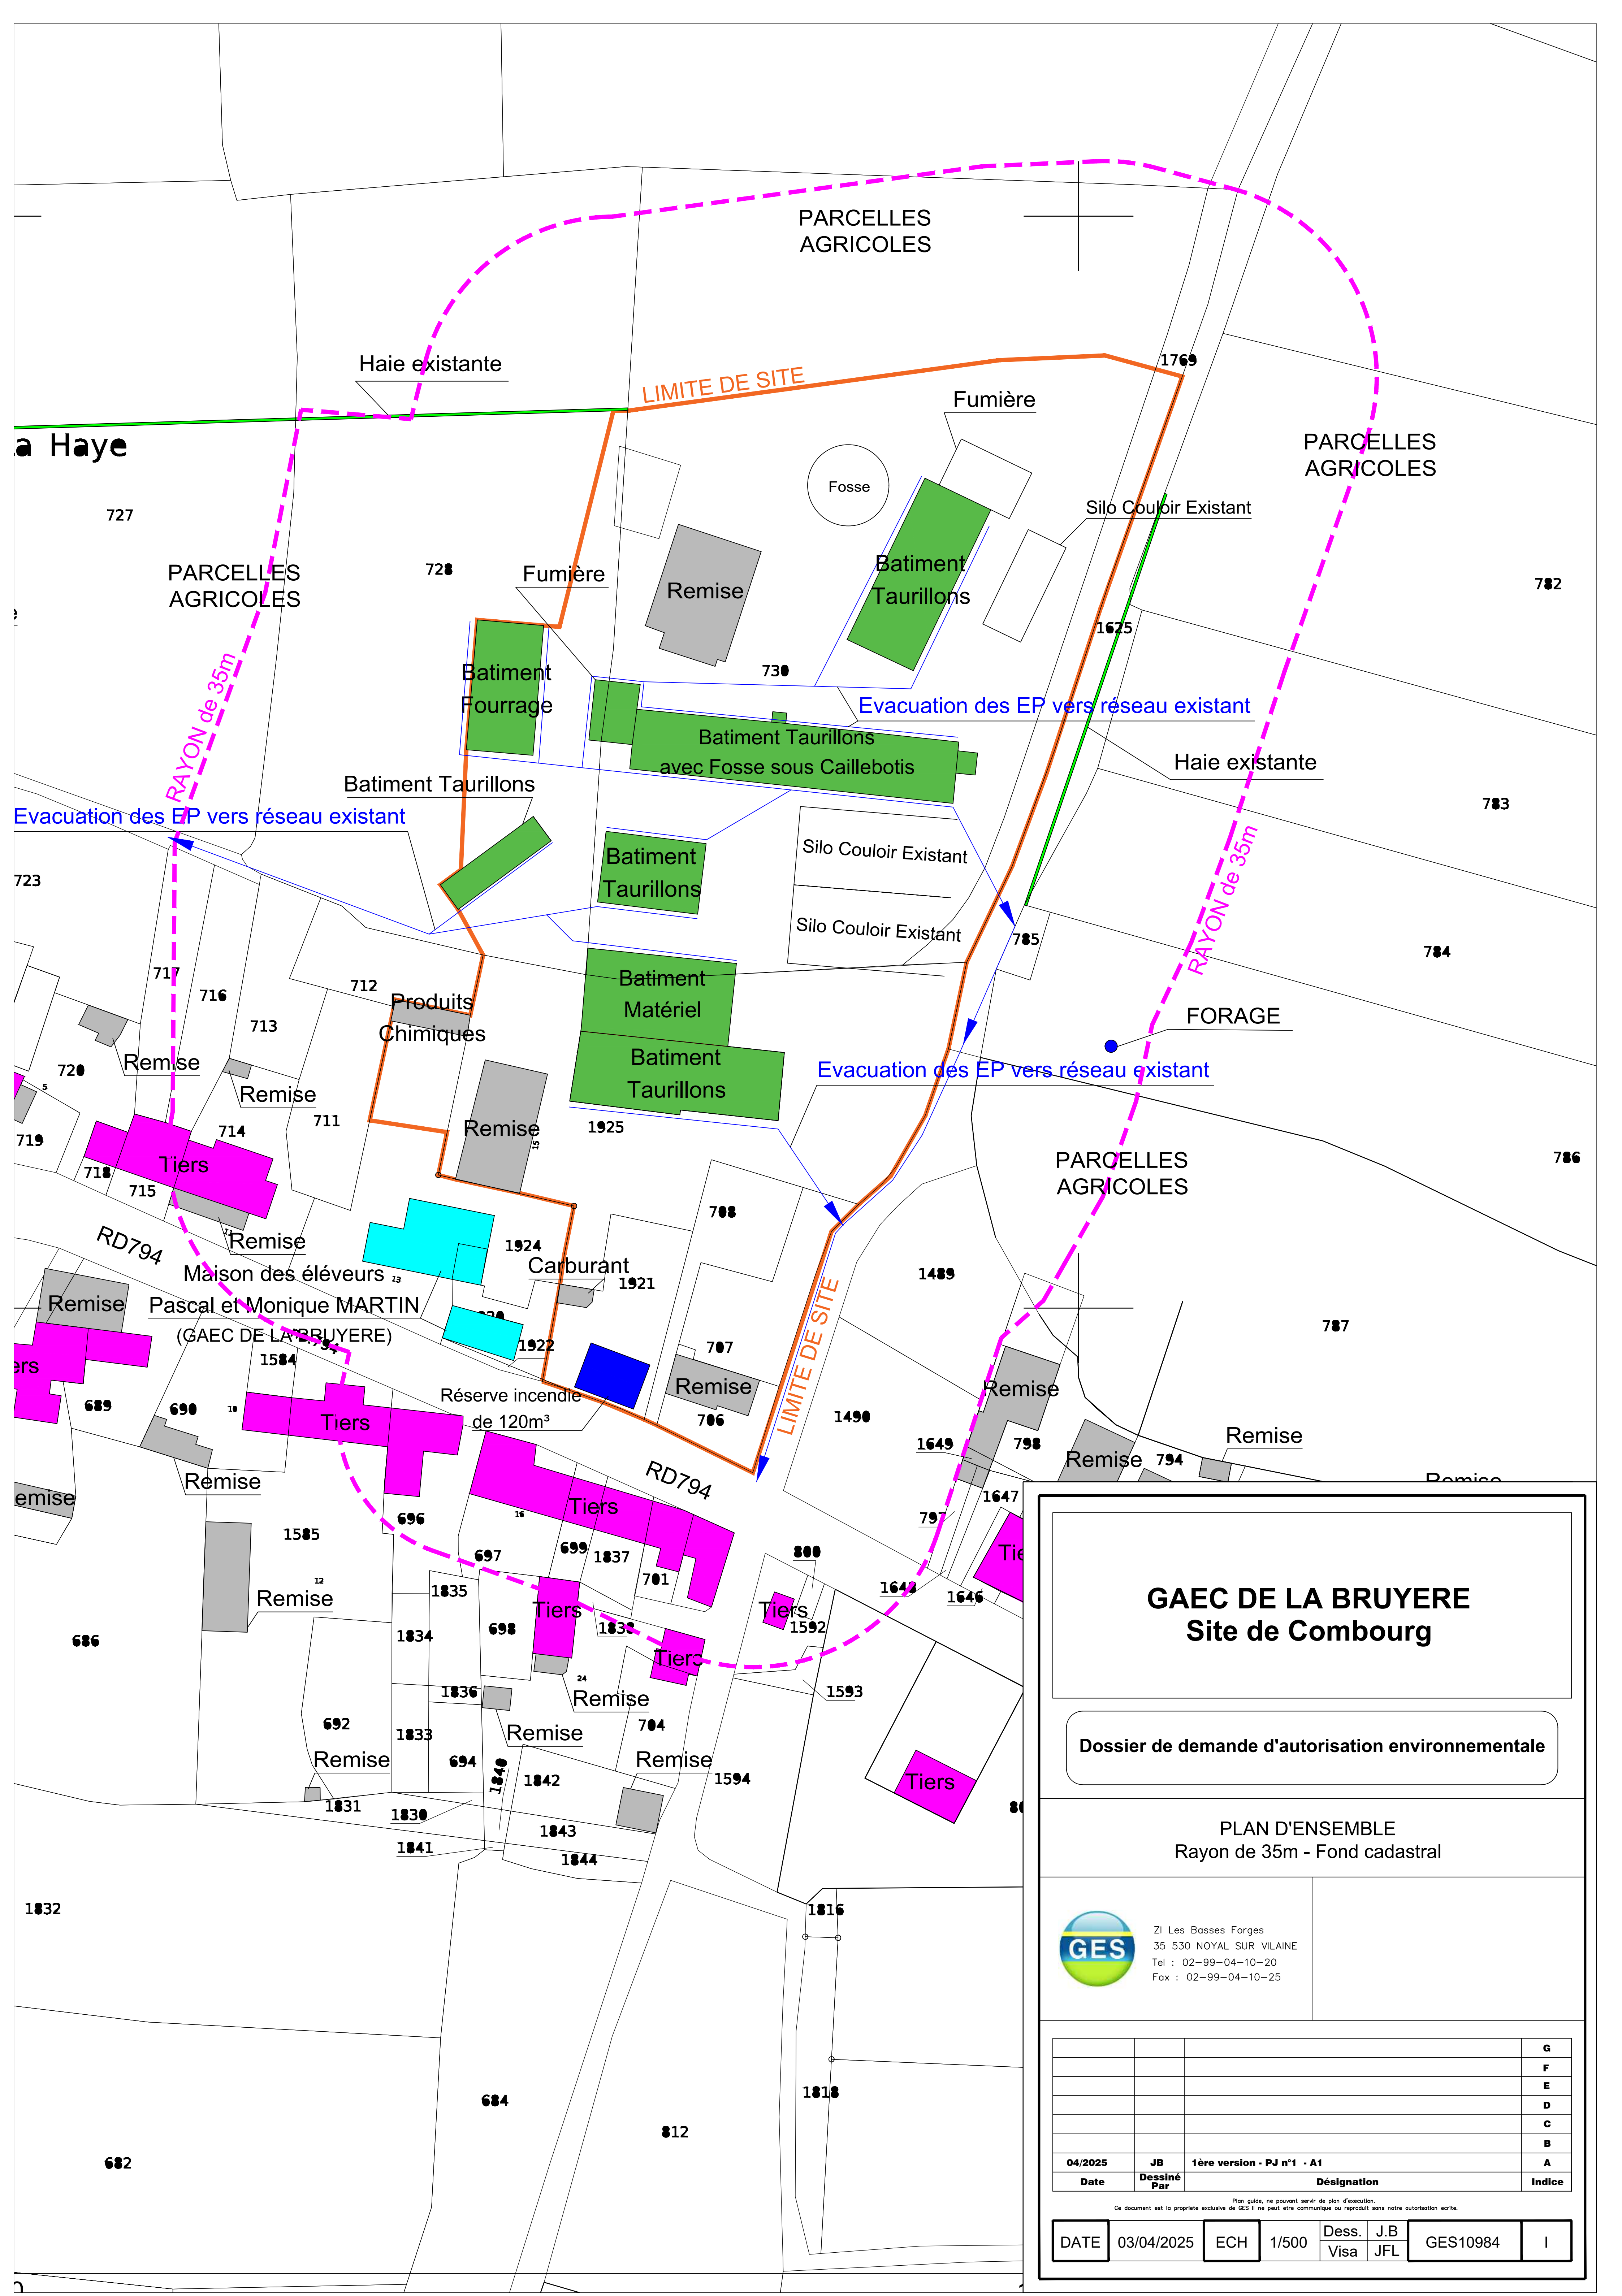

GAEC DE LA BRUYERE

Site de Combourg

Dossier de demande d'autorisation environnementale

PLAN D'ENSEMBLE
Rayon de 35m - Fond cadastral



ZI Les Basses Forges
35 530 NOYAL SUR VILAINE
Tel : 02-99-04-10-20
Fax : 02-99-04-10-25

			G
			F
			E
			D
			C
			B
04/2025	JB	1ère version - PJ n°1 - A1	A
Date	Dessiné Par	Désignation	Indice

Ce document est la propriété exclusive de GES. Il ne peut être communiqué ou reproduit sans notre autorisation écrite.

Plan guide, ne pouvant servir de plan d'exécution.

DATE	03/04/2025	ECH	1/500	Dess. Visa	J.B JFL	GES10984	I
------	------------	-----	-------	------------	---------	----------	---