

DEPARTEMENT DU NORD

COMMUNE DE ESTAIRES

RUE DU COLLEGE - RUE DES FILEUSES
RUE DES BOBINEUSES



DOMAINE DES BUSSEROLES

60 PARCELLES A USAGE D'HABITATION + 08 ILOTS

PLAN DE VOIRIE


Echelle : 1 / 500

MODIF.	DATE	MODIF.	DATE	MODIF.	DATE	MODIF.	DATE
A		C		E		G	
B		D		F		H	

Les altitudes sont exprimées en mètres dans le système NGF-I.G.N. 69 (Nivellement Général de la France)
Coordonnées rattachées au système national de référence RGF93 projection conique conforme CC 50

LEGENDE

En Cyan
10.00 — Côtés Terrain Naturel
En Rouge
10.00 — Côtés Projet Voirie

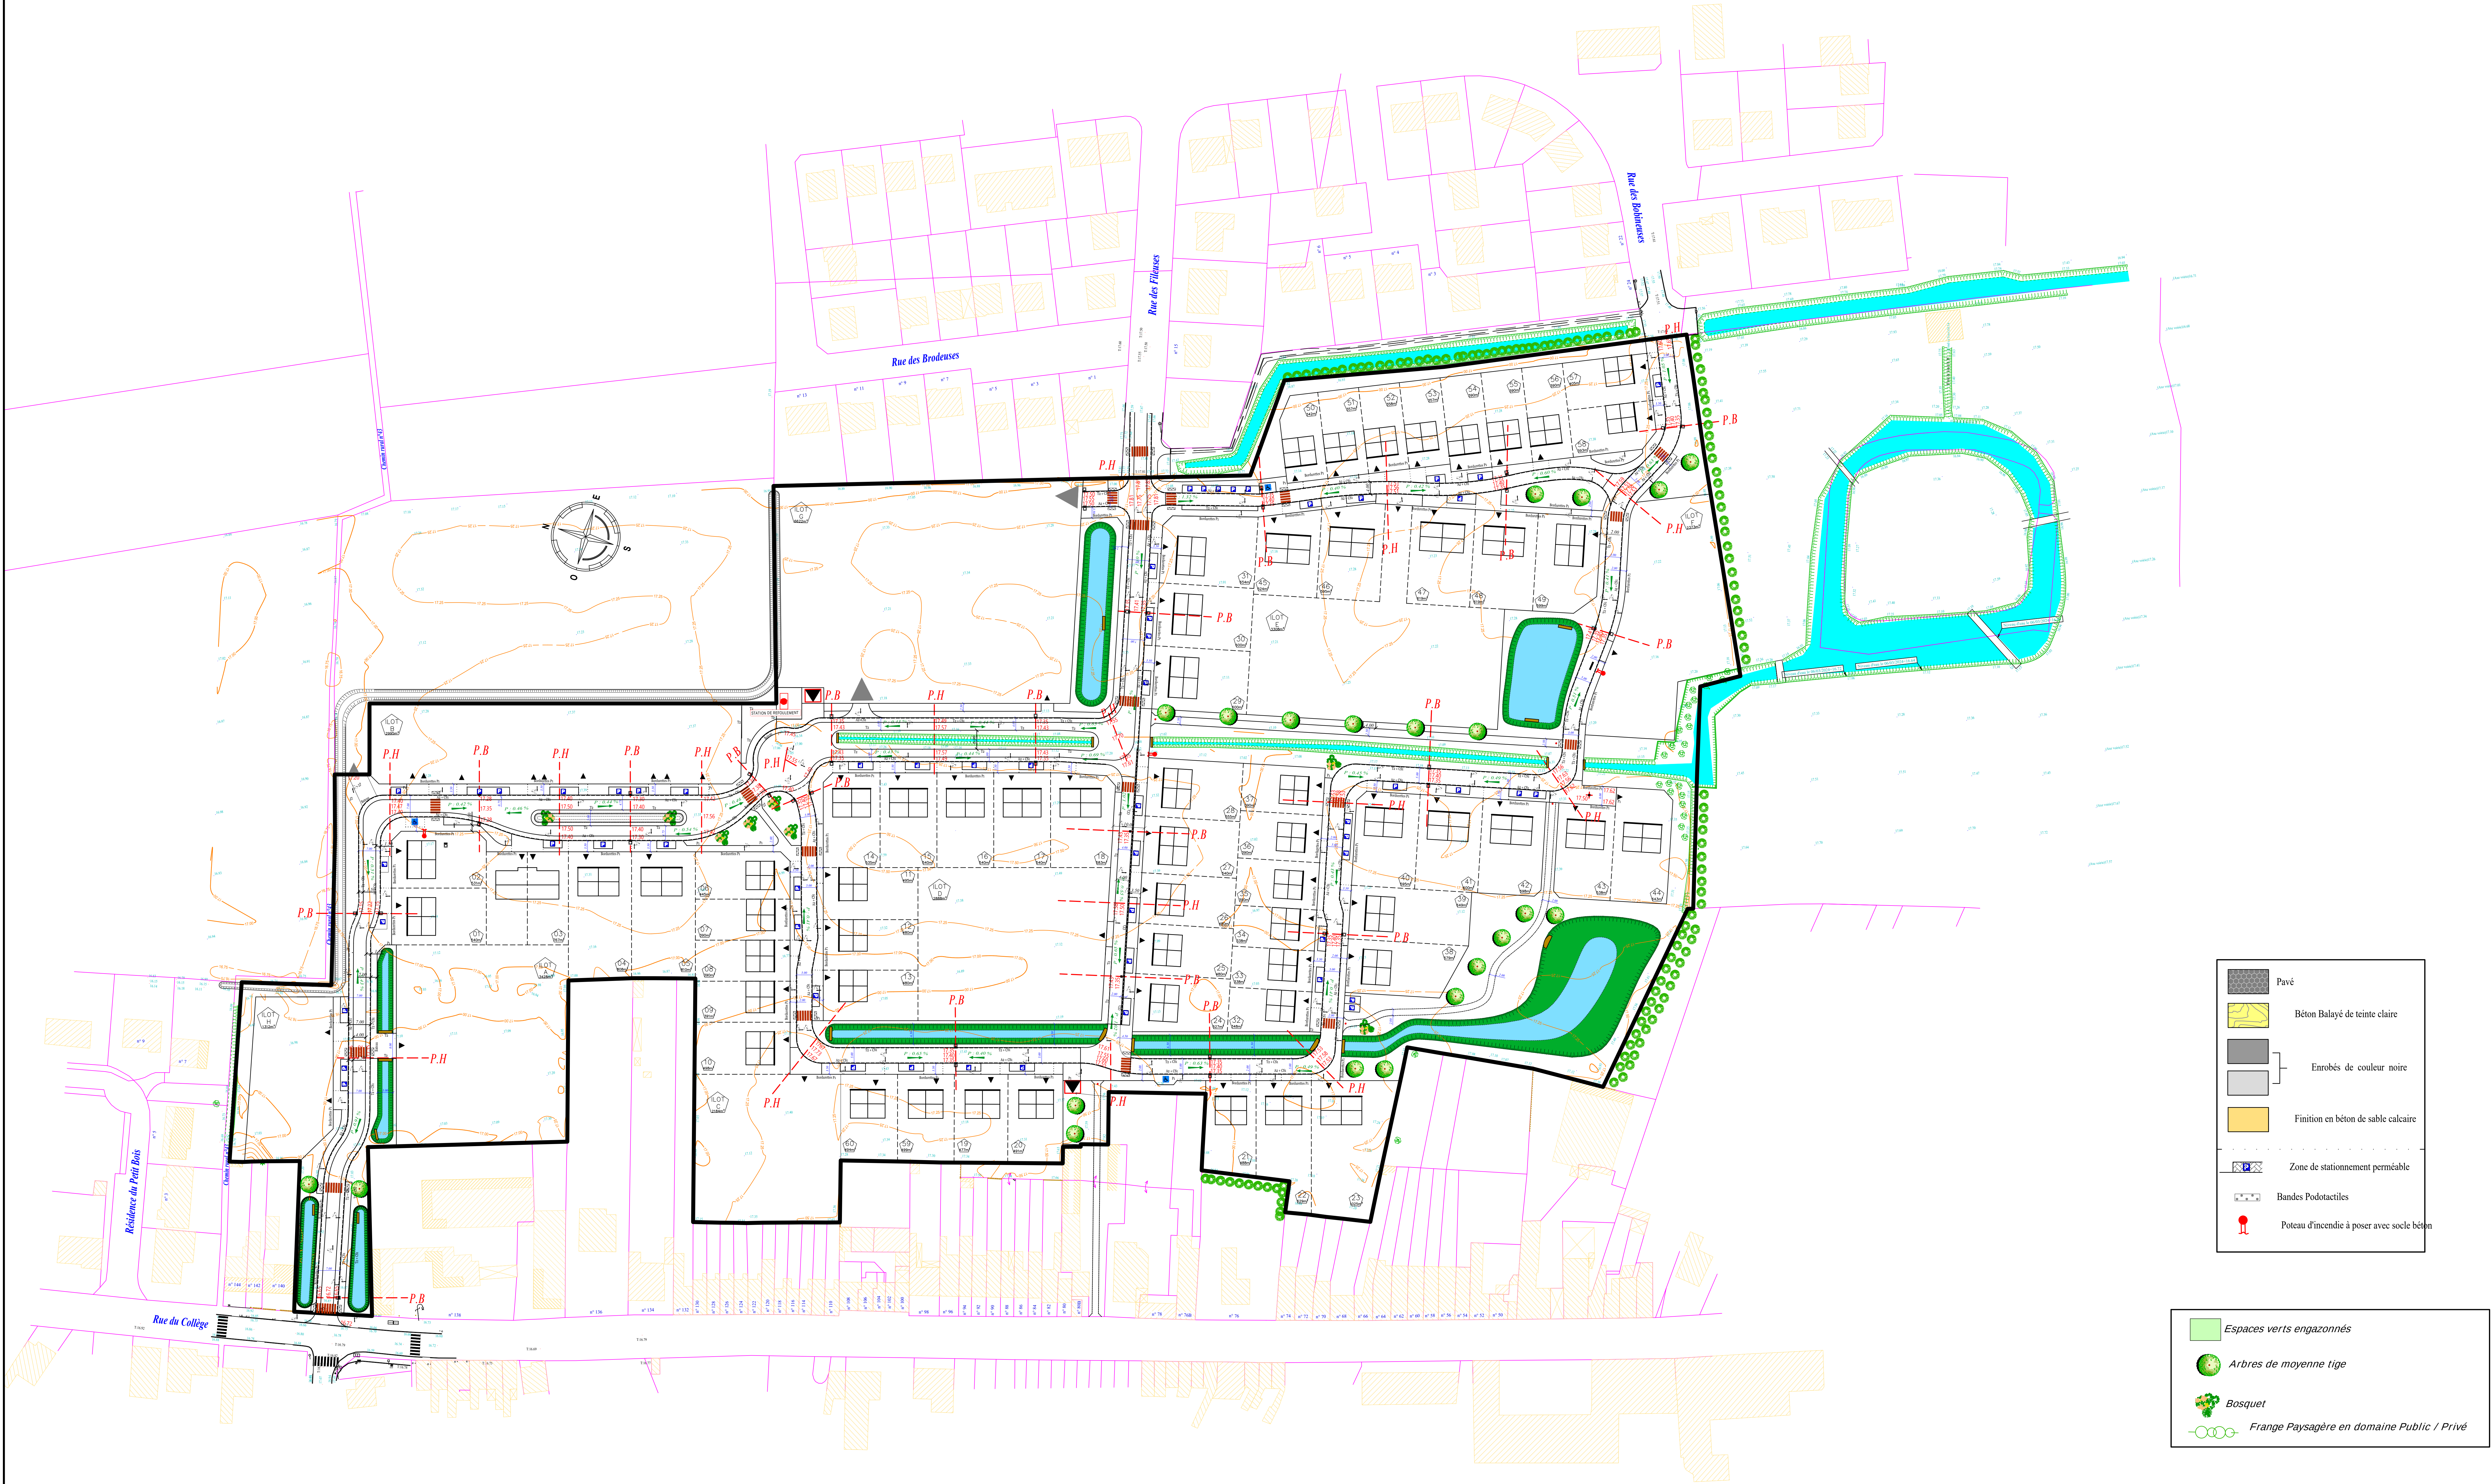

	Pavé
	Béton Balayé de teinte claire
	Enrobés de couleur noire
	Finition en béton de sable calcaire
	Zone de stationnement perméable
	Bandes Podotactiles
	Poteau d'incendie à poser avec socle béton

	Espaces verts engazonnés
	Arbres de moyenne tige
	Bosquet
	Frange Paysagère en domaine Public / Privé