

PC2



PC 2.1 / Plan de masse technique du projet

PC 2.2 / Plan d'accès au site


PC 2.3 / Plan de masse paysager des installations

Plan de masse technique sur page format A0

AGENCE 2BR
SARL BOUILHOL, RAMEL & BERNARD
ARCHITECTES DPLG
582, allée de la Sauvegarde
69009 LYON
Tél. : 04 78 83 61 87 - Fax : 04 78 83 64 62
Email : agence.lyon@2br.fr

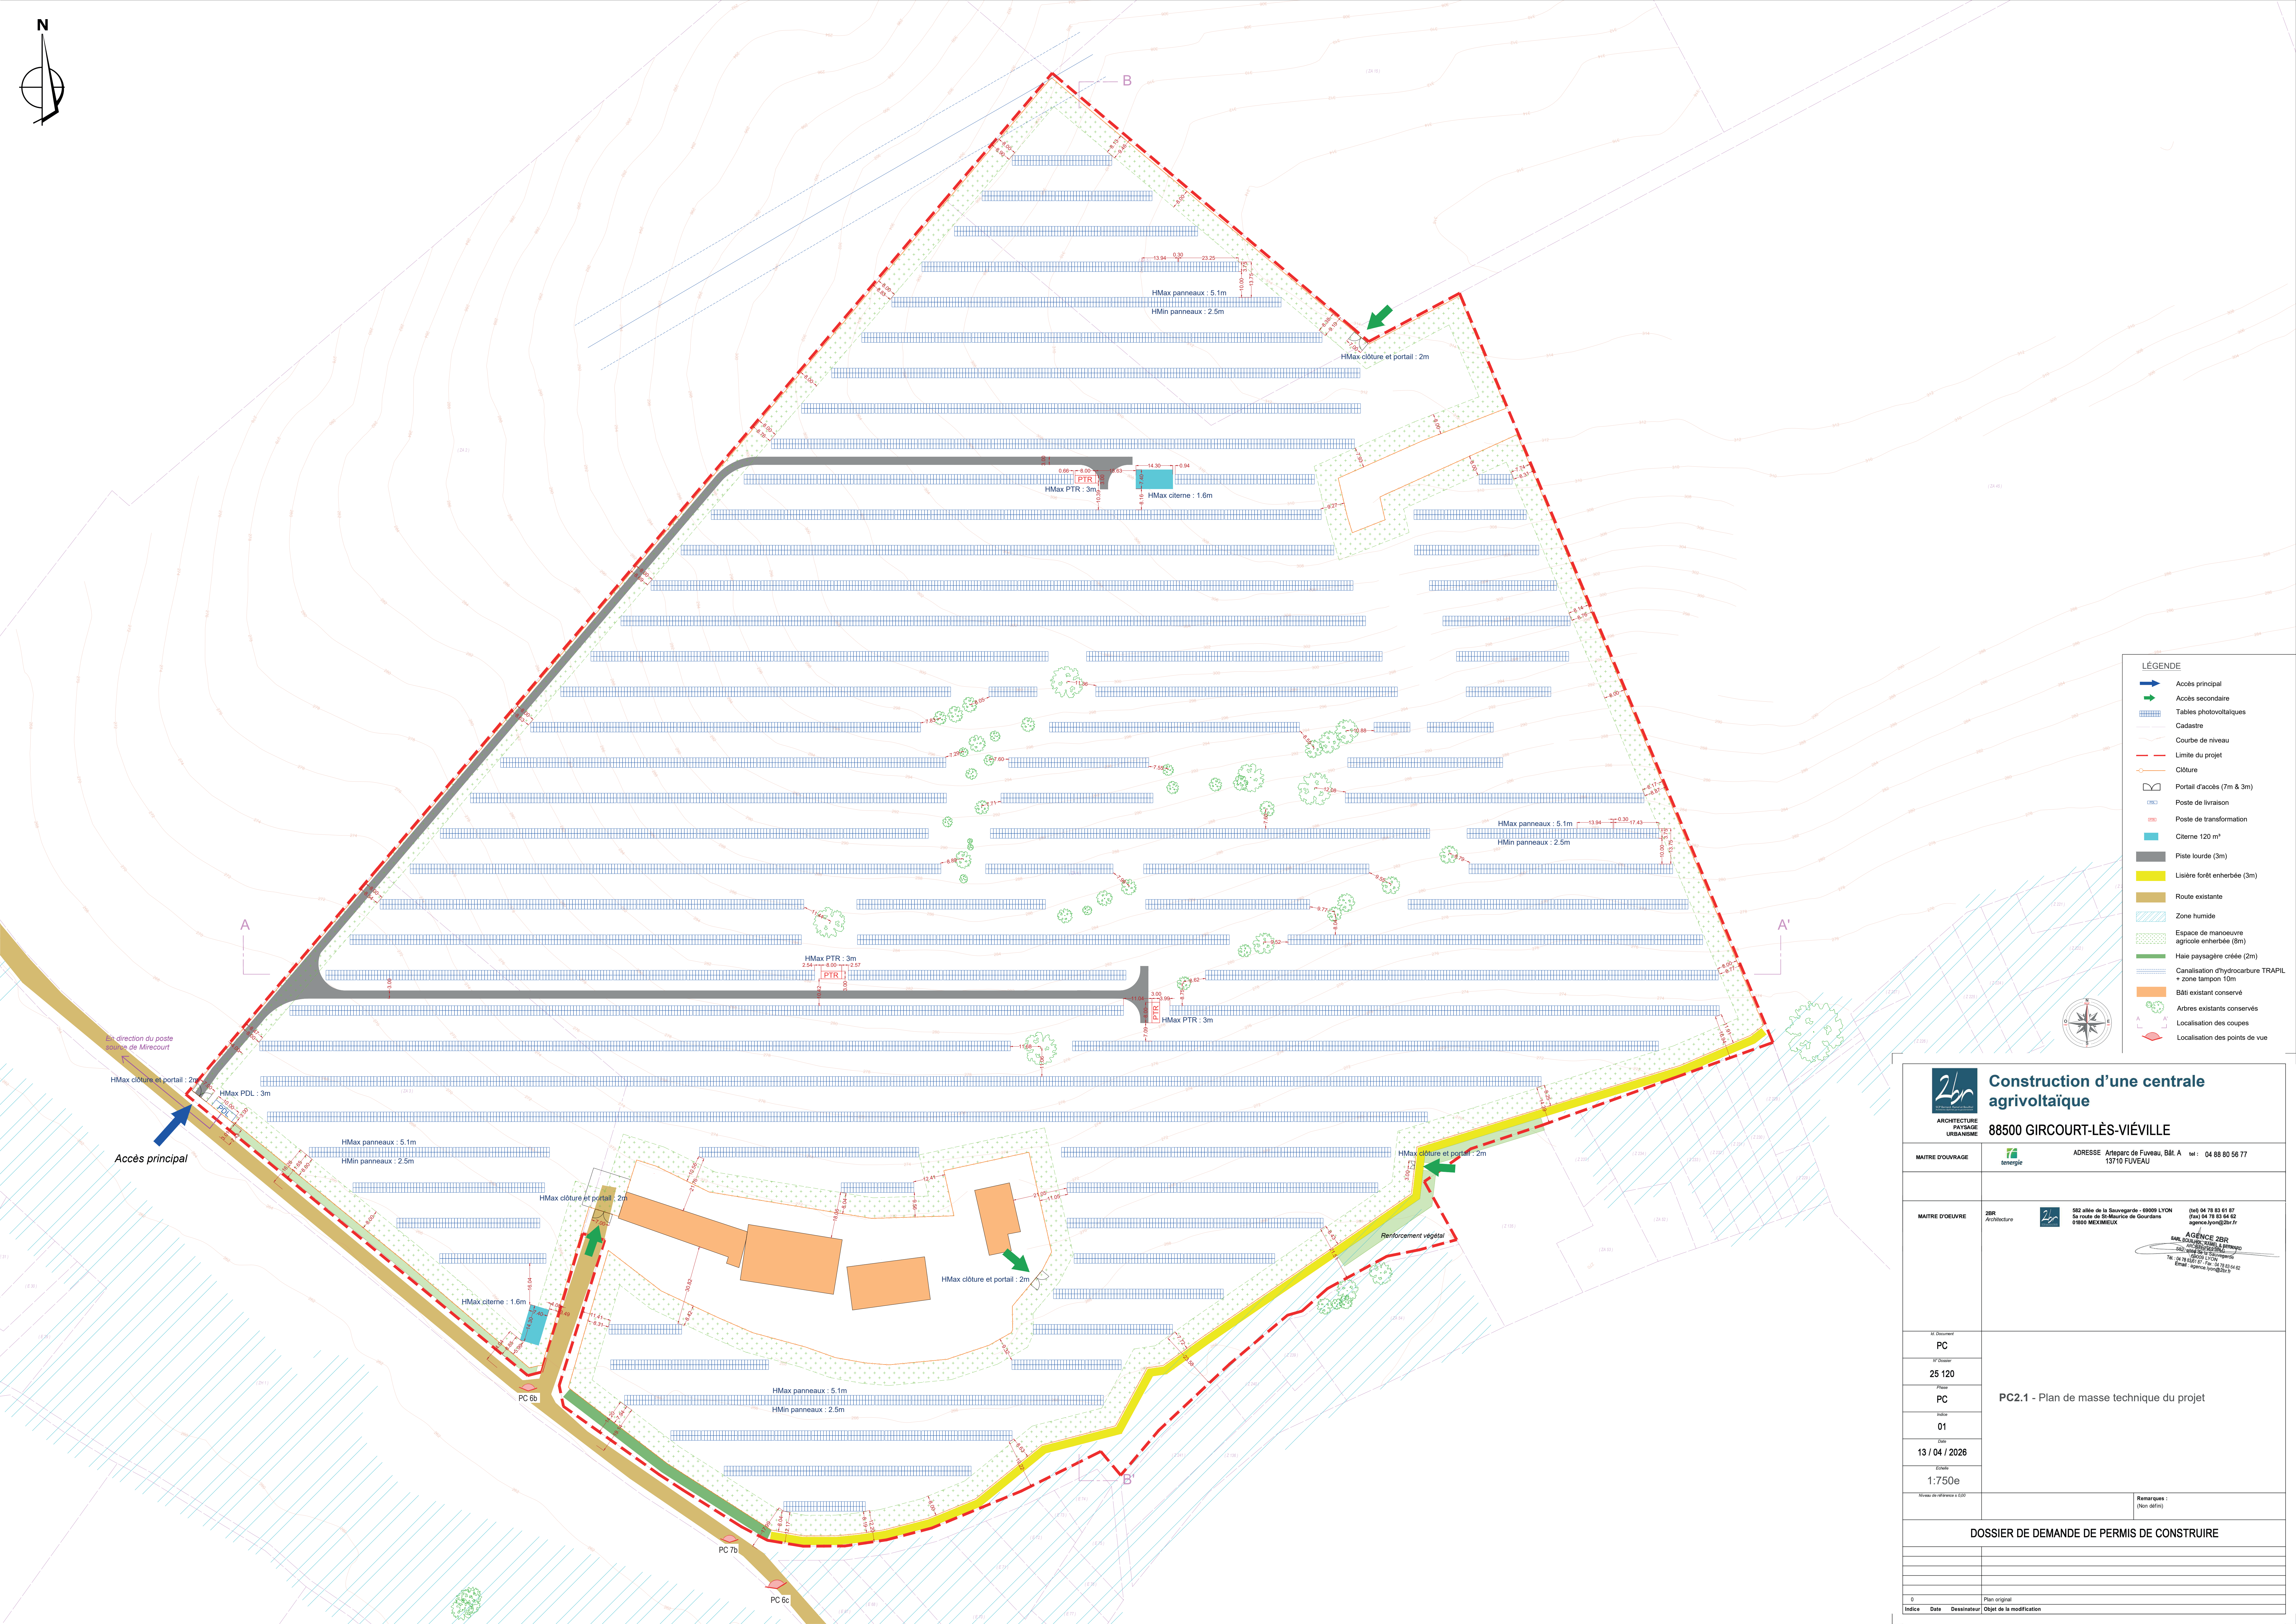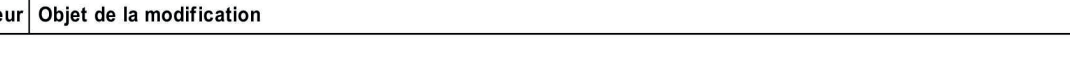

PC2.2 / PLAN D'ACCÈS AU SITE

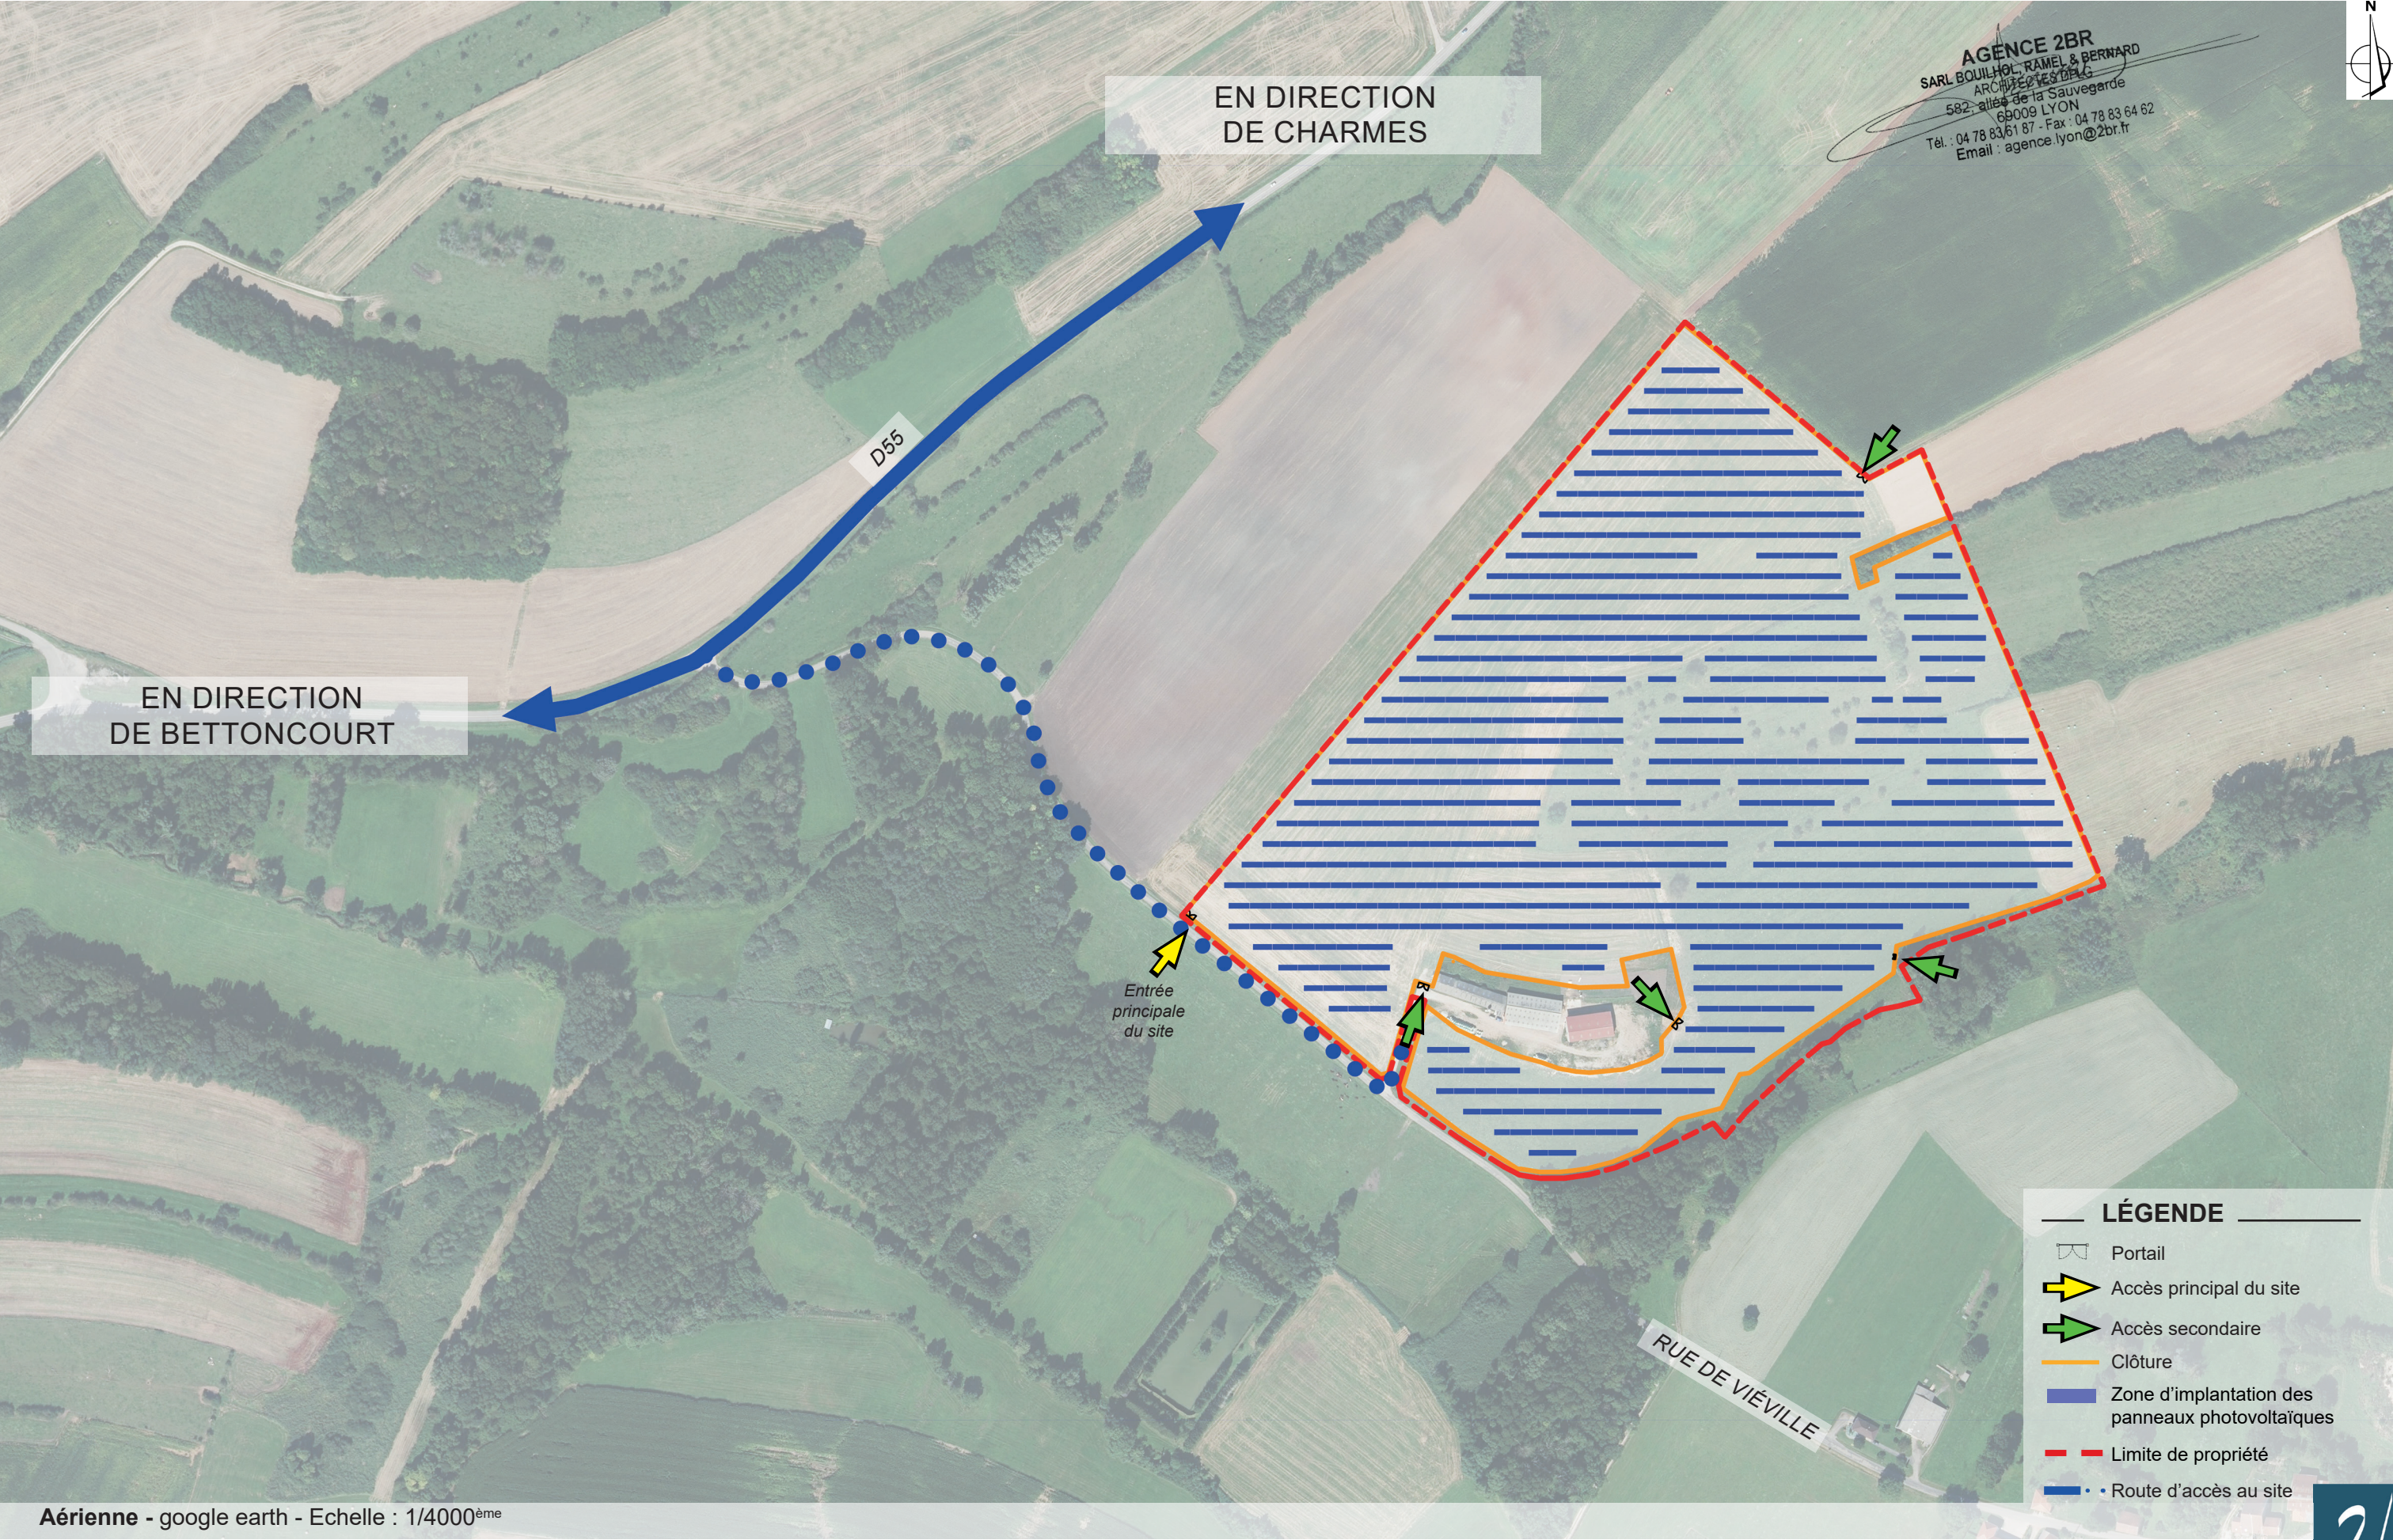

PC2.3 / PLAN DE MASSE PAYSAGER DES INSTALLATIONS

AGENCE 2BR
SARL BOUILLHOL, RAMEL & BERNARD
ARCHITECTES DPLG
582 allée de la Sauvegarde
69009 LYON
Tél. : 04 78 83 61 87 - Fax : 04 78 83 64 62
Email : agence.lyon@2br.fr



Aérienne - google earth - Echelle : 1/2500^{ème}