

PC5

PC 5.1 / Plans de détails du poste de livraison


PC 5.2 / Plans de détails des postes de transformation

PC 5.3 / Plans de détails de la clôture et des portails


PC 5.4 / Plans de détails des citernes souples pour la sécurité incendie

PC5.1 / PLANS DE DÉTAILS DU POSTE DE LIVRAISON

PLAN DE TOITURE - Echelle 1:100^{ème}

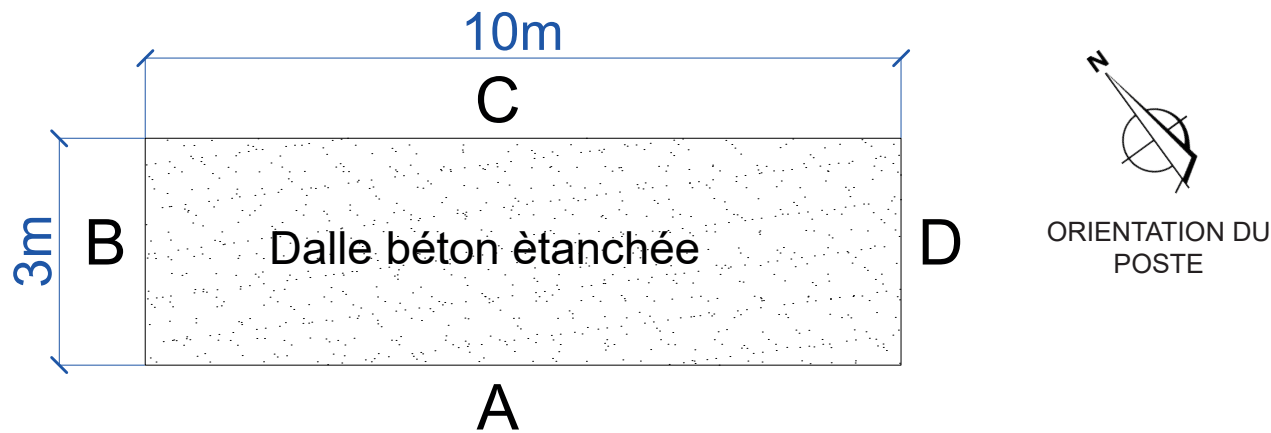





INFORMATIONS :
Longueur : 10 m
Largeur : 3 m
Hauteur au sol : 3 m
Soit surface plancher de 30 m²

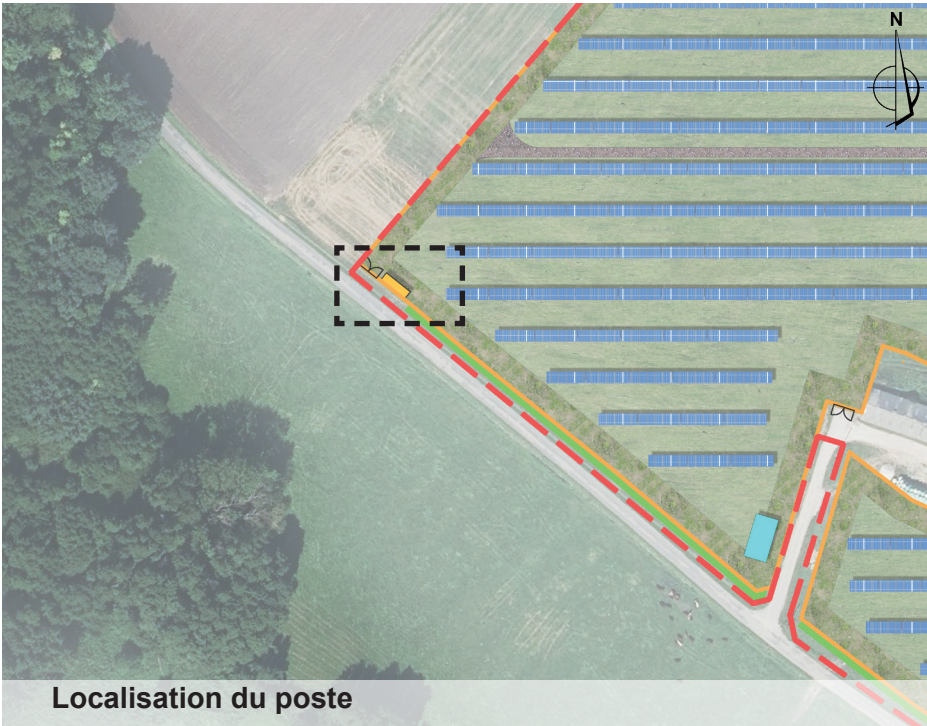

FINITION : PEINTURE GRIS SÉCURITÉ - RAL 7004 (OU ÉQUIVALENT)


AGENCE 2BR
SARL BOUILHOL, RAMEL & BERNARD
ARCHITECTES DPLG
582, allée de la Sauvegarde
69009 LYON
Tél. : 04 78 83 61 87 - Fax : 04 78 83 64 62
Email : agence.lyon@2br.fr

FACADES - Echelle 1:100^{ème}

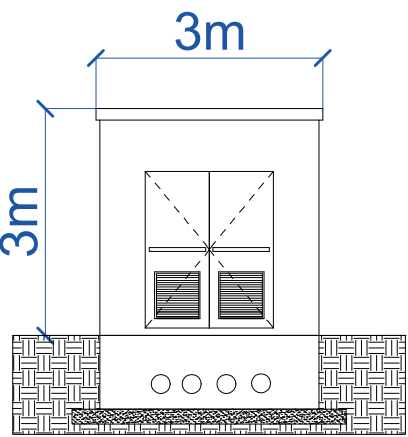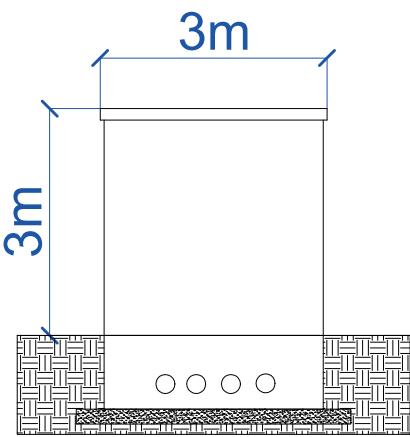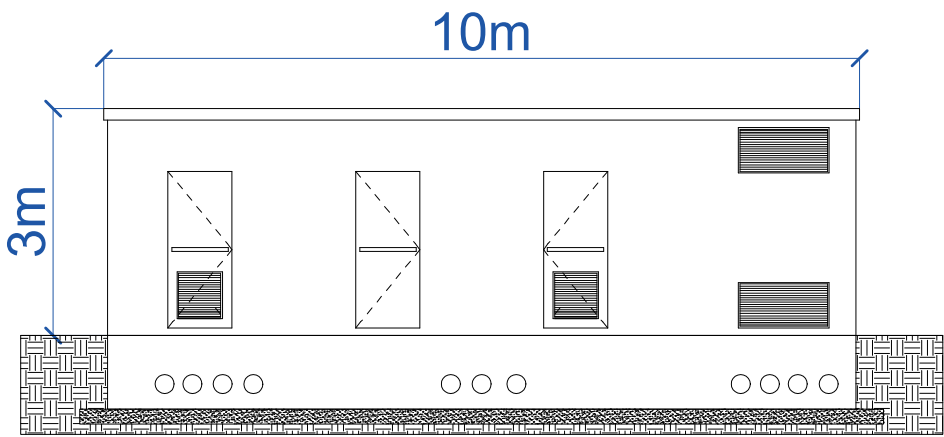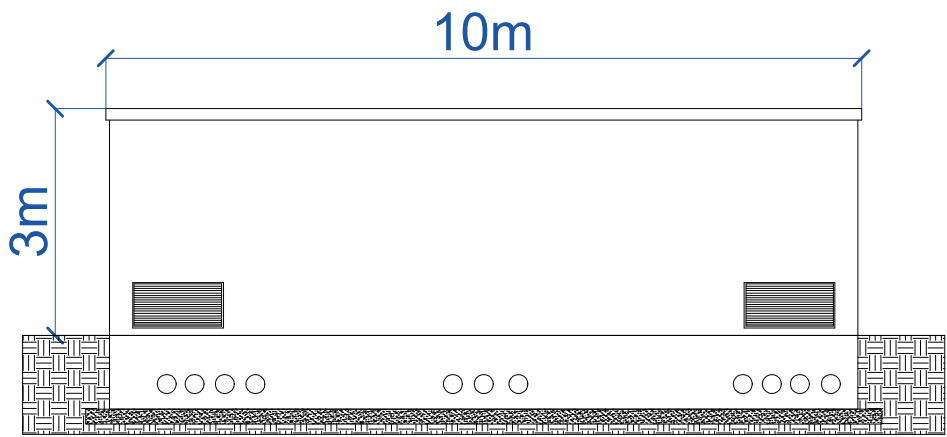


PC5.2 / PLANS DE DÉTAILS DES POSTES DE TRANSFORMATION

PLAN DE TOITURE - Echelle 1:100^{ème}

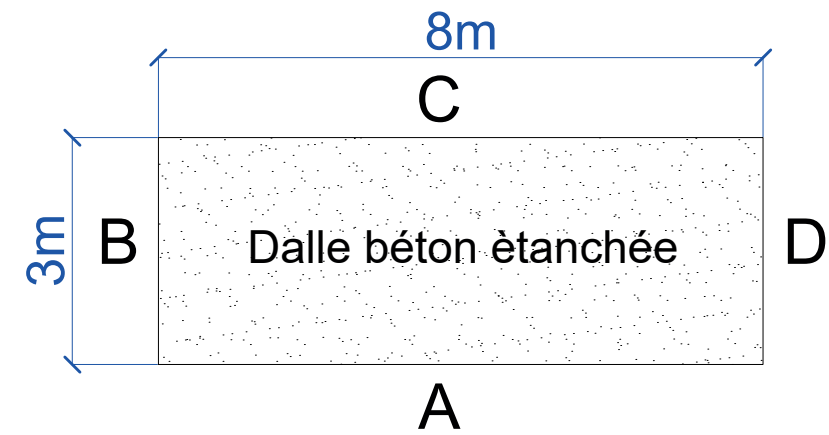


INFORMATIONS :
Longueur : 8 m
Largeur : 3 m
Hauteur au sol : 3 m
Soit surface plancher de 24 m²

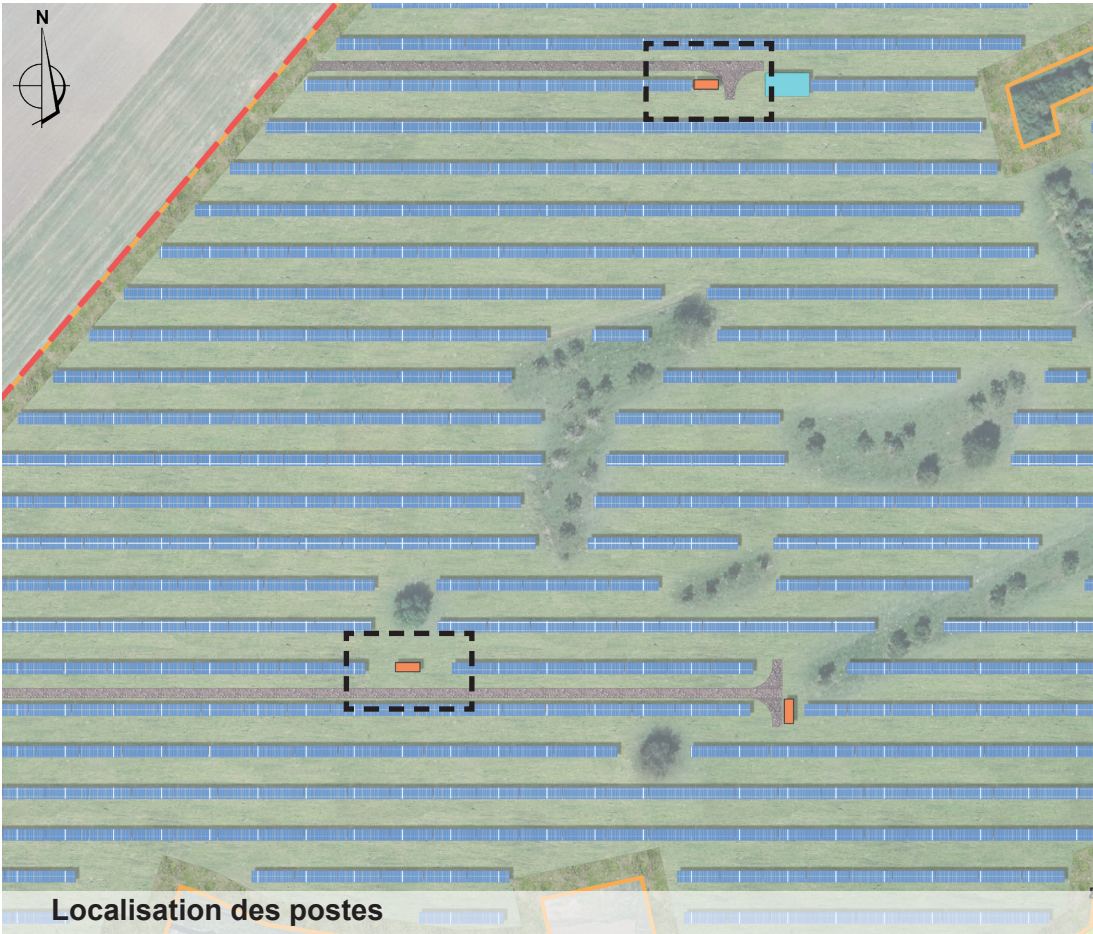


FINITION : PEINTURE GRIS SÉCURITÉ - RAL 7004 (OU ÉQUIVALENT)

AGENCE 2BR
SARL BOUILHOT, RAMEL & BERNARD
ARCHITECTES DPLG
582, allée de la Sauvegarde
69009 LYON
Tél. : 04 78 83 61 87 - Fax : 04 78 83 64 62
Email : agence.lyon@2br.fr


FACADES - Echelle 1:100^{ème}

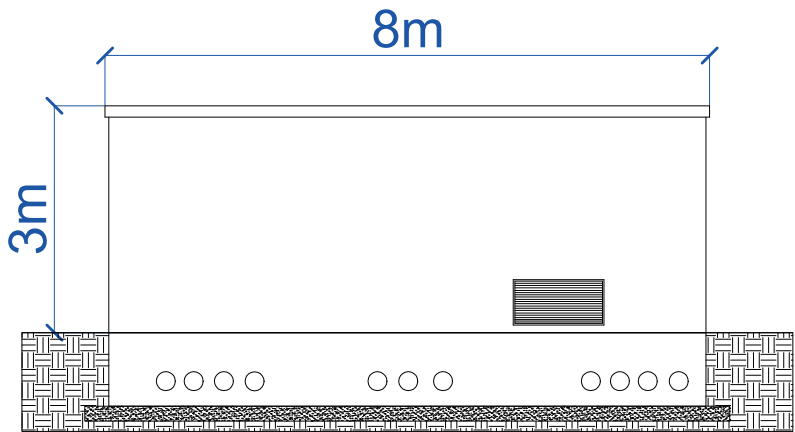


FACADE C
SUD

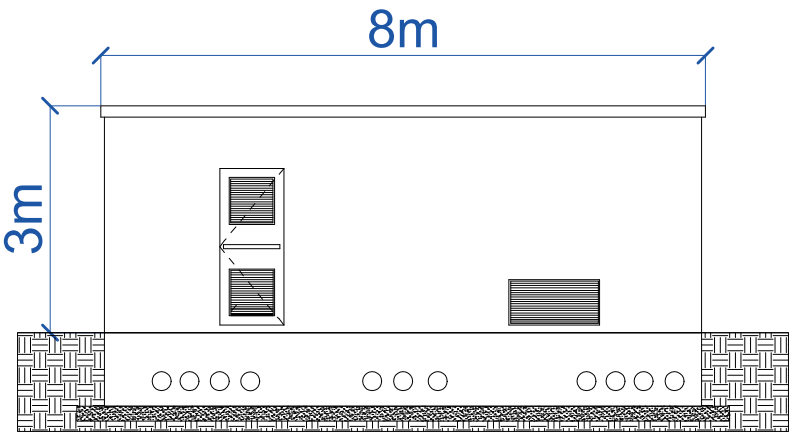

FACADE A
NORD

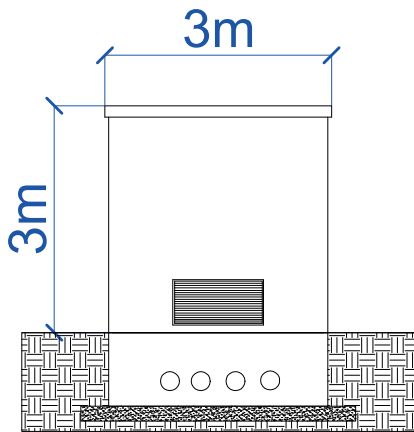


FACADE B
EST

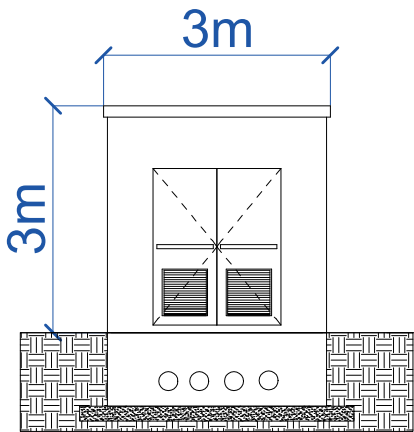


FACADE D
OUEST

PC5.2 / PLANS DE DÉTAILS DES POSTES DE TRANSFORMATION

PLAN DE TOITURE - Echelle 1:100^{ème}

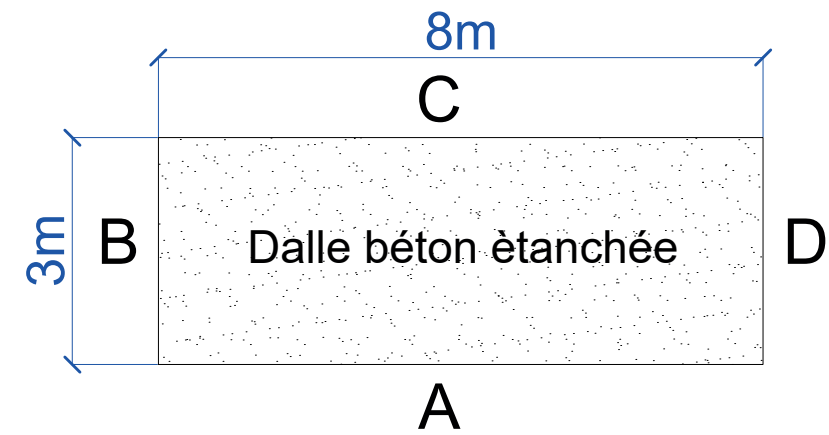


INFORMATIONS :
Longueur : 8 m
Largeur : 3 m
Hauteur au sol : 3 m
Soit surface plancher de 24 m²

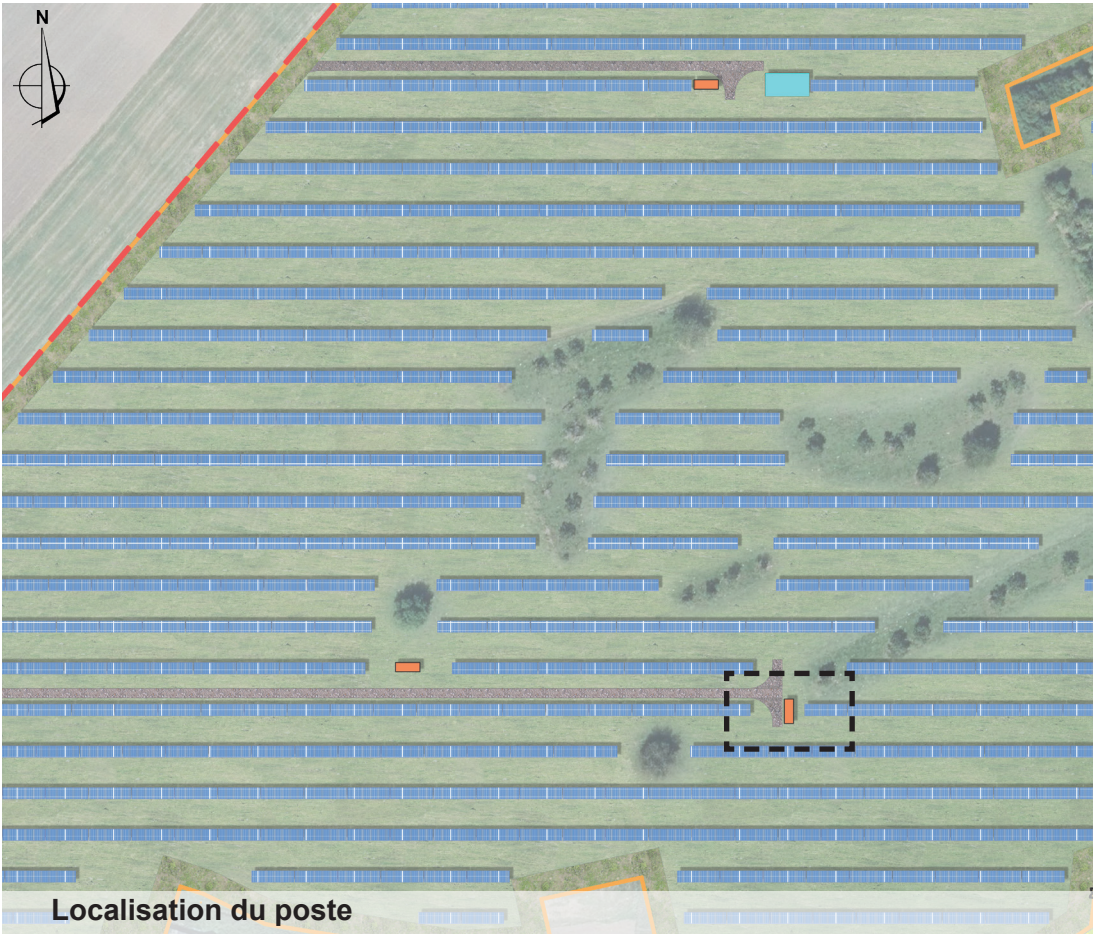


FINITION : PEINTURE GRIS SÉCURITÉ - RAL 7004 (OU ÉQUIVALENT)

AGENCE 2BR
SARL BOUILLHOT, RAMEL & BERNARD
ARCHITECTES DPLG
582, allée de la Sauvegarde
69009 LYON
Tél. : 04 78 83 61 87 - Fax : 04 78 83 64 62
Email : agence.lyon@2br.fr


FACADES - Echelle 1:100^{ème}

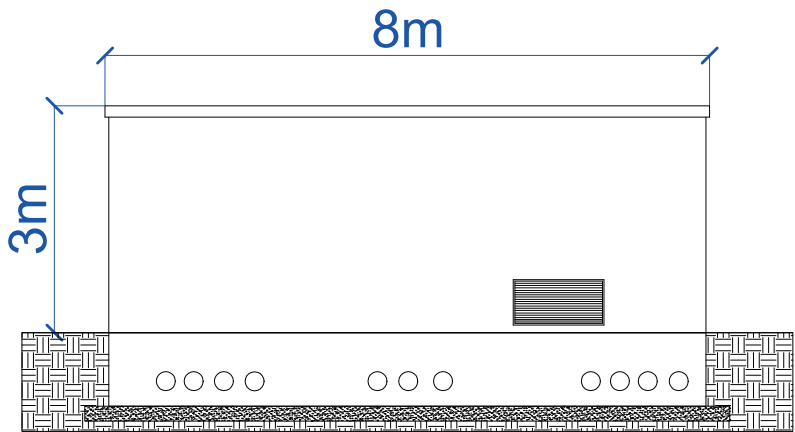


FACADE C
Est

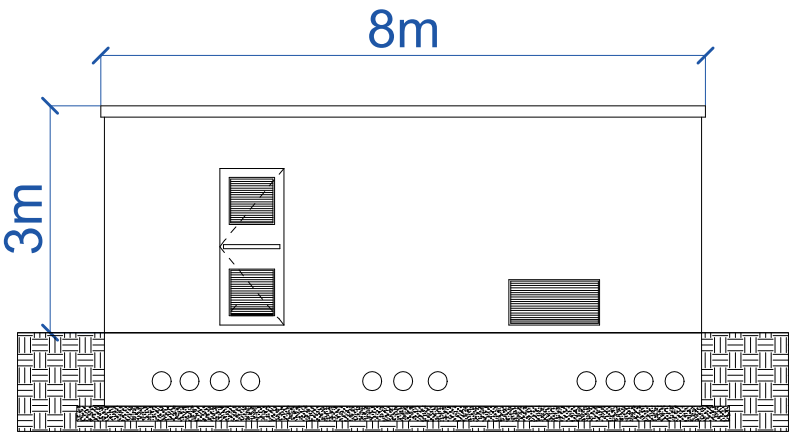

FACADE A
OUEST

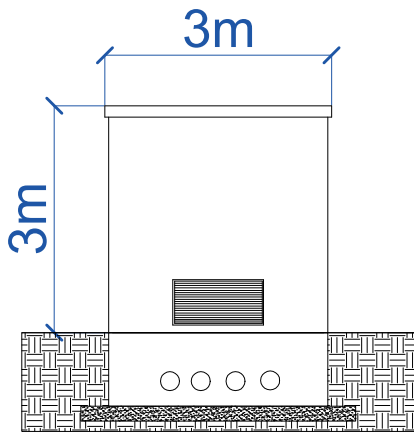

FACADE B
NORD

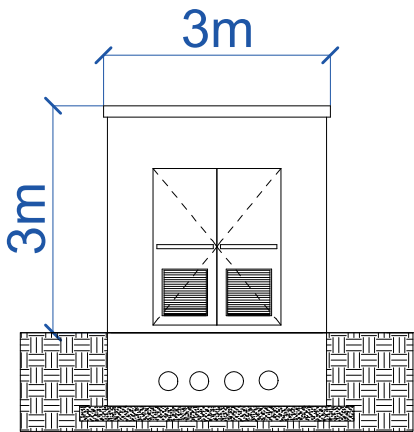

FACADE D
SUD


PC5.3 / PLANS DE DÉTAILS DE LA CLÔTURE ET DES PORTAILS





Clôture composée de piquets bois
et d'un grillage souple - hauteur : 2m
passages pour la petite faune (20x20cm) en partie basse



Portail d'accès de couleur gris acier

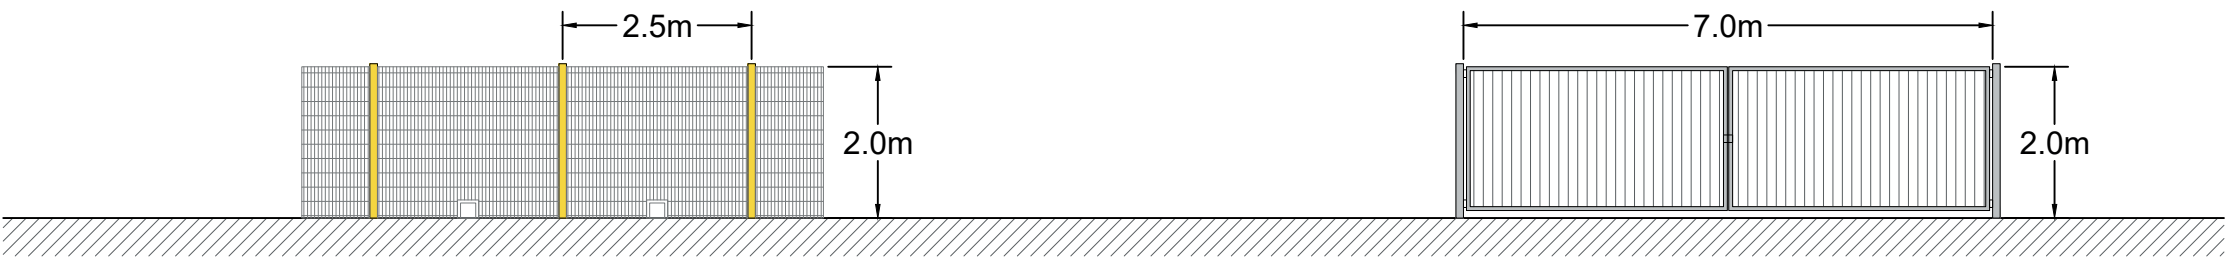


ECH 1/100e

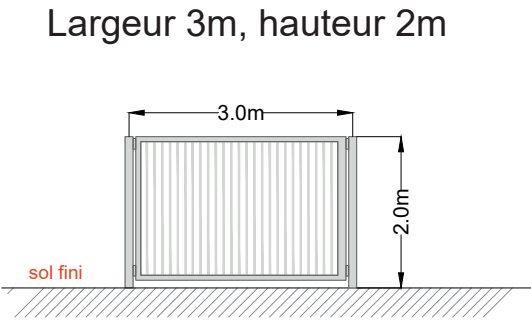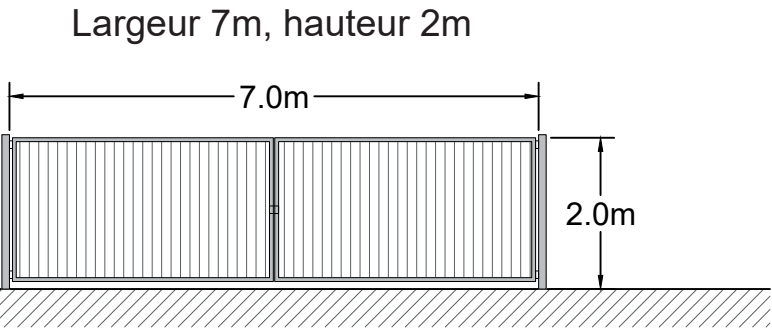

AGENCE 2BR
SARL BOUILHOL, RAMEL & BERNARD
ARCHITECTES DPLG
582, allée de la Sauvegarde
69009 LYON
Tél. : 04 78 83 61 87 - Fax : 04 78 83 64 62
Email : agence.lyon@2br.fr


PC5.4 / PLANS DE DÉTAILS DES CITERNES SOUPLES POUR LA SÉCURITÉ INCENDIE

DETAILS - PLAN DE LA CITERNE SOUPLE, 120m³ - échelle 1/100^{ème}

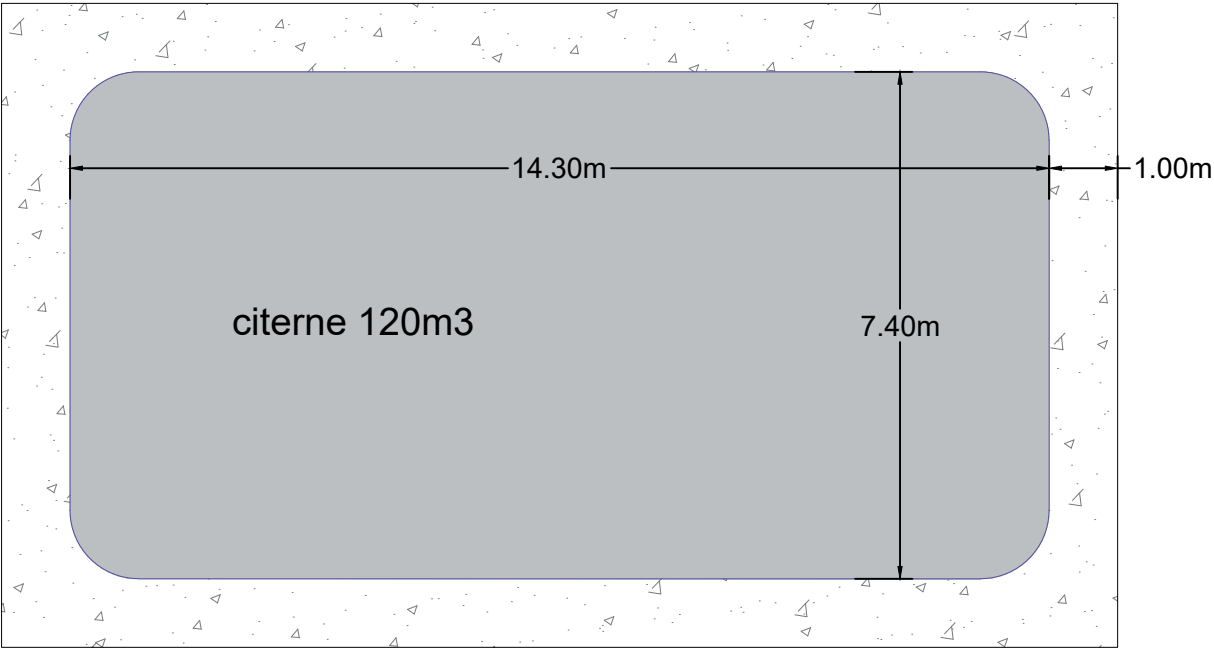

citerne souple, 120m3 d'eau, couleur vert sombre

DETAILS - ÉLÉVATION DE LA CITERNE - échelle 1/100^{ème}

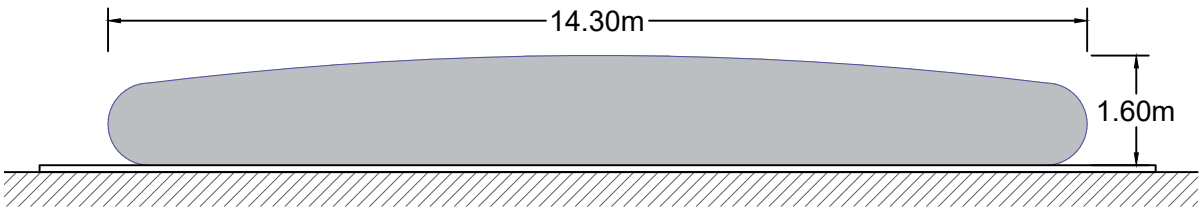

AGENCE 2BR
SARL BOUILHOL, RAMEL & BERNARD
ARCHITECTES DPLG
582 allée de la Sauvegarde
69009 LYON
Tél : 04 78 83 61 87 - Fax : 04 78 83 64 62
Email : agence.lyon@2br.fr