



Energie Eolienne Solidaire
8 bis Rue Daniel Mayer 37100 TOURS
Tél : 02 52 32 19 20
contact@energies-solidaire.fr

VOLUME N°10

Plans de masse

CHAMP EOLIEN DU MONT OISEAU
COMMUNE DE BAIGNEAUX (28)



Dossier de Demande d'Autorisation Environnementale

Avril 2026 | Version complétée






Energie Éolienne Solidaire



Echelle : 1/1000

Champ éolien du Mont Oiseau
Plan de l'éolienne E01

Légende :

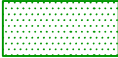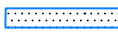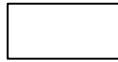-  Eoliennes
-  Aménagement à créer
-  Chemin à renforcer
-  Câble
-  Limites cadastrales
-  Cotations

ZT16

E01

V110 - 140m bdp

ZT28

ZT29

Ø110

3m

10m

19m

12m

11m

11m

46m

32m

PC 2

R48

ZT17

PC 1

R48

22m

74m

18m

69m

ZV3

ZV4

RD19

ZT15




Echelle : 1/1000

Champ éolien du Mont Oiseau
Plan de l'éolienne E02

Légende :




Eoliennes

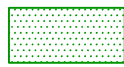

Aménagement à créer



Câble

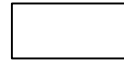

Limites cadastrales



Cotations

E02

V110 - 140m bdp

Ø110

3m

10m

15m

20m

12m

46m

8m

71m

R48

25m

6m

27m

RD19

ZT22

ZT21

ZT20

ZS17

ZS18


ZT31





Echelle : 1/1000

Champ éolien du Mont Oiseau Plan de l'éolienne E03

Légende :

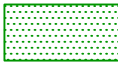-  Eoliennes
-  Aménagement à créer
-  Câble
-  Limites cadastrales
-  Chemin à renforcer
-  Cotations

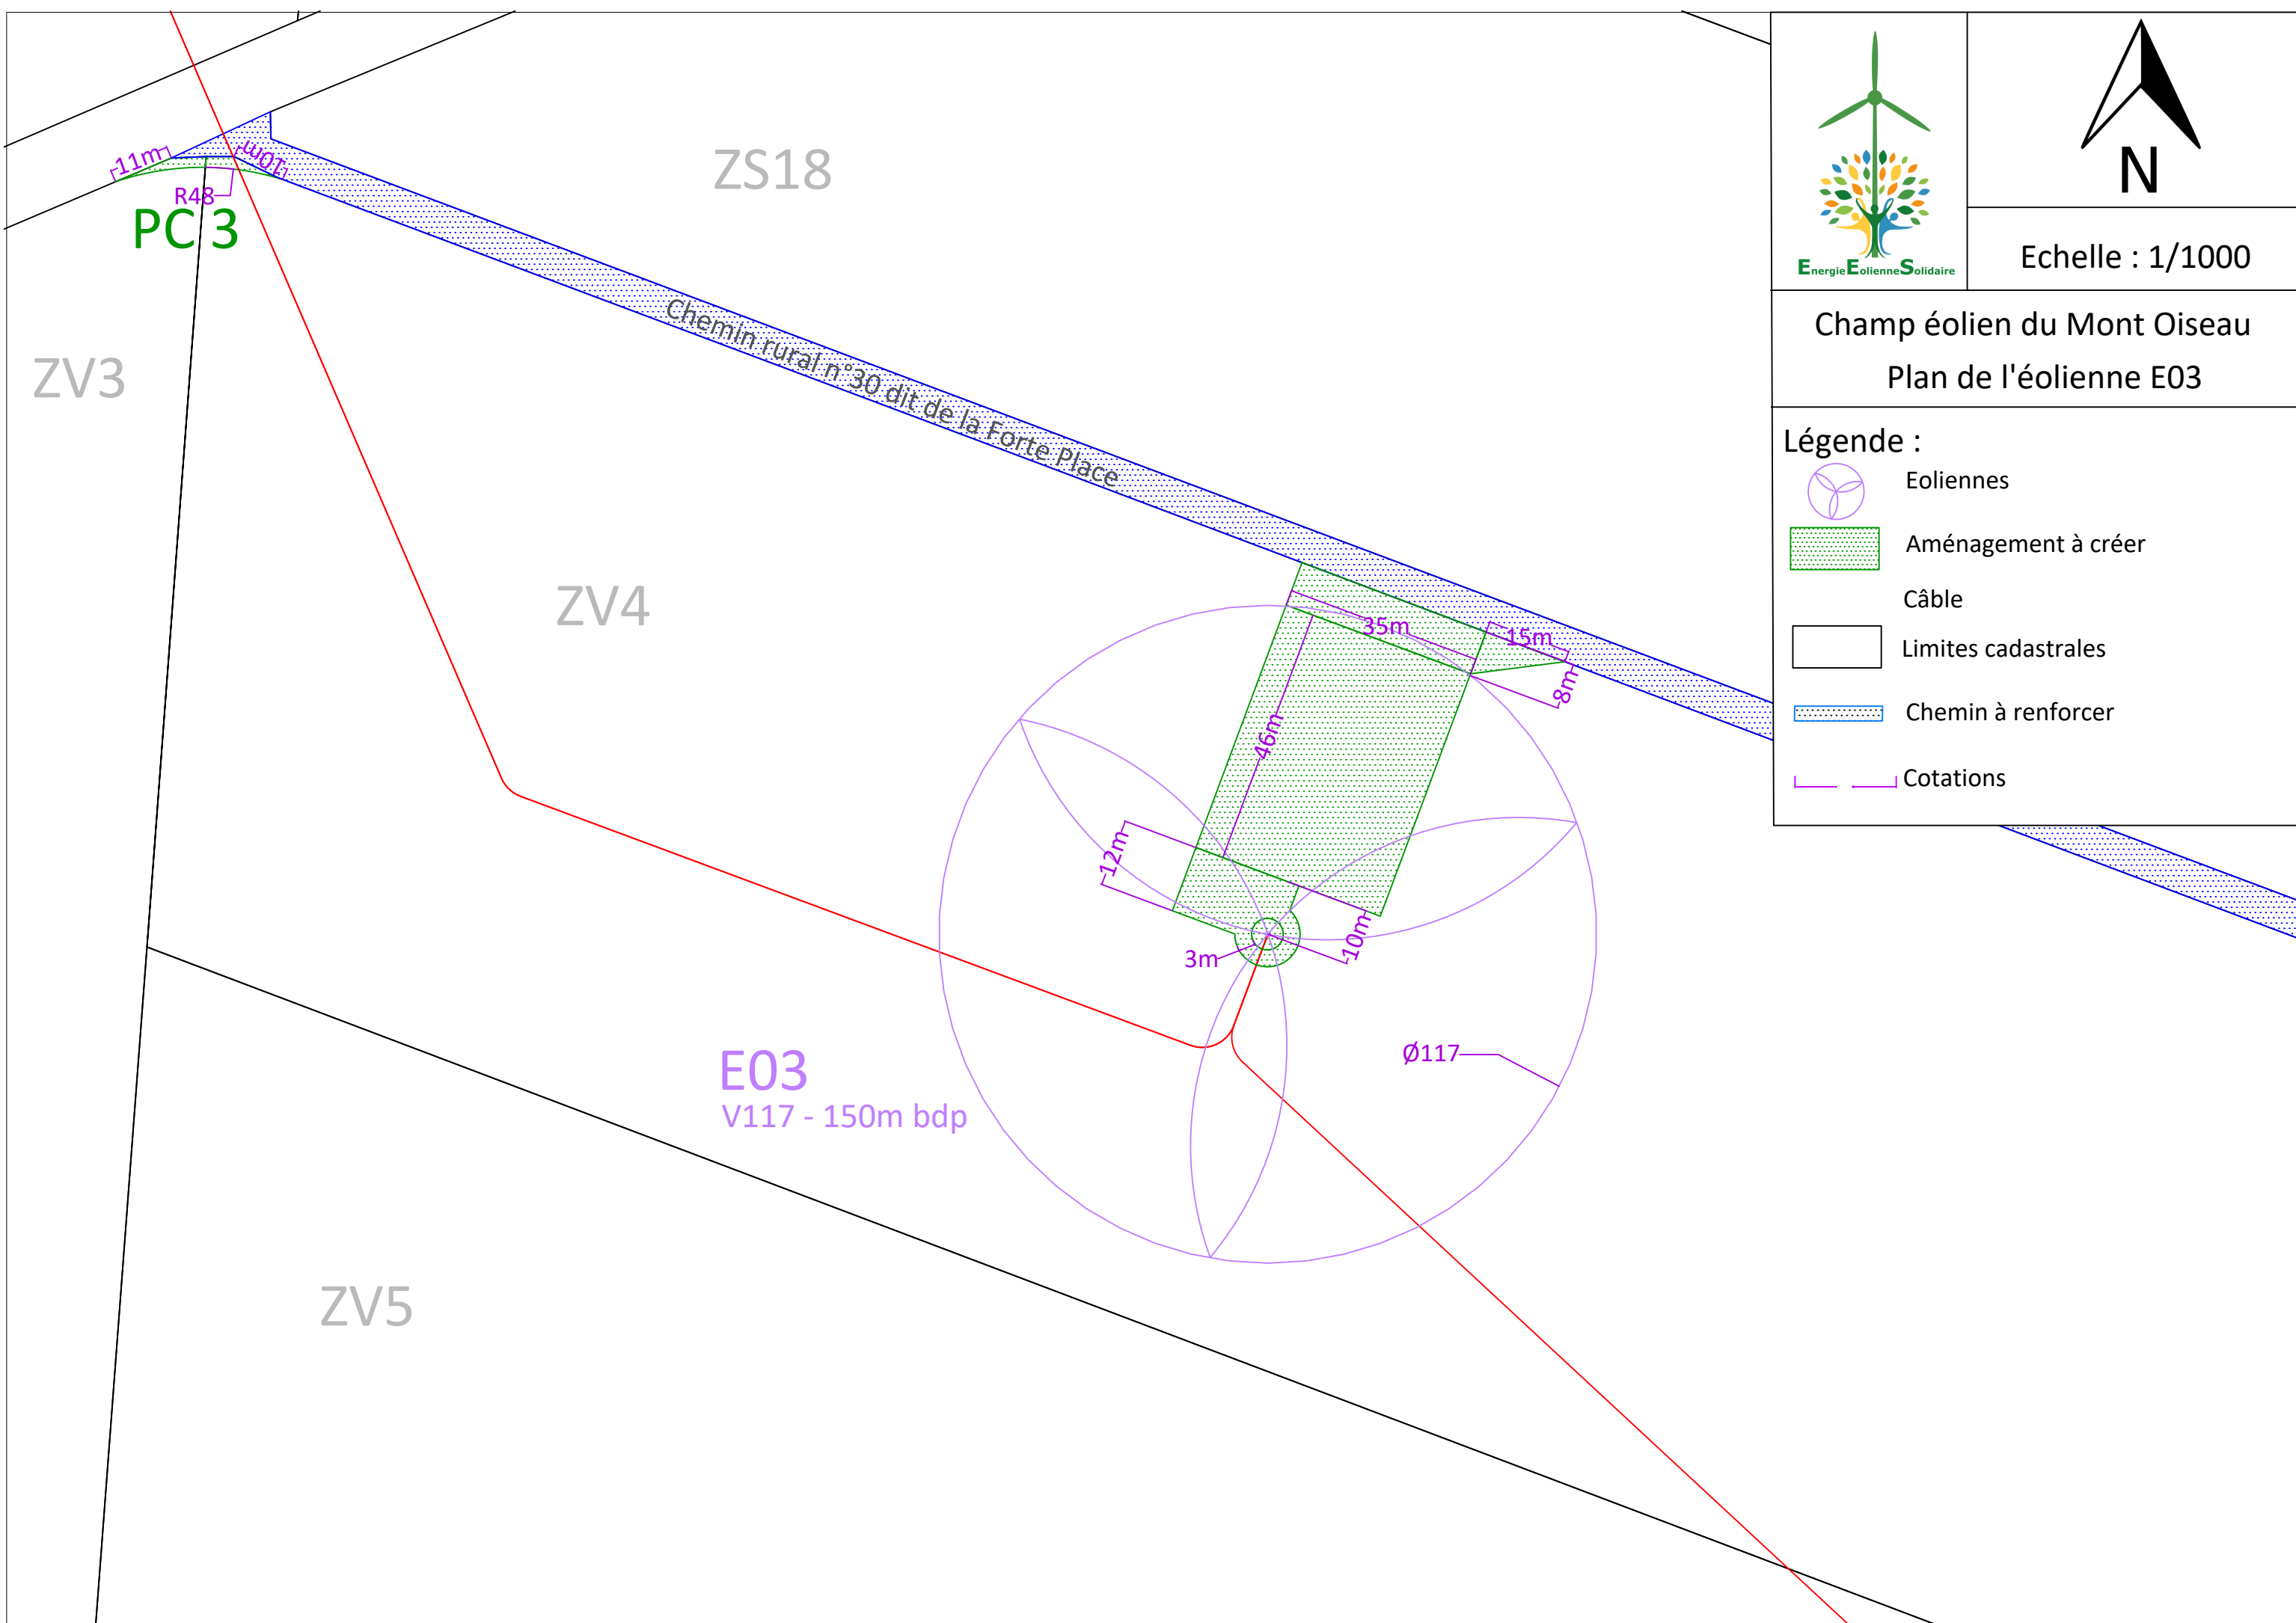



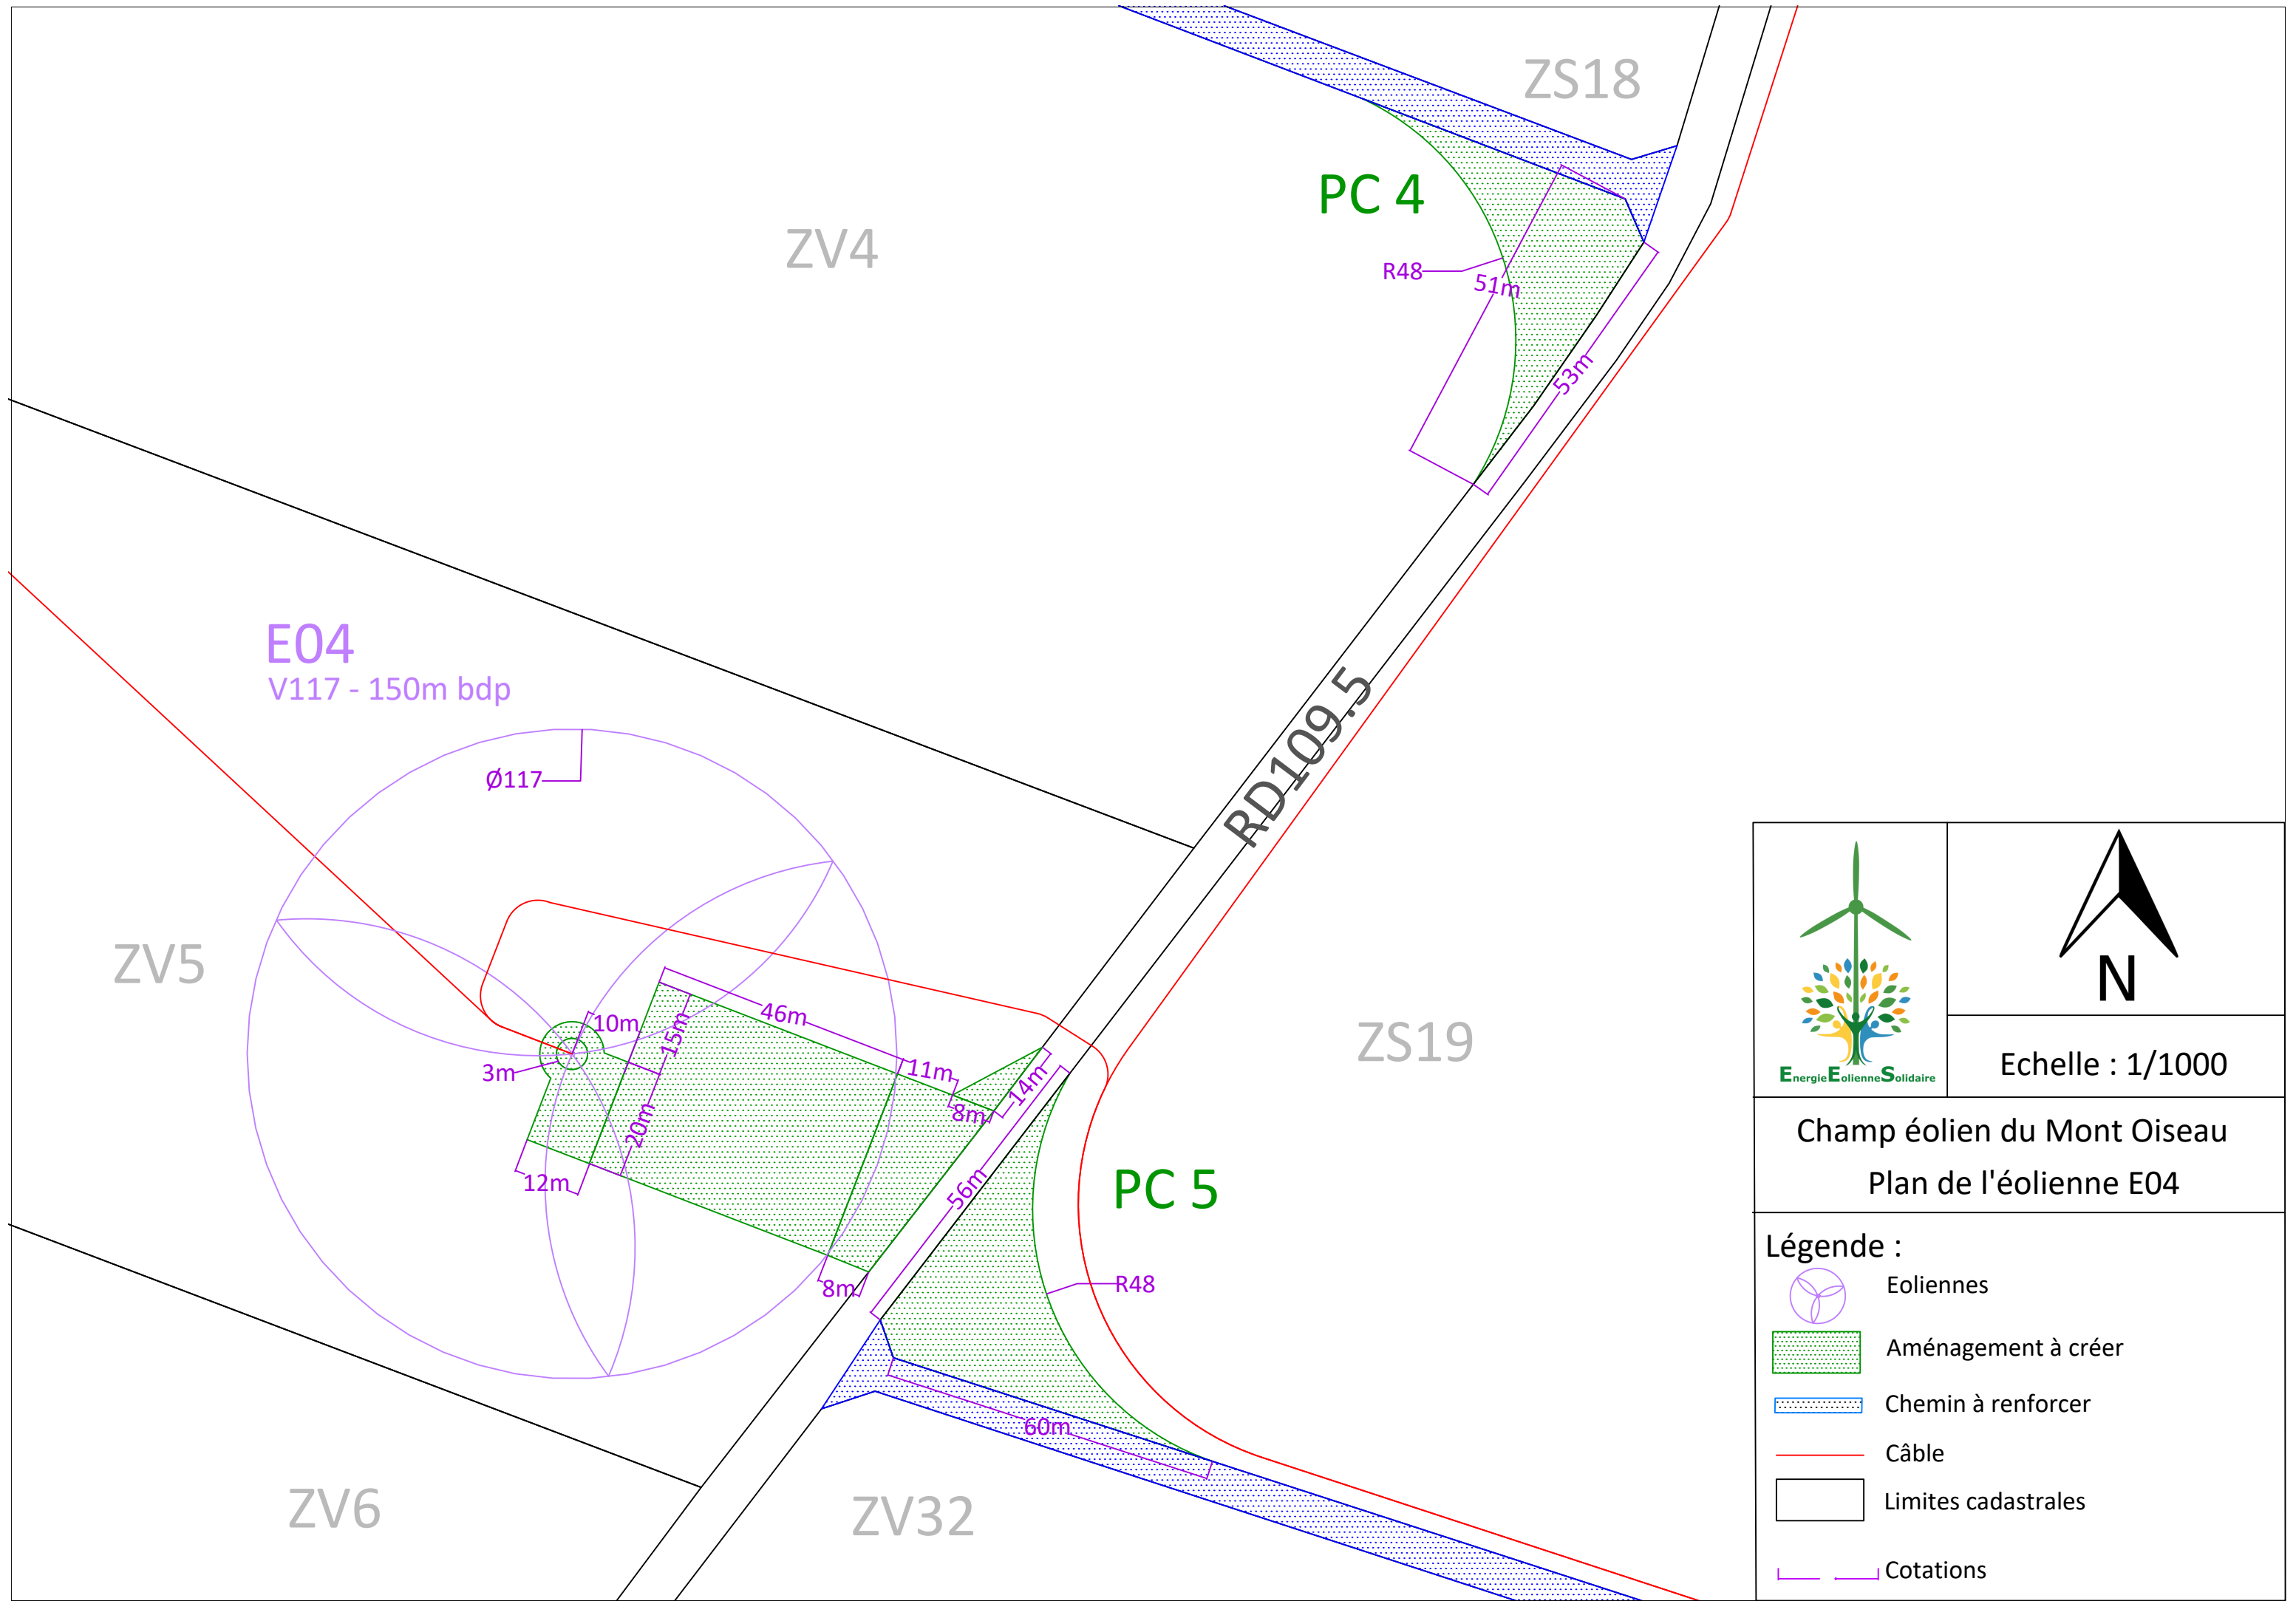







Echelle : 1/1000

Champ éolien du Mont Oiseau Plan de l'éolienne E05

Légende :

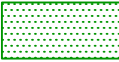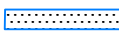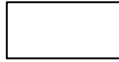-  Eoliennes
-  Aménagement à créer
-  Chemin à renforcer
-  Câble
-  Limites cadastrales
-  Cotations

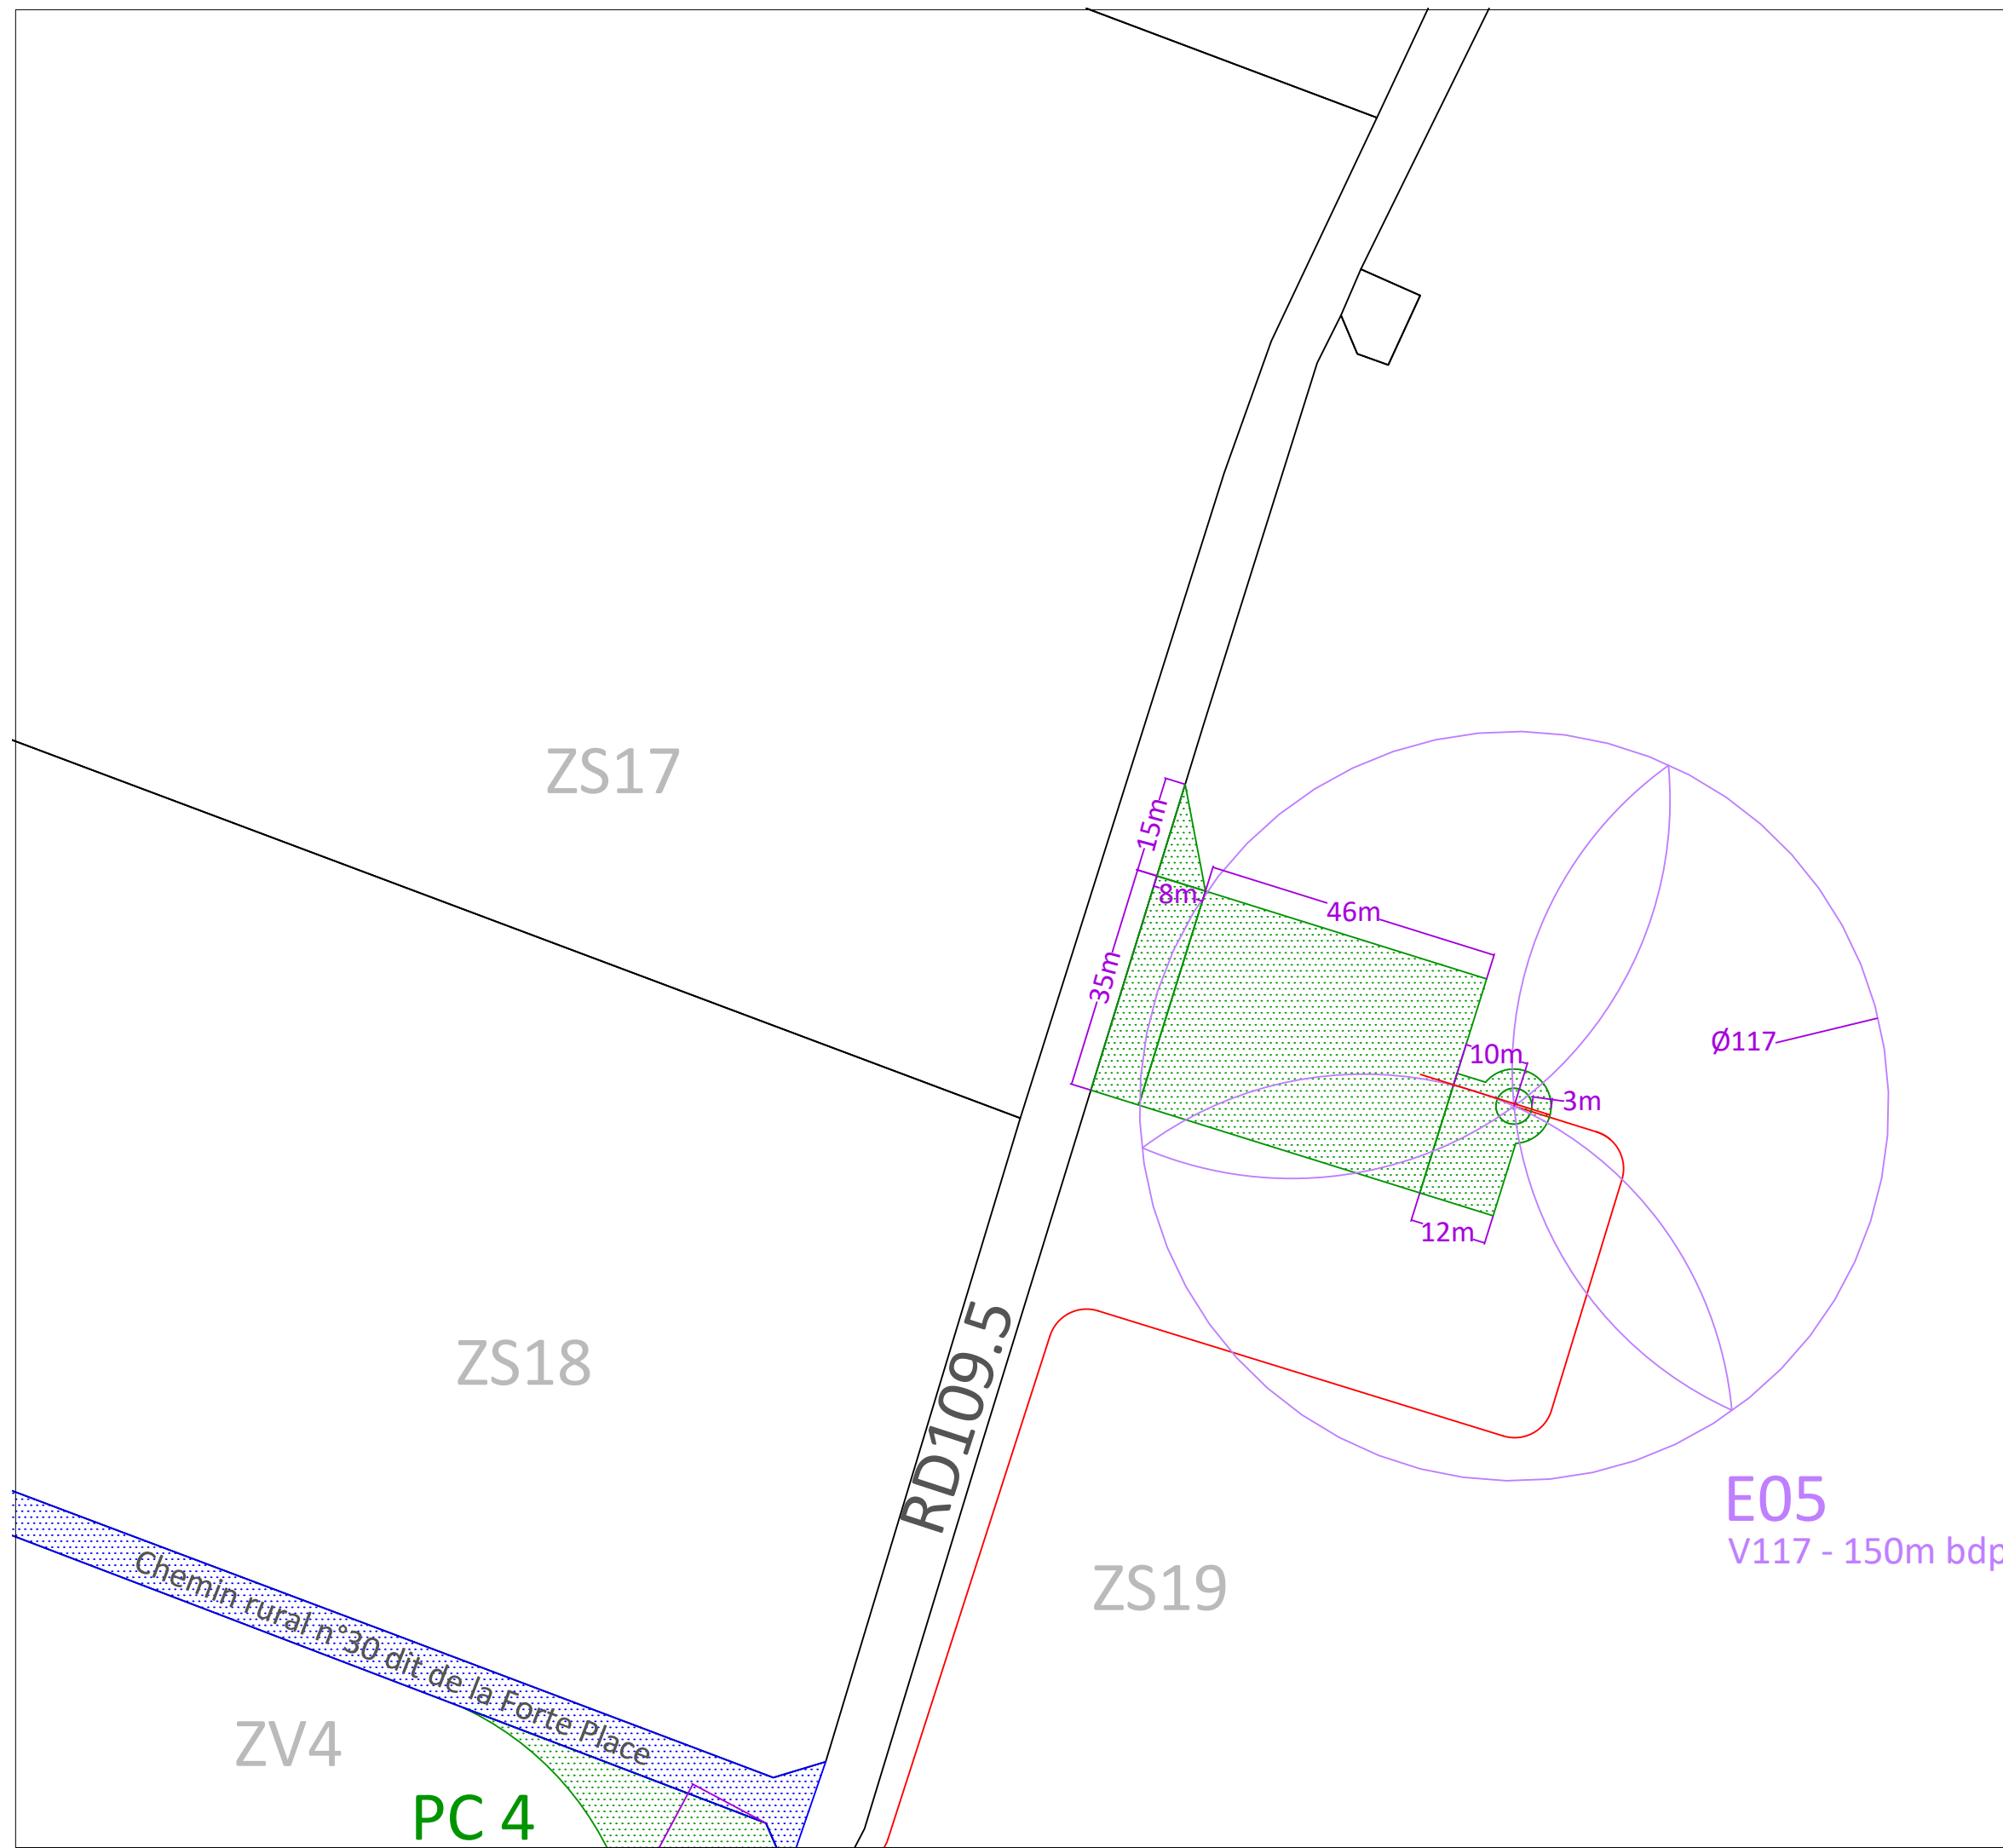


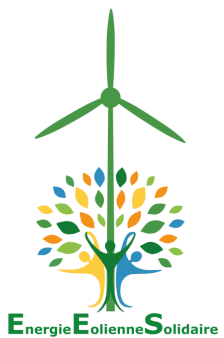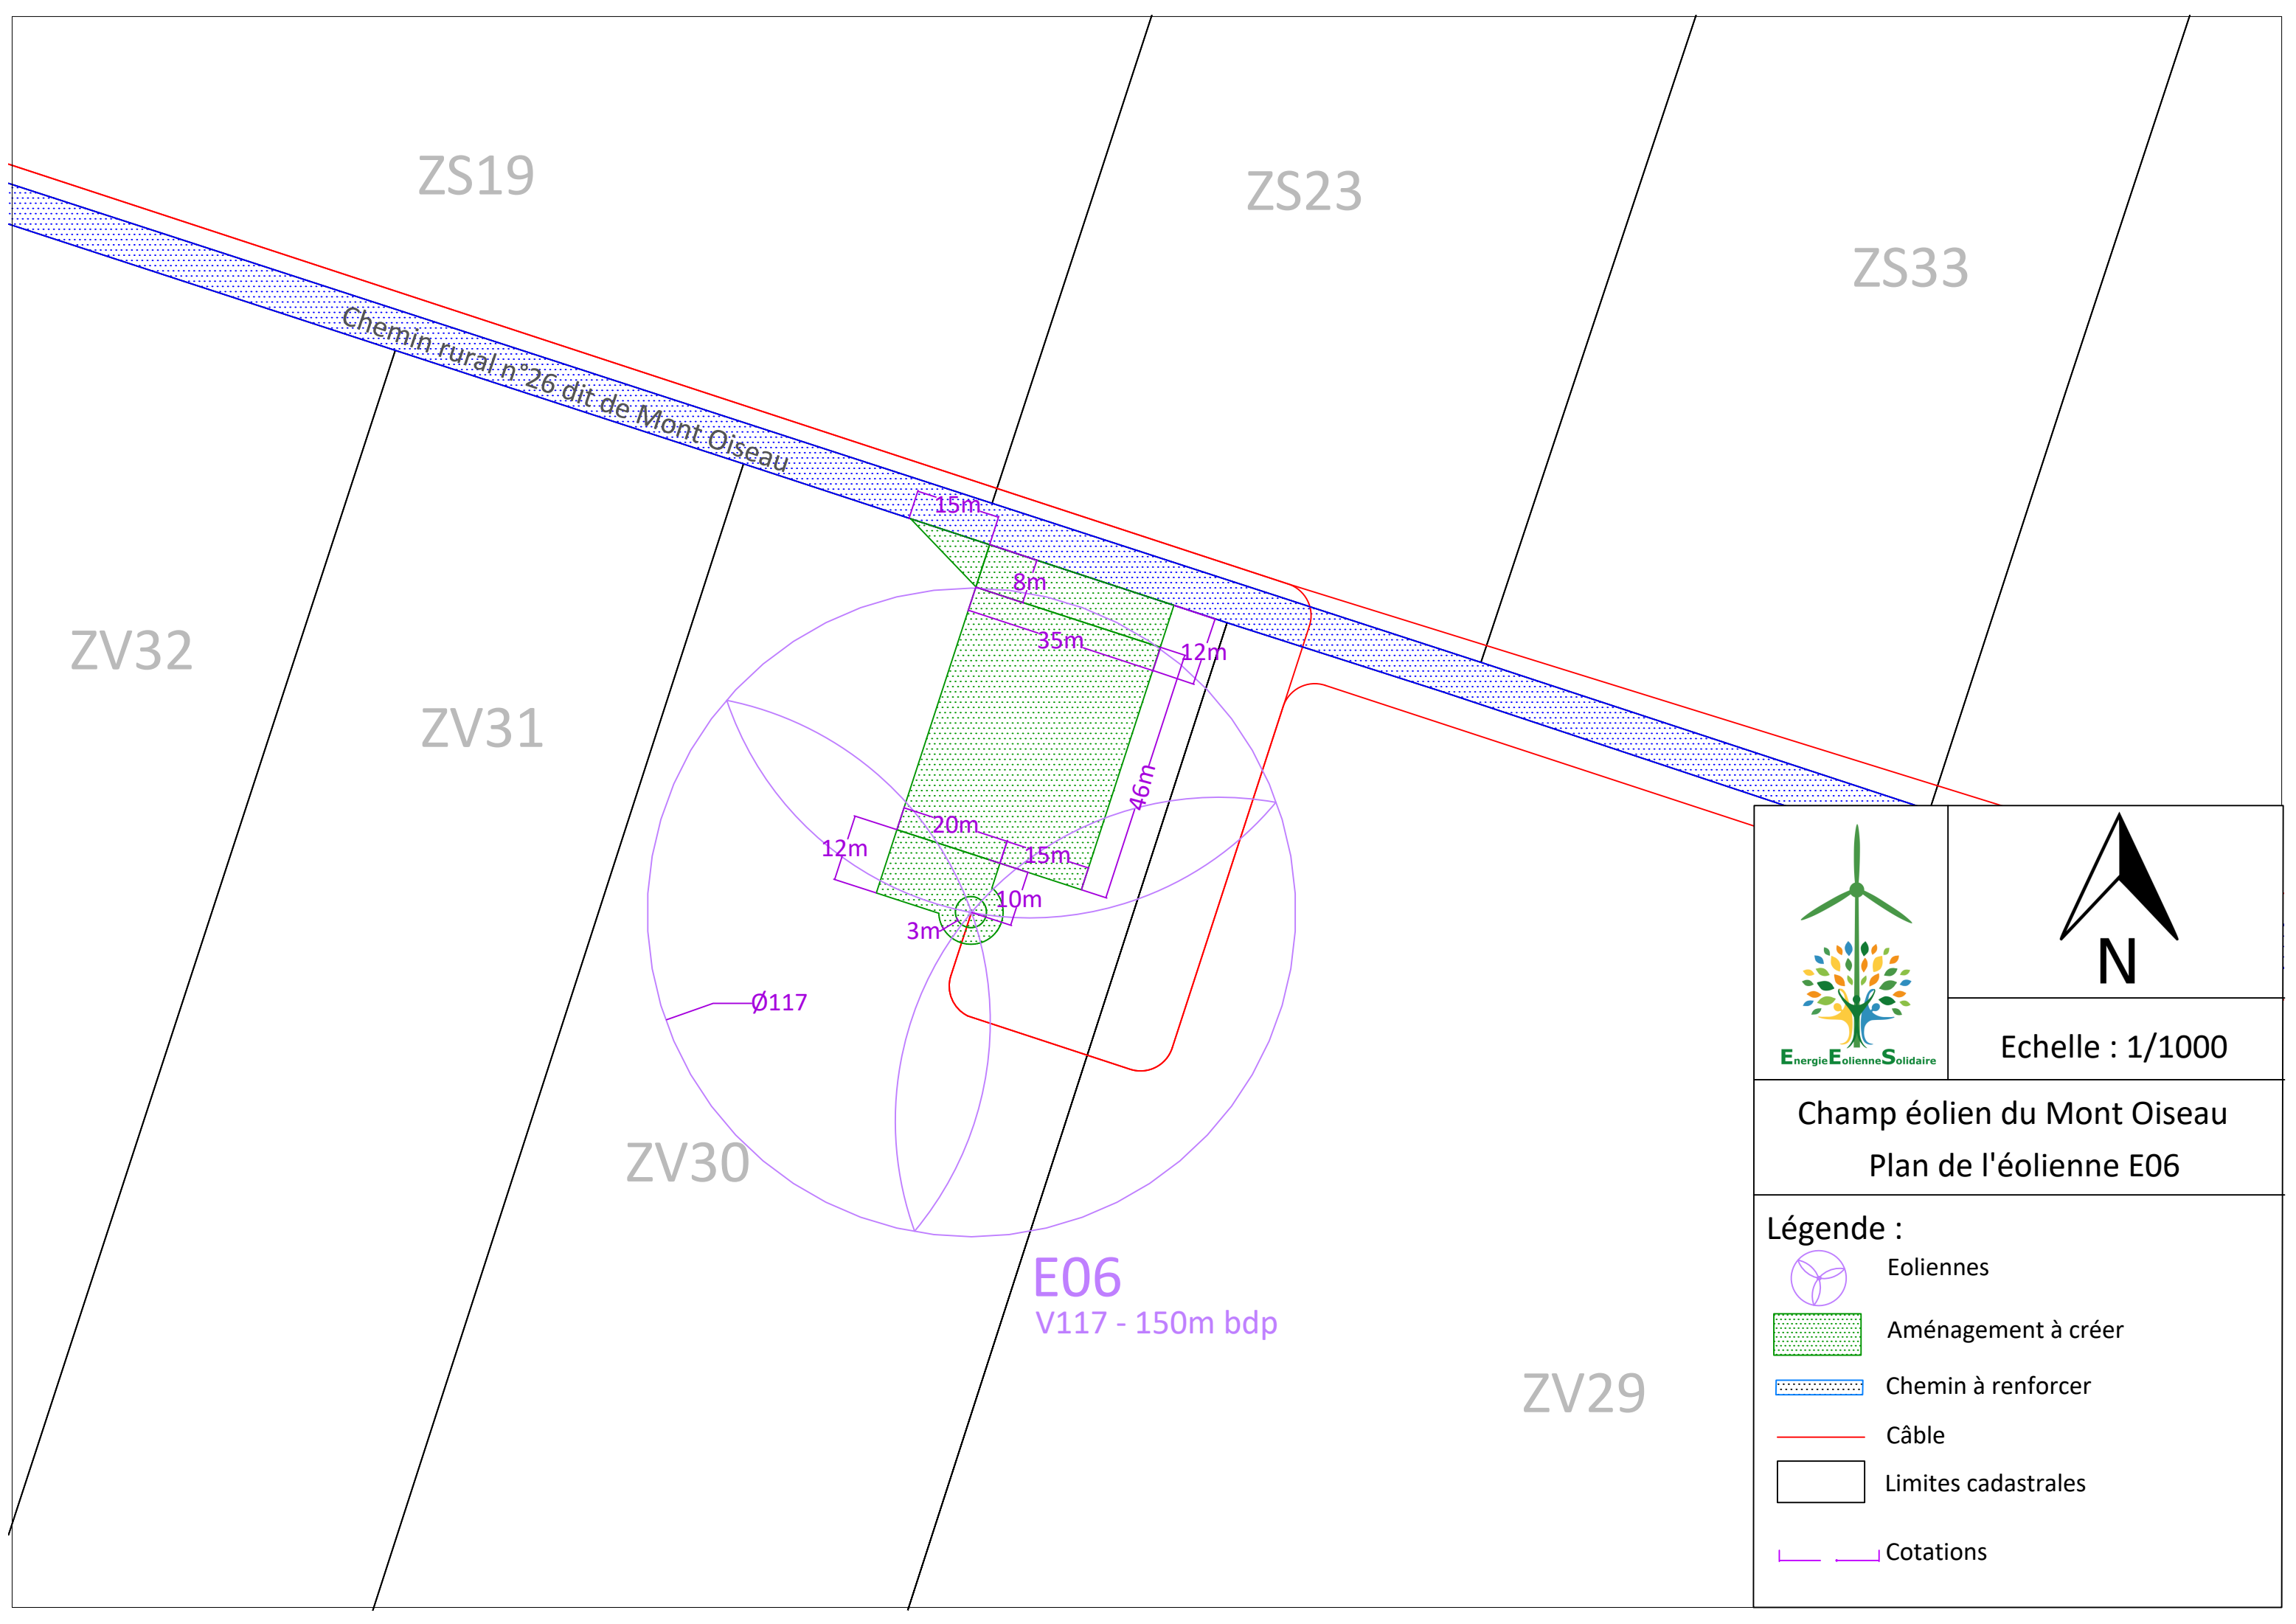


Echelle : 1/1000

Champ éolien du Mont Oiseau
Plan de l'éolienne E06

- Légende :**
-  Eoliennes
 -  Aménagement à créer
 -  Chemin à renforcer
 -  Câble
 -  Limites cadastrales
 -  Cotations

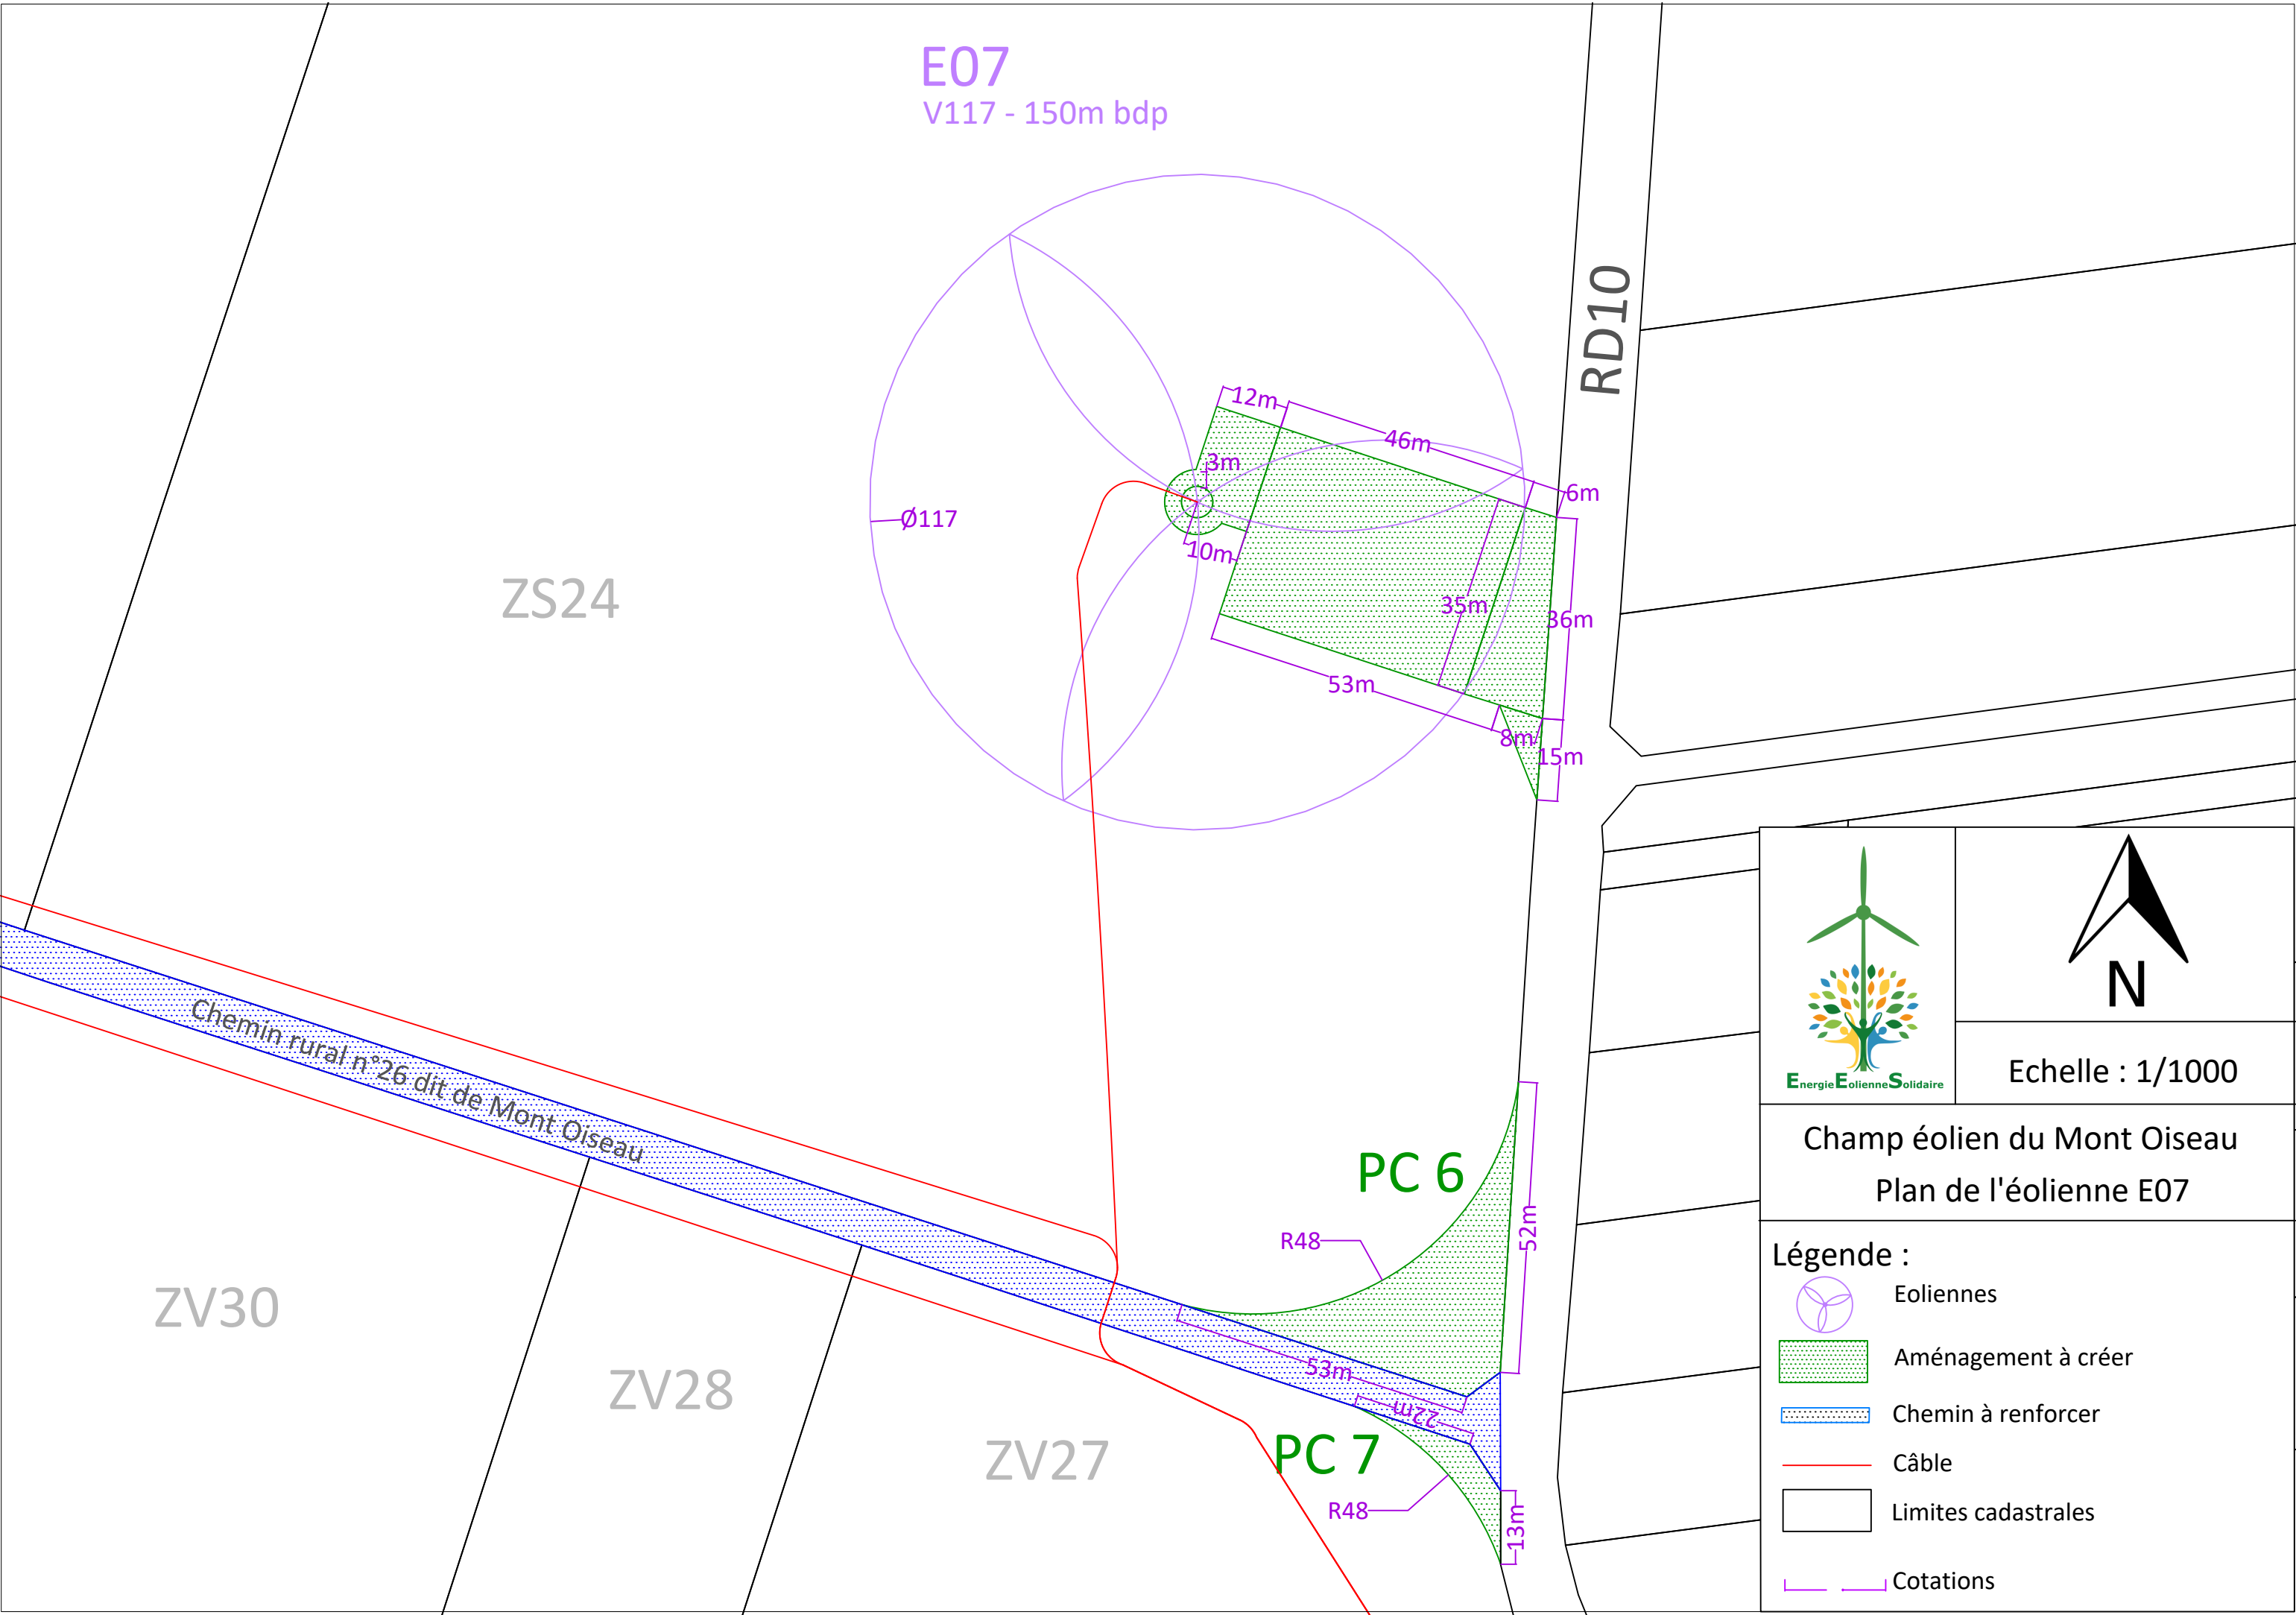

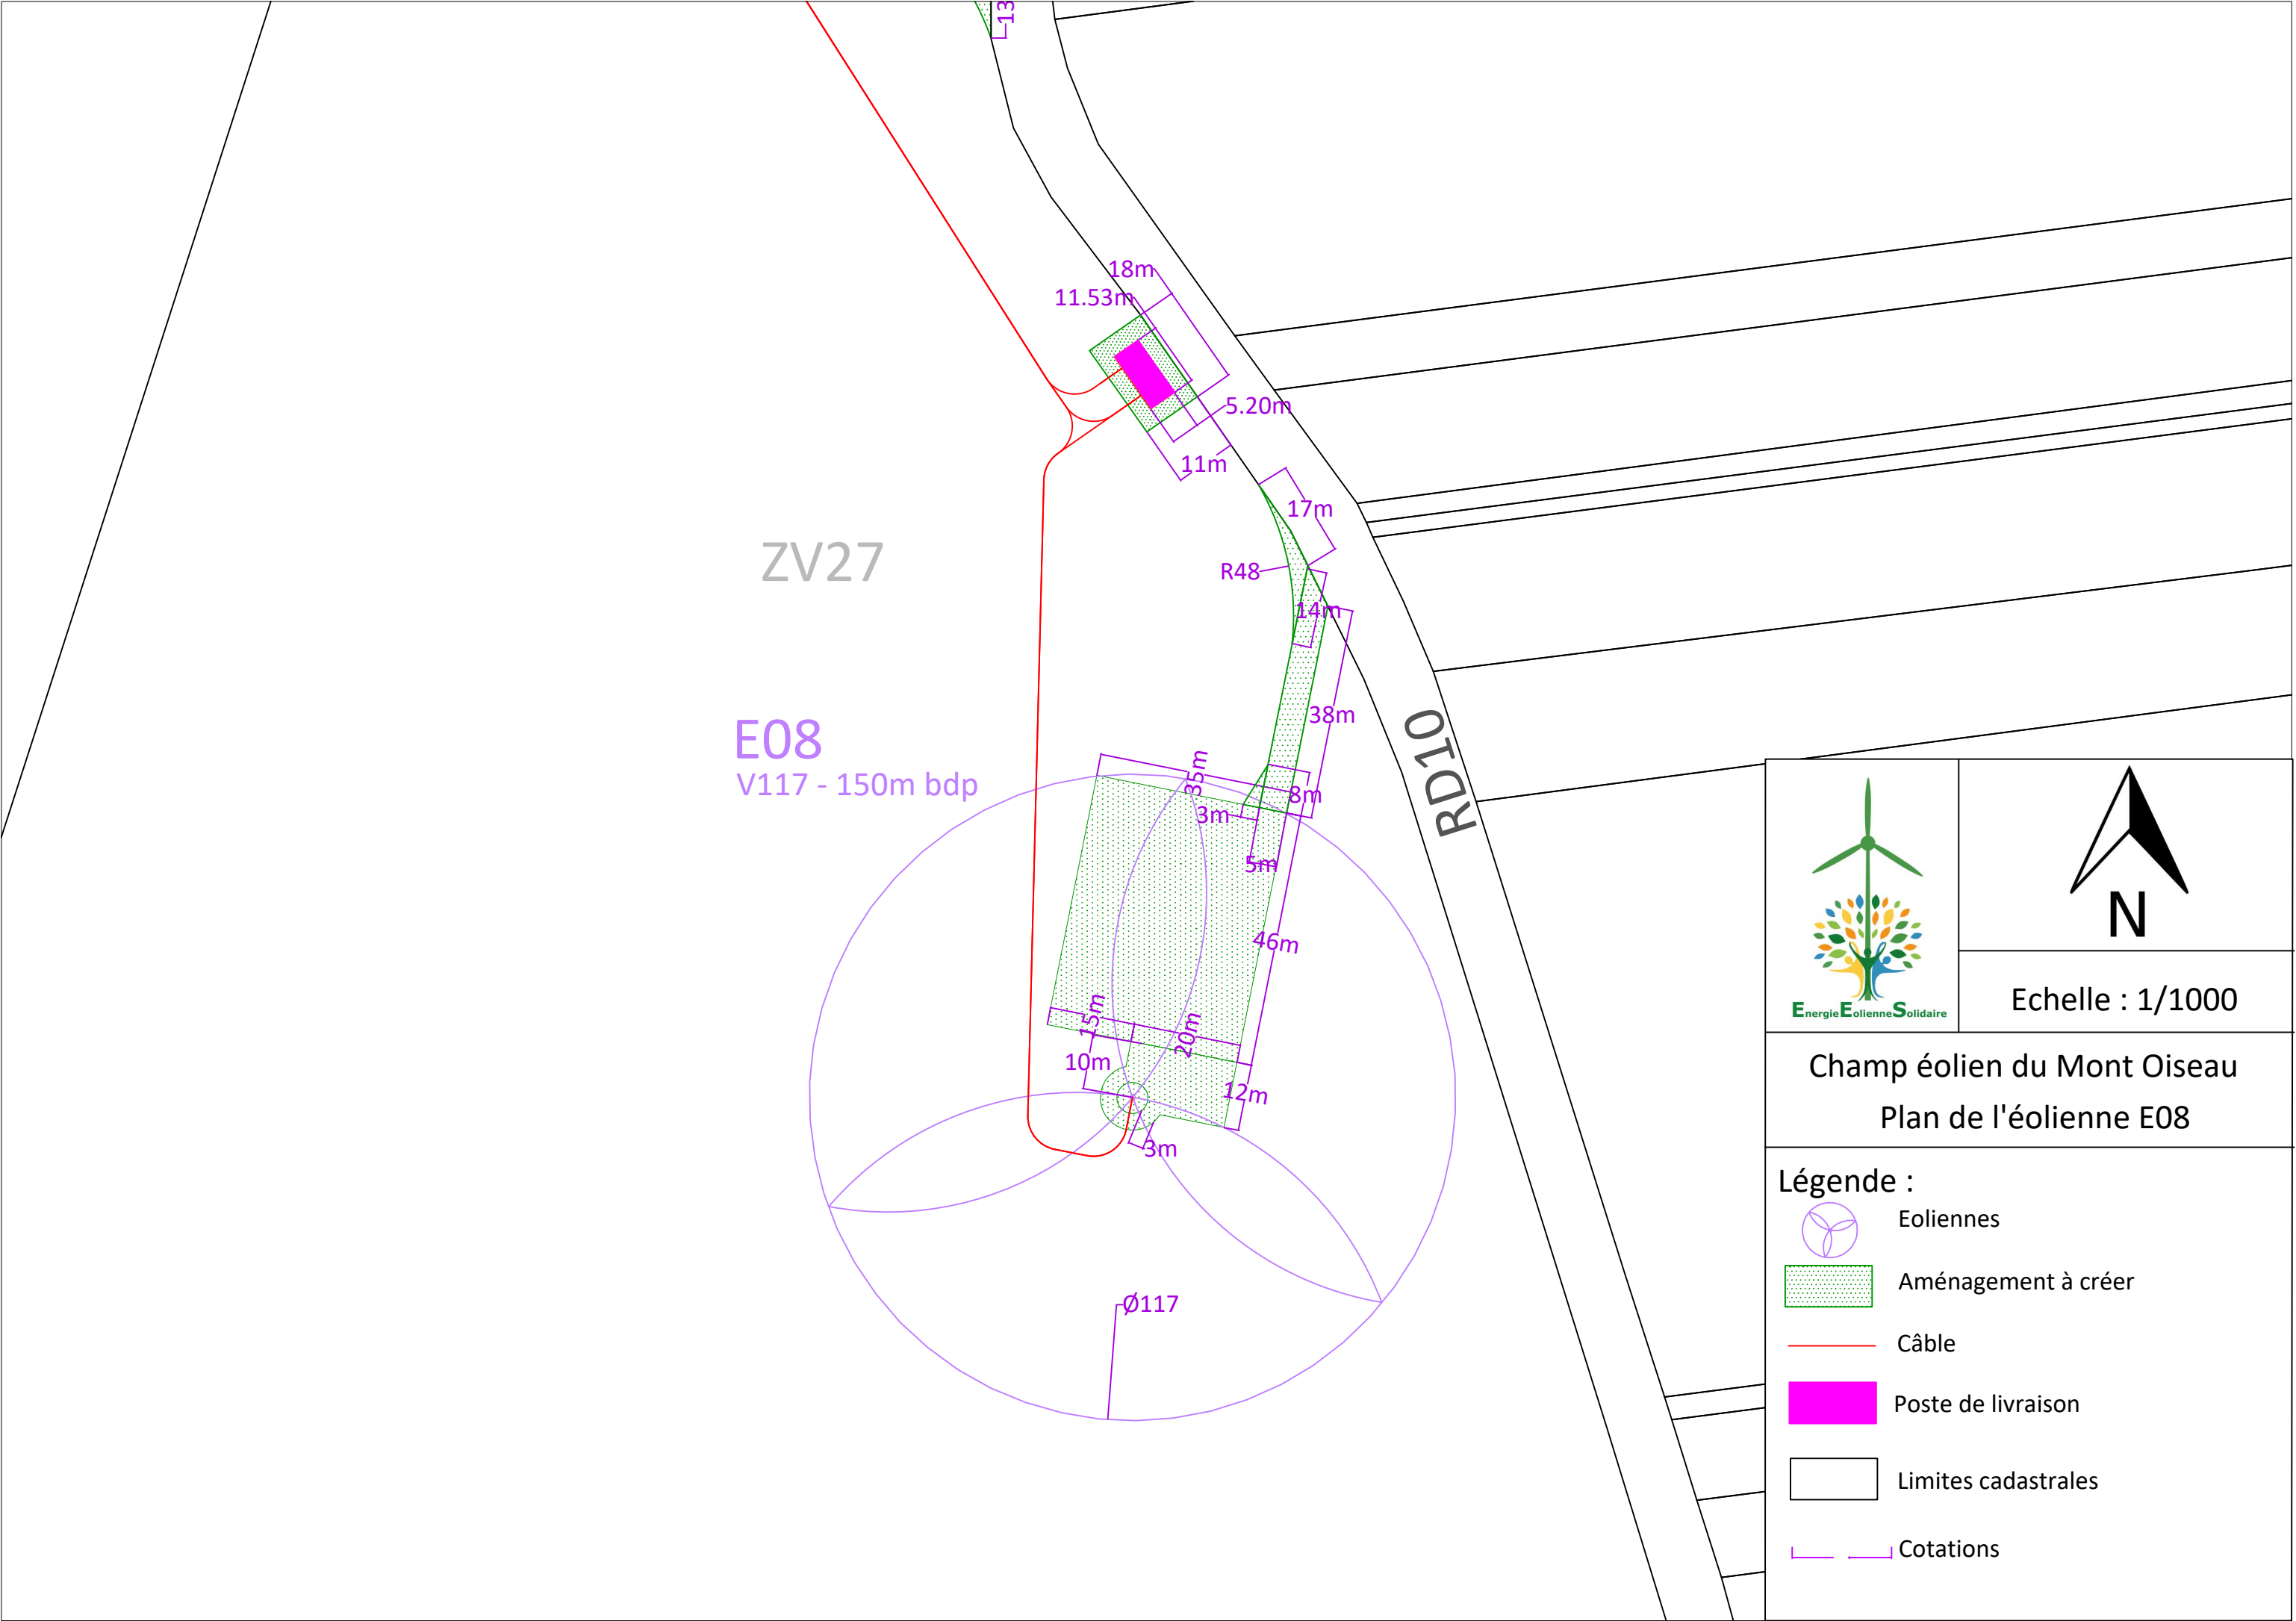



Energie Éolienne Solidaire




N

Echelle : 1/250

Champ éolien du Mont Oiseau
Plan du poste de livraison

Légende :

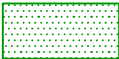


Aménagement à créer



Câble



Poste de livraison

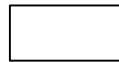

Limites cadastrales



Cotations hors bardage

ZV27

RD10

PDL

18m

11.53m

5.20m

11m

17m