


Déssableur Le Burel


AMONT

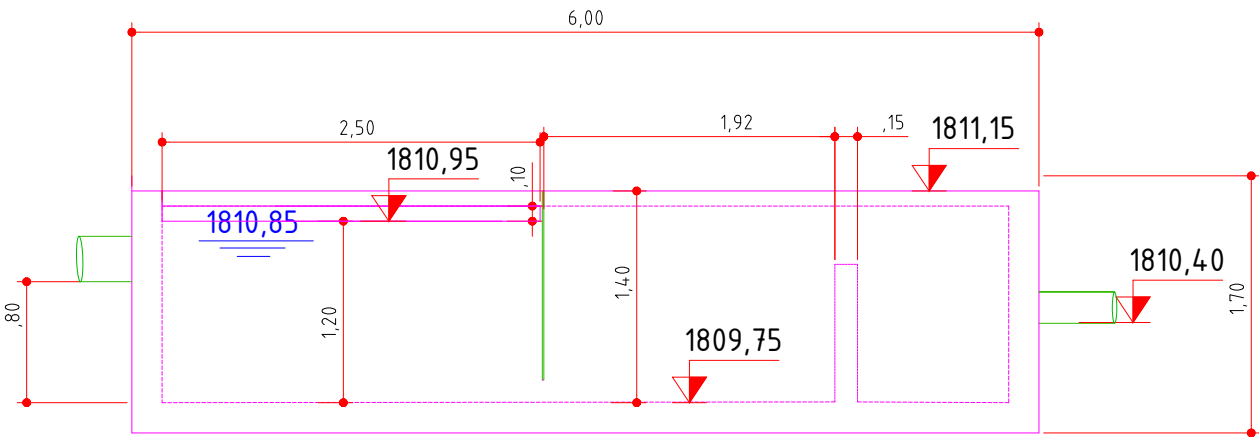

AVAL

Coupe B-B

Ech: 1/50

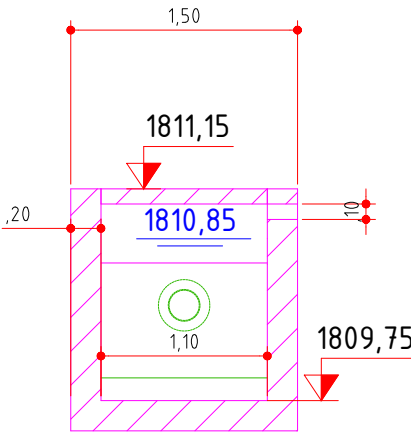


Coupe A-A

Ech: 1/50




AMONT

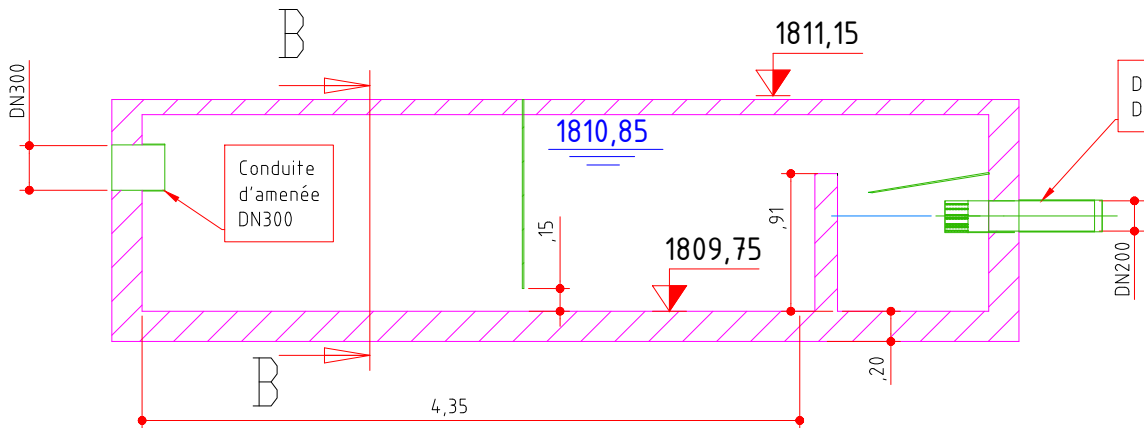

AVAL

AMONT

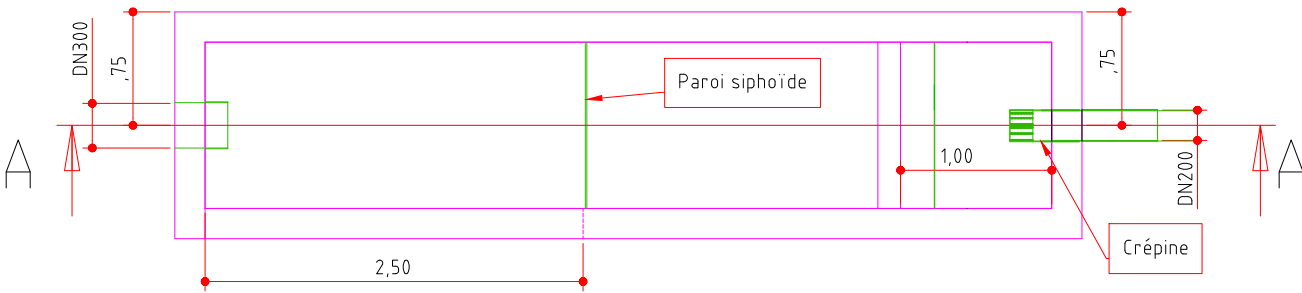

AVAL

Version Autocad : 2023

DERNIERE MODIFICATION			
Dessiné par	Nature de la modification	Date	Ind.
AXBR	1er envoi	20/02/2025	A

DESSINE PAR		VERIFIE PAR		VALIDE PAR	
Signature	Signature	Signature	Signature	Signature	Signature
AXBR	20/02/2025	MAQU	20/02/2025	GRMA	20/02/2025

Date de création du document : 20/02/2025

73_Le Burel

APS

Déssableur

hydrostadium
GROUPE EDF

FORMAT : A3	FOLIO : 1	ECHELLE : 1/50
-------------	-----------	----------------

Numéro de plan :	HSM	73_BUR	APS	FR	01	A
------------------	-----	--------	-----	----	----	---

Ce document est la seule propriété d'HYDROSTADIUM, il ne peut être publié ou utilisé sans autorisation écrite

HYDROSTADIUM © 2025