


NOTA :
Les coordonnées planimétriques ont été
calculées dans le système de projection
LAMBERT 93 (SIRGAS).

NOTA :
Le fond de plan topographique a été réalisé
par l'entreprise L.T.E. DUBES en Février 2026.

NOTA :
Les limites figurées au plan sont données
à titre indicatif et seront définies lors
des opérations de bornage contradictoire
avec les propriétaires riverains.

N° de dossier	Mois	Année	Leve	Dessine	Vérifié
11997	46592	Mai	2026	J.B.	J.C.C.

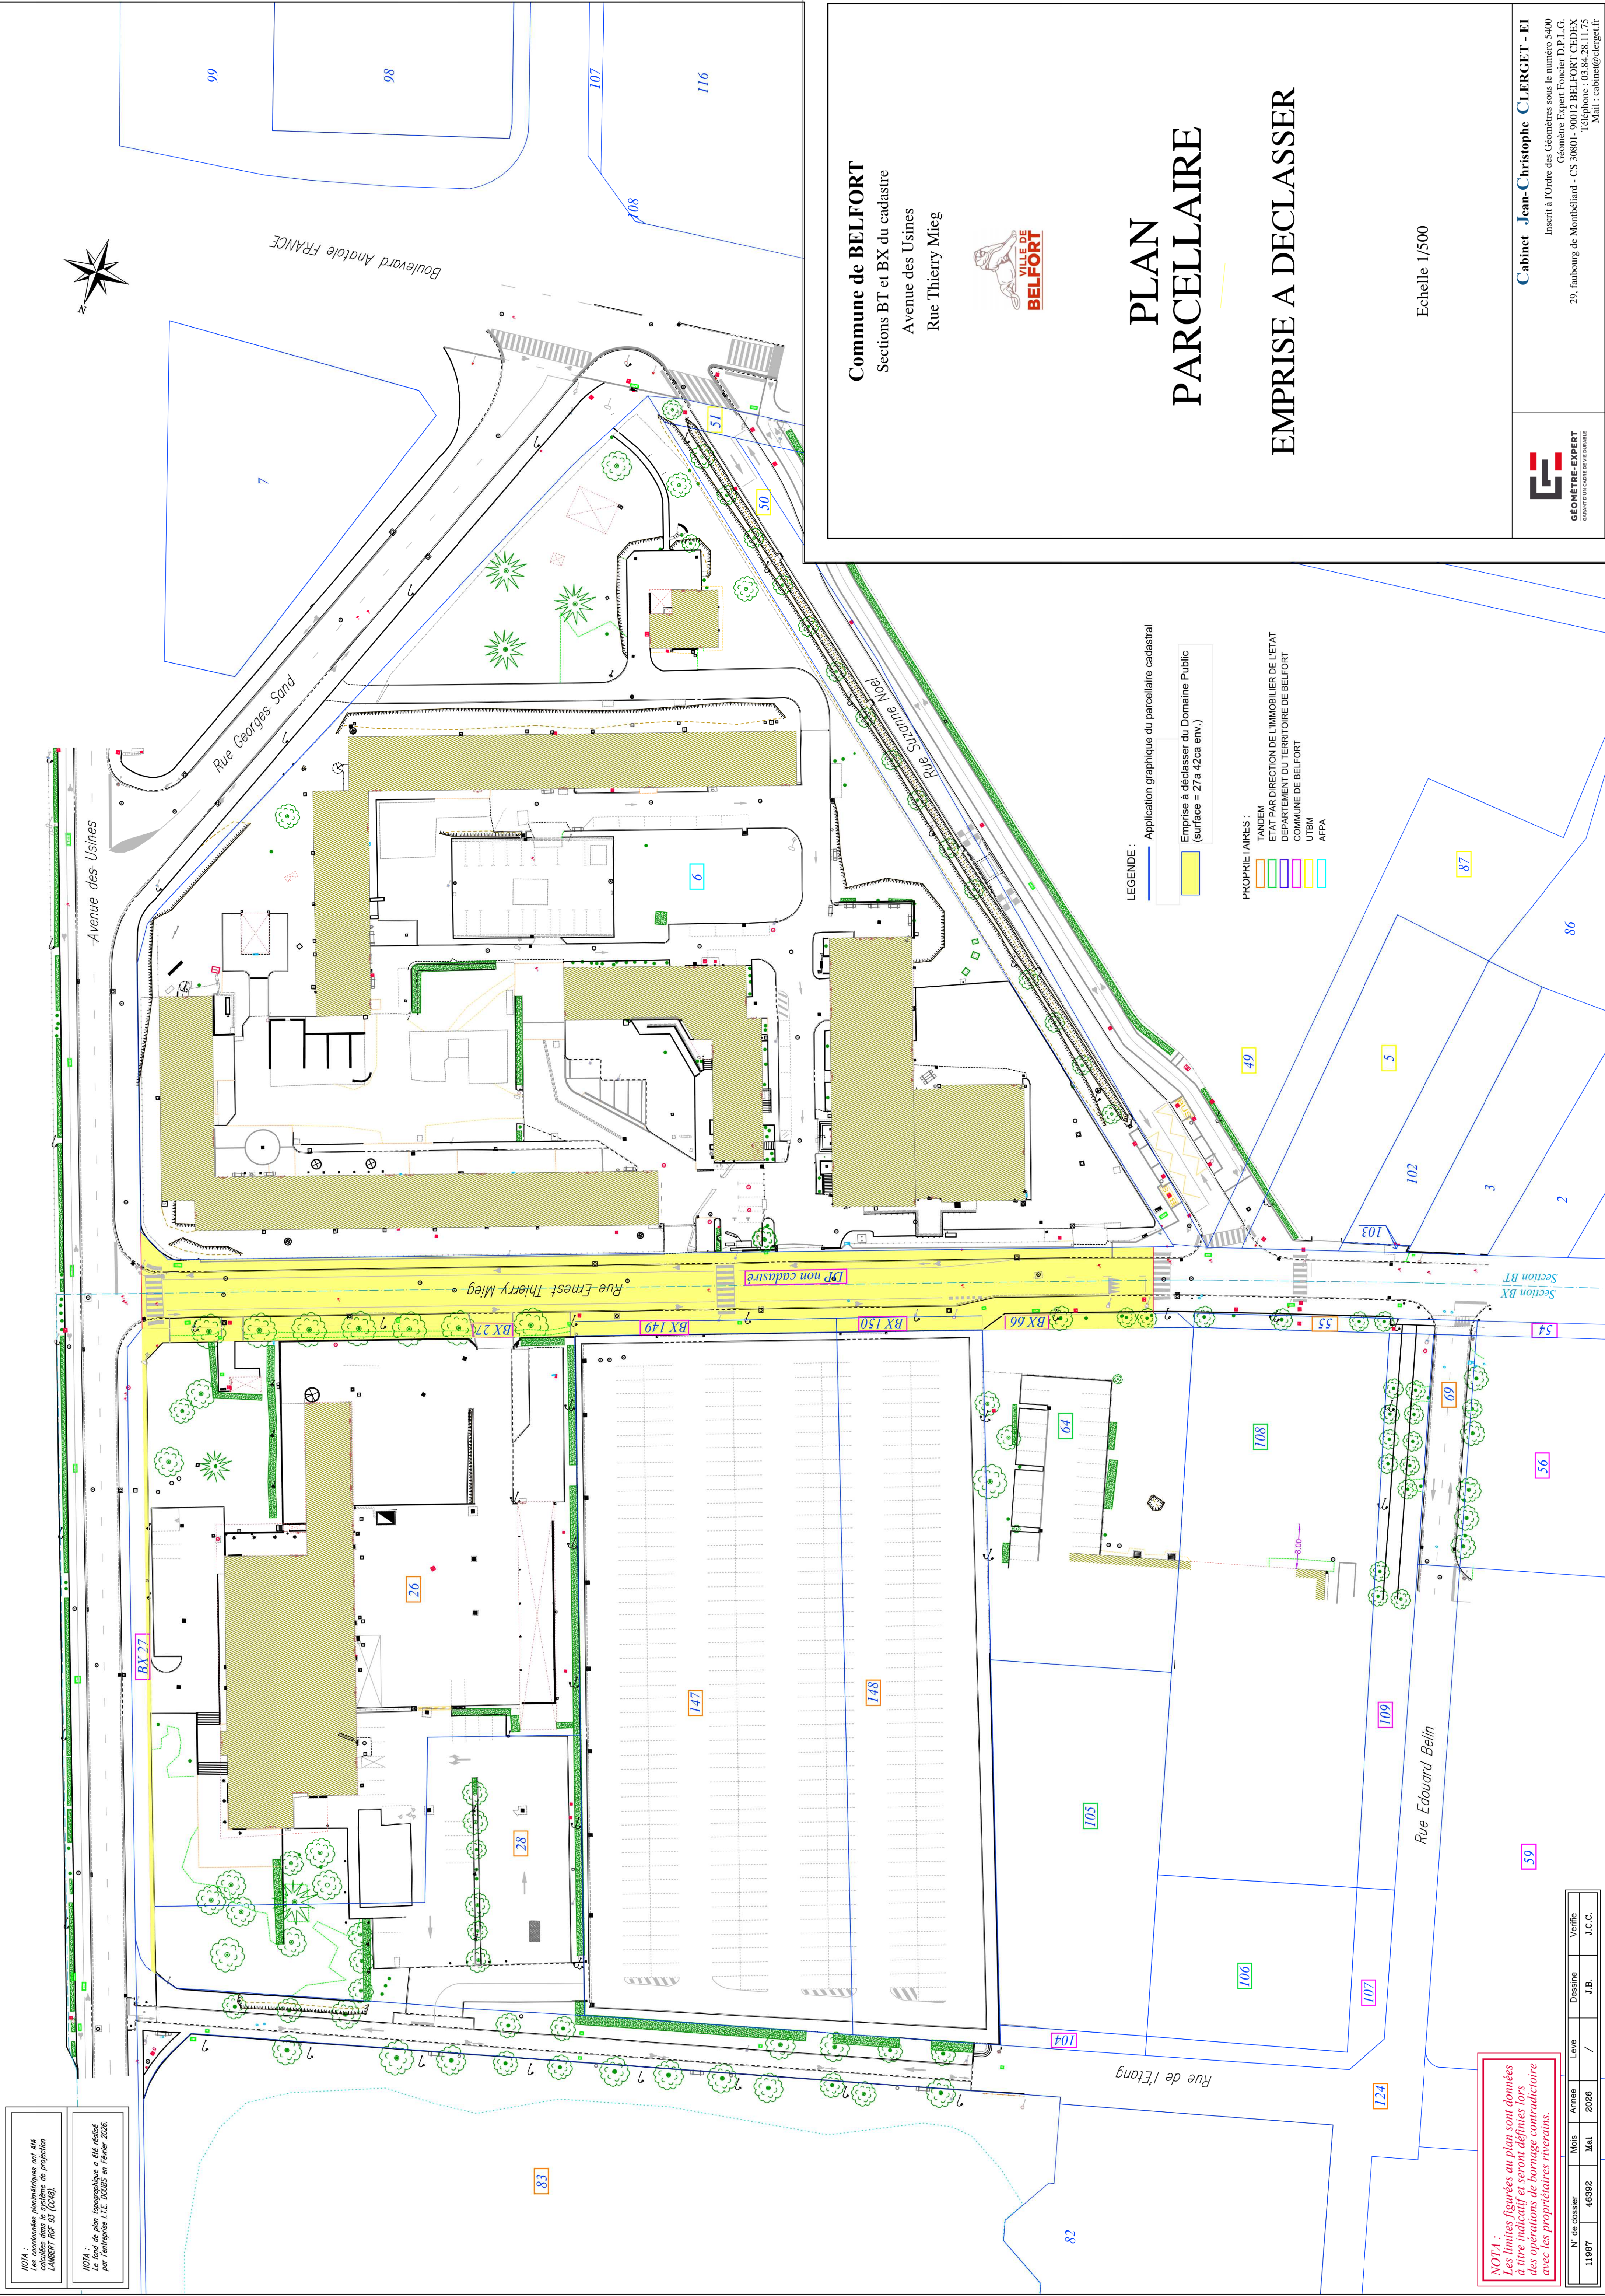

LEGENDE : Application graphique du parcellaire cadastral

Emprise à déclasser du Domaine Public
(surface = 27a 42ca env.)

PROPRIÉTAIRES :

- TANDEM
- ÉTAT PAR DIRECTION DE L'IMMOBILIER DE L'ÉTAT
- DÉPARTEMENT DU TERRITOIRE DE BELFORT
- COMMUNE DE BELFORT
- UTBM
- AFPA

Commune de BELFORT
Sections BT et BX du cadastre
Avenue des Usines
Rue Thierry Mieg



PLAN PARCELLAIRE

EMPRISE A DECLASSER

Echelle 1/500



Cabinet **Jean-Christophe CLERGET - EI**
Inscrit à l'Ordre des Géomètres sous le numéro 5400
Géomètre Expert Foncier D.P.L.G.
29 faubourg de Montbéliard - CS 30801 - 90012 BELFORT CEDEX
Téléphone : 03.84.28.11.75
Mail : cabinet@clerget.fr